

ОПИСАНИЕ МЕСТОПОЛОЖЕНИЯ ГРАНИЦ

публичного сервитута магистрального нефтепродуктопровода "Рязань-Москва", участок 42-171 км

(наименование объекта, местоположение границ которого описано)


Раздел 1

Сведения об объекте

Сведения об объекте		
№ п/п	Характеристики объекта	Описание характеристик
1	2	3
1	Местоположение объекта	Московская область, Раменский городской округ
2	Площадь объекта +/- величина погрешности определения площади (Р +/- Дельта Р)	38364 м2 +/-58 м2
3	Иные характеристики объекта	Публичный сервитут для использования земельных участков в целях эксплуатации магистрального нефтепродуктопровода "Рязань-Москва", участок 42-171 км сроком действия 49 лет в интересах Государственной компании «Российские автомобильные дороги» адрес: 127006 г. Москва, Страстной бульвар, дом 9, тел.(495)7271195, info@russianhighways.ru

Местоположение публичного сервитута: Московская область, Раменский городской округ			
Система координат		МСК-50, зона2	
Метод определения координат		Аналитический	
Обозначение характерных точек границ публичного сервитута	Координаты, м		
	X	Y	Средняя квадратическая погрешность положения характерных точек (Mt), м
1	2	3	4
1	427510.70	2240281.01	0.10
2	427509.92	2240286.96	0.10
3	427508.72	2240286.80	0.10
4	427369.30	2240531.68	0.10
5	427412.96	2240555.99	0.10
6	427343.28	2240678.91	0.10
7	427358.07	2240680.15	0.10
8	427357.56	2240686.21	0.10
9	427354.05	2240685.91	0.10
10	427342.36	2240702.58	0.10
11	427326.21	2240690.99	0.10
12	427306.54	2240676.06	0.10
13	427286.96	2240660.93	0.10
14	427267.32	2240645.88	0.10
15	427247.78	2240630.66	0.10
16	427234.64	2240620.79	0.10
17	427284.54	2240557.15	0.10
18	427320.03	2240562.21	0.10
19	427344.66	2240517.96	0.10
20	427364.06	2240528.76	0.10
21	427505.50	2240280.33	0.10
1	427510.70	2240281.01	0.10
22	427185.92	2240682.92	0.10
23	427195.87	2240689.05	0.10
24	427231.02	2240713.92	0.10
25	427236.52	2240717.84	0.10
26	427244.51	2240723.59	0.10
27	427252.44	2240729.39	0.10
28	427260.32	2240735.26	0.10
29	427268.15	2240741.19	0.10
30	427276.02	2240747.26	0.10
31	427278.29	2240748.85	0.10
32	427280.53	2240750.47	0.10
33	427284.11	2240752.98	0.10
34	427291.46	2240758.44	0.10
35	427298.97	2240764.47	0.10
36	427292.97	2240773.03	0.10
37	427300.76	2240787.03	0.10
38	427295.51	2240789.96	0.10
39	427288.36	2240777.11	0.10
40	427211.27	2240912.94	0.10
41	427143.98	2240875.08	0.10
42	427170.51	2240827.94	0.10
43	427137.19	2240745.05	0.10
22	427185.92	2240682.92	0.10

Схема расположения границ публичного сервитута

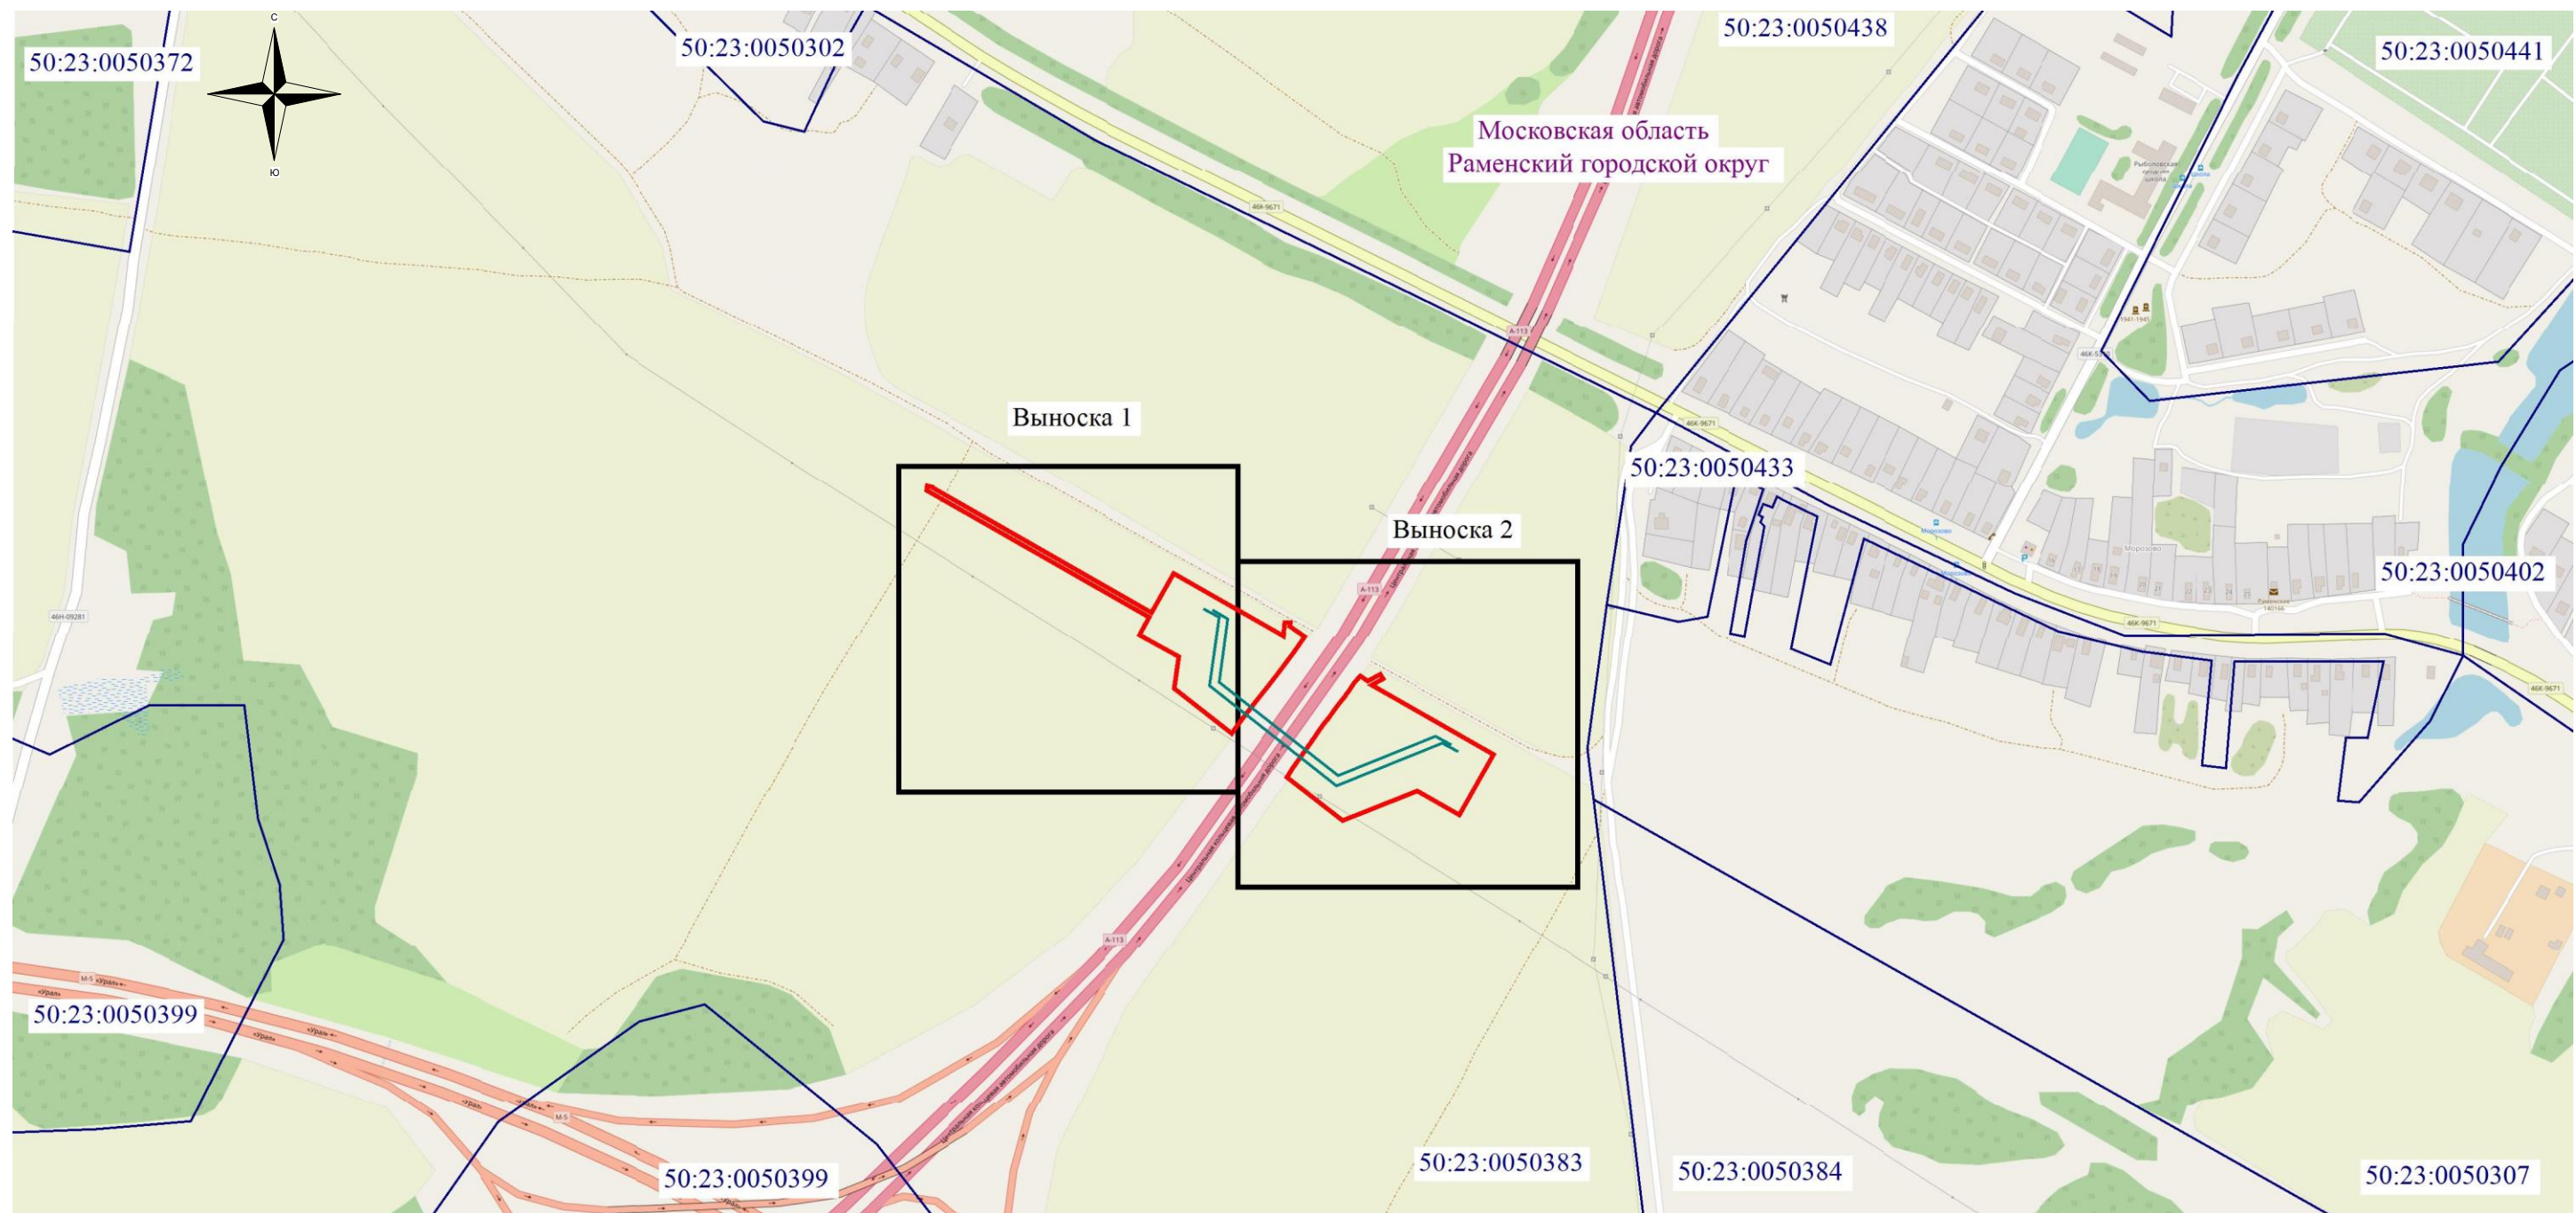

Используемые условные знаки и обозначения:

Масштаб 1: 7500

- обозначение границы кадастрового квартала по сведениям государственного кадастра недвижимости
- обозначение границы публичного сервитута
- обозначение границы муниципального образования
- обозначение магистрального нефтепродуктопровода


50:23:0050383 – обозначение номера кадастрового квартала

Раменский городской округ - наименование муниципального образования

Подпись _____ / О.С. Мацагора Дата «27» октября 2021 г.
Место для оттиска печати (при наличии) лица, составившего описание местоположения границ публичного сервитута



Схема расположения границ публичного сервитута

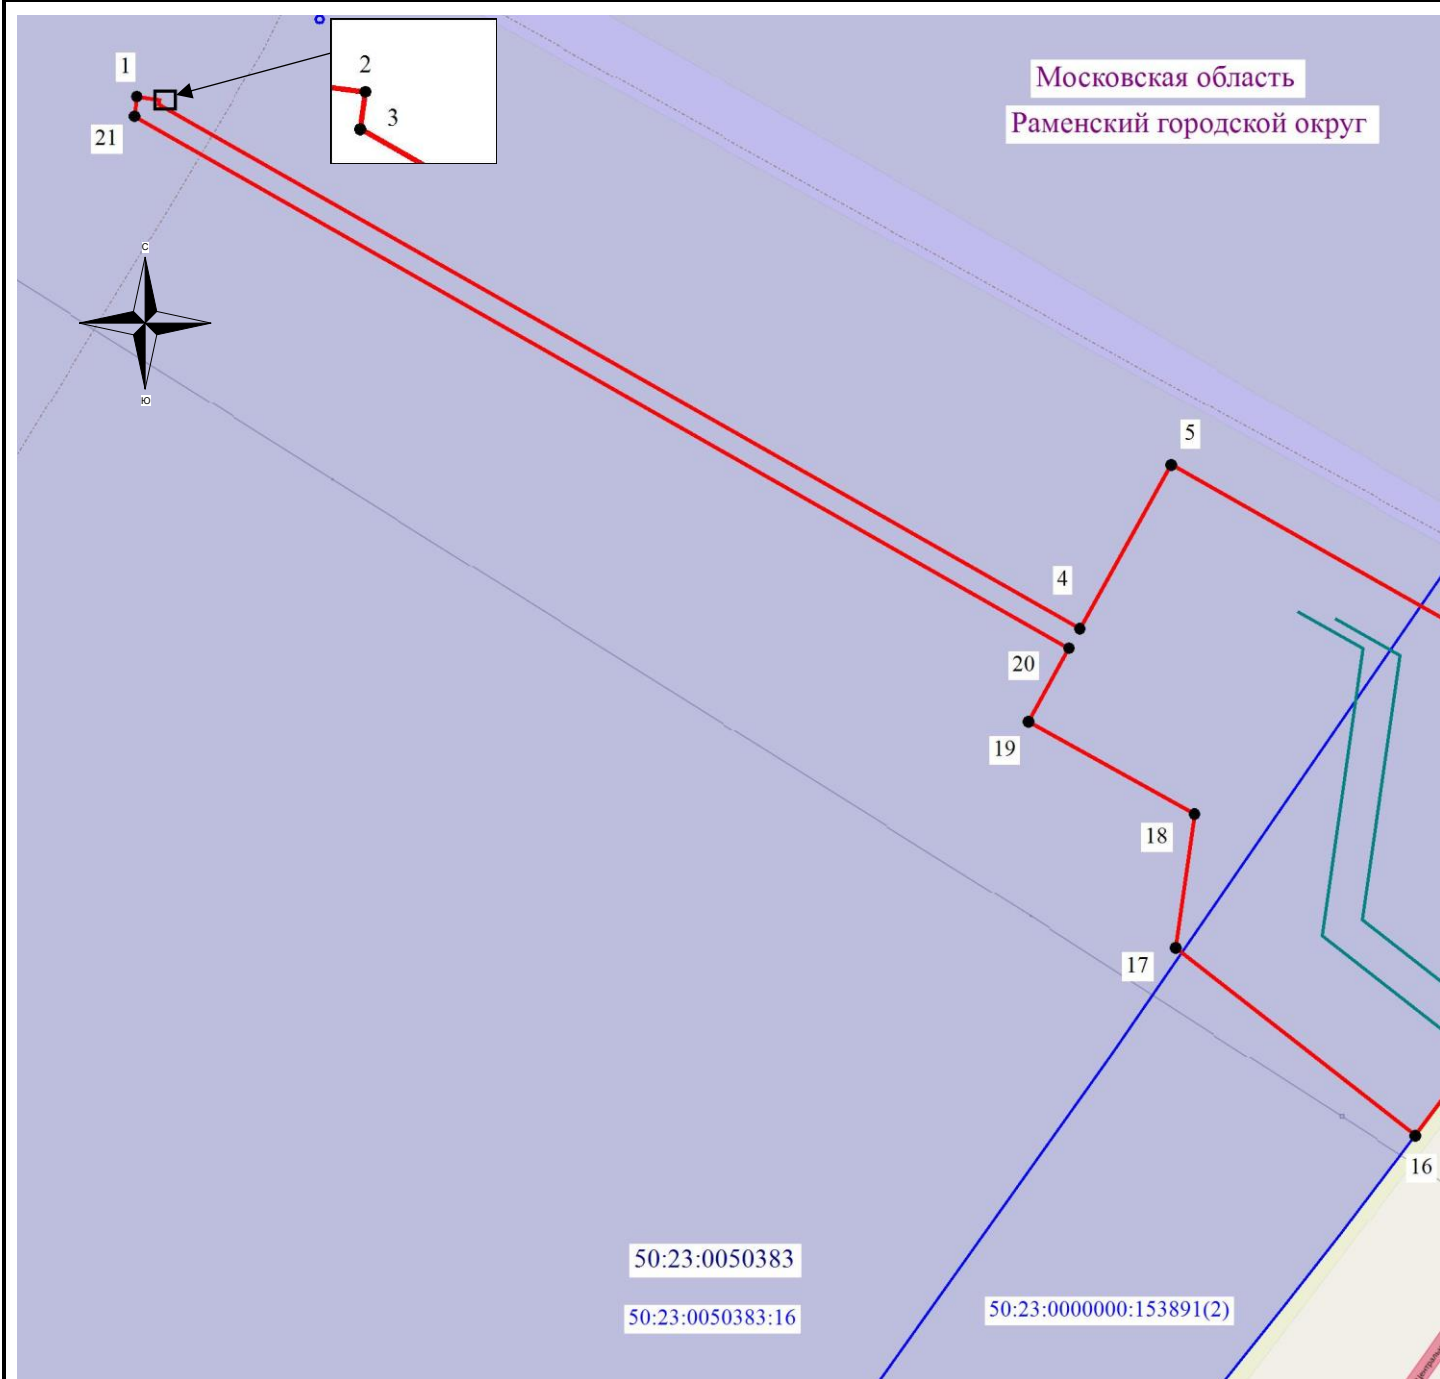

Масштаб 1: 2000


Используемые условные знаки и обозначения:

- - обозначение границы кадастрового квартала по сведениям ЕГРН
- ▭ - обозначение границы земельного участка по сведениям ЕГРН
- - обозначение границы публичного сервитута
- - обозначение магистрального нефтепродуктопровода
- 1 - обозначение характерной точки публичного сервитута

50:23:00500383 — обозначение номера кадастрового квартала

50:23:0050383:16 — обозначение номера земельного участка

Раменский городской округ - обозначение муниципального образования

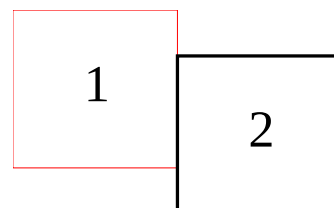


Подпись _____ / О.С. Мацагора Дата «27» октября 2021 г.

Место для оттиска печати (при наличии) лица, составившего описание местоположения границ публичного сервитута



Схема расположения границ публичного сервитута

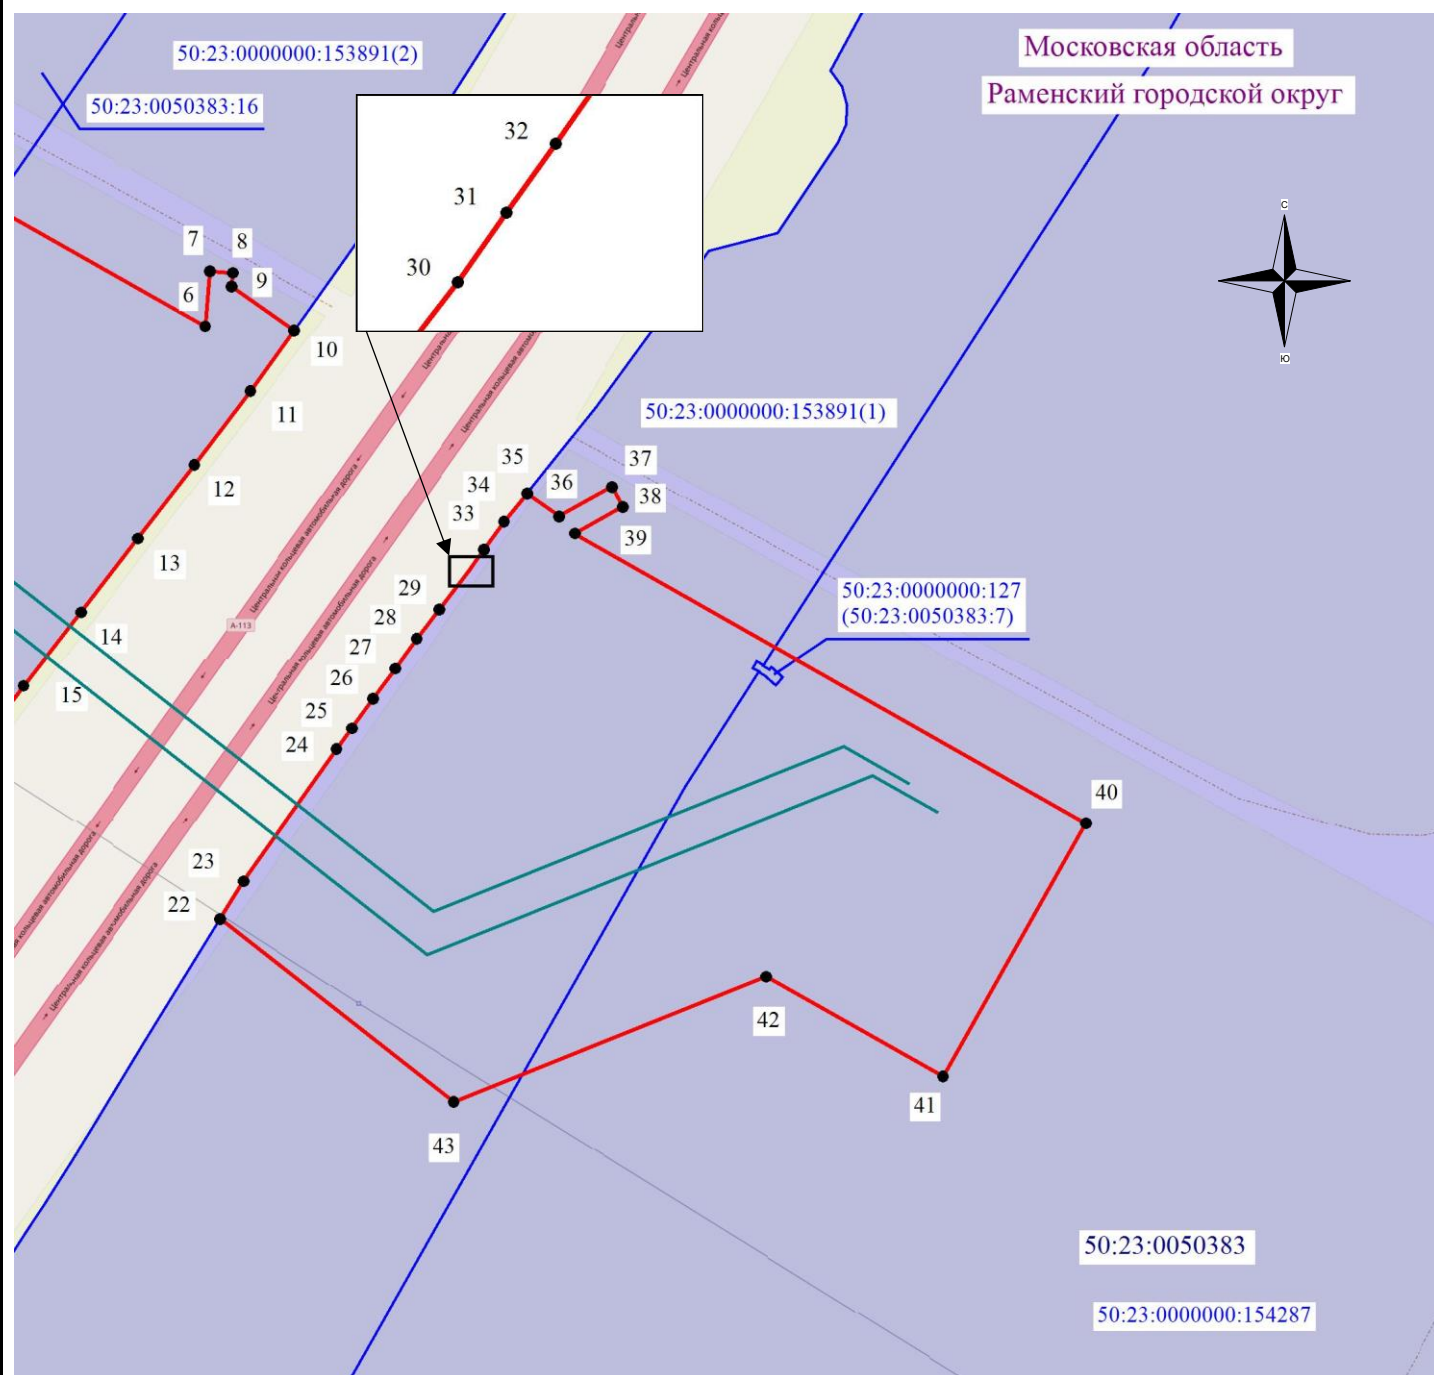

Масштаб 1: 2000


Используемые условные знаки и обозначения:

- обозначение границы кадастрового квартала по сведениям ЕГРН
- обозначение границы земельного участка по сведениям ЕГРН
- обозначение границы публичного сервитута
- обозначение магистрального нефтепродуктопровода
- 1 - обозначение характерной точки публичного сервитута

50:23:00500383 – обозначение номера кадастрового квартала

50:23:0050383:16 – обозначение номера земельного участка

Раменский городской округ - обозначение муниципального образования

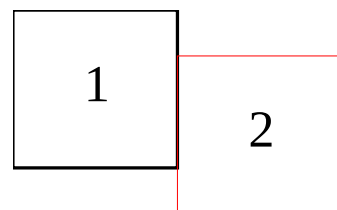

Подпись _____ / О.С. Мацагора Дата «27» октября 2021 г.

Место для оттиска печати (при наличии) лица, составившего описание местоположения границ публичного сервитута

