

ОПИСАНИЕ МЕСТОПОЛОЖЕНИЯ ГРАНИЦ Публичный сервитут в целях размещения существующего объекта электросетевого хозяйства «Линия электропередачи 35 кВ «Жаворонки-Степановская» (наименование объекта, местоположение границ которого описано (далее - объект))		
Раздел 1		
Сведения об объекте		
№ п/п	Характеристики объекта	Описание характеристик
1	2	3
1.	Местоположение объекта	Московская область, городской округ Воскресенск, Раменский городской округ
2.	Площадь объекта +/- величина погрешности определения площади (Р +/- Дельта Р)	195 104 кв.м. ±154 кв.
3.	Иные характеристики объекта	Публичный сервитут в целях размещения существующего объекта электросетевого хозяйства «Линия электропередачи 35 кВ «Жаворонки-Степановская» сроком действия 49 лет в интересах Публичного акционерного общества «Россети Московский регион»

Раздел 2

Сведения о местоположении границ объекта

1. Система координат МСК-50, зона 1

2. Сведения о характерных точках границ объекта

Обозначение характерных точек границ	Координаты, м		Метод определения координат характерной точки	Средняя квадратическая погрешность положения характерной точки (Mt), м	Описание обозначения точки на местности (при наличии)
	X	Y			
1	2	3	4	5	6
-	-	-	-	-	

3. Сведения о характерных точках части (частей) границы объекта

Обозначение характерных точек части границы	Координаты, м		Метод определения координат характерной точки	Средняя квадратическая погрешность положения характерной точки (Mt), м	Описание обозначения точки на местности (при наличии)
	X	Y			
1	2	3	4	5	6
Часть 1					
1	421963,42	1438776,10	Аналитический метод	0.10	-
2	421974,73	1438792,13	Аналитический метод	0.10	-
3	421963,22	1438800,87	Аналитический метод	0.10	-
4	421924,75	1438830,78	Аналитический метод	0.10	-
5	421922,49	1438826,78	Аналитический метод	0.10	-
6	421922,45	1438826,18	Аналитический метод	0.10	-
7	421922,15	1438826,19	Аналитический метод	0.10	-
8	421918,77	1438820,20	Аналитический метод	0.10	-
9	421908,53	1438802,58	Аналитический метод	0.10	-
10	421931,60	1438784,87	Аналитический метод	0.10	-
11	421939,06	1438794,18	Аналитический метод	0.10	-
1	421963,42	1438776,10	Аналитический метод	0.10	-
Часть 2					
12	421880,53	1438824,09	Аналитический метод	0.10	-
13	421888,44	1438837,70	Аналитический метод	0.10	-
14	421896,81	1438852,50	Аналитический метод	0.10	-
15	421859,28	1438881,69	Аналитический метод	0.10	-

3. Сведения о характерных точках части (частей) границы объекта

Обозначение характерных точек части границы	Координаты, м		Метод определения координат характерной точки	Средняя квадратическая погрешность положения характерной точки (Mt), м	Описание обозначения точки на местности (при наличии)
	X	Y			
1	2	3	4	5	6
16	421735,33	1438978,04	Аналитический метод	0.10	-
17	421617,60	1439069,58	Аналитический метод	0.10	-
18	421459,46	1439192,51	Аналитический метод	0.10	-
19	421321,00	1439300,16	Аналитический метод	0.10	-
20	421273,41	1439337,63	Аналитический метод	0.10	-
21	421271,96	1439338,77	Аналитический метод	0.10	-
22	421269,16	1439327,78	Аналитический метод	0.10	-
23	421262,24	1439304,02	Аналитический метод	0.10	-
24	421266,98	1439300,40	Аналитический метод	0.10	-
25	421301,09	1439274,41	Аналитический метод	0.10	-
26	421439,45	1439166,79	Аналитический метод	0.10	-
27	421597,58	1439043,78	Аналитический метод	0.10	-
28	421715,27	1438952,24	Аналитический метод	0.10	-
29	421839,44	1438855,65	Аналитический метод	0.10	-
12	421880,53	1438824,09	Аналитический метод	0.10	-
Часть 3					
30	420239,76	1440861,28	Аналитический метод	0.10	-
31	420272,96	1440891,10	Аналитический метод	0.10	-
32	420346,24	1441011,80	Аналитический метод	0.10	-
33	420432,40	1441149,17	Аналитический метод	0.10	-
34	420518,21	1441286,95	Аналитический метод	0.10	-
35	420608,76	1441430,48	Аналитический метод	0.10	-
36	420696,62	1441570,55	Аналитический метод	0.10	-
37	420785,26	1441713,42	Аналитический метод	0.10	-
38	420875,77	1441856,58	Аналитический метод	0.10	-
39	420965,52	1441999,63	Аналитический метод	0.10	-

3. Сведения о характерных точках части (частей) границы объекта

Обозначение характерных точек части границы	Координаты, м		Метод определения координат характерной точки	Средняя квадратическая погрешность положения характерной точки (Mt), м	Описание обозначения точки на местности (при наличии)
	X	Y			
1	2	3	4	5	6
40	421050,68	1442136,97	Аналитический метод	0.10	-
41	421143,23	1442283,77	Аналитический метод	0.10	-
42	421229,31	1442420,23	Аналитический метод	0.10	-
43	421188,69	1442579,16	Аналитический метод	0.10	-
44	421149,13	1442743,54	Аналитический метод	0.10	-
45	421113,55	1442888,47	Аналитический метод	0.10	-
46	421077,55	1443039,66	Аналитический метод	0.10	-
47	420935,06	1443115,37	Аналитический метод	0.10	-
48	420743,52	1443218,44	Аналитический метод	0.10	-
49	420606,30	1443291,90	Аналитический метод	0.10	-
50	420592,37	1443265,33	Аналитический метод	0.10	-
51	420729,31	1443192,01	Аналитический метод	0.10	-
52	420920,91	1443088,90	Аналитический метод	0.10	-
53	421051,46	1443019,36	Аналитический метод	0.10	-
54	421084,36	1442881,45	Аналитический метод	0.10	-
55	421119,96	1442736,48	Аналитический метод	0.10	-
56	421159,59	1442571,81	Аналитический метод	0.10	-
57	421197,10	1442425,23	Аналитический метод	0.10	-
58	421117,84	1442299,78	Аналитический метод	0.10	-
59	421025,81	1442153,81	Аналитический метод	0.10	-
60	420939,76	1442015,04	Аналитический метод	0.10	-
61	420850,40	1441872,59	Аналитический метод	0.10	-
62	420759,79	1441729,29	Аналитический метод	0.10	-
63	420671,13	1441586,40	Аналитический метод	0.10	-
64	420583,36	1441446,48	Аналитический метод	0.10	-
65	420492,81	1441302,92	Аналитический метод	0.10	-
66	420406,93	1441165,06	Аналитический метод	0.10	-

3. Сведения о характерных точках части (частей) границы объекта

Обозначение характерных точек части границы	Координаты, м		Метод определения координат характерной точки	Средняя квадратическая погрешность положения характерной точки (Mt), м	Описание обозначения точки на местности (при наличии)
	X	Y			
1	2	3	4	5	6
67	420320,76	1441027,66	Аналитический метод	0.10	-
68	420249,66	1440910,50	Аналитический метод	0.10	-
69	420215,03	1440879,41	Аналитический метод	0.10	-
30	420239,76	1440861,28	Аналитический метод	0.10	-
Часть 4					
70	420557,36	1443284,07	Аналитический метод	0.10	-
71	420571,40	1443310,59	Аналитический метод	0.10	-
72	420555,58	1443319,06	Аналитический метод	0.10	-
73	420400,95	1443407,29	Аналитический метод	0.10	-
74	420351,29	1443385,27	Аналитический метод	0.10	-
75	420375,25	1443360,61	Аналитический метод	0.10	-
76	420398,96	1443371,15	Аналитический метод	0.10	-
77	420541,42	1443292,59	Аналитический метод	0.10	-
70	420557,36	1443284,07	Аналитический метод	0.10	-
Часть 5					
78	421249,82	1439313,49	Аналитический метод	0.10	-
79	421251,43	1439318,47	Аналитический метод	0.10	-
80	421261,41	1439343,32	Аналитический метод	0.10	-
81	421262,43	1439346,27	Аналитический метод	0.10	-
82	421260,39	1439347,88	Аналитический метод	0.10	-
83	421244,59	1439360,31	Аналитический метод	0.10	-
84	421267,25	1439560,65	Аналитический метод	0.10	-
85	421090,78	1439697,71	Аналитический метод	0.10	-
86	420985,03	1439779,95	Аналитический метод	0.10	-
87	420984,85	1439780,09	Аналитический метод	0.10	-
88	420981,97	1439779,02	Аналитический метод	0.10	-

3. Сведения о характерных точках части (частей) границы объекта					
Обозначение характерных точек части границы	Координаты, м		Метод определения координат характерной точки	Средняя квадратическая погрешность положения характерной точки (Mt), м	Описание обозначения точки на местности (при наличии)
	X	Y			
1	2	3	4	5	6
89	420968,17	1439768,40	Аналитический метод	0.10	-
90	420960,69	1439759,34	Аналитический метод	0.10	-
91	420959,94	1439758,30	Аналитический метод	0.10	-
92	421069,37	1439673,12	Аналитический метод	0.10	-
93	421229,99	1439548,07	Аналитический метод	0.10	-
94	421208,87	1439344,71	Аналитический метод	0.10	-
95	421246,28	1439316,19	Аналитический метод	0.10	-
78	421249,82	1439313,49	Аналитический метод	0.10	-
Часть 6					
96	420956,04	1439761,33	Аналитический метод	0.10	-
97	420956,77	1439762,36	Аналитический метод	0.10	-
98	420964,59	1439771,81	Аналитический метод	0.10	-
99	420972,19	1439778,69	Аналитический метод	0.10	-
100	420979,89	1439783,50	Аналитический метод	0.10	-
101	420980,28	1439783,65	Аналитический метод	0.10	-
102	420931,19	1439821,84	Аналитический метод	0.10	-
103	420796,92	1439926,22	Аналитический метод	0.10	-
104	420644,78	1440044,50	Аналитический метод	0.10	-
105	420504,00	1440153,95	Аналитический метод	0.10	-
106	420373,55	1440255,35	Аналитический метод	0.10	-
107	420211,62	1440381,24	Аналитический метод	0.10	-
108	420033,35	1440519,83	Аналитический метод	0.10	-
109	419952,15	1440582,96	Аналитический метод	0.10	-
110	420040,07	1440670,75	Аналитический метод	0.10	-

3. Сведения о характерных точках части (частей) границы объекта					
Обозначение характерных точек части границы	Координаты, м		Метод определения координат характерной точки	Средняя квадратическая погрешность положения характерной точки (Mt), м	Описание обозначения точки на местности (при наличии)
	X	Y			
1	2	3	4	5	6
111	420190,92	1440817,41	Аналитический метод	0.10	-
112	420207,50	1440832,30	Аналитический метод	0.10	-
113	420182,73	1440850,42	Аналитический метод	0.10	-
114	420170,64	1440839,56	Аналитический метод	0.10	-
115	420019,06	1440692,19	Аналитический метод	0.10	-
116	419905,27	1440578,52	Аналитический метод	0.10	-
117	420013,84	1440494,80	Аналитический метод	0.10	-
118	420192,02	1440356,09	Аналитический метод	0.10	-
119	420353,90	1440230,10	Аналитический метод	0.10	-
120	420460,37	1440147,20	Аналитический метод	0.10	-
121	420480,80	1440141,39	Аналитический метод	0.10	-
122	420537,54	1440120,38	Аналитический метод	0.10	-
123	420543,64	1440116,90	Аналитический метод	0.10	-
124	420564,54	1440095,61	Аналитический метод	0.10	-
125	420640,19	1440020,78	Аналитический метод	0.10	-
126	420679,53	1439976,58	Аналитический метод	0.10	-
127	420777,05	1439900,68	Аналитический метод	0.10	-
128	420911,24	1439796,21	Аналитический метод	0.10	-
96	420956,04	1439761,33	Аналитический метод	0.10	-
Часть 7					
112	420207,50	1440832,30	Аналитический метод	0.10	-
114	420170,64	1440839,56	Аналитический метод	0.10	-
115	420019,06	1440692,19	Аналитический метод	0.10	-
116	419905,27	1440578,52	Аналитический метод	0.10	-

3. Сведения о характерных точках части (частей) границы объекта					
Обозначение характерных точек части границы	Координаты, м		Метод определения координат характерной точки	Средняя квадратическая погрешность положения характерной точки (Mt), м	Описание обозначения точки на местности (при наличии)
	X	Y			
1	2	3	4	5	6
117	420013,84	1440494,80	Аналитический метод	0.10	-
118	420192,02	1440356,09	Аналитический метод	0.10	-
119	420353,90	1440230,10	Аналитический метод	0.10	-
120	420460,37	1440147,20	Аналитический метод	0.10	-
121	420480,80	1440141,39	Аналитический метод	0.10	-
122	420537,54	1440120,38	Аналитический метод	0.10	-
123	420543,64	1440116,90	Аналитический метод	0.10	-
124	420564,54	1440095,61	Аналитический метод	0.10	-
125	420640,19	1440020,78	Аналитический метод	0.10	-
126	420679,53	1439976,58	Аналитический метод	0.10	-
127	420777,05	1439900,68	Аналитический метод	0.10	-
128	420911,24	1439796,21	Аналитический метод	0.10	-
96	420956,04	1439761,33	Аналитический метод	0.10	-
Часть 8					
129	420628,95	1440015,97	Аналитический метод	0.10	-
130	420611,96	1440034,06	Аналитический метод	0.10	-
131	420553,68	1440092,93	Аналитический метод	0.10	-
132	420538,29	1440108,35	Аналитический метод	0.10	-
133	420532,36	1440112,89	Аналитический метод	0.10	-
134	420481,05	1440131,10	Аналитический метод	0.10	-
135	420484,24	1440128,62	Аналитический метод	0.10	-
136	420624,97	1440019,07	Аналитический метод	0.10	-
129	420628,95	1440015,97	Аналитический метод	0.10	-


Лист 1



Условные обозначения:

- Вновь образуемая граница публичного сервитута, сведения о которой достаточны для определения ее местоположения

Выводка 1

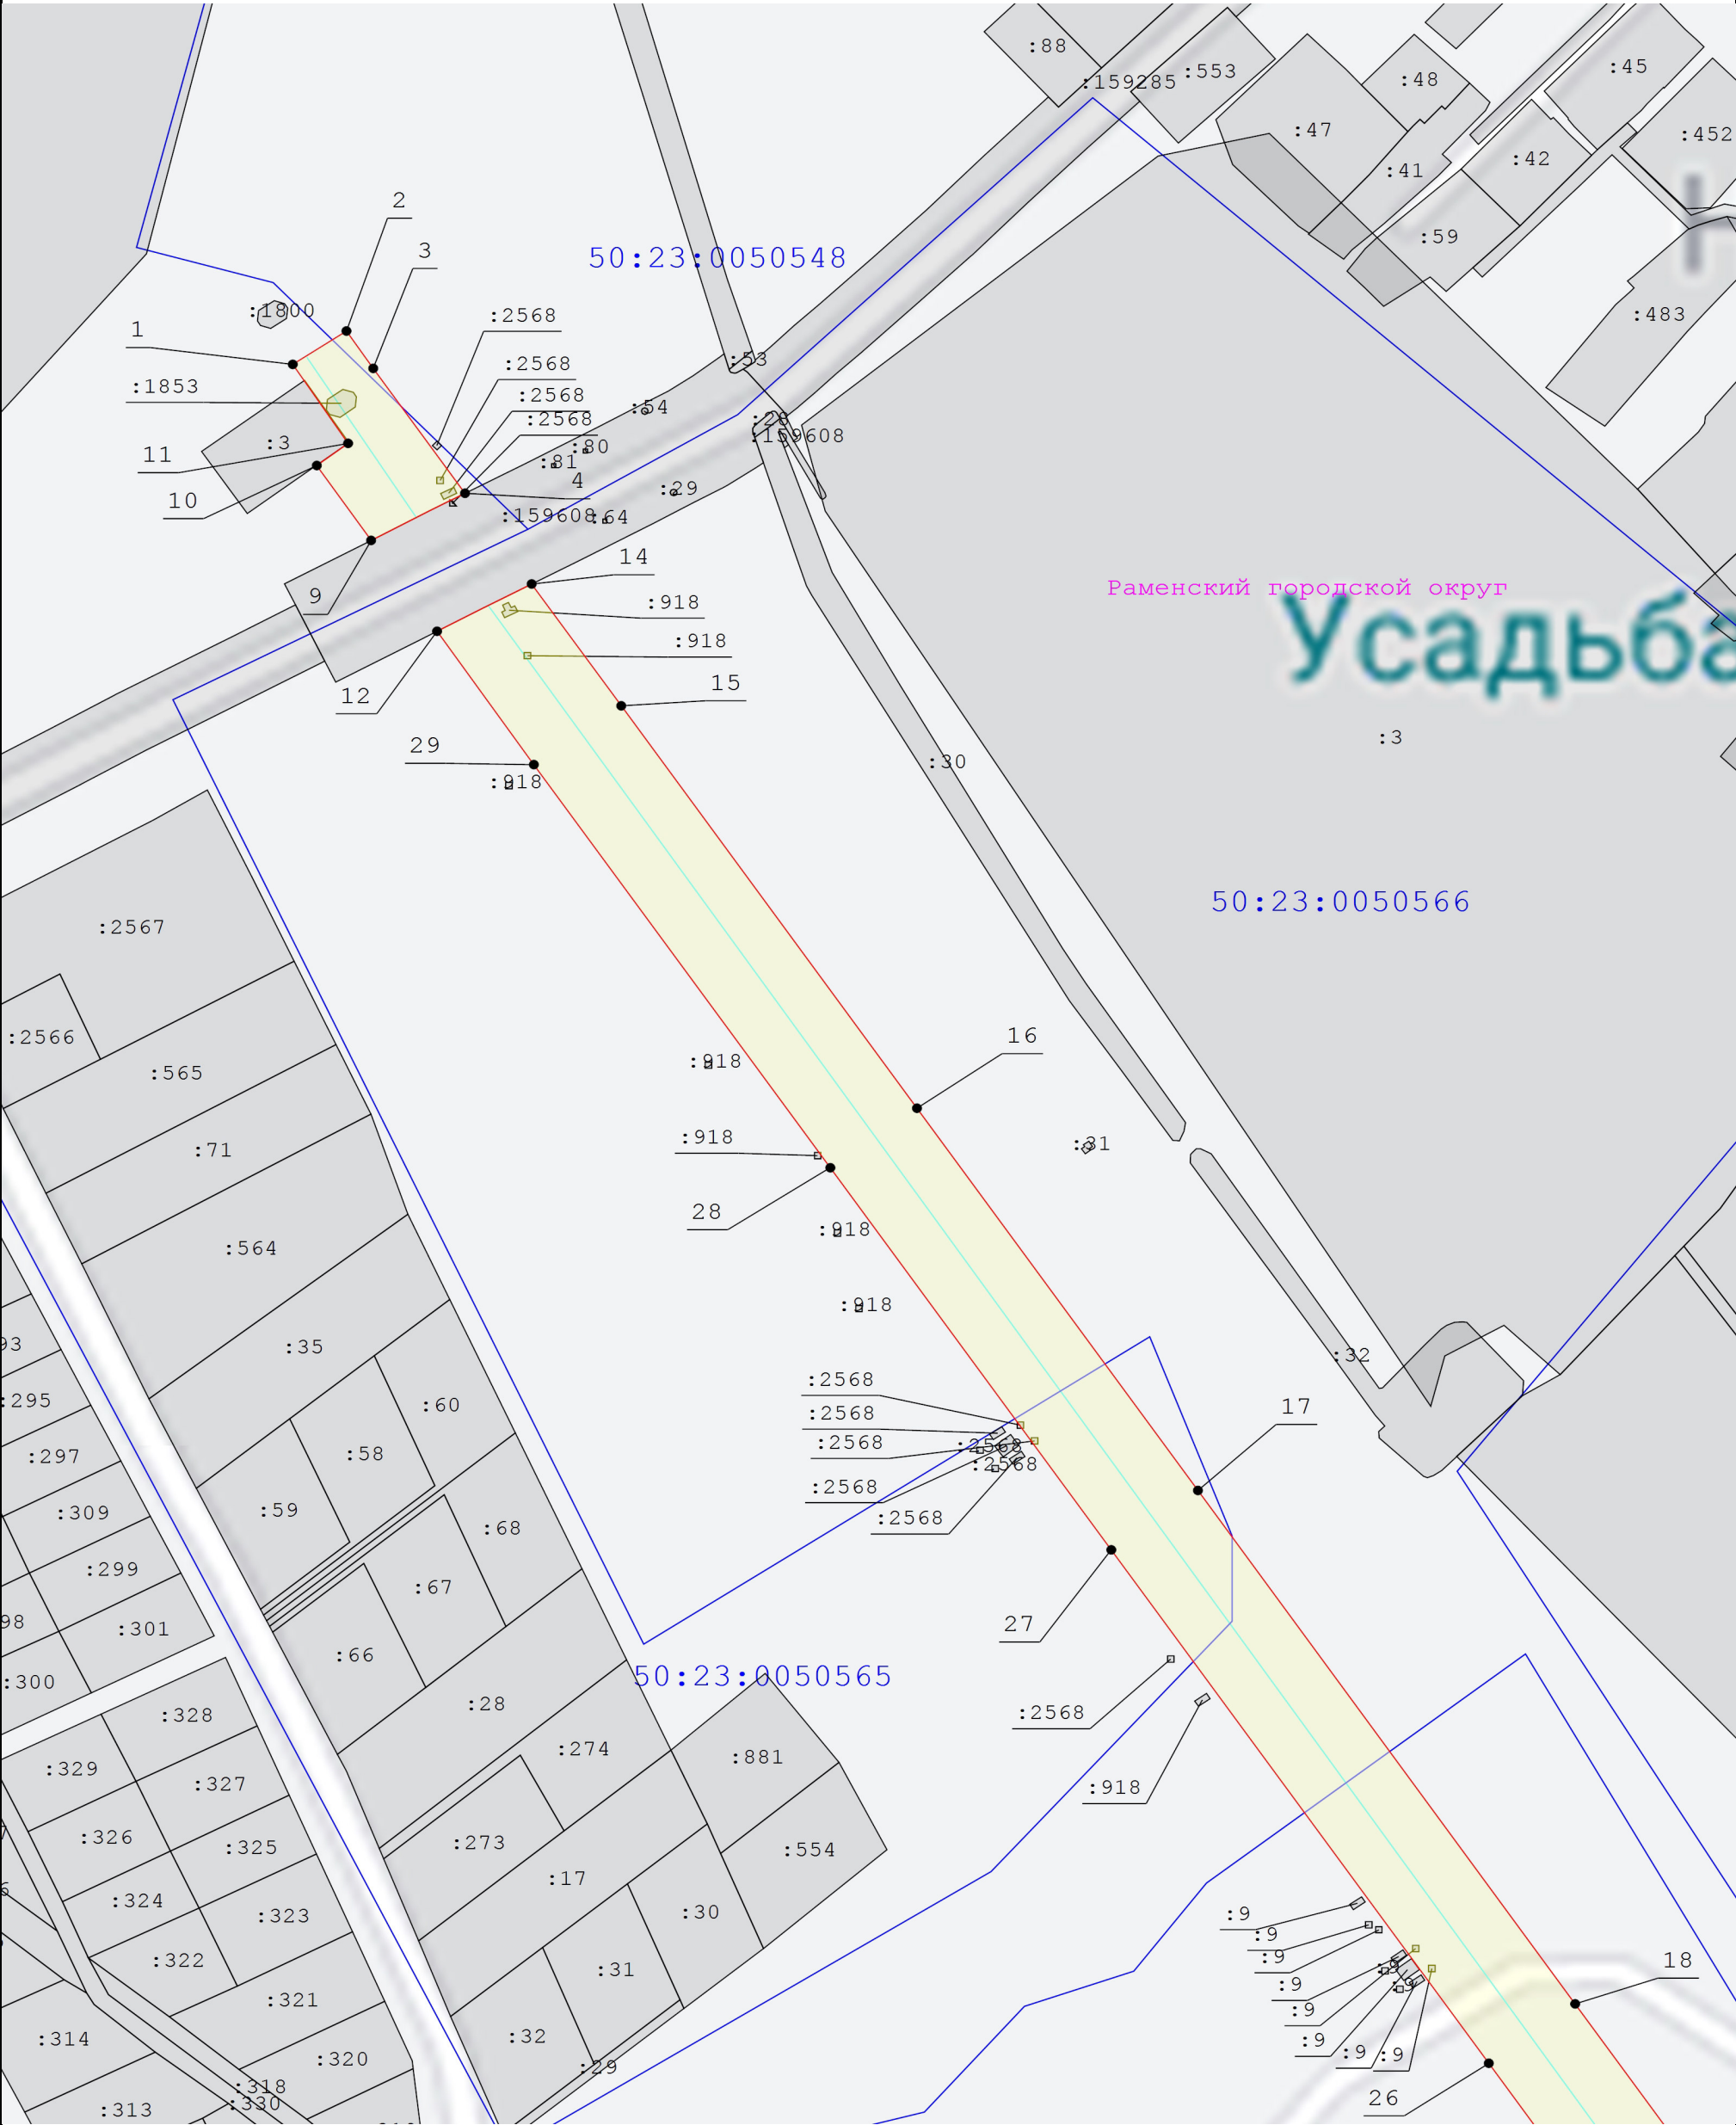


Масштаб 1:2000

Условные обозначения:

- | | |
|---|--|
| <ul style="list-style-type: none"> - Вновь образуемая граница публичного сервитута, сведения о которой достаточны для определения ее местоположения - Характерная точка границы, сведения о которой позволяют однозначно определить ее положение на местности - Ось линии электропередач | <ul style="list-style-type: none"> - Существующая часть границы, имеющиеся в ЕГРН сведения о которой достаточны для определения ее местоположения - Кадастровый номер земельного участка |
| <ul style="list-style-type: none"> - Граница кадастрового квартала - Граница охранной зоны линии электропередачи | <ul style="list-style-type: none"> - Номер кадастрового квартала - Номер характерной точки границы публичного сервитута |

Схема расположения границ публичного сервитута
"Линия электропередачи 35 кВ "Жаворонки-Степановская"

Выноска 2

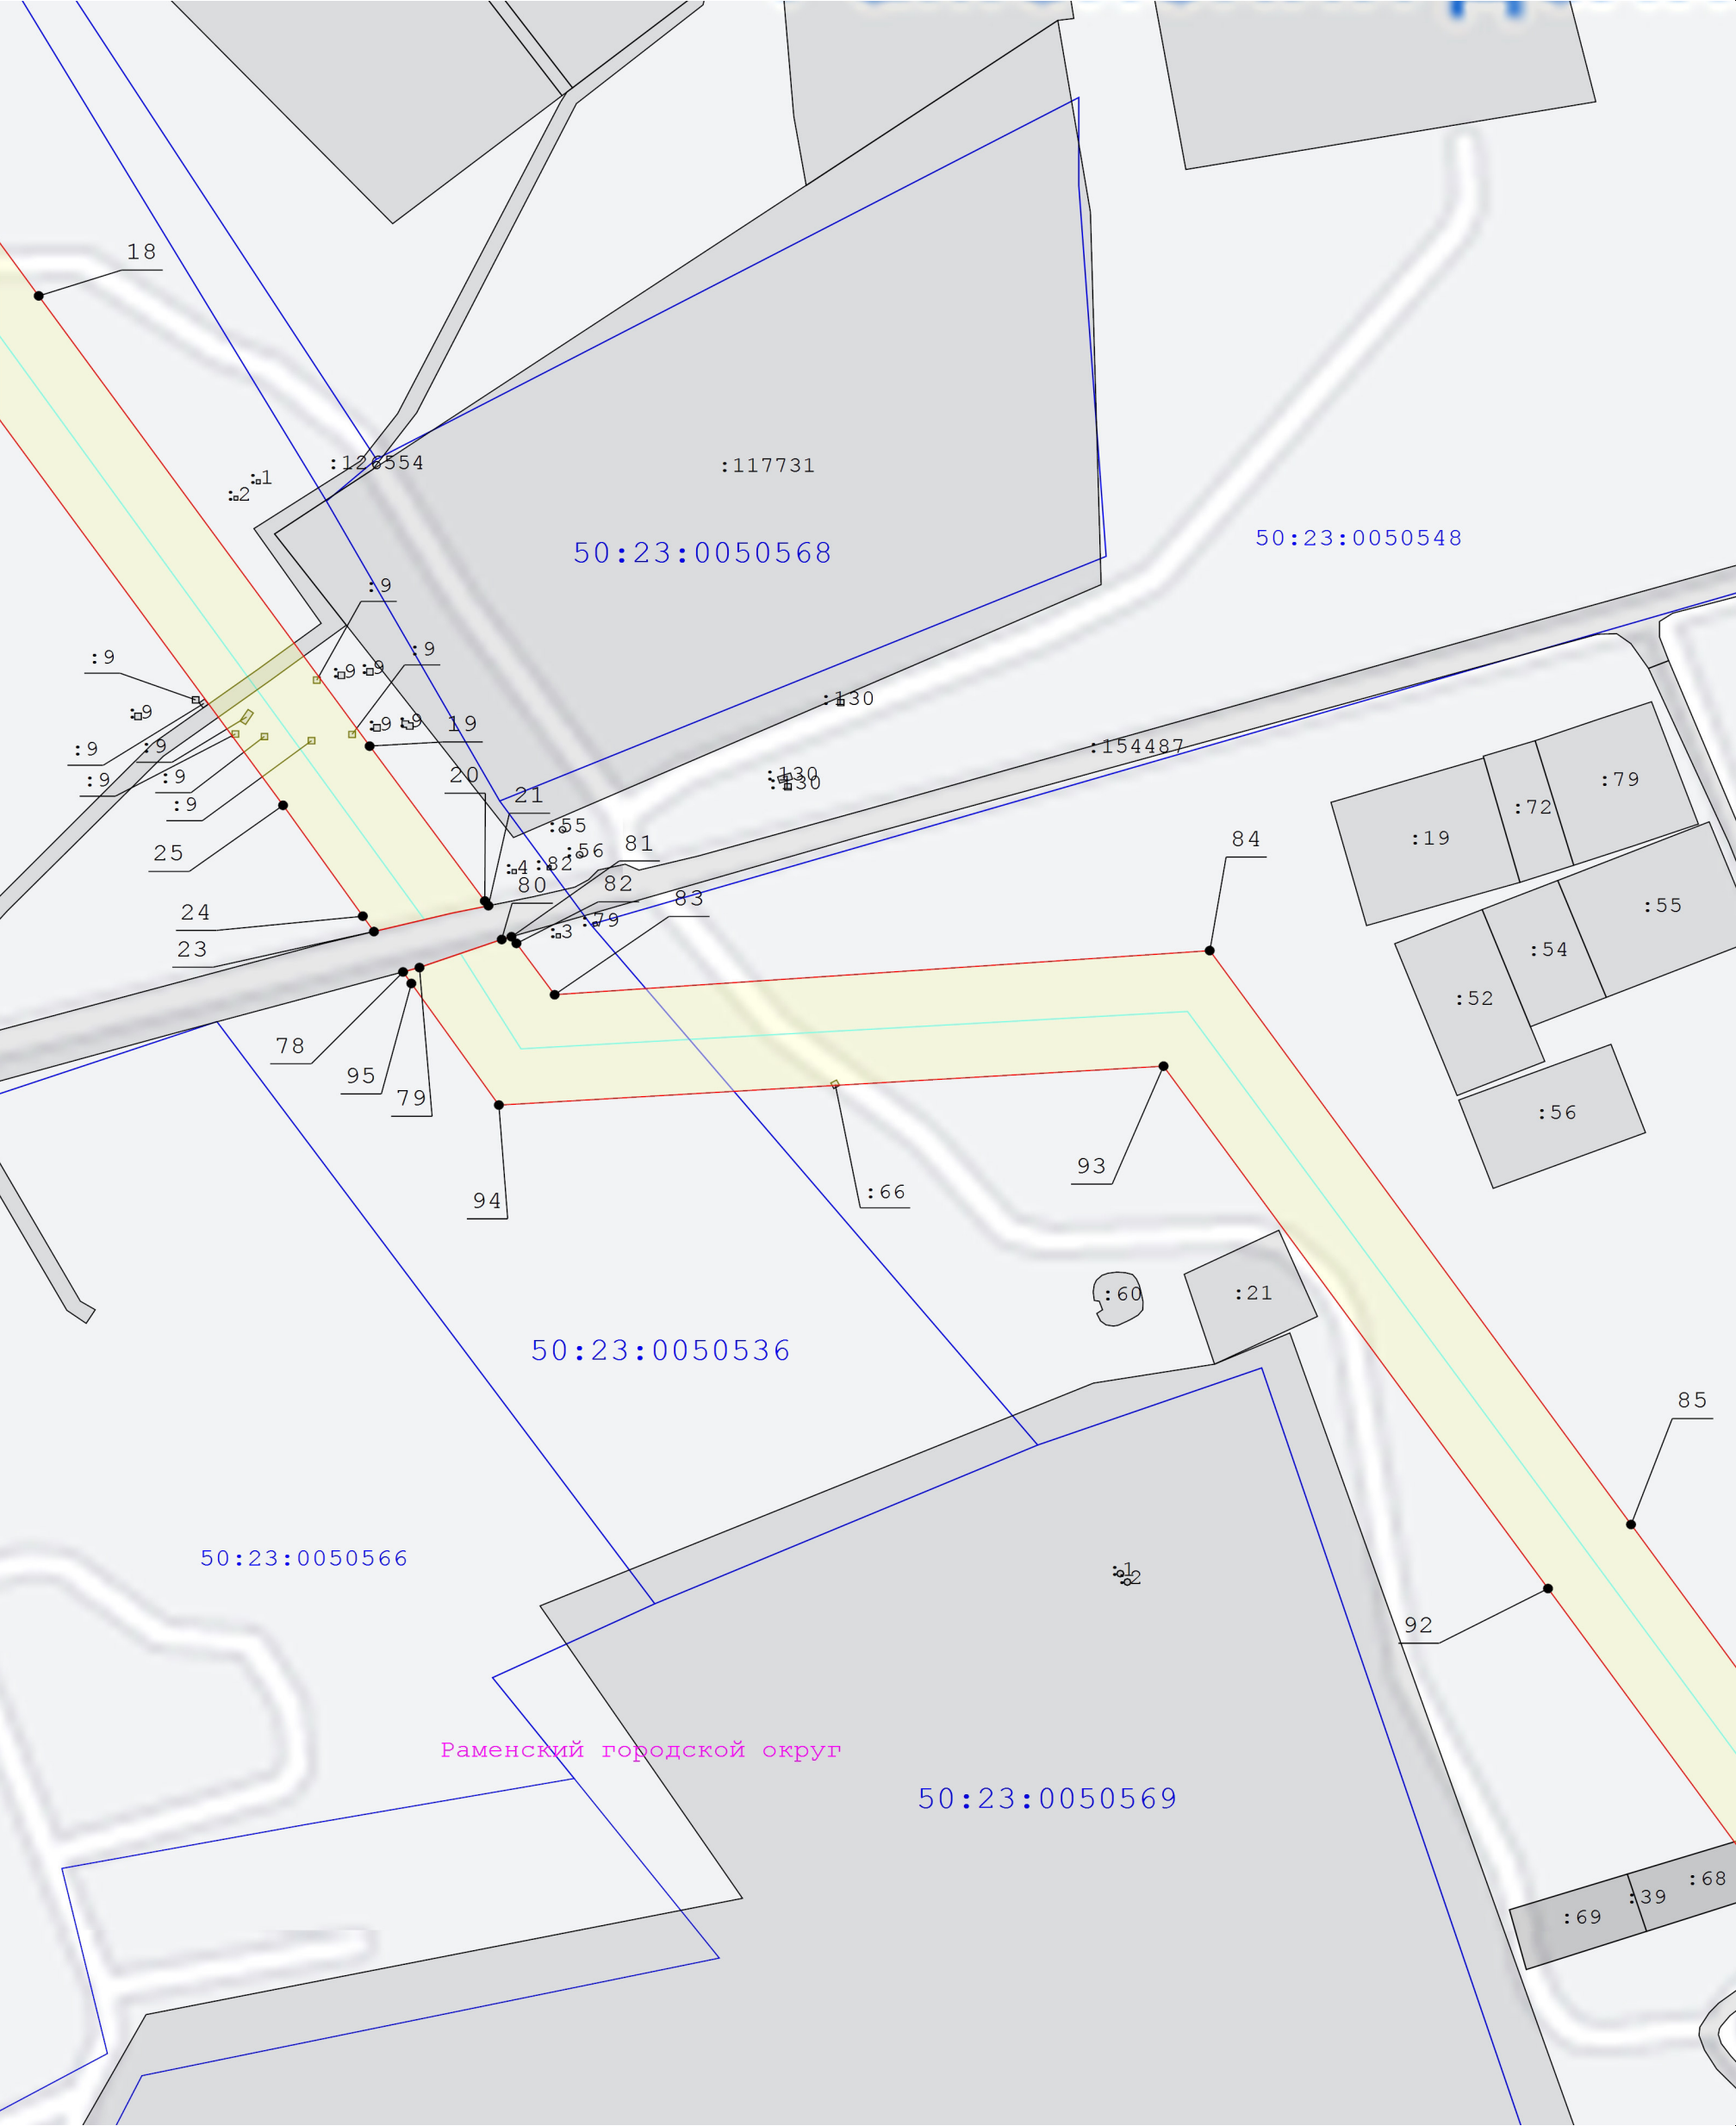

Масштаб 1:2000

Условные обозначения:

- | | | | |
|--|--|--|--|
| | - Вновь образуемая граница публичного сервитута, сведения о которой достаточны для определения ее местоположения | | - Существующая часть границы, имеющиеся в ЕГРН сведения о которой достаточны для определения ее местоположения |
| | - Характерная точка границы, сведения о которой позволяют однозначно определить ее положение на местности | | - Кадастровый номер земельного участка |
| | - Ось линии электропередач | | - Номер кадастрового квартала |
| | - Граница кадастрового квартала | | - Номер характерной точки границы публичного сервитута |
| | - Граница охранной зоны линии электропередачи | | |

Схема расположения границ публичного сервитута
"Линия электропередачи 35 кВ "Жаворонки-Степановская"

Выноска 3




Масштаб 1:2000

Условные обозначения:

- | | | | |
|--|--|--|--|
| | - Вновь образуемая граница публичного сервитута, сведения о которой достаточны для определения ее местоположения | | - Существующая часть границы, имеющиеся в ЕГРН сведения о которой достаточны для определения ее местоположения |
| | - Характерная точка границы, сведения о которой позволяют однозначно определить ее положение на местности | | - Кадастровый номер земельного участка |
| | - Ось линии электропередач | | - Номер кадастрового квартала |
| | - Граница кадастрового квартала | | - Номер характерной точки границы публичного сервитута |
| | - Граница охранной зоны линии электропередачи | | |

Схема расположения границ публичного сервитута
"Линия электропередачи 35 кВ "Жаворонки-Степановская"

Выноска 4

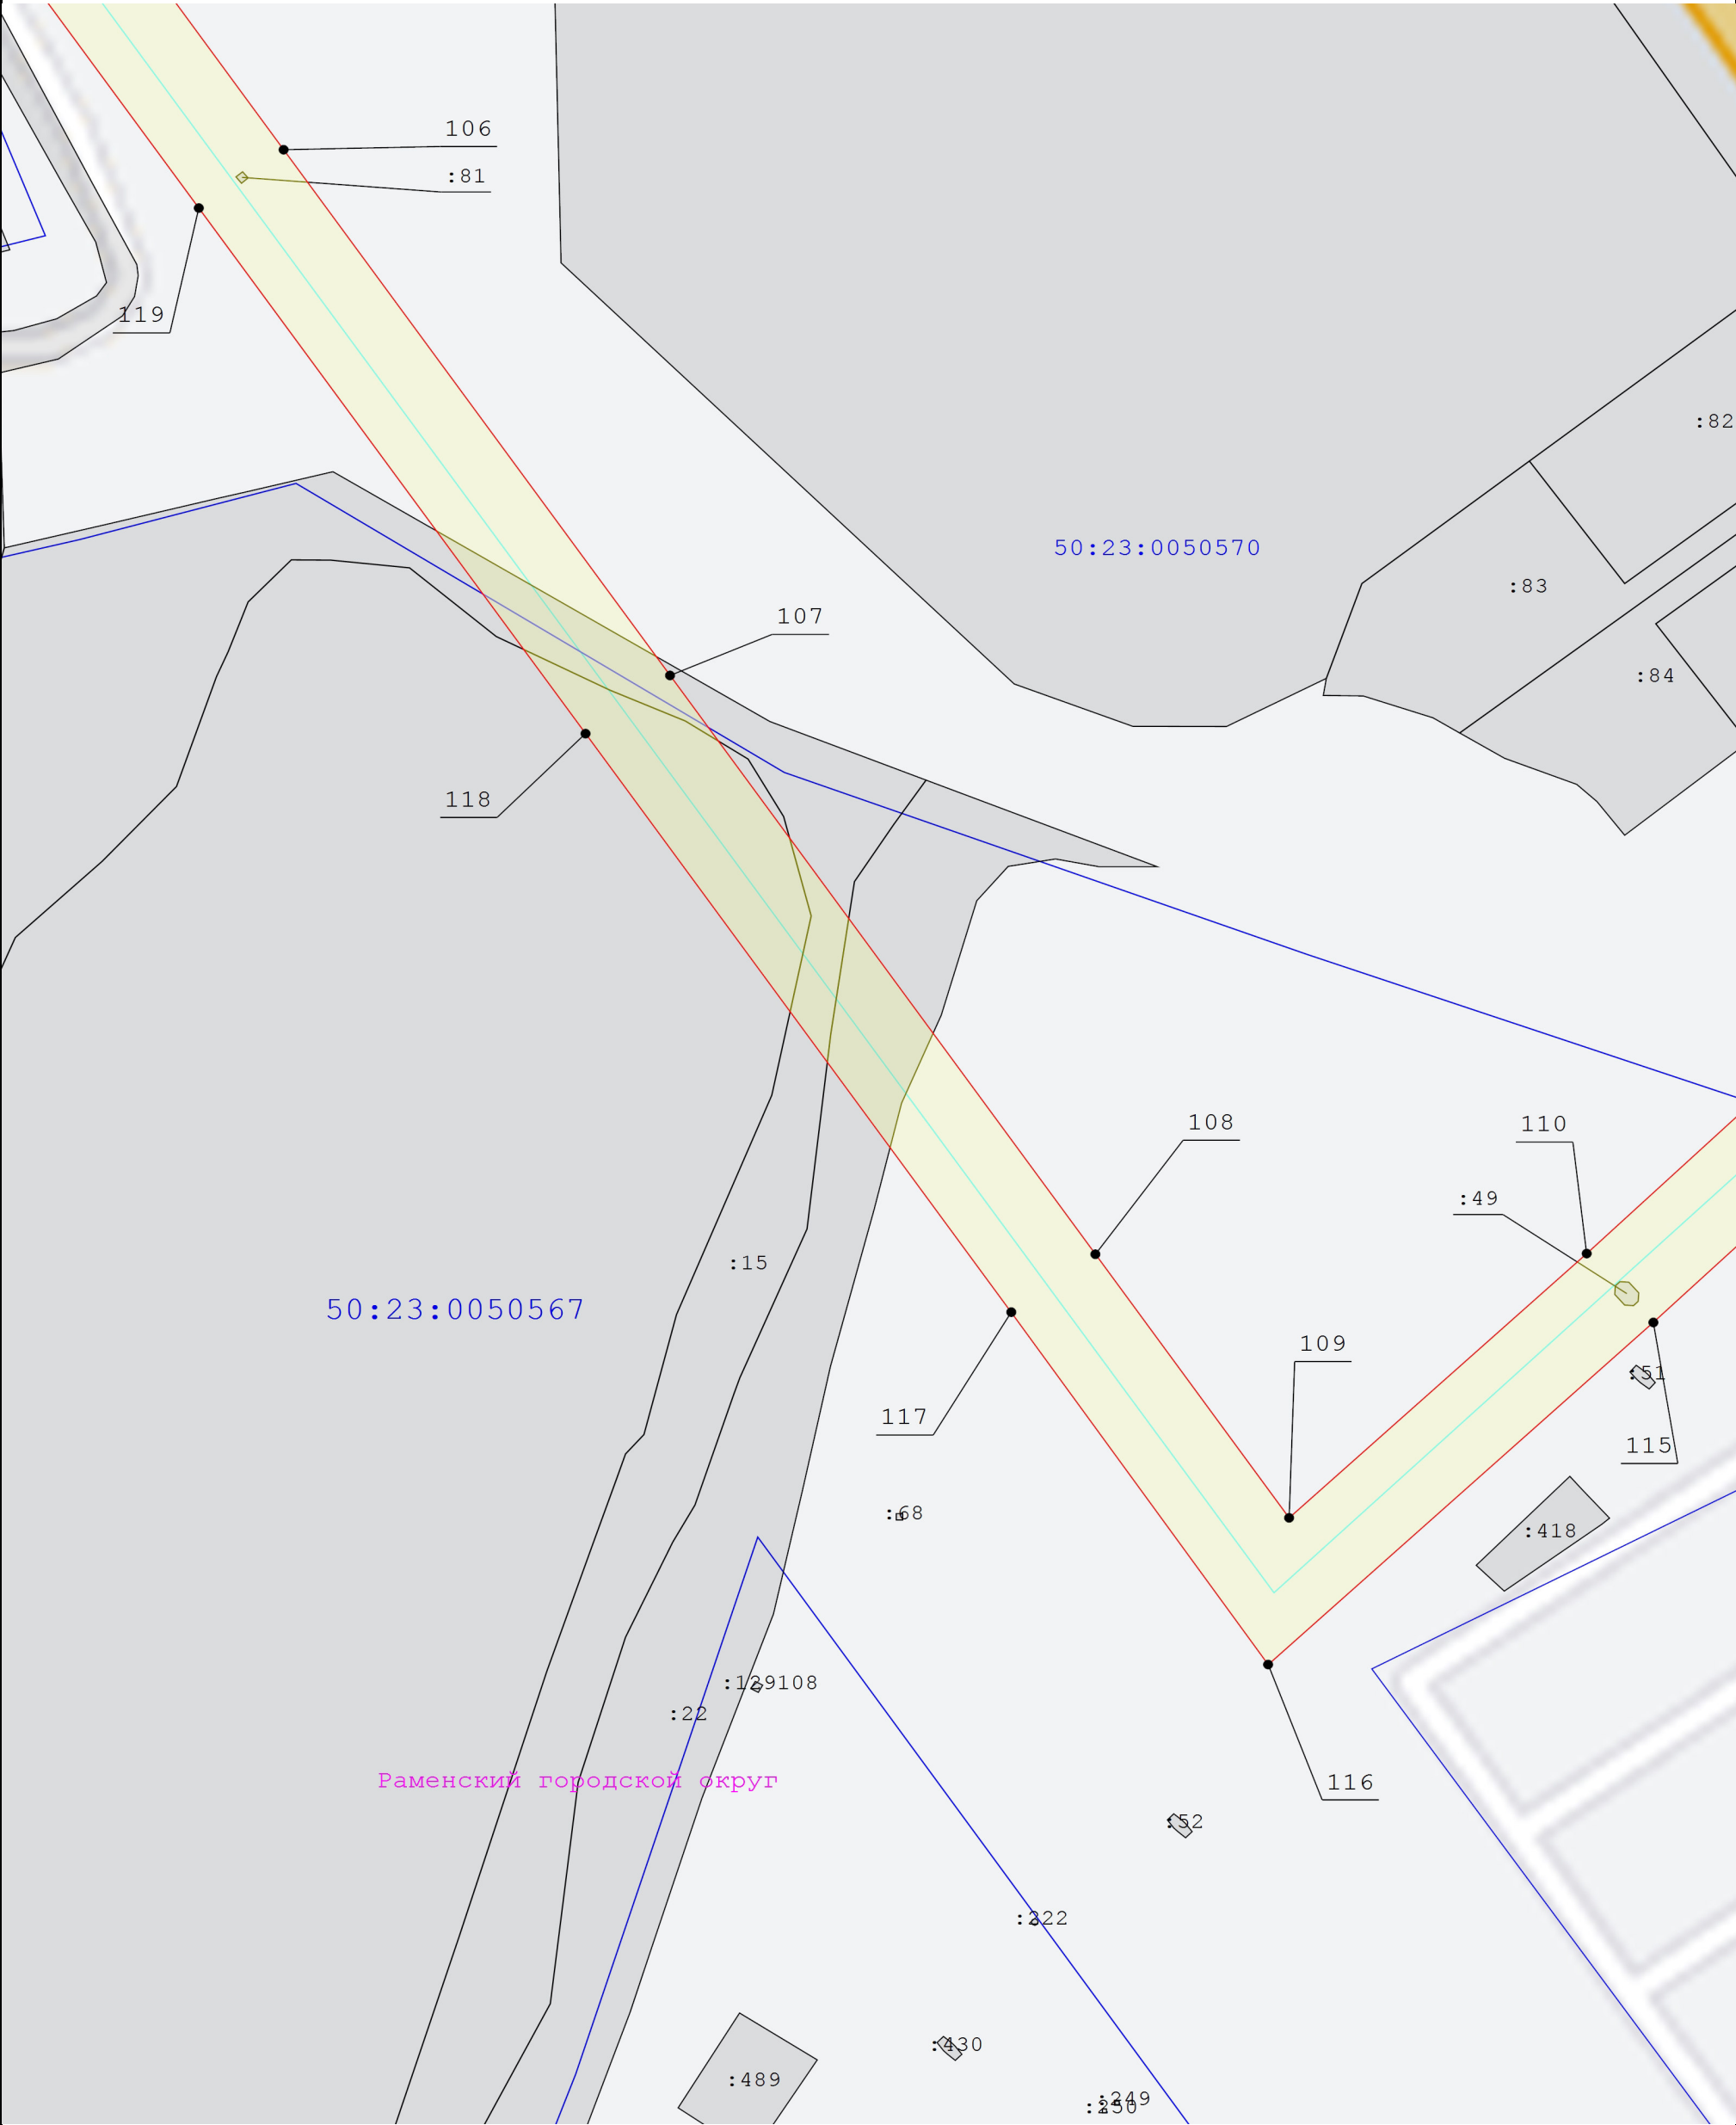

Масштаб1:2000

Условные обозначения:

- Вновь образуемая граница публичного сервитута, сведения о которой достаточны для определения ее местоположения

- Характерная точка границы, сведения о которой позволяют однозначно определить ее положение на местности

- Ось линии электропередач

- Граница кадастрового квартала

- Граница охранной зоны линии электропередачи

- Существующая часть границы, имеющиеся в ЕГРН сведения о которой достаточны для определения ее местоположения

:136

- Кадастровый номер земельного участка

50:35:0030306

- Номер кадастрового квартала

148

- Номер характерной точки границы публичного сервитута

Выводка 5




Масштаб 1:2000

Условные обозначения:

- | | |
|---|---|
| <ul style="list-style-type: none"> - Вновь образуемая граница публичного сервитута, сведения о которой достаточны для определения ее местоположения - Характерная точка границы, сведения о которой позволяют однозначно определить ее положение на местности - Ось линии электропередач | <ul style="list-style-type: none"> - Существующая часть границы, имеющиеся в ЕГРН сведения о которой достаточны для определения ее местоположения - Кадастровый номер земельного участка - Номер кадастрового квартала - Номер характерной точки границы публичного сервитута |
|---|---|

Схема расположения границ публичного сервитута
"Линия электропередачи 35 кВ "Жаворонки-Степановская"

Выноска 6

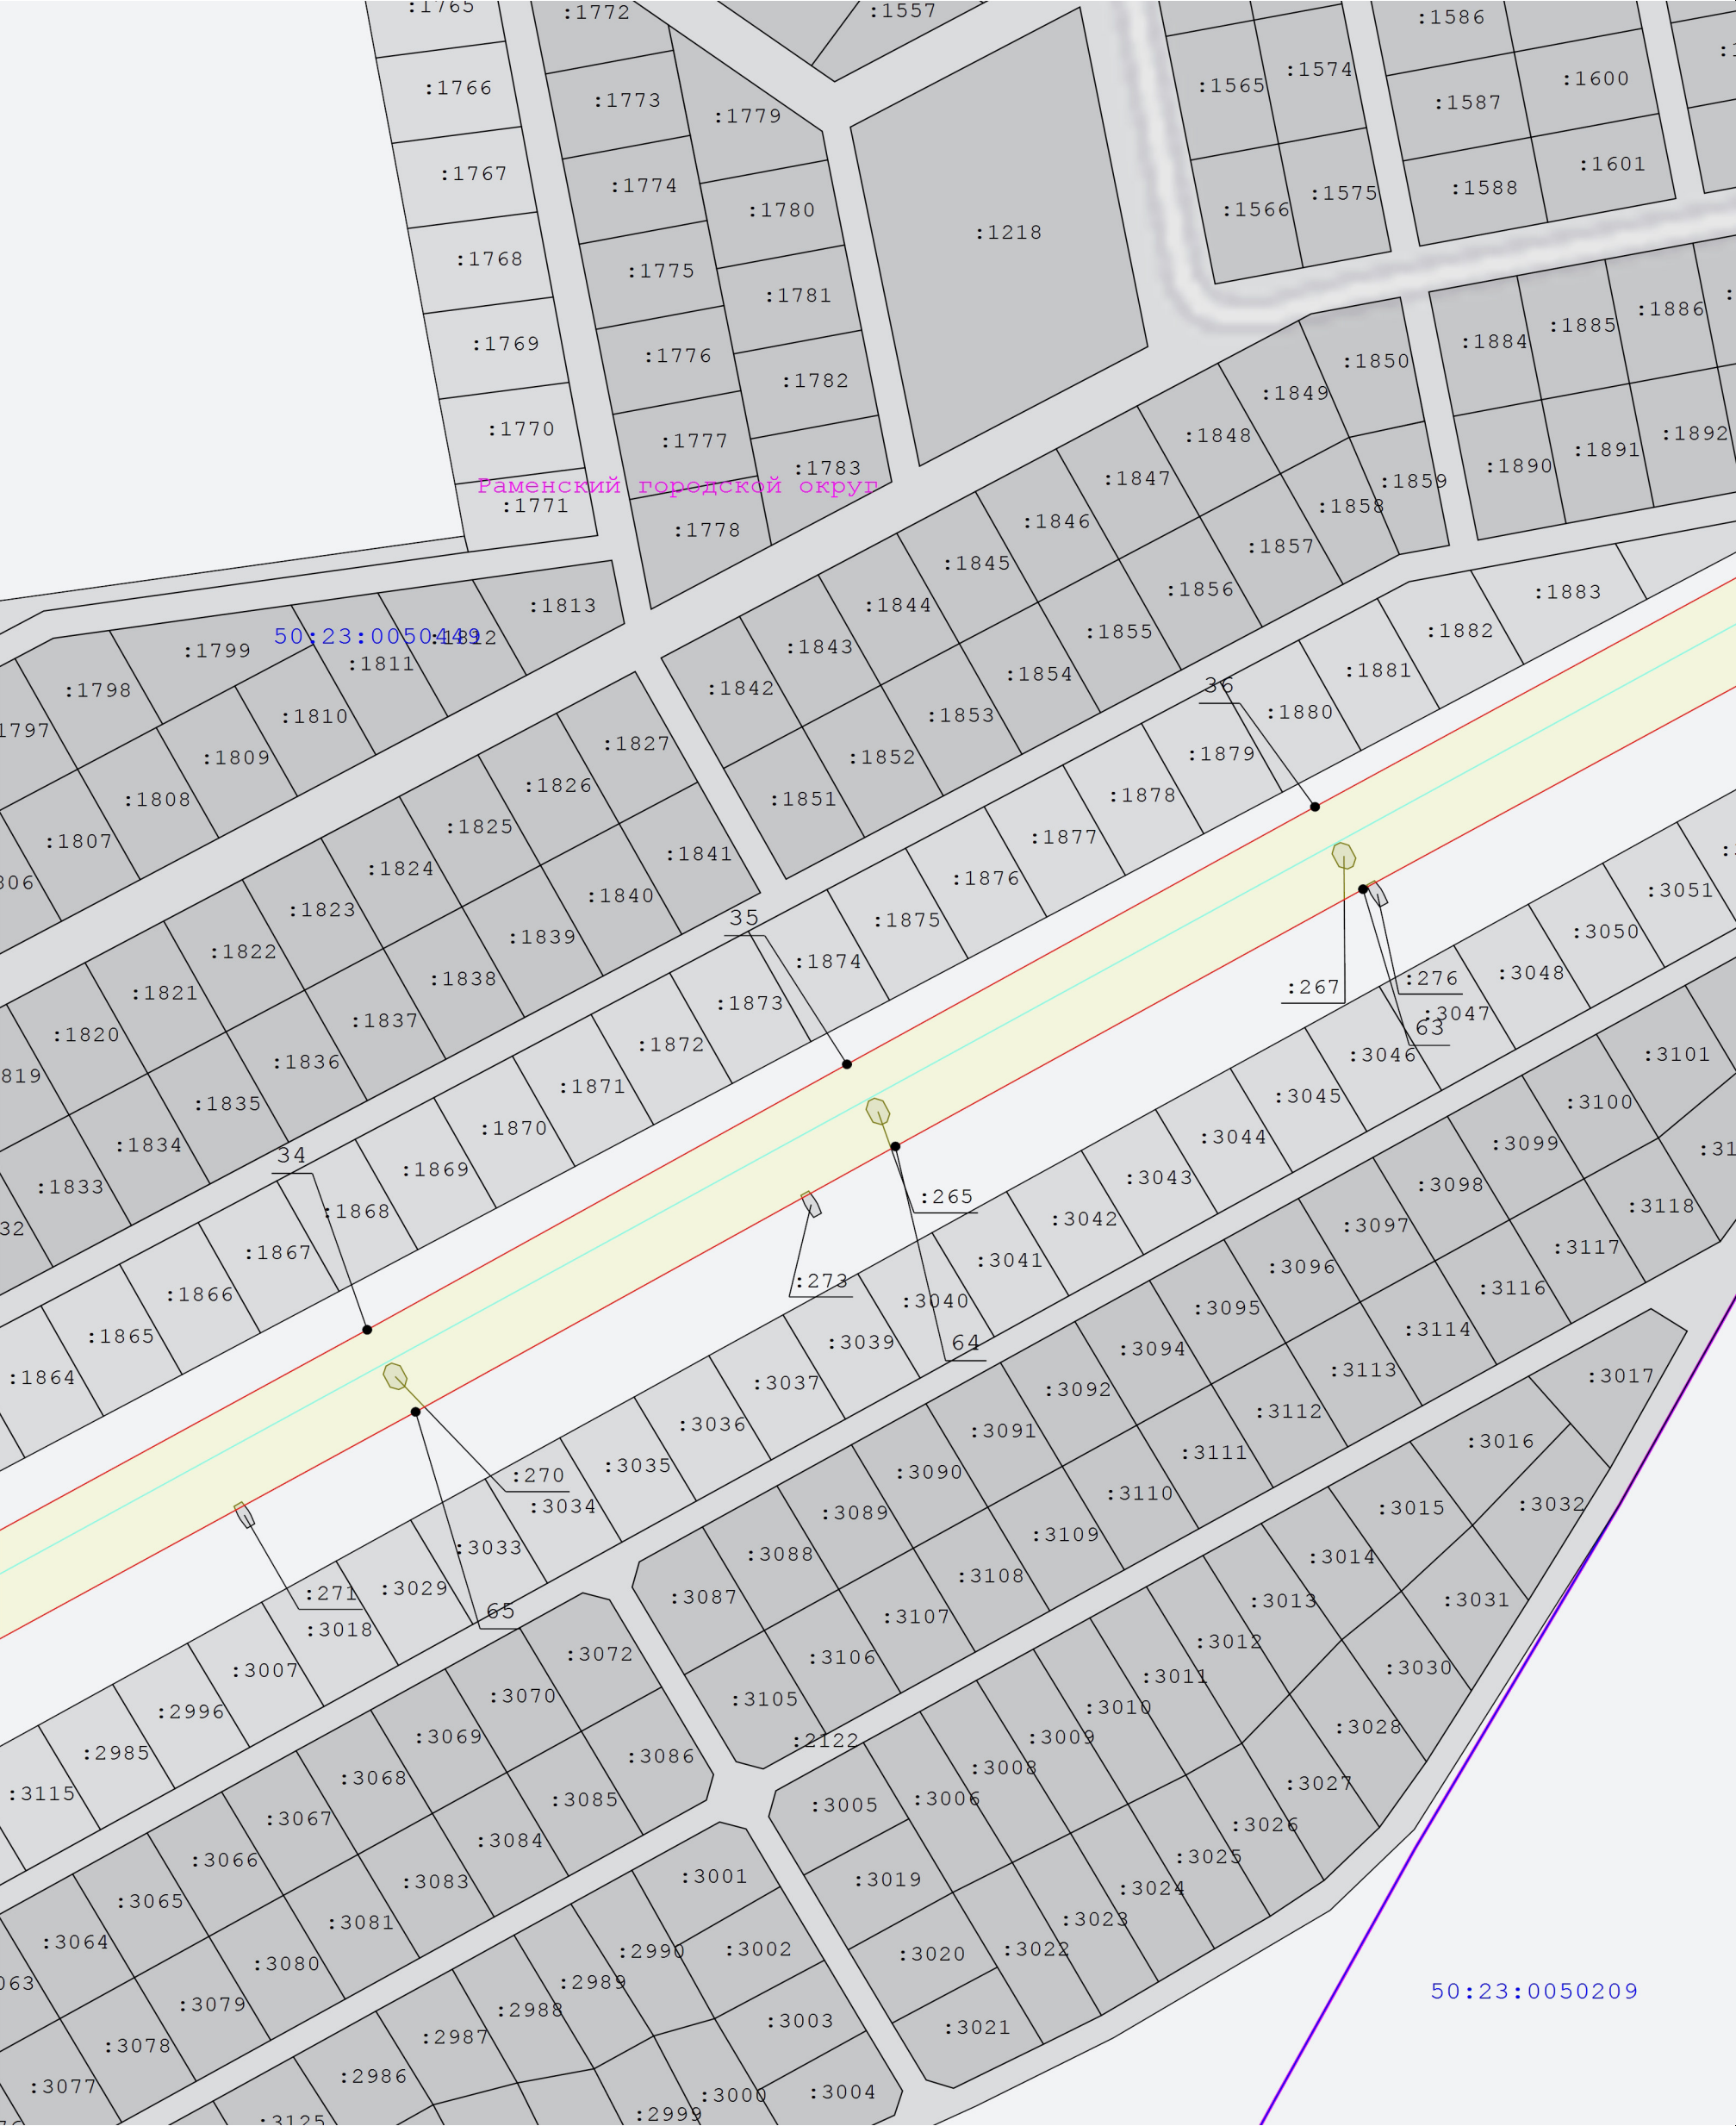

Масштаб:1:2000

Условные обозначения:

- | | | | |
|--|--|--|--|
| | - Вновь образуемая граница публичного сервитута, сведения о которой достаточны для определения ее местоположения | | - Существующая часть границы, имеющиеся в ЕГРН сведения о которой достаточны для определения ее местоположения |
| | - Характерная точка границы, сведения о которой позволяют однозначно определить ее положение на местности | | - Кадастровый номер земельного участка |
| | - Ось линии электропередач | | - Номер кадастрового квартала |
| | - Граница кадастрового квартала | | - Номер характерной точки границы публичного сервитута |
| | - Граница охранной зоны линии электропередачи | | |

Схема расположения границ публичного сервитута
"Линия электропередачи 35 кВ "Жаворонки-Степановская"

Выноска 7




Масштаб1:2000

Условные обозначения:

- | | | | |
|--|--|--|--|
| | - Вновь образуемая граница публичного сервитута, сведения о которой достаточны для определения ее местоположения | | - Существующая часть границы, имеющиеся в ЕГРН сведения о которой достаточны для определения ее местоположения |
| | - Характерная точка границы, сведения о которой позволяют однозначно определить ее положение на местности | | - Кадастровый номер земельного участка |
| | - Ось линии электропередач | | - Номер кадастрового квартала |
| | - Граница кадастрового квартала | | - Номер характерной точки границы публичного сервитута |
| | - Граница охранной зоны линии электропередачи | | |

Схема расположения границ публичного сервитута
"Линия электропередачи 35 кВ "Жаворонки-Степановская"


Выноска 8

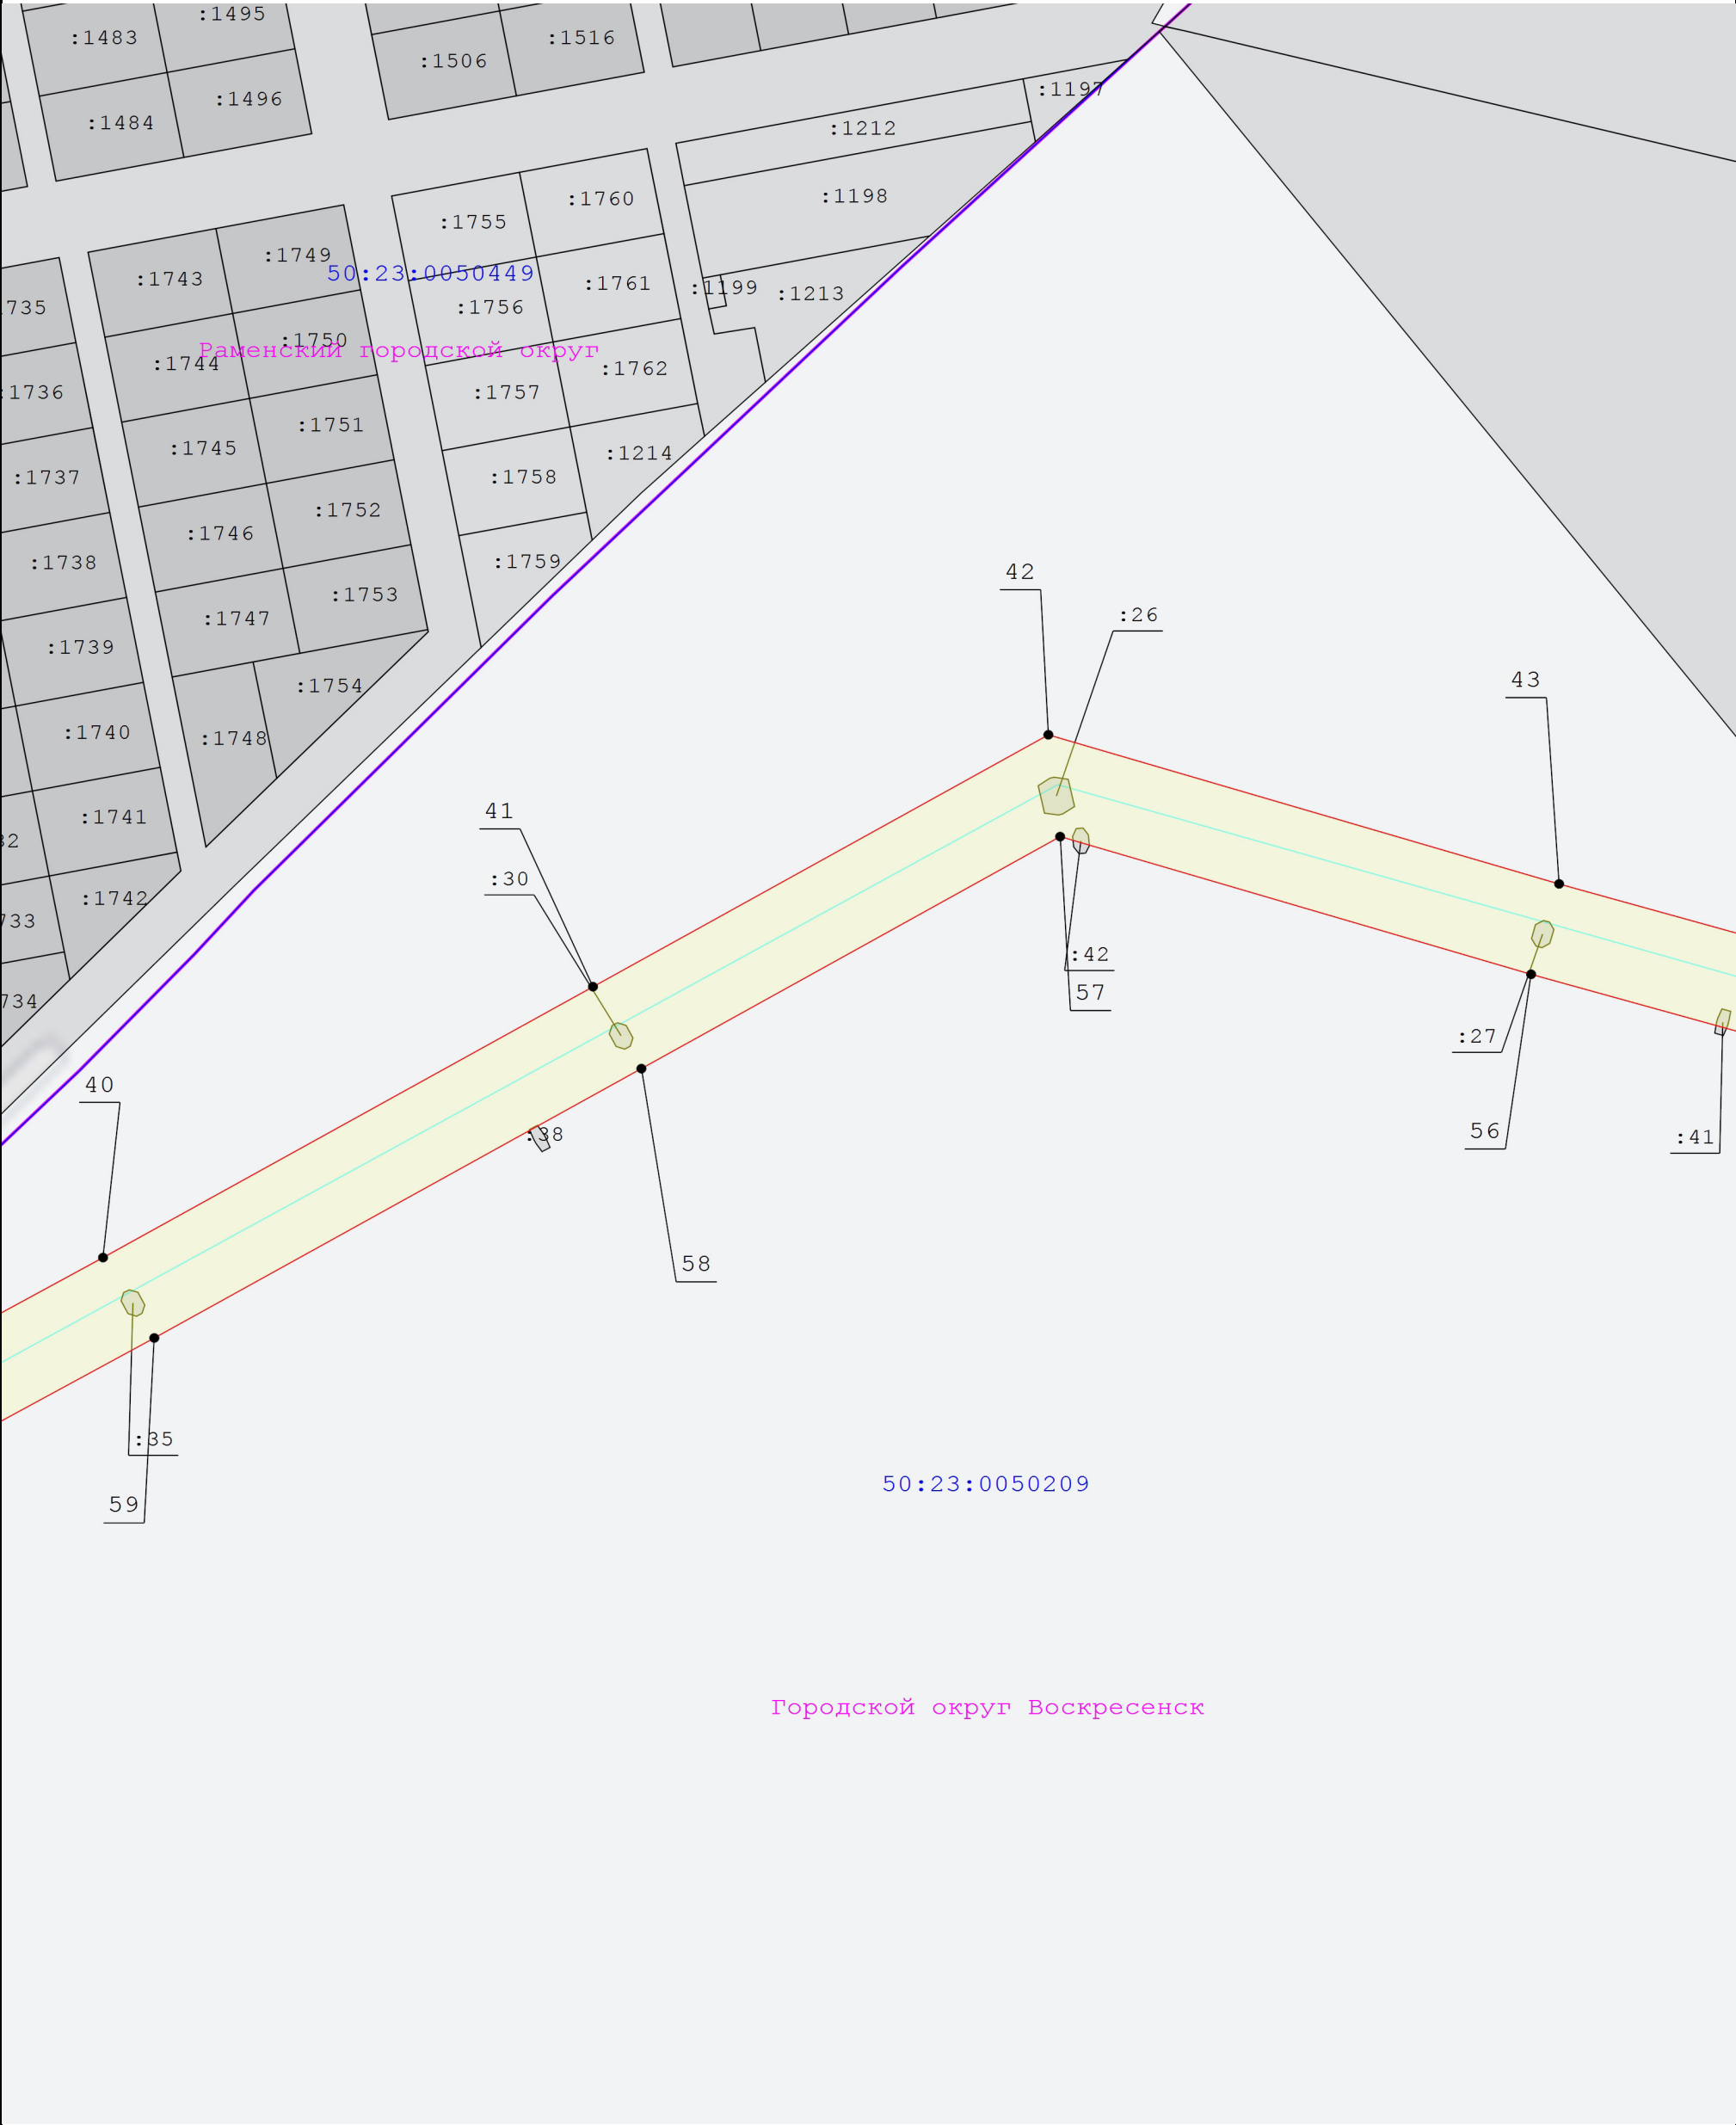

Масштаб1:2000	
Условные обозначения:	
	- Вновь образуемая граница публичного сервитута, сведения о которой достаточны для определения ее местоположения
	- Характерная точка границы, сведения о которой позволяют однозначно определить ее положение на местности
	- Ось линии электропередач
	- Граница кадастрового квартала
	- Граница охранной зоны линии электропередачи
	- Существующая часть границы, имеющиеся в ЕГРН сведения о которой достаточны для определения ее местоположения
	- Кадастровый номер земельного участка
	- Номер кадастрового квартала
	- Номер характерной точки границы публичного сервитута

Схема расположения границ публичного сервитута
"Линия электропередачи 35 кВ "Жаворонки-Степановская"

Выноска 9

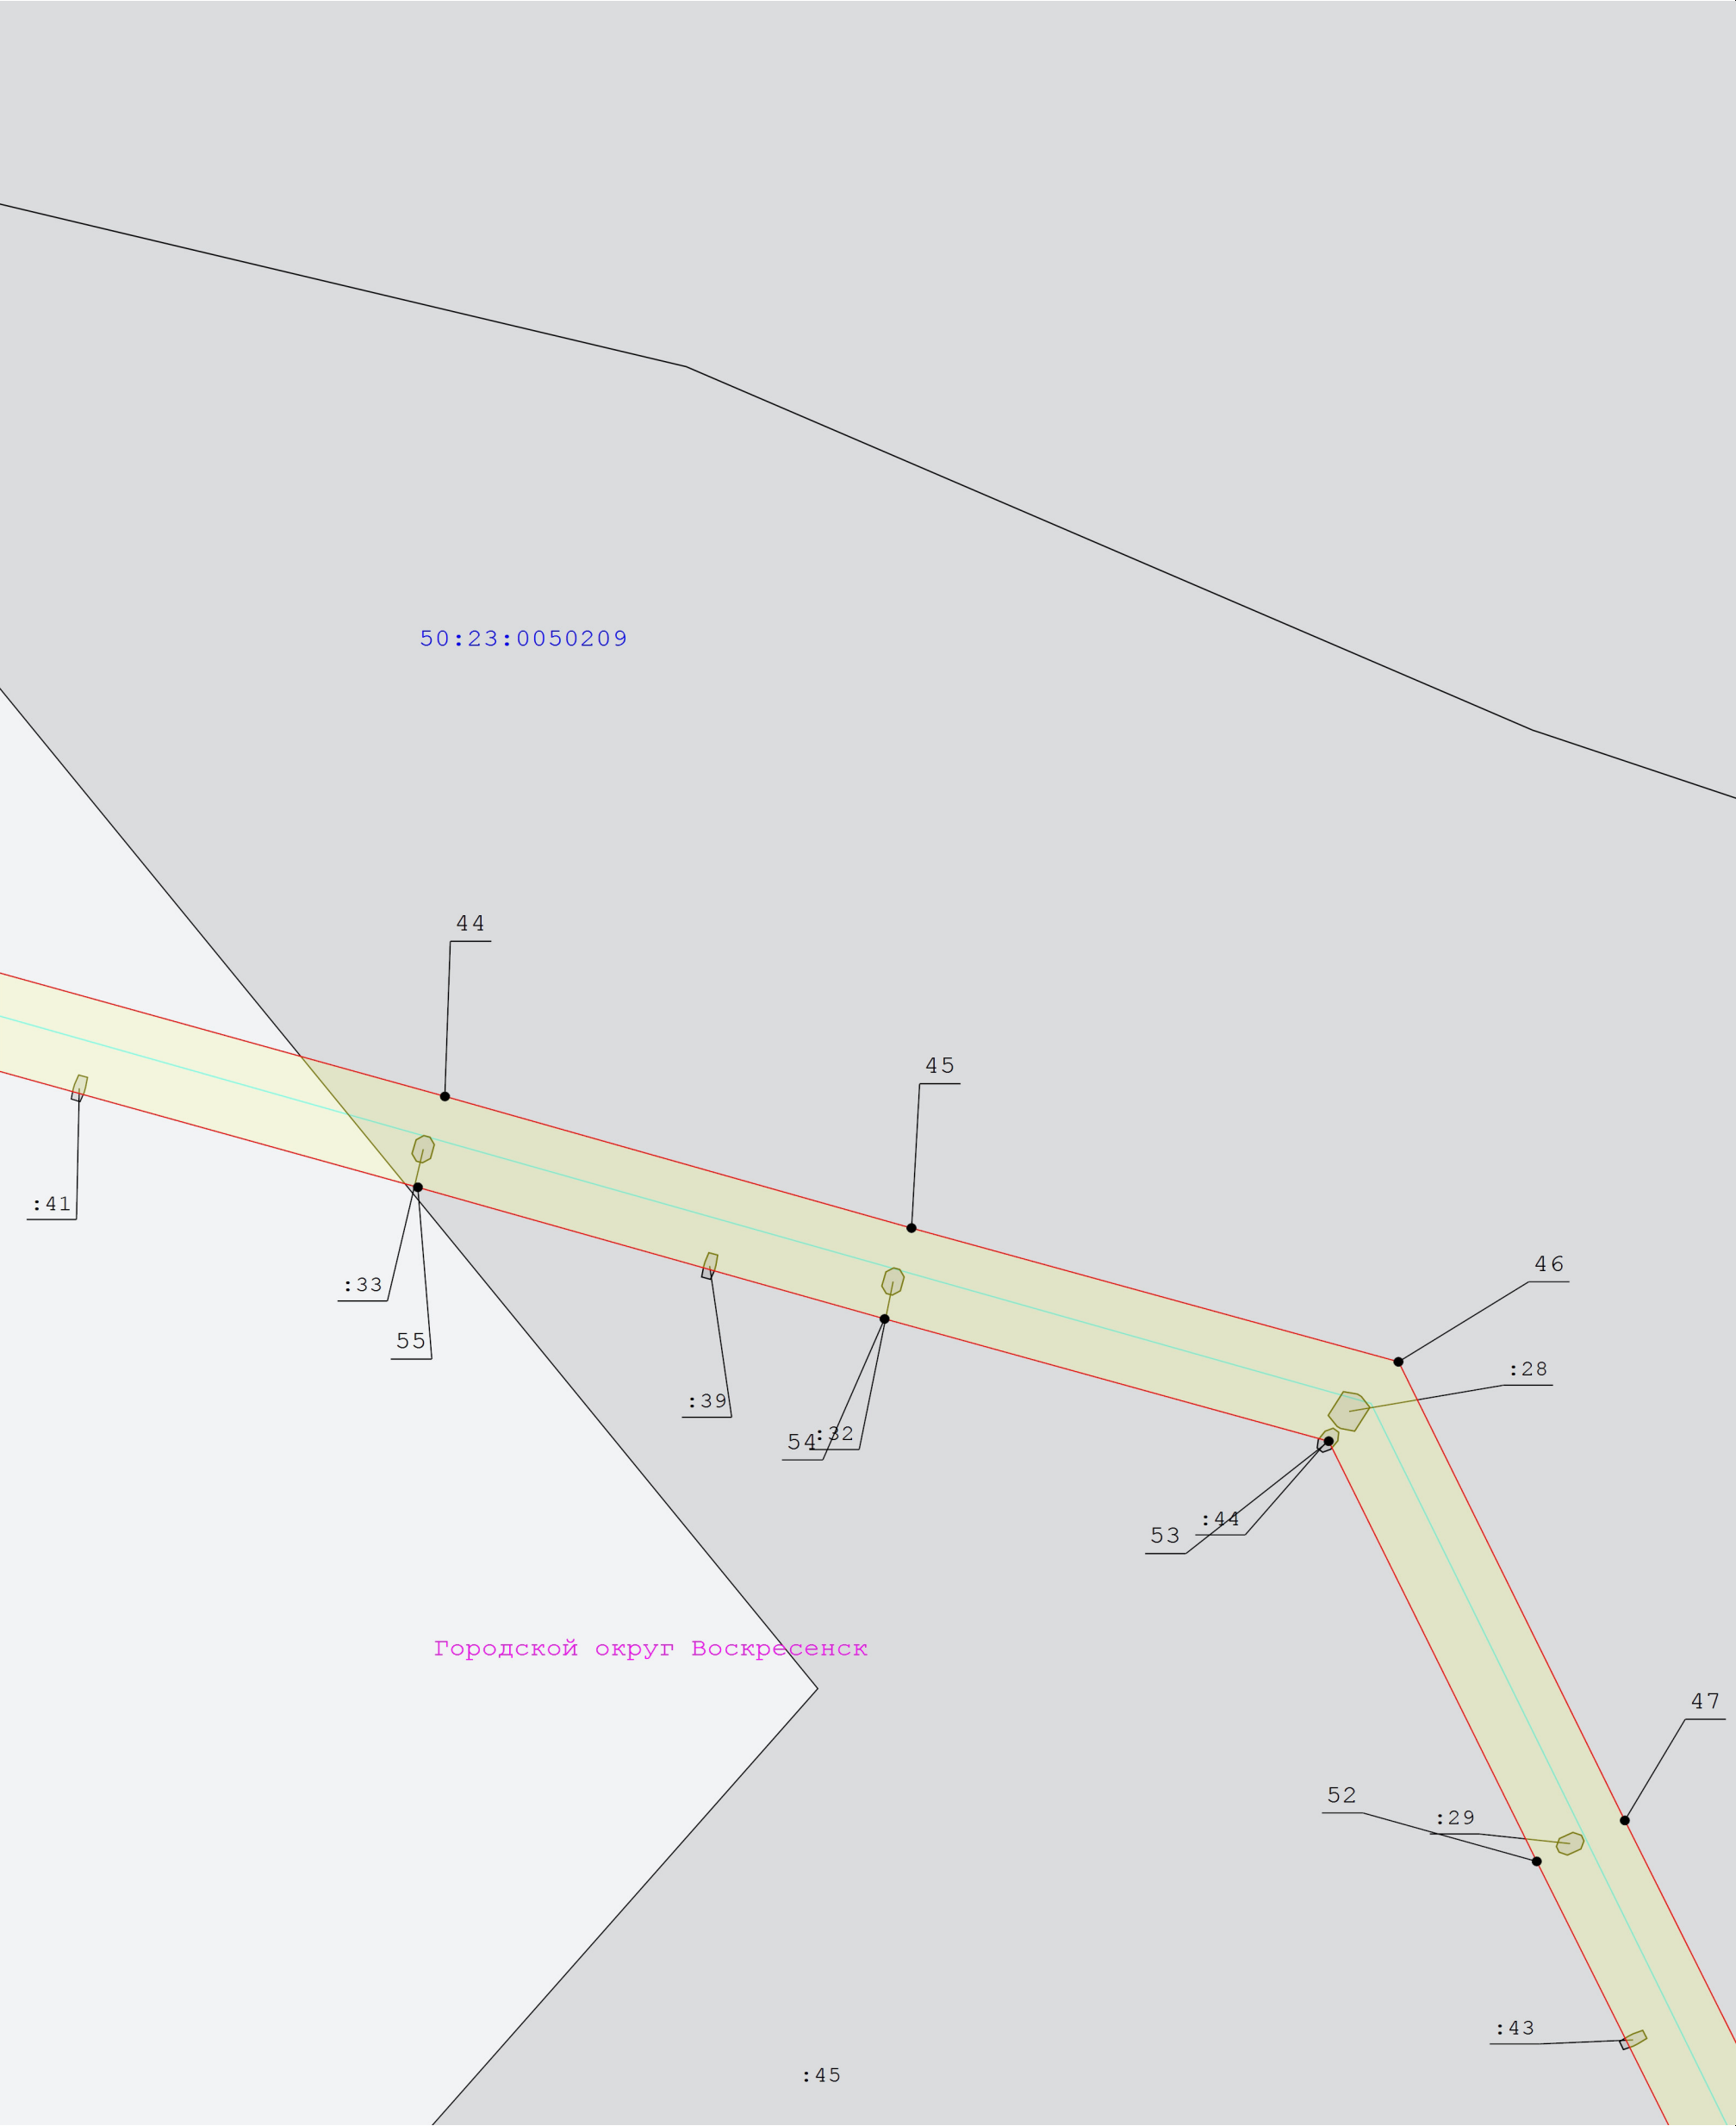


Масштаб1:2000

Условные обозначения:

- | | | | |
|--|--|--|--|
| | - Вновь образуемая граница публичного сервитута, сведения о которой достаточны для определения ее местоположения | | - Существующая часть границы, имеющиеся в ЕГРН сведения о которой достаточны для определения ее местоположения |
| | - Характерная точка границы, сведения о которой позволяют однозначно определить ее положение на местности | | - Кадастровый номер земельного участка |
| | - Ось линии электропередач | | - Номер кадастрового квартала |
| | - Граница кадастрового квартала | | - Номер характерной точки границы публичного сервитута |
| | - Граница охранной зоны линии электропередачи | | |

Схема расположения границ публичного сервитута
"Линия электропередачи 35 кВ "Жаворонки-Степановская"

Выноска 10

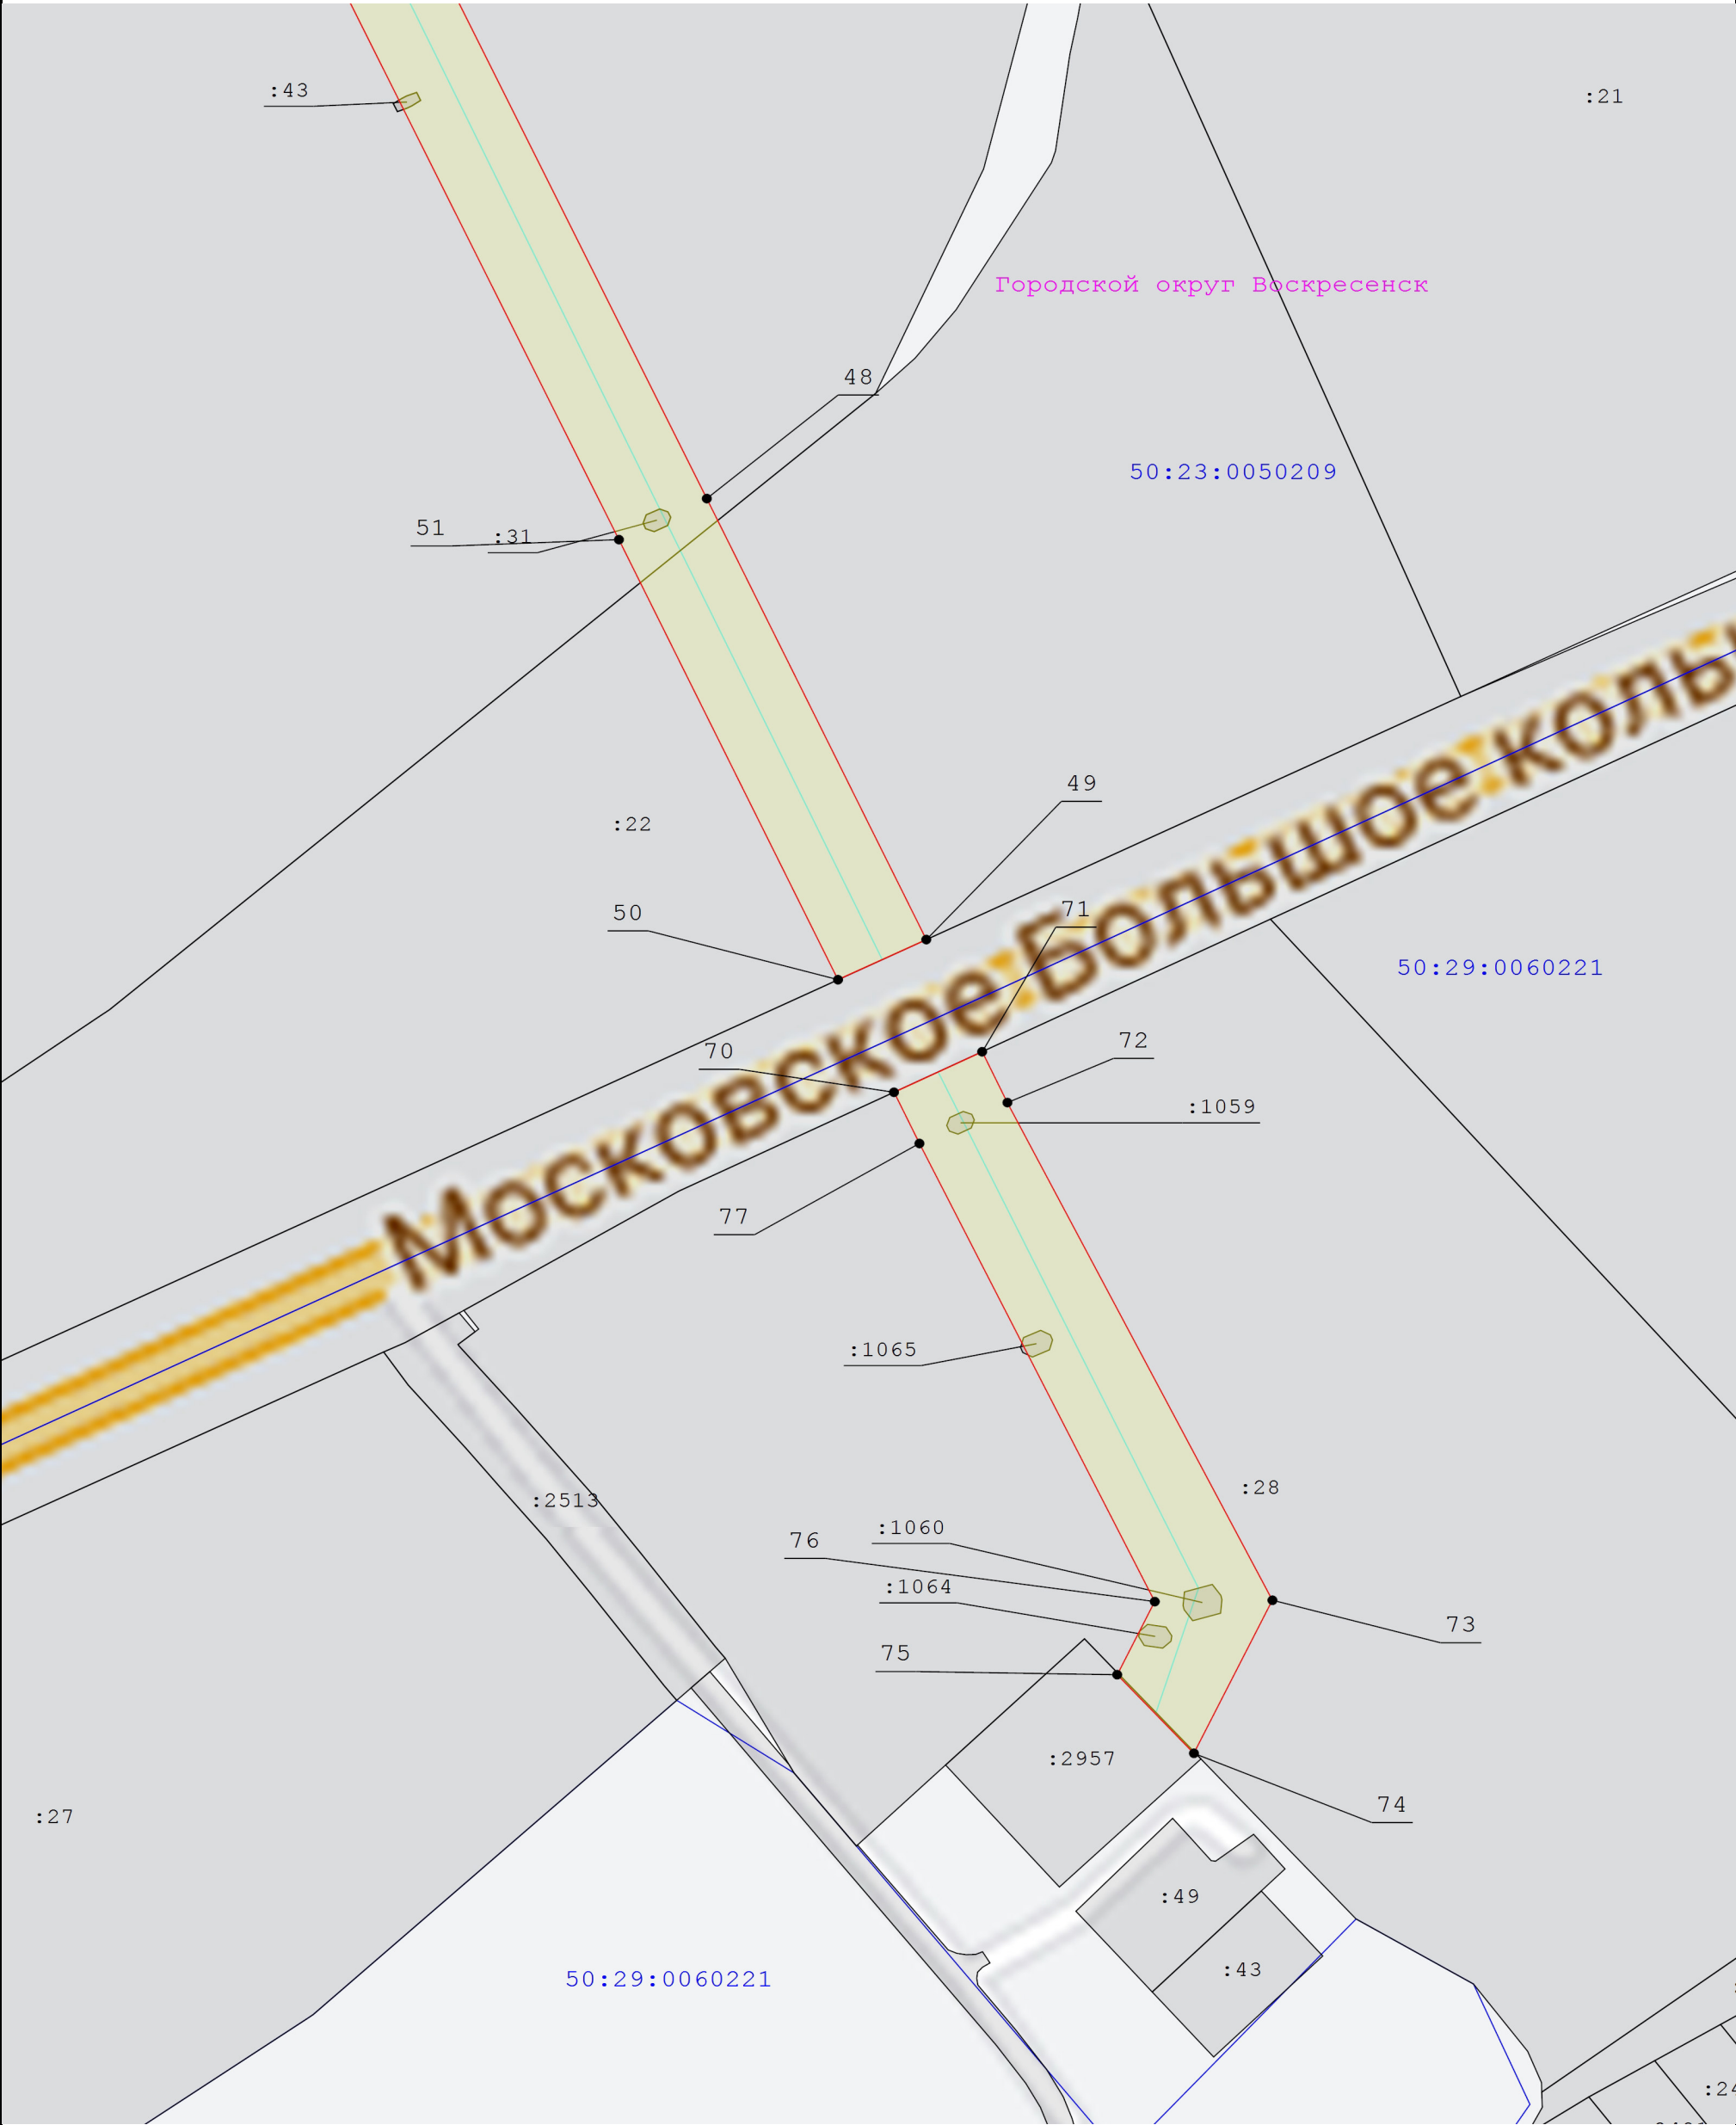

Масштаб 1:2000

Условные обозначения:

- | | | | |
|--|--|--|--|
| | - Вновь образуемая граница публичного сервитута, сведения о которой достаточны для определения ее местоположения | | - Существующая часть границы, имеющиеся в ЕГРН сведения о которой достаточны для определения ее местоположения |
| | - Характерная точка границы, сведения о которой позволяют однозначно определить ее положение на местности | | - Кадастровый номер земельного участка |
| | - Ось линии электропередач | | - Номер кадастрового квартала |
| | - Граница кадастрового квартала | | - Номер характерной точки границы публичного сервитута |
| | - Граница охранной зоны линии электропередачи | | |