

ОПИСАНИЕ МЕСТОПОЛОЖЕНИЯ ГРАНИЦ

Публичный сервитут в целях эксплуатации существующего объекта электросетевого хозяйства ВЛ 110 кВ «Анциферово-Нежино I цепь»

(наименование объекта, местоположение границ которого описано (далее - объект))

Раздел 1

Сведения об объекте

№ п/п	Характеристики объекта	Описание характеристик
1	2	3
1.	Местоположение объекта	Московская область, Орехово-Зуевский городской округ, Раменский городской округ
2.	Площадь объекта +/- величина погрешности определения площади (Р +/- Дельта Р)	651056 +/- 282 м²
3.	Иные характеристики объекта	Публичный сервитут в целях эксплуатации существующего объекта электросетевого хозяйства ВЛ 110 кВ «Анциферово-Нежино I цепь», сроком на 49 лет в интересах Публичного акционерного общества «Россети Московский регион». Публичное акционерное общество «Россети Московский регион», ИНН 5036065113, ОГРН 1057746555811. Почтовый адрес Публичного акционерного общества «Россети Московский регион»: 115114, Москва Город, проезд 2-й Павелецкий, дом 3, стр. 2, адрес электронной почты: client@rossetimr.ru

Раздел 2

Сведения о местоположении границ объекта

1. Система координат МСК-50, зона 1

2. Сведения о характерных точках границ объекта

Обозначение характерных точек границ	Координаты, м		Метод определения координат характерной точки	Средняя квадратическая погрешность положения характерной точки (Mt), м	Описание обозначения точки на местности (при наличии)
	X	Y			
1	2	3	4	5	6
1	453815.85	1456959.28	Аналитический метод	0.10	-
2	453813.38	1456993.65	Аналитический метод	0.10	-
3	454000.10	1457048.71	Аналитический метод	0.10	-
4	454232.92	1456872.27	Аналитический метод	0.10	-
5	454385.56	1456752.60	Аналитический метод	0.10	-
6	454388.10	1456750.93	Аналитический метод	0.10	-
7	454390.85	1456749.66	Аналитический метод	0.10	-
8	454393.77	1456748.81	Аналитический метод	0.10	-
9	454396.79	1456748.43	Аналитический метод	0.10	-
10	454617.85	1456737.81	Аналитический метод	0.10	-
11	454835.17	1456725.40	Аналитический метод	0.10	-
12	455050.65	1456713.10	Аналитический метод	0.10	-
13	455283.81	1456699.70	Аналитический метод	0.10	-
14	455475.80	1456686.61	Аналитический метод	0.10	-
15	455542.10	1456648.35	Аналитический метод	0.10	-
16	455528.78	1456429.05	Аналитический метод	0.10	-
17	455508.54	1456136.86	Аналитический метод	0.10	-
18	455498.91	1455901.62	Аналитический метод	0.10	-
19	455488.37	1455678.47	Аналитический метод	0.10	-
20	455476.98	1455432.55	Аналитический метод	0.10	-
21	455466.63	1455208.97	Аналитический метод	0.10	-
22	455454.87	1454964.82	Аналитический метод	0.10	-

2. Сведения о характерных точках границ объекта					
Обозначение характерных точек границ	Координаты, м		Метод определения координат характерной точки	Средняя квадратическая погрешность положения характерной точки (Mt), м	Описание обозначения точки на местности (при наличии)
	X	Y			
1	2	3	4	5	6
23	455442.80	1454714.03	Аналитический метод	0.10	-
24	455430.28	1454446.05	Аналитический метод	0.10	-
25	455419.62	1454217.89	Аналитический метод	0.10	-
26	455408.41	1453984.33	Аналитический метод	0.10	-
27	455396.51	1453735.28	Аналитический метод	0.10	-
28	455384.31	1453476.36	Аналитический метод	0.10	-
29	455373.81	1453252.47	Аналитический метод	0.10	-
30	455363.19	1453027.90	Аналитический метод	0.10	-
31	455353.77	1452828.67	Аналитический метод	0.10	-
32	455344.69	1452634.41	Аналитический метод	0.10	-
33	455332.37	1452370.66	Аналитический метод	0.10	-
34	455323.13	1452175.51	Аналитический метод	0.10	-
35	455311.07	1451920.77	Аналитический метод	0.10	-
36	455299.26	1451673.16	Аналитический метод	0.10	-
37	455285.95	1451425.43	Аналитический метод	0.10	-
38	455278.72	1451271.98	Аналитический метод	0.10	-
39	455272.82	1451092.30	Аналитический метод	0.10	-
40	455263.80	1450872.93	Аналитический метод	0.10	-
41	455251.00	1450617.20	Аналитический метод	0.10	-
42	455251.04	1450614.02	Аналитический метод	0.10	-
43	455251.35	1450611.57	Аналитический метод	0.10	-
44	455292.99	1450378.08	Аналитический метод	0.10	-
45	455329.99	1450159.96	Аналитический метод	0.10	-
46	455487.44	1449232.39	Аналитический метод	0.10	-
47	455529.27	1448986.02	Аналитический метод	0.10	-

2. Сведения о характерных точках границ объекта					
Обозначение характерных точек границ	Координаты, м		Метод определения координат характерной точки	Средняя квадратическая погрешность положения характерной точки (Mt), м	Описание обозначения точки на местности (при наличии)
	X	Y			
1	2	3	4	5	6
48	455562.91	1448788.06	Аналитический метод	0.10	-
49	455608.22	1448521.55	Аналитический метод	0.10	-
50	455653.43	1448257.05	Аналитический метод	0.10	-
51	455698.46	1447980.59	Аналитический метод	0.10	-
52	455740.77	1447761.19	Аналитический метод	0.10	-
53	455783.02	1447533.95	Аналитический метод	0.10	-
54	455821.86	1447323.65	Аналитический метод	0.10	-
55	455865.04	1447089.90	Аналитический метод	0.10	-
56	455917.09	1446806.23	Аналитический метод	0.10	-
57	455943.49	1446654.07	Аналитический метод	0.10	-
58	455988.21	1446449.21	Аналитический метод	0.10	-
59	456089.15	1445970.49	Аналитический метод	0.10	-
60	456134.05	1445757.78	Аналитический метод	0.10	-
61	456180.13	1445539.89	Аналитический метод	0.10	-
62	456221.18	1445345.96	Аналитический метод	0.10	-
63	456256.01	1445177.01	Аналитический метод	0.10	-
64	456114.70	1445008.66	Аналитический метод	0.10	-
65	455838.71	1444932.64	Аналитический метод	0.10	-
66	455656.84	1444859.09	Аналитический метод	0.10	-
67	455451.06	1444791.09	Аналитический метод	0.10	-
68	455252.08	1444727.09	Аналитический метод	0.10	-
69	455032.28	1444656.08	Аналитический метод	0.10	-
70	454836.38	1444592.78	Аналитический метод	0.10	-
71	454625.35	1444524.77	Аналитический метод	0.10	-
72	454428.35	1444461.76	Аналитический метод	0.10	-

2. Сведения о характерных точках границ объекта					
Обозначение характерных точек границ	Координаты, м		Метод определения координат характерной точки	Средняя квадратическая погрешность положения характерной точки (Mt), м	Описание обозначения точки на местности (при наличии)
	X	Y			
1	2	3	4	5	6
73	454358.77	1444530.97	Аналитический метод	0.10	-
74	454358.15	1444535.66	Аналитический метод	0.10	-
75	454321.38	1444527.72	Аналитический метод	0.10	-
76	454323.06	1444514.91	Аналитический метод	0.10	-
77	454323.40	1444512.35	Аналитический метод	0.10	-
78	454323.80	1444509.81	Аналитический метод	0.10	-
79	454324.63	1444507.64	Аналитический метод	0.10	-
80	454325.70	1444505.57	Аналитический метод	0.10	-
81	454327.01	1444503.64	Аналитический метод	0.10	-
82	454328.53	1444501.88	Аналитический метод	0.10	-
83	454409.36	1444421.70	Аналитический метод	0.10	-
84	454411.18	1444420.18	Аналитический метод	0.10	-
85	454413.19	1444418.91	Аналитический метод	0.10	-
86	454415.35	1444417.92	Аналитический метод	0.10	-
87	454417.62	1444417.23	Аналитический метод	0.10	-
88	454419.97	1444416.84	Аналитический метод	0.10	-
89	454422.36	1444416.77	Аналитический метод	0.10	-
90	454424.73	1444417.01	Аналитический метод	0.10	-
91	454427.04	1444417.57	Аналитический метод	0.10	-
92	454637.82	1444485.98	Аналитический метод	0.10	-
93	454848.88	1444553.99	Аналитический метод	0.10	-
94	455044.81	1444617.31	Аналитический метод	0.10	-
95	455264.50	1444688.28	Аналитический метод	0.10	-
96	455463.64	1444752.33	Аналитический метод	0.10	-
97	455671.23	1444819.61	Аналитический метод	0.10	-

2. Сведения о характерных точках границ объекта					
Обозначение характерных точек границ	Координаты, м		Метод определения координат характерной точки	Средняя квадратическая погрешность положения характерной точки (Mt), м	Описание обозначения точки на местности (при наличии)
	X	Y			
1	2	3	4	5	6
98	455852.23	1444892.81	Аналитический метод	0.10	-
99	456133.20	1444970.29	Аналитический метод	0.10	-
100	456135.68	1444971.19	Аналитический метод	0.10	-
101	456137.99	1444972.44	Аналитический метод	0.10	-
102	456140.10	1444974.03	Аналитический метод	0.10	-
103	456141.95	1444975.92	Аналитический метод	0.10	-
104	456295.40	1445159.57	Аналитический метод	0.10	-
105	456297.44	1445162.70	Аналитический метод	0.10	-
106	456298.75	1445166.21	Аналитический метод	0.10	-
107	456299.24	1445169.86	Аналитический метод	0.10	-
108	456298.93	1445173.54	Аналитический метод	0.10	-
109	456261.80	1445354.45	Аналитический метод	0.10	-
110	456220.73	1445548.48	Аналитический метод	0.10	-
111	456174.59	1445766.57	Аналитический метод	0.10	-
112	456129.76	1445979.06	Аналитический метод	0.10	-
113	456028.79	1446457.91	Аналитический метод	0.10	-
114	455984.24	1446661.96	Аналитический метод	0.10	-
115	455957.95	1446813.53	Аналитический метод	0.10	-
116	455905.84	1447097.50	Аналитический метод	0.10	-
117	455862.67	1447331.18	Аналитический метод	0.10	-
118	455823.83	1447541.52	Аналитический метод	0.10	-
119	455781.54	1447768.91	Аналитический метод	0.10	-
120	455739.34	1447987.75	Аналитический метод	0.10	-
121	455694.34	1448264.00	Аналитический метод	0.10	-
122	455649.12	1448528.56	Аналитический метод	0.10	-

2. Сведения о характерных точках границ объекта					
Обозначение характерных точек границ	Координаты, м		Метод определения координат характерной точки	Средняя квадратическая погрешность положения характерной точки (Mt), м	Описание обозначения точки на местности (при наличии)
	X	Y			
1	2	3	4	5	6
123	455603.83	1448795.02	Аналитический метод	0.10	-
124	455570.17	1448993.02	Аналитический метод	0.10	-
125	455528.36	1449239.33	Аналитический метод	0.10	-
126	455370.90	1450166.91	Аналитический метод	0.10	-
127	455333.84	1450385.36	Аналитический метод	0.10	-
128	455292.70	1450616.77	Аналитический метод	0.10	-
129	455305.26	1450871.20	Аналитический метод	0.10	-
130	455314.29	1451090.76	Аналитический метод	0.10	-
131	455320.19	1451270.34	Аналитический метод	0.10	-
132	455327.40	1451423.37	Аналитический метод	0.10	-
133	455340.71	1451671.07	Аналитический метод	0.10	-
134	455352.53	1451918.82	Аналитический метод	0.10	-
135	455364.58	1452173.55	Аналитический метод	0.10	-
136	455373.81	1452368.61	Аналитический метод	0.10	-
137	455386.15	1452632.48	Аналитический метод	0.10	-
138	455395.23	1452826.70	Аналитический метод	0.10	-
139	455404.65	1453025.94	Аналитический метод	0.10	-
140	455415.27	1453250.52	Аналитический метод	0.10	-
141	455425.77	1453474.41	Аналитический метод	0.10	-
142	455437.93	1453733.05	Аналитический метод	0.10	-
143	455449.87	1453982.35	Аналитический метод	0.10	-
144	455461.08	1454215.96	Аналитический метод	0.10	-
145	455471.73	1454444.12	Аналитический метод	0.10	-
146	455484.25	1454712.05	Аналитический метод	0.10	-
147	455496.33	1454962.83	Аналитический метод	0.10	-

2. Сведения о характерных точках границ объекта					
Обозначение характерных точек границ	Координаты, м		Метод определения координат характерной точки	Средняя квадратическая погрешность положения характерной точки (Mt), м	Описание обозначения точки на местности (при наличии)
	X	Y			
1	2	3	4	5	6
148	455508.09	1455207.03	Аналитический метод	0.10	-
149	455518.43	1455430.63	Аналитический метод	0.10	-
150	455529.81	1455676.40	Аналитический метод	0.10	-
151	455540.37	1455899.79	Аналитический метод	0.10	-
152	455549.98	1456134.53	Аналитический метод	0.10	-
153	455570.19	1456426.37	Аналитический метод	0.10	-
154	455584.12	1456659.23	Аналитический метод	0.10	-
155	455584.07	1456661.92	Аналитический метод	0.10	-
156	455583.65	1456664.59	Аналитический метод	0.10	-
157	455582.88	1456667.18	Аналитический метод	0.10	-
158	455581.77	1456669.64	Аналитический метод	0.10	-
159	455580.38	1456671.86	Аналитический метод	0.10	-
160	455578.71	1456673.88	Аналитический метод	0.10	-
161	455576.80	1456675.67	Аналитический метод	0.10	-
162	455574.66	1456677.19	Аналитический метод	0.10	-
163	455492.18	1456725.03	Аналитический метод	0.10	-
164	455490.16	1456726.04	Аналитический метод	0.10	-
165	455488.04	1456726.82	Аналитический метод	0.10	-
166	455485.83	1456727.36	Аналитический метод	0.10	-
167	455483.57	1456727.64	Аналитический метод	0.10	-
168	455286.32	1456740.37	Аналитический метод	0.10	-
169	455052.98	1456753.78	Аналитический метод	0.10	-
170	454837.49	1456766.09	Аналитический метод	0.10	-
171	454620.02	1456778.50	Аналитический метод	0.10	-
172	454405.69	1456789.45	Аналитический метод	0.10	-

2. Сведения о характерных точках границ объекта					
Обозначение характерных точек границ	Координаты, м		Метод определения координат характерной точки	Средняя квадратическая погрешность положения характерной точки (Mt), м	Описание обозначения точки на местности (при наличии)
	X	Y			
1	2	3	4	5	6
173	454257.78	1456904.56	Аналитический метод	0.10	-
174	454016.41	1457088.22	Аналитический метод	0.10	-
175	454012.43	1457090.55	Аналитический метод	0.10	-
176	454008.02	1457091.90	Аналитический метод	0.10	-
177	454003.44	1457092.20	Аналитический метод	0.10	-
178	453998.92	1457091.45	Аналитический метод	0.10	-
179	453784.99	1457028.16	Аналитический метод	0.10	-
180	453781.94	1457026.92	Аналитический метод	0.10	-
181	453779.14	1457025.19	Аналитический метод	0.10	-
182	453776.66	1457023.02	Аналитический метод	0.10	-
183	453774.57	1457020.48	Аналитический метод	0.10	-
184	453772.99	1457017.77	Аналитический метод	0.10	-
185	453771.86	1457014.85	Аналитический метод	0.10	-
186	453771.19	1457011.79	Аналитический метод	0.10	-
187	453771.02	1457008.66	Аналитический метод	0.10	-
188	453776.34	1456932.82	Аналитический метод	0.10	-
189	453776.84	1456929.02	Аналитический метод	0.10	-
190	453778.22	1456925.35	Аналитический метод	0.10	-
191	453780.40	1456922.06	Аналитический метод	0.10	-
192	453783.28	1456919.34	Аналитический метод	0.10	-
193	453785.91	1456917.72	Аналитический метод	0.10	-
194	453788.75	1456916.61	Аналитический метод	0.10	-
195	453791.68	1456916.00	Аналитический метод	0.10	-
196	453794.60	1456915.94	Аналитический метод	0.10	-
197	453805.88	1456917.06	Аналитический метод	0.10	-

2. Сведения о характерных точках границ объекта


Обозначение характерных точек границ	Координаты, м		Метод определения координат характерной точки	Средняя квадратическая погрешность положения характерной точки (Mt), м	Описание обозначения точки на местности (при наличии)
	X	Y			
1	2	3	4	5	6
1	453815.85	1456959.28	Аналитический метод	0.10	-

3. Сведения о характерных точках части (частей) границы объекта

Обозначение характерных точек части границы	Координаты, м		Метод определения координат характерной точки	Средняя квадратическая погрешность положения характерной точки (Mt), м	Описание обозначения точки на местности (при наличии)
	X	Y			
1	2	3	4	5	6
-	-	-	-	-	-

Раздел 3							
Сведения о местоположении измененных (уточненных) границ объекта							
1. Система координат -							
2. Сведения о характерных точках границ объекта							
Обозначение характерных точек границ	Существующие координаты, м		Измененные (уточненные) координаты, м		Метод определения координат характерной точки	Средняя квадратическая погрешность положения характерной точки (Mt), м	Описание обозначения точки на местности (при наличии)
	X	Y	X	Y			
1	2	3	4	5	6	7	8
-	-	-	-	-	-	-	
3. Сведения о характерных точках части (частей) границы объекта							
Обозначение характерных точек части границы	Существующие координаты, м		Измененные (уточненные) координаты, м		Метод определения координат характерной точки	Средняя квадратическая погрешность положения характерной точки (Mt), м	Описание обозначения точки на местности (при наличии)
	X	Y	X	Y			
1	2	3	4	5	6	7	8
-	-	-	-	-	-	-	

Схема расположения границ публичного сервитута

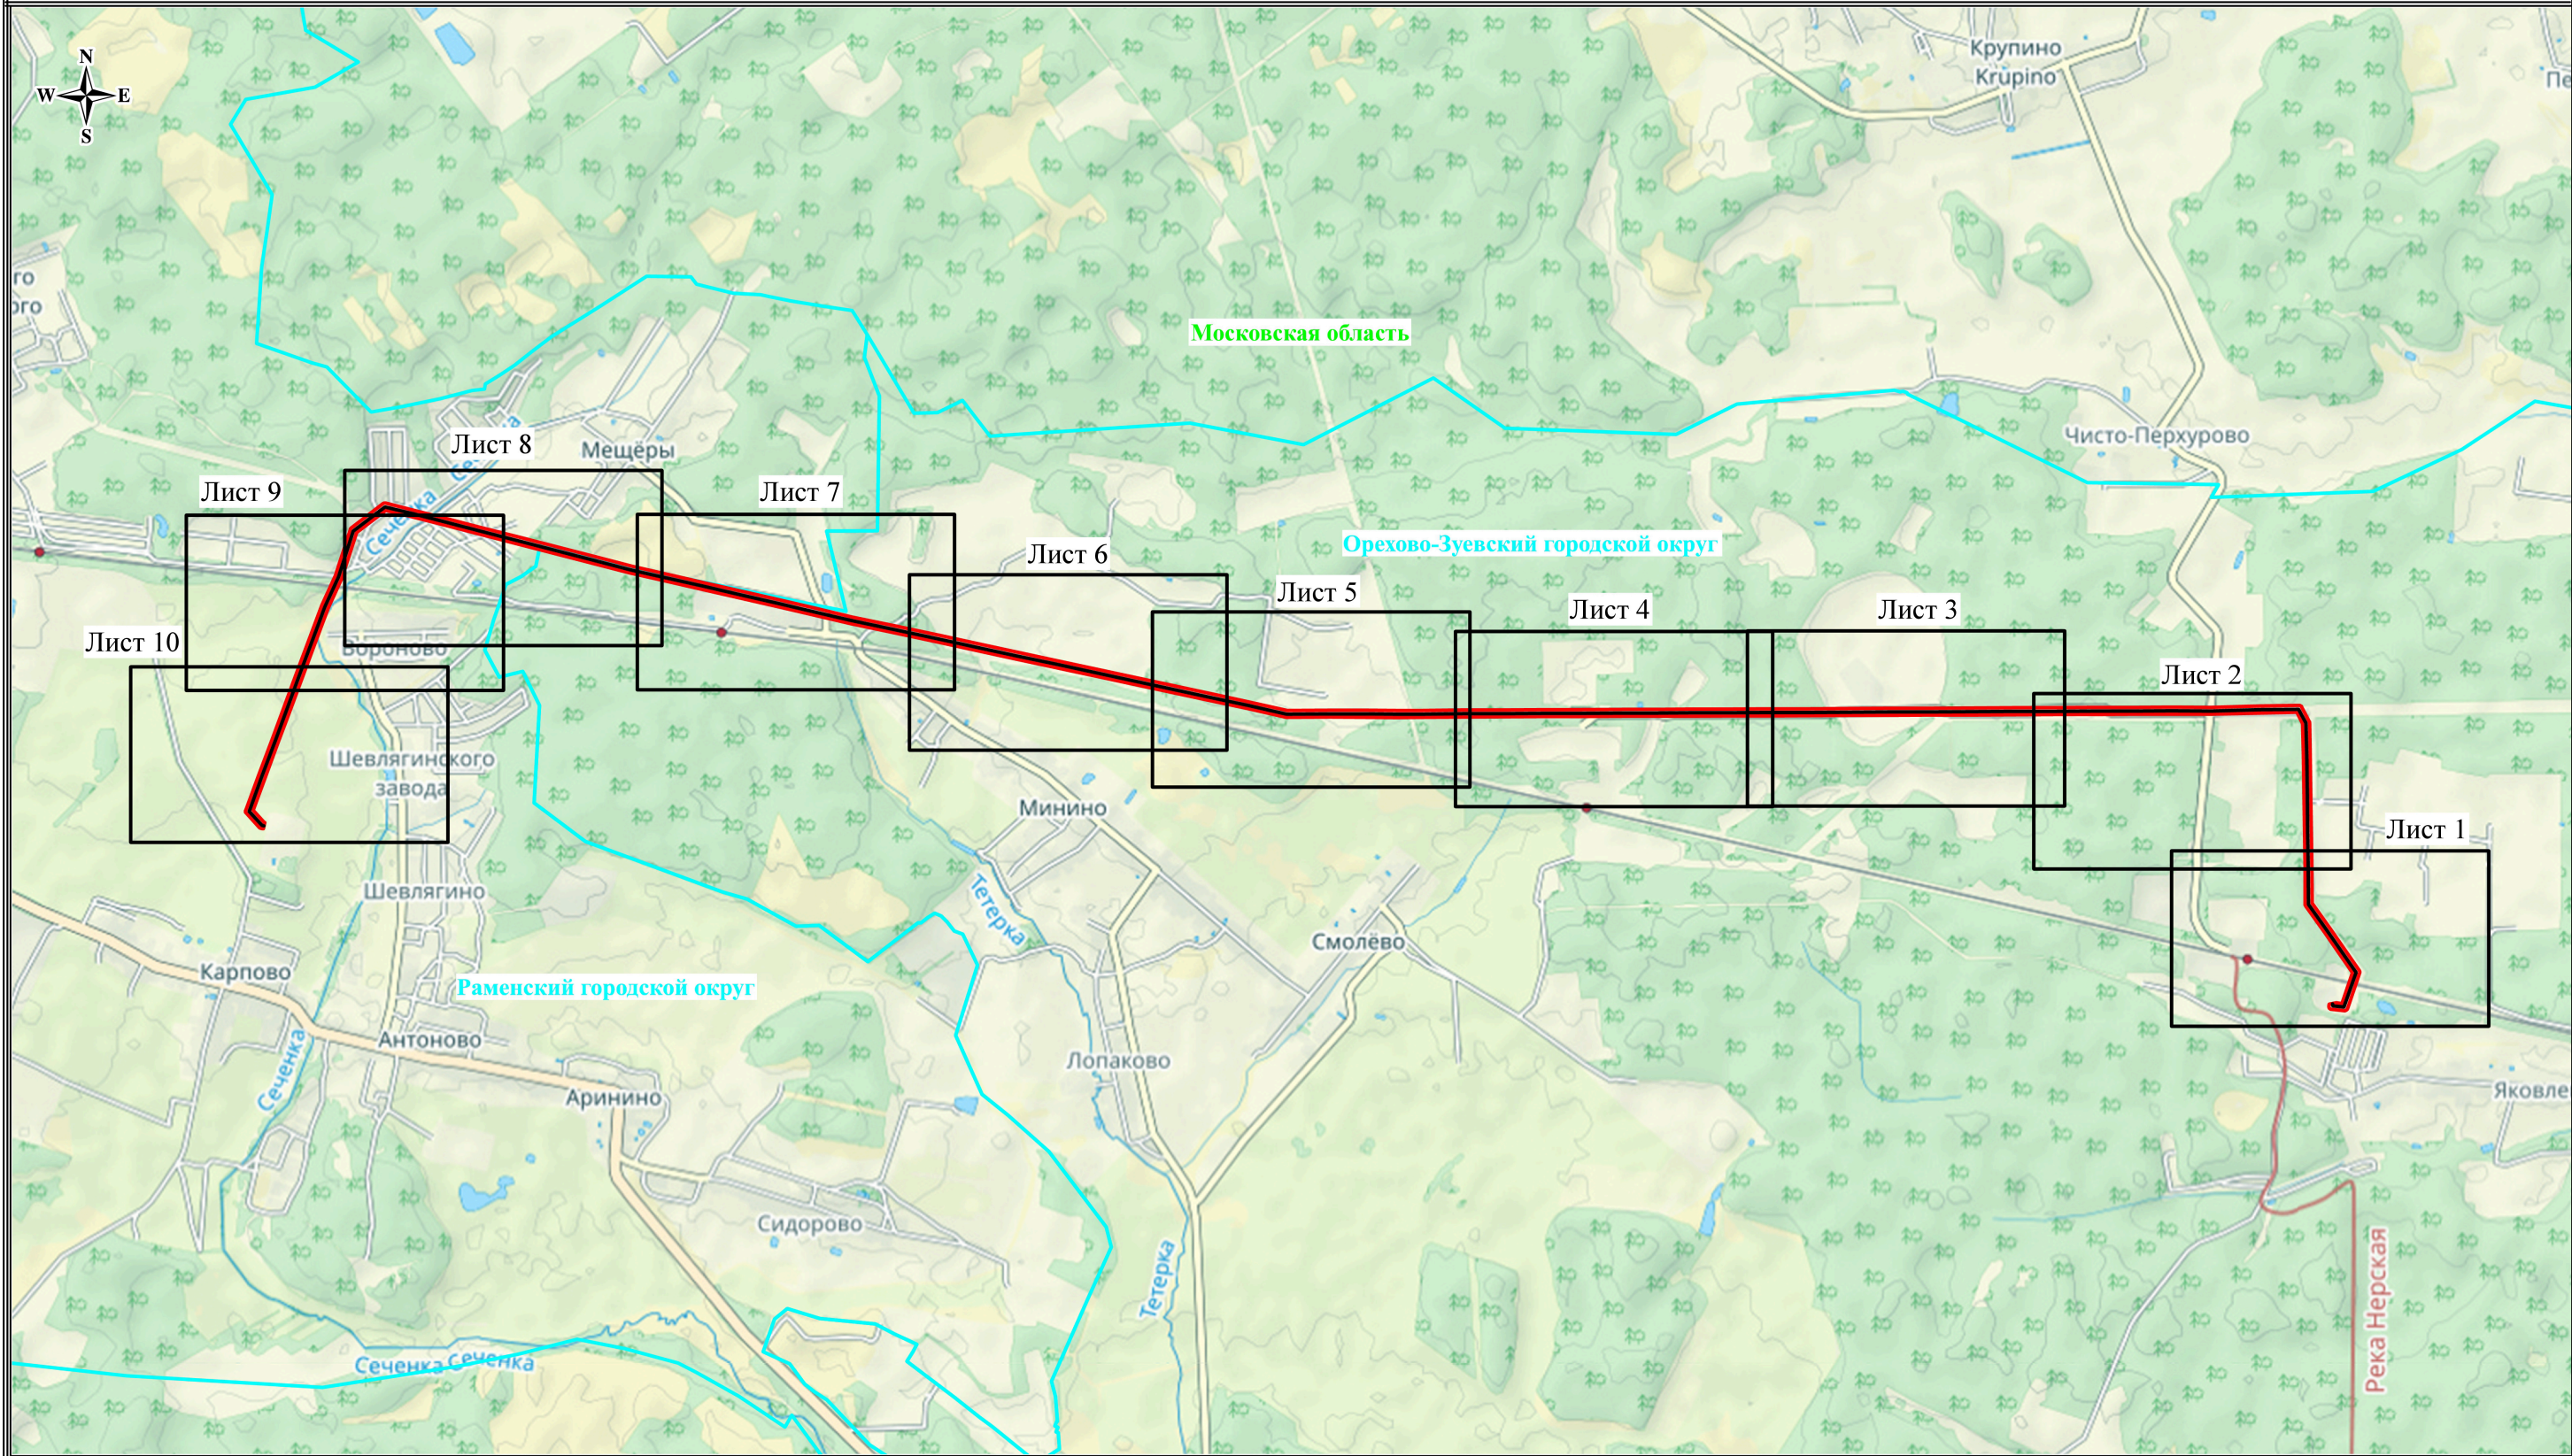


Масштаб: 1:40000

Используемые условные знаки и обозначения:

-  - проектные границы публичного сервитута
-  - обозначение линии электропередачи
-  - обозначение границы субъекта
-  Орехово-Зуевский городской округ - обозначение муниципального образования
-  Московская область - обозначение субъекта

Схема расположения границ публичного сервитута

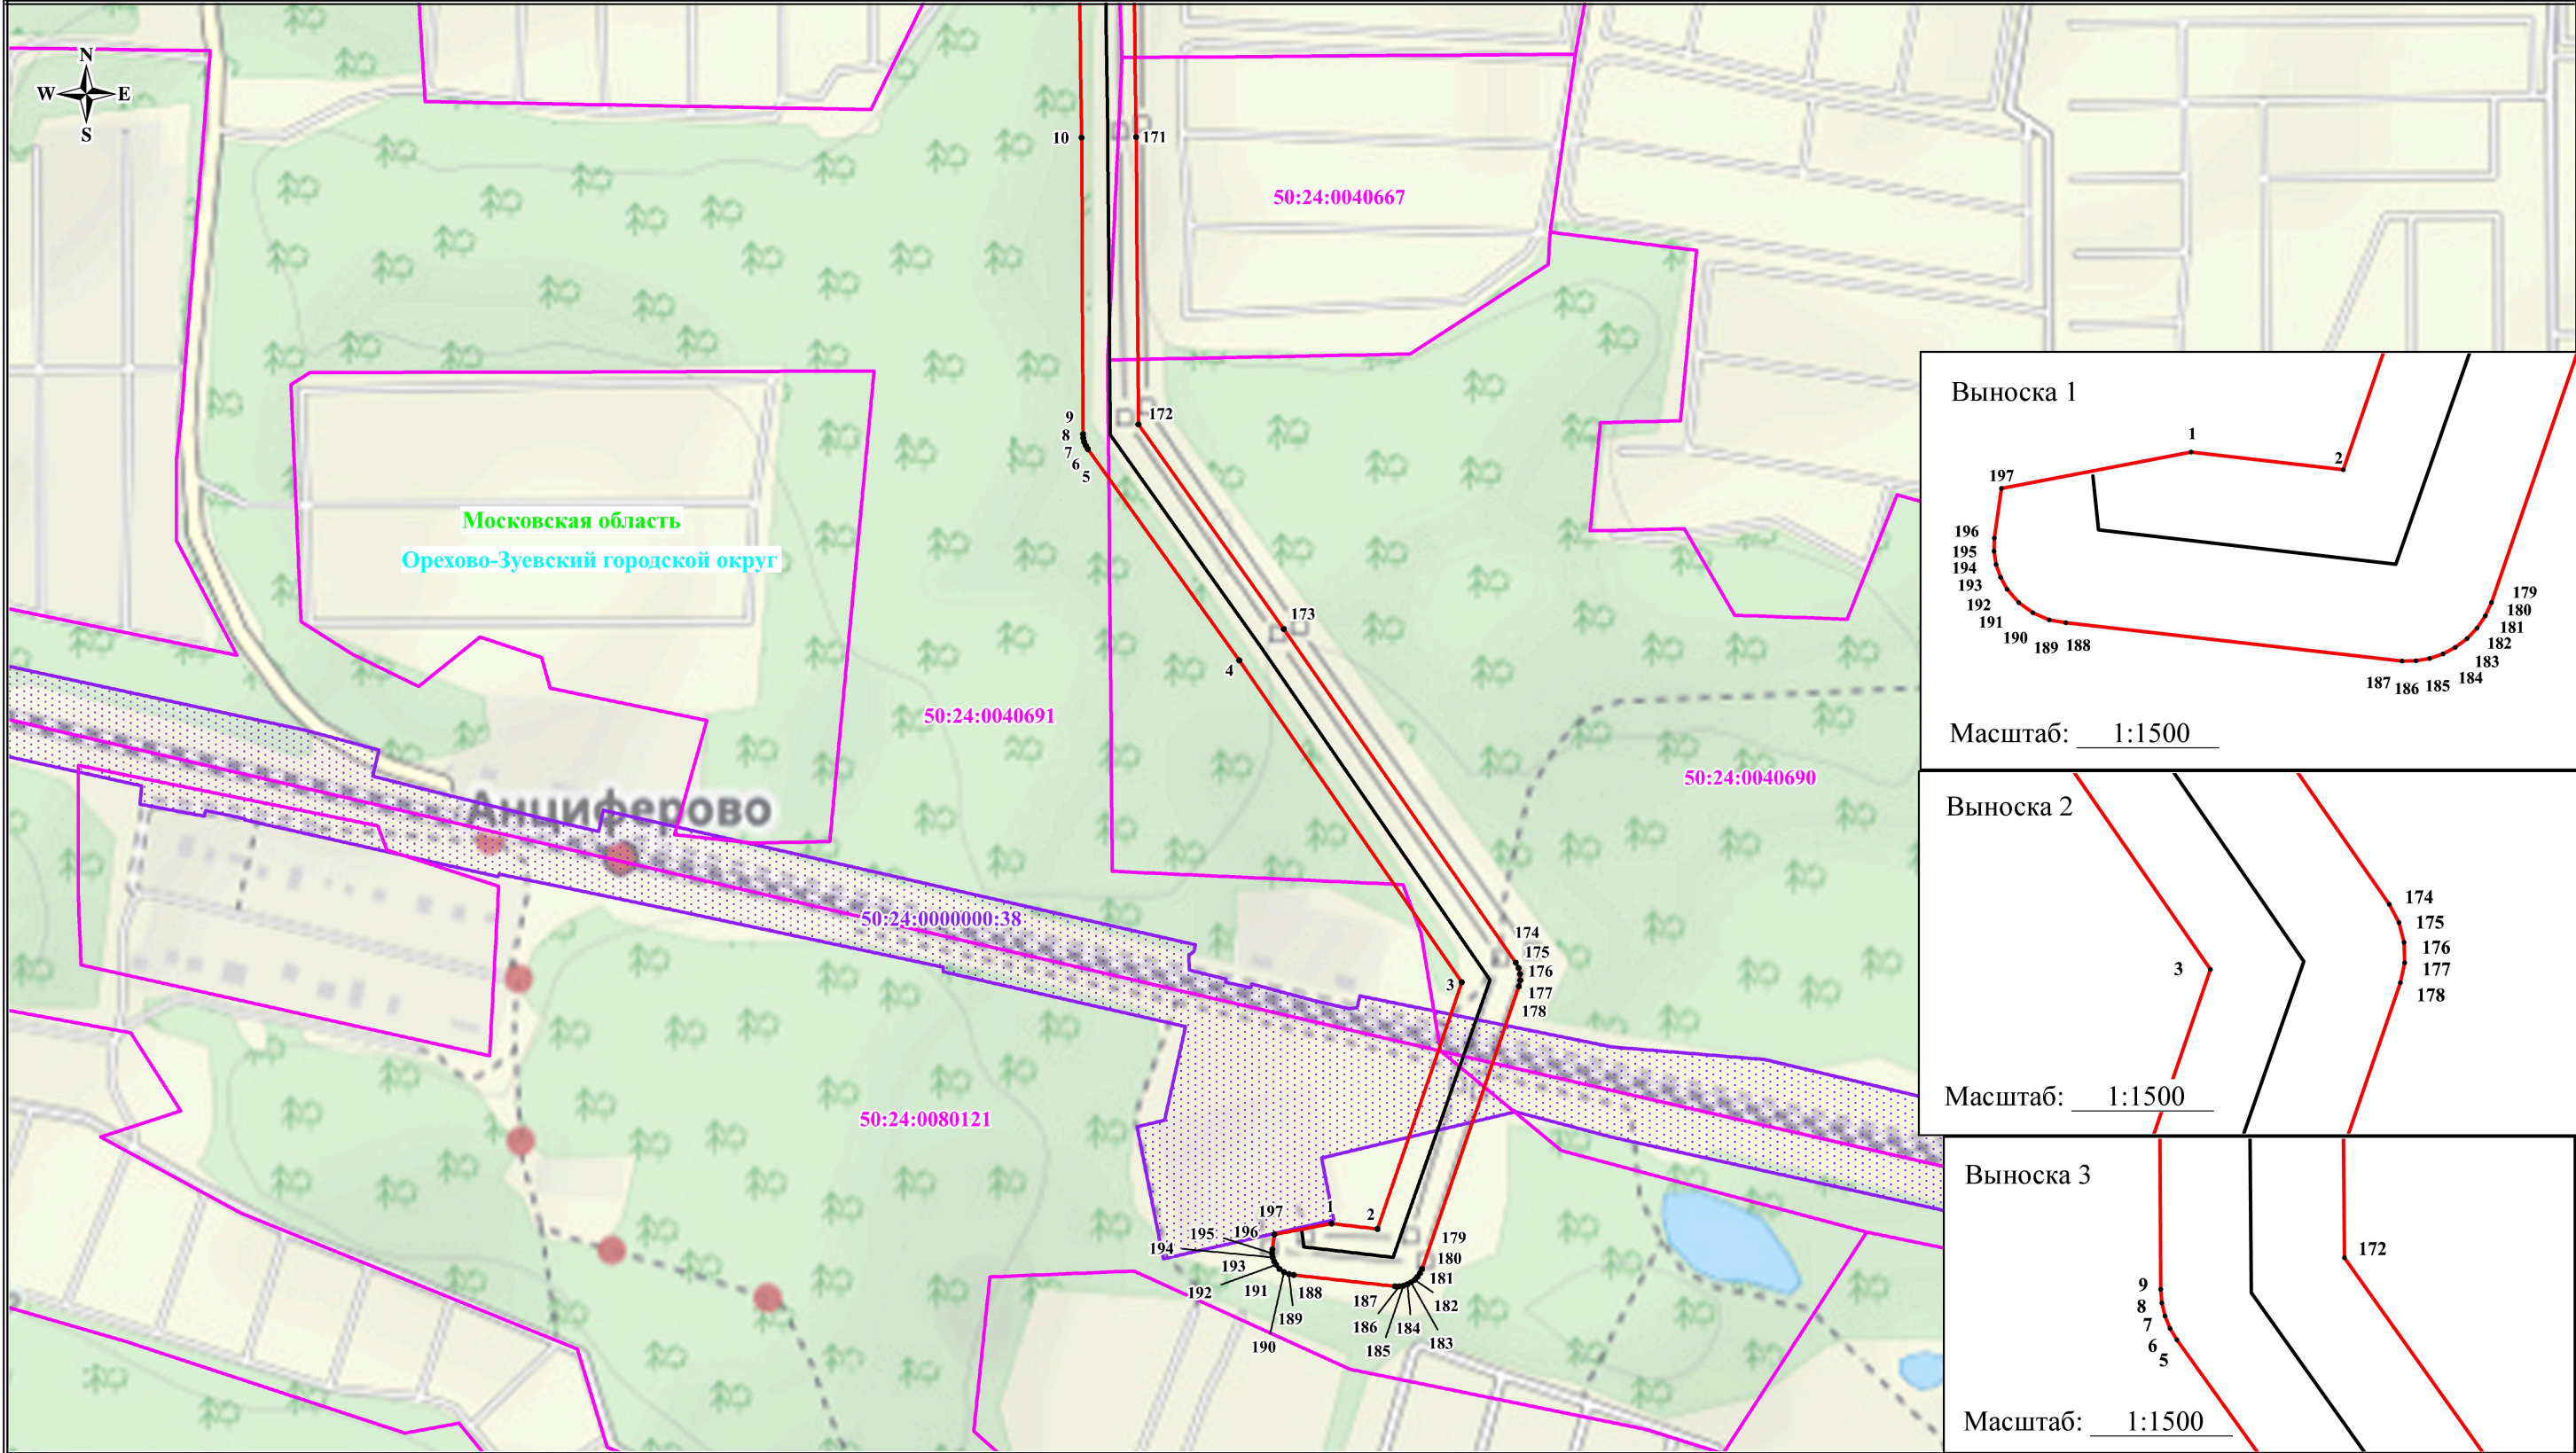


Масштаб: 1:5000

- Используемые условные знаки и обозначения:
- проектные границы публичного сервитута
 - границы земельных участков, в отношении которых испрашивается публичный сервитут
 - границы кадастровых кварталов, в отношении которых испрашивается публичный сервитут
 - обозначение линии электропередачи
 - обозначение границы субъекта

• 1
50:23:0010371
50:23:0010371:1389
Орехово-Зуевский городской округ
Московская область

- характерная точка проектных границ публичного сервитута
- обозначение номера кадастровых кварталов, в отношении которых испрашивается публичный сервитут
- обозначение кадастрового номера земельных участков, в отношении которых испрашивается публичный сервитут
- обозначение муниципального образования
- обозначение субъекта

Схема расположения границ публичного сервитута

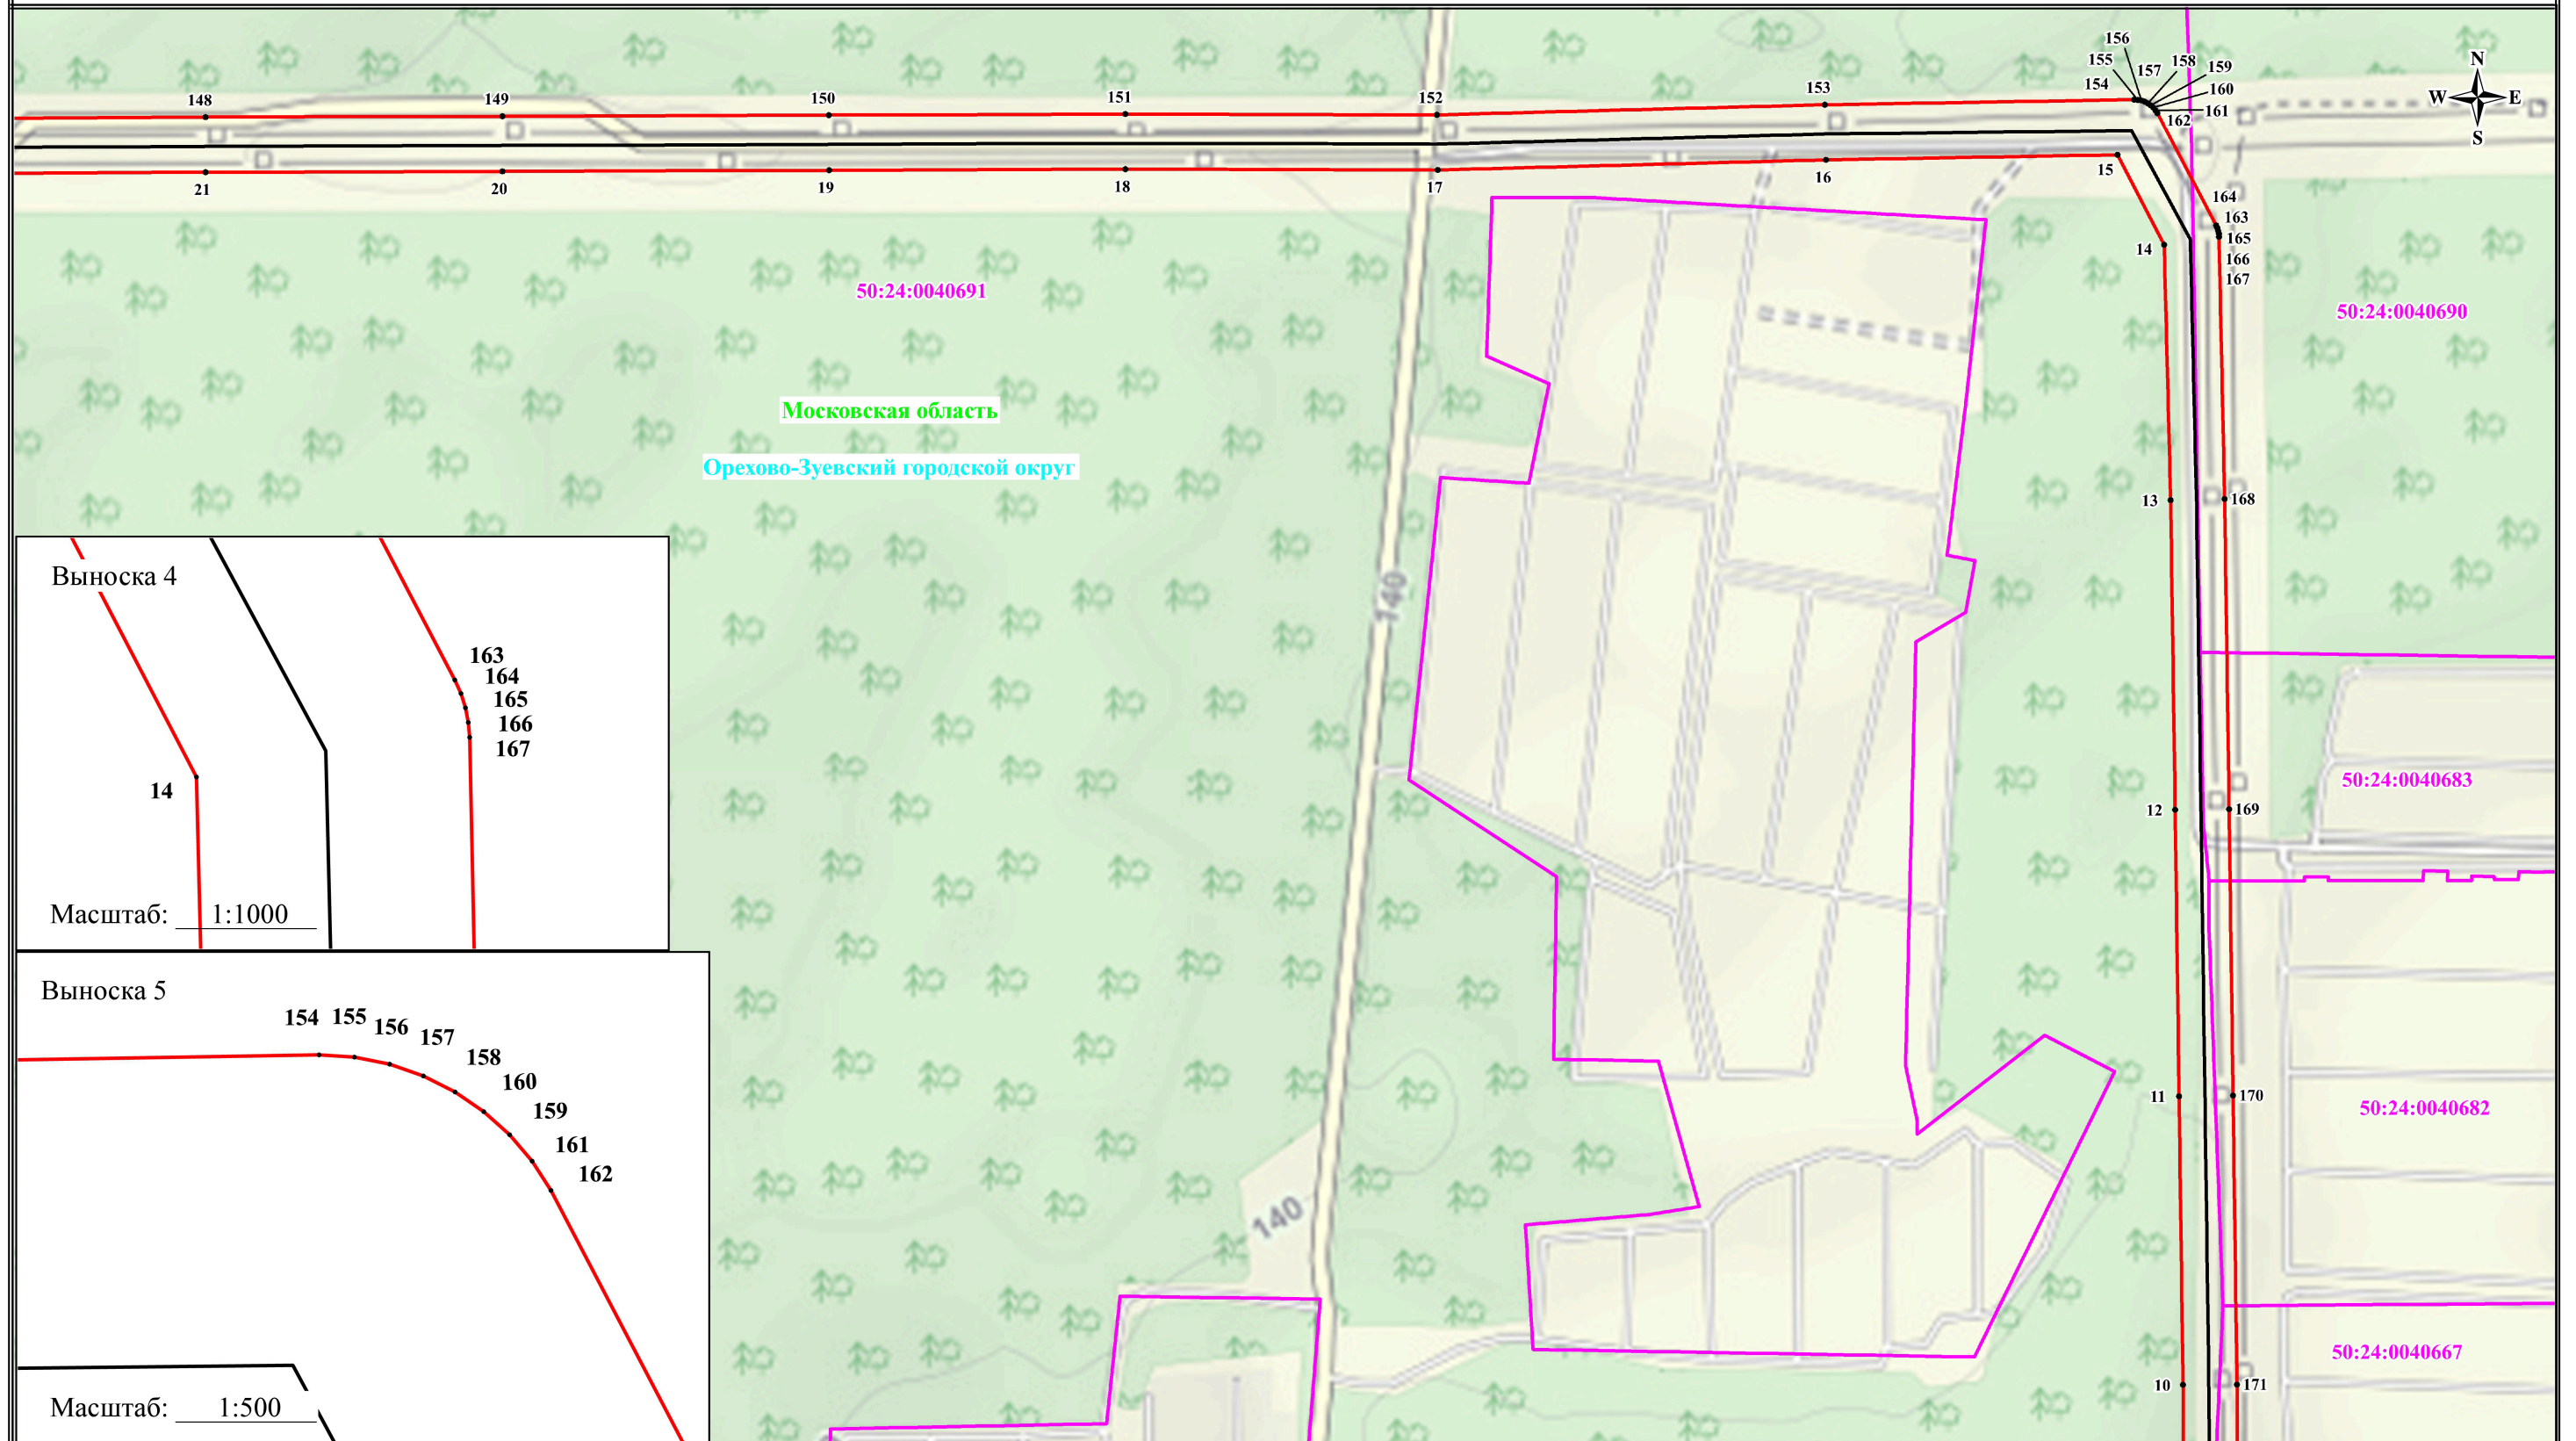

Масштаб: 1:5000

Используемые условные знаки и обозначения:

- | | |
|---|---|
|  | - проектные границы публичного сервитута |
|  | - границы земельных участков, в отношении которых испрашивается публичный сервитут |
|  | - границы кадастровых кварталов, в отношении которых испрашивается публичный сервитут |
|  | - обозначение линии электропередачи |
|  | - обозначение границы субъекта |

• 1

50:23:0010371

50:23:0010371:1389


Орехово-Зуевский городской округ

Московская область

- характерная точка проектных границ публичного сервитута
- обозначение номера кадастровых кварталов, в отношении которых испрашивается публичный сервитут
- обозначение кадастрового номера земельных участков, в отношении которых испрашивается публичный сервитут
- обозначение муниципального образования
- обозначение субъекта

Масштаб: 1:5000

Используемые условные знаки и обозначения:

 
- | | | | |
|---|---|----------------------------------|--|
|  | - проектные границы публичного сервитута | • 1 | - характерная точка проектных границ публичного сервитута |
|  | - границы земельных участков, в отношении которых испрашивается публичный сервитут | 50:23:0010371 | - обозначение номера кадастровых кварталов, в отношении которых испрашивается публичный сервитут |
|  | - границы кадастровых кварталов, в отношении которых испрашивается публичный сервитут | 50:23:0010371:1389 | - обозначение кадастрового номера земельных участков, в отношении которых испрашивается публичный сервитут |
|  | - обозначение линии электропередачи | Орехово-Зуевский городской округ | - обозначение муниципального образования |
|  | - обозначение границы субъекта | Московская область | - обозначение субъекта |
- Лист 3

 - проектные границы публичного сервитута
 - границы земельных участков, в отношении которых

• 1
 50:23:0010371

- характерная точка проектных границ публичного сервитута
 - обозначение номера кадастровых кварталов, в отношении

	- проектные границы публичного сервитута	• 1	- характерная точка проектных границ публичного сервитута
	- границы земельных участков, в отношении которых испрашивается публичный сервитут	50:23:0010371	- обозначение номера кадастровых кварталов, в отношении которых испрашивается публичный сервитут
	- границы кадастровых кварталов, в отношении которых	50:23:0010371:1389	- обозначение кадастрового номера земельных участков, в

 	- проектные границы публичного сервитута	• 1	- характерная точка проектных границ публичного сервитута
	- границы земельных участков, в отношении которых испрашивается публичный сервитут	50:23:0010371	- обозначение номера кадастровых кварталов, в отношении которых испрашивается публичный сервитут
	- границы кадастровых кварталов, в отношении которых испрашивается публичный сервитут	50:23:0010371:1389	- обозначение кадастрового номера земельных участков, в отношении которых испрашивается публичный сервитут
	- обозначение линии электропередачи	Орехово-Зуевский городской округ	- обозначение муниципального образования
	- обозначение границы субъекта	Московская область	- обозначение субъекта

Лист 3


 
- | | | | |
|---|---|----------------------------------|--|
|  | - проектные границы публичного сервитута | • 1 | - характерная точка проектных границ публичного сервитута |
|  | - границы земельных участков, в отношении которых испрашивается публичный сервитут | 50:23:0010371 | - обозначение номера кадастровых кварталов, в отношении которых испрашивается публичный сервитут |
|  | - границы кадастровых кварталов, в отношении которых испрашивается публичный сервитут | 50:23:0010371:1389 | - обозначение кадастрового номера земельных участков, в отношении которых испрашивается публичный сервитут |
|  | - обозначение линии электропередачи | Орехово-Зуевский городской округ | - обозначение муниципального образования |
|  | - обозначение границы субъекта | Московская область | - обозначение субъекта |
- Лист 3


Схема расположения границ публичного сервитута

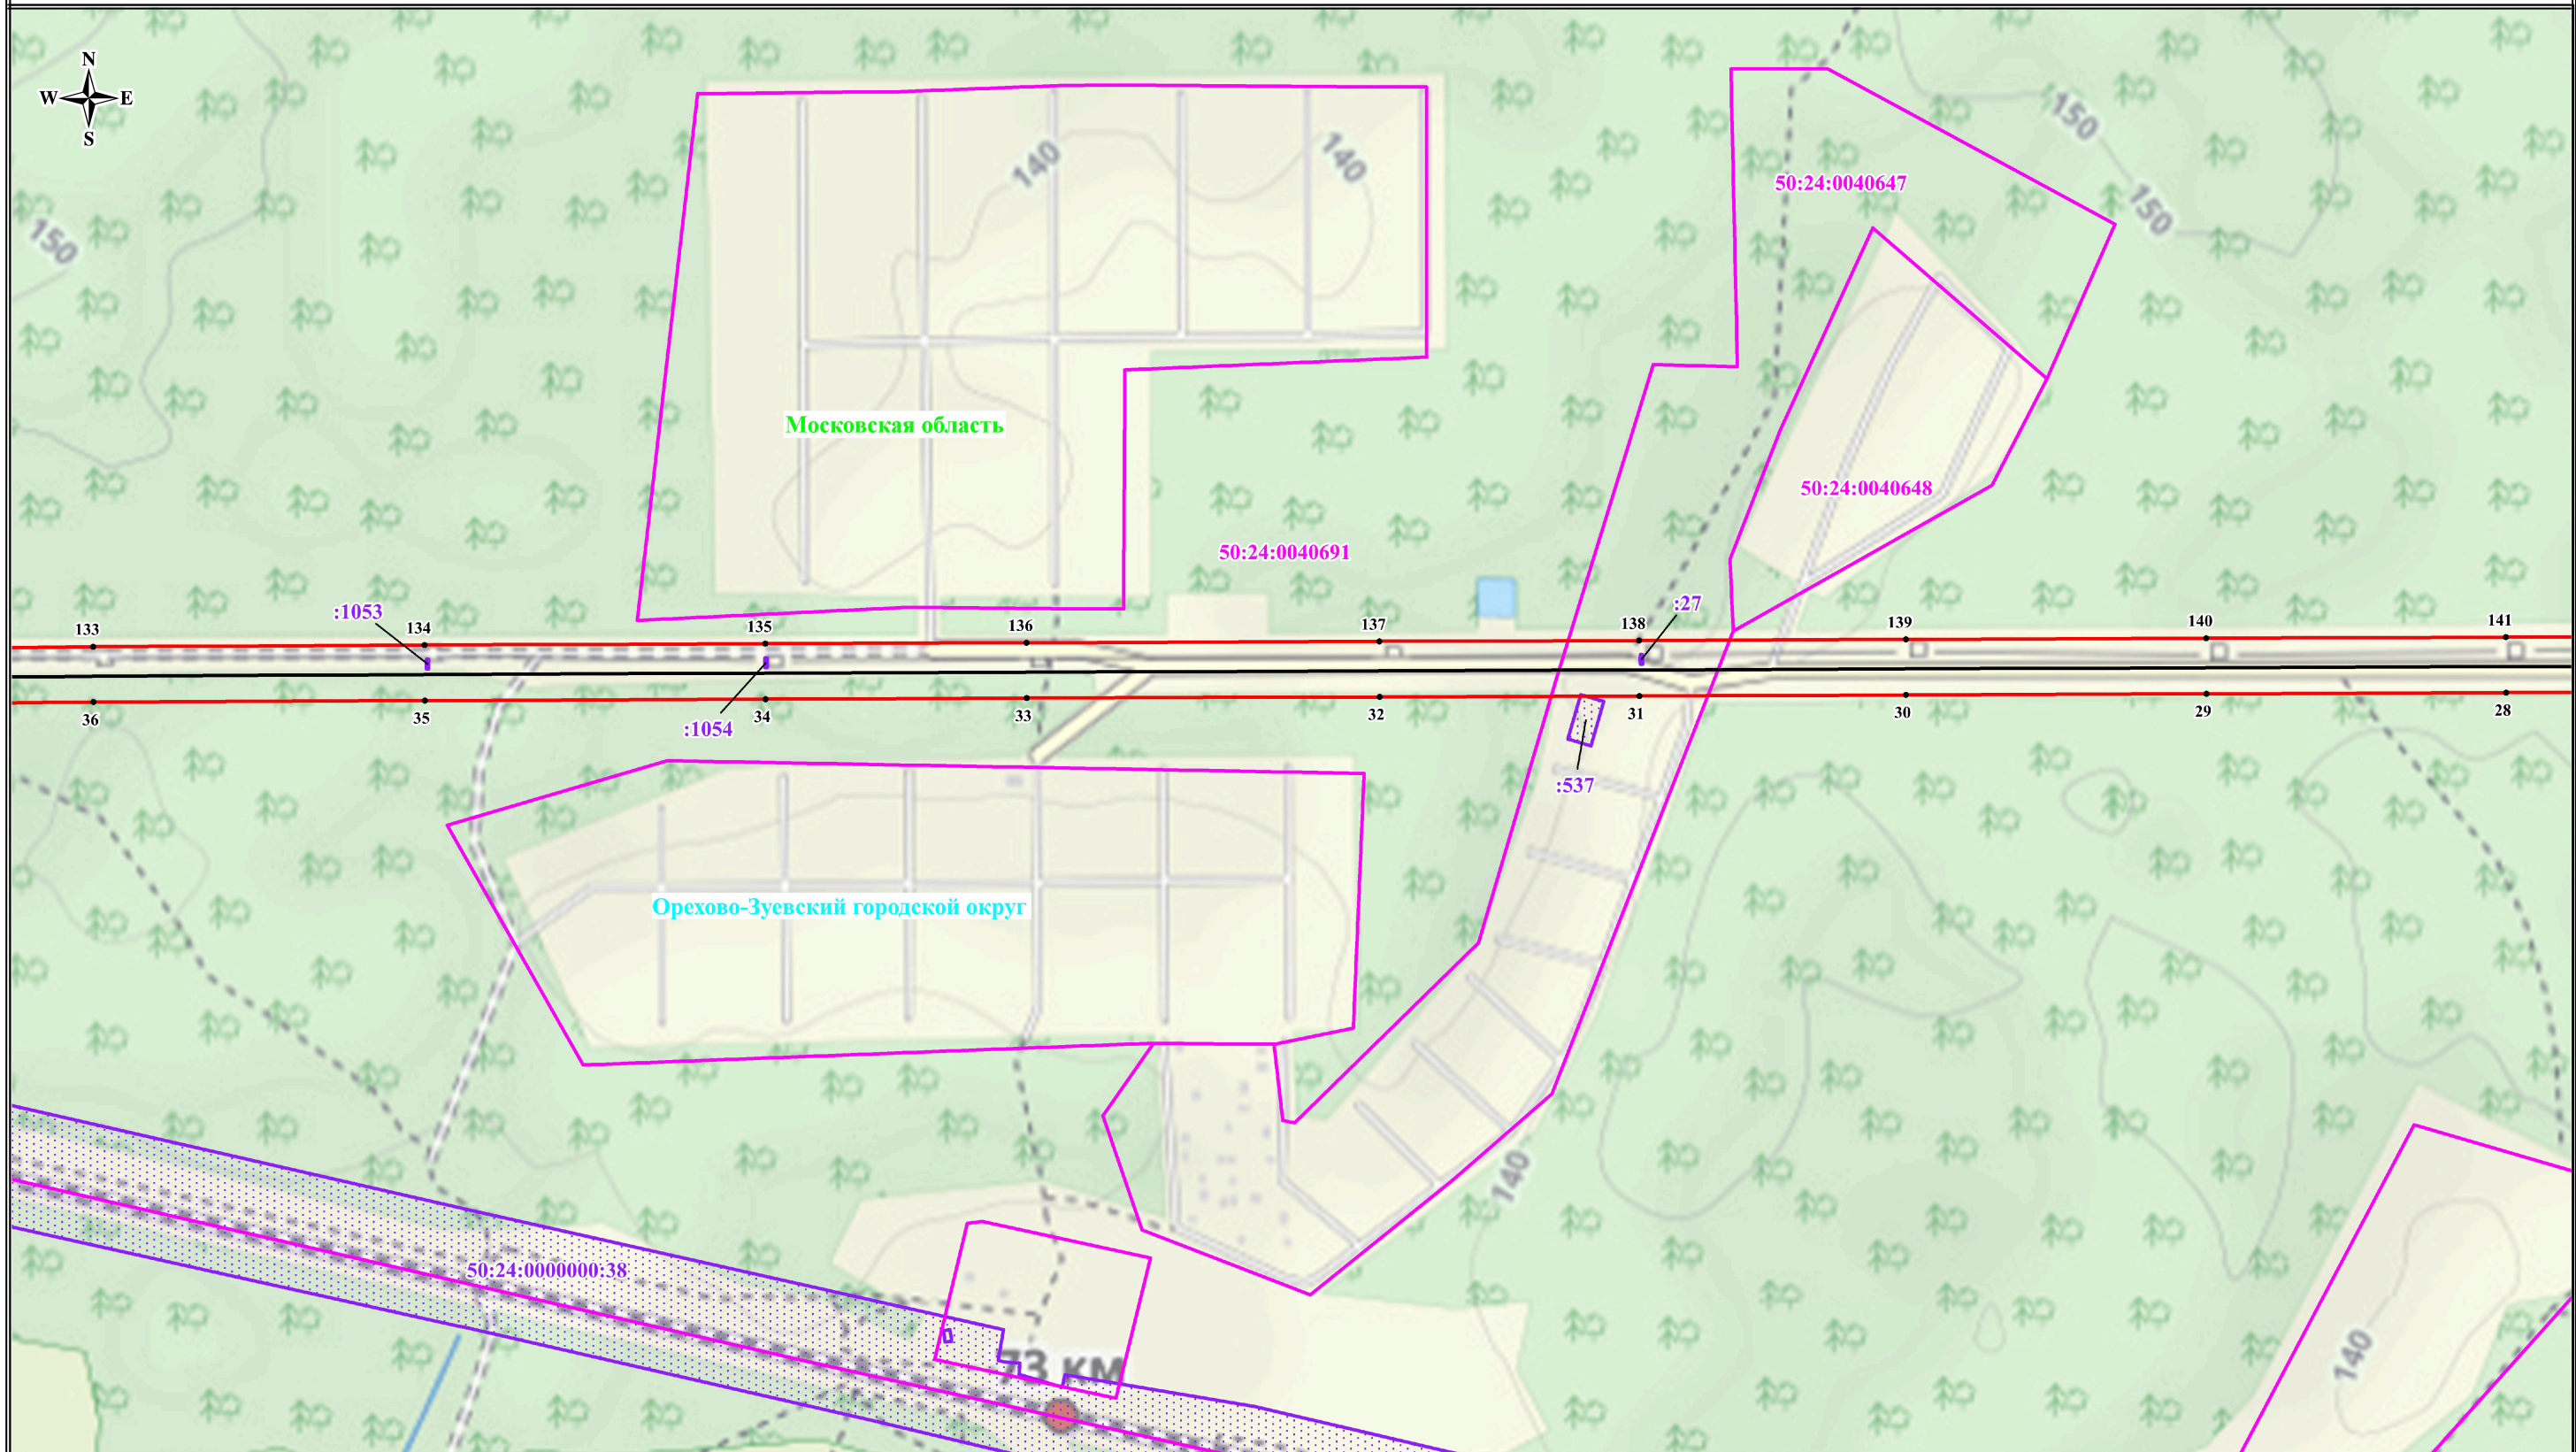

Масштаб: 1:5000

- Используемые условные знаки и обозначения:
- | | | | |
|--|---|--|--|
| | - проектные границы публичного сервитута | | - характеристическая точка проектных границ публичного сервитута |
| | - границы земельных участков, в отношении которых испрашивается публичный сервитут | | - обозначение номера кадастровых кварталов, в отношении которых испрашивается публичный сервитут |
| | - границы кадастровых кварталов, в отношении которых испрашивается публичный сервитут | | - обозначение кадастрового номера земельных участков, в отношении которых испрашивается публичный сервитут |
| | - обозначение линии электропередачи | | - обозначение муниципального образования |
| | - обозначение границы субъекта | | - обозначение субъекта |

Схема расположения границ публичного сервитута

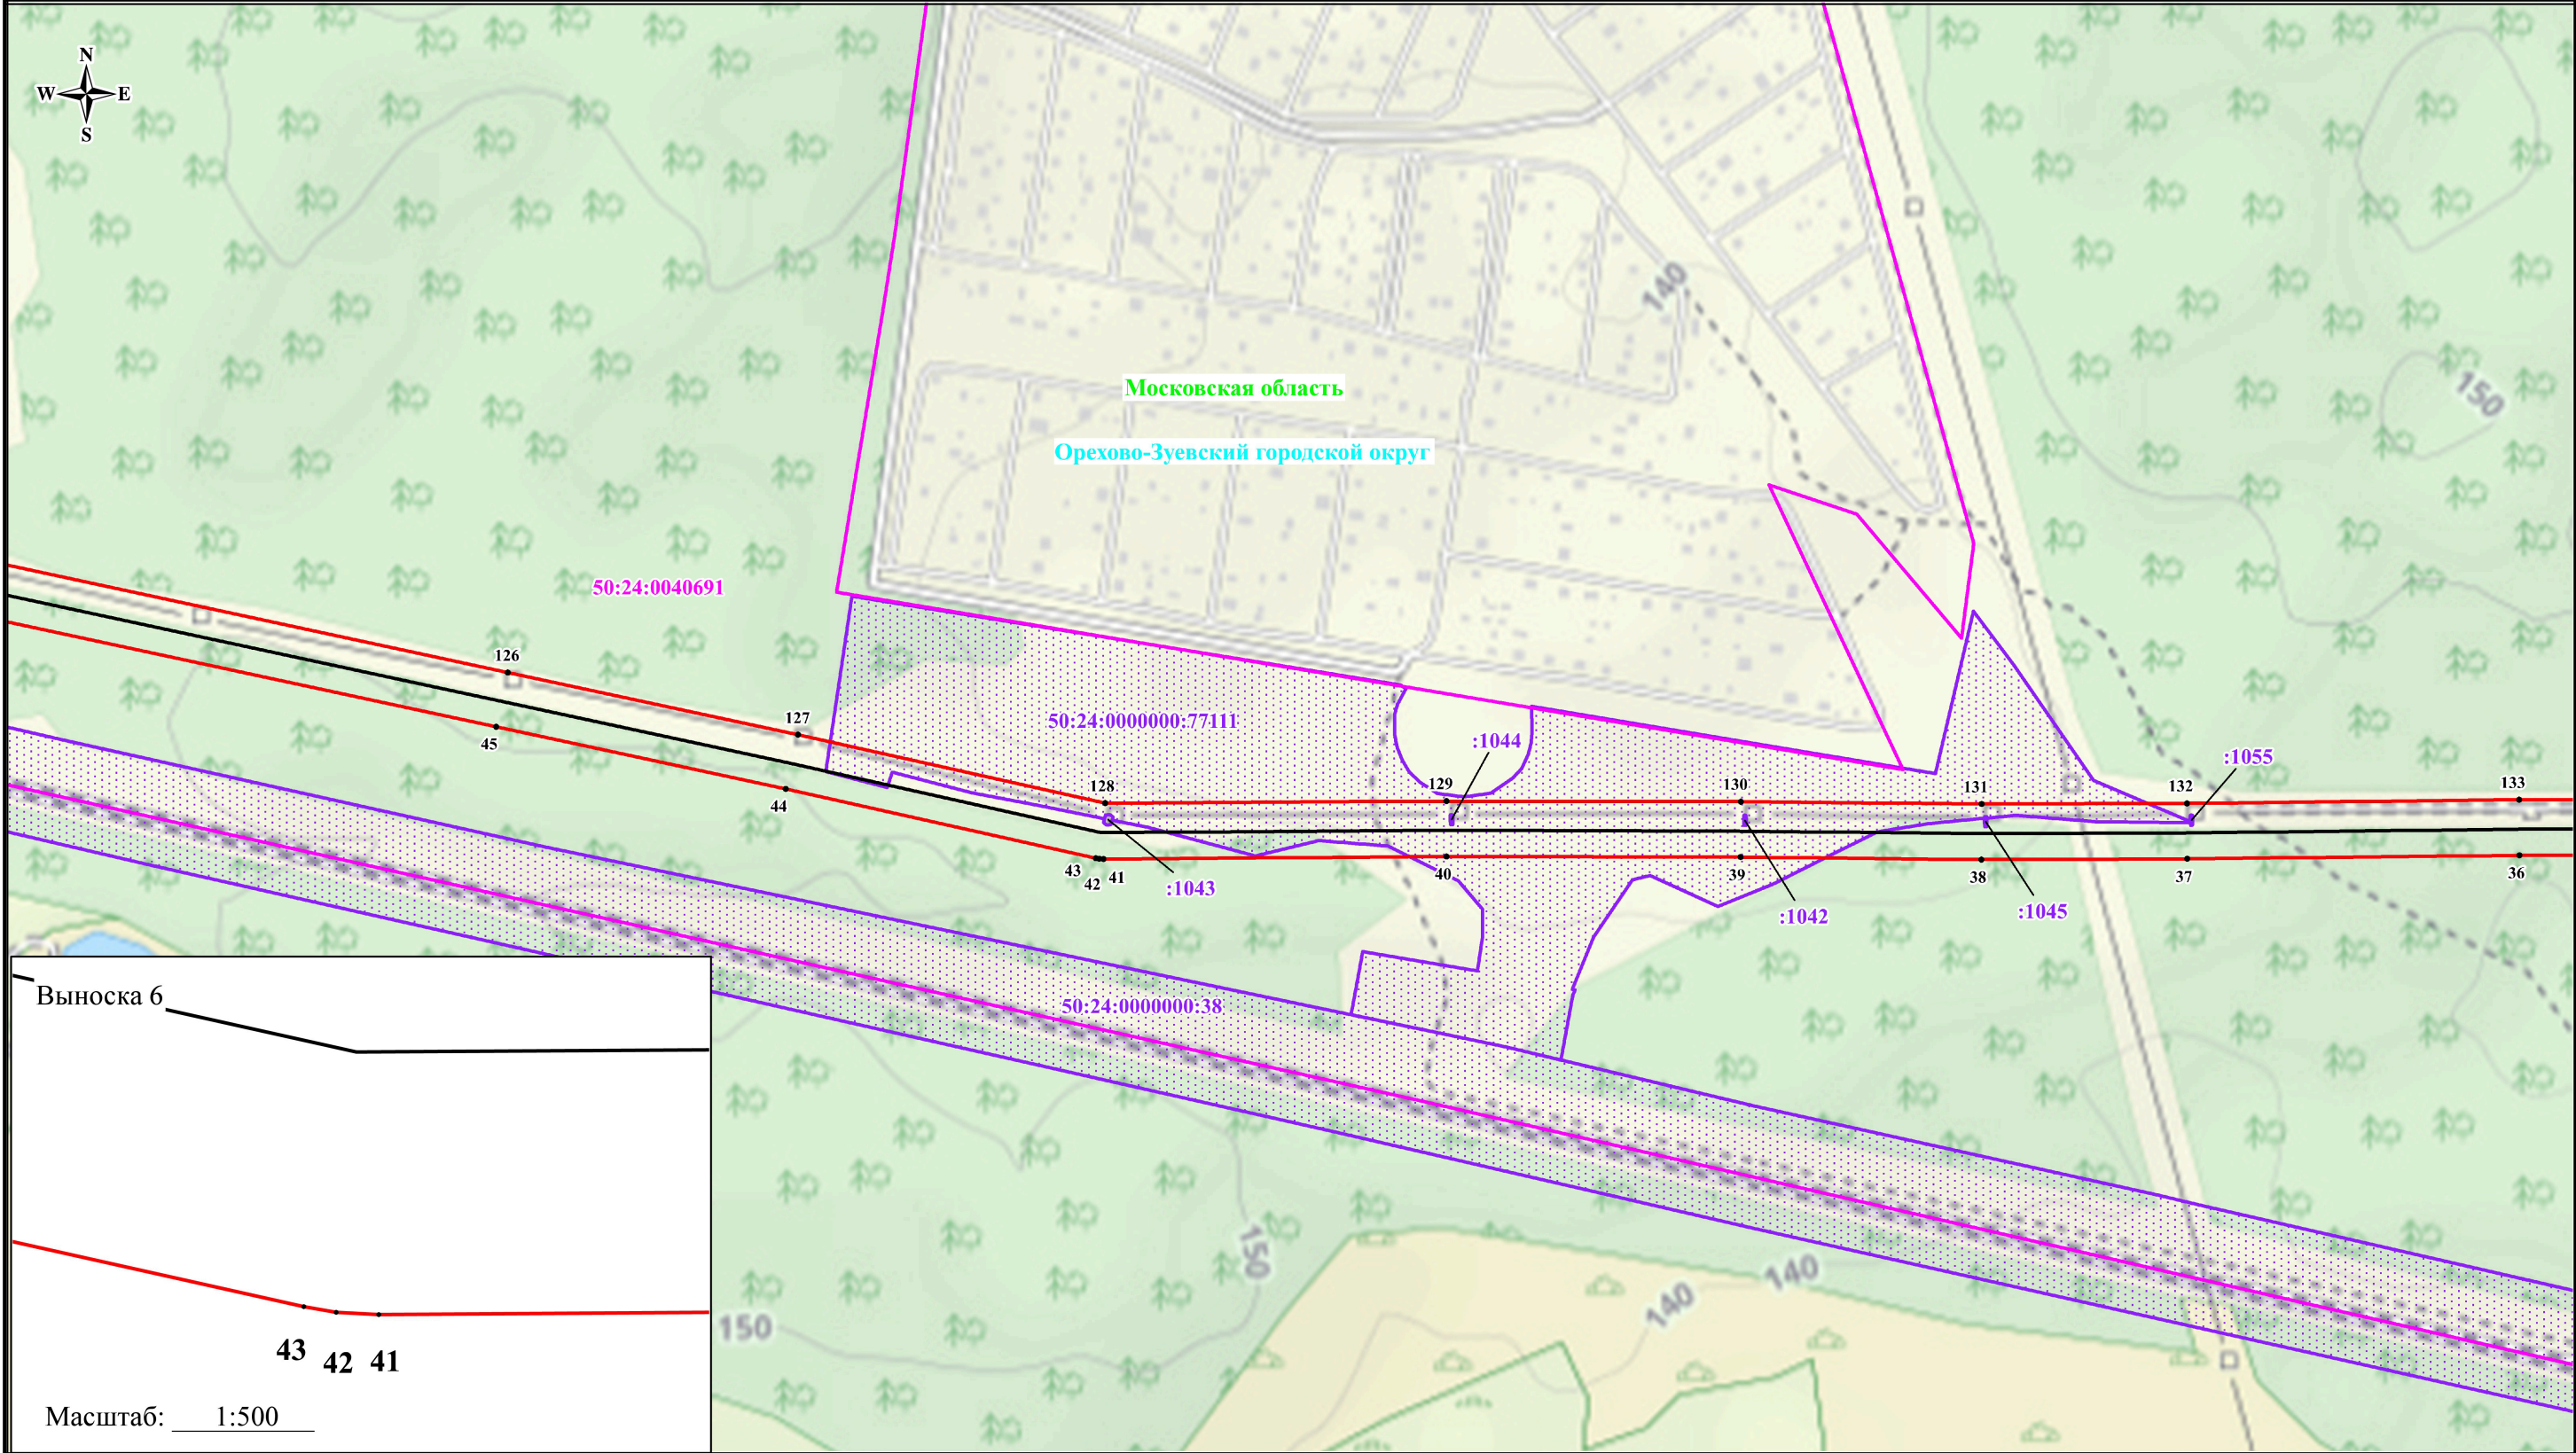

Выноска 6

43 42 41

Масштаб: 1:500

Масштаб: 1:5000

Используемые условные знаки и обозначения:

- проектные границы публичного сервитута
- границы земельных участков, в отношении которых испрашивается публичный сервитут
- границы кадастровых кварталов, в отношении которых испрашивается публичный сервитут
- обозначение линии электропередачи
- обозначение границы субъекта

1

50:23:0010371


50:23:0010371:1389

Орехово-Зуевский городской округ

Московская область

- характерная точка проектных границ публичного сервитута
- обозначение номера кадастровых кварталов, в отношении которых испрашивается публичный сервитут
- обозначение кадастрового номера земельных участков, в отношении которых испрашивается публичный сервитут
- обозначение муниципального образования
- обозначение субъекта

Схема расположения границ публичного сервитута

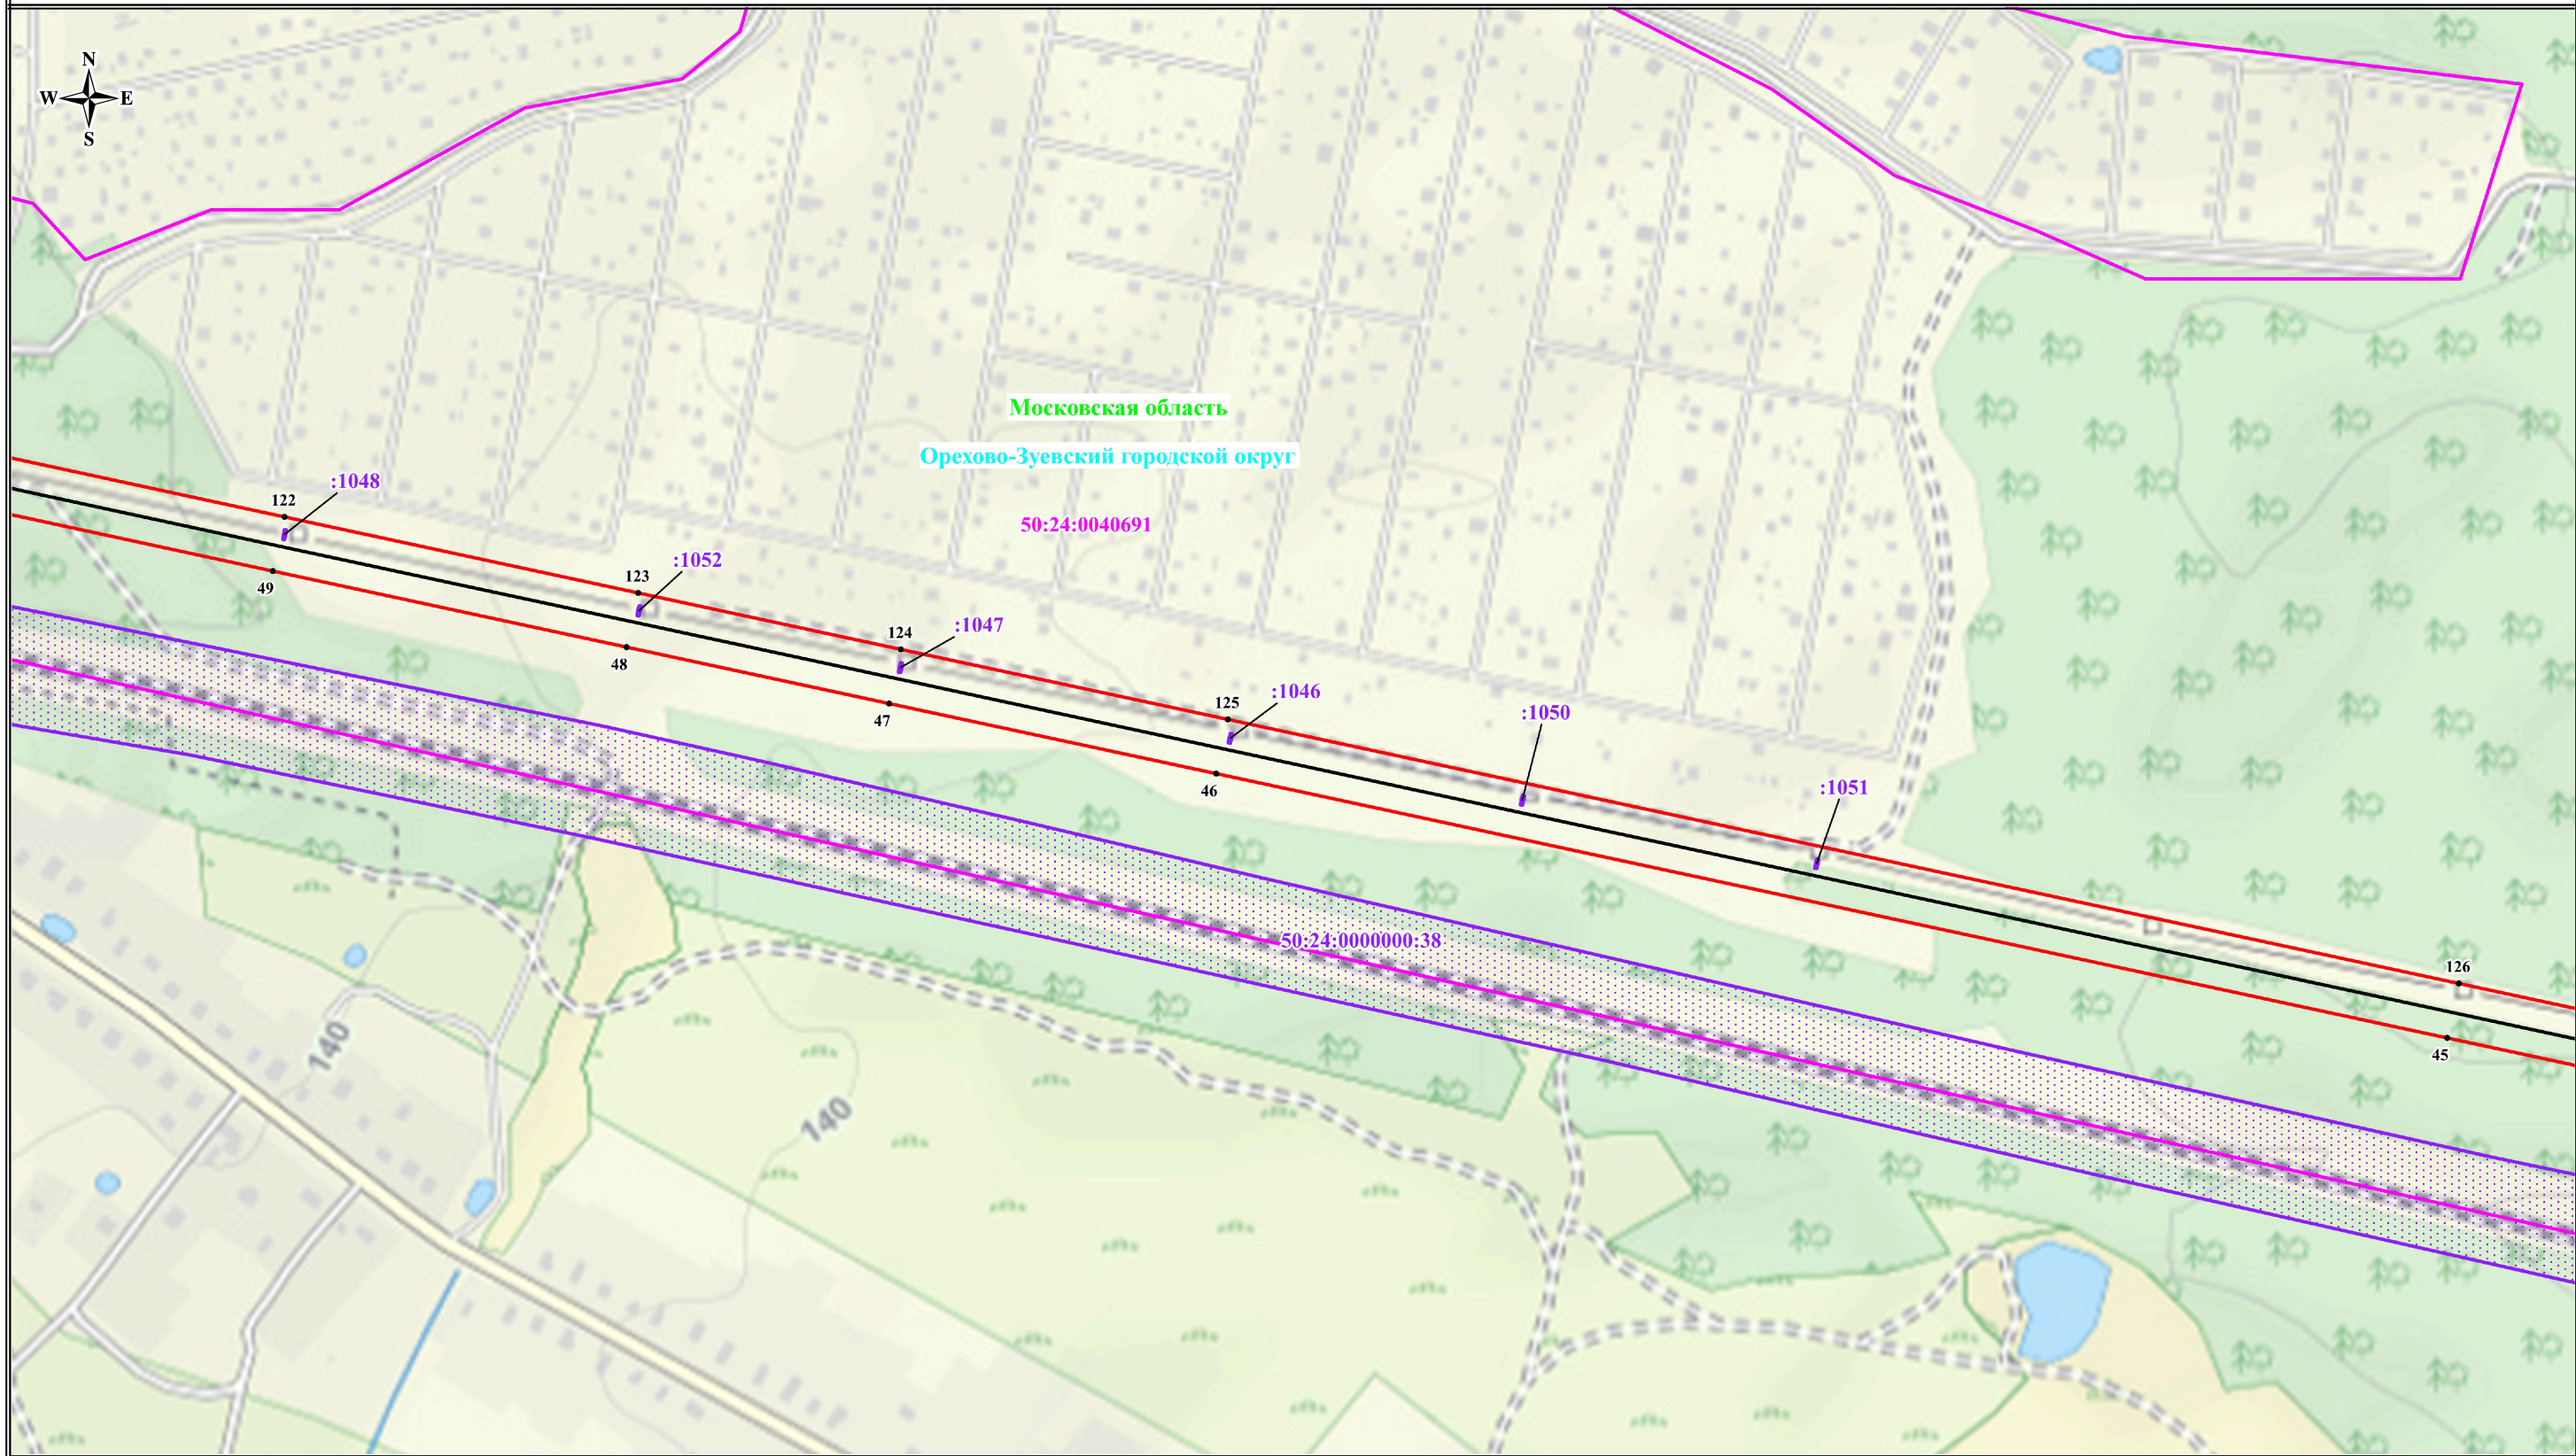


Масштаб: 1:5000

- Используемые условные знаки и обозначения:
- проектные границы публичного сервитута
 - границы земельных участков, в отношении которых испрашивается публичный сервитут
 - границы кадастровых кварталов, в отношении которых испрашивается публичный сервитут
 - обозначение линии электропередачи
 - обозначение границы субъекта

• 1
50:23:0010371
50:23:0010371:1389
Орехово-Зуевский городской округ
Московская область

- характерная точка проектных границ публичного сервитута
- обозначение номера кадастровых кварталов, в отношении которых испрашивается публичный сервитут
- обозначение кадастрового номера земельных участков, в отношении которых испрашивается публичный сервитут
- обозначение муниципального образования
- обозначение субъекта

Схема расположения границ публичного сервитута

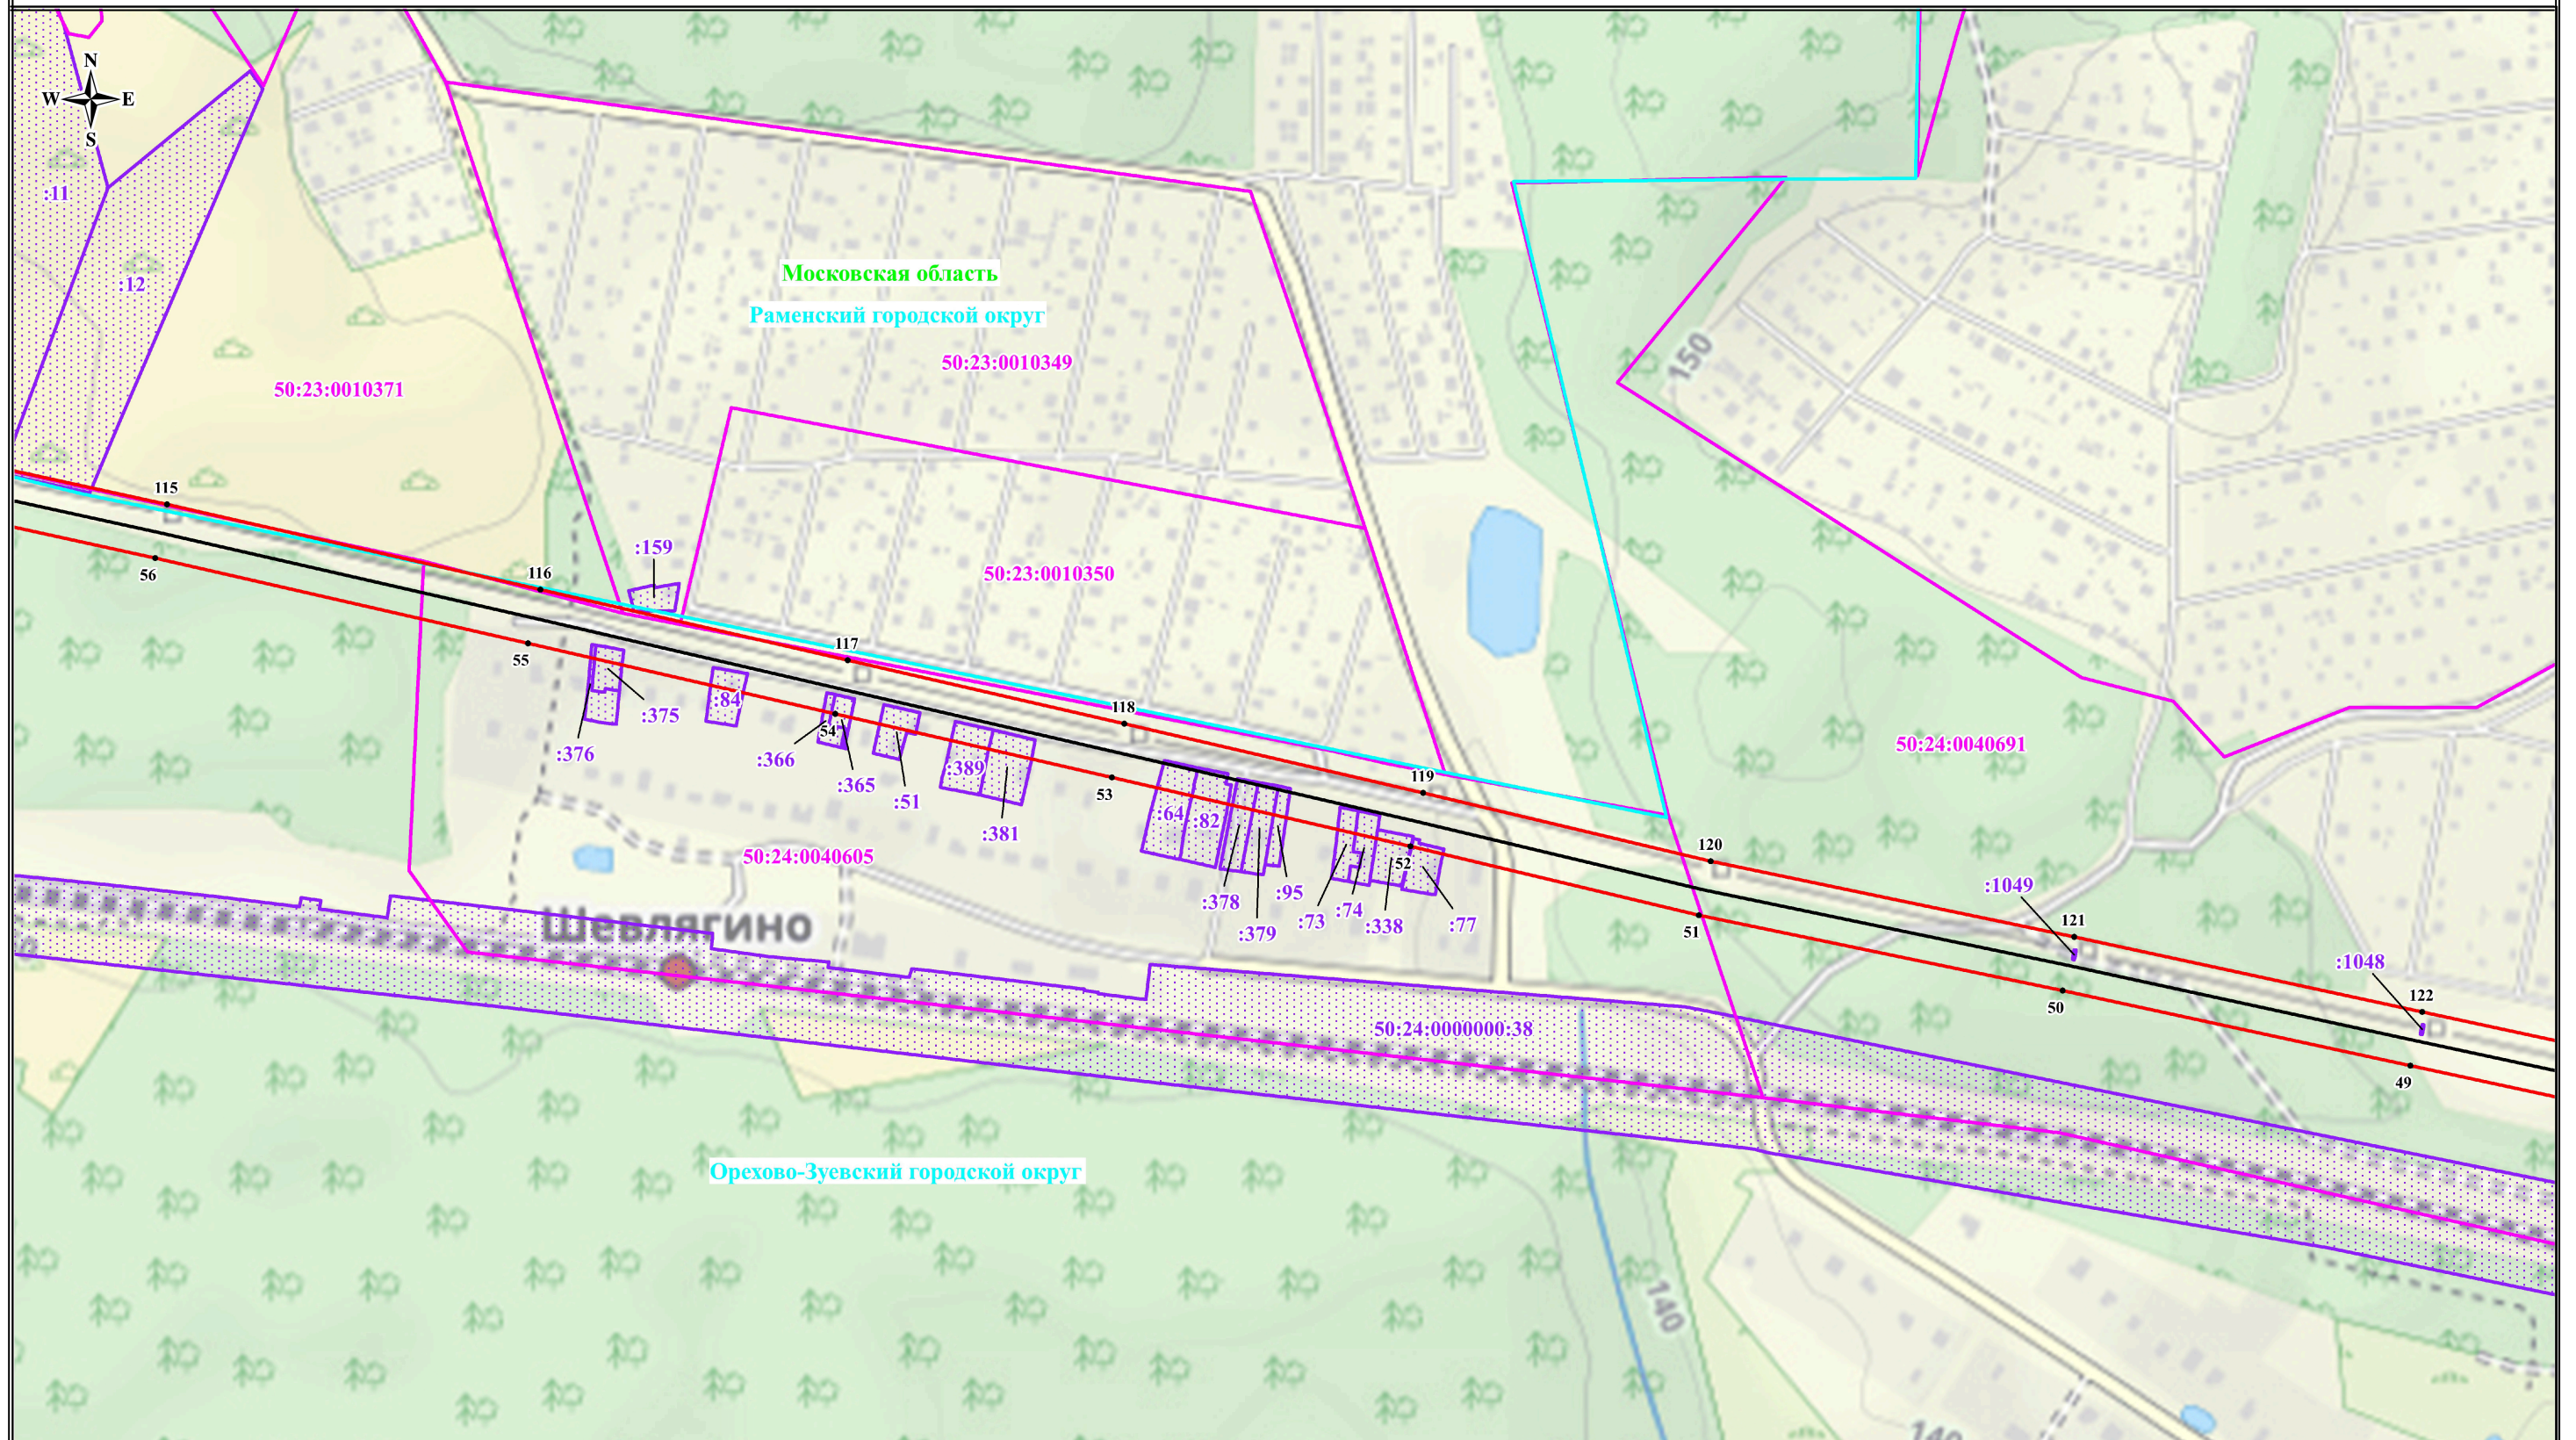

Масштаб: 1:5000

Используемые условные знаки и обозначения:

- | | |
|---|---|
|  | - проектные границы публичного сервитута |
|  | - границы земельных участков, в отношении которых испрашивается публичный сервитут |
|  | - границы кадастровых кварталов, в отношении которых испрашивается публичный сервитут |
|  | - обозначение линии электропередачи |
|  | - обозначение границы субъекта |

• 1

50:23:0010371


50:23:0010371:1389

Орехово-Зуевский городской округ

Московская область

- характерная точка проектных границ публичного сервитута
- обозначение номера кадастровых кварталов, в отношении которых испрашивается публичный сервитут
- обозначение кадастрового номера земельных участков, в отношении которых испрашивается публичный сервитут
- обозначение муниципального образования
- обозначение субъекта

Схема расположения границ публичного сервитута

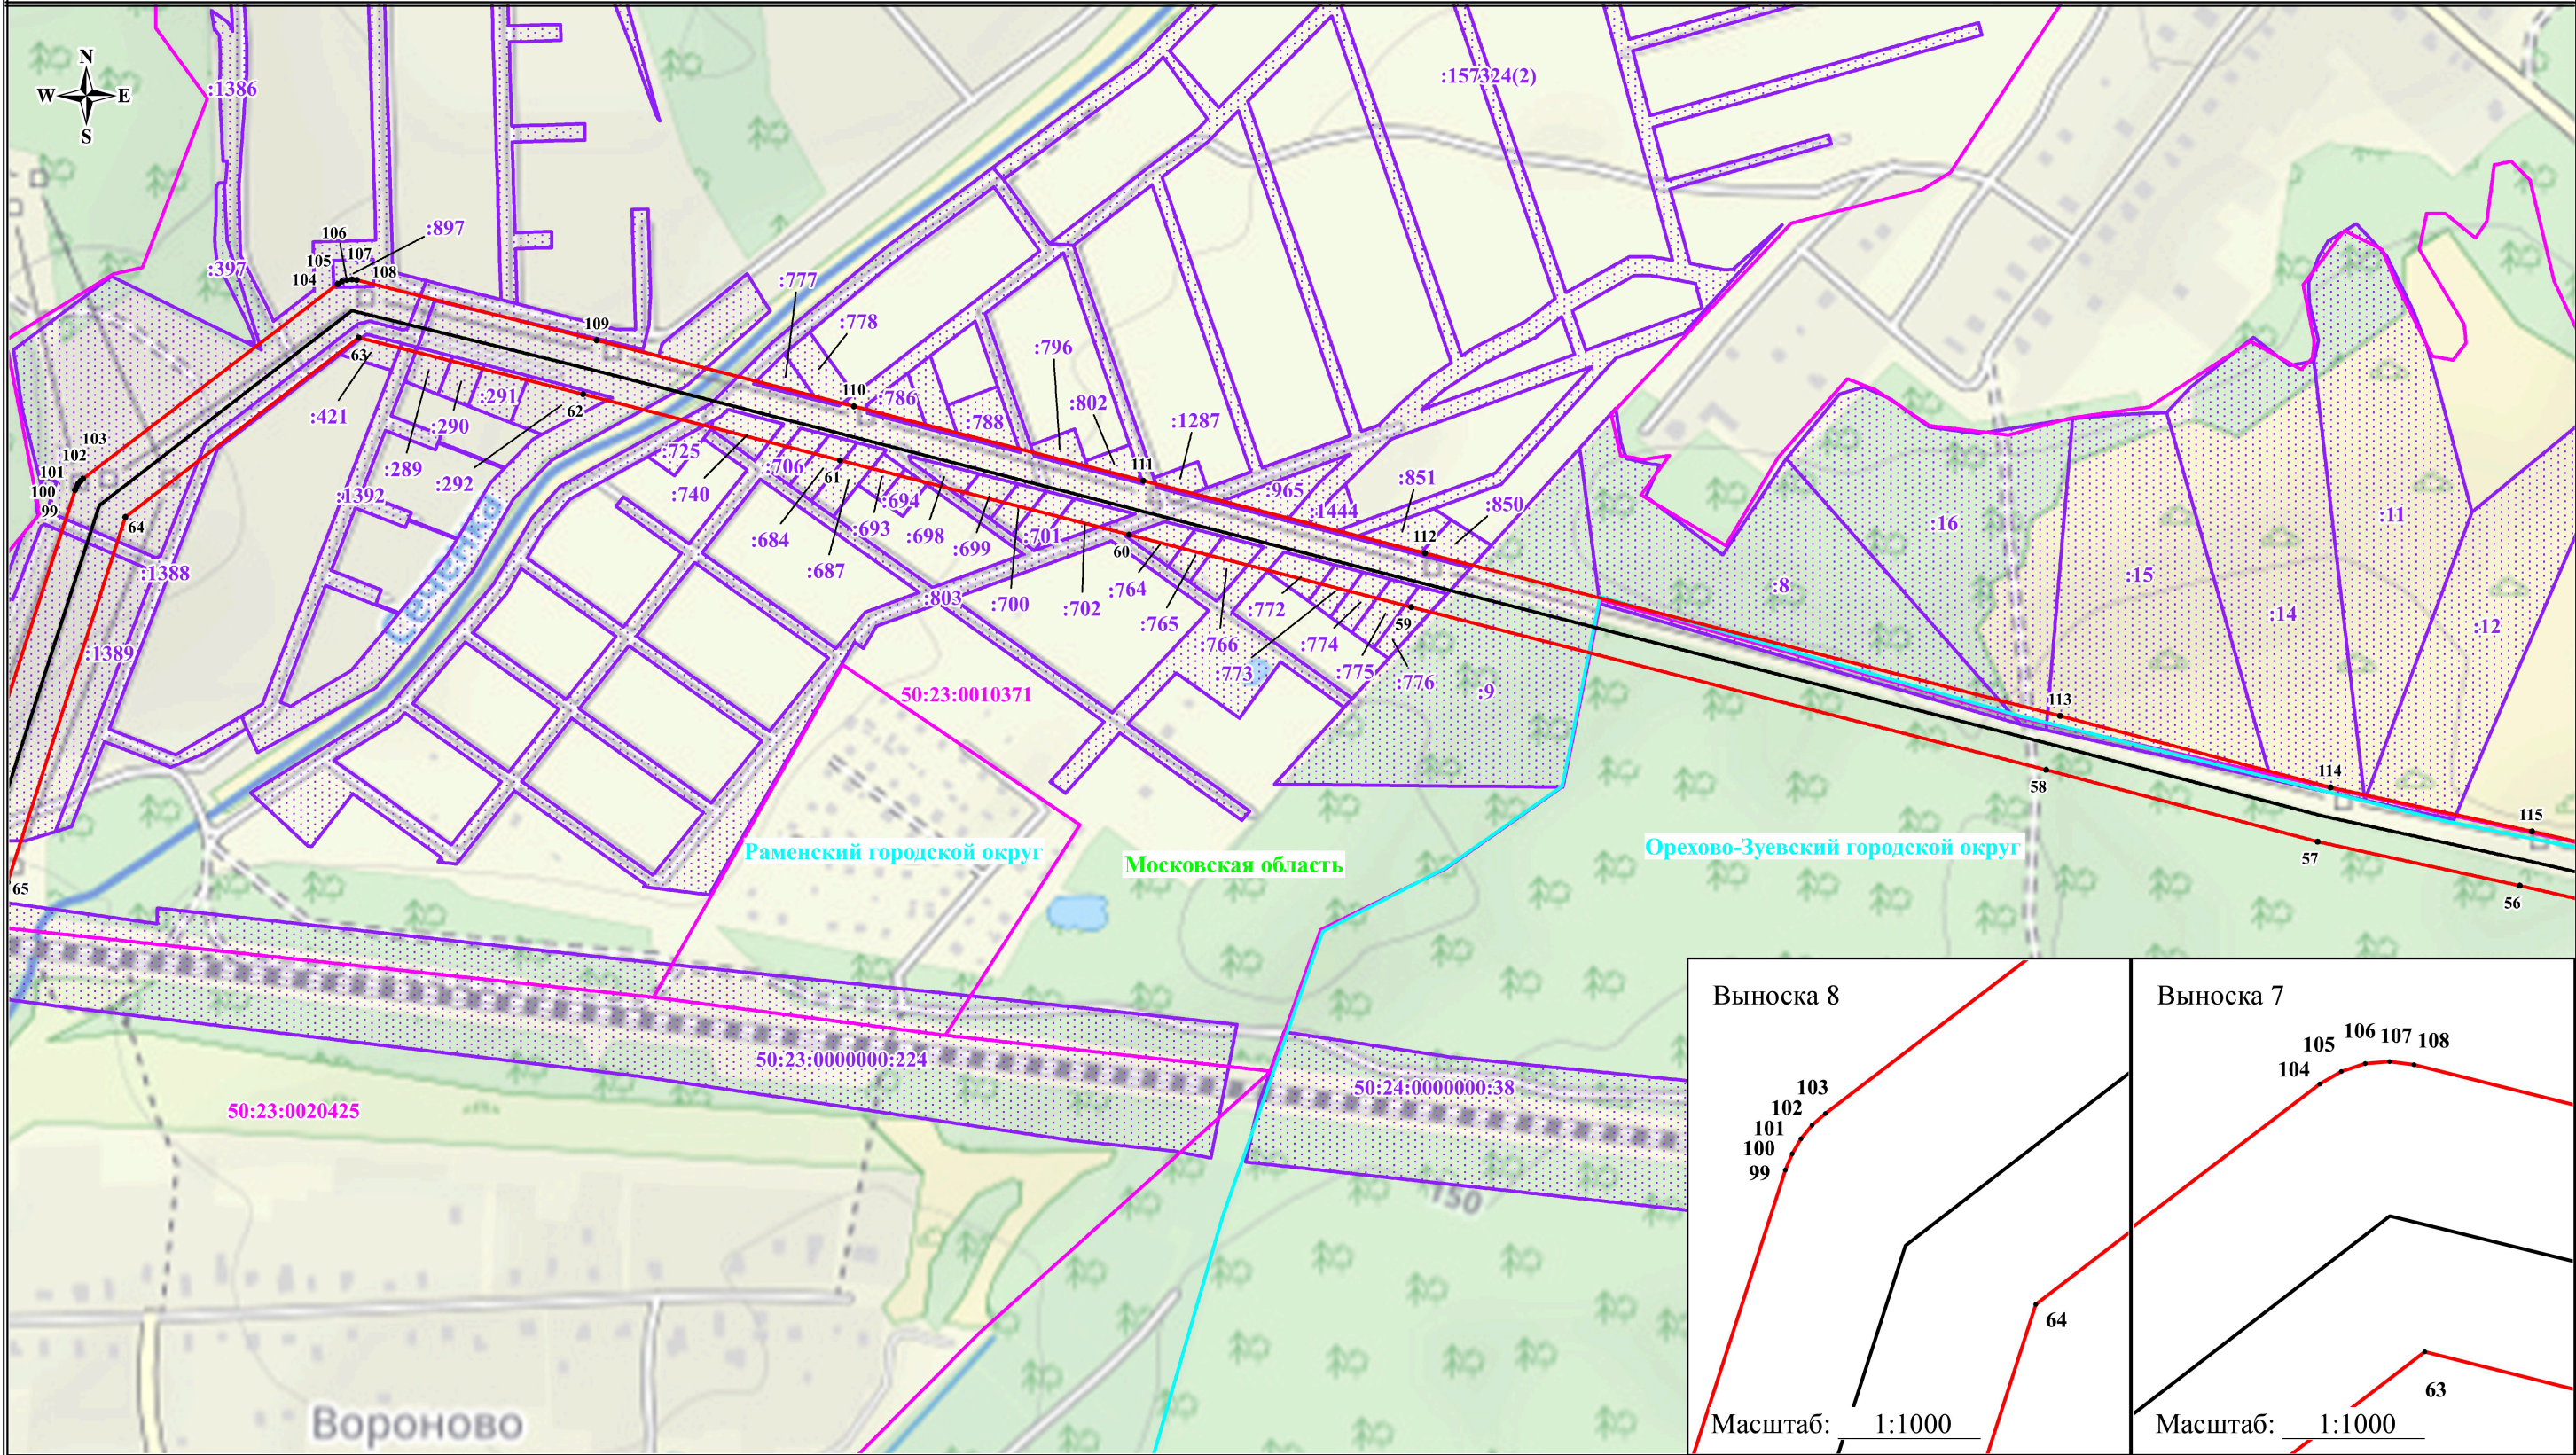


Масштаб: 1:5000

- Используемые условные знаки и обозначения:
- проектные границы публичного сервитута
 - границы земельных участков, в отношении которых испрашивается публичный сервитут
 - границы кадастровых кварталов, в отношении которых испрашивается публичный сервитут
 - обозначение линии электропередачи
 - обозначение границы субъекта

1
50:23:0010371
50:23:0010371:1389
Орехово-Зуевский городской округ
Московская область

- характерная точка проектных границ публичного сервитута
- обозначение номера кадастровых кварталов, в отношении которых испрашивается публичный сервитут
- обозначение кадастрового номера земельных участков, в отношении которых испрашивается публичный сервитут
- обозначение муниципального образования
- обозначение субъекта

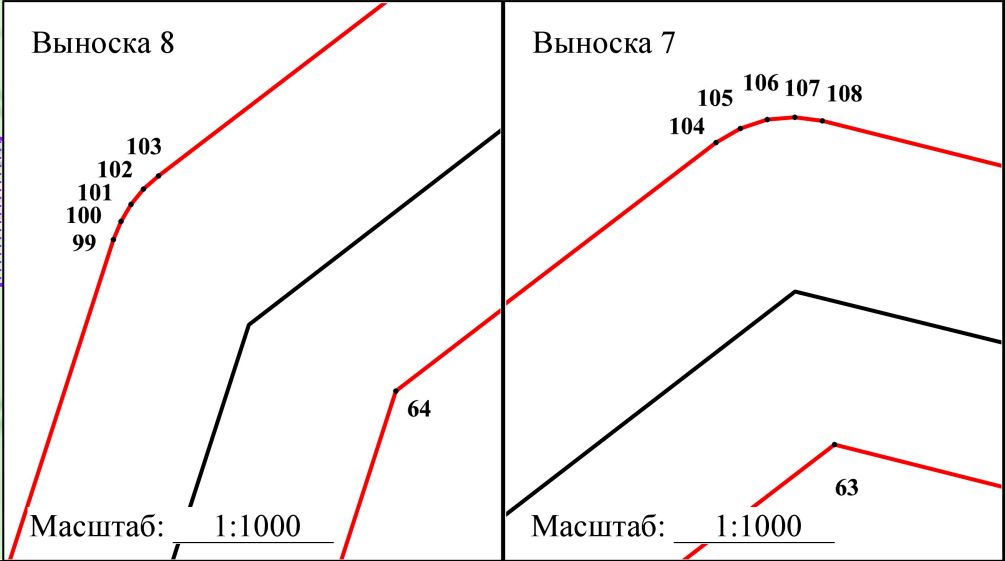


Используемые условные знаки и обозначения:

- 1
50:23:0010371
50:23:0010371:1389
0-Зуевский городской
Московская область

- Лист 9

Схема расположения границ публичного сервитута

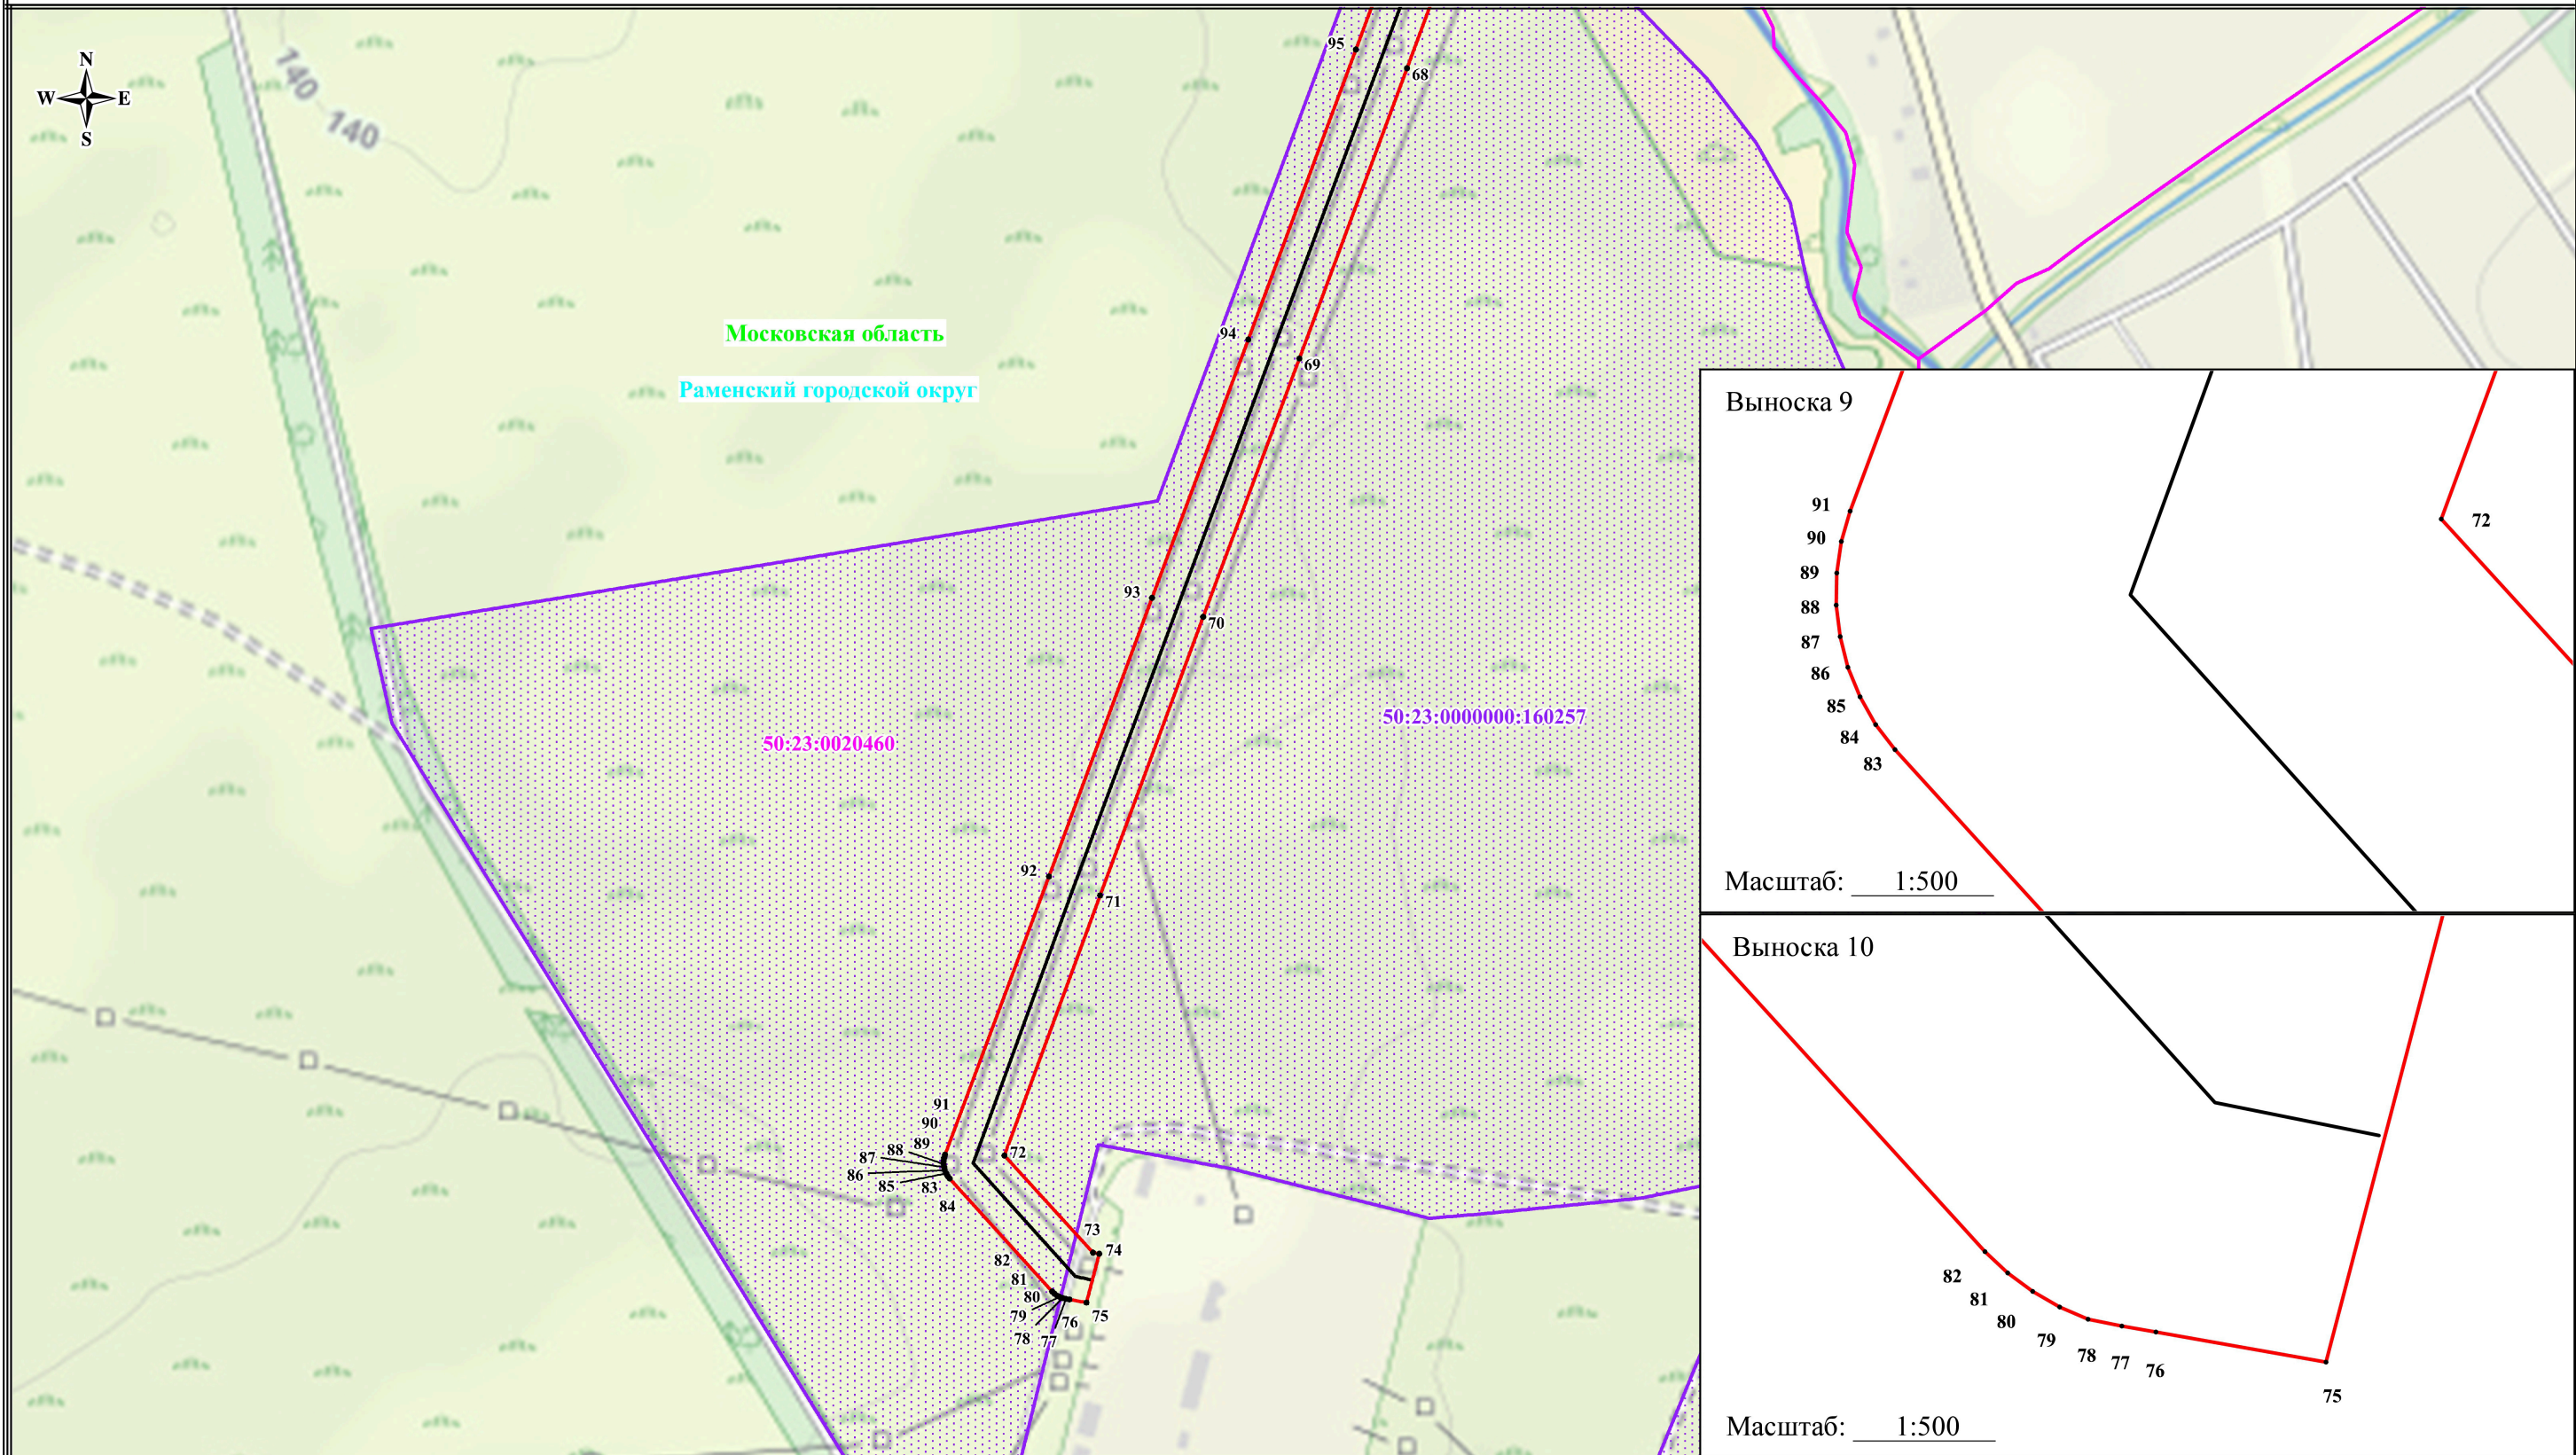

Масштаб: 1:5000

- Используемые условные знаки и обозначения:

 - проектные границы публичного сервитута
 - границы земельных участков, в отношении которых испрашивается публичный сервитут
 - границы кадастровых кварталов, в отношении которых испрашивается публичный сервитут
 - обозначение линии электропередачи
 - обозначение границы субъекта
- 1

50:23:0010371

50:23:0010371:1389

Орехово-Зуевский городской округ

Московская область
- характерная точка проектных границ публичного сервитута

- обозначение номера кадастровых кварталов, в отношении которых испрашивается публичный сервитут

- обозначение кадастрового номера земельных участков, в отношении которых испрашивается публичный сервитут

- обозначение муниципального образования

- обозначение субъекта