


ПРОЕКТ ВНЕСЕНИЯ ИЗМЕНЕНИЙ В ГЕНЕРАЛЬНЫЙ ПЛАН РАМЕНСКОГО ГОРОДСКОГО ОКРУГА МОСКОВСКОЙ ОБЛАСТИ ПРИМЕНительно К ЗЕМЕЛЬНЫМ УЧАСТКАМ 50:23:0000000:158524, 50:23:0000000:160131, 50:23:0000000:165112

КАРТА ФУНКЦИОНАЛЬНЫХ ЗОН РАМЕНСКОГО ГОРОДСКОГО ОКРУГА ПРИМЕНительно К ЗЕМЕЛЬНЫМ УЧАСТКАМ С КАДАСТРОВЫМИ НОМЕРАМИ 50:23:0000000:158524, 50:23:0000000:160131, 50:23:0000000:165112

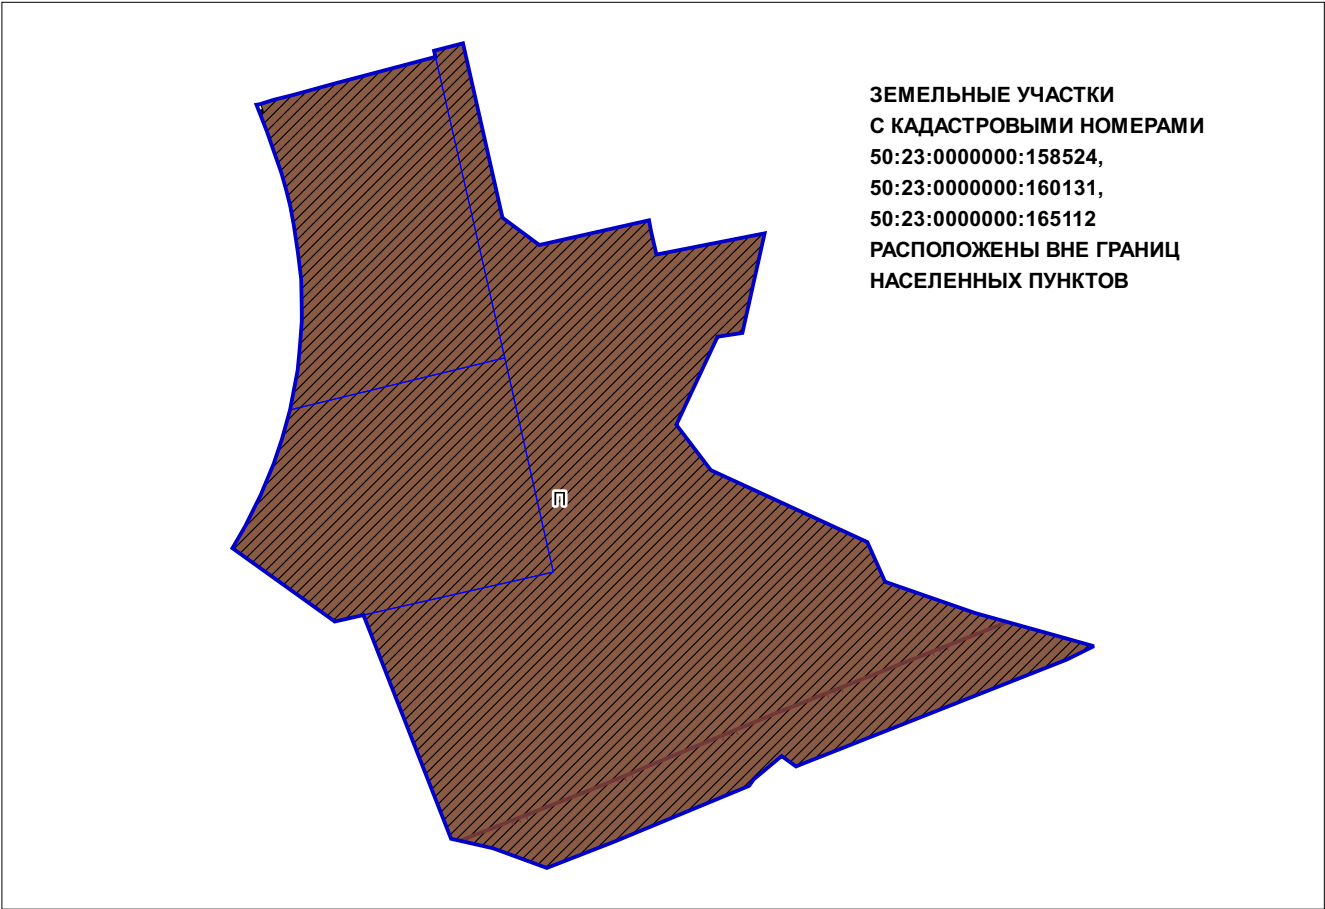

УСЛОВНЫЕ ОБОЗНАЧЕНИЯ

Границы

разработки генерального плана

земельных участков,
поставленных
на кадастровый учет

ЗОУИТ

Санитарный разрыв магистральных
трубопроводов углеводородного сырья

Функциональные зоны

Производственная зона (планируемая)

Должность	ФИО	Подпись	Дата	Договор № 118-2022 от 24.08.2022			
Руководитель ЦОГД	П.С. Богачев			Московская область, Раменский городской округ			
Начальник отдела ОПГП ЦОГД	Н.В. Макаров						
ГИП ОПГП ЦОГД	В.И. Лавренко						
ГАП ОПГП ЦОГД	М.В. Некрасова			Проект внесения изменений в генеральный план Раменского городского округа Московской области применительно к земельным участкам 50:23:0000000:158524, 50:23:0000000:160131, 50:23:0000000:165112	Стадия	Лист	Листов
						2	2
				Карта функциональных зон Раменского городского округа применительно к земельным участкам с кадастровыми номерами 50:23:0000000:158524, 50:23:0000000:160131, 50:23:0000000:165112	НИИПИ градостроительства ГАУ МО «НИИПИ градостроительства»		
Проверил	Н.В. Макаров						

Масштаб 1:10000