


ПРОЕКТ ВНЕСЕНИЯ ИЗМЕНЕНИЙ В ГЕНЕРАЛЬНЫЙ ПЛАН РАМЕНСКОГО ГОРОДСКОГО ОКРУГА МОСКОВСКОЙ ОБЛАСТИ
ПРИМЕНИТЕЛЬНО К НАСЕЛЕННОМУ ПУНКТУ Р.П. БЫКОВО

КАРТА ФУНКЦИОНАЛЬНЫХ ЗОН РАМЕНСКОГО ГОРОДСКОГО ОКРУГА ПРИМЕНИТЕЛЬНО К НАСЕЛЕННОМУ ПУНКТУ Р.П. БЫКОВО

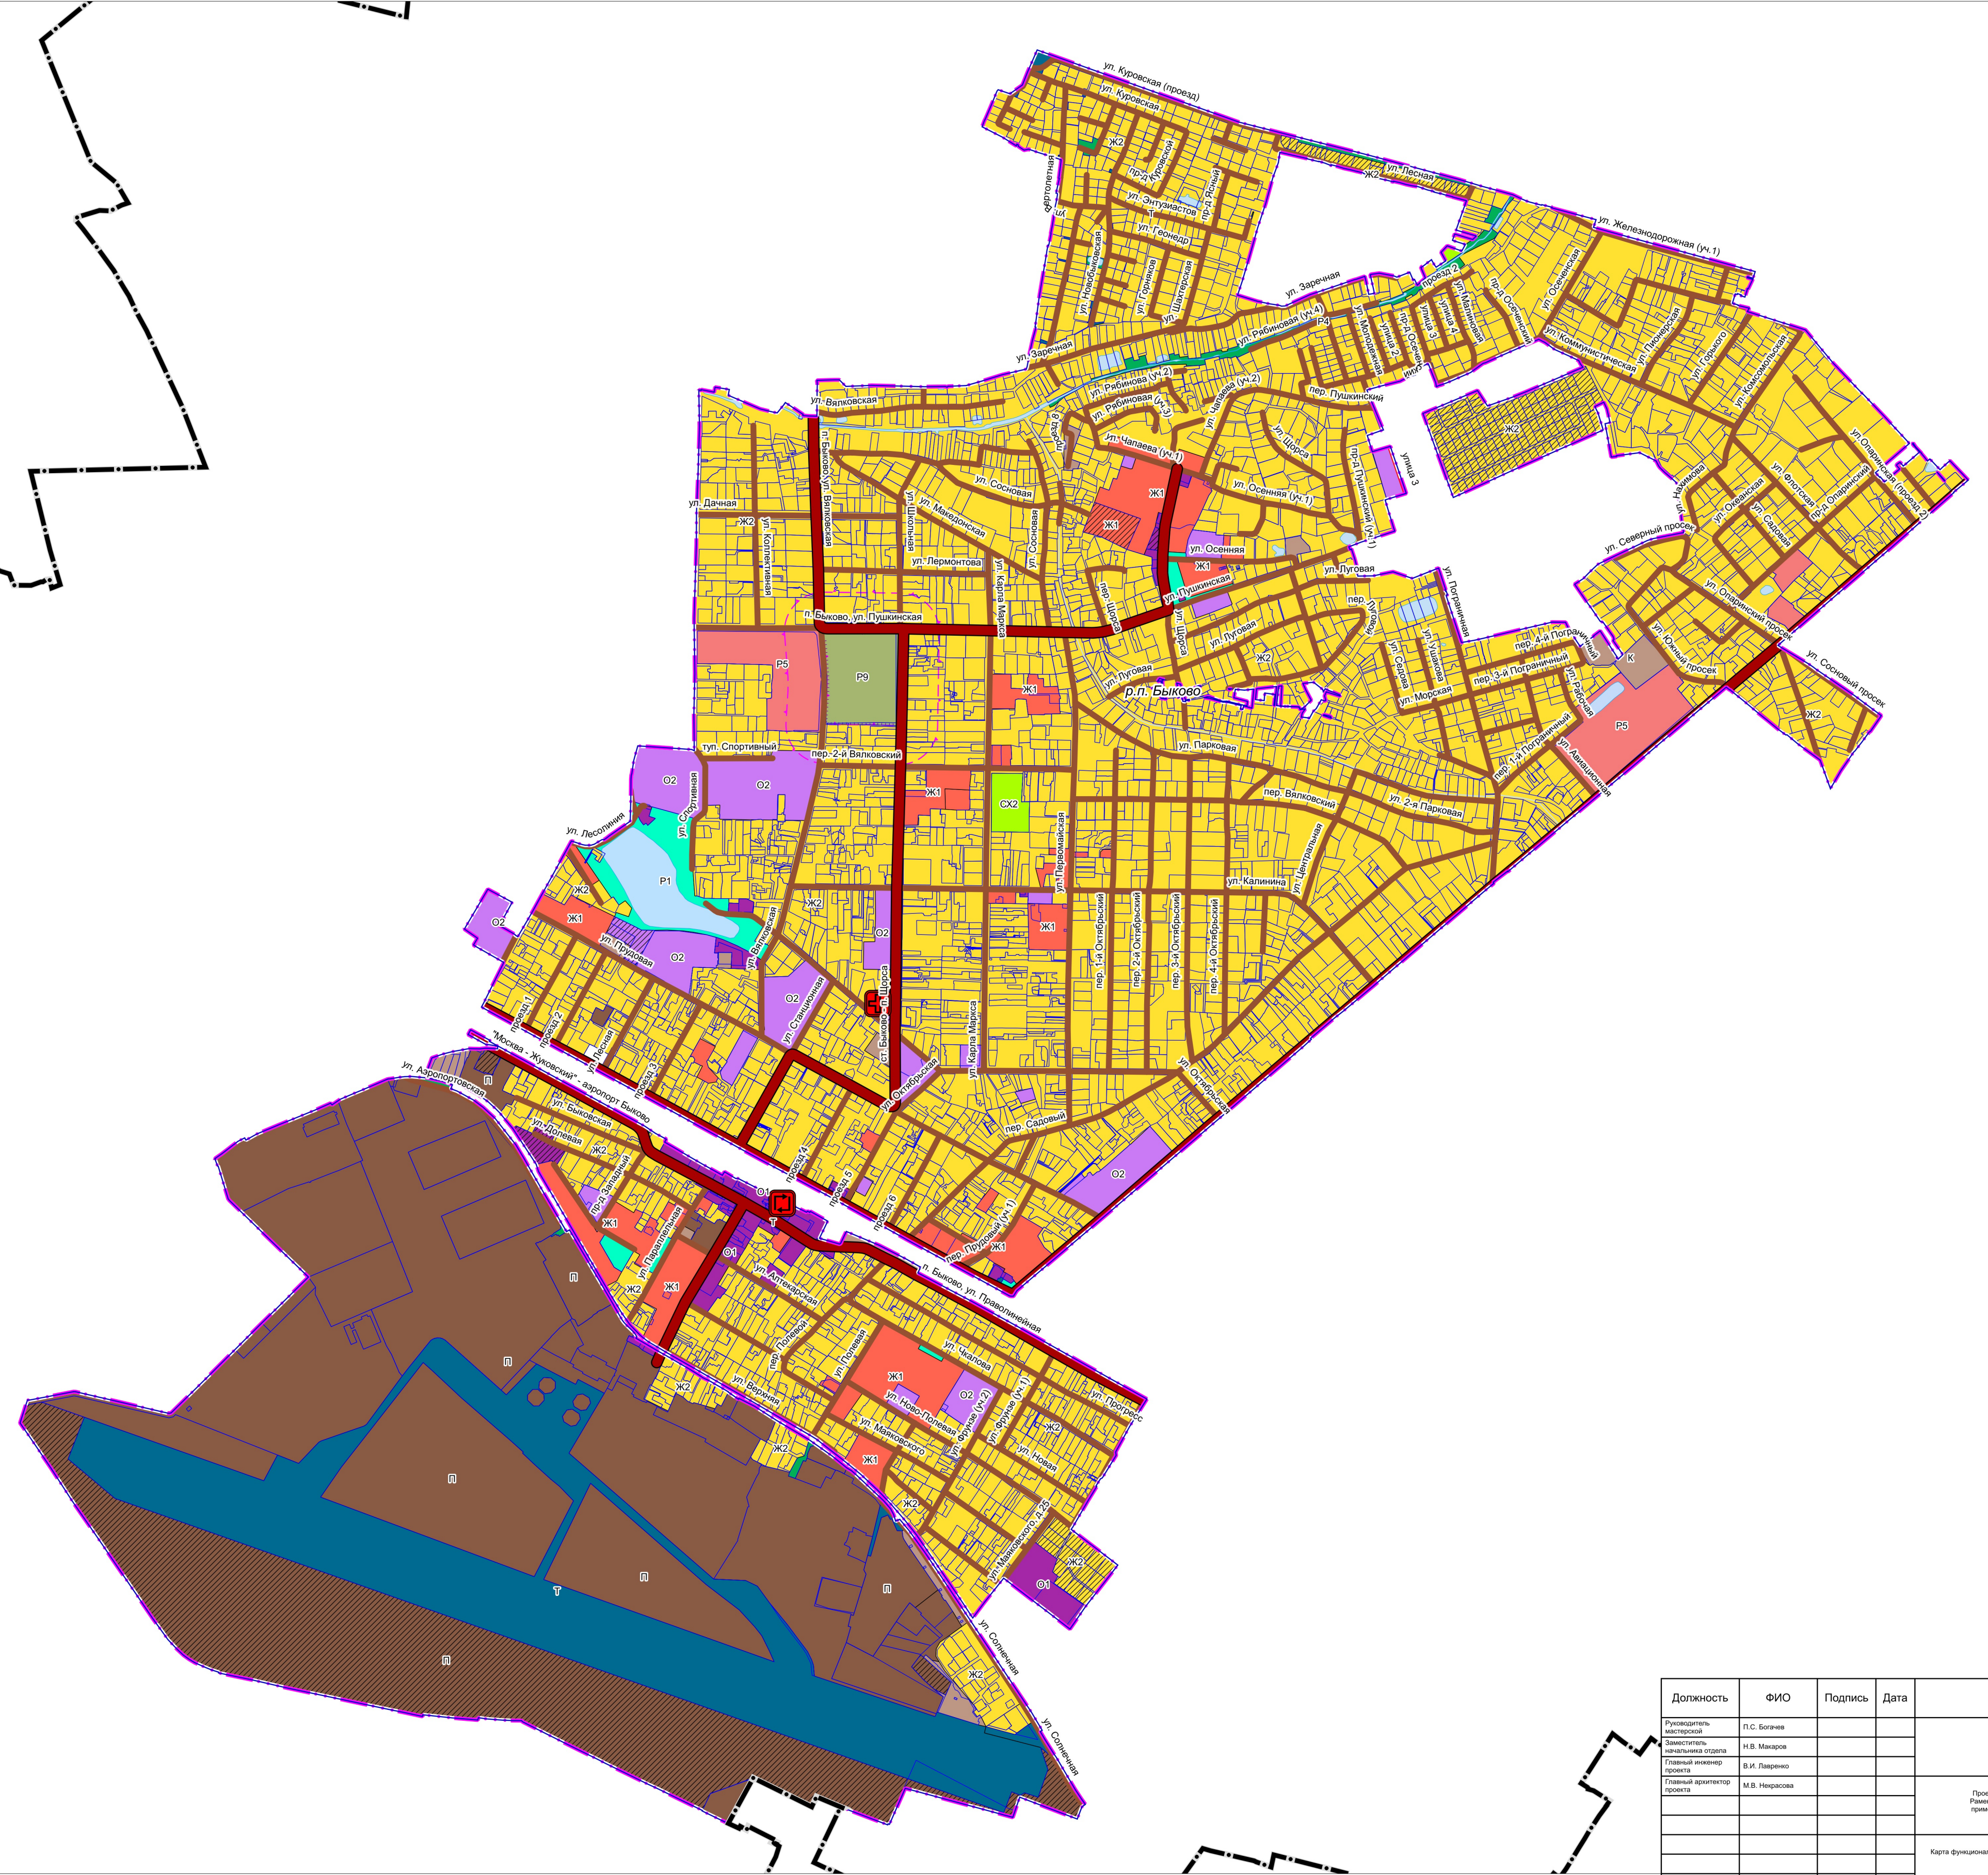

УСЛОВНЫЕ ОБОЗНАЧЕНИЯ

Границы

- Раменского городского округа Московской области
- населенных пунктов (утверждаемые)
- разработки генерального плана
- земельных участков, поставленных на кадастровый учет

Функциональные зоны

- Ж1** Зона застройки многоквартирными жилыми домами
- Ж2** Зона застройки индивидуальными и блокированными жилыми домами
- О1** Многофункциональная общественно-деловая зона
- О2** Зона специализированной общественной застройки
- П** Производственная зона
- К** Коммунально-складская зона
- Т** Зона транспортной инфраструктуры
- СХ2** Зона, предназначенная для ведения садоводства и огородничества
- Р1** Зона озелененных территорий (лесопарки, парки, сады, скверы, бульвары, городские леса и другие)
- Р4** Лесопарковая зона
- Р5** Зона объектов отдыха и туризма
- Р9** Зона осуществления историко-культурной деятельности

Планируемые функциональные зоны

Поверхностные водные объекты *

- Водоток (река, ручей, канал)
- Труба
- Земли, покрытые поверхностными водами

* Отображены в информационных целях, не являются предметом утверждения генерального плана

Объекты культурного наследия

- Граница территории объекта культурного наследия
- Существующие зоны охраны и защитные зоны ОКН:
- Защитная зона объекта культурного наследия

Планируемые объекты регионального значения **

- Объекты здравоохранения**
Лечебно-профилактическая медицинская организация, оказывающая медицинскую помощь в амбулаторных условиях и (или) в условиях дневного стационара
- Объекты транспортной инфраструктуры**
Комплексные объекты транспортной инфраструктуры
- Транспортно-пересадочный узел

Объекты регионального и межмуниципального значения ***

Автомобильные дороги

- существующие
- планируемые

Объекты местного значения

Улично-дорожная сеть

- Улицы и дороги местного значения (существующие)

Частные и иные объекты

Железнодорожные пути (общего пользования)

- существующие

** Планируемые объекты регионального значения приводятся для информационной целостности документа и не являются предметом утверждения настоящего генерального плана
*** Линейные объекты автомобильного транспорта утвержденных проектов планировок территорий линейных объектов автомобильного транспорта регионального значения

Должность	ФИО	Подпись	Дата	Договор № 294-2024-Э от 13.11.24		
Руководитель мастерской	П.С. Богачев			Московская область, Раменский городской округ		
Заместитель начальника отдела	Н.В. Макаров					
Главный инженер проекта	В.И. Павренко			Проект внесения изменений в генеральный план Раменского городского округа Московской области применительно к населенному пункту р.п. Быково	Стадия	Лист
Главный архитектор проекта	М.В. Некрысова					Листов
				Карта функциональных зон Раменского городского округа применительно к населенному пункту р.п. Быково Масштаб 1:10000	ИИ и ПИ Градостроительства	
Проверил	Н.В. Макаров				ГАУ МО «НИИПИ градостроительства»	