


ПРОЕКТ ВНЕСЕНИЯ ИЗМЕНЕНИЙ В ГЕНЕРАЛЬНЫЙ ПЛАН РАМЕНСКОГО ГОРОДСКОГО ОКРУГА МОСКОВСКОЙ ОБЛАСТИ
ПРИМЕНИТЕЛЬНО К НАСЕЛЕННОМУ ПУНКТУ Р.П. БЫКОВО

КАРТА ГРАНИЦ ЗЕМЕЛЬ ГОСУДАРСТВЕННОГО ЛЕСНОГО ФОНДА В ГРАНИЦАХ РАМЕНСКОГО ГОРОДСКОГО ОКРУГА ПРИМЕНИТЕЛЬНО К НАСЕЛЕННОМУ ПУНКТУ Р.П. БЫКОВО

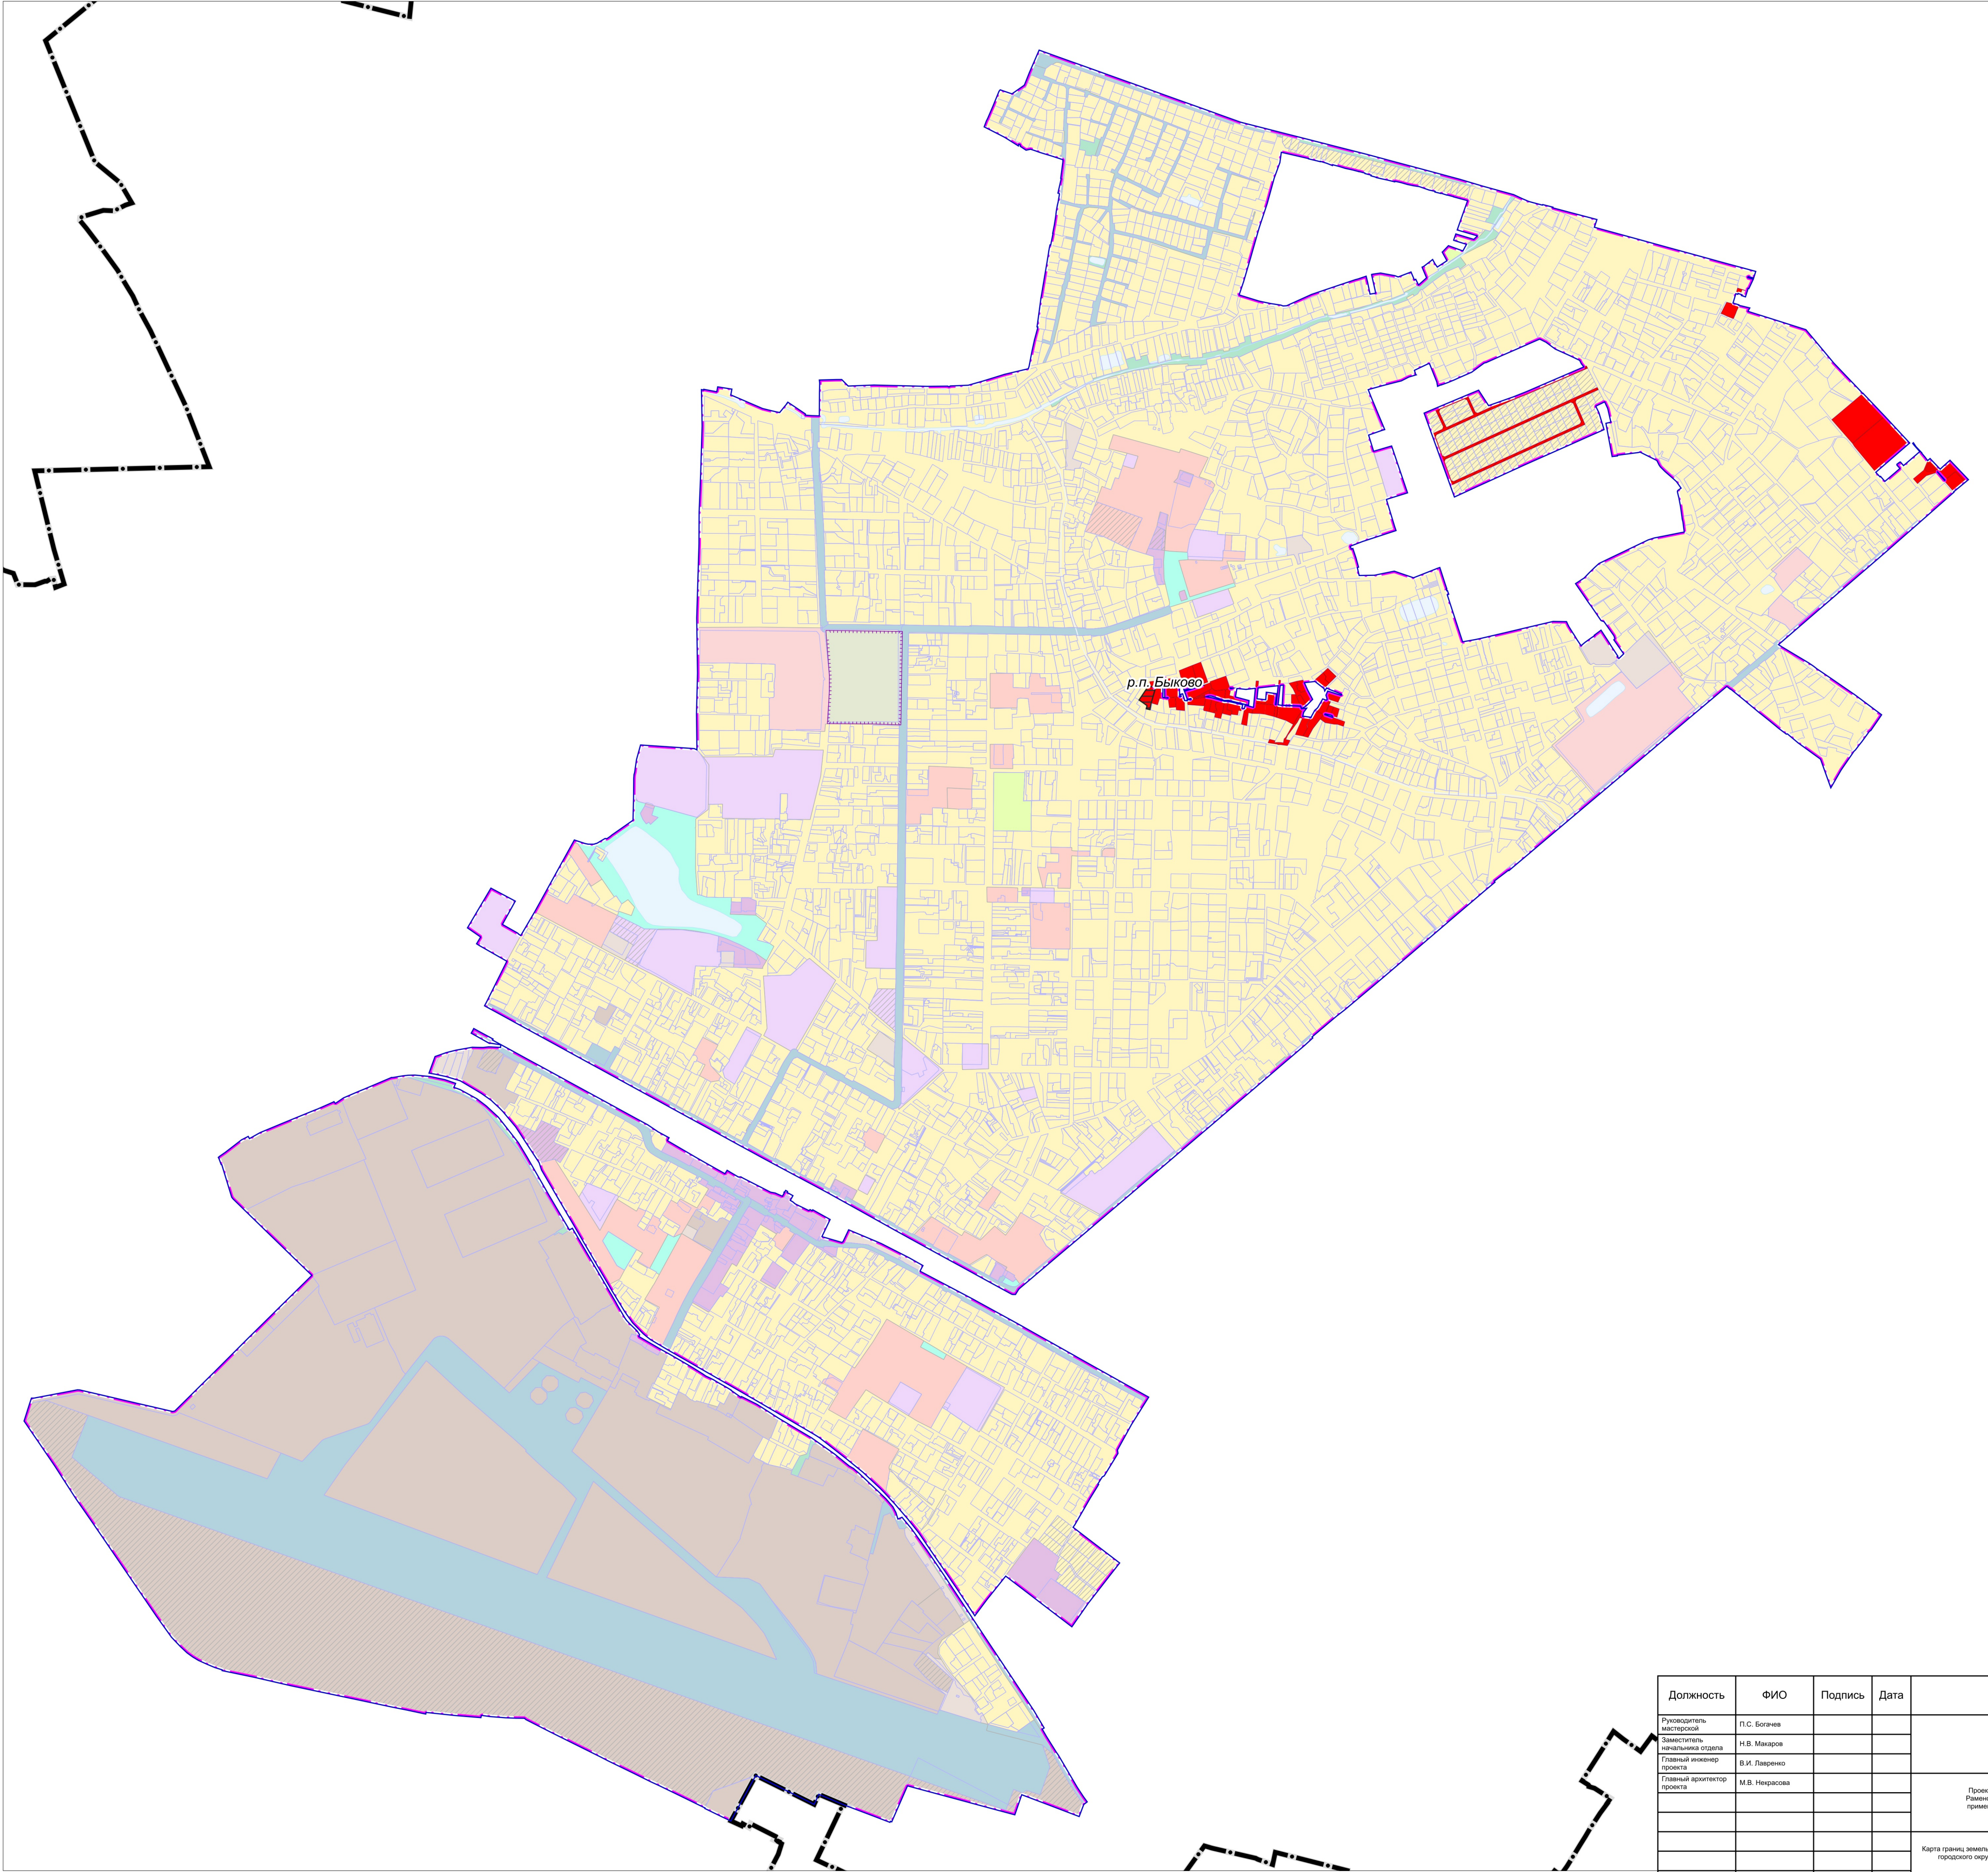

УСЛОВНЫЕ ОБОЗНАЧЕНИЯ

Границы и территории



Раменского городского округа Московской области



разработки генерального плана



населенных пунктов (утверждаемые)



земельных участков, поставленных на кадастровый учет



земельных участков, включаемых в границы населенных пунктов, в отношении которых утверждены Акты об изменении документированной информации государственного лесного реестра



объектов культурного наследия

ЗЕМЛИ ЛЕСНОГО ФОНДА В ГРАНИЦАХ Р.П. БЫКОВО
ОТСУТСТВУЮТ

Должность	ФИО	Подпись	Дата	Договор № 294-2024-Э от 13.11.24			
Руководитель мастерской	П.С. Богачев			Московская область, Раменский городской округ			
Заместитель начальника отдела	Н.В. Макаров						
Главный инженер проекта	В.И. Павленко			Проект внесения изменений в генеральный план Раменского городского округа Московской области примениительно к населенному пункту р.п. Быково	Стадия	Лист	Листов
Главный архитектор проекта	М.В. Некрысова					5	6
				Карта границ земель государственного лесного фонда в границах Раменского городского округа применительно к населенному пункту р.п. Быково Масштаб 1:10000	НИИПИ Градостроительства		
					ГАУ МО «НИИПИ градостроительства»		
Проверил	Н.В. Макаров						