


ПРОЕКТ ВНЕСЕНИЯ ИЗМЕНЕНИЙ В ГЕНЕРАЛЬНЫЙ ПЛАН РАМЕНСКОГО ГОРОДСКОГО ОКРУГА МОСКОВСКОЙ ОБЛАСТИ
ПРИМЕНИТЕЛЬНО К НАСЕЛЕННОМУ ПУНКТУ Р.П. БЫКОВО
КАРТА ГРАНИЦ ЗОН НЕГАТИВНОГО ВОЗДЕЙСТВИЯ СУЩЕСТВУЮЩИХ И ПЛАНИРУЕМЫХ ОБЪЕКТОВ КАПИТАЛЬНОГО СТРОИТЕЛЬСТВА РАМЕНСКОГО ГОРОДСКОГО ОКРУГА
ПРИМЕНИТЕЛЬНО К НАСЕЛЕННОМУ ПУНКТУ Р.П. БЫКОВО



УСЛОВНЫЕ ОБОЗНАЧЕНИЯ

Границы

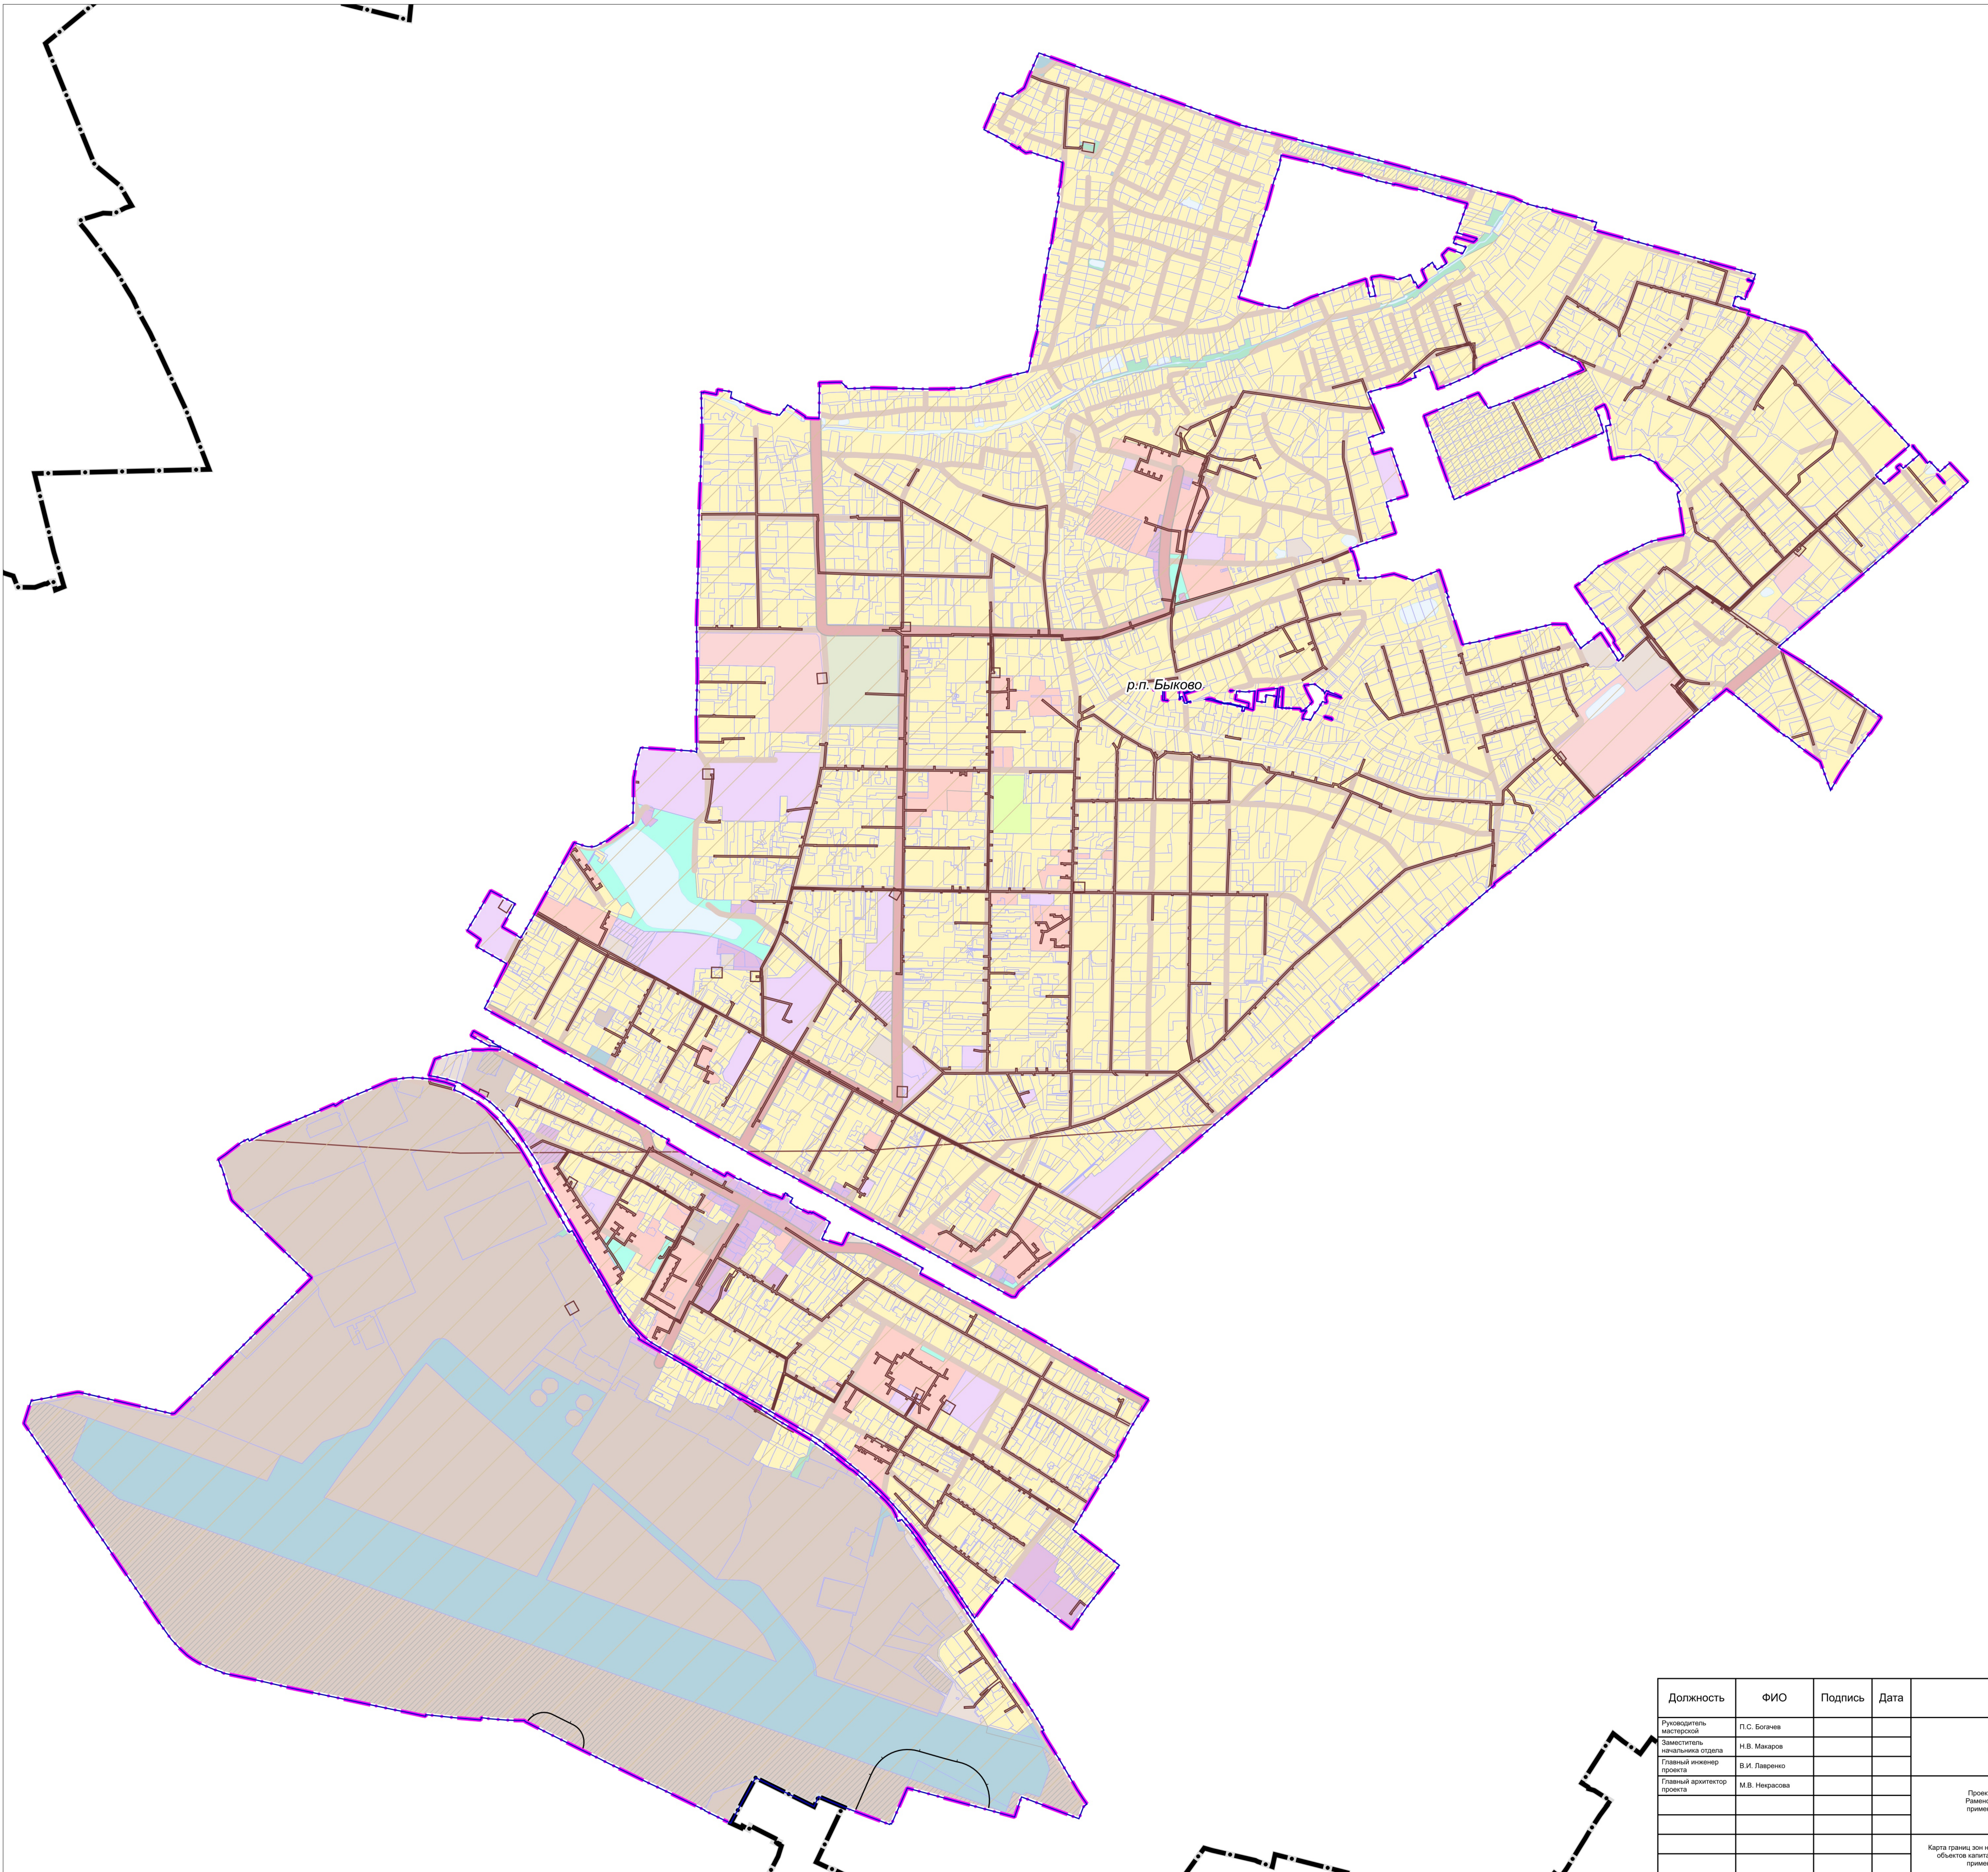

Раменского городского округа Московской области



разработки генерального плана




населенных пунктов (утверждаемые)



земельных участков, поставленных на кадастровый учет

Существующие зоны с особыми условиями использования территории (ЗООИТ)

 

Санитарно-защитная зона предприятий, сооружений и иных объектов *



Охранная зона газопроводов и систем газоснабжения



Охранная зона объектов электросетевого хозяйства (вдоль линий электропередачи, вокруг подстанций)



Приаэродромная территория

* Информация по санитарно-защитным зонам приводится в информационных целях и не является утверждаемой.
Порядок установления, изменения и прекращения существования санитарно-защитных зон, а также особые условия использования земельных участков, расположенных в границах санитарно-защитных зон, устанавливаются Правилами установления санитарно-защитных зон и использования земельных участков, расположенных в границах санитарно-защитных зон, утвержденными постановлением Правительства Российской Федерации от 03.03.2018 № 222.
Санитарно-защитная зона и ограничения использования земельных участков, расположенных в ее границах, считаются установленными со дня внесения сведений о такой зоне в Единый государственный реестр недвижимости

Должность	ФИО	Подпись	Дата	Договор № 294-2024-Э от 13.11.24			
Руководитель мастерской	П.С. Богачев			Московская область, Раменский городской округ			
Заместитель начальника отдела	Н.В. Макаров						
Главный инженер проекта	В.И. Павленко			Проект внесения изменений в генеральный план Раменского городского округа Московской области применительно к населенному пункту р.п. Быково	Стадия	Лист	Листов
Главный архитектор проекта	М.В. Некрысова					1	2
				Карта границ зон негативного воздействия существующих и планируемых объектов капитального строительства Раменского городского округа применительно к населенному пункту р.п. Быково	ИИПИ градостроительства ГАУ МО «ИИПИ градостроительства»		
Проверил	Н.В. Макаров			Масштаб 1:10000			