


ПРОЕКТ ВНЕСЕНИЯ ИЗМЕНЕНИЙ В ГЕНЕРАЛЬНЫЙ ПЛАН РАМЕНСКОГО ГОРОДСКОГО ОКРУГА МОСКОВСКОЙ ОБЛАСТИ
ПРИМЕНИТЕЛЬНО К НАСЕЛЕННОМУ ПУНКТУ Р.П. БЫКОВО

КАРТА ГРАНИЦ ТЕРРИТОРИЙ, ЗОН ОХРАНЫ И ЗАЩИТНЫХ ЗОН ОБЪЕКТОВ КУЛЬТУРНОГО НАСЛЕДИЯ РАМЕНСКОГО ГОРОДСКОГО ОКРУГА ПРИМЕНИТЕЛЬНО К НАСЕЛЕННОМУ ПУНКТУ Р.П. БЫКОВО

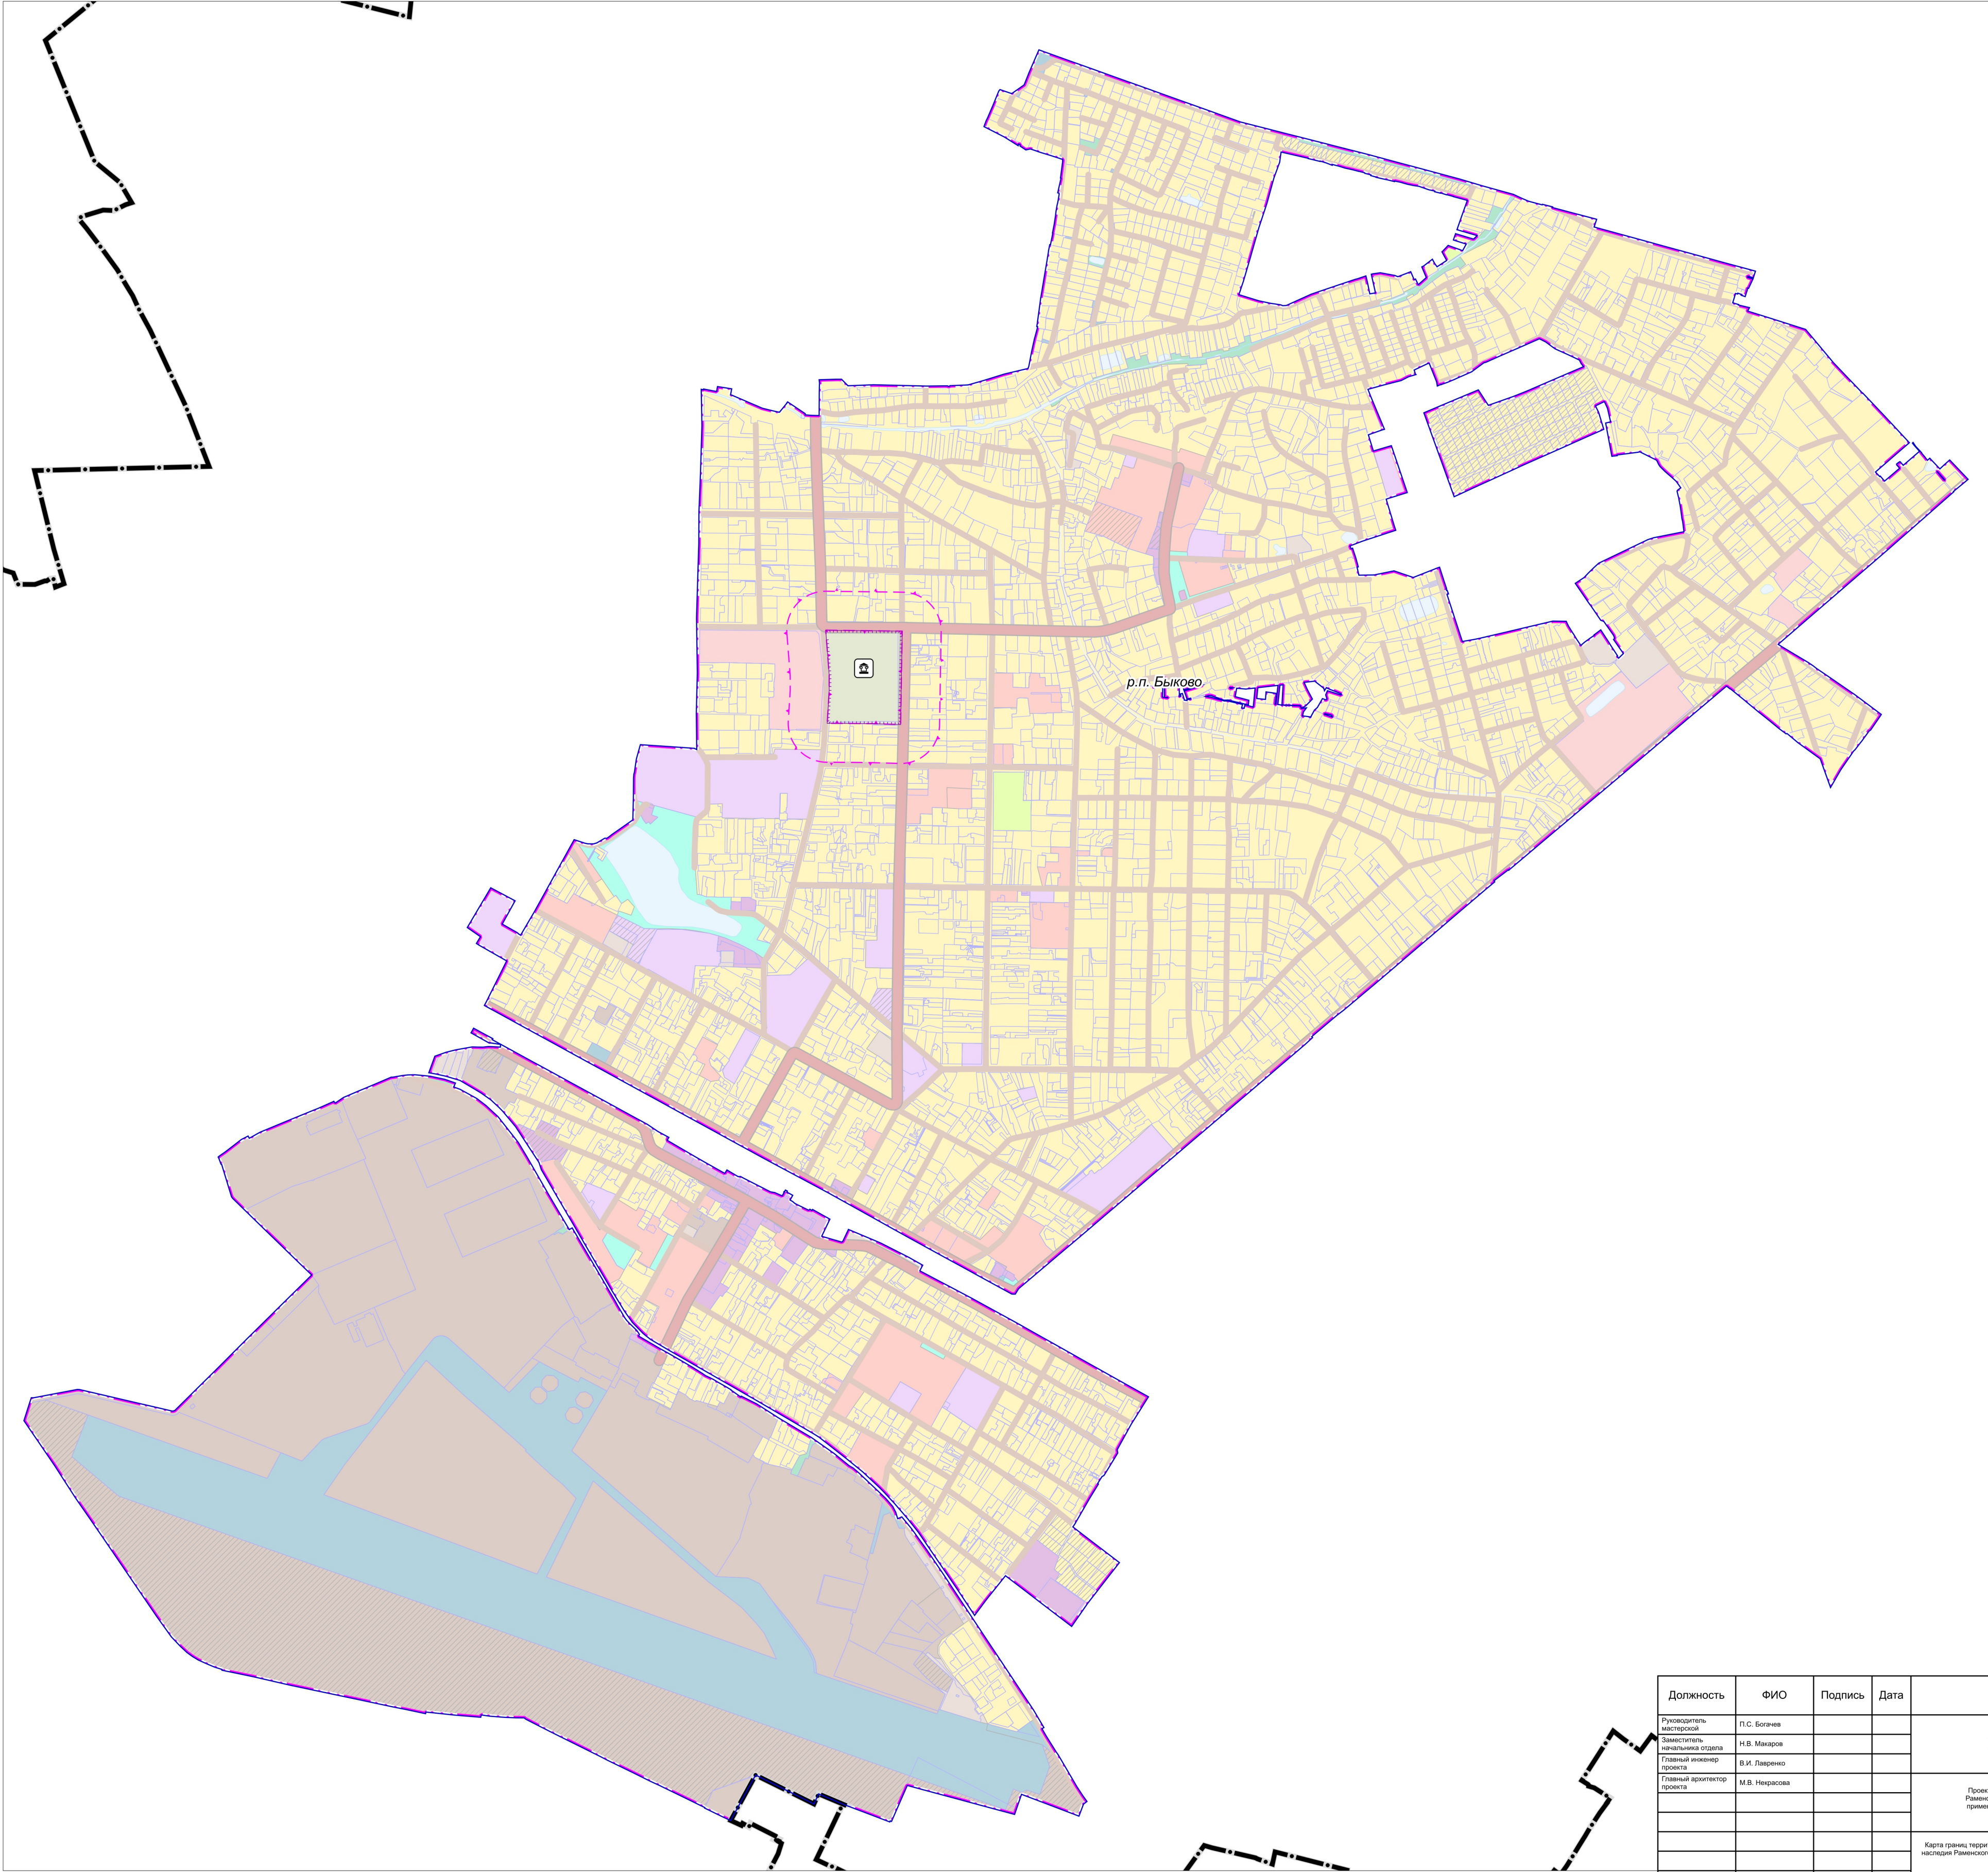

УСЛОВНЫЕ ОБОЗНАЧЕНИЯ

Границы

Раменского городского округа Московской области

разработки генерального плана

населенных пунктов (утверждаемые)

земельных участков, поставленных на кадастровый учет

Объекты культурного наследия

Памятник
Здание института благородных девиц, 1898 г.

Территории и зоны охраны объектов культурного наследия

Граница территории объекта культурного наследия

Существующие зоны охраны ОКН:
Защитная зона объекта культурного наследия

Зоны охраны объектов культурного наследия в границах Р.П. Быково отсутствуют

Должность	ФИО	Подпись	Дата	Договор № 294-2024-Э от 13.11.24			
Руководитель мастерской	П.С. Богачев			Московская область, Раменский городской округ			
Заместитель начальника отдела	Н.В. Макаров						
Главный инженер проекта	В.И. Павленко			Проект внесения изменений в генеральный план Раменского городского округа Московской области применительно к населенному пункту р.п. Быково	Стадия	Лист	Листов
Главный архитектор проекта	М.В. Некрысова					1	1
				Карта границ территорий, зон охраны и защитных зон объектов культурного наследия Раменского городского округа применительно к населенному пункту р.п. Быково	ИИПИ ГАОУ МО «ИИПИ градостроительства»		
Проверил	Н.В. Макаров			Масштаб 1:10000			