


ПРОЕКТ ВНЕСЕНИЯ ИЗМЕНЕНИЙ В ГЕНЕРАЛЬНЫЙ ПЛАН РАМЕНСКОГО ГОРОДСКОГО ОКРУГА МОСКОВСКОЙ ОБЛАСТИ  
ПРИМЕНИТЕЛЬНО К НАСЕЛЕННОМУ ПУНКТУ Р.П. БЫКОВО

КАРТА МЕЛИОРИРОВАННЫХ И ОСОБО ЦЕННЫХ СЕЛЬСКОХОЗЯЙСТВЕННЫХ УГОДИЙ В ГРАНИЦАХ РАМЕНСКОГО ГОРОДСКОГО ОКРУГА ПРИМЕНИТЕЛЬНО К НАСЕЛЕННОМУ ПУНКТУ Р.П. БЫКОВО

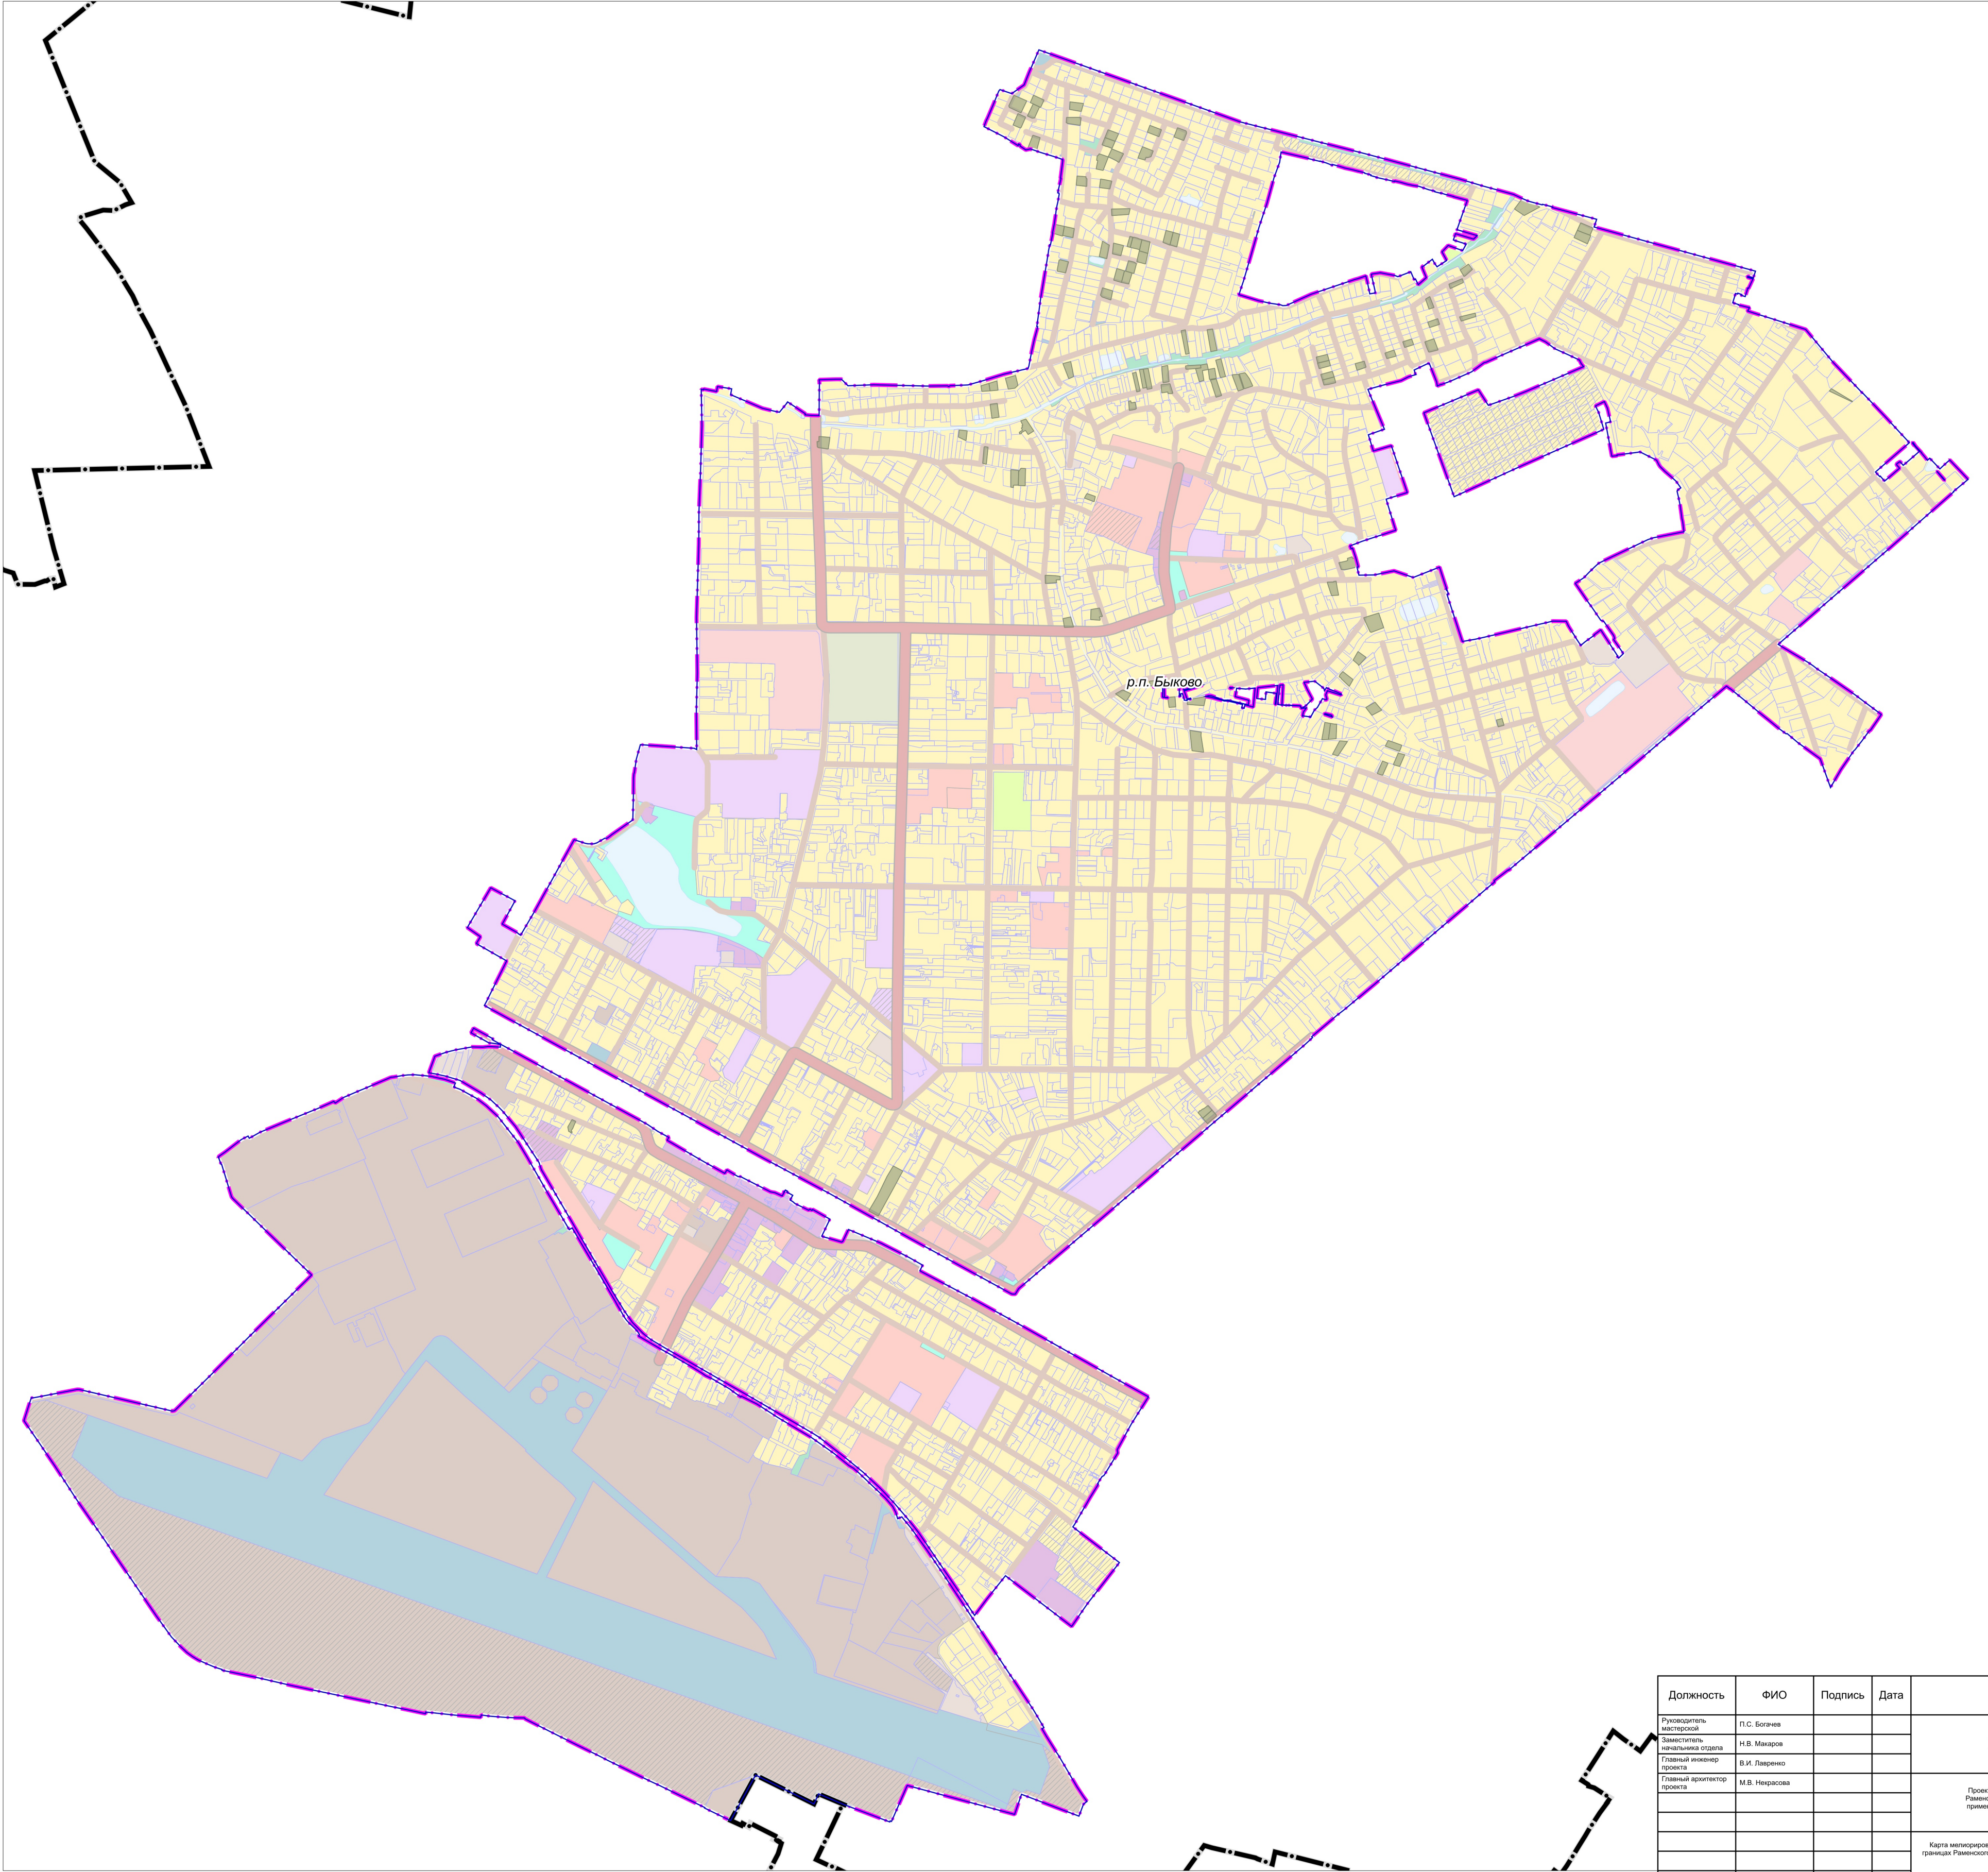

УСЛОВНЫЕ ОБОЗНАЧЕНИЯ

Границы и территории



Раменского городского округа Московской области



разработки генерального плана



населенных пунктов (утверждаемые)



земельных участков, поставленных на кадастровый учет



земель сельскохозяйственного назначения, зарегистрированных в государственном кадастре недвижимости

МЕЛИОРИРУЕМЫЕ ЗЕМЛИ В ГРАНИЦАХ  
Р.П. БЫКОВО ОТСУТСТВУЮТ

| Должность                     | ФИО            | Подпись | Дата | Договор № 294-2024-Э от 13.11.24   |                                             |      |        |
|-------------------------------|----------------|---------|------|---|---------------------------------------------|------|--------|
| Руководитель мастерской       | П.С. Богачев   |         |      | Московская область, Раменский городской округ   |                                             |      |        |
| Заместитель начальника отдела | Н.В. Макаров   |         |      |   |                                             |      |        |
| Главный инженер проекта       | В.И. Павленко  |         |      | Проект внесения изменений в генеральный план Раменского городского округа Московской области применительно к населенному пункту р.п. Быково                                | Стадия                                      | Лист | Листов |
| Главный архитектор проекта    | М.В. Неисасова |         |      |   |                                             | 6    | 6      |
|                               |                |         |      | Карта мелиорированных и особо ценных сельскохозяйственных угодий в границах Раменского городского округа Московской области применительно к населенному пункту р.п. Быково | НИИПИ<br>ГАОУ МО «НИИПИ градостроительства» |      |        |
|                               |                |         |      |   |                                             |      |        |
| Проверил                      | Н.В. Макаров   |         |      | Масштаб 1:10000   |                                             |      |        |