


ПРОЕКТ ВНЕСЕНИЯ ИЗМЕНЕНИЙ В ГЕНЕРАЛЬНЫЙ ПЛАН РАМЕНСКОГО ГОРОДСКОГО ОКРУГА МОСКОВСКОЙ ОБЛАСТИ
ПРИМЕНИТЕЛЬНО К НАСЕЛЕННОМУ ПУНКТУ Р.П. БЫКОВО

КАРТА ПЛАНИРУЕМОГО РАЗВИТИЯ ТРАНСПОРТНОЙ ИНФРАСТРУКТУРЫ В ГРАНИЦАХ РАМЕНСКОГО ГОРОДСКОГО ОКРУГА ПРИМЕНИТЕЛЬНО К НАСЕЛЕННОМУ ПУНКТУ Р.П. БЫКОВО

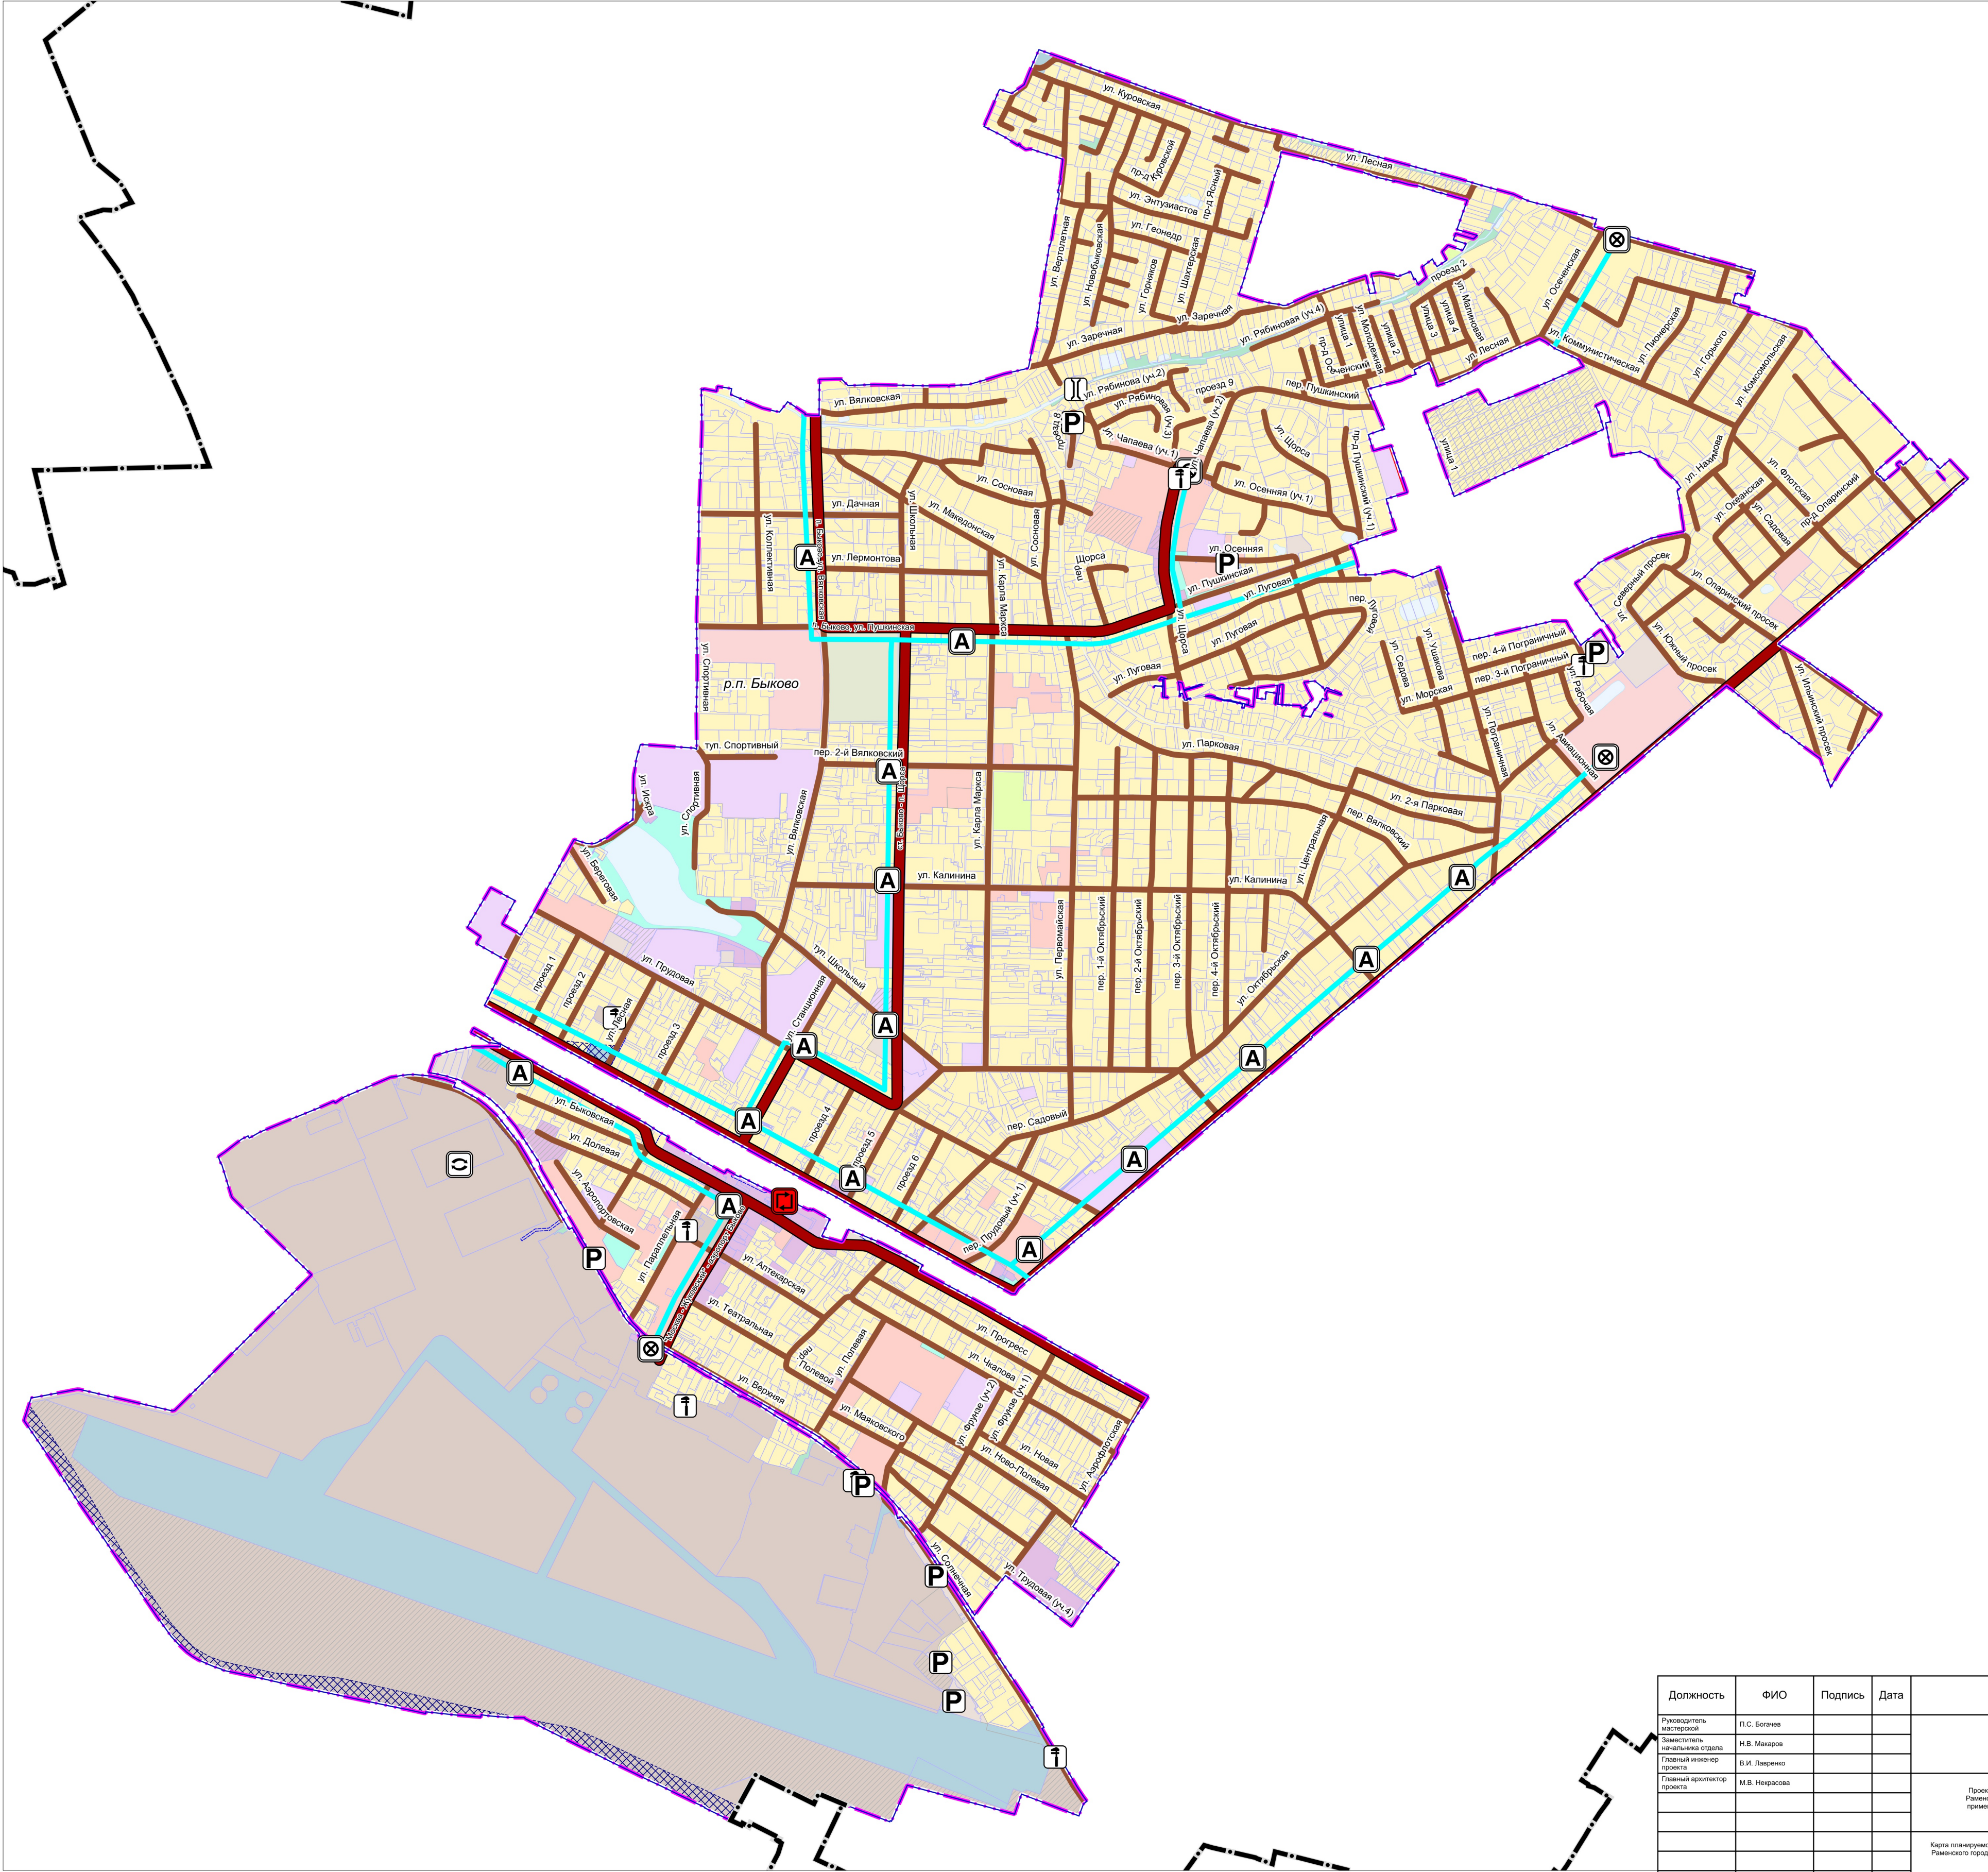

УСЛОВНЫЕ ОБОЗНАЧЕНИЯ

Границы



Раменского городского округа Московской области



разработки генерального плана



населенных пунктов (утверждаемые)



земельных участков, поставленных на кадастровый учет



разработки утвержденных проектов планировок линейных объектов

Объекты транспортной инфраструктуры *

Регионального значения существующие



Транспортно-логистический центр



Транспортно-пересадочный узел



Остановочный пункт



Конечные остановочные пункты и (или) разворотные кольца общественного транспорта

планируемые



Транспортно-пересадочный узел

Местного значения существующие



Станция технического обслуживания



Стоянка (парковка) автомобилей



Мостовое сооружение

Линейные объекты регионального и межмуниципального значения *

Автомобильные дороги



существующие



планируемые

Объекты местного значения

Улично-дорожная сеть



Улицы и дороги местного значения (существующие)

Линии общественного пассажирского транспорта



Автобусная линия (существующая)

Частные и иные объекты

Железнодорожные пути (необщего пользования)



существующие

* Планируемые объекты регионального значения приводятся для информационной целостности документа и не являются предметом утверждения настоящего генерального плана

Зоны планируемого размещения линейных объектов **



автомобильного транспорта

** в соответствии со Схемой территориального планирования транспортного обслуживания Московской области, утвержденной постановлением Правительства Московской области от 25.03.2016 № 230/8 (ред. от 07.07.2022) (СТП ТО МО) ***

Должность	ФИО	Подпись	Дата	Договор № 294-2024-Э от 13.11.24			
Руководитель мастерской	П.С. Богачев			Московская область, Раменский городской округ			
Заместитель начальника отдела	Н.В. Макаров						
Главный инженер проекта	В.И. Павленко			Проект внесения изменений в генеральный план Раменского городского округа Московской области применительно к населенному пункту р.п. Быково	Стадия	Лист	Листов
Главный архитектор проекта	М.В. Неисаева					3	6
				Карта планируемого развития транспортной инфраструктуры в границах Раменского городского округа применительно к населенному пункту р.п. Быково	НИИПИ градостроительства ГАУ МО «НИИПИ градостроительства»		
Проверил	Н.В. Макаров						
				Масштаб 1:10000			