


СХЕМА РАСПОЛОЖЕНИЯ ЗЕМЕЛЬНОГО УЧАСТКА НА КАДАСТРОВОМ ПЛАНЕ ТЕРРИТОРИИ

Условный номер земельного участка **50: 23: 0080104: 3У1**

Площадь земельного участка **1670 кв.м**

Геоданные:

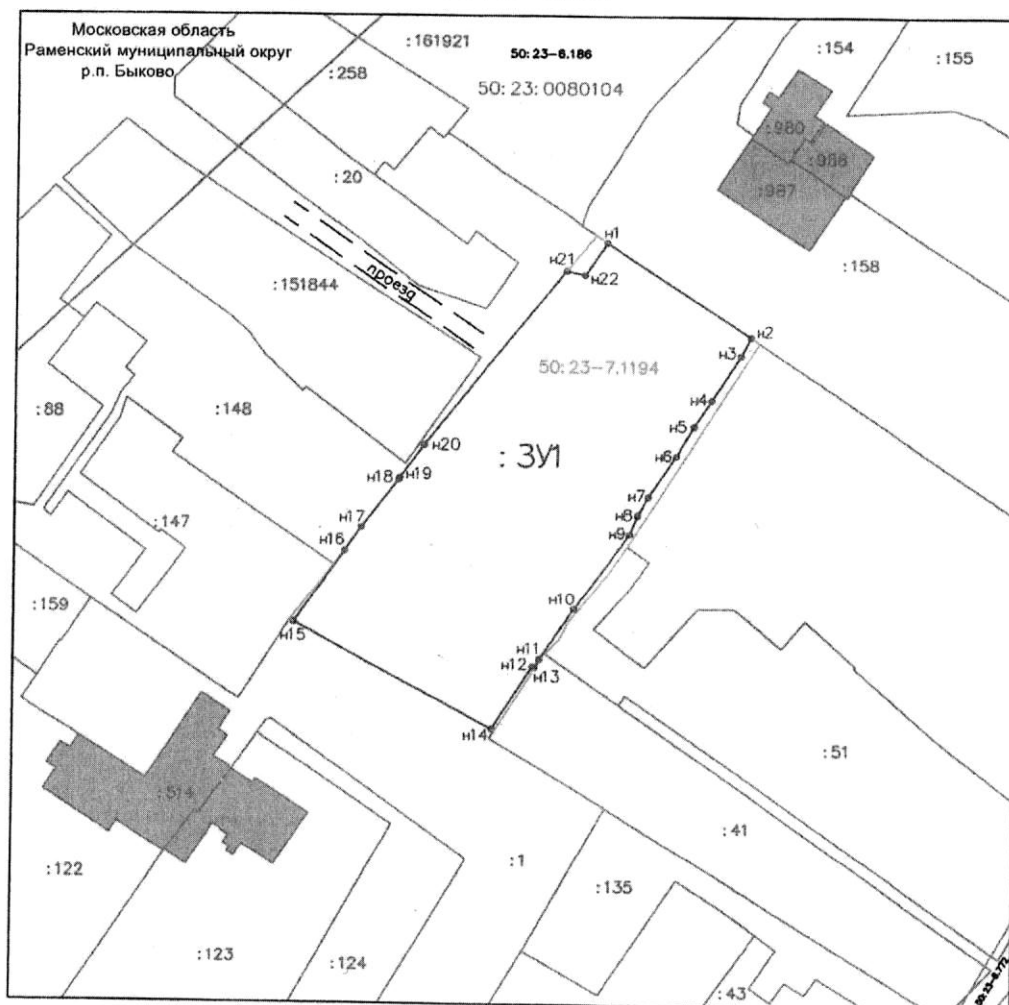

Обозначение характерных точек границы	Координаты	
	X, м	Y, м
н1	454250,96	2224695,44
н2	454238,61	2224714,01
н3	454236,22	2224712,75
н4	454230,41	2224709,04
н5	454227,01	2224706,79
н6	454223,26	2224704,57
н7	454217,99	2224701,03
н8	454215,62	2224699,71
н9	454213,15	2224698,72
н10	454203,32	2224691,62
н11	454196,75	2224687,25
н12	454195,66	2224686,65
н13	454195,81	2224686,40
н14	454187,56	2224681,28
н15	454201,38	2224655,75
н16	454210,77	2224662,32
н17	454213,83	2224664,38
н18	454220,07	2224669,11
н19	454220,35	2224669,24
н20	454224,58	2224672,31
н21	454247,21	2224690,25
н22	454246,69	2224692,61
н1	454250,96	2224695,44

Условные обозначения:

- граница земельного участка по сведениям ЕГРН
- граница образуемого земельного участка
- : 3У1 обозначение образуемого земельного участка
- граница территориальной зоны

50: 23-7.1194 номер территориальной зоны

здание по сведениям ЕГРН

50: 23: 0080104 номер кадастрового квартала

граница ЗОУИТ

земельный участок полностью входит в зону с особыми условиями использования территории 50:23-6.186 "Зона с особыми условиями использования территории - Приаэродромная территория аэродрома Москва (Домодедово)"

Масштаб 1:1000

система координат МСК-50