



МИНИСТЕРСТВО ИМУЩЕСТВЕННЫХ ОТНОШЕНИЙ МОСКОВСКОЙ ОБЛАСТИ

РАСПОРЯЖЕНИЕ

10 ОКТ 2022

№ 158Р-2103

Московская область

Об установлении публичного сервитута в интересах публичного акционерного общества «Россети Московский регион» на землях и частях земельных участков, расположенных на территории городского округа Воскресенск, Раменского городского округа Московской области, в целях размещения существующего объекта электросетевого хозяйства - ЛЭП 110 кВ «Бронницы-Старт» с отпайкой на подстанцию 110 кВ «Фаустово» №168»

В соответствии со статьей 23, главой V.7 Земельного кодекса Российской Федерации, статьей 3.6 Федерального закона от 25.10.2001 № 137-ФЗ «О введении в действие Земельного кодекса Российской Федерации», пунктом 1.7 части 1 статьи 4, статьей 17 Закона Московской области от 07.06.1996 № 23/96-ОЗ «О регулировании земельных отношений в Московской области», Законом Московской области от 05.12.2014 № 164/2014-ОЗ «О видах объектов областного значения, подлежащих отображению на схемах территориального планирования Московской области, видах объектов местного значения муниципального района, поселения, городского округа, подлежащих отображению на схеме территориального планирования муниципального района, генеральном плане поселения, генеральном плане городского округа Московской области», Приказом Минэкономразвития России от 10.10.2018 № 542 «Об утверждении требований к форме ходатайства об установлении публичного сервитута, содержанию обоснования необходимости установления публичного сервитута», постановлением Правительства Московской области от 29.10.2007 № 842/27 «Об утверждении Положения о Министерстве имущественных отношений Московской области», на основании ходатайства публичного акционерного общества «Россети Московский регион» от 23.04.2022 № 159, сводного заключения Министерства имущественных отношений Московской области от 27.09.2022 № 166-3, принимая во внимание, что порядок установления охранных зон объектов электросетевого хозяйства и особых условий использования земельных участков, расположенных в границах таких зон утверждены постановлением Правительства Российской Федерации от 24.02.2009 № 160 «О порядке установления охранных зон объектов электросетевого хозяйства и особых условий использования земельных участков, расположенных в границах таких зон»:

1. Установить:

- сроком на 49 (сорок девять) лет безвозмездный публичный сервитут в интересах публичного акционерного общества «Россети Московский регион» ИНН 5036065113, ОГРН 1057746555811 в целях размещения существующего объекта электросетевого хозяйства - ЛЭП 110 кВ «Бронницы-Старт» с отпайкой на подстанцию 110 кВ «Фаустово» №168» с кадастровым номером

50:23:0000000:136618, находящегося в собственности публичного акционерного общества «Россети Московский регион» (запись государственной регистрации права № 50-50-23/100/2005-55 от 12.05.2006), на землях и частях земельных участков, указанных в приложении № 1 к настоящему распоряжению;

- следующий срок, в течение которого использование земельных участков и (или) расположенных на них объектов недвижимого имущества в соответствии с их разрешенным использованием будет невозможно или существенно затруднено в связи с осуществлением сервитута:

- не более 1 года;

- не более 3 месяцев в отношении земельных участков, предназначенных для жилищного строительства (в том числе индивидуального жилищного строительства), ведения личного подсобного хозяйства, садоводства, огородничества;

- следующие сроки и график проведения ремонтно-эксплуатационных работ по обслуживанию инженерного сооружения (при необходимости) в отношении земельных участков, находящихся в государственной или муниципальной собственности и не предоставленных гражданам или юридическим лицам: ежегодно с 1 января до 31 декабря.

2. Утвердить границы публичного сервитута согласно приложению № 2 к настоящему распоряжению.

3. Управлению земельной политики обеспечить:

- направление копии настоящего распоряжения, а также сведений о лицах, являющихся правообладателями земельных участков, сведений о лицах, подавших заявления об учете их прав (обременений прав) на земельные участки, способах связи с ними, копий документов, подтверждающих права указанных лиц на земельные участки публичному акционерному обществу «Россети Московский регион» в течение пяти рабочих дней со дня принятия настоящего распоряжения;

- направление копии настоящего распоряжения правообладателям земельных участков, в отношении которых принято решение об установлении публичного сервитута, с уведомлением о вручении по почтовым адресам и адресам электронной почты, указанным в выписках из Единого государственного реестра недвижимости и в заявлениях об учете прав (обременений прав) на земельные участки в срок не более чем пять рабочих дней со дня его принятия;

- направление копии настоящего распоряжения администрации городского округа Воскресенск, Раменского городского округа Московской области в течение одного рабочего дня с момента его принятия.

4. Управлению оформления прав и реестра собственности:

- внести в реестр имущества, находящегося в собственности Московской области, сведения об установлении публичных сервитутов на частях земельных участков, находящихся в собственности Московской области, указанных в приложении № 1 к настоящему распоряжению;

- направить копию настоящего распоряжения в федеральный орган исполнительной власти, уполномоченный Правительством Российской Федерации на осуществление государственного кадастрового учета, государственной регистрации прав, ведение Единого государственного реестра недвижимости и предоставление сведений, содержащихся в Едином государственном реестре недвижимости, в том числе с использованием единой системы межведомственного

электронного взаимодействия, в срок не более чем пять рабочих дней со дня принятия настоящего распоряжения.

5. Управлению государственных предприятий, учреждений и акционерных обществ (Д.В. Малкову) обеспечить размещение (опубликование) настоящего распоряжения на сайте Министерства имущественных отношений Московской области в информационно-телекоммуникационной сети «Интернет» в течение пяти рабочих дней с момента его принятия.

6. Администрации городского округа Воскресенск, Раменского городского округа Московской области совместно с публичным акционерным обществом «Россети Московский регион» обеспечить опубликование настоящего распоряжения (за исключением приложений к нему) в порядке, установленном для официального опубликования (обнародования) муниципальных правовых актов уставом городского округа, в течение пяти рабочих дней со дня его принятия.

7. Публичному акционерному обществу «Россети Московский регион»:

- привести земельные участки, указанные в приложении № 1 к настоящему распоряжению, в состояние, пригодное для их использования в соответствии с разрешенным использованием, в срок не позднее чем три месяца после завершения строительства, капитального или текущего ремонта, реконструкции, эксплуатации, консервации, сноса инженерного сооружения, для размещения которого установлен публичный сервитут;

- направить в Министерство имущественных отношений Московской области подготовленные в соответствии с приложением № 2 к настоящему распоряжению сведения о границах публичного сервитута в электронном виде в формате XML в течение трех рабочих дней с момента принятия распоряжения.

8. Контроль за выполнением настоящего распоряжения оставляю за собой.

Заместитель министра
имущественных отношений
Московской области



С.В. Бозриков

Приложение № 1 к распоряжению
Минмособлимуущества
от 10.10.2022 № 15BP-2103

№ п/п	Кадастровый номер земельного участка:	Муниципальный район/городской округ:
1	50:29:0010314:118	г.о. Воскресенск
2	50:29:0010314:120	г.о. Воскресенск
3	50:29:0010314:13	г.о. Воскресенск
4	50:29:0010314:133	г.о. Воскресенск
5	50:29:0010314:149	г.о. Воскресенск
6	50:29:0010314:154	г.о. Воскресенск
7	50:29:0010314:165	г.о. Воскресенск
8	50:29:0010314:311	г.о. Воскресенск
9	50:29:0010314:39	г.о. Воскресенск
10	50:29:0010314:40	г.о. Воскресенск
11	50:29:0010314:8	г.о. Воскресенск
12	50:29:0010313:132	г.о. Воскресенск
13	50:29:0010313:190	г.о. Воскресенск
14	50:29:0010313:222	г.о. Воскресенск
15	50:29:0010313:226	г.о. Воскресенск
16	50:29:0010313:233	г.о. Воскресенск
17	50:29:0010313:240	г.о. Воскресенск
18	50:29:0010313:277	г.о. Воскресенск
19	50:29:0010313:282	г.о. Воскресенск
20	50:29:0010313:296	г.о. Воскресенск
21	50:29:0010313:333	г.о. Воскресенск
22	50:29:0010313:93	г.о. Воскресенск
23	50:29:0010313:94	г.о. Воскресенск
24	50:29:0010311:8	г.о. Воскресенск

25	50:29:0010312:1	г.о. Воскресенск
26	50:29:0010312:10	г.о. Воскресенск
27	50:29:0010312:16	г.о. Воскресенск
28	50:29:0010312:2	г.о. Воскресенск
29	50:29:0010312:4	г.о. Воскресенск
30	50:29:0010312:6	г.о. Воскресенск
31	50:29:0010312:7	г.о. Воскресенск
32	50:29:0010306:104	г.о. Воскресенск
33	50:29:0010306:113	г.о. Воскресенск
34	50:29:0010306:152	г.о. Воскресенск
35	50:29:0010306:182	г.о. Воскресенск
36	50:29:0010306:190	г.о. Воскресенск
37	50:29:0010306:196	г.о. Воскресенск
38	50:29:0010306:219	г.о. Воскресенск
39	50:29:0010306:226	г.о. Воскресенск
40	50:29:0010306:233	г.о. Воскресенск
41	50:29:0010306:239	г.о. Воскресенск
42	50:29:0010306:248	г.о. Воскресенск
43	50:29:0010306:254	г.о. Воскресенск
44	50:29:0010306:264	г.о. Воскресенск
45	50:29:0010306:265	г.о. Воскресенск
46	50:29:0010306:281	г.о. Воскресенск
47	50:29:0010306:282	г.о. Воскресенск
48	50:29:0010306:293	г.о. Воскресенск
49	50:29:0010306:312	г.о. Воскресенск
50	50:29:0010306:313	г.о. Воскресенск
51	50:29:0010306:371	г.о. Воскресенск
52	50:29:0010306:85	г.о. Воскресенск
53	50:29:0010306:91	г.о. Воскресенск
54	50:29:0010305:27	г.о. Воскресенск
55	50:29:0010328:1	г.о. Воскресенск

56	50:29:0010328:12	г.о. Воскресенск
57	50:29:0010328:8	г.о. Воскресенск
58	50:29:0010302:91	г.о. Воскресенск
59	50:29:0010302:92	г.о. Воскресенск
60	50:29:0000000:4	г.о. Воскресенск
61	50:29:0010301:111	г.о. Воскресенск
62	50:29:0010301:1607	г.о. Воскресенск
63	50:29:0010301:17	г.о. Воскресенск
64	50:29:0010301:310	г.о. Воскресенск
65	50:29:0010301:448	г.о. Воскресенск
66	50:29:0010301:454	г.о. Воскресенск
67	50:29:0010301:455	г.о. Воскресенск
68	50:29:0010301:456	г.о. Воскресенск
69	50:29:0010301:457	г.о. Воскресенск
70	50:29:0010301:458	г.о. Воскресенск
71	50:29:0010301:87	г.о. Воскресенск
72	50:29:0010303:107	г.о. Воскресенск
73	50:29:0010303:111	г.о. Воскресенск
74	50:29:0010303:115	г.о. Воскресенск
75	50:29:0010303:123	г.о. Воскресенск
76	50:29:0010303:124	г.о. Воскресенск
77	50:29:0010303:133	г.о. Воскресенск
78	50:29:0010303:141	г.о. Воскресенск
79	50:29:0010303:144	г.о. Воскресенск
80	50:29:0010303:156	г.о. Воскресенск
81	50:29:0010303:158	г.о. Воскресенск
82	50:29:0010303:159	г.о. Воскресенск
83	50:29:0010303:180	г.о. Воскресенск
84	50:29:0010303:189	г.о. Воскресенск
85	50:29:0010303:191	г.о. Воскресенск
86	50:29:0010303:192	г.о. Воскресенск

87	50:29:0010303:193	г.о. Воскресенск
88	50:29:0010303:194	г.о. Воскресенск
89	50:29:0010303:195	г.о. Воскресенск
90	50:29:0010303:2	г.о. Воскресенск
91	50:29:0010303:213	г.о. Воскресенск
92	50:29:0010303:214	г.о. Воскресенск
93	50:29:0010303:233	г.о. Воскресенск
94	50:29:0010303:25	г.о. Воскресенск
95	50:29:0010303:32	г.о. Воскресенск
96	50:29:0010303:54	г.о. Воскресенск
97	50:29:0010303:59	г.о. Воскресенск
98	50:29:0010303:60	г.о. Воскресенск
99	50:29:0010303:63	г.о. Воскресенск
100	50:29:0010303:68	г.о. Воскресенск
101	50:29:0010303:76	г.о. Воскресенск
102	50:29:0010303:81	г.о. Воскресенск
103	50:29:0010303:83	г.о. Воскресенск
104	50:29:0010303:93	г.о. Воскресенск
105	50:29:0010303:98	г.о. Воскресенск
106	50:29:0010303:99	г.о. Воскресенск
107	50:29:0030108:1010	г.о. Воскресенск
108	50:29:0030108:131	г.о. Воскресенск
109	50:29:0030108:135	г.о. Воскресенск
110	50:29:0030108:43	г.о. Воскресенск
111	50:29:0030108:882	г.о. Воскресенск
112	50:29:0030108:884	г.о. Воскресенск
113	50:29:0030108:887	г.о. Воскресенск
114	50:29:0030108:89	г.о. Воскресенск
115	50:29:0030108:952	г.о. Воскресенск
116	50:29:0030108:973	г.о. Воскресенск
117	50:29:0030108:974	г.о. Воскресенск

118	50:29:0030108:985	г.о. Воскресенск
119	50:29:0030107:260	г.о. Воскресенск
120	50:29:0030107:280	г.о. Воскресенск
121	50:29:0030107:286	г.о. Воскресенск
122	50:29:0030107:3958	г.о. Воскресенск
123	50:29:0030107:3974	г.о. Воскресенск
124	50:29:0030107:4031	г.о. Воскресенск
125	50:29:0030107:4170	г.о. Воскресенск
126	50:29:0030107:420	г.о. Воскресенск
127	50:29:0030107:426	г.о. Воскресенск
128	50:29:0030107:427	г.о. Воскресенск
129	50:29:0030107:428	г.о. Воскресенск
130	50:29:0030107:429	г.о. Воскресенск
131	50:29:0030107:430	г.о. Воскресенск
132	50:29:0030107:4304	г.о. Воскресенск
133	50:29:0030106:1	г.о. Воскресенск
134	50:29:0030106:2	г.о. Воскресенск
135	50:29:0030106:27	г.о. Воскресенск
136	50:29:0030106:64	г.о. Воскресенск
137	50:29:0030105:1	г.о. Воскресенск
138	50:29:0030105:11	г.о. Воскресенск
139	50:29:0030105:12	г.о. Воскресенск
140	50:29:0030105:13	г.о. Воскресенск
141	50:29:0030105:14	г.о. Воскресенск
142	50:29:0030105:15	г.о. Воскресенск
143	50:29:0030105:17	г.о. Воскресенск
144	50:29:0030105:20	г.о. Воскресенск
145	50:29:0030105:21	г.о. Воскресенск
146	50:29:0030105:22	г.о. Воскресенск
147	50:29:0030105:23	г.о. Воскресенск
148	50:29:0030105:24	г.о. Воскресенск

149	50:29:0030105:25	г.о. Воскресенск
150	50:29:0030105:26	г.о. Воскресенск
151	50:29:0030105:27	г.о. Воскресенск
152	50:29:0030105:28	г.о. Воскресенск
153	50:29:0030105:322	г.о. Воскресенск
154	50:29:0030105:323	г.о. Воскресенск
155	50:29:0030105:325	г.о. Воскресенск
156	50:29:0030105:330	г.о. Воскресенск
157	50:29:0030105:331	г.о. Воскресенск
158	50:29:0030105:4	г.о. Воскресенск
159	50:29:0030105:5	г.о. Воскресенск
160	50:29:0030105:6	г.о. Воскресенск
161	50:29:0030105:7	г.о. Воскресенск
162	50:29:0030105:8	г.о. Воскресенск
163	50:29:0030105:9	г.о. Воскресенск
164	50:29:0030103:106	г.о. Воскресенск
165	50:29:0030103:121	г.о. Воскресенск
166	50:29:0030103:142	г.о. Воскресенск
167	50:29:0030103:319	г.о. Воскресенск
168	50:29:0030103:338	г.о. Воскресенск
169	50:29:0030103:584	г.о. Воскресенск
170	50:29:0030103:585	г.о. Воскресенск
171	50:29:0030103:615	г.о. Воскресенск
172	50:29:0030103:94	г.о. Воскресенск
173	50:29:0000000:172	г.о. Воскресенск
174	50:29:0000000:174	г.о. Воскресенск
175	50:29:0000000:175	г.о. Воскресенск
176	50:29:0030111:105	г.о. Воскресенск
177	50:29:0030111:47	г.о. Воскресенск
178	50:29:0030111:5	г.о. Воскресенск
179	50:29:0030111:55	г.о. Воскресенск

180	50:29:0030111:58	г.о. Воскресенск
181	50:29:0030111:62	г.о. Воскресенск
182	50:29:0030111:68	г.о. Воскресенск
183	50:29:0030111:72	г.о. Воскресенск
184	50:29:0030111:85	г.о. Воскресенск
185	50:29:0030111:86	г.о. Воскресенск
186	50:29:0030111:87	г.о. Воскресенск
187	50:29:0030111:88	г.о. Воскресенск
188	50:29:0030111:89	г.о. Воскресенск
189	50:29:0030111:91	г.о. Воскресенск
190	50:29:0030111:97	г.о. Воскресенск
191	50:29:0030102:133	г.о. Воскресенск
192	50:29:0030102:138	г.о. Воскресенск
193	50:29:0030102:188	г.о. Воскресенск
194	50:29:0030102:195	г.о. Воскресенск
195	50:29:0030102:236	г.о. Воскресенск
196	50:29:0030102:268	г.о. Воскресенск
197	50:29:0030102:3674	г.о. Воскресенск
198	50:29:0030102:3709	г.о. Воскресенск
199	50:29:0030102:3718	г.о. Воскресенск
200	50:29:0030102:393	г.о. Воскресенск
201	50:29:0030102:3971	г.о. Воскресенск
202	50:29:0030102:4029	г.о. Воскресенск
203	50:29:0030102:4032	г.о. Воскресенск
204	50:29:0030102:4038	г.о. Воскресенск
205	50:29:0030102:4039	г.о. Воскресенск
206	50:29:0030102:4112	г.о. Воскресенск
207	50:29:0030102:4221	г.о. Воскресенск
208	50:29:0030102:4222	г.о. Воскресенск
209	50:29:0030102:4224	г.о. Воскресенск
210	50:29:0030102:4225	г.о. Воскресенск

211	50:29:0030102:481	г.о. Воскресенск
212	50:29:0030102:677	г.о. Воскресенск
213	50:29:0030102:698	г.о. Воскресенск
214	50:29:0030102:738	г.о. Воскресенск
215	50:29:0030102:744	г.о. Воскресенск
216	50:29:0030102:745	г.о. Воскресенск
217	50:29:0030102:773	г.о. Воскресенск
218	50:29:0030102:776	г.о. Воскресенск
219	50:29:0030102:782	г.о. Воскресенск
220	50:29:0030102:842	г.о. Воскресенск
221	50:29:0030102:860	г.о. Воскресенск
222	50:29:0030102:864	г.о. Воскресенск
223	50:29:0030102:865	г.о. Воскресенск
224	50:29:0030102:866	г.о. Воскресенск
225	50:29:0030102:867	г.о. Воскресенск
226	50:29:0030102:868	г.о. Воскресенск
227	50:29:0030102:869	г.о. Воскресенск
228	50:29:0030102:871	г.о. Воскресенск
229	50:29:0030102:872	г.о. Воскресенск
230	50:29:0030102:873	г.о. Воскресенск
231	50:29:0030102:874	г.о. Воскресенск
232	50:29:0030102:875	г.о. Воскресенск
233	50:29:0030102:876	г.о. Воскресенск
234	50:29:0030102:877	г.о. Воскресенск
235	50:29:0030102:878	г.о. Воскресенск
236	50:29:0030102:879	г.о. Воскресенск
237	50:29:0030102:880	г.о. Воскресенск
238	50:29:0030102:881	г.о. Воскресенск
239	50:29:0030102:882	г.о. Воскресенск
240	50:29:0030102:883	г.о. Воскресенск
241	50:29:0030203:280	г.о. Воскресенск

242	50:29:0030203:349	г.о. Воскресенск
243	50:29:0030203:396	г.о. Воскресенск
244	50:29:0030203:79	г.о. Воскресенск
245	50:29:0030204:2173	г.о. Воскресенск
246	50:29:0030101:1	г.о. Воскресенск
247	50:29:0030101:15	г.о. Воскресенск
248	50:29:0030101:16	г.о. Воскресенск
249	50:29:0030101:17	г.о. Воскресенск
250	50:29:0030101:18	г.о. Воскресенск
251	50:29:0010317:222	г.о. Воскресенск
252	50:29:0030101:2	г.о. Воскресенск
253	50:29:0010317:301	г.о. Воскресенск
254	50:29:0030101:22	г.о. Воскресенск
255	50:23:0030401:726	Раменский г.о.
256	50:23:0030442:13	Раменский г.о.
257	50:23:0030442:14	Раменский г.о.
258	50:23:0030442:9	Раменский г.о.
259	50:23:0030345:2041	Раменский г.о.
260	50:23:0030345:2214	Раменский г.о.
261	50:23:0030345:2215	Раменский г.о.
262	50:23:0030345:2216	Раменский г.о.
263	50:23:0030345:2254	Раменский г.о.
264	50:23:0030345:2255	Раменский г.о.
265	50:23:0030345:2297	Раменский г.о.
266	50:23:0030345:241	Раменский г.о.
267	50:29:0000000:173	г.о. Воскресенск
268	50:29:0000000:176	г.о. Воскресенск
269	50:29:0000000:48594	г.о. Воскресенск
270	50:29:0000000:50076	г.о. Воскресенск
271	50:29:0000000:50280	г.о. Воскресенск
272	50:29:0000000:50439	г.о. Воскресенск

273	50:29:0000000:50720	г.о. Воскресенск
274	50:29:0000000:50790	г.о. Воскресенск
275	50:29:0000000:50915	г.о. Воскресенск
276	50:29:0000000:51600	г.о. Воскресенск
277	50:29:0000000:52942	г.о. Воскресенск
278	50:29:0010206:7	г.о. Воскресенск
279	50:29:0010311:7	г.о. Воскресенск
280	50:29:0010317:302	г.о. Воскресенск
281	50:23:0000000:238	Раменский г.о.
282	50:29:0010206:33	г.о. Воскресенск
283	50:29:0010206:373	г.о. Воскресенск
284	50:29:0010206:374	г.о. Воскресенск
285	50:29:0010206:375	г.о. Воскресенск
286	50:29:0010206:376	г.о. Воскресенск
287	50:29:0010206:378	г.о. Воскресенск
288	50:29:0010206:379	г.о. Воскресенск
289	50:29:0010206:380	г.о. Воскресенск
290	50:29:0010317:133	г.о. Воскресенск
291	50:29:0010317:182	г.о. Воскресенск
292	50:29:0010317:197	г.о. Воскресенск
293	50:23:0000000	г.о. Воскресенск
294	50:29:0010206	г.о. Воскресенск
295	50:29:0010317	г.о. Воскресенск
296	50:29:0010314	г.о. Воскресенск
297	50:29:0010313	г.о. Воскресенск
298	50:29:0010311	г.о. Воскресенск
299	50:29:0010312	г.о. Воскресенск
300	50:29:0010306	г.о. Воскресенск
301	50:29:0010305	г.о. Воскресенск
302	50:29:0010328	г.о. Воскресенск
303	50:29:0010302	г.о. Воскресенск

304	50:29:0010301	г.о. Воскресенск
305	50:29:0010303	г.о. Воскресенск
306	50:29:0010330	г.о. Воскресенск
307	50:29:0030108	г.о. Воскресенск
308	50:29:0030107	г.о. Воскресенск
309	50:29:0030106	г.о. Воскресенск
310	50:29:0030105	г.о. Воскресенск
311	50:29:0030104	г.о. Воскресенск
312	50:29:0030103	г.о. Воскресенск
313	50:29:0030111	г.о. Воскресенск
314	50:29:0030102	г.о. Воскресенск
315	50:29:0030101	г.о. Воскресенск
316	50:23:0030401	Раменский г.о.
317	50:23:0030442	Раменский г.о.
318	50:23:0030345	Раменский г.о.
319	50:29:0000000	г.о. Воскресенск

ОПИСАНИЕ МЕСТОПОЛОЖЕНИЯ ГРАНИЦ

Публичный сервитут в целях размещения существующего объекта электросетевого хозяйства
«ЛЭП 110 кВ "Бронницы-Старт" с отпайкой на подстанцию 110 кВ "Фаустово" №168»

(наименование объекта, местоположение границ которого описано (далее - объект))

Раздел 1

Сведения об объекте

№ п/п	Характеристики объекта	Описание характеристик
1	2	3
1.	Местоположение объекта	Московская область, городской округ Воскресенск, Раменский городской округ
2.	Площадь объекта +/- величина погрешности определения площади (Р +/- Дельта Р)	636 934 кв.м. ±280 кв.
3.	Иные характеристики объекта	Публичный сервитут в целях размещения существующего объекта электросетевого хозяйства ЛЭП 110 кВ "Бронницы-Старт" с отпайкой на подстанцию 110 кВ "Фаустово" №168 «» сроком действия 49 лет в интересах Публичного акционерного общества «Россети Московский регион»

Раздел 2

Сведения о местоположении границ объекта

1. Система координат МСК-50, зона 1

2. Сведения о характерных точках границ объекта

Обозначение характерных точек границ	Координаты, м		Метод определения координат характерной точки	Средняя квадратическая погрешность положения характерной точки (Mt), м	Описание обозначения точки на местности (при наличии)
	X	Y			
1	2	3	4	5	6
-	-	-	-	-	

3. Сведения о характерных точках части (частей) границы объекта

Обозначение характерных точек части границы	Координаты, м		Метод определения координат характерной точки	Средняя квадратическая погрешность положения характерной точки (Mt), м	Описание обозначения точки на местности (при наличии)
	X	Y			
1	2	3	4	5	6
Часть 1					
1	443249.68	1432443.17	Аналитический метод	0.10	-
2	443224.11	1432482.62	Аналитический метод	0.10	-
3	443221.88	1432480.88	Аналитический метод	0.10	-
4	443149.48	1432578.11	Аналитический метод	0.10	-
5	443146.34	1432572.48	Аналитический метод	0.10	-
6	443113.60	1432547.60	Аналитический метод	0.10	-
7	443213.05	1432415.93	Аналитический метод	0.10	-
1	443249.68	1432443.17	Аналитический метод	0.10	-
1	443249.68	1432443.17	Аналитический метод	0.10	-
Часть 2					
8	443071.60	1432603.20	Аналитический метод	0.10	-
9	443083.39	1432610.04	Аналитический метод	0.10	-
10	443099.36	1432619.31	Аналитический метод	0.10	-
11	443112.91	1432627.20	Аналитический метод	0.10	-
12	443097.64	1432647.71	Аналитический метод	0.10	-
13	442993.85	1432786.64	Аналитический метод	0.10	-
14	442977.73	1432778.33	Аналитический метод	0.10	-

3. Сведения о характерных точках части (частей) границы объекта					
Обозначение характерных точек части границы	Координаты, м		Метод определения координат характерной точки	Средняя квадратическая погрешность положения характерной точки (Mt), м	Описание обозначения точки на местности (при наличии)
	X	Y			
1	2	3	4	5	6
15	442965.13	1432771.84	Аналитический метод	0.10	-
16	442960.65	1432769.54	Аналитический метод	0.10	-
17	442956.02	1432767.16	Аналитический метод	0.10	-
18	442971.70	1432736.73	Аналитический метод	0.10	-
19	443058.92	1432619.98	Аналитический метод	0.10	-
8	443071.60	1432603.20	Аналитический метод	0.10	-
Часть 3					
20	442982.91	1432801.28	Аналитический метод	0.10	-
21	442947.82	1432848.25	Аналитический метод	0.10	-
22	442798.30	1433047.62	Аналитический метод	0.10	-
23	442651.88	1433244.65	Аналитический метод	0.10	-
24	442563.57	1433511.41	Аналитический метод	0.10	-
25	442491.83	1433728.41	Аналитический метод	0.10	-
26	442466.84	1433696.36	Аналитический метод	0.10	-
27	442470.58	1433681.52	Аналитический метод	0.10	-
28	442474.88	1433664.25	Аналитический метод	0.10	-
29	442483.58	1433635.06	Аналитический метод	0.10	-
30	442498.69	1433587.33	Аналитический метод	0.10	-
31	442513.43	1433539.63	Аналитический метод	0.10	-
32	442532.40	1433483.70	Аналитический метод	0.10	-
33	442543.67	1433444.13	Аналитический метод	0.10	-
34	442549.66	1433423.46	Аналитический метод	0.10	-
35	442551.21	1433423.98	Аналитический метод	0.10	-
36	442554.45	1433425.08	Аналитический метод	0.10	-
37	442554.70	1433424.33	Аналитический метод	0.10	-
38	442560.10	1433407.95	Аналитический метод	0.10	-

3. Сведения о характерных точках части (частей) границы объекта					
Обозначение характерных точек части границы	Координаты, м		Метод определения координат характерной точки	Средняя квадратическая погрешность положения характерной точки (Mt), м	Описание обозначения точки на местности (при наличии)
	X	Y			
1	2	3	4	5	6
38	442560.10	1433407.95	Аналитический метод	0.10	-
39	442554.74	1433406.36	Аналитический метод	0.10	-
40	442561.78	1433382.29	Аналитический метод	0.10	-
41	442570.24	1433353.69	Аналитический метод	0.10	-
42	442577.61	1433329.68	Аналитический метод	0.10	-
43	442583.02	1433312.85	Аналитический метод	0.10	-
44	442590.95	1433289.58	Аналитический метод	0.10	-
45	442597.96	1433270.26	Аналитический метод	0.10	-
46	442603.76	1433254.89	Аналитический метод	0.10	-
47	442605.78	1433250.11	Аналитический метод	0.10	-
48	442605.75	1433250.10	Аналитический метод	0.10	-
49	442614.51	1433230.14	Аналитический метод	0.10	-
50	442624.20	1433209.59	Аналитический метод	0.10	-
51	442634.18	1433190.59	Аналитический метод	0.10	-
52	442641.95	1433177.16	Аналитический метод	0.10	-
53	442759.59	1433019.88	Аналитический метод	0.10	-
54	442788.08	1432981.90	Аналитический метод	0.10	-
55	442897.01	1432853.56	Аналитический метод	0.10	-
56	442894.43	1432873.51	Аналитический метод	0.10	-
57	442920.54	1432841.87	Аналитический метод	0.10	-
58	442940.01	1432812.50	Аналитический метод	0.10	-
59	442952.84	1432785.79	Аналитический метод	0.10	-
60	442954.18	1432786.47	Аналитический метод	0.10	-
61	442967.25	1432793.21	Аналитический метод	0.10	-
20	442982.91	1432801.28	Аналитический метод	0.10	-
Часть 4					
62	442452.53	1433759.68	Аналитический метод	0.10	-

3. Сведения о характерных точках части (частей) границы объекта

Обозначение характерных точек части границы	Координаты, м		Метод определения координат характерной точки	Средняя квадратическая погрешность положения характерной точки (Mt), м	Описание обозначения точки на местности (при наличии)
	X	Y			
1	2	3	4	5	6
63	442454.22	1433761.78	Аналитический метод	0.10	-
64	442470.62	1433782.16	Аналитический метод	0.10	-
65	442473.03	1433785.06	Аналитический метод	0.10	-
66	442414.35	1433959.67	Аналитический метод	0.10	-
67	442250.82	1434163.75	Аналитический метод	0.10	-
68	442244.92	1434171.12	Аналитический метод	0.10	-
69	442244.62	1434171.49	Аналитический метод	0.10	-
70	442244.59	1434247.03	Аналитический метод	0.10	-
71	442119.56	1434423.31	Аналитический метод	0.10	-
72	441992.50	1434604.71	Аналитический метод	0.10	-
73	441790.57	1434781.71	Аналитический метод	0.10	-
74	441649.07	1435015.55	Аналитический метод	0.10	-
75	441502.32	1435259.86	Аналитический метод	0.10	-
76	441363.49	1435489.44	Аналитический метод	0.10	-
77	441214.89	1435738.90	Аналитический метод	0.10	-
78	441190.52	1435753.43	Аналитический метод	0.10	-
79	441185.49	1435756.43	Аналитический метод	0.10	-
80	441171.67	1435764.67	Аналитический метод	0.10	-
81	441171.60	1435764.56	Аналитический метод	0.10	-
82	441170.59	1435765.12	Аналитический метод	0.10	-
83	441159.35	1435744.22	Аналитический метод	0.10	-
84	441155.66	1435737.70	Аналитический метод	0.10	-
85	441154.95	1435736.44	Аналитический метод	0.10	-
86	441147.27	1435722.68	Аналитический метод	0.10	-
87	441159.99	1435715.11	Аналитический метод	0.10	-

3. Сведения о характерных точках части (частей) границы объекта					
Обозначение характерных точек части границы	Координаты, м		Метод определения координат характерной точки	Средняя квадратическая погрешность положения характерной точки (Mt), м	Описание обозначения точки на местности (при наличии)
	X	Y			
1	2	3	4	5	6
88	441164.91	1435712.19	Аналитический метод	0.10	-
89	441179.62	1435703.45	Аналитический метод	0.10	-
90	441322.51	1435465.06	Аналитический метод	0.10	-
91	441461.34	1435235.48	Аналитический метод	0.10	-
92	441608.10	1434991.17	Аналитический метод	0.10	-
93	441752.70	1434750.25	Аналитический метод	0.10	-
94	441925.78	1434598.39	Аналитический метод	0.10	-
95	441931.44	1434596.49	Аналитический метод	0.10	-
96	441936.54	1434594.21	Аналитический метод	0.10	-
97	441941.23	1434591.91	Аналитический метод	0.10	-
98	441945.40	1434589.56	Аналитический метод	0.10	-
99	441948.57	1434587.47	Аналитический метод	0.10	-
100	441952.22	1434584.76	Аналитический метод	0.10	-
101	441955.40	1434582.44	Аналитический метод	0.10	-
102	441958.46	1434579.39	Аналитический метод	0.10	-
103	441961.25	1434576.14	Аналитический метод	0.10	-
104	441964.36	1434572.23	Аналитический метод	0.10	-
105	441967.11	1434568.60	Аналитический метод	0.10	-
106	441969.06	1434565.33	Аналитический метод	0.10	-
107	441972.08	1434560.01	Аналитический метод	0.10	-
108	441976.88	1434550.10	Аналитический метод	0.10	-
109	441986.67	1434528.76	Аналитический метод	0.10	-
110	442026.17	1434472.90	Аналитический метод	0.10	-
111	442029.82	1434467.73	Аналитический метод	0.10	-

3. Сведения о характерных точках части (частей) границы объекта					
Обозначение характерных точек части границы	Координаты, м		Метод определения координат характерной точки	Средняя квадратическая погрешность положения характерной точки (Mt), м	Описание обозначения точки на местности (при наличии)
	X	Y			
1	2	3	4	5	6
112	442080.19	1434396.47	Аналитический метод	0.10	-
113	442109.00	1434355.63	Аналитический метод	0.10	-
114	442114.92	1434347.27	Аналитический метод	0.10	-
115	442196.11	1434232.17	Аналитический метод	0.10	-
116	442196.21	1434182.76	Аналитический метод	0.10	-
117	442213.08	1434160.40	Аналитический метод	0.10	-
118	442241.06	1434122.76	Аналитический метод	0.10	-
119	442252.04	1434106.95	Аналитический метод	0.10	-
120	442261.20	1434093.79	Аналитический метод	0.10	-
121	442277.45	1434070.23	Аналитический метод	0.10	-
122	442309.83	1434023.13	Аналитический метод	0.10	-
123	442314.90	1434026.51	Аналитический метод	0.10	-
124	442316.02	1434027.27	Аналитический метод	0.10	-
125	442348.77	1433980.42	Аналитический метод	0.10	-
126	442369.91	1433951.14	Аналитический метод	0.10	-
127	442382.02	1433937.74	Аналитический метод	0.10	-
128	442394.92	1433927.48	Аналитический метод	0.10	-
129	442403.85	1433920.33	Аналитический метод	0.10	-
130	442413.06	1433911.23	Аналитический метод	0.10	-
131	442421.65	1433900.41	Аналитический метод	0.10	-
132	442427.09	1433891.78	Аналитический метод	0.10	-
133	442432.59	1433881.21	Аналитический метод	0.10	-
134	442438.40	1433868.01	Аналитический метод	0.10	-
135	442445.34	1433850.58	Аналитический метод	0.10	-

3. Сведения о характерных точках части (частей) границы объекта					
Обозначение характерных точек части границы	Координаты, м		Метод определения координат характерной точки	Средняя квадратическая погрешность положения характерной точки (Mt), м	Описание обозначения точки на местности (при наличии)
	X	Y			
1	2	3	4	5	6
136	442446.29	1433847.97	Аналитический метод	0.10	-
137	442446.71	1433846.80	Аналитический метод	0.10	-
138	442450.08	1433835.71	Аналитический метод	0.10	-
139	442452.50	1433824.91	Аналитический метод	0.10	-
140	442455.18	1433808.51	Аналитический метод	0.10	-
141	442455.58	1433801.08	Аналитический метод	0.10	-
142	442453.99	1433786.79	Аналитический метод	0.10	-
143	442452.42	1433769.01	Аналитический метод	0.10	-
144	442450.89	1433768.52	Аналитический метод	0.10	-
145	442447.95	1433767.22	Аналитический метод	0.10	-
146	442448.80	1433764.56	Аналитический метод	0.10	-
147	442451.95	1433765.18	Аналитический метод	0.10	-
148	442452.39	1433765.32	Аналитический метод	0.10	-
62	442452.53	1433759.68	Аналитический метод	0.10	-
Часть 5					
149	442254.58	1434081.80	Аналитический метод	0.10	-
150	442251.13	1434086.82	Аналитический метод	0.10	-
151	442241.98	1434099.96	Аналитический метод	0.10	-
152	442231.11	1434115.61	Аналитический метод	0.10	-
153	442204.13	1434153.69	Аналитический метод	0.10	-
154	442201.02	1434156.19	Аналитический метод	0.10	-
155	442199.12	1434154.54	Аналитический метод	0.10	-
156	442197.48	1434153.32	Аналитический метод	0.10	-
149	442254.58	1434081.80	Аналитический метод	0.10	-

3. Сведения о характерных точках части (частей) границы объекта					
Обозначение характерных точек части границы	Координаты, м		Метод определения координат характерной точки	Средняя квадратическая погрешность положения характерной точки (Mt), м	Описание обозначения точки на местности (при наличии)
	X	Y			
1	2	3	4	5	6
Часть 6					
157	441132.32	1435731.57	Аналитический метод	0.10	-
158	441136.53	1435739.38	Аналитический метод	0.10	-
159	441134.65	1435740.41	Аналитический метод	0.10	-
160	441149.76	1435767.78	Аналитический метод	0.10	-
161	441150.19	1435768.47	Аналитический метод	0.10	-
162	441154.45	1435774.92	Аналитический метод	0.10	-
163	440979.98	1435878.86	Аналитический метод	0.10	-
164	440891.64	1436010.61	Аналитический метод	0.10	-
165	440729.30	1436255.36	Аналитический метод	0.10	-
166	440552.00	1436522.38	Аналитический метод	0.10	-
167	440405.86	1436742.37	Аналитический метод	0.10	-
168	440207.02	1437040.69	Аналитический метод	0.10	-
169	440065.12	1437254.80	Аналитический метод	0.10	-
170	439904.90	1437496.38	Аналитический метод	0.10	-
171	439741.46	1437742.25	Аналитический метод	0.10	-
172	439574.00	1437995.41	Аналитический метод	0.10	-
173	439436.12	1438200.79	Аналитический метод	0.10	-
174	439271.21	1438449.43	Аналитический метод	0.10	-
175	439122.95	1438671.85	Аналитический метод	0.10	-
176	439017.17	1438880.79	Аналитический метод	0.10	-
177	438911.42	1439091.03	Аналитический метод	0.10	-
178	438870.33	1439177.91	Аналитический метод	0.10	-
179	438866.66	1439185.66	Аналитический метод	0.10	-

3. Сведения о характерных точках части (частей) границы объекта					
Обозначение характерных точек части границы	Координаты, м		Метод определения координат характерной точки	Средняя квадратическая погрешность положения характерной точки (Mt), м	Описание обозначения точки на местности (при наличии)
	X	Y			
1	2	3	4	5	6
180	438814.17	1439296.65	Аналитический метод	0.10	-
181	438810.72	1439303.95	Аналитический метод	0.10	-
182	438815.30	1439306.40	Аналитический метод	0.10	-
183	438840.21	1439319.70	Аналитический метод	0.10	-
184	438818.01	1439361.05	Аналитический метод	0.10	-
185	438750.29	1439323.47	Аналитический метод	0.10	-
186	438755.15	1439313.06	Аналитический метод	0.10	-
187	438758.67	1439305.51	Аналитический метод	0.10	-
188	438771.70	1439277.64	Аналитический метод	0.10	-
189	438774.95	1439270.67	Аналитический метод	0.10	-
190	438868.98	1439069.31	Аналитический метод	0.10	-
191	438974.72	1438859.07	Аналитический метод	0.10	-
192	438997.04	1438814.50	Аналитический метод	0.10	-
193	439007.67	1438793.25	Аналитический метод	0.10	-
194	439054.73	1438699.26	Аналитический метод	0.10	-
195	439069.49	1438669.79	Аналитический метод	0.10	-
196	439080.82	1438647.14	Аналитический метод	0.10	-
197	439176.02	1438505.59	Аналитический метод	0.10	-
198	439187.48	1438488.54	Аналитический метод	0.10	-
199	439231.24	1438423.49	Аналитический метод	0.10	-
200	439351.78	1438241.74	Аналитический метод	0.10	-
201	439369.18	1438215.52	Аналитический метод	0.10	-
202	439396.16	1438174.84	Аналитический метод	0.10	-
203	439534.03	1437969.45	Аналитический метод	0.10	-

3. Сведения о характерных точках части (частей) границы объекта					
Обозначение характерных точек части границы	Координаты, м		Метод определения координат характерной точки	Средняя квадратическая погрешность положения характерной точки (Mt), м	Описание обозначения точки на местности (при наличии)
	X	Y			
1	2	3	4	5	6
204	439701.48	1437716.29	Аналитический метод	0.10	-
205	439756.66	1437633.32	Аналитический метод	0.10	-
206	439809.47	1437553.83	Аналитический метод	0.10	-
207	439864.94	1437470.42	Аналитический метод	0.10	-
208	440025.14	1437228.84	Аналитический метод	0.10	-
209	440167.05	1437014.74	Аналитический метод	0.10	-
210	440365.89	1436716.41	Аналитический метод	0.10	-
211	440512.02	1436496.42	Аналитический метод	0.10	-
212	440689.32	1436229.41	Аналитический метод	0.10	-
213	440851.67	1435984.66	Аналитический метод	0.10	-
214	440946.59	1435842.03	Аналитический метод	0.10	-
157	441132.32	1435731.57	Аналитический метод	0.10	-
Часть 7					
215	439542.48	1439635.13	Аналитический метод	0.10	-
216	439550.98	1439663.06	Аналитический метод	0.10	-
217	439586.30	1439680.53	Аналитический метод	0.10	-
218	439586.94	1439753.54	Аналитический метод	0.10	-
219	439536.78	1439754.31	Аналитический метод	0.10	-
220	439538.67	1439709.99	Аналитический метод	0.10	-
221	439520.60	1439700.78	Аналитический метод	0.10	-
222	439514.62	1439705.12	Аналитический метод	0.10	-
223	439443.32	1439848.78	Аналитический метод	0.10	-
224	439436.91	1439861.84	Аналитический метод	0.10	-
225	439433.30	1439869.21	Аналитический метод	0.10	-

3. Сведения о характерных точках части (частей) границы объекта					
Обозначение характерных точек части границы	Координаты, м		Метод определения координат характерной точки	Средняя квадратическая погрешность положения характерной точки (Mt), м	Описание обозначения точки на местности (при наличии)
	X	Y			
1	2	3	4	5	6
226	439428.95	1439878.07	Аналитический метод	0.10	-
227	439398.00	1439941.28	Аналитический метод	0.10	-
228	439267.44	1440208.89	Аналитический метод	0.10	-
229	439256.87	1440230.57	Аналитический метод	0.10	-
230	439199.44	1440348.31	Аналитический метод	0.10	-
231	439196.53	1440354.28	Аналитический метод	0.10	-
232	439160.56	1440428.02	Аналитический метод	0.10	-
233	439131.75	1440487.10	Аналитический метод	0.10	-
234	439063.23	1440615.96	Аналитический метод	0.10	-
235	439032.73	1440673.33	Аналитический метод	0.10	-
236	438983.32	1440766.25	Аналитический метод	0.10	-
237	438859.03	1441046.60	Аналитический метод	0.10	-
238	438840.53	1441084.33	Аналитический метод	0.10	-
239	438762.06	1441244.28	Аналитический метод	0.10	-
240	438669.23	1441433.35	Аналитический метод	0.10	-
241	438642.98	1441487.21	Аналитический метод	0.10	-
242	438572.49	1441631.97	Аналитический метод	0.10	-
243	438568.29	1441640.76	Аналитический метод	0.10	-
244	438478.62	1441828.12	Аналитический метод	0.10	-
245	438476.59	1441831.80	Аналитический метод	0.10	-
246	438374.24	1442016.84	Аналитический метод	0.10	-
247	438372.73	1442019.57	Аналитический метод	0.10	-
248	438400.53	1442082.23	Аналитический метод	0.10	-
249	438470.54	1442239.98	Аналитический метод	0.10	-

3. Сведения о характерных точках части (частей) границы объекта					
Обозначение характерных точек части границы	Координаты, м		Метод определения координат характерной точки	Средняя квадратическая погрешность положения характерной точки (Mt), м	Описание обозначения точки на местности (при наличии)
	X	Y			
1	2	3	4	5	6
250	438560.67	1442448.45	Аналитический метод	0.10	-
251	438654.21	1442665.82	Аналитический метод	0.10	-
252	438747.42	1442879.70	Аналитический метод	0.10	-
253	438840.07	1443093.44	Аналитический метод	0.10	-
254	438928.00	1443297.59	Аналитический метод	0.10	-
255	439094.20	1443232.80	Аналитический метод	0.10	-
256	439305.90	1443193.21	Аналитический метод	0.10	-
257	439518.73	1443152.94	Аналитический метод	0.10	-
258	439551.60	1443148.46	Аналитический метод	0.10	-
259	439557.31	1443147.69	Аналитический метод	0.10	-
260	439563.80	1443146.80	Аналитический метод	0.10	-
261	439565.65	1443196.27	Аналитический метод	0.10	-
262	439559.68	1443197.10	Аналитический метод	0.10	-
263	439553.70	1443197.92	Аналитический метод	0.10	-
264	439524.28	1443201.98	Аналитический метод	0.10	-
265	439314.90	1443241.59	Аналитический метод	0.10	-
266	439107.49	1443280.38	Аналитический метод	0.10	-
267	438905.19	1443357.84	Аналитический метод	0.10	-
268	438796.94	1443112.18	Аналитический метод	0.10	-
269	438704.29	1442898.44	Аналитический метод	0.10	-
270	438611.09	1442684.56	Аналитический метод	0.10	-
271	438517.54	1442467.20	Аналитический метод	0.10	-
272	438427.41	1442258.72	Аналитический метод	0.10	-
273	438374.75	1442135.24	Аналитический метод	0.10	-

3. Сведения о характерных точках части (частей) границы объекта					
Обозначение характерных точек части границы	Координаты, м		Метод определения координат характерной точки	Средняя квадратическая погрешность положения характерной точки (Mt), м	Описание обозначения точки на местности (при наличии)
	X	Y			
1	2	3	4	5	6
274	438339.31	1442052.14	Аналитический метод	0.10	-
275	438325.66	1442052.10	Аналитический метод	0.10	-
276	438314.88	1442025.60	Аналитический метод	0.10	-
277	438334.45	1441989.45	Аналитический метод	0.10	-
278	438432.04	1441809.07	Аналитический метод	0.10	-
279	438434.08	1441805.30	Аналитический метод	0.10	-
280	438529.84	1441610.66	Аналитический метод	0.10	-
281	438576.92	1441514.01	Аналитический метод	0.10	-
282	438626.57	1441412.05	Аналитический метод	0.10	-
283	438719.40	1441222.97	Аналитический метод	0.10	-
284	438792.42	1441074.16	Аналитический метод	0.10	-
285	438816.04	1441026.00	Аналитический метод	0.10	-
286	438940.60	1440745.04	Аналитический метод	0.10	-
287	438982.02	1440667.14	Аналитический метод	0.10	-
288	439089.36	1440465.26	Аналитический метод	0.10	-
289	439148.88	1440343.22	Аналитический метод	0.10	-
290	439151.94	1440336.94	Аналитический метод	0.10	-
291	439210.60	1440216.69	Аналитический метод	0.10	-
292	439225.06	1440187.04	Аналитический метод	0.10	-
293	439355.62	1439919.43	Аналитический метод	0.10	-
294	439371.87	1439886.25	Аналитический метод	0.10	-
295	439377.45	1439874.87	Аналитический метод	0.10	-
296	439381.05	1439867.49	Аналитический метод	0.10	-
297	439388.10	1439853.10	Аналитический метод	0.10	-

3. Сведения о характерных точках части (частей) границы объекта					
Обозначение характерных точек части границы	Координаты, м		Метод определения координат характерной точки	Средняя квадратическая погрешность положения характерной точки (Mt), м	Описание обозначения точки на местности (при наличии)
	X	Y			
1	2	3	4	5	6
298	439400.62	1439827.56	Аналитический метод	0.10	-
299	439439.22	1439748.33	Аналитический метод	0.10	-
300	439473.27	1439678.54	Аналитический метод	0.10	-
301	439459.43	1439671.55	Аналитический метод	0.10	-
302	439330.63	1439606.57	Аналитический метод	0.10	-
303	439220.81	1439554.17	Аналитический метод	0.10	-
304	439135.08	1439513.27	Аналитический метод	0.10	-
305	438913.36	1439413.96	Аналитический метод	0.10	-
306	438878.88	1439394.83	Аналитический метод	0.10	-
307	438889.70	1439374.27	Аналитический метод	0.10	-
308	438901.15	1439352.21	Аналитический метод	0.10	-
309	438934.69	1439370.10	Аналитический метод	0.10	-
310	438939.41	1439372.25	Аналитический метод	0.10	-
311	439154.33	1439469.66	Аналитический метод	0.10	-
312	439349.88	1439562.95	Аналитический метод	0.10	-
313	439483.20	1439629.06	Аналитический метод	0.10	-
314	439510.51	1439642.61	Аналитический метод	0.10	-
215	439542.48	1439635.13	Аналитический метод	0.10	-

Схема расположения границ публичного сервитута
"ЛЭП 110 кВ "Бронницы-Старт" с отпайкой на подстанцию 110 кВ "Фаустово" №168


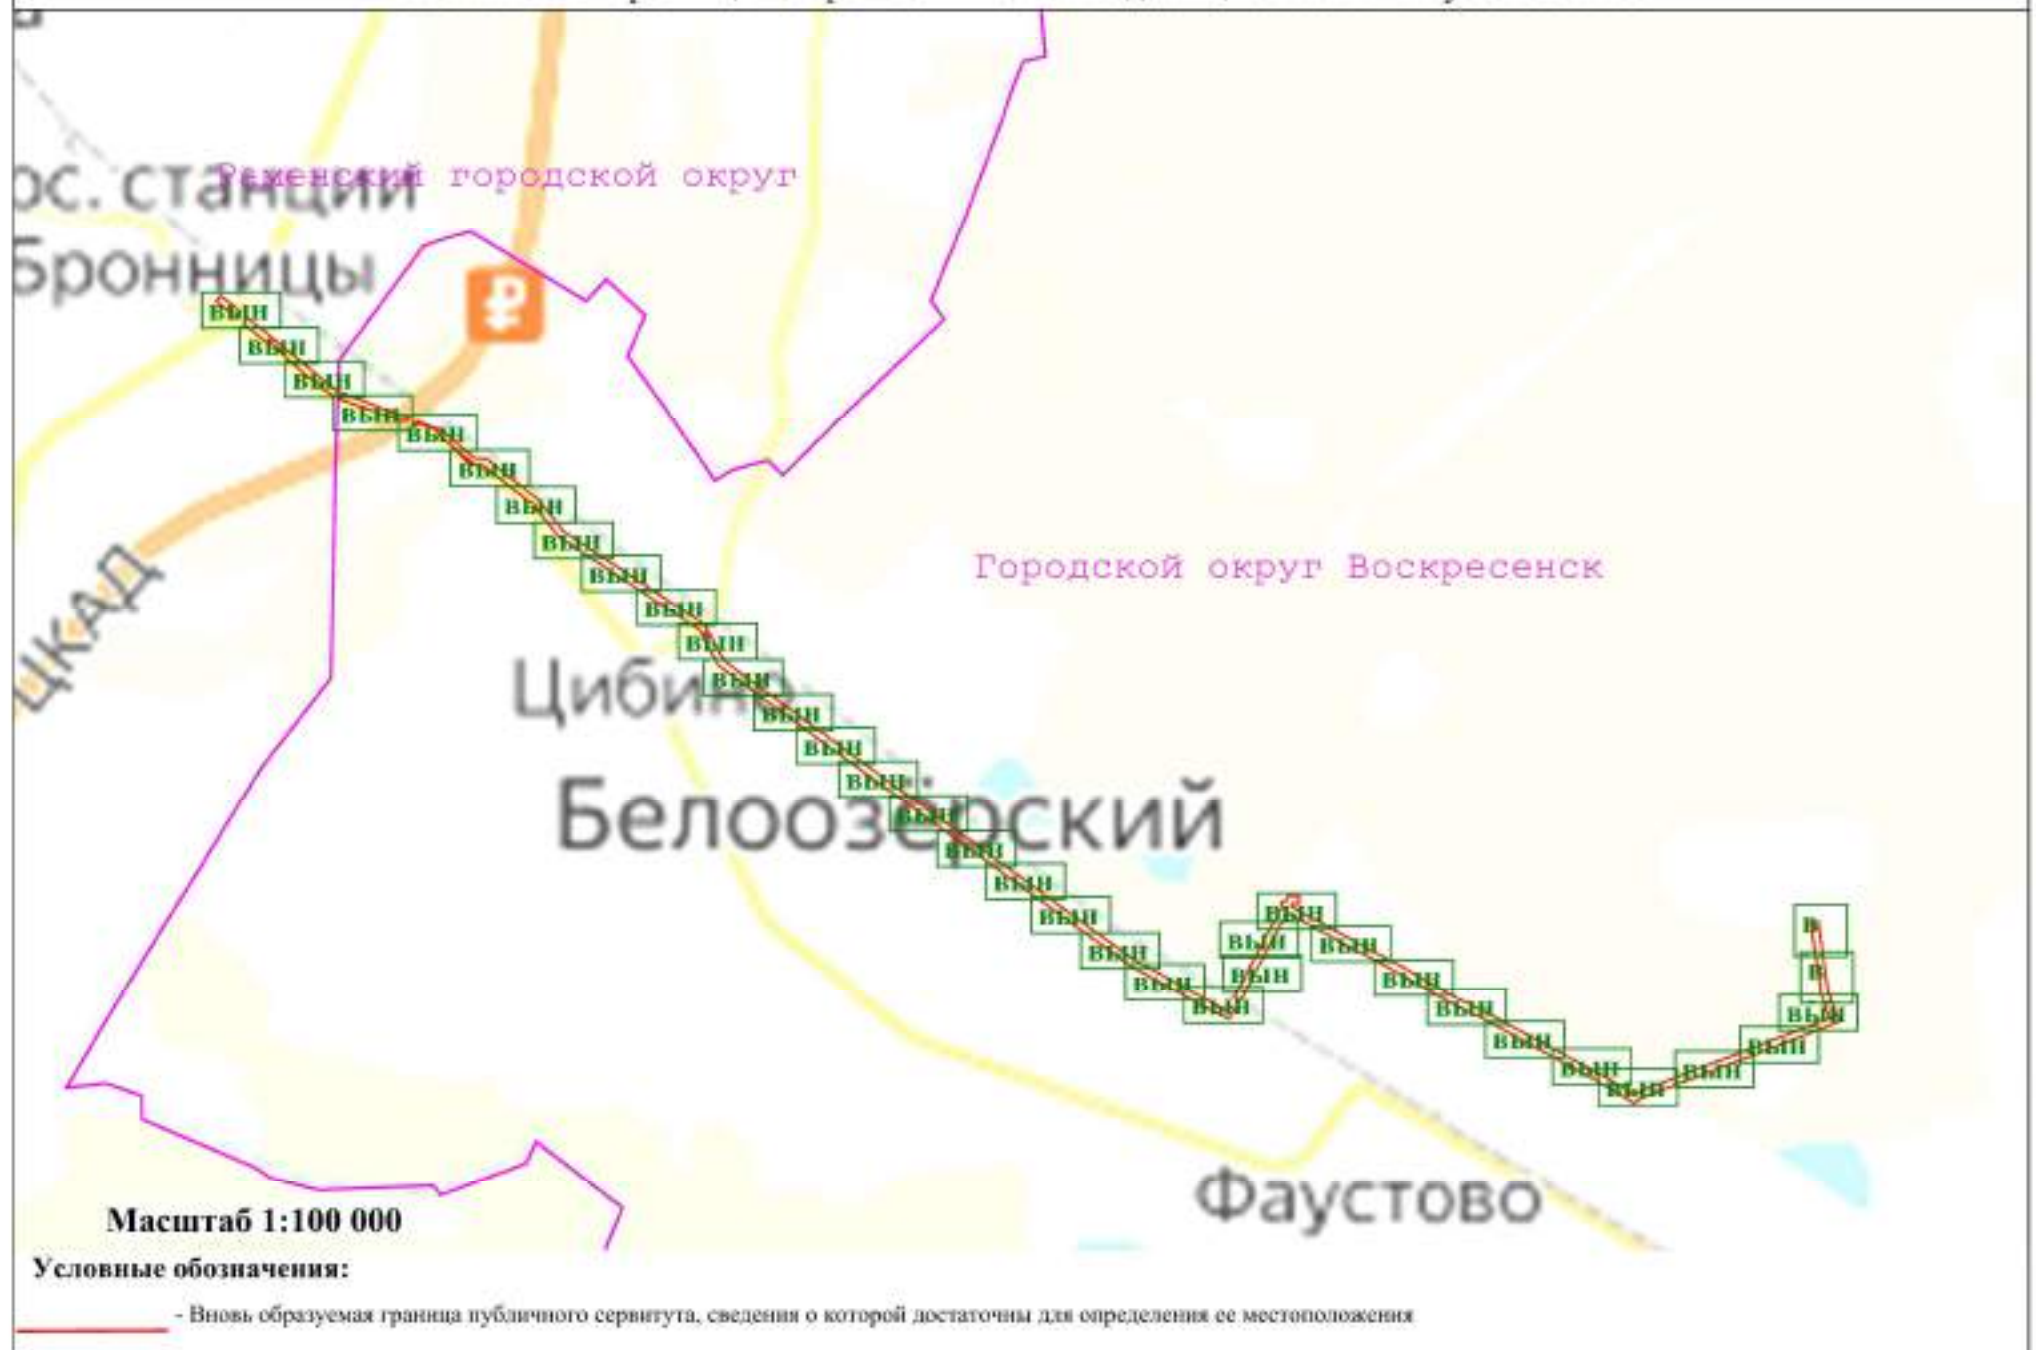


Схема расположения границ публичного сервитута "ЛЭП 110 кВ "Бронницы-Старт" с отпайкой на подстанцию 110 кВ "Фаустово" №168

выноска 1

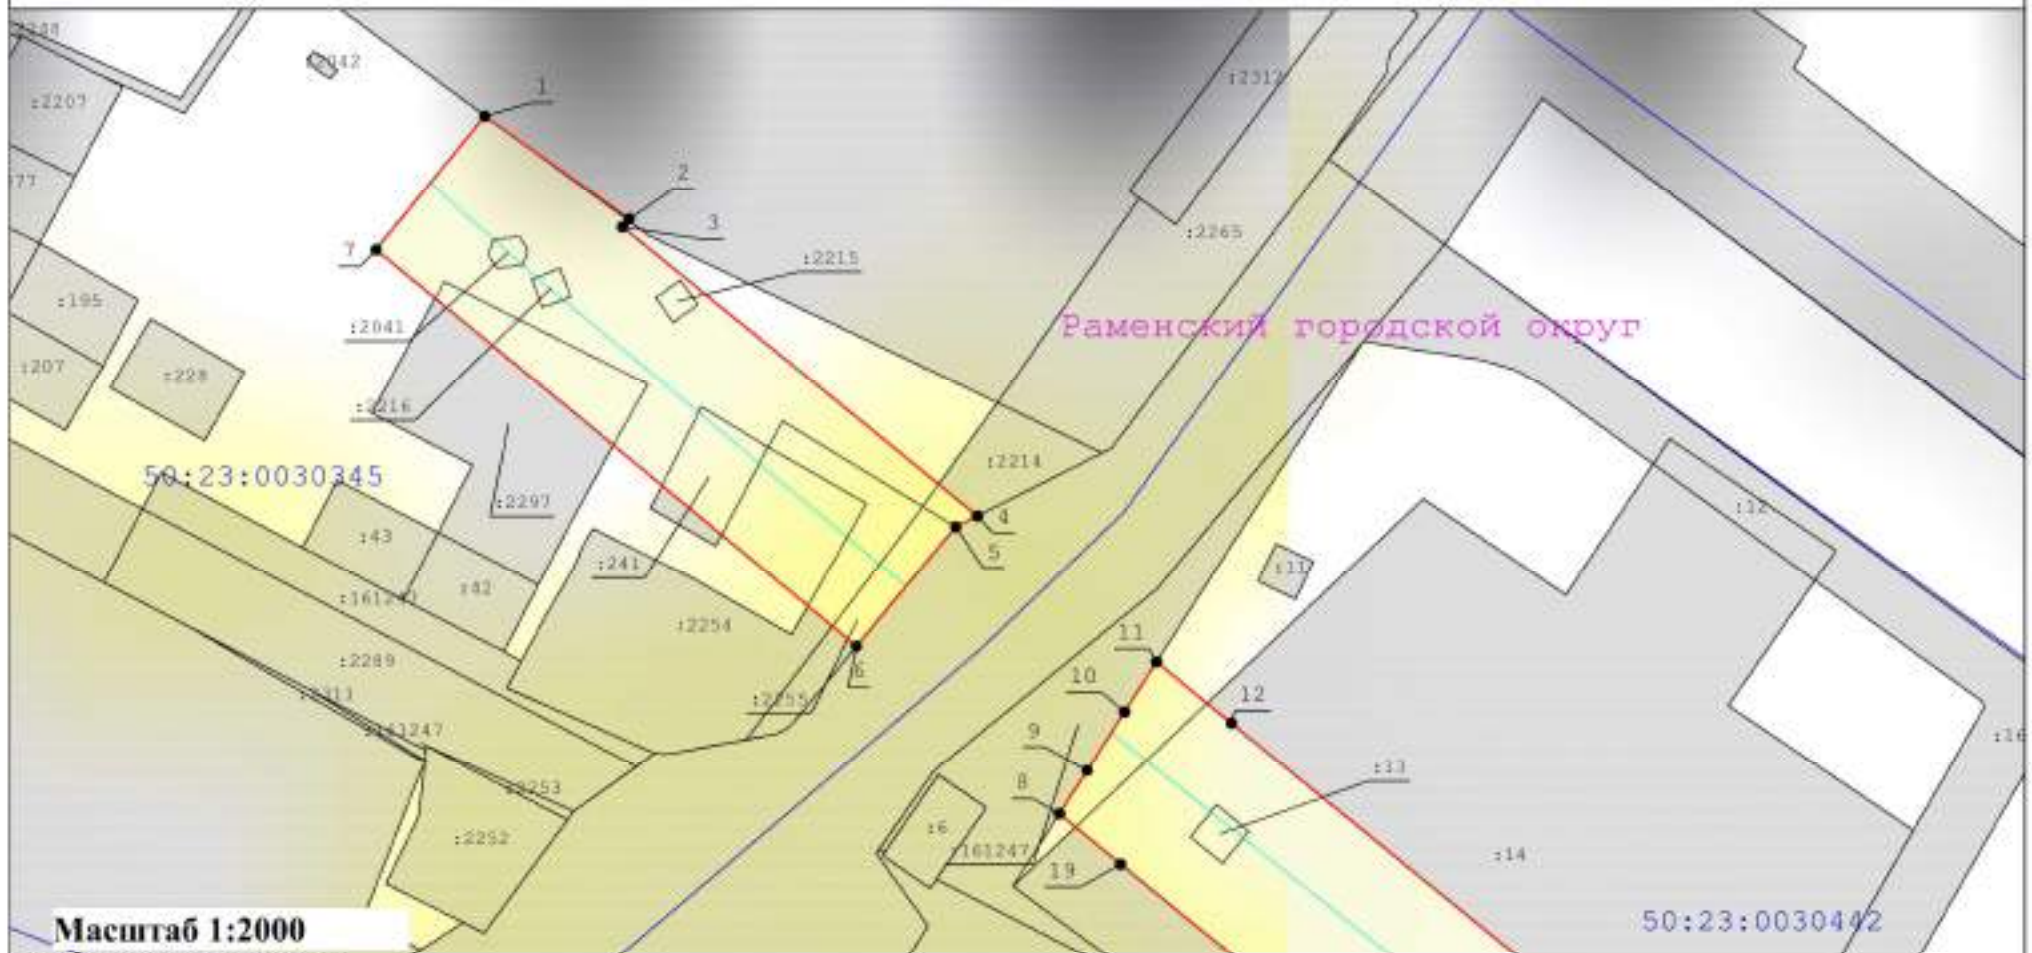

Масштаб 1:2000

Условные обозначения:

- | | | | |
|--|--|--|--|
| | - вновь образуемая граница публичного сервитута, сведения о которой достаточны для определения ее местоположения | | - Ось линии электропередачи |
| | - Граница кадастрового квартала | | - Характерная точка границы, сведения о которой позволяют однозначно определить ее положение на местности |
| | - Граница охранной зоны линии электропередачи | | - Существующая часть границы, имеющиеся в ЕГРН сведения о которой достаточны для определения ее местоположения |
| | | | - Кадастровый номер земельного участка |
| | | | - Номер характерной точки границы публичного сервитута |
| | | | - Номер кадастрового квартала |

Схема расположения границ публичного сервитута "ЛЭП 110 кВ "Бронницы-Старт" с отпайкой на подстанцию 110 кВ "Фаустово" №168

выноска 2



Масштаб 1:2000

Условные обозначения:

- | | | | | | | | | | |
|--|--|--|---------------------------------|--|---|--|---|--|---|
| | - вновь образуемая граница публичного сервитута, сведения о которой достаточны для определения ее местоположения | | - Граница кадастрового квартала | | - Ось линии электропередачи | | - Характерная точка границы, сведения о которой позволяют однозначно определить ее положение на местности | | - Граница охранной зоны линии электропередачи |
| | - Граница кадастрового квартала | | - Ось линии электропередачи | | - Характерная точка границы, сведения о которой позволяют однозначно определить ее положение на местности | | - Граница охранной зоны линии электропередачи | | |

: 33

- Кадастровый номер земельного участка

40


- Существующая часть границы, имеющиеся в ЕГРН сведения о которой достаточны для определения ее местоположения

- Номер характерной точки границы публичного сервитута

- Номер кадастрового квартала

Схема расположения границ публичного сервитута "ЛЭП 110 кВ "Бронницы-Старт" с отпайкой на подстанцию 110 кВ "Фаустово" №168

выноски 3

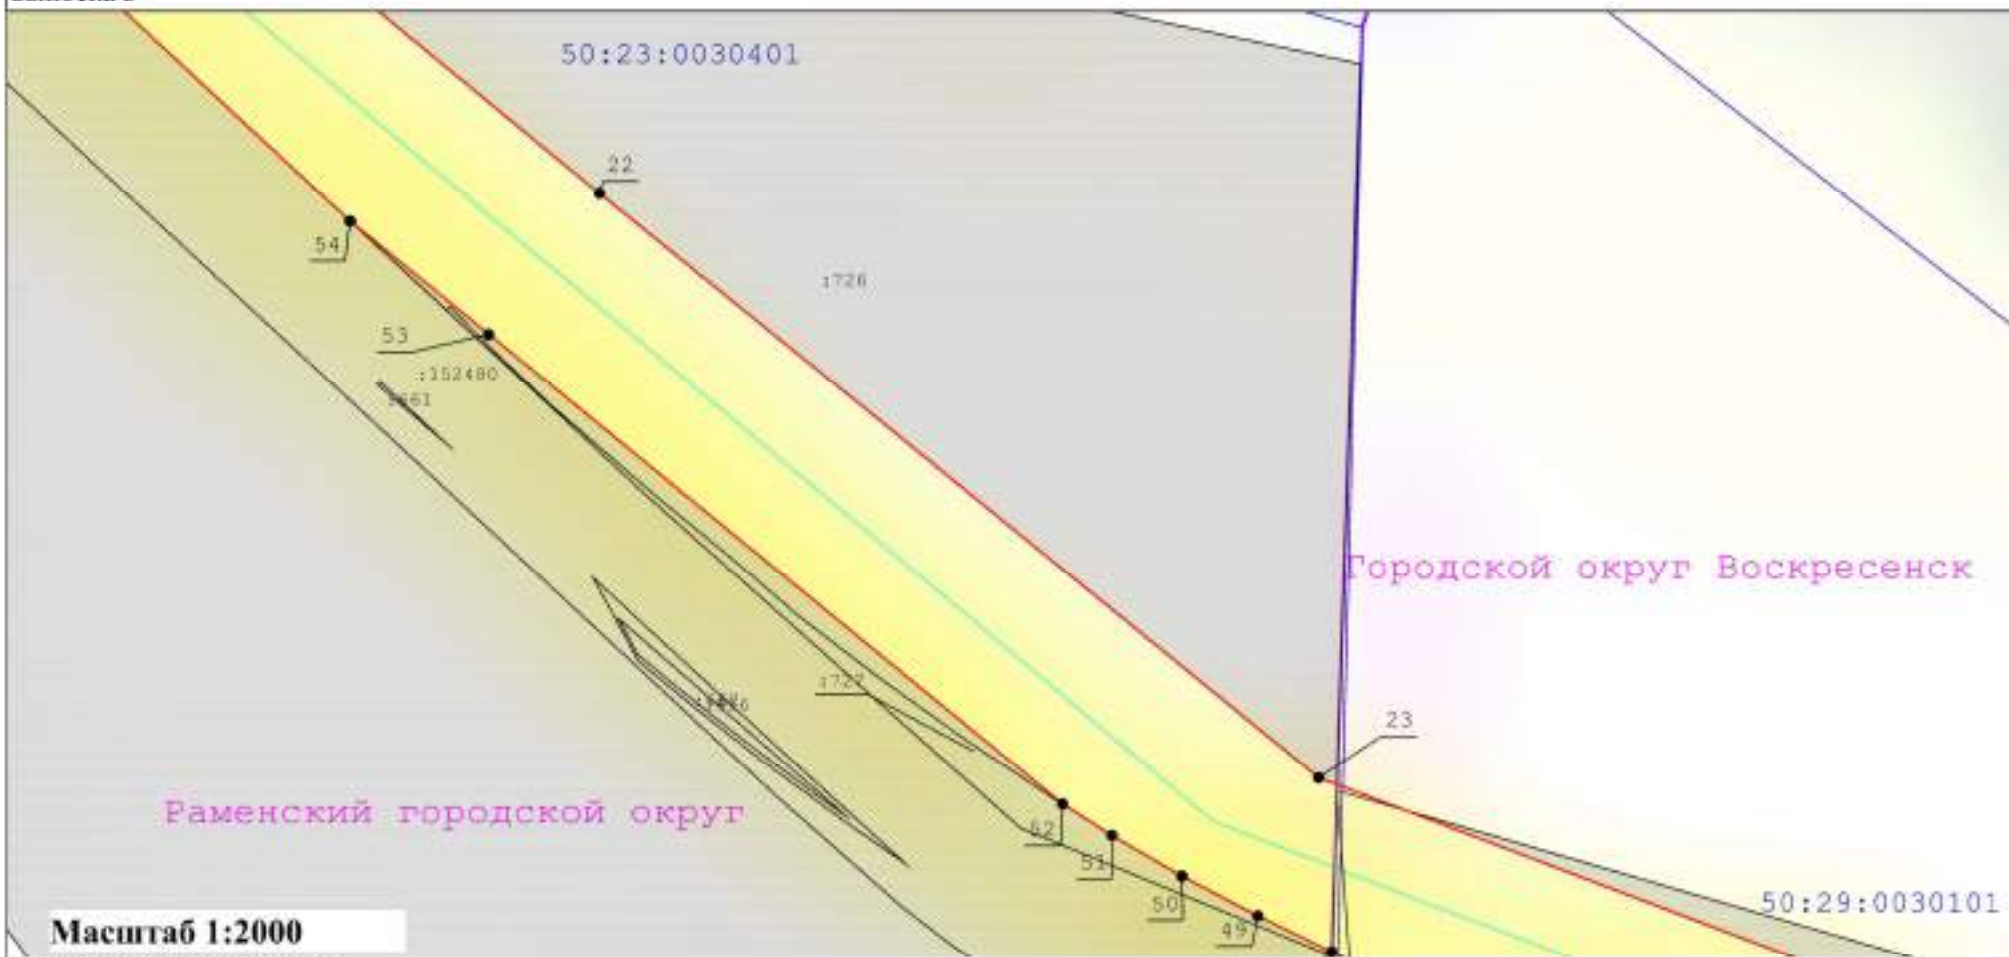

Масштаб 1:2000

Условные обозначения:

- вновь образуемая граница публичного сервитута, сведения о которой достаточны для определения ее местоположения
- Граница кадастрового квартала
- Ось линии электропередачи
- Характерная точка границы, сведения о которой позволяют однозначно определить ее положение на местности
- Граница охранной зоны линии электропередачи

: 33

- Кадастровый номер земельного участка

40


- Существующая часть границы, имеющиеся в ЕГРН сведения о которой достаточны для определения ее местоположения

- Номер характерной точки границы публичного сервитута

- Номер кадастрового квартала

Схема расположения границ публичного сервитута "ЛЭП 110 кВ "Бронницы-Старт" с отпайкой на подстанцию 110 кВ "Фаустово" №168

выноска 4

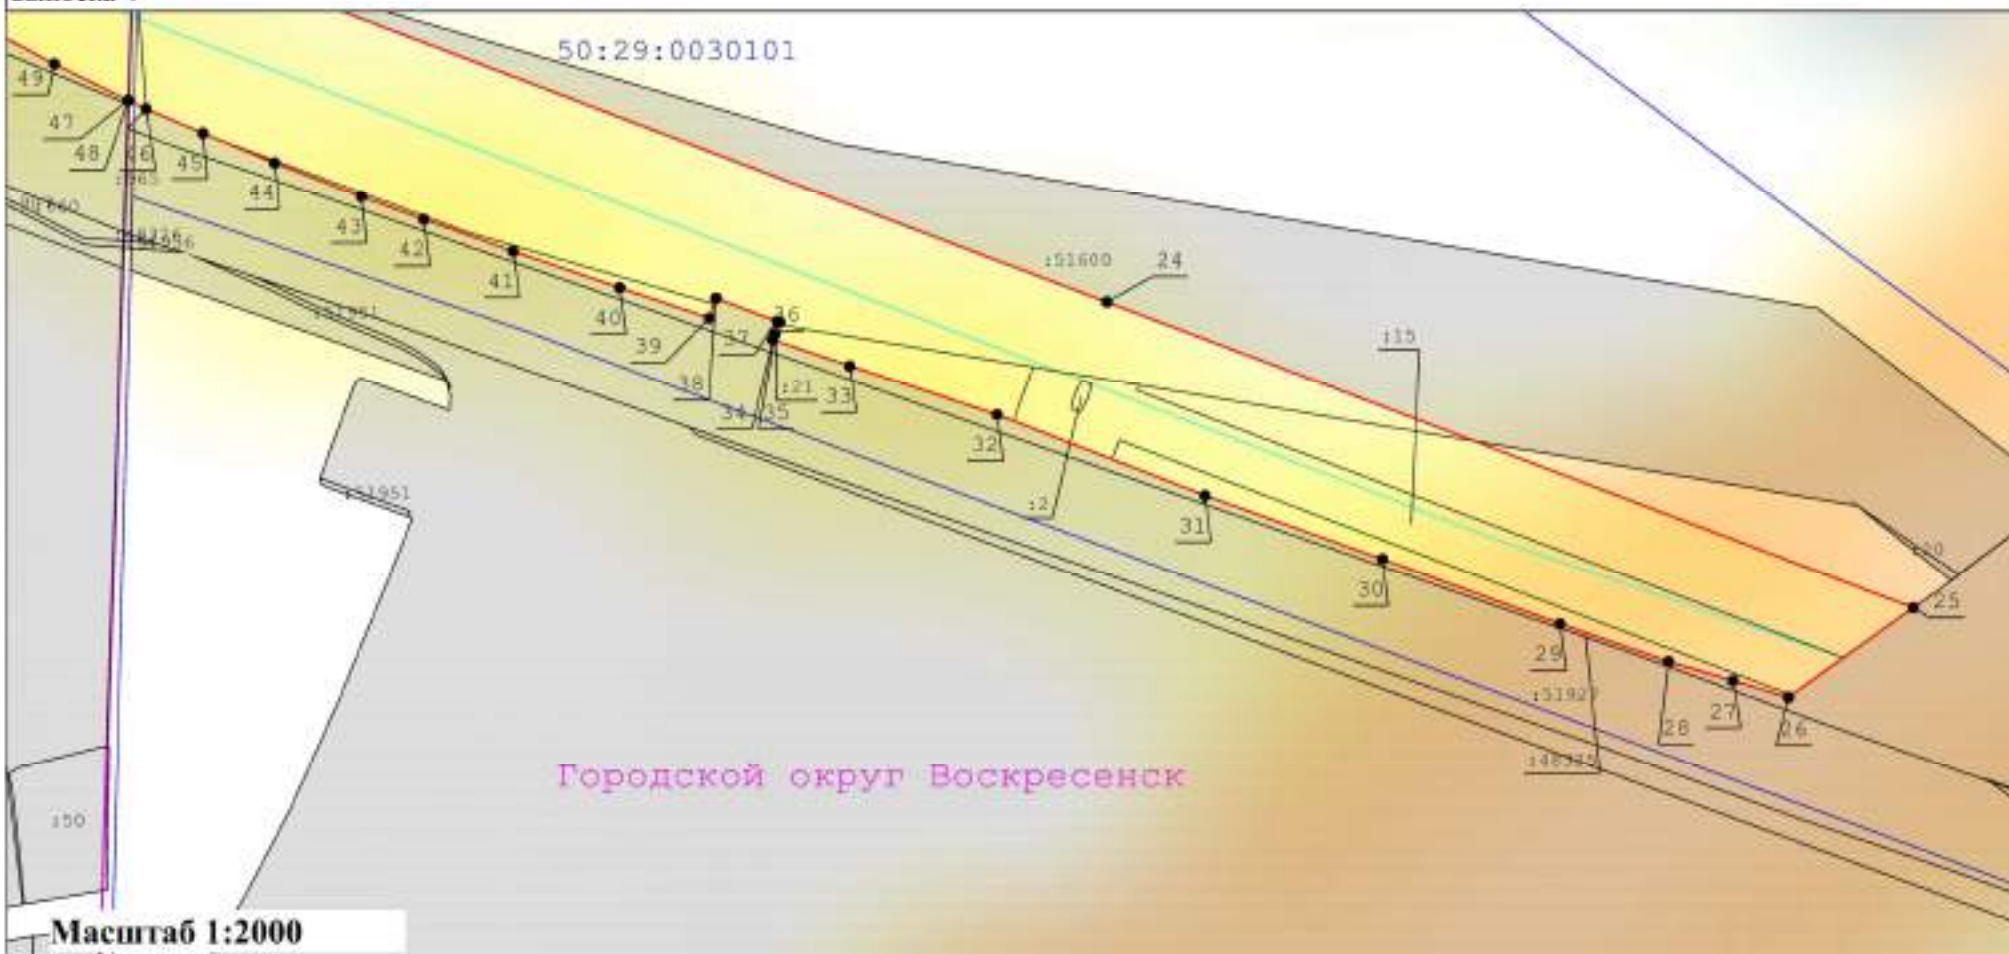

Масштаб 1:2000

Условные обозначения:

- вновь образуемая граница публичного сервитута, сведения о которой достаточны для определения ее местоположения
- Граница кадастрового квартала
- Ось линии электропередачи
- Характерная точка границы, сведения о которой позволяют однозначно определить ее положение на местности
- Граница охранной зоны линии электропередачи

: 33

- Кадастровый номер земельного участка

40


- Существующая часть границы, имеющиеся в ЕГРН сведения о которой достаточны для определения ее местоположения

- Номер характерной точки границы публичного сервитута

- Номер кадастрового квартала

Схема расположения границ публичного сервитута "ЛЭП 110 кВ "Бронницы-Старт" с отпайкой на подстанцию 110 кВ "Фаустово" №168

выноска 5

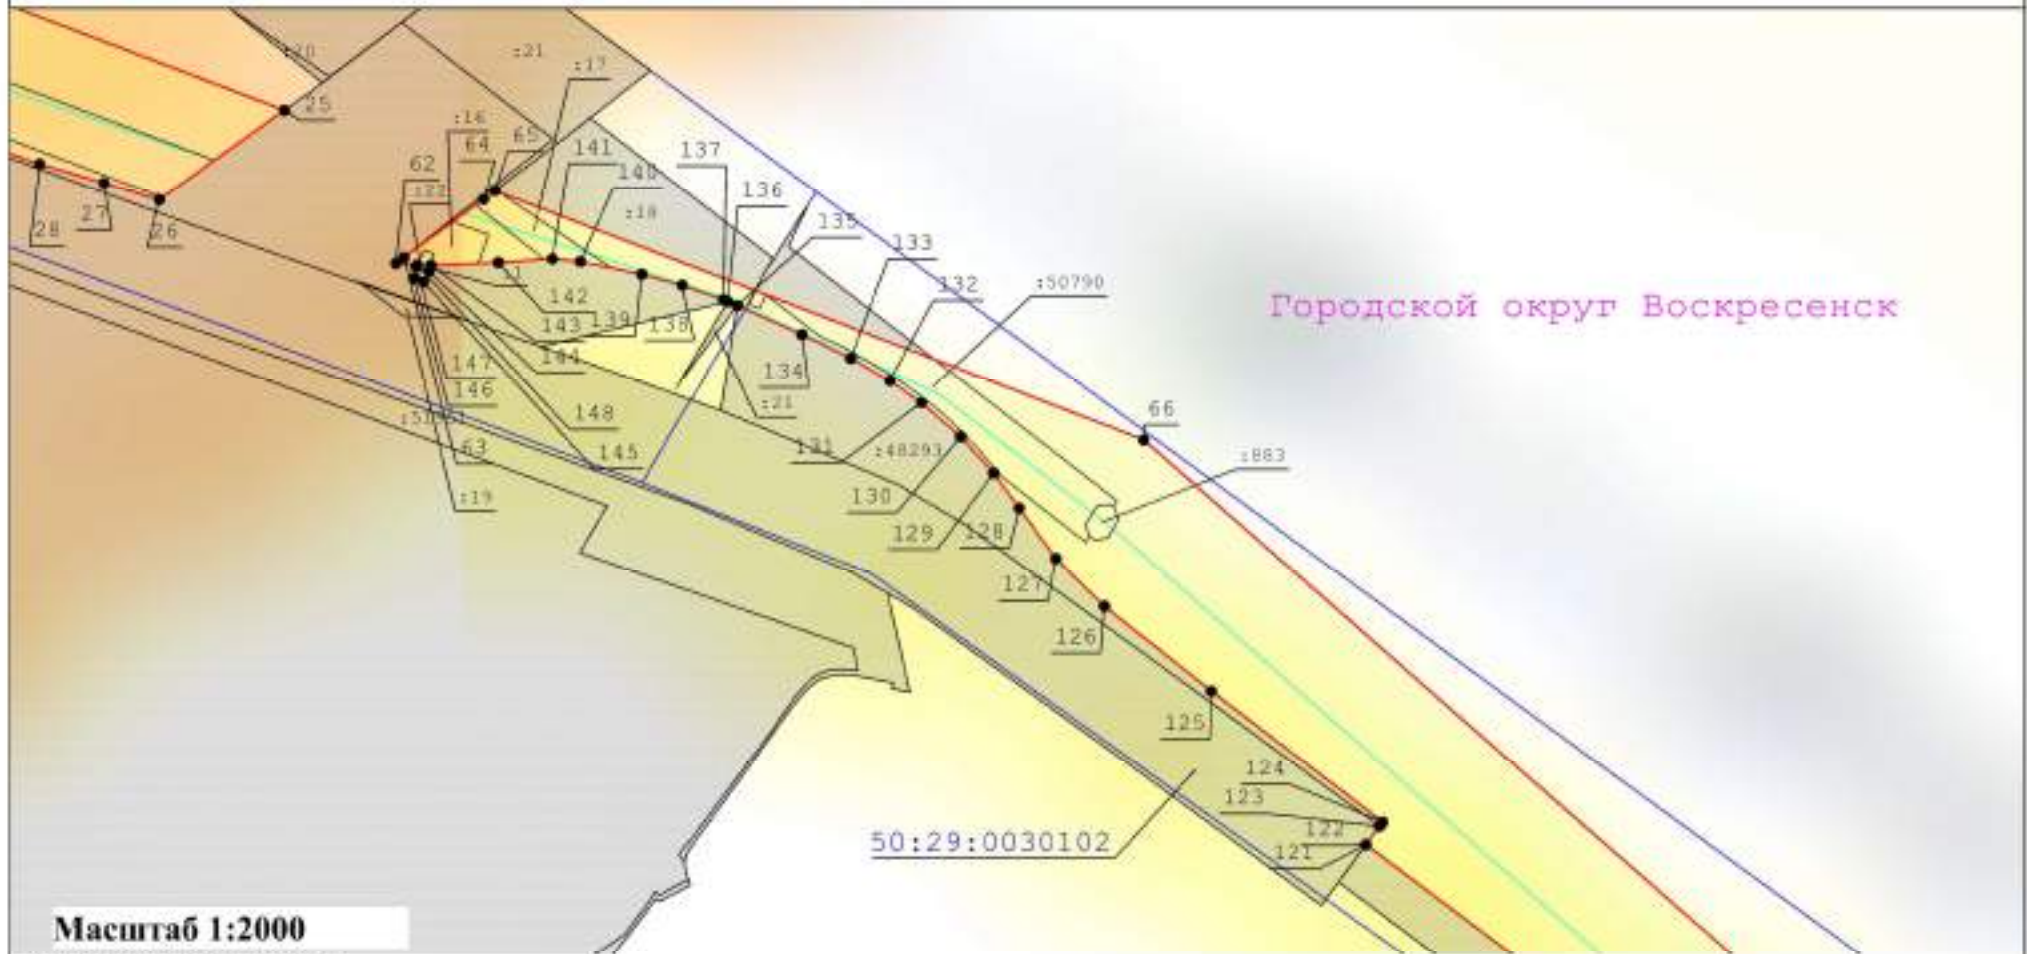

Масштаб 1:2000

Условные обозначения:

- вновь образуемая граница публичного сервитута, сведения о которой достаточны для определения ее местоположения
- Граница кадастрового квартала
- Ось линии электропередач
- Характерная точка границы, сведения о которой позволяют однозначно определить ее положение на местности
- Граница охранной зоны линии электропередач

: 33

- Кадастровый номер земельного участка

40


- Существующая часть границы, имеющиеся в ЕГРН сведения о которой достаточны для определения ее местоположения

- Номер характерной точки границы публичного сервитута

- Номер кадастрового квартала

Схема расположения границ публичного сервитута "ЛЭП 110 кВ "Бронницы-Старт" с отпайкой на подстанцию 110 кВ "Фаустово" №168

выноска 6

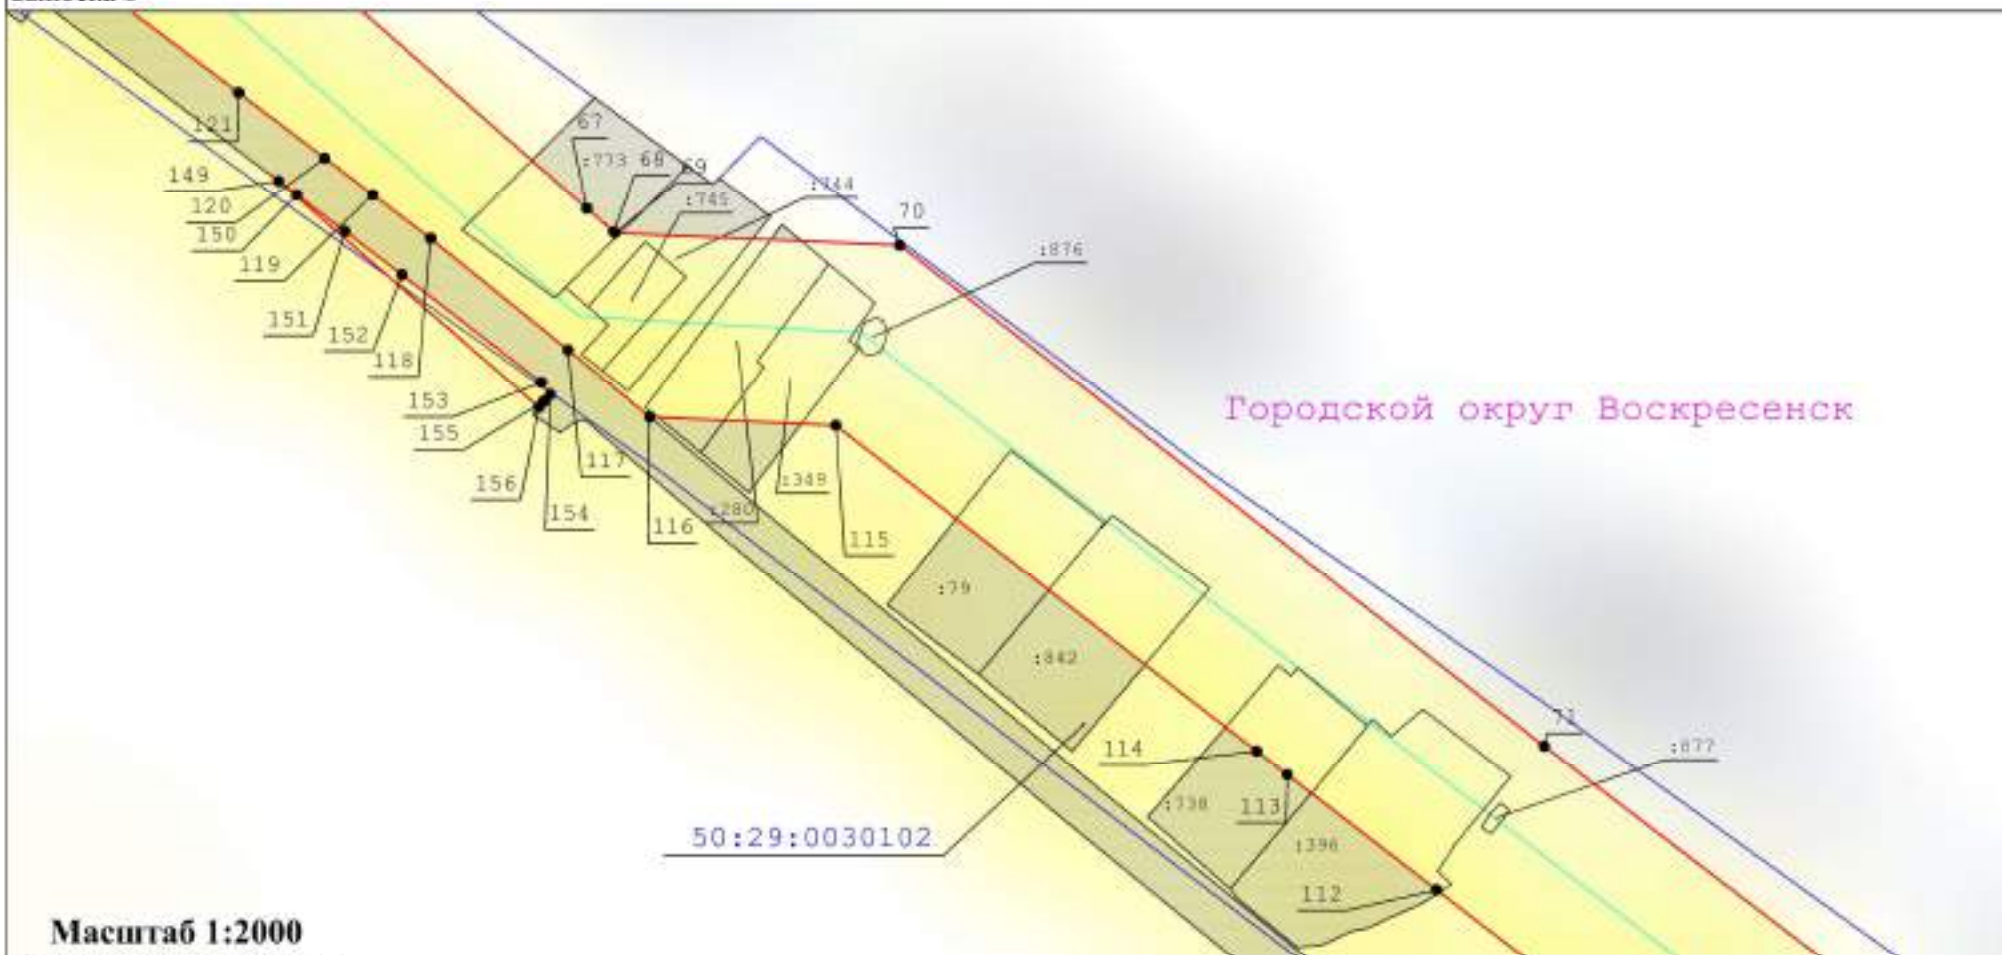

Городской округ Воскресенск


Масштаб 1:2000

Условные обозначения:

- | | |
|--|---|
| <ul style="list-style-type: none"> - вновь образуемая граница публичного сервитута, сведения о которой достаточны для определения ее местоположения - Граница кадастрового квартала - Ось линии электропередачи - Характерная точка границы, сведения о которой позволяют однозначно определить ее положение на местности - Граница охранной зоны линии электропередачи | <ul style="list-style-type: none"> - Кадастровый номер земельного участка - Существующая часть границы, имеющиеся в ЕГРН сведения о которой достаточны для определения ее местоположения - Номер характерной точки границы публичного сервитута - Номер кадастрового квартала |
|--|---|

Схема расположения границ публичного сервитута "ЛЭП 110 кВ "Бронницы-Старт" с отпайкой на подстанцию 110 кВ "Фаустово" №168

выноска 7

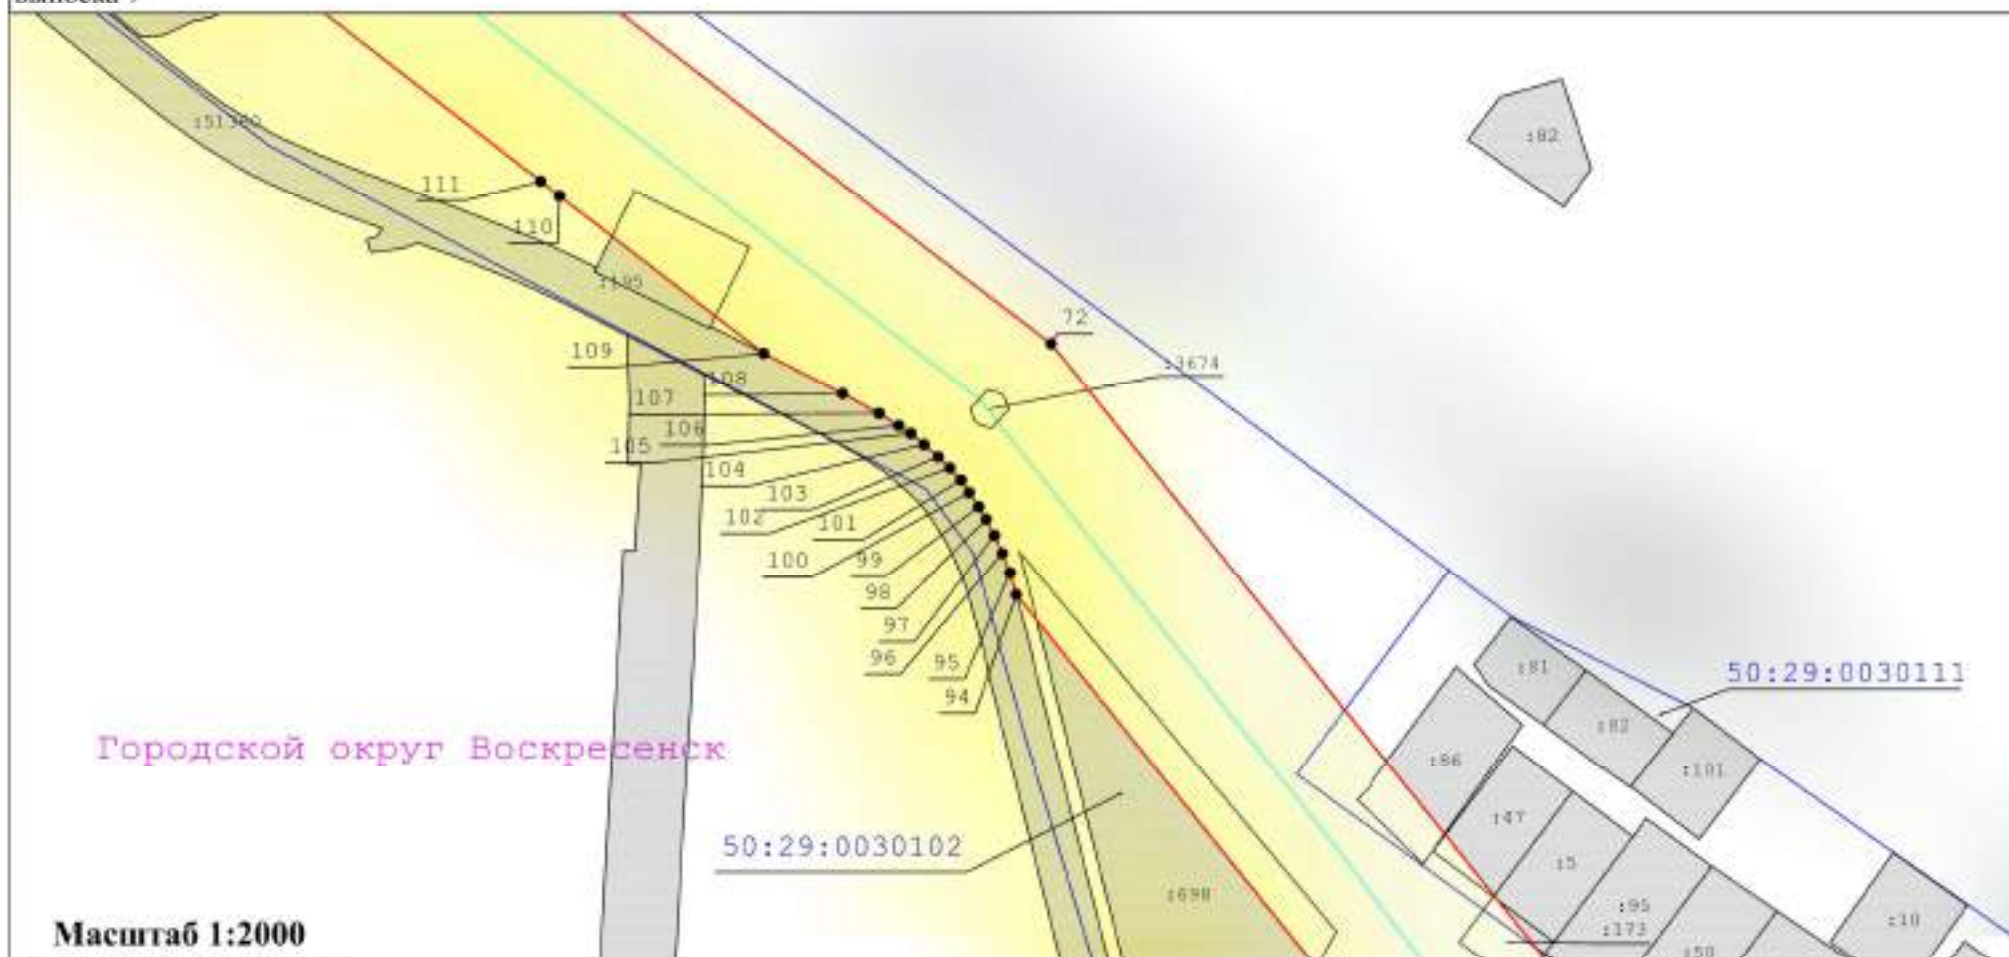

Городской округ Воскресенск

Масштаб 1:2000

Условные обозначения:

- вновь образуемая граница публичного сервитута, сведения о которой достаточны для определения ее местоположения
- Граница кадастрового квартала
- Ось линии электропередачи
- Характерная точка границы, сведения о которой позволяют однозначно определить ее положение на местности
- Граница охранный зоны линии электропередачи

: 33

- Кадастровый номер земельного участка

40

- Существующая часть границы, имеющиеся в ЕГРН сведения о которой достаточны для определения ее местоположения

- Номер характерной точки границы публичного сервитута

- Номер кадастрового квартала

Схема расположения границ публичного сервитута "ЛЭП 110 кВ "Бронницы-Старт" с отпайкой на подстанцию 110 кВ "Фаустово" №168

выноска 8



Масштаб 1:2000

Условные обозначения:

- вновь образуемая граница публичного сервитута, сведения о которой достаточны для определения ее местоположения
- Граница кадастрового квартала
- Ось линии электропередач
- Характерная точка границы, сведения о которой позволяют однозначно определить ее положение на местности
- Граница охранной зоны линии электропередач

: 33

- Кадастровый номер земельного участка

40

- Существующая часть границы, имеющиеся в ЕГРН сведения о которой достаточны для определения ее местоположения

- Номер характерной точки границы публичного сервитута

- Номер кадастрового квартала

выноска 9



Масштаб 1:2000

Условные обозначения:

- Вновь образуемая граница публичного сервитута, сведения о которой достаточны для определения ее местоположения
- Граница кадастрового квартала
- Ось линии электропередач
- Характерная точка границы, сведения о которой позволяют однозначно определить ее положение на местности
- Граница охранной зоны линии электропередачи

: 33

* Кадастровый номер земельного участка

40

- Существующая часть границы, имеющиеся в ЕГРН сведения о которой достаточны для определения ее местоположения

- Номер характерной точки границы публичного сервитута

www.elsevier.com/locate/jmb

- Номер кадастрового квартала

Схема расположения границ публичного сервитута "ЛЭП 110 кВ "Бронницы-Старт" с отпайкой на подстанцию 110 кВ "Фаустово" №168

выноска 10



Масштаб 1:2000

Условные обозначения:

- Вновь образуемая граница публичного сервитута, сведения о которой достаточны для определения ее местоположения
- Граница кадастрового квартала
- Ось линии электропередачи
- Характерная точка границы, сведения о которой позволяют однозначно определить ее положение на местности
- Граница охранной зоны линии электропередачи

: 33

- Кадастровый номер земельного участка

40


- Существующая часть границы, имеющиеся в ЕГРН сведения о которой достаточны для определения ее местоположения

- Номер характерной точки границы публичного сервитута

- Номер кадастрового квартала

Схема расположения границ публичного сервитута "ЛЭП 110 кВ "Бронницы-Старт" с отпайкой на подстанцию 110 кВ "Фаустово" №168

выноска 11

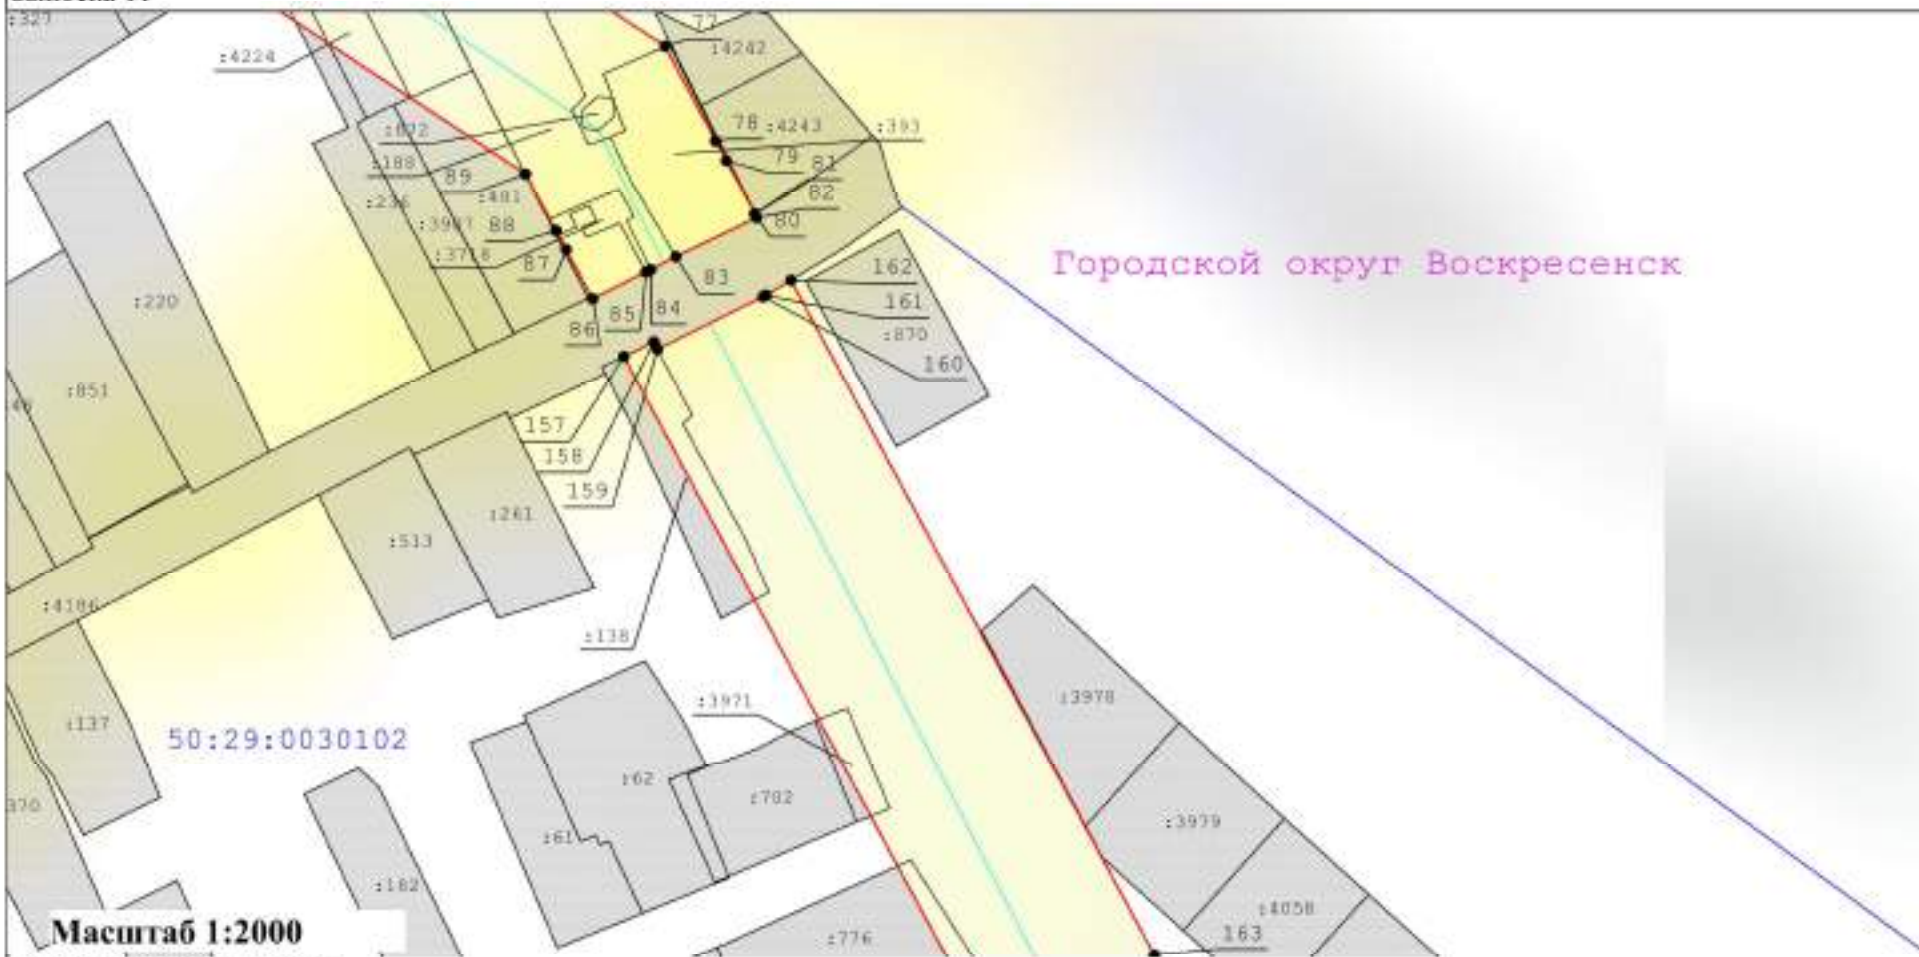

Масштаб 1:2000

Условные обозначения:

- вновь образуемая граница публичного сервитута, сведения о которой достаточны для определения ее местоположения
- Граница кадастрового квартала
- Ось линии электропередач
- Характерная точка границы, сведения о которой позволяют однозначно определить ее положение на местности
- Граница охранной зоны линии электропередачи

: 33

- Кадастровый номер земельного участка

40

- Существующая часть границы, имеющиеся в ЕГРН сведения о которой достаточны для определения ее местоположения


- Номер характерной точки границы публичного сервитута

50:29:0030102

- Номер кадастрового квартала

Схема расположения границ публичного сервитута "ЛЭП 110 кВ "Бронницы-Старт" с отпайкой на подстанцию 110 кВ "Фаустово" №168

выноски 12

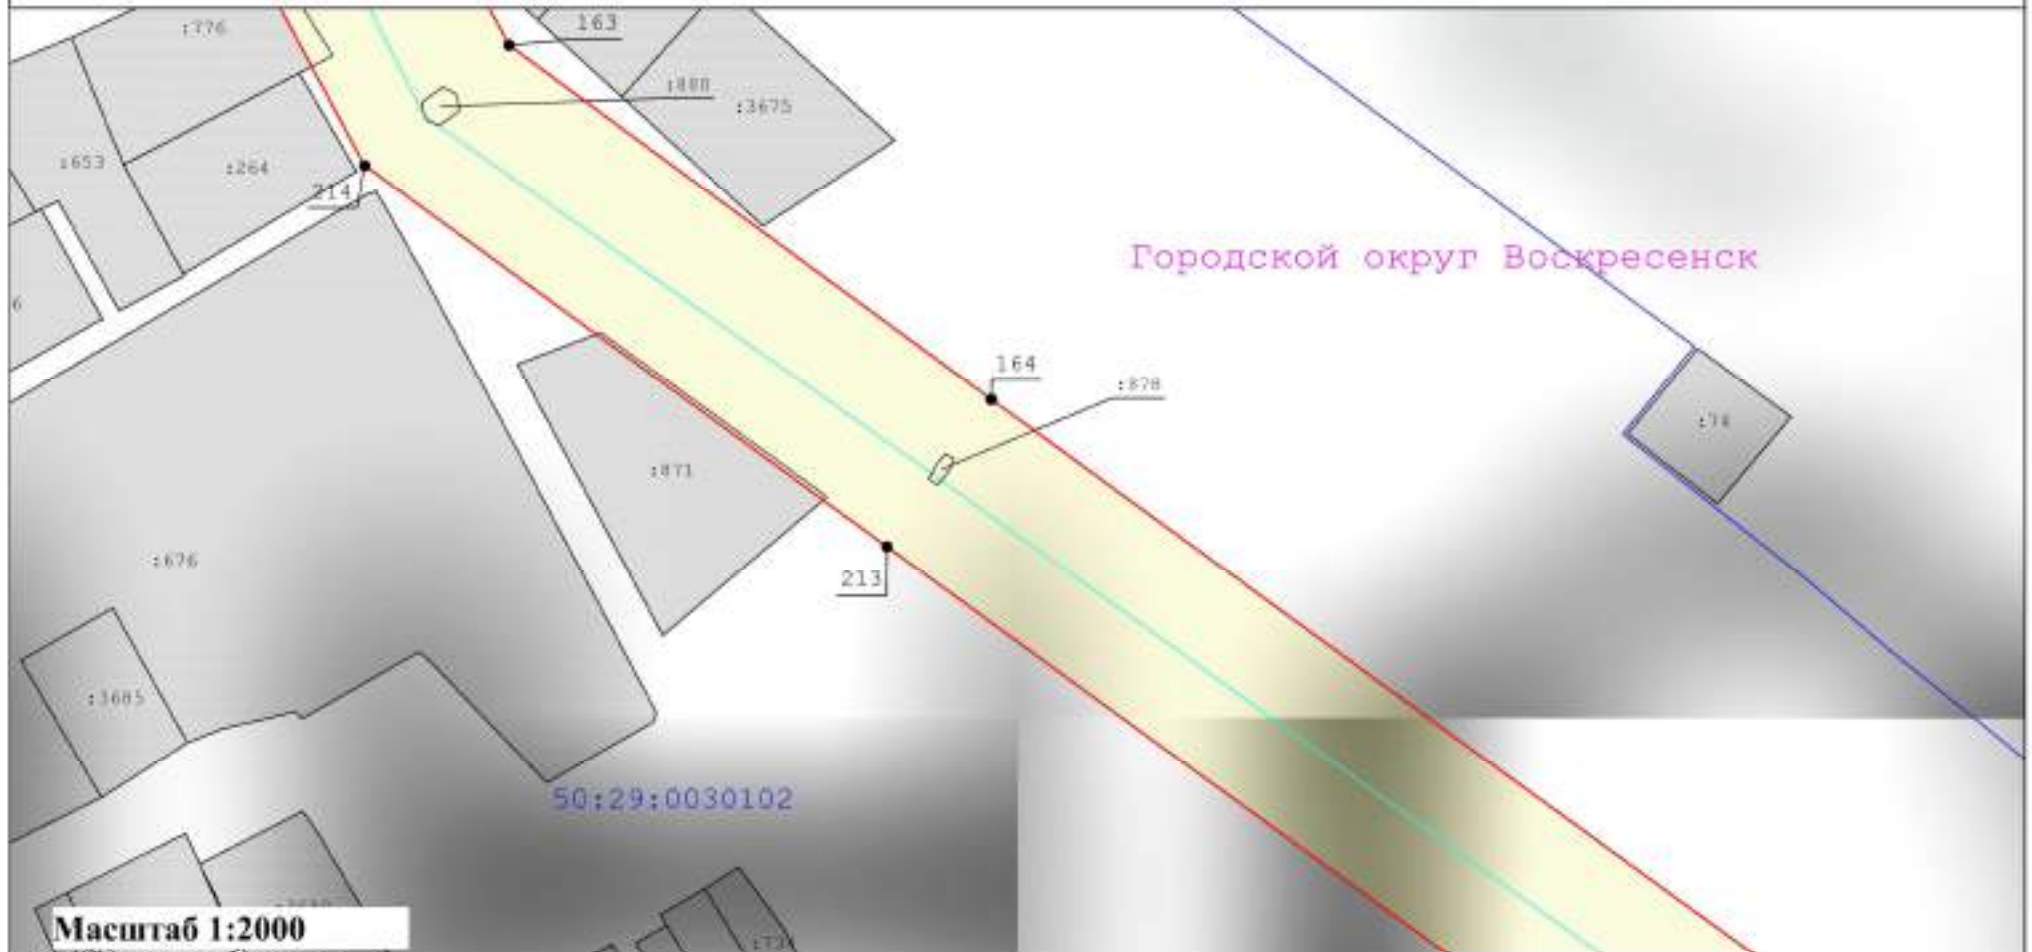

Масштаб 1:2000

Условные обозначения:

- вновь образуемая граница публичного сервитута, сведения о которой достаточны для определения ее местоположения
- Граница кадастрового квартала
- Ось линии электропередачи
- Характерная точка границы, сведения о которой позволяют однозначно определить ее положение на местности
- Граница охранной зоны линии электропередачи

: 33

- Кадастровый номер земельного участка

40

- Существующая часть границы, имеющиеся в ЕГРН сведения о которой достаточны для определения ее местоположения


- Номер характерной точки границы публичного сервитута

50:29:0030101

- Номер кадастрового квартала

Схема расположения границ публичного сервитута "ЛЭП 110 кВ "Бронницы-Старт" с отпайкой на подстанцию 110 кВ "Фаустово" №168

выноска 13

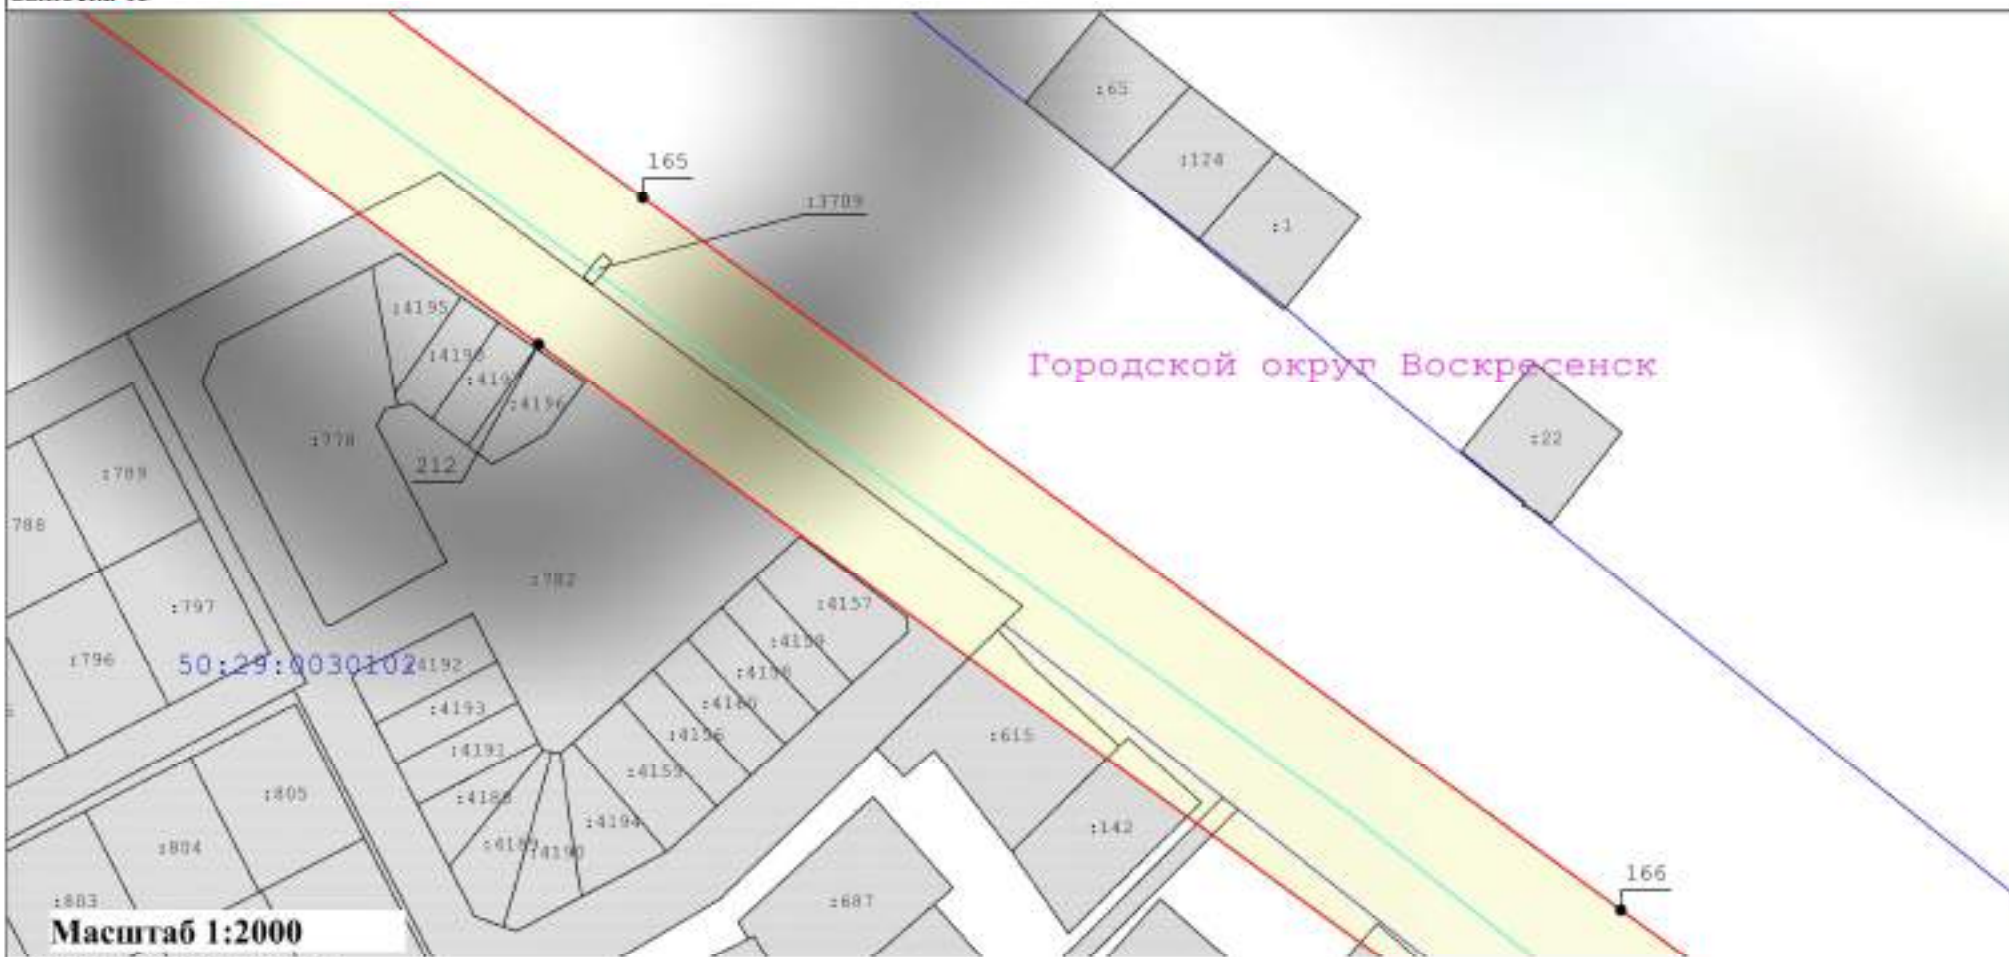

Масштаб 1:2000

Условные обозначения:

- вновь образуемая граница публичного сервитута, сведения о которой достаточны для определения ее местоположения
- Граница кадастрового квартала
- Ось линии электропередачи
- Характерная точка границы, сведения о которой позволяют однозначно определить ее положение на местности
- Граница охранной зоны линии электропередачи

: 33

- Кадастровый номер земельного участка

40

- Существующая часть границы, имеющиеся в ЕГРН сведения о которой достаточны для определения ее местоположения


- Номер характерной точки границы публичного сервитута

50:29:0030102

- Номер кадастрового квартала

Схема расположения границ публичного сервитута "ЛЭП 110 кВ "Бронницы-Старт" с отпайкой на подстанцию 110 кВ "Фаустово" №168

выноска 14

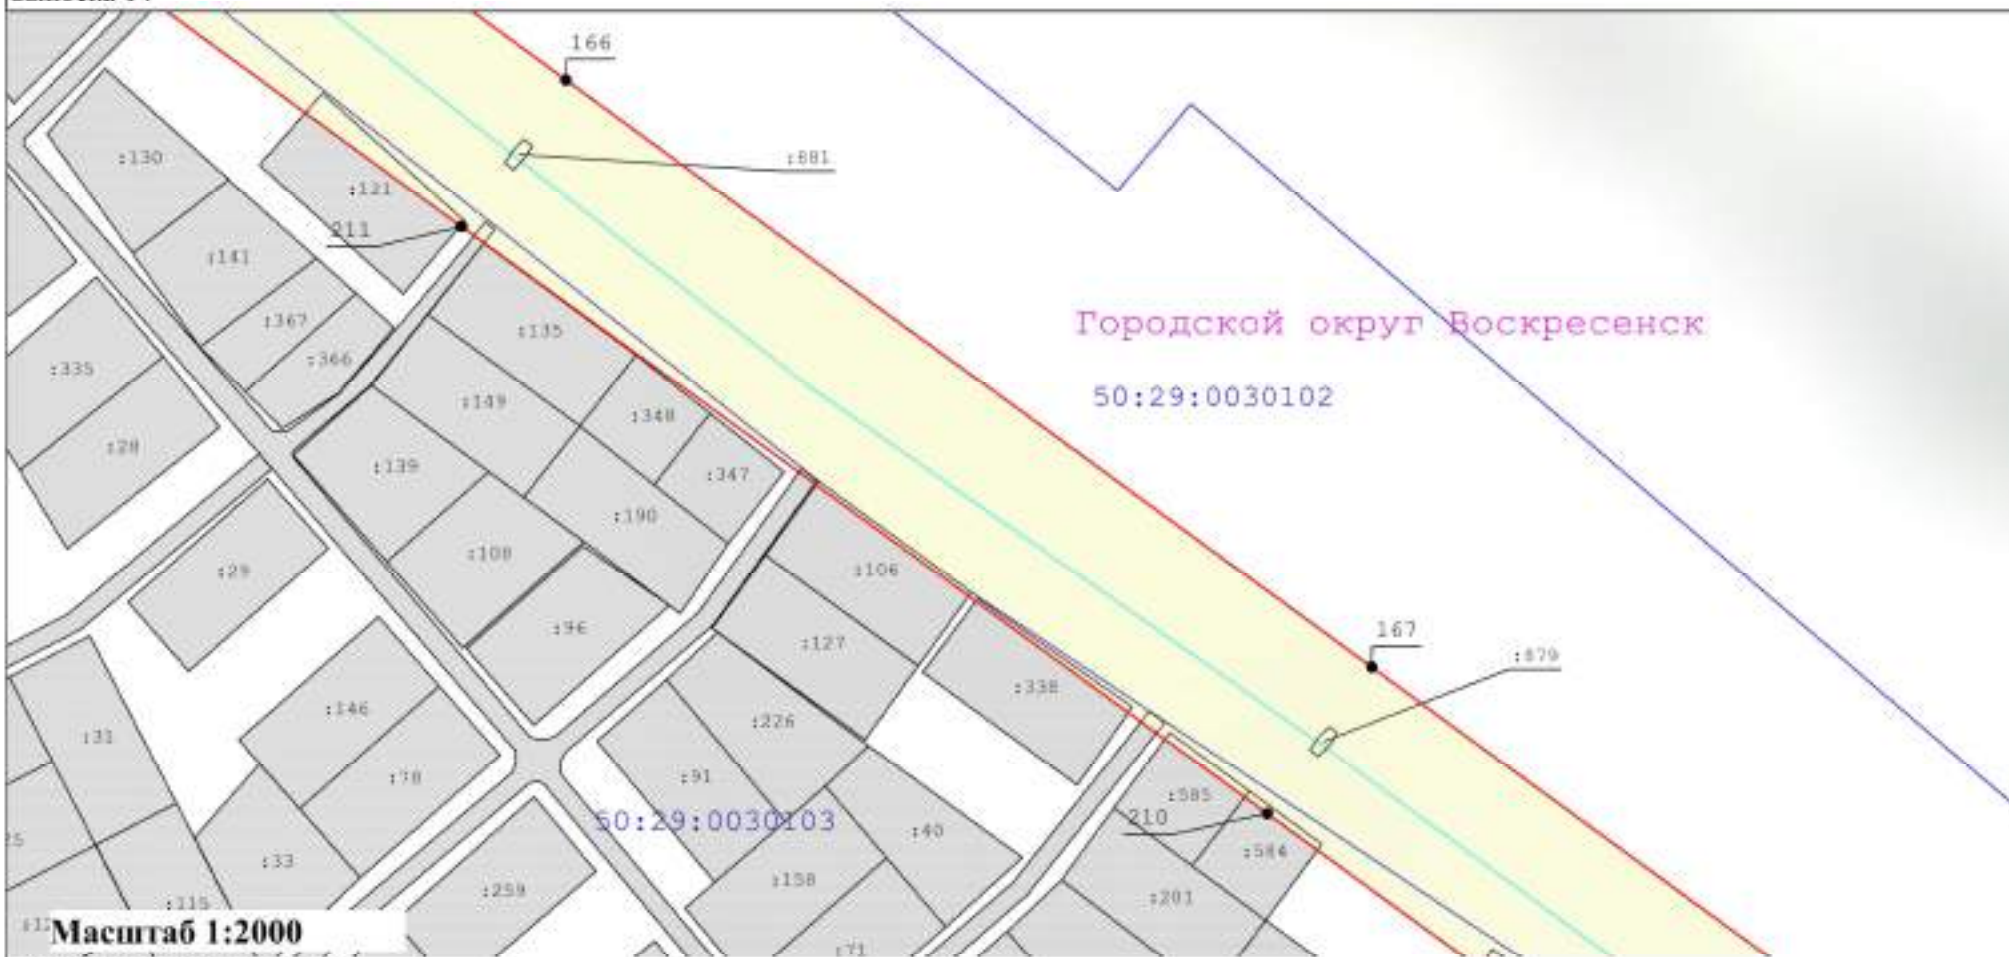

Масштаб 1:2000

Условные обозначения:

- вновь образуемая граница публичного сервитута, сведения о которой достаточны для определения ее местоположения
- Граница кадастрового квартала
- Ось линии электропередач
- Характерная точка границы, сведения о которой позволяют однозначно определить ее положение на местности
- Граница охранной зоны линии электропередач

: 33

- Кадастровый номер земельного участка

40


- Существующая часть границы, имеющиеся в ЕГРН сведения о которой достаточны для определения ее местоположения

- Номер характерной точки границы публичного сервитута

- Номер кадастрового квартала

Схема расположения границ публичного сервитута "ЛЭП 110 кВ "Бронницы-Старт" с отпайкой на подстанцию 110 кВ "Фаустово" №168

выноска 15

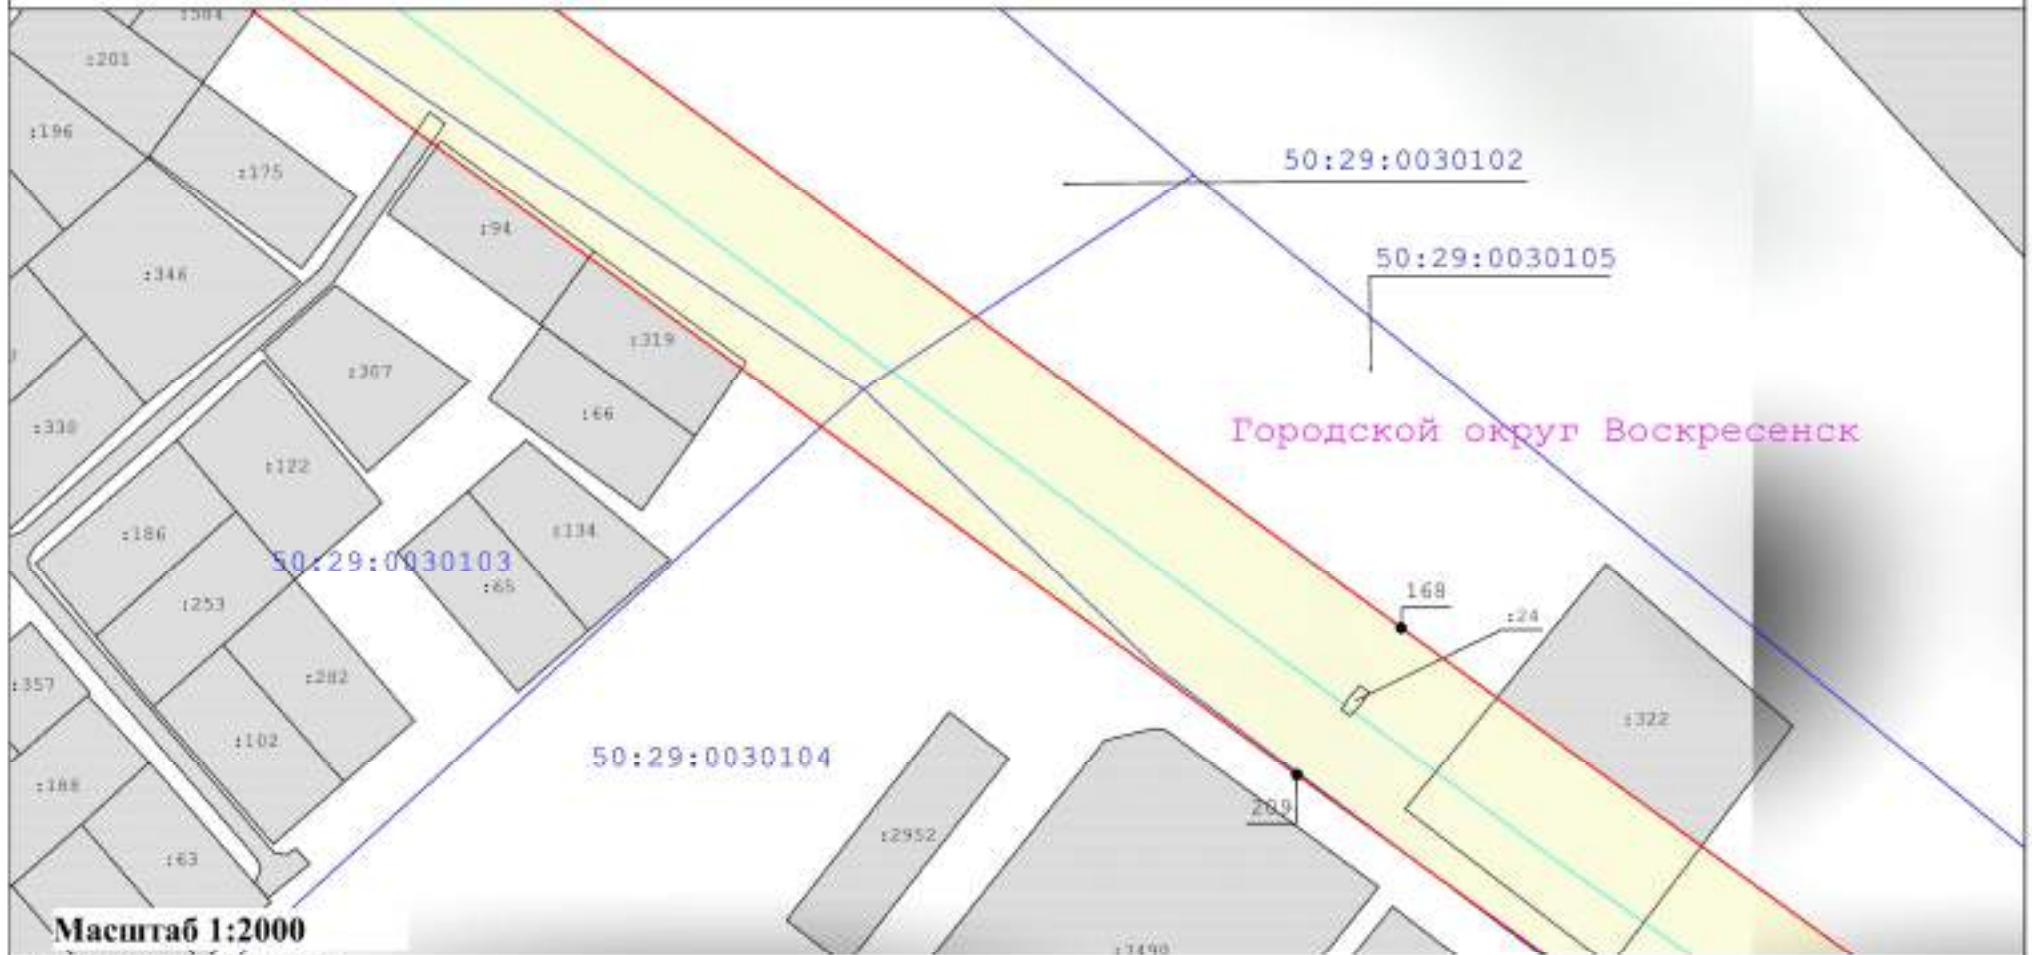

Масштаб 1:2000

Условные обозначения:

- вновь образуемая граница публичного сервитута, сведения о которой достаточны для определения ее местоположения
- Граница кадастрового квартала
- Ось линии электропередачи
- Характерная точка границы, сведения о которой позволяют однозначно определить ее положение на местности
- Граница охранной зоны линии электропередачи

: 33

- Кадастровый номер земельного участка

40

- Существующая часть границы, имеющиеся в ЕГРН сведения о которой достаточны для определения ее местоположения

- Номер характерной точки границы публичного сервитута

50:29:0012401

- Номер кадастрового квартала

Схема расположения границ публичного сервитута "ЛЭП 110 кВ "Бронницы-Старт" с отпайкой на подстанцию 110 кВ "Фаустово" №168

выноски 16


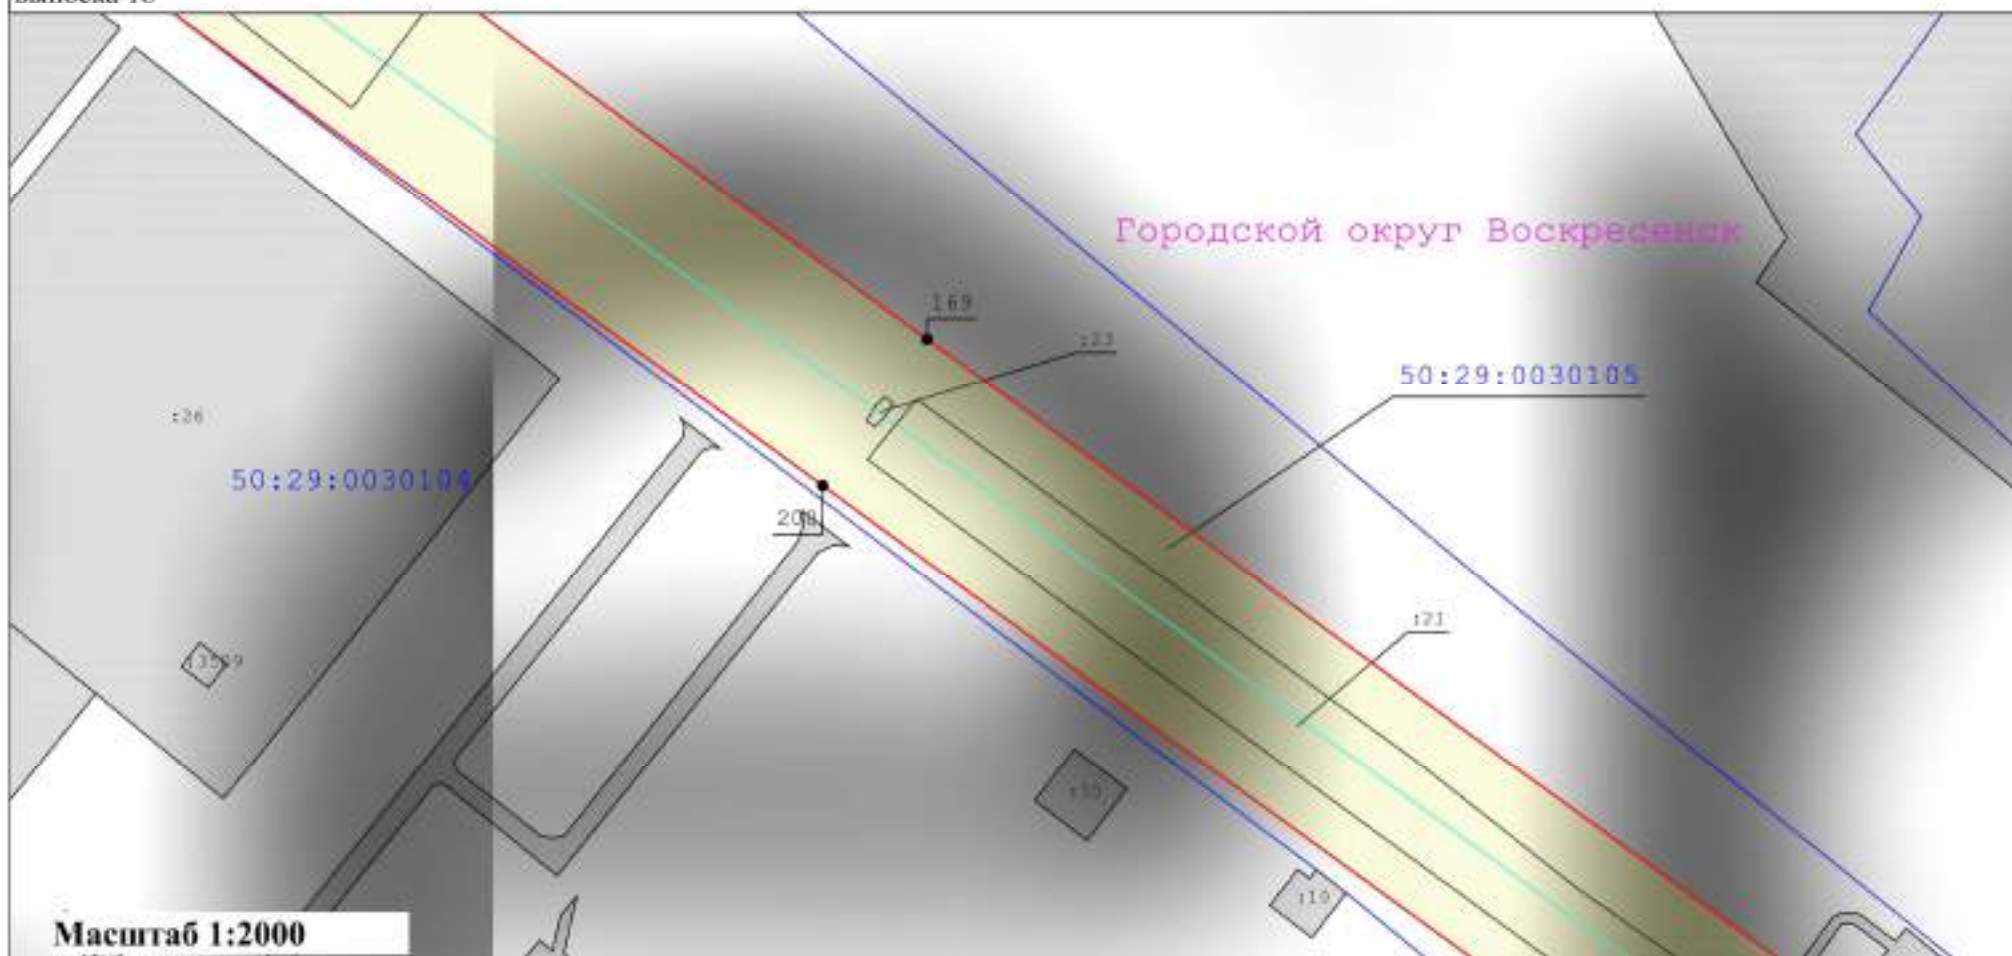


Схема расположения границ публичного сервитута "ЛЭП 110 кВ "Бронницы-Старт" с отпайкой на подстанцию 110 кВ "Фаустово" №168

выноска 17

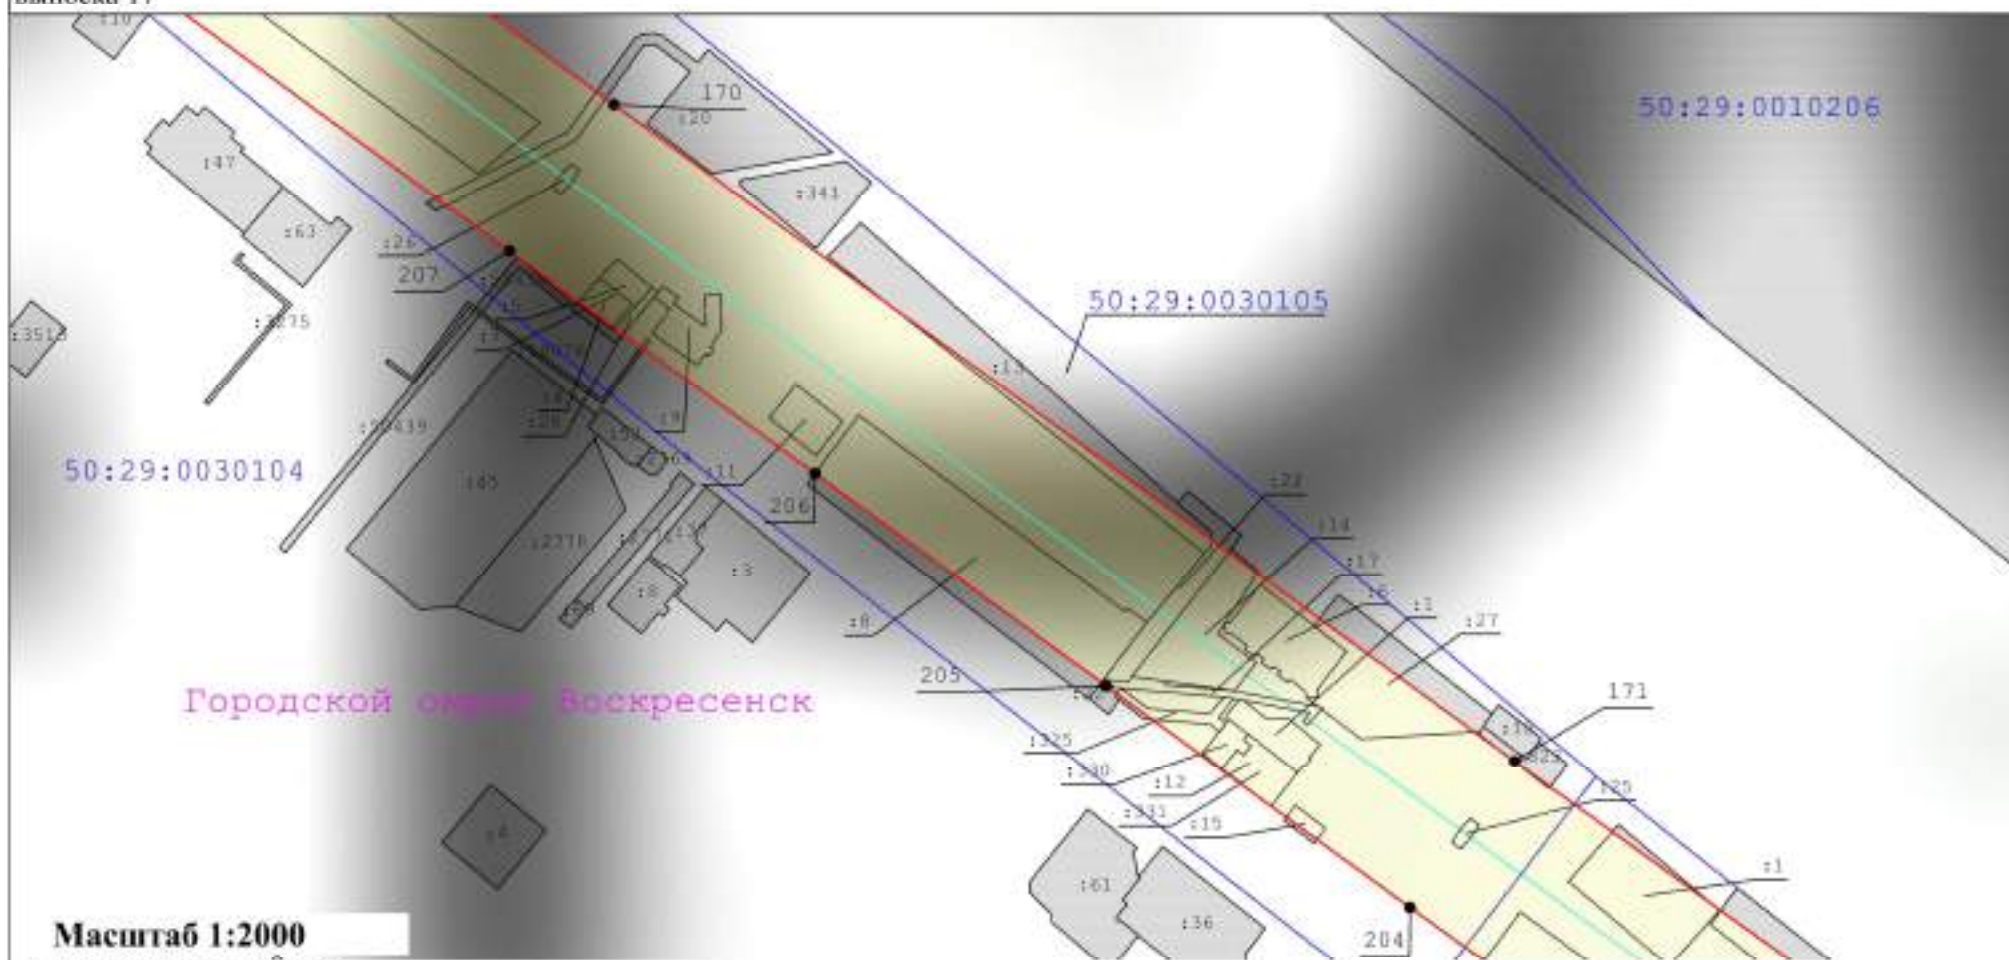

Масштаб 1:2000

Условные обозначения:

- вновь образуемая граница публичного сервитута, сведения о которой достаточны для определения ее местоположения
- Граница кадастрового квартала
- Ось линии электропередач
- Характерная точка границы, сведения о которой позволяют однозначно определить ее положение на местности
- Граница охранной зоны линии электропередач

: 33

- Кадастровый номер земельного участка

40


- Существующая часть границы, имеющиеся в ЕГРН сведения о которой достаточны для определения ее местоположения

- Номер характерной точки границы публичного сервитута

- Номер кадастрового квартала

Схема расположения границ публичного сервитута "ЛЭП 110 кВ "Бронницы-Старт" с отпайкой на подстанцию 110 кВ "Фаустово" №168

выноски 18

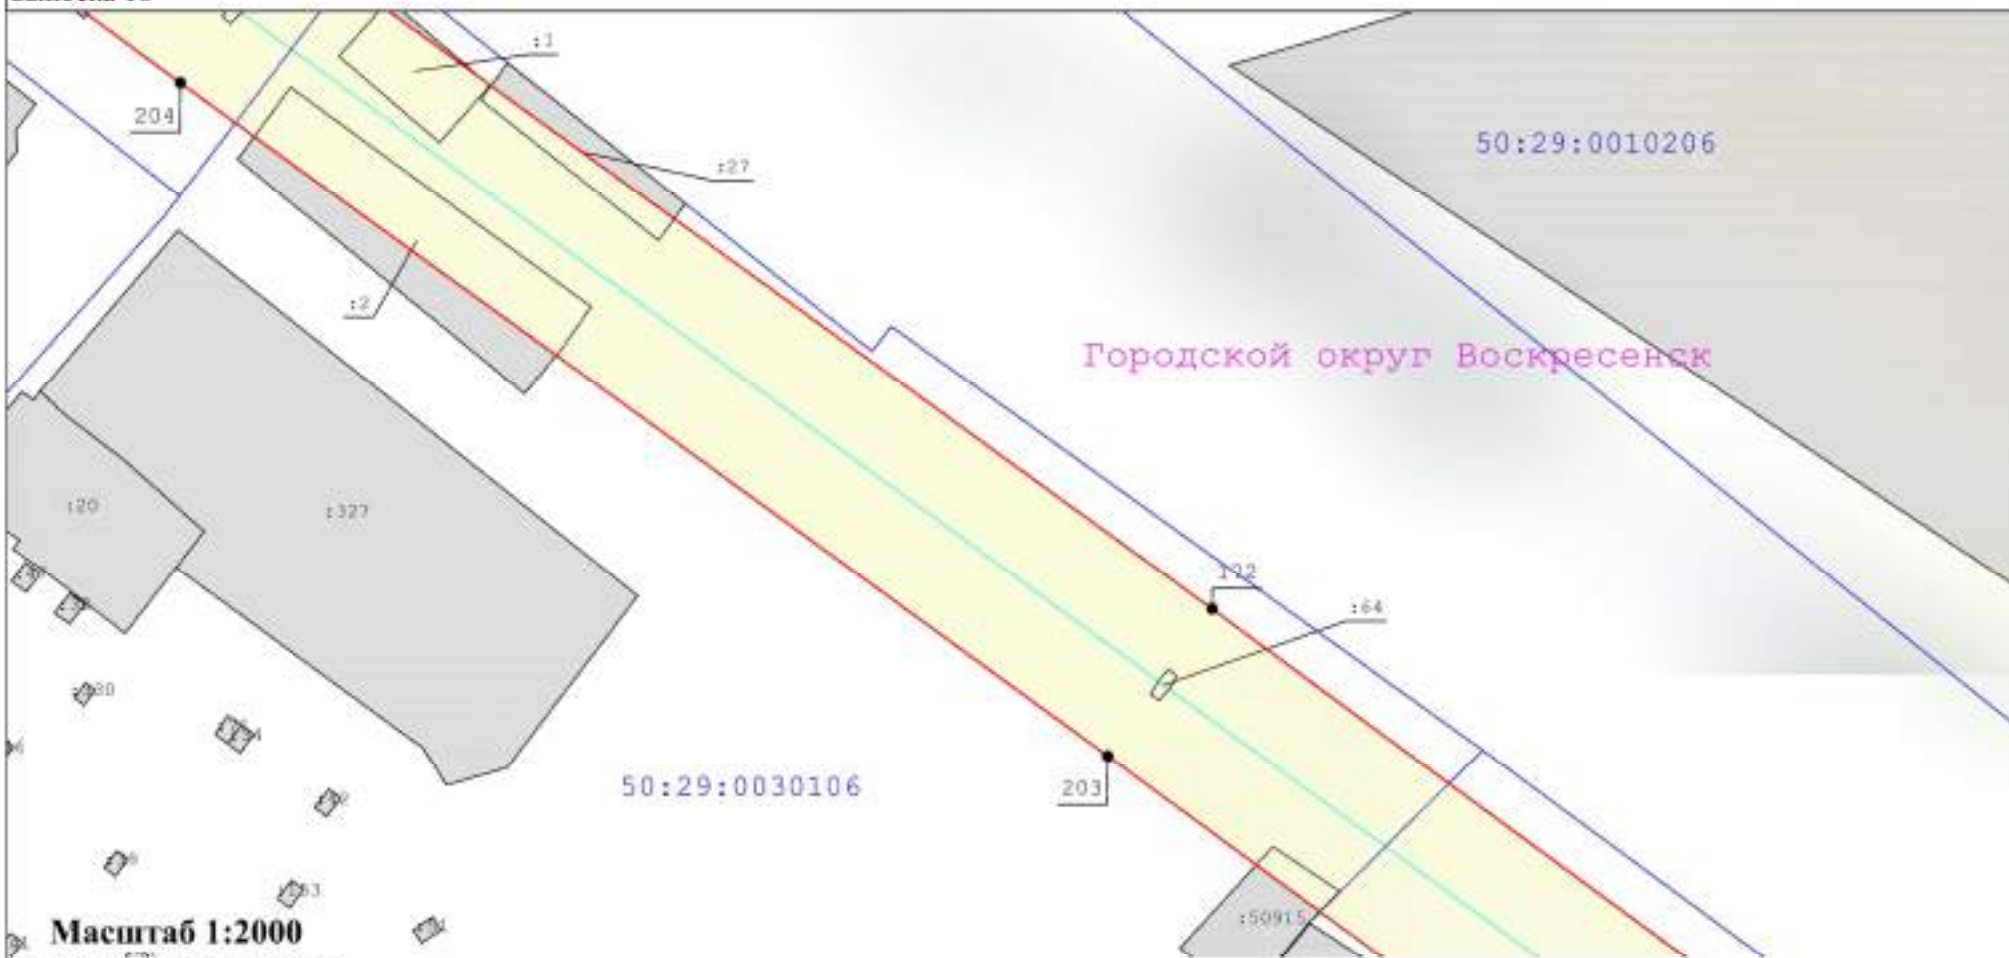

Масштаб 1:2000

Условные обозначения:

- вновь образуемая граница публичного сервитута, сведения о которой достаточны для определения ее местоположения
- Граница кадастрового квартала
- Ось линии электропередачи
- Характерная точка границы, сведения о которой позволяют однозначно определить ее положение на местности
- Граница охранной зоны линии электропередачи

: 33

- Кадастровый номер земельного участка

40


- Существующая часть границы, имеющиеся в ЕГРН сведения о которой достаточны для определения ее местоположения

- Номер характерной точки границы публичного сервитута

- Номер кадастрового квартала

Схема расположения границ публичного сервитута "ЛЭП 110 кВ "Бронницы-Старт" с отпайкой на подстанцию 110 кВ "Фаустово" №168

выноска 19

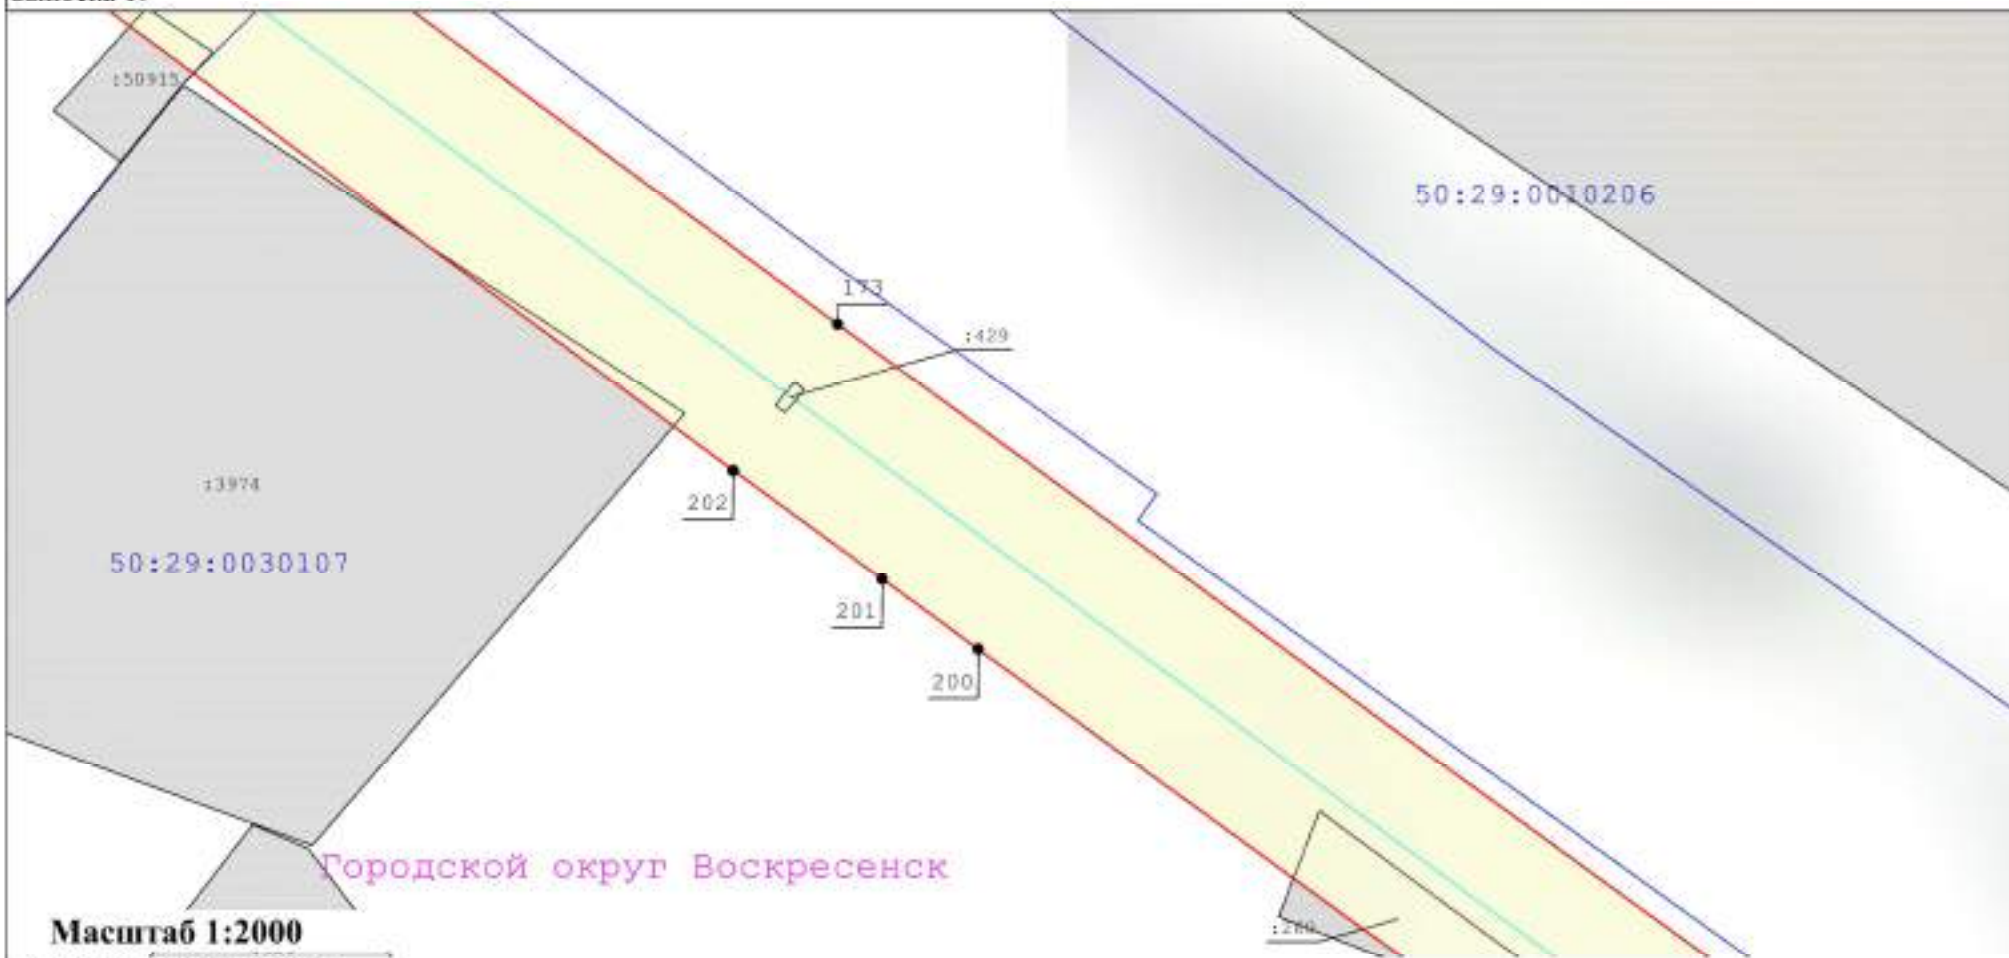

Масштаб 1:2000

Условные обозначения:

- вновь образуемая граница публичного сервитута, сведения о которой достаточны для определения ее местоположения
- Граница кадастрового квартала
- Ось линии электропередачи
- Характерная точка границы, сведения о которой позволяют однозначно определить ее положение на местности
- Граница охранной зоны линии электропередачи

: 33

- Кадастровый номер земельного участка

40

- Существующая часть границы, имеющиеся в ЕГРН сведения о которой достаточны для определения ее местоположения

- Номер характерной точки границы публичного сервитута

- Номер кадастрового квартала

Схема расположения границ публичного сервитута "ЛЭП 110 кВ "Бронницы-Старт" с отпайкой на подстанцию 110 кВ "Фаустово" №168

выноска 20



Масштаб 1:2000

Условные обозначения:

- | | | | | | | | | | |
|--|--|--|---------------------------------|--|-----------------------------|--|---|--|---|
| | - вновь образуемая граница публичного сервитута, сведения о которой достаточны для определения ее местоположения | | - Граница кадастрового квартала | | - Ось линии электропередачи | | - Граница охранной зоны линии электропередачи | | - Характерная точка границы, сведения о которой позволяют однозначно определить ее положение на местности |
| | - вновь образуемая граница публичного сервитута, сведения о которой достаточны для определения ее местоположения | | - Граница кадастрового квартала | | - Ось линии электропередачи | | - Граница охранной зоны линии электропередачи | | - Характерная точка границы, сведения о которой позволяют однозначно определить ее положение на местности |

: 33

- Кадастровый номер земельного участка

40


- Существующая часть границы, имеющиеся в ЕГРН сведения о которой достаточны для определения ее местоположения

- Номер характерной точки границы публичного сервитута

- Номер кадастрового квартала

Схема расположения границ публичного сервитута "ЛЭП 110 кВ "Бронницы-Старт" с отпайкой на подстанцию 110 кВ "Фаустово" №168

выноска 21

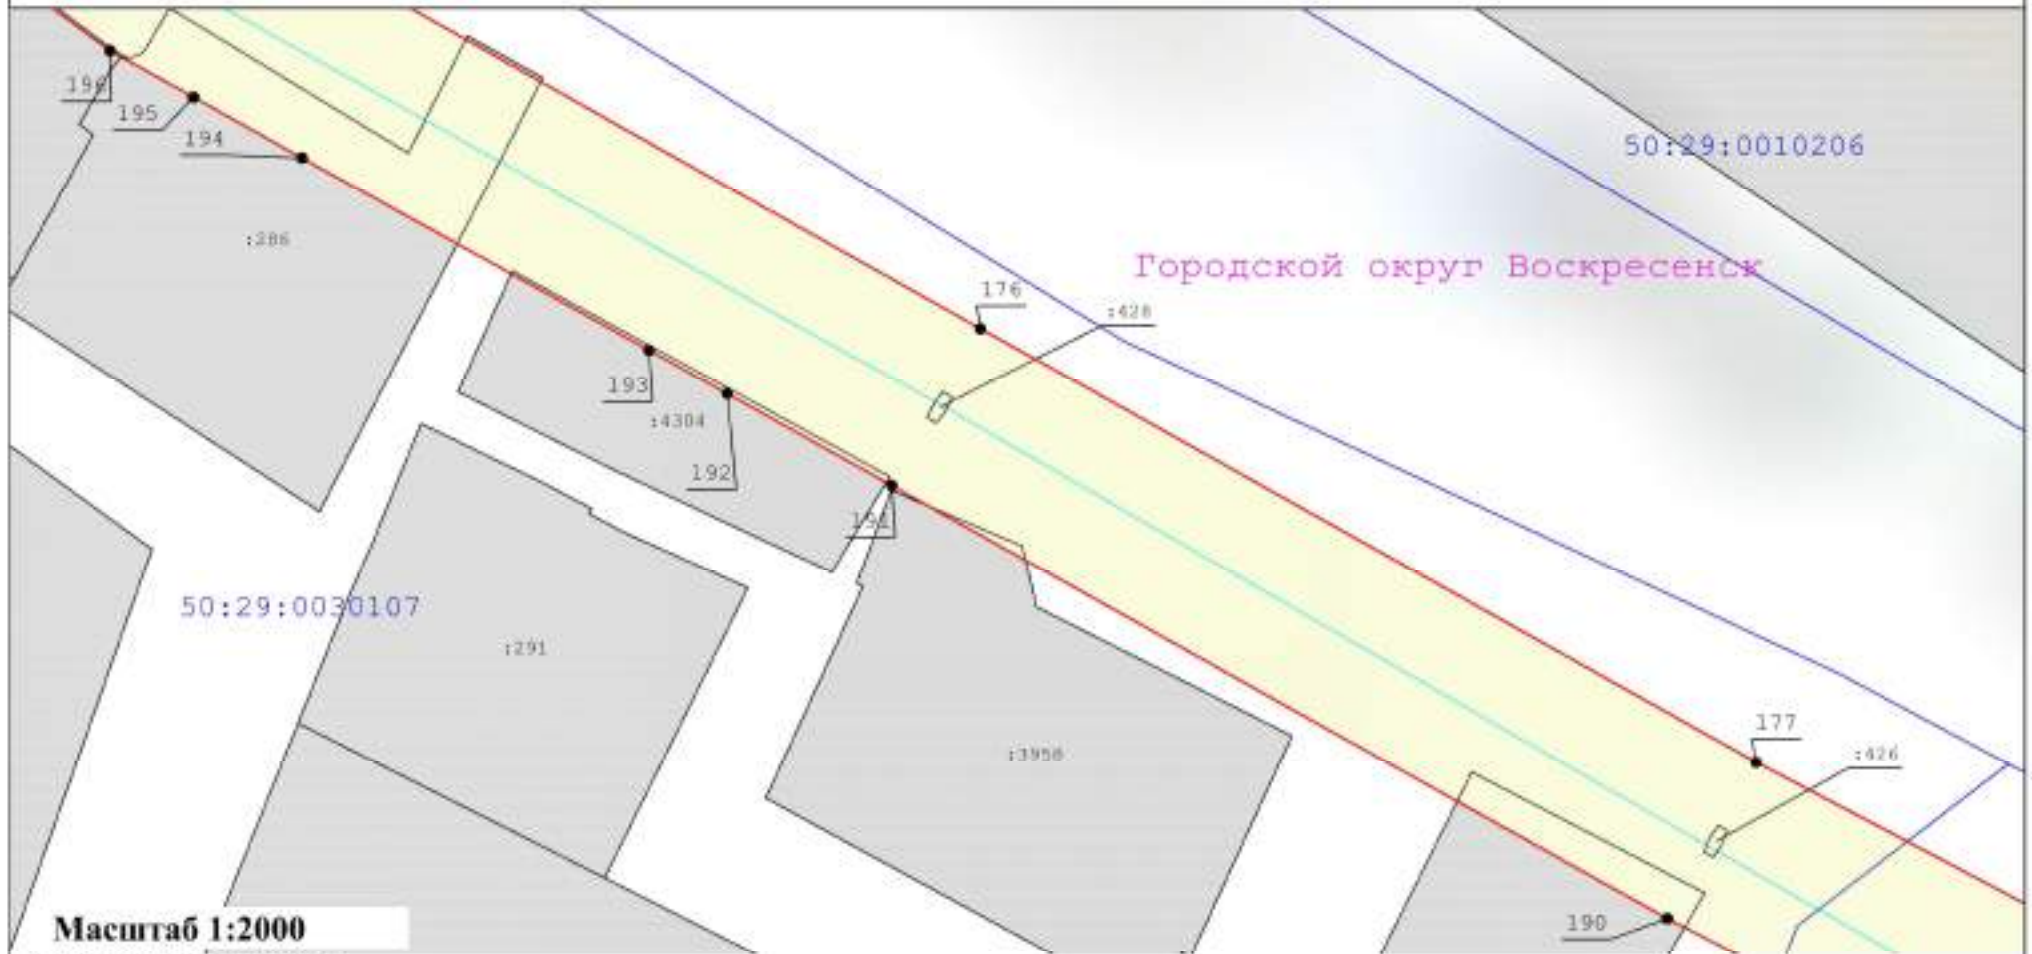

Масштаб 1:2000

Условные обозначения:

- вновь образуемая граница публичного сервитута, сведения о которой достаточны для определения ее местоположения
- Граница кадастрового квартала
- Ось линии электропередачи
- Характерная точка границы, сведения о которой позволяют однозначно определить ее положение на местности
- Граница охранной зоны линии электропередачи

: 33

40

50:29:0010206

- Кадастровый номер земельного участка

- Существующая часть границы, имеющаяся в ЕГРН сведения о которой достаточны для определения ее местоположения

- Номер характерной точки границы публичного сервитута

- Номер кадастрового квартала

Схема расположения границ публичного сервитута "ЛЭП 110 кВ "Бронницы-Старт" с отпайкой на подстанцию 110 кВ "Фаустово" №168

выноска 22



Масштаб 1:2000

Условные обозначения:

- вновь образуемая граница публичного сервитута, сведения о которой достаточны для определения ее местоположения
- Граница кадастрового квартала
- Ось линии электропередач
- Характерная точка границы, сведения о которой позволяют однозначно определить ее положение на местности
- Граница охранной зоны линии электропередач

: 33

- Кадастровый номер земельного участка

40

- Существующая часть границы, имеющиеся в ЕГРН сведения о которой достаточны для определения ее местоположения

- Номер характерной точки границы публичного сервитута

- Номер кадастрового квартала

выноска 23



: 33

- Вновь образуемая граница публичного сервитута, сведения о которой достаточны для определения ее местоположения
- Граница кадастрового квартала
- Ось линии электропередач
- Характерная точка границы, сведения о которой позволяют однозначно определить ее положение на местности
- Граница охранной зоны линии электропередачи

* Кадастровый номер земельного участка

- Существующая часть границы, имеющиеся в ЕГРН сведения о которой достаточны для определения ее местоположения

- Номер характерной точки границы публичного сервитута

- Номер кадастрового квартала

40

每份 1.00 元 每份 1.00 元

Схема расположения границ публичного сервитута "ЛЭП 110 кВ "Бронницы-Старт" с отпайкой на подстанцию 110 кВ "Фаустово" №168

выноска 24



Масштаб 1:2000

Условные обозначения:

- | | | | | | | | | | |
|--|--|--|---------------------------------|--|-----------------------------|--|---|--|---|
| | - вновь образуемая граница публичного сервитута, сведения о которой достаточны для определения ее местоположения | | - Граница кадастрового квартала | | - Ось линии электропередачи | | - Характерная точка границы, сведения о которой позволяют однозначно определить ее положение на местности | | - Граница охранной зоны линии электропередачи |
| | - Вновь образуемая граница публичного сервитута, сведения о которой достаточны для определения ее местоположения | | - Граница кадастрового квартала | | - Ось линии электропередачи | | - Характерная точка границы, сведения о которой позволяют однозначно определить ее положение на местности | | - Граница охранной зоны линии электропередачи |
| | - Вновь образуемая граница публичного сервитута, сведения о которой достаточны для определения ее местоположения | | - Граница кадастрового квартала | | - Ось линии электропередачи | | - Характерная точка границы, сведения о которой позволяют однозначно определить ее положение на местности | | - Граница охранной зоны линии электропередачи |

: 33

- Кадастровый номер земельного участка

40


- Существующая часть границы, имеющиеся в ЕГРН сведения о которой достаточны для определения ее местоположения

- Номер характерной точки границы публичного сервитута

- Номер кадастрового квартала

Схема расположения границ публичного сервитута "ЛЭП 110 кВ "Бронницы-Старт" с отпайкой на подстанцию 110 кВ "Фаустово" №168

выноски 25

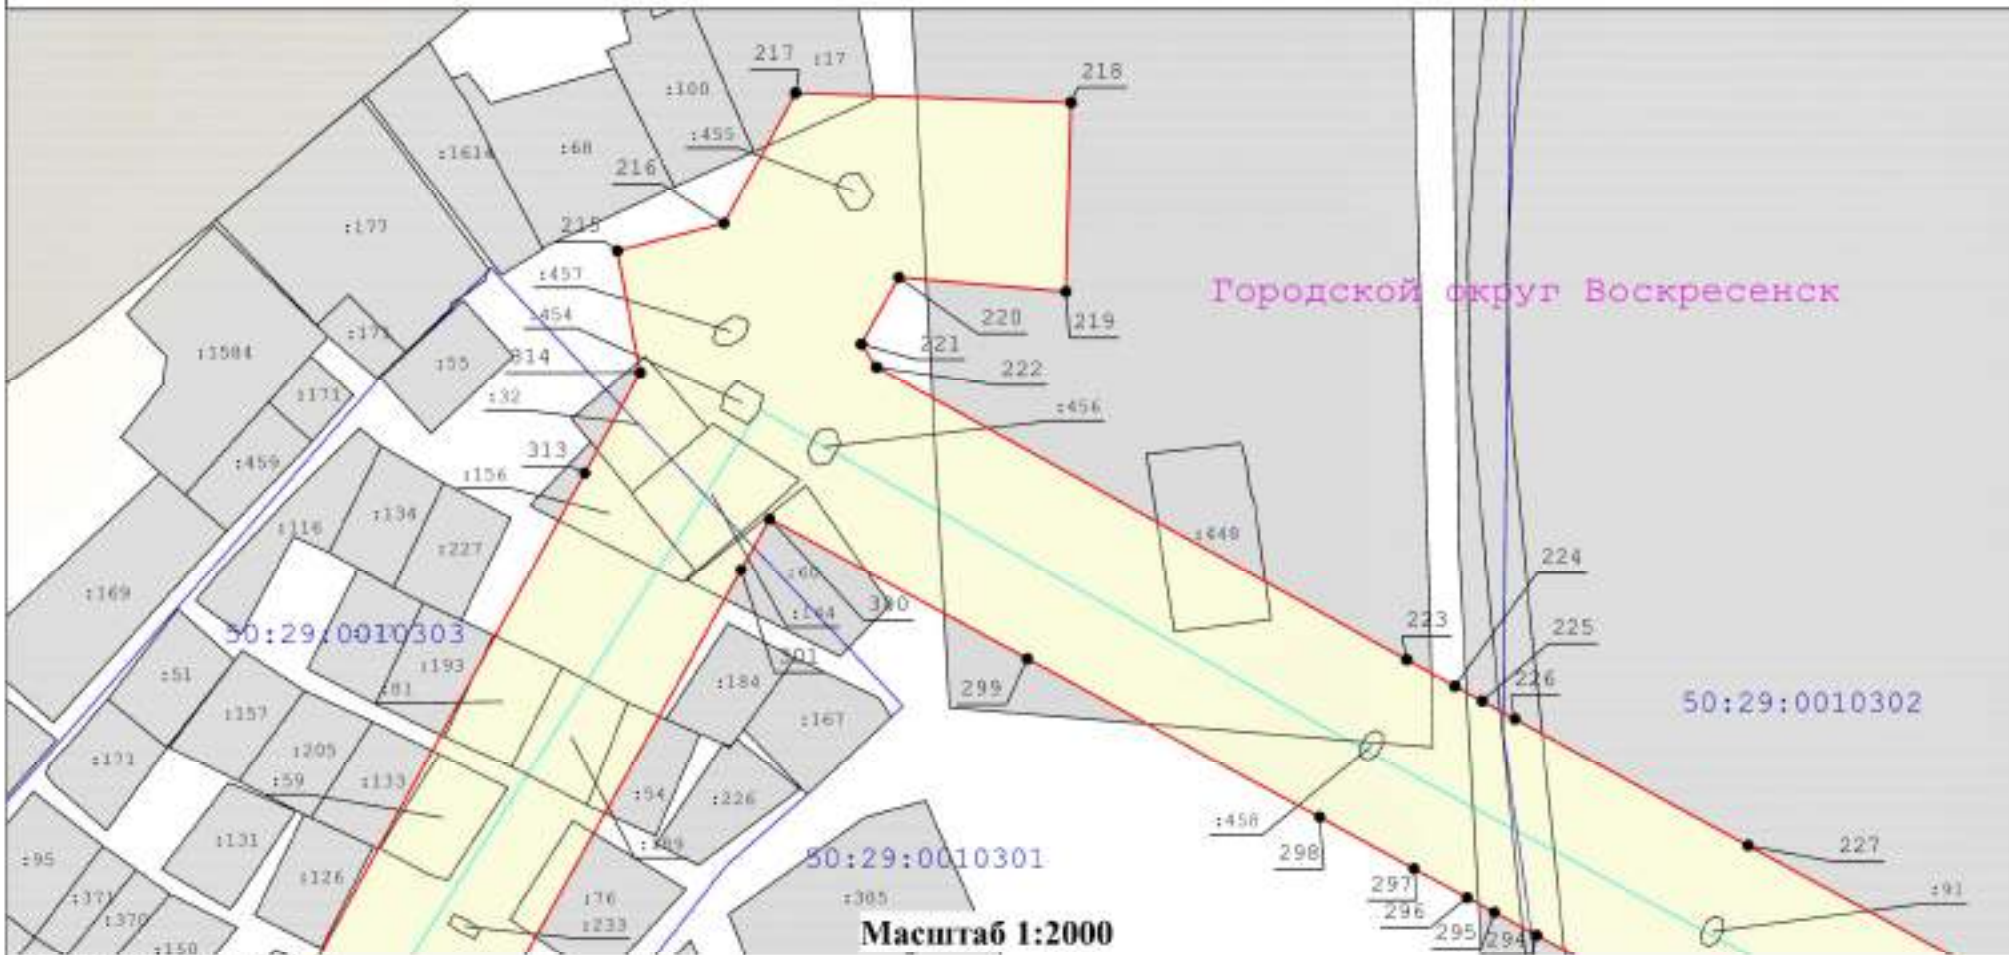


Условные обозначения:

- Вновь образуемая граница публичного сервитута, сведения о которой достаточны для определения ее местоположения
- Граница кадастрового квартала
- Ось линии электропередач
- Характерная точка границы, сведения о которой позволяют однозначно определить ее положение на местности
- Граница охранной зоны линии электропередачи
- Кадастровый номер земельного участка
- Существующая часть границы, имеющиеся в ЕГРН сведения о которой достаточны для определения ее местоположения
- Номер характерной точки границы публичного сервитута
- Номер кадастрового квартала

Схема расположения границ публичного сервитута "ЛЭП 110 кВ "Бронницы-Старт" с отпайкой на подстанцию 110 кВ "Фаустово" №168

выноска 26

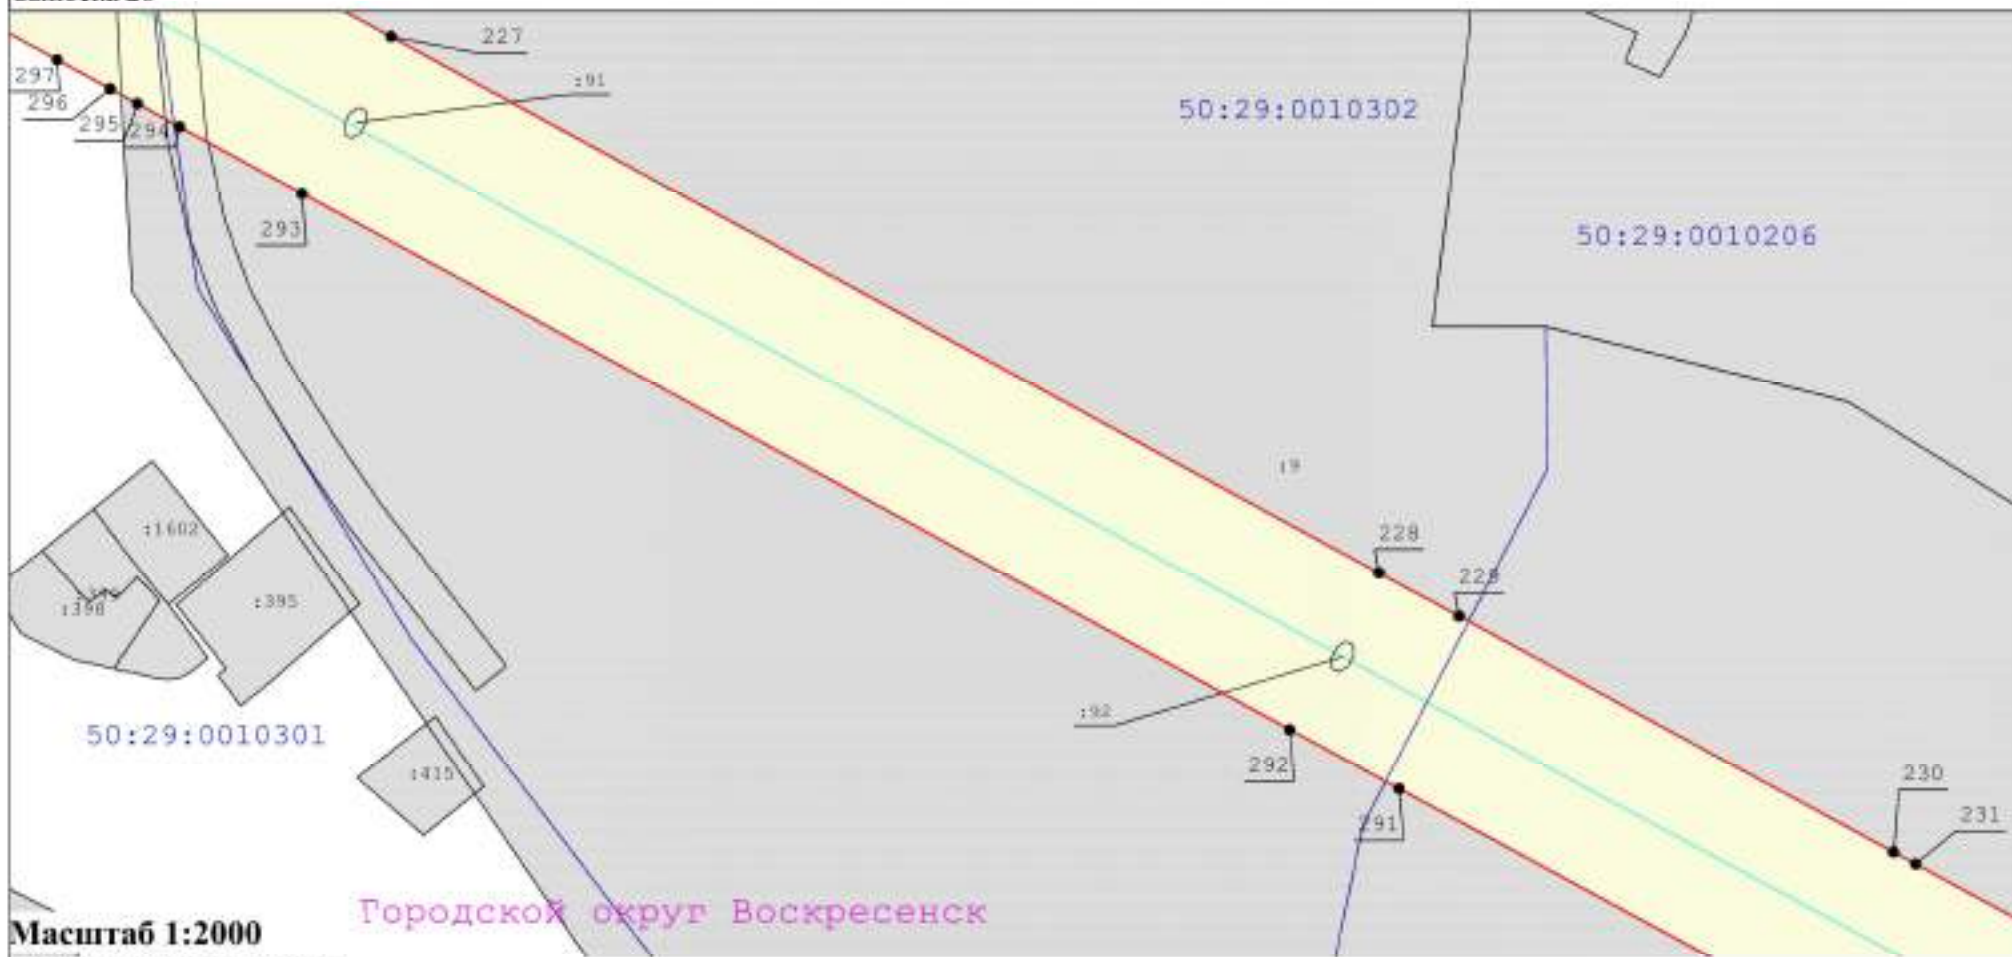

Масштаб 1:2000

Условные обозначения:

- вновь образуемая граница публичного сервитута, сведения о которой достаточны для определения ее местоположения
- Граница кадастрового квартала
- Ось линии электропередачи
- Характерная точка границы, сведения о которой позволяют однозначно определить ее положение на местности
- Граница охранной зоны линии электропередачи

: 33

- Кадастровый номер земельного участка

40

- Существующая часть границы, имеющиеся в ЕГРН сведения о которой достаточны для определения ее местоположения

- Номер характерной точки границы публичного сервитута

- Номер кадастрового квартала

Схема расположения границ публичного сервитута "ЛЭП 110 кВ "Бронницы-Старт" с отпайкой на подстанцию 110 кВ "Фаустово" №168

выноска 27



Масштаб 1:2000

Условные обозначения:

- вновь образуемая граница публичного сервитута, сведения о которой достаточны для определения ее местоположения
- Граница кадастрового квартала
- Ось линии электропередачи
- Характерная точка границы, сведения о которой позволяют однозначно определить ее положение на местности
- Граница охранной зоны линии электропередачи

: 33

- Кадастровый номер земельного участка

40


- Существующая часть границы, имеющиеся в ЕГРН сведения о которой достаточны для определения ее местоположения

- Номер характерной точки границы публичного сервитута

- Номер кадастрового квартала

Схема расположения границ публичного сервитута "ЛЭП 110 кВ "Бронницы-Старт" с отпайкой на подстанцию 110 кВ "Фаустово" №168

выноски 28

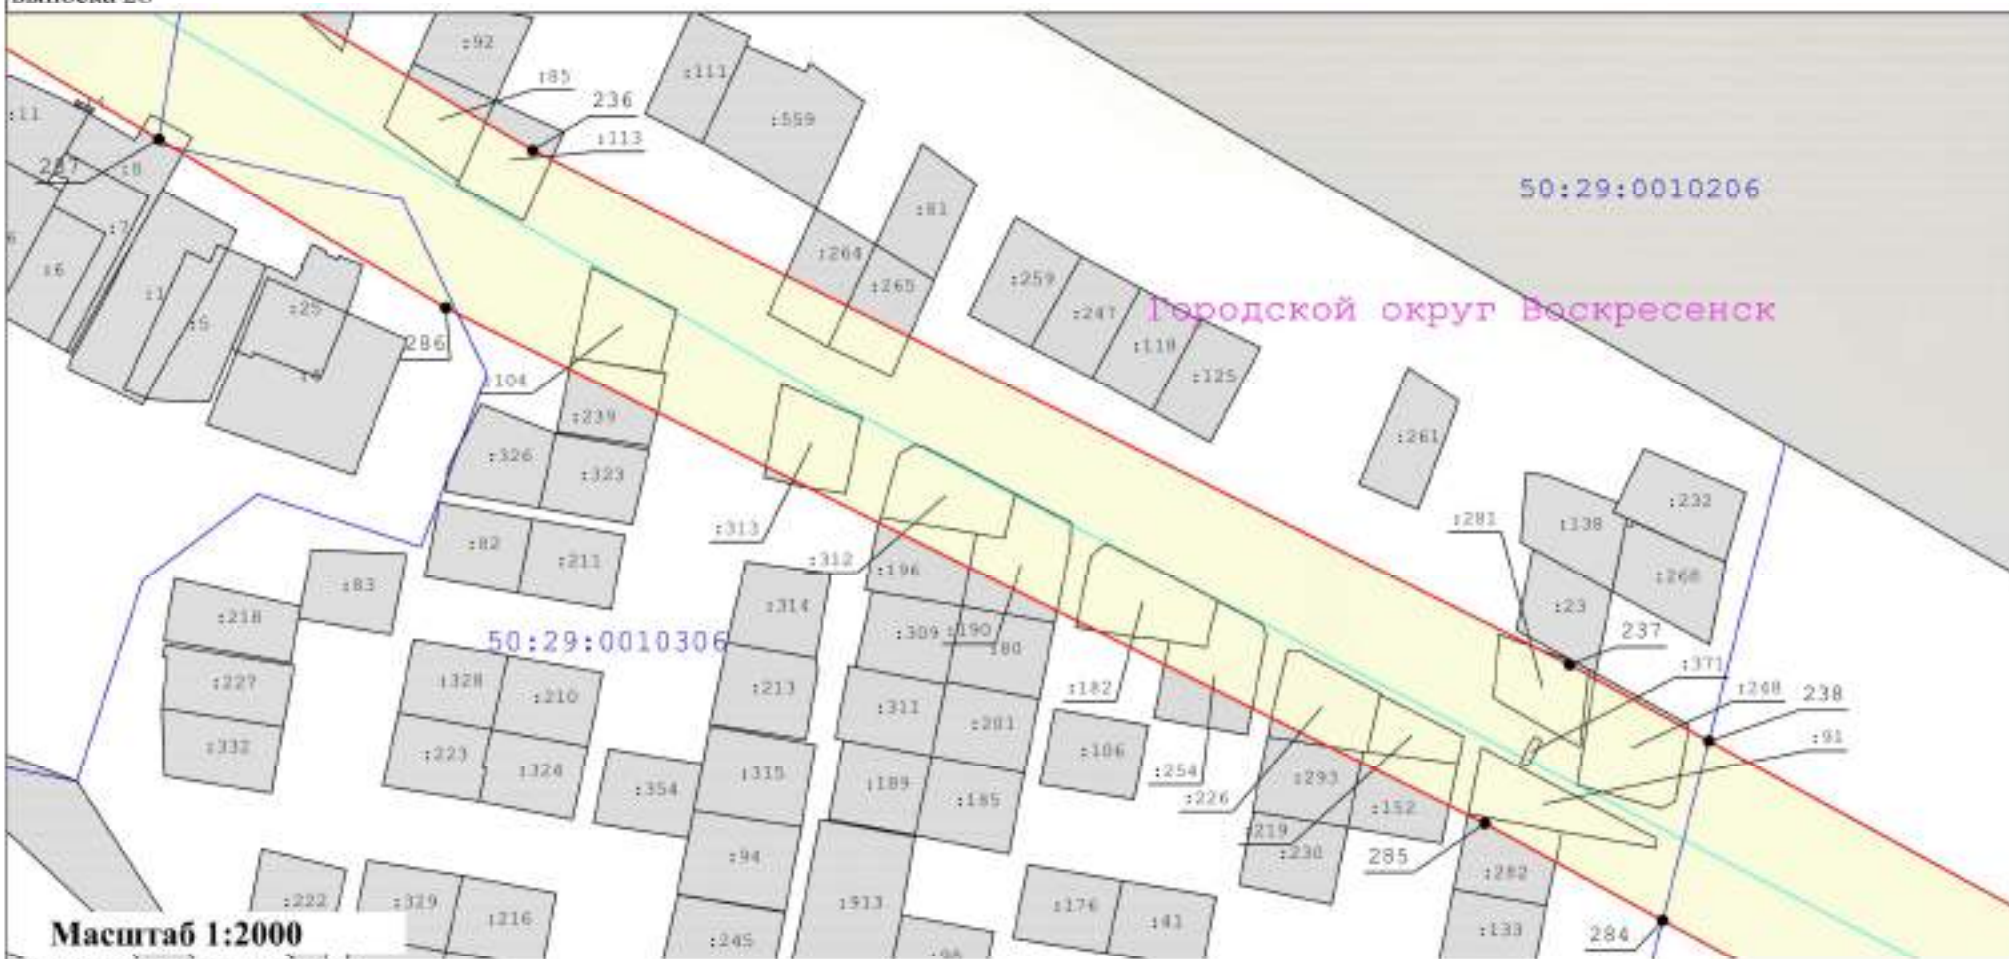

Масштаб 1:2000

Условные обозначения:

- вновь образуемая граница публичного сервитута, сведения о которой достаточны для определения ее местоположения
- Граница кадастрового квартала
- Ось линии электропередачи
- Характерная точка границы, сведения о которой позволяют однозначно определить ее положение на местности
- Граница охранной зоны линии электропередачи

: 33

- Кадастровый номер земельного участка

40


- Существующая часть границы, имеющаяся в ЕГРН сведения о которой достаточны для определения ее местоположения

- Номер характерной точки границы публичного сервитута

- Номер кадастрового квартала

Схема расположения границ публичного сервитута "ЛЭП 110 кВ "Бронницы-Старт" с отпайкой на подстанцию 110 кВ "Фаустово" №168

выноски 29

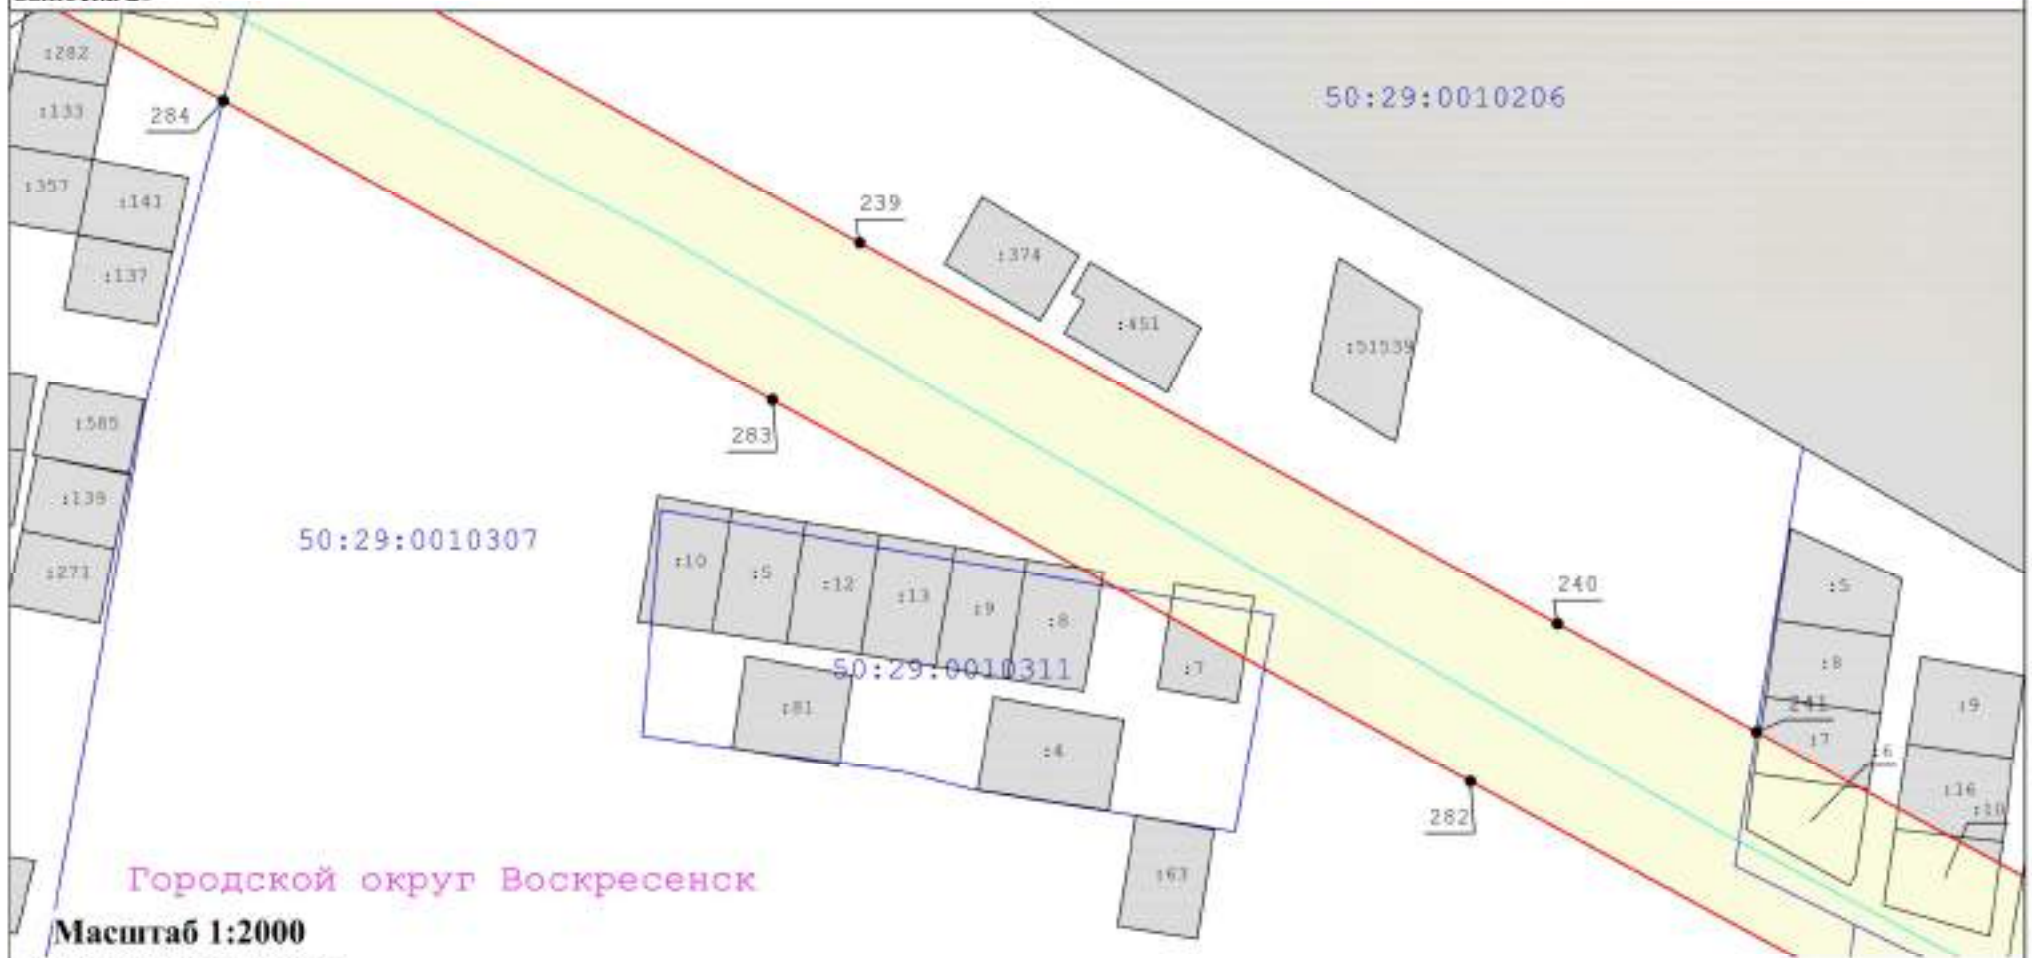

Городской округ Воскресенск

Масштаб 1:2000

Условные обозначения:

- вновь образуемая граница публичного сервитута, сведения о которой достаточны для определения ее местоположения
- Граница кадастрового квартала
- Ось линии электропередачи
- Характерная точка границы, сведения о которой позволяют однозначно определить ее положение на местности
- Граница охранной зоны линии электропередачи

: 33

- Кадастровый номер земельного участка

40


- Существующая часть границы, имеющиеся в ЕГРН сведения о которой достаточны для определения ее местоположения

- Номер характерной точки границы публичного сервитута

- Номер кадастрового квартала

Схема расположения границ публичного сервитута "ЛЭП 110 кВ "Бронницы-Старт" с отпайкой на подстанцию 110 кВ "Фаустово" №168

выноска 30

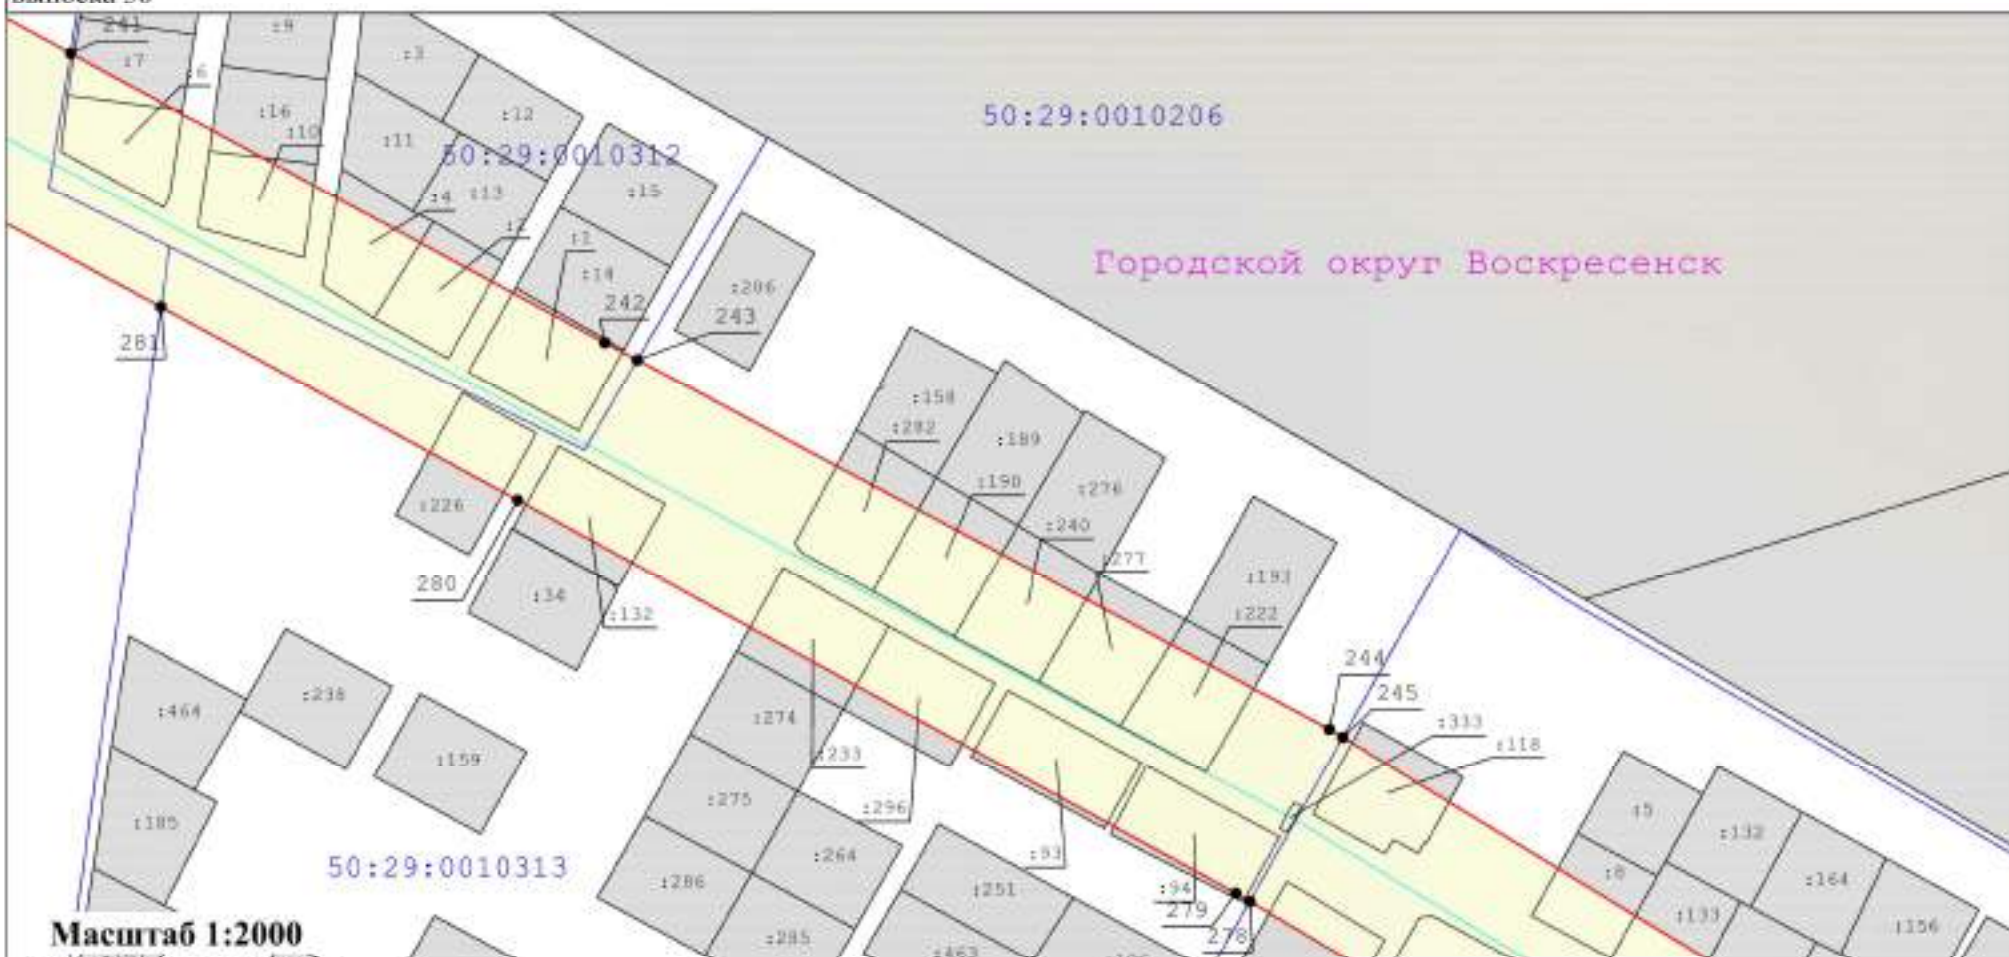

Масштаб 1:2000

Условные обозначения:

- Вновь образуемая граница публичного сервитута, сведения о которой достаточны для определения ее местоположения
- Граница кадастрового квартала
- Ось линии электропередач
- Характерная точка границы, сведения о которой позволяют однозначно определить ее положение на местности
- Граница охранной зоны линии электропередачи

: 33

- Кадастровый номер земельного участка

40


- Существующая часть границы, имеющиеся в ЕГРН сведения о которой достаточны для определения ее местоположения

- Номер характерной точки границы публичного сервитута

- Номер кадастрового квартала

Схема расположения границ публичного сервитута "ЛЭП 110 кВ "Бронницы-Старт" с отпайкой на подстанцию 110 кВ "Фаустово" №168

выноски 31

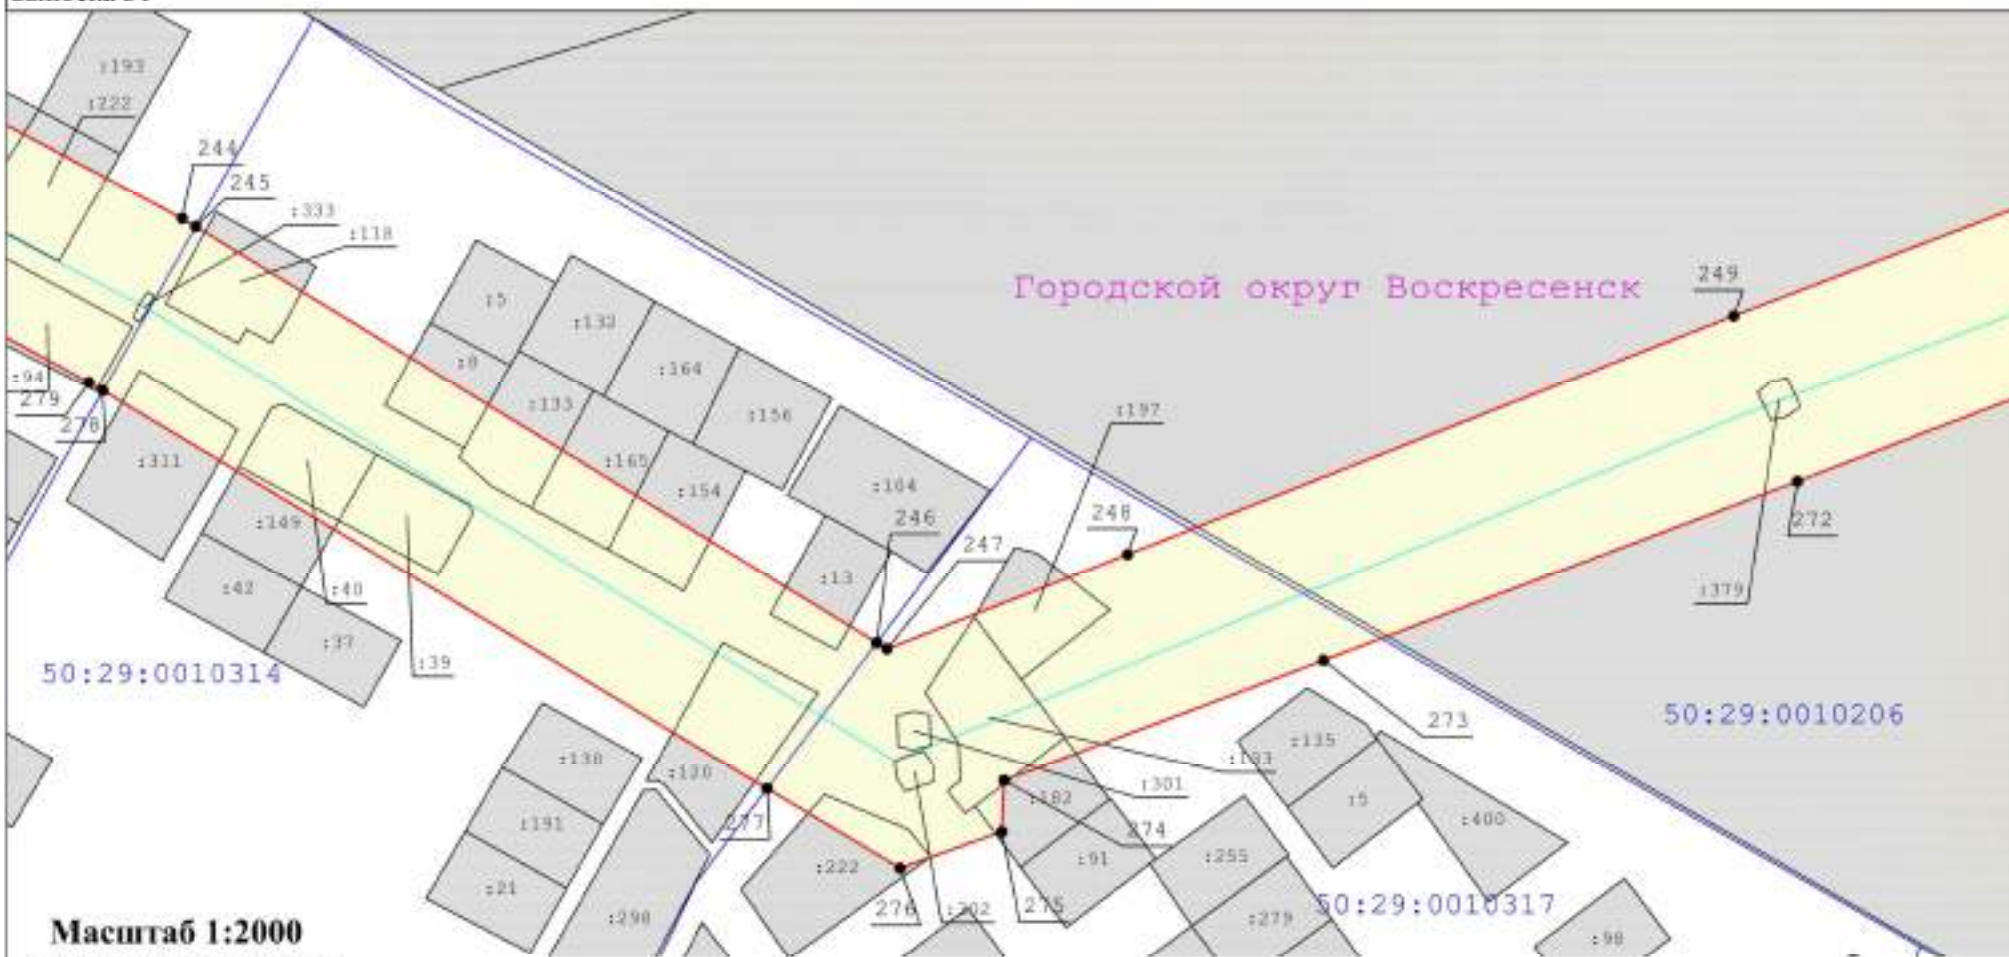

Масштаб 1:2000

Условные обозначения:

- вновь образуемая граница публичного сервитута, сведения о которой достаточны для определения ее местоположения
- Граница кадастрового квартала
- Ось линии электропередач
- Характерная точка границы, сведения о которой позволяют однозначно определить ее положение на местности
- Граница охранной зоны линии электропередач

: 33

- Кадастровый номер земельного участка

40


- Существующая часть границы, имеющиеся в ЕГРН сведения о которой достаточны для определения ее местоположения

- Номер характерной точки границы публичного сервитута

- Номер кадастрового квартала

Схема расположения границ публичного сервитута "ЛЭП 110 кВ "Бронницы-Старт" с отпайкой на подстанцию 110 кВ "Фаустово" №168

выноска 32

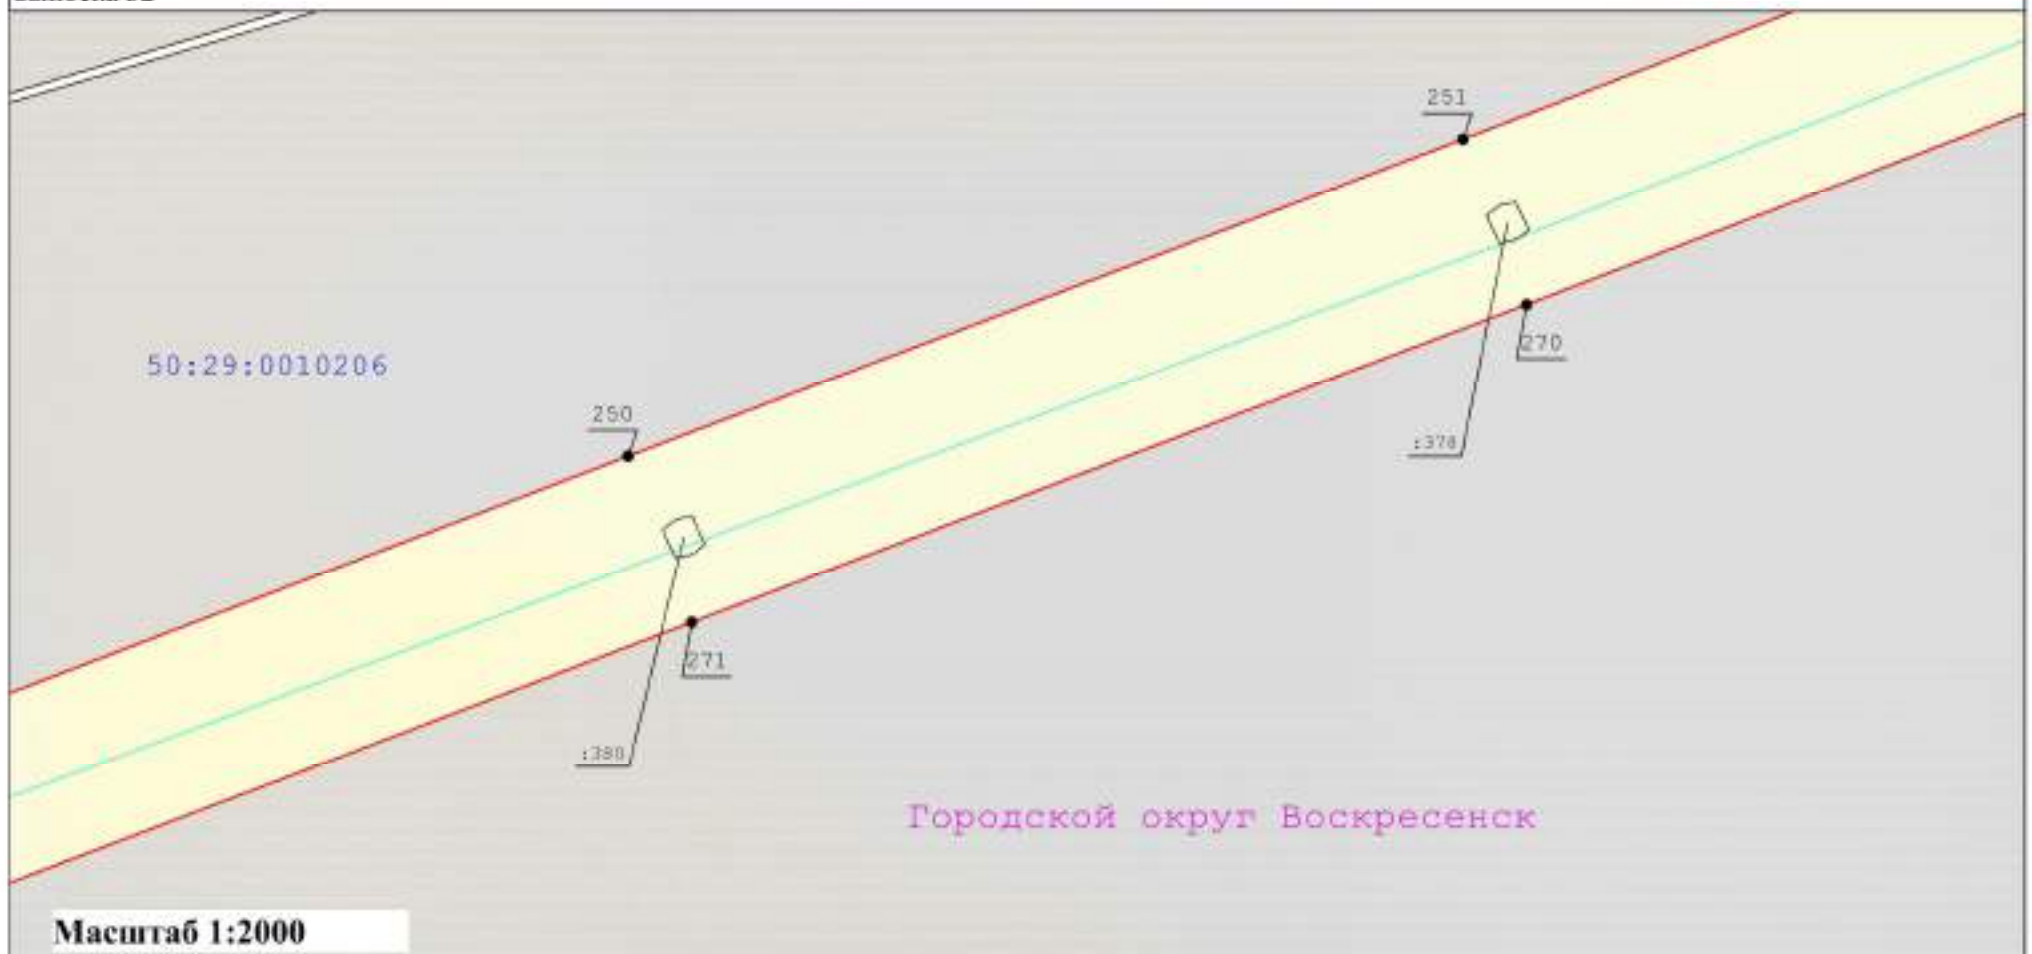

Масштаб 1:2000

Условные обозначения:

- вновь образуемая граница публичного сервитута, сведения о которой достаточны для определения ее местоположения
- Граница кадастрового квартала
- Ось линии электропередачи
- Характерная точка границы, сведения о которой позволяют однозначно определить ее положение на местности
- Граница охранной зоны линии электропередачи

: 33

- Кадастровый номер земельного участка

40

- Существующая часть границы, имеющиеся в ЕГРН сведения о которой достаточны для определения ее местоположения


- Номер характерной точки границы публичного сервитута

50:29:0010206

- Номер кадастрового квартала

Схема расположения границ публичного сервитута "ЛЭП 110 кВ "Бронницы-Старт" с отпайкой на подстанцию 110 кВ "Фаустово" №168

выноски 33

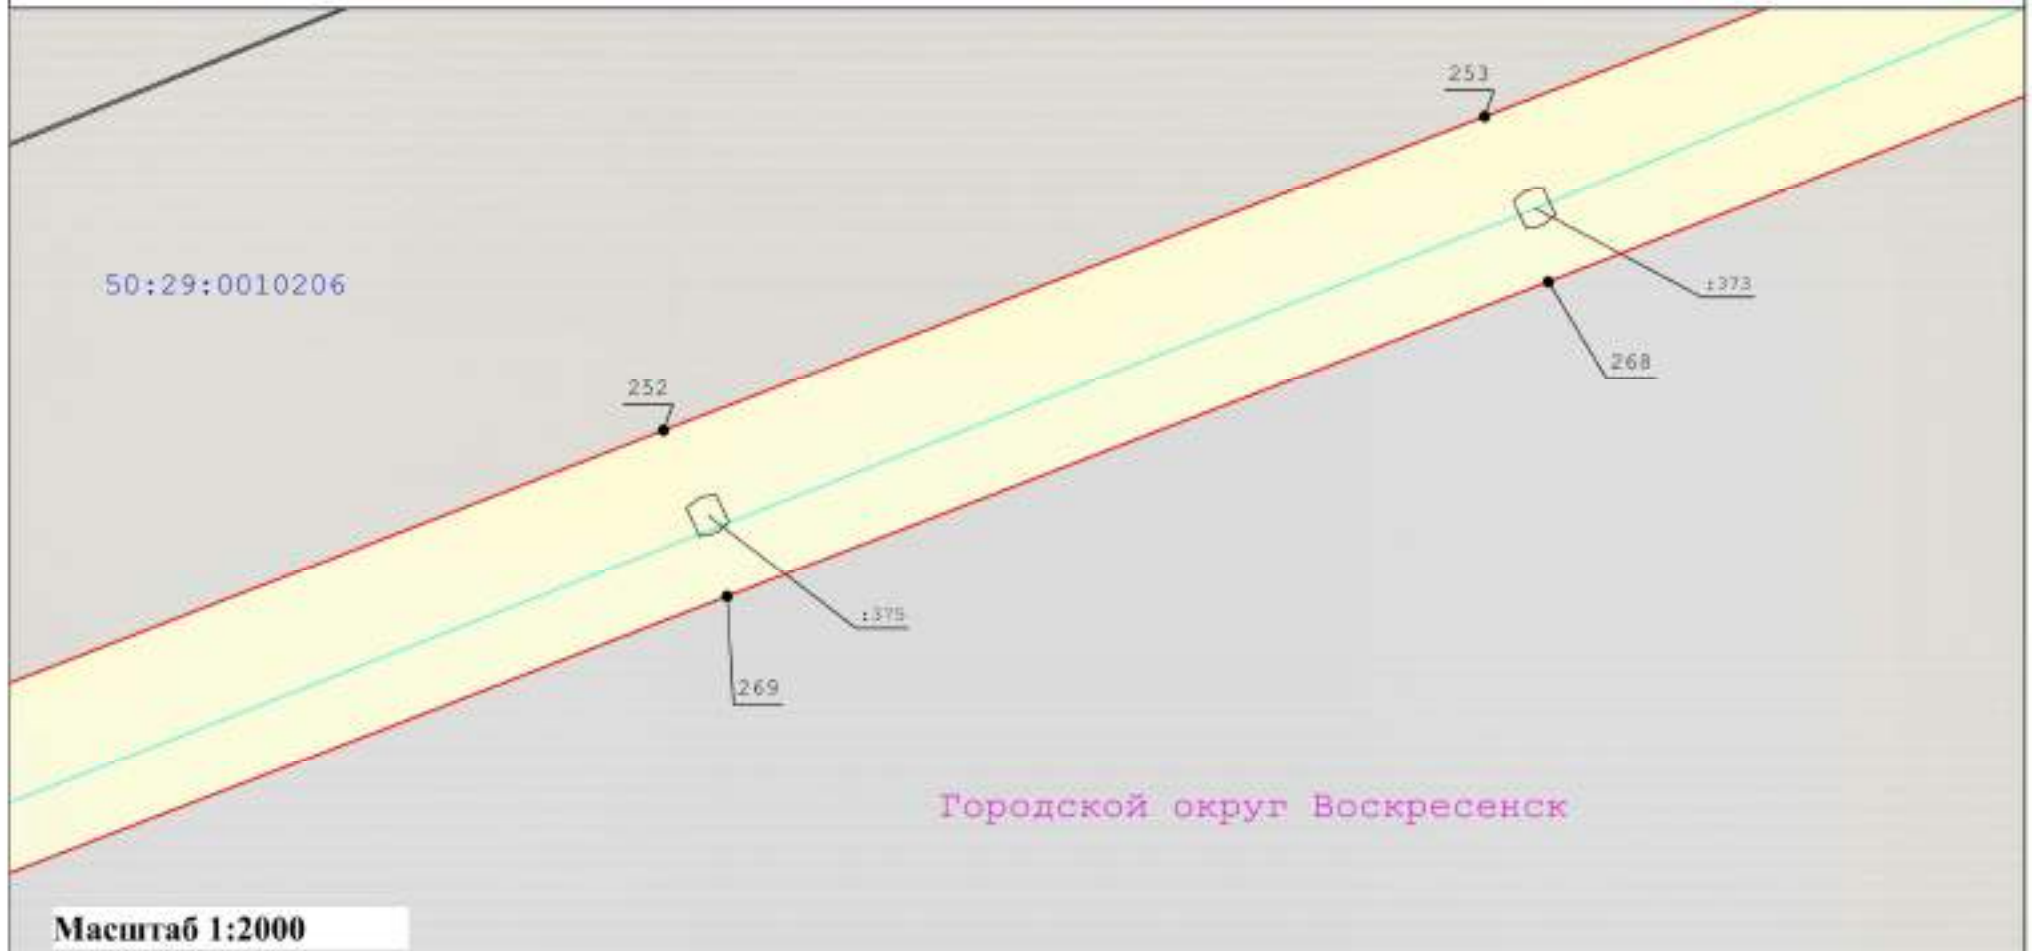

Масштаб 1:2000

Условные обозначения:

- вновь образуемая граница публичного сервитута, сведения о которой достаточны для определения ее местоположения
- Граница кадастрового квартала
- Ось линии электропередачи
- Характерная точка границы, сведения о которой позволяют однозначно определить ее положение на местности
- Граница охранной зоны линии электропередачи

: 33

40

50:47:0012401

- Кадастровый номер земельного участка


- Существующая часть границы, имеющиеся в ЕГРН сведения о которой достаточны для определения ее местоположения

- Номер характерной точки границы публичного сервитута

- Номер кадастрового квартала

Схема расположения границ публичного сервитута "ЛЭП 110 кВ "Бронницы-Старт" с отпайкой на подстанцию 110 кВ "Фаустово" №168

выноска 34

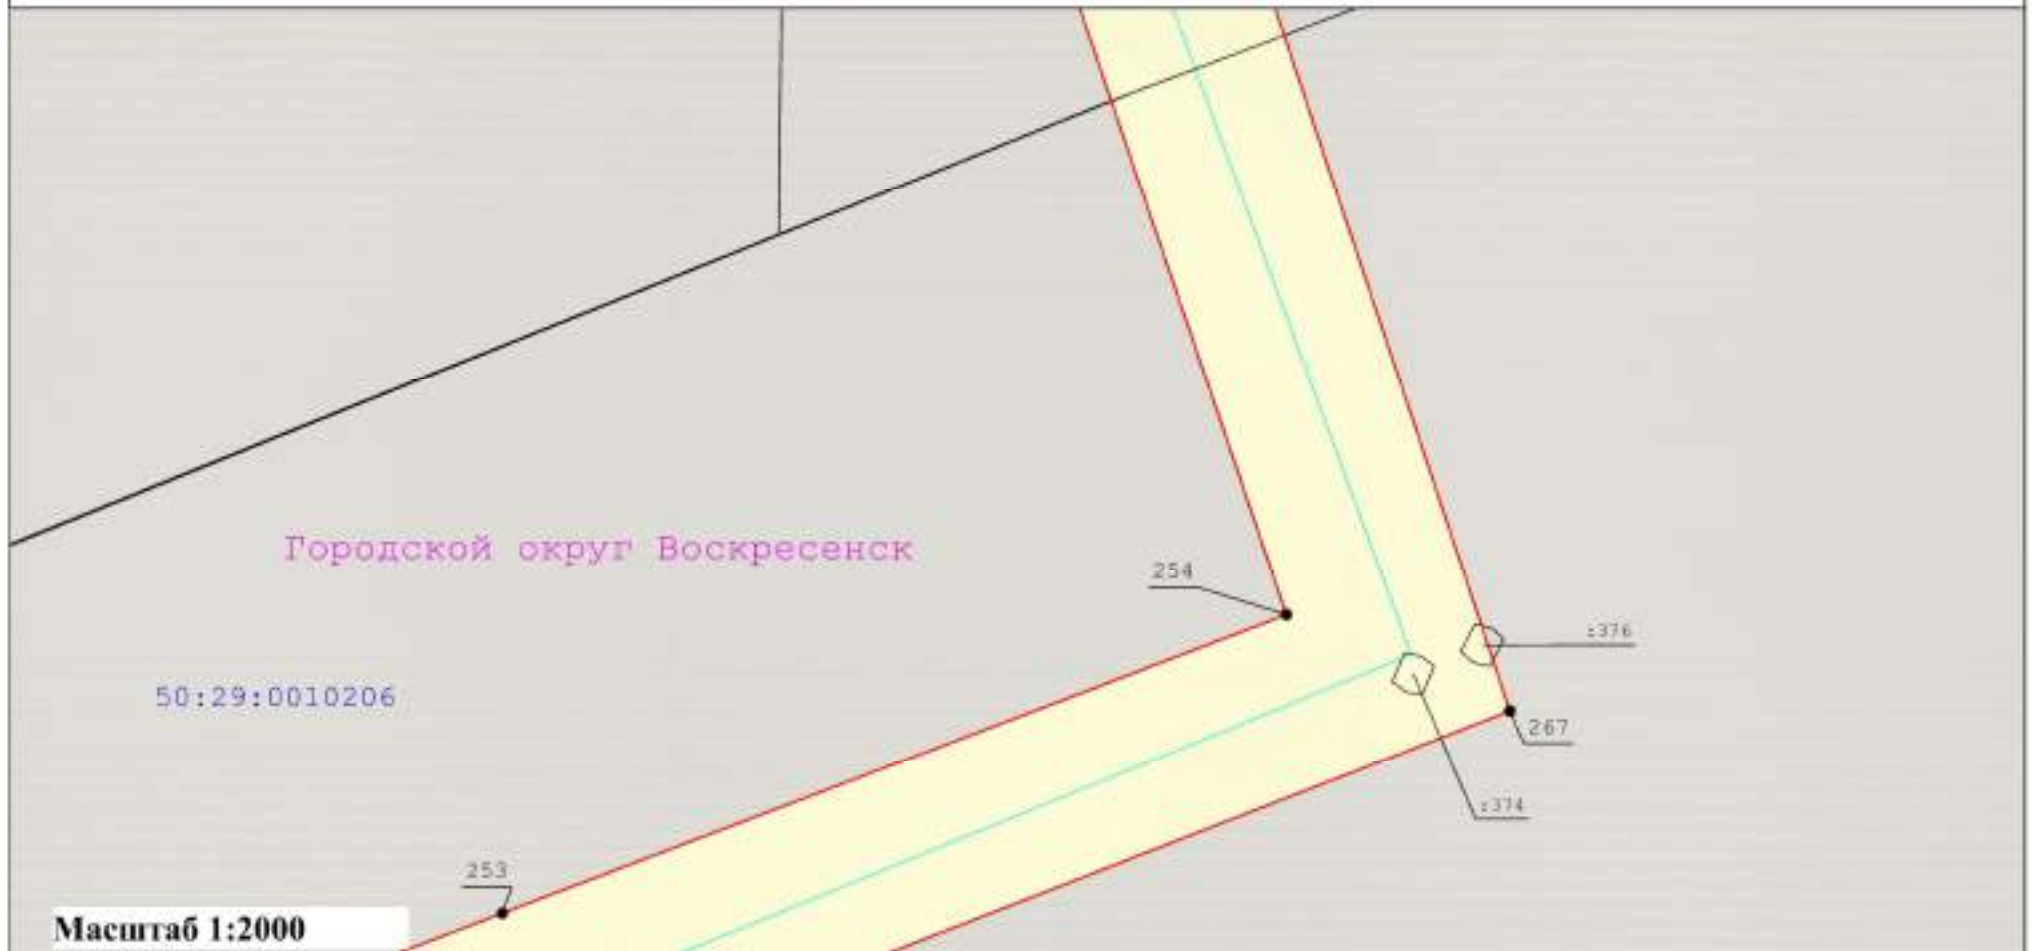

Масштаб 1:2000

Условные обозначения:

- - вновь образуемая граница публичного сервитута, сведения о которой достаточны для определения ее местоположения
- - Граница кадастрового квартала
- - Ось линии электропередач
- - Характерная точка границы, сведения о которой позволяют однозначно определить ее положение на местности
- Граница охранной зоны линии электропередач

: 33

- Кадастровый номер земельного участка

40

- Существующая часть границы, имеющиеся в ЕГРН сведения о которой достаточны для определения ее местоположения


- Номер характерной точки границы публичного сервитута

50:29:0010206

- Номер кадастрового квартала

**Схема расположения границ публичного сервитута
"ЛЭП 110 кВ "Бронницы-Старт" с отпайкой на подстанцию 110 кВ "Фаустово" №168**

выноски 35

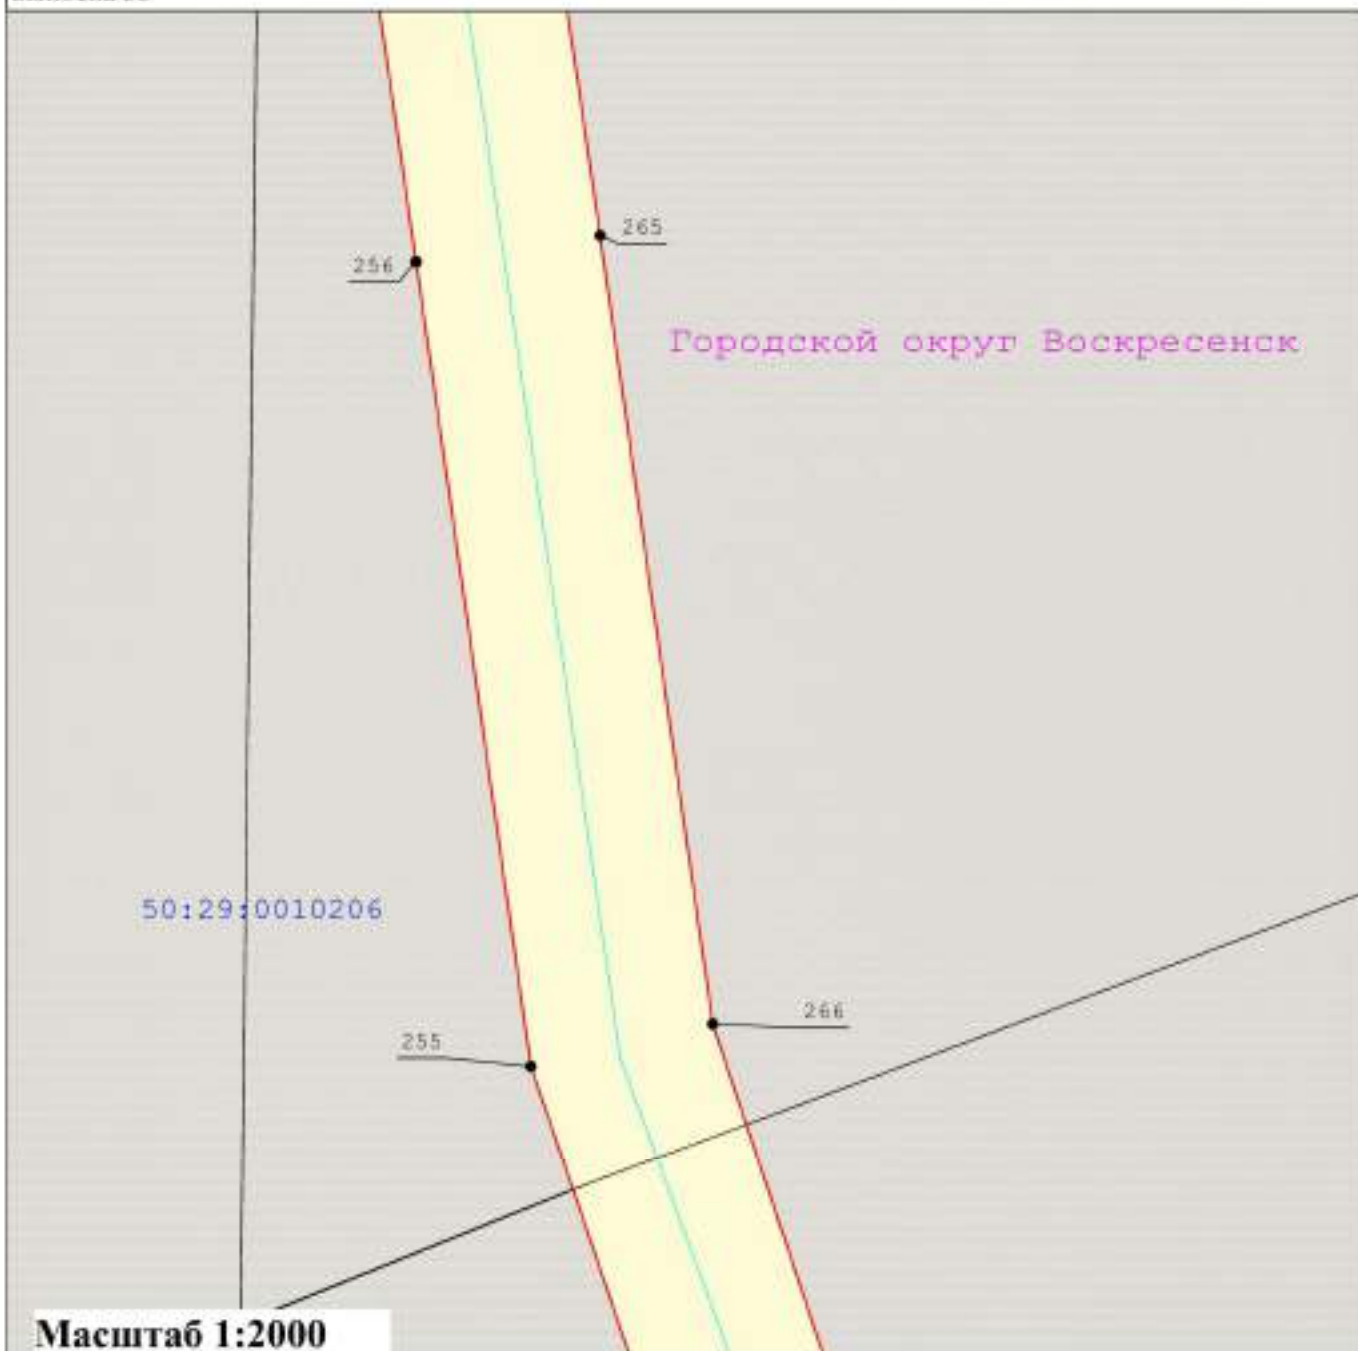

Масштаб 1:2000


Условные обозначения:

	- вновь образуемая граница публичного сервитута, сведения о которой достаточны для определения ее местоположения
	- Кадастровый номер земельного участка
	- Граница кадастрового квартала
	- Существующая часть границы, имеющиеся в ЕГРН сведения о которой достаточны для определения ее местоположения
	- Ось линии электропередач
	- Номер характерной точки границы публичного сервитута
	- Характерная точка границы, сведения о которой позволяют однозначно определить ее положение на местности
	- Номер кадастрового квартала
	- Граница охранной зоны линии электропередачи

**Схема расположения границ публичного сервитута
"ЛЭП 110 кВ "Бронницы-Старт" с отпайкой на подстанцию 110 кВ "Фаустово" №168**

выноска 36

Городской округ Воскресенск

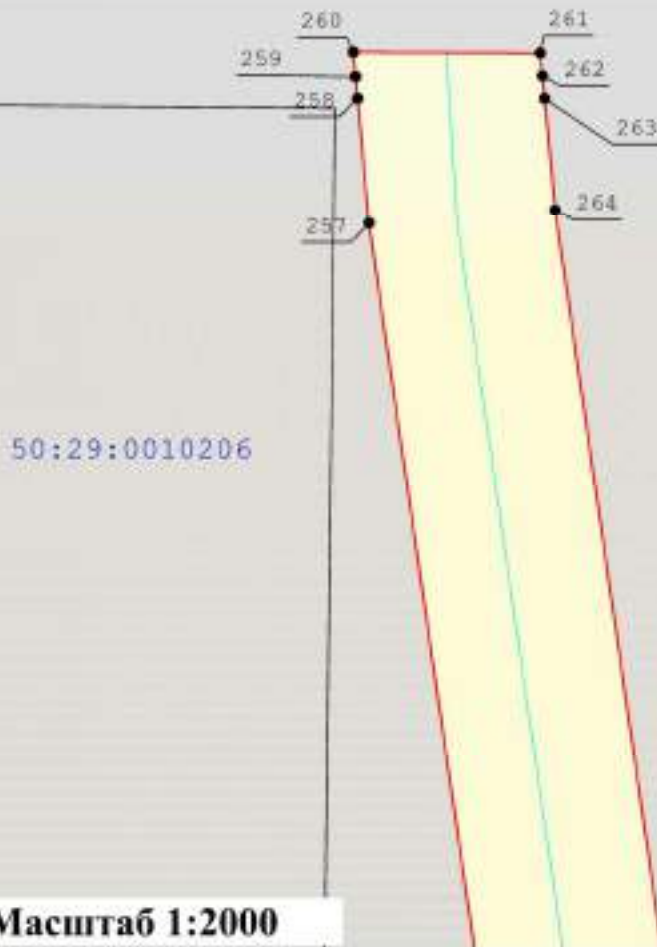

Масштаб 1:2000

Условные обозначения:

-  - вновь образуемая граница публичного сервитута, сведения о которой достаточны для определения ее местоположения
-  - Кадастровый номер земельного участка
-  - Граница кадастрового квартала
-  - Существующая часть границы, имеющиеся в ЕГРН сведения о которой достаточны для определения ее местоположения
-  - Ось линии электропередачи
-  - Номер характерной точки границы публичного сервитута
-  - Характерная точка границы, сведения о которой позволяют однозначно определить ее положение на местности
-  - Номер кадастрового квартала
-  - Граница охранной зоны линии электропередачи