



МИНИСТЕРСТВО ИМУЩЕСТВЕННЫХ ОТНОШЕНИЙ МОСКОВСКОЙ ОБЛАСТИ

РАСПОРЯЖЕНИЕ

10 ОКТ 2022

№ 15 ВР-2104

Московская область

Об установлении публичного сервитута в интересах публичного акционерного общества «Россети Московский регион» на землях и частях земельных участков, расположенных на территории Богородского городского округа, Раменского городского округа, городского округа Балашиха, городского округа Люберцы Московской области, в целях размещения существующего объекта электросетевого хозяйства - линия электропередачи 110 кВ «Электроугли-Малаховка» с отпайками на подстанции 110 кВ «Агат» № 640 и 110 кВ «Овражки» № 448»

В соответствии со статьей 23, главой V.7 Земельного кодекса Российской Федерации, статьей 3.6 Федерального закона от 25.10.2001 № 137-ФЗ «О введении в действие Земельного кодекса Российской Федерации», пунктом 1.7 части 1 статьи 4, статьей 17 Закона Московской области от 07.06.1996 № 23/96-ОЗ «О регулировании земельных отношений в Московской области», Законом Московской области от 05.12.2014 № 164/2014-ОЗ «О видах объектов областного значения, подлежащих отображению на схемах территориального планирования Московской области, видах объектов местного значения муниципального района, поселения, городского округа, подлежащих отображению на схеме территориального планирования муниципального района, генеральном плане поселения, генеральном плане городского округа Московской области», Приказом Минэкономразвития России от 10.10.2018 № 542 «Об утверждении требований к форме ходатайства об установлении публичного сервитута, содержанию обоснования необходимости установления публичного сервитута», постановлением Правительства Московской области от 29.10.2007 № 842/27 «Об утверждении Положения о Министерстве имущественных отношений Московской области», на основании ходатайства публичного акционерного общества «Россети Московский регион» от 23.03.2022 № 143, сводного заключения Министерства имущественных отношений Московской области от 27.09.2022 № 166-3, принимая во внимание, что порядок установления охранных зон объектов электросетевого хозяйства и особых условий использования земельных участков, расположенных в границах таких зон утверждены постановлением Правительства Российской Федерации от 24.02.2009 № 160 «О порядке установления охранных зон объектов электросетевого хозяйства и особых условий использования земельных участков, расположенных в границах таких зон»:

1. Установить:

- сроком на 49 (сорок девять) лет безвозмездный публичный сервитут в интересах публичного акционерного общества «Россети Московский регион» ИНН 5036065113, ОГРН 1057746555811 в целях размещения существующего объекта электросетевого хозяйства - линия электропередачи 110 кВ «Электроугли-

Малаховка» с отпайками на подстанции 110 кВ «Агат» № 640 и 110 кВ «Овражки» № 448» с кадастровым номером 0:0:0:1469, находящегося в собственности публичного акционерного общества «Россети Московский регион» (запись государственной регистрации права № 01/005/2007-131 от 16.10.2007), на землях и частях земельных участков, указанных в приложении № 1 к настоящему распоряжению;

- следующий срок, в течение которого использование земельных участков и (или) расположенных на них объектов недвижимого имущества в соответствии с их разрешенным использованием будет невозможно или существенно затруднено в связи с осуществлением сервитута:

- не более 1 года;

- не более 3 месяцев в отношении земельных участков, предназначенных для жилищного строительства (в том числе индивидуального жилищного строительства), ведения личного подсобного хозяйства, садоводства, огородничества;

- следующие сроки и график проведения ремонтно-эксплуатационных работ по обслуживанию инженерного сооружения (при необходимости) в отношении земельных участков, находящихся в государственной или муниципальной собственности и не предоставленных гражданам или юридическим лицам: ежегодно с 1 января до 31 декабря.

2. Утвердить границы публичного сервитута согласно приложению № 2 к настоящему распоряжению.

3. Управлению земельной политики обеспечить:

- направление копии настоящего распоряжения, а также сведений о лицах, являющихся правообладателями земельных участков, сведений о лицах, подавших заявления об учете их прав (обременений прав) на земельные участки, способах связи с ними, копий документов, подтверждающих права указанных лиц на земельные участки публичному акционерному обществу «Россети Московский регион» в течение пяти рабочих дней со дня принятия настоящего распоряжения;

- направление копии настоящего распоряжения правообладателям земельных участков, в отношении которых принято решение об установлении публичного сервитута, с уведомлением о вручении по почтовым адресам и адресам электронной почты, указанным в выписках из Единого государственного реестра недвижимости и в заявлениях об учете прав (обременений прав) на земельные участки в срок не более чем пять рабочих дней со дня его принятия;

- направление копии настоящего распоряжения администрации Богородского городского округа, Раменского городского округа, городского округа Балашиха, городского округа Люберцы Московской области в течение одного рабочего дня с момента его принятия.

4. Управлению оформления прав и реестра собственности:

- внести в реестр имущества, находящегося в собственности Московской области, сведения об установлении публичных сервитутов на частях земельных участков, находящихся в собственности Московской области, указанных в приложении № 1 к настоящему распоряжению;

- направить копию настоящего распоряжения в федеральный орган исполнительной власти, уполномоченный Правительством Российской Федерации на осуществление государственного кадастрового учета, государственной регистрации прав, ведение Единого государственного реестра недвижимости

и предоставление сведений, содержащихся в Едином государственном реестре недвижимости, в том числе с использованием единой системы межведомственного электронного взаимодействия, в срок не более чем пять рабочих дней со дня принятия настоящего распоряжения.

5. Управлению государственных предприятий, учреждений и акционерных обществ (Д.В. Малкову) обеспечить размещение (опубликование) настоящего распоряжения на сайте Министерства имущественных отношений Московской области в информационно-телекоммуникационной сети «Интернет» в течение пяти рабочих дней с момента его принятия.

6. Администрации Богородского городского округа, Раменского городского округа, городского округа Балашиха, городского округа Люберцы Московской области совместно с публичным акционерным обществом «Россети Московский регион» обеспечить опубликование настоящего распоряжения (за исключением приложений к нему) в порядке, установленном для официального опубликования (обнародования) муниципальных правовых актов уставом городского округа, в течение пяти рабочих дней со дня его принятия.

7. Публичному акционерному обществу «Россети Московский регион»:

- привести земельные участки, указанные в приложении № 1 к настоящему распоряжению, в состояние, пригодное для их использования в соответствии с разрешенным использованием, в срок не позднее чем три месяца после завершения строительства, капитального или текущего ремонта, реконструкции, эксплуатации, консервации, сноса инженерного сооружения, для размещения которого установлен публичный сервитут;

- направить в Министерство имущественных отношений Московской области подготовленные в соответствии с приложением № 2 к настоящему распоряжению сведения о границах публичного сервитута в электронном виде в формате XML в течение трех рабочих дней с момента принятия распоряжения.

8. Контроль за выполнением настоящего распоряжения оставляю за собой.

Заместитель министра
имущественных отношений
Московской области

С.В. Бозриков



		Приложение № 1 к распоряжению Минмособлимуущества от 0.10.2022 № 15BP-2104
№ п/п	Кадастровый номер земельного участка:	Муниципальный район/городской округ:
1	50:22:0060416:2952	г.о. Люберцы
2	50:22:0060416:2953	г.о. Люберцы
3	50:22:0060416:2954	г.о. Люберцы
4	50:22:0000000:104325	г.о. Люберцы
5	50:22:0000000:104932	г.о. Люберцы
6	50:22:0000000:105583	г.о. Люберцы
7	50:22:0000000:110191	г.о. Люберцы
8	50:22:0000000:113484	г.о. Люберцы
9	50:22:0000000:115234	г.о. Люберцы
10	50:22:0030201:74	г.о. Люберцы
11	50:22:0000000:96655	г.о. Люберцы
12	50:22:0000000:96657	г.о. Люберцы
13	50:22:0000000:96658	г.о. Люберцы
14	50:23:0000000:118127	Раменский г.о.
15	50:23:0000000:120534	Раменский г.о.
16	50:23:0000000:120756	Раменский г.о.
17	50:22:0030201:80	г.о. Люберцы
18	50:23:0000000:161404	Раменский г.о.
19	50:23:0010122:217	Раменский г.о.
20	50:23:0010122:273	Раменский г.о.
21	50:23:0010122:280	Раменский г.о.
22	50:23:0010122:356	Раменский г.о.
23	50:23:0010122:359	Раменский г.о.
24	50:23:0010122:380	Раменский г.о.
25	50:23:0010122:7	Раменский г.о.

26	50:23:0010122:842	Раменский г.о.
27	50:16:0603016:385	Богородский г.о.
28	50:16:0603016:386	Богородский г.о.
29	50:16:0603016:387	Богородский г.о.
30	50:16:0603016:388	Богородский г.о.
31	50:16:0603016:390	Богородский г.о.
32	50:16:0701016:104	Богородский г.о.
33	50:16:0701016:105	Богородский г.о.
34	50:16:0701016:108	Богородский г.о.
35	50:16:0701016:109	Богородский г.о.
36	50:16:0701016:120	Богородский г.о.
37	50:16:0701016:18	Богородский г.о.
38	50:16:0701016:230	Богородский г.о.
39	50:16:0701016:231	Богородский г.о.
40	50:16:0701016:55	Богородский г.о.
41	50:16:0701016:57	Богородский г.о.
42	50:16:0701016:66	Богородский г.о.
43	50:16:0701012:114	Богородский г.о.
44	50:16:0701012:115	Богородский г.о.
45	50:16:0701012:116	Богородский г.о.
46	50:16:0701012:119	Богородский г.о.
47	50:16:0701012:120	Богородский г.о.
48	50:16:0701012:121	Богородский г.о.
49	50:16:0701012:122	Богородский г.о.
50	50:16:0701012:123	Богородский г.о.
51	50:16:0701012:124	Богородский г.о.
52	50:16:0701012:125	Богородский г.о.
53	50:16:0701012:126	Богородский г.о.
54	50:16:0701012:129	Богородский г.о.
55	50:16:0701012:130	Богородский г.о.
56	50:16:0701012:131	Богородский г.о.
57	50:16:0701012:132	Богородский г.о.
58	50:16:0701012:135	Богородский г.о.

59	50:16:0701012:156	Богородский г.о.
60	50:16:0701012:245	Богородский г.о.
61	50:16:0701012:246	Богородский г.о.
62	50:16:0701012:247	Богородский г.о.
63	50:16:0701012:45	Богородский г.о.
64	50:16:0701012:46	Богородский г.о.
65	50:16:0701012:48	Богородский г.о.
66	50:16:0701012:49	Богородский г.о.
67	50:16:0701012:54	Богородский г.о.
68	50:16:0701012:542	Богородский г.о.
69	50:16:0701012:544	Богородский г.о.
70	50:16:0701012:547	Богородский г.о.
71	50:16:0701012:550	Богородский г.о.
72	50:16:0701012:64	Богородский г.о.
73	50:16:0701012:72	Богородский г.о.
74	50:16:0701012:77	Богородский г.о.
75	50:16:0701012:79	Богородский г.о.
76	50:16:0701020:1692	Богородский г.о.
77	50:16:0701020:1700	Богородский г.о.
78	50:16:0701020:1801	Богородский г.о.
79	50:16:0701020:1802	Богородский г.о.
80	50:16:0701020:352	Богородский г.о.
81	50:16:0701020:370	Богородский г.о.
82	50:16:0701020:371	Богородский г.о.
83	50:16:0701020:382	Богородский г.о.
84	50:16:0701020:383	Богородский г.о.
85	50:16:0701020:384	Богородский г.о.
86	50:16:0701020:385	Богородский г.о.
87	50:16:0701020:386	Богородский г.о.
88	50:16:0701020:387	Богородский г.о.
89	50:16:0701020:388	Богородский г.о.
90	50:16:0701020:389	Богородский г.о.
91	50:16:0701020:390	Богородский г.о.

92	50:16:0701020:430	Богородский г.о.
93	50:16:0000000:492	Богородский г.о.
94	50:16:0000000:520	Богородский г.о.
95	50:16:0000000:525	Богородский г.о.
96	50:16:0000000:558	Богородский г.о.
97	50:16:0000000:57558	Богородский г.о.
98	50:16:0000000:66246	Богородский г.о.
99	50:16:0000000:66258	Богородский г.о.
100	50:16:0000000:66259	Богородский г.о.
101	50:16:0000000:68907	Богородский г.о.
102	50:22:0030201:86	г.о. Люберцы
103	50:16:0000000:72944	Богородский г.о.
104	50:16:0000000:72945	Богородский г.о.
105	50:16:0701012:110	Богородский г.о.
106	50:16:0701012:133	Богородский г.о.
107	50:16:0701012:66	Богородский г.о.
108	50:16:0701012:86	Богородский г.о.
109	50:16:0701012:88	Богородский г.о.
110	50:16:0701020:10	Богородский г.о.
111	50:15:0071301:344	г.о. Балашиха
112	50:15:0071102:115	г.о. Балашиха
113	50:15:0071102:185	г.о. Балашиха
114	50:15:0071102:186	г.о. Балашиха
115	50:15:0071102:187	г.о. Балашиха
116	50:15:0071102:188	г.о. Балашиха
117	50:15:0071102:189	г.о. Балашиха
118	50:15:0071102:190	г.о. Балашиха
119	50:15:0071102:221	г.о. Балашиха
120	50:15:0071102:245	г.о. Балашиха
121	50:15:0071102:260	г.о. Балашиха
122	50:15:0071102:264	г.о. Балашиха
123	50:15:0071102:54	г.о. Балашиха
124	50:15:0071102:68	г.о. Балашиха

125	50:15:0071102:69	г.о. Балашиха
126	50:15:0071102:94	г.о. Балашиха
127	50:23:0010122:328 (Е3 50:23:0010122:329)	Раменский г.о.
128	50:23:0010122:113	Раменский г.о.
129	50:23:0010122:12	Раменский г.о.
130	50:23:0010122:124	Раменский г.о.
131	50:23:0010122:130	Раменский г.о.
132	50:23:0010122:15	Раменский г.о.
133	50:23:0010122:176	Раменский г.о.
134	50:23:0010122:218	Раменский г.о.
135	50:23:0010122:220	Раменский г.о.
136	50:23:0010122:234	Раменский г.о.
137	50:23:0010122:243	Раменский г.о.
138	50:23:0010122:279	Раменский г.о.
139	50:23:0010122:281	Раменский г.о.
140	50:23:0010122:282	Раменский г.о.
141	50:23:0010122:292	Раменский г.о.
142	50:23:0010122:293	Раменский г.о.
143	50:23:0010122:295	Раменский г.о.
144	50:23:0010122:298	Раменский г.о.
145	50:23:0010122:299	Раменский г.о.
146	50:23:0010122:300	Раменский г.о.
147	50:23:0010122:332	Раменский г.о.
148	50:23:0010122:333	Раменский г.о.
149	50:23:0010122:334	Раменский г.о.
150	50:23:0010122:340	Раменский г.о.
151	50:23:0010122:345	Раменский г.о.
152	50:23:0010122:348	Раменский г.о.
153	50:23:0010122:349	Раменский г.о.
154	50:23:0010122:36	Раменский г.о.
155	50:23:0010122:363	Раменский г.о.
156	50:23:0010122:384	Раменский г.о.
157	50:23:0010122:42	Раменский г.о.

158	50:23:0010122:43	Раменский г.о.
159	50:23:0010122:5	Раменский г.о.
160	50:23:0010167:75	Раменский г.о.
161	50:23:0010167:838	Раменский г.о.
162	50:23:0010167:839	Раменский г.о.
163	50:23:0010167:840	Раменский г.о.
164	50:23:0010120:2	Раменский г.о.
165	50:23:0010120:27	Раменский г.о.
166	50:23:0010120:29	Раменский г.о.
167	50:23:0010120:30	Раменский г.о.
168	50:23:0010118:117	Раменский г.о.
169	50:23:0010118:27	Раменский г.о.
170	50:23:0010118:502	Раменский г.о.
171	50:23:0010118:92	Раменский г.о.
172	50:23:0010118:94	Раменский г.о.
173	50:23:0010119:100	Раменский г.о.
174	50:23:0010119:101	Раменский г.о.
175	50:23:0010119:104	Раменский г.о.
176	50:23:0010119:105	Раменский г.о.
177	50:23:0010119:106	Раменский г.о.
178	50:23:0010119:107	Раменский г.о.
179	50:23:0010119:110	Раменский г.о.
180	50:23:0010119:116	Раменский г.о.
181	50:23:0010119:118	Раменский г.о.
182	50:23:0010119:121	Раменский г.о.
183	50:23:0010119:122	Раменский г.о.
184	50:23:0010119:125	Раменский г.о.
185	50:23:0010119:128	Раменский г.о.
186	50:23:0010119:129	Раменский г.о.
187	50:23:0010119:13	Раменский г.о.
188	50:23:0010119:130	Раменский г.о.
189	50:23:0010119:131	Раменский г.о.
190	50:23:0010119:134	Раменский г.о.

191	50:23:0010119:135	Раменский г.о.
192	50:23:0010119:14	Раменский г.о.
193	50:23:0010119:144	Раменский г.о.
194	50:23:0010119:15	Раменский г.о.
195	50:23:0010119:151	Раменский г.о.
196	50:23:0010119:156	Раменский г.о.
197	50:23:0010119:227	Раменский г.о.
198	50:23:0010119:240	Раменский г.о.
199	50:23:0010119:241	Раменский г.о.
200	50:23:0010119:254	Раменский г.о.
201	50:23:0010119:255	Раменский г.о.
202	50:23:0010119:48	Раменский г.о.
203	50:23:0010119:49	Раменский г.о.
204	50:23:0010119:51	Раменский г.о.
205	50:23:0010119:54	Раменский г.о.
206	50:23:0010119:568	Раменский г.о.
207	50:23:0010119:67	Раменский г.о.
208	50:23:0010119:70	Раменский г.о.
209	50:23:0010119:77	Раменский г.о.
210	50:23:0010119:81	Раменский г.о.
211	50:23:0010119:84	Раменский г.о.
212	50:23:0010119:85	Раменский г.о.
213	50:23:0010119:90	Раменский г.о.
214	50:23:0010119:94	Раменский г.о.
215	50:23:0010119:98	Раменский г.о.
216	50:23:0010119:65 (Е3 50:23:0010119:66)	Раменский г.о.
217	50:23:0010119:79 (Е3 50:23:0010119:80)	Раменский г.о.
218	50:23:0010119:87 (Е3 50:23:0010119:88)	Раменский г.о.
219	50:23:0010119: 92 (Е3 50:23:0010119:93)	Раменский г.о.
220	50:22:0060503:100	г.о. Люберцы
221	50:22:0060503:27	г.о. Люберцы
222	50:22:0060503:45	г.о. Люберцы
223	50:22:0060503:46	г.о. Люберцы

224	50:22:0060503:6	г.о. Люберцы
225	50:22:0060503:8	г.о. Люберцы
226	50:22:0060503:98	г.о. Люберцы
227	50:22:0060503:99	г.о. Люберцы
228	50:16:0701013:123	Богородский г.о.
229	50:16:0701013:124	Богородский г.о.
230	50:16:0701013:128	Богородский г.о.
231	50:16:0701013:129	Богородский г.о.
232	50:16:0701013:81	Богородский г.о.
233	50:16:0701013:83	Богородский г.о.
234	50:16:0701013:84	Богородский г.о.
235	50:16:0701013:86	Богородский г.о.
236	50:16:0701012:109	Богородский г.о.
237	50:16:0701012:134	Богородский г.о.
238	50:16:0701012:162	Богородский г.о.
239	50:16:0701012:69	Богородский г.о.
240	50:16:0701025:100	Богородский г.о.
241	50:16:0701025:124	Богородский г.о.
242	50:16:0701025:132	Богородский г.о.
243	50:16:0701025:133	Богородский г.о.
244	50:16:0701025:134	Богородский г.о.
245	50:16:0701025:137	Богородский г.о.
246	50:16:0701025:153	Богородский г.о.
247	50:16:0701025:159	Богородский г.о.
248	50:16:0701025:162	Богородский г.о.
249	50:16:0701025:166	Богородский г.о.
250	50:16:0701025:169	Богородский г.о.
251	50:16:0701025:17	Богородский г.о.
252	50:16:0701025:170	Богородский г.о.
253	50:16:0701025:178	Богородский г.о.
254	50:16:0701025:185	Богородский г.о.
255	50:16:0701025:19	Богородский г.о.
256	50:16:0701025:194	Богородский г.о.

257	50:16:0701025:2	Богородский г.о.
258	50:16:0701025:216	Богородский г.о.
259	50:16:0701025:231	Богородский г.о.
260	50:16:0701025:235	Богородский г.о.
261	50:16:0701025:237	Богородский г.о.
262	50:16:0701025:240	Богородский г.о.
263	50:16:0701025:246	Богородский г.о.
264	50:16:0701025:247	Богородский г.о.
265	50:16:0701025:254	Богородский г.о.
266	50:16:0701025:258	Богородский г.о.
267	50:16:0701025:259	Богородский г.о.
268	50:16:0701025:261	Богородский г.о.
269	50:16:0701025:265	Богородский г.о.
270	50:16:0701025:267	Богородский г.о.
271	50:16:0701025:34	Богородский г.о.
272	50:16:0701025:36	Богородский г.о.
273	50:16:0701025:47	Богородский г.о.
274	50:16:0701025:52	Богородский г.о.
275	50:16:0701025:54	Богородский г.о.
276	50:16:0701025:67	Богородский г.о.
277	50:16:0701025:72	Богородский г.о.
278	50:16:0701025:95	Богородский г.о.
279	50:16:0701025:98	Богородский г.о.
280	50:16:0701025:99	Богородский г.о.
281	50:22:0000000:108917	г.о. Люберцы
282	50:22:0000000:98629	г.о. Люберцы
283	50:22:0060507:107	г.о. Люберцы
284	50:22:0060507:11	г.о. Люберцы
285	50:22:0060507:116	г.о. Люберцы
286	50:22:0060507:129	г.о. Люберцы
287	50:22:0060507:133	г.о. Люберцы
288	50:22:0060507:149	г.о. Люберцы
289	50:22:0060507:155	г.о. Люберцы

290	50:22:0060507:202	г.о. Люберцы
291	50:22:0060507:21	г.о. Люберцы
292	50:22:0060507:210	г.о. Люберцы
293	50:22:0060507:22	г.о. Люберцы
294	50:22:0060507:247	г.о. Люберцы
295	50:22:0060507:27	г.о. Люберцы
296	50:22:0060507:28	г.о. Люберцы
297	50:22:0060507:29	г.о. Люберцы
298	50:22:0060507:31	г.о. Люберцы
299	50:22:0060507:38	г.о. Люберцы
300	50:22:0060507:44	г.о. Люберцы
301	50:22:0060507:49	г.о. Люберцы
302	50:22:0060507:5	г.о. Люберцы
303	50:22:0060507:557	г.о. Люберцы
304	50:22:0060507:62	г.о. Люберцы
305	50:22:0060507:63	г.о. Люберцы
306	50:22:0060507:636	г.о. Люберцы
307	50:22:0060507:7	г.о. Люберцы
308	50:22:0060507:75	г.о. Люберцы
309	50:22:0060507:78	г.о. Люберцы
310	50:22:0060507:86	г.о. Люберцы
311	50:22:0060507:89	г.о. Люберцы
312	50:22:0060507:99	г.о. Люберцы
313	50:16:0702002:1236	Богородский г.о.
314	50:23:0010121:72	г.о. Люберцы
315	50:16:0702002:176	Богородский г.о.
316	50:16:0702002:177	Богородский г.о.
317	50:16:0702002:204	Богородский г.о.
318	50:16:0702002:229	Богородский г.о.
319	50:16:0702002:230	Богородский г.о.
320	50:16:0702003:16	Богородский г.о.
321	50:16:0702003:94	Богородский г.о.
322	50:23:0010179:7	г.о. Люберцы

323	50:22:0030201:1681	г.о. Люберцы
324	50:22:0030201:1683	г.о. Люберцы
325	50:22:0030201:1684	г.о. Люберцы
326	50:22:0030201:1686	г.о. Люберцы
327	50:22:0030201:1687	г.о. Люберцы
328	50:22:0030201:1688	г.о. Люберцы
329	50:22:0030201:1689	г.о. Люберцы
330	50:22:0030201:1690	г.о. Люберцы
331	50:22:0030201:1691	г.о. Люберцы
332	50:22:0030201:1697	г.о. Люберцы
333	50:22:0030201:1719	г.о. Люберцы
334	50:22:0030201:24	г.о. Люберцы
335	50:22:0030201:25	г.о. Люберцы
336	50:22:0030201:26	г.о. Люберцы
337	50:22:0030201:32	г.о. Люберцы
338	50:22:0030201:4	г.о. Люберцы
339	50:16:0702003	Богородский г.о.
340	50:22:0030201	г.о. Люберцы
341	50:23:0010179	Раменский г.о.
342	50:23:0010168	Раменский г.о.
343	50:15:0000000	г.о. Балашиха
344	50:22:0060416	г.о. Люберцы
345	50:22:0000000	г.о. Люберцы
346	50:23:0000000	Раменский г.о.
347	50:16:0603016	Богородский г.о.
348	50:16:0701016	Богородский г.о.
349	50:16:0701012	Богородский г.о.
350	50:15:0071203	г.о. Балашиха
351	50:16:0000000	Богородский г.о.
352	50:15:0071301	г.о. Балашиха
353	50:15:0071102	Раменский г.о.
354	50:23:0010177	Раменский г.о.
355	50:23:0010122	Раменский г.о.

356	50:23:0010167	Раменский г.о.
357	50:23:0010120	Раменский г.о.
358	50:23:0010119	Раменский г.о.
359	50:23:0010175	Раменский г.о.
360	50:22:0060503	г.о. Люберцы
361	50:16:0701013	Богородский г.о.
362	50:16:0701025	Богородский г.о.
363	50:22:0060619	г.о. Люберцы
364	50:22:0060507	г.о. Люберцы
365	50:16:0701020	Богородский г.о.
366	50:16:0702002	Богородский г.о.

ОПИСАНИЕ МЕСТОПОЛОЖЕНИЯ ГРАНИЦ

Публичный сервитут в целях размещения существующего объекта электросетевого хозяйства
«Линия электропередачи 110 кВ "Электроугли-Малаховка" с отпайками на подстанции 110 кВ
"Агат" №640 и 110 кВ "Овражки" №448»

(наименование объекта, местоположение границ которого описано (далее - объект))

Раздел 1

Сведения об объекте

№ п/п	Характеристики объекта	Описание характеристик
1	2	3
1.	Местоположение объекта	Московская область, Раменский городской округ, Городской округ Люберцы, Богородский городской округ, Городской округ Балашиха
2.	Площадь объекта +/- величина погрешности определения площади (Р +/- Дельта Р)	861 852 кв.м. ±325 кв.
3.	Иные характеристики объекта	Публичный сервитут в целях размещения существующего объекта электросетевого хозяйства «Линия электропередачи 110 кВ "Электроугли-Малаховка" с отпайками на подстанции 110 кВ "Агат" №640 и 110 кВ "Овражки" №448» сроком действия 49 лет в интересах Публичного акционерного общества «Россети Московский регион»

Раздел 2

Сведения о местоположении границ объекта

1. Система координат МСК-50, зона 1

2. Сведения о характерных точках границ объекта

Обозначение характерных точек границ	Координаты, м		Метод определения координат характерной точки	Средняя квадратическая погрешность положения характерной точки (Mt), м	Описание обозначения точки на местности (при наличии)
	X	Y			
1	2	3	4	5	6
-	-	-	-	-	

3. Сведения о характерных точках части (частей) границы объекта

Обозначение характерных точек части границы	Координаты, м		Метод определения координат характерной точки	Средняя квадратическая погрешность положения характерной точки (Mt), м	Описание обозначения точки на местности (при наличии)
	X	Y			
1	2	3	4	5	6
Часть 1					
1	461206.25	1409847.43	Аналитический метод	0.10	-
2	461206.15	1409849.47	Аналитический метод	0.10	-
3	461142.82	1409840.39	Аналитический метод	0.10	-
4	461135.42	1409822.44	Аналитический метод	0.10	-
5	461134.15	1409816.47	Аналитический метод	0.10	-
6	461133.81	1409809.30	Аналитический метод	0.10	-
7	461143.06	1409706.90	Аналитический метод	0.10	-
8	461151.41	1409681.54	Аналитический метод	0.10	-
9	461152.72	1409680.66	Аналитический метод	0.10	-
10	461195.39	1409683.67	Аналитический метод	0.10	-
11	461194.32	1409684.50	Аналитический метод	0.10	-
12	461183.79	1409809.30	Аналитический метод	0.10	-
1	461206.25	1409847.43	Аналитический метод	0.10	-
Часть 2					
13	461396.04	1409810.12	Аналитический метод	0.10	-
14	461365.90	1409778.44	Аналитический метод	0.10	-
15	461361.66	1409771.69	Аналитический метод	0.10	-

3. Сведения о характерных точках части (частей) границы объекта					
Обозначение характерных точек части границы	Координаты, м		Метод определения координат характерной точки	Средняя квадратическая погрешность положения характерной точки (Mt), м	Описание обозначения точки на местности (при наличии)
	X	Y			
1	2	3	4	5	6
16	461360.40	1409763.82	Аналитический метод	0.10	-
17	461365.79	1409634.31	Аналитический метод	0.10	-
18	461284.72	1409614.80	Аналитический метод	0.10	-
19	461202.73	1409678.02	Аналитический метод	0.10	-
20	461148.03	1409673.66	Аналитический метод	0.10	-
21	461146.72	1409674.53	Аналитический метод	0.10	-
22	461145.71	1409677.60	Аналитический метод	0.10	-
23	461146.68	1409666.90	Аналитический метод	0.10	-
24	461149.09	1409659.04	Аналитический метод	0.10	-
25	461154.44	1409652.83	Аналитический метод	0.10	-
26	461265.86	1409567.44	Аналитический метод	0.10	-
27	461273.98	1409563.73	Аналитический метод	0.10	-
28	461282.92	1409563.92	Аналитический метод	0.10	-
29	461399.35	1409593.29	Аналитический метод	0.10	-
30	461410.43	1409600.64	Аналитический метод	0.10	-
31	461414.45	1409613.32	Аналитический метод	0.10	-
32	461410.53	1409736.64	Аналитический метод	0.10	-
13	461396.04	1409810.12	Аналитический метод	0.10	-
Часть 3					
33	461540.34	1409939.61	Аналитический метод	0.10	-
34	461519.50	1409939.90	Аналитический метод	0.10	-
35	461517.52	1409937.81	Аналитический метод	0.10	-
36	461522.54	1409872.08	Аналитический метод	0.10	-
37	461549.28	1409900.28	Аналитический метод	0.10	-
38	461546.62	1409910.10	Аналитический метод	0.10	-
33	461540.34	1409939.61	Аналитический метод	0.10	-

3. Сведения о характерных точках части (частей) границы объекта					
Обозначение характерных точек части границы	Координаты, м		Метод определения координат характерной точки	Средняя квадратическая погрешность положения характерной точки (Mt), м	Описание обозначения точки на местности (при наличии)
	X	Y			
1	2	3	4	5	6
Часть 4					
39	461649.43	1410723.09	Аналитический метод	0.10	-
40	461643.50	1410720.70	Аналитический метод	0.10	-
41	461639.41	1410716.41	Аналитический метод	0.10	-
42	461607.04	1410682.46	Аналитический метод	0.10	-
43	461585.48	1410652.52	Аналитический метод	0.10	-
44	461576.34	1410639.81	Аналитический метод	0.10	-
45	461524.65	1410438.71	Аналитический метод	0.10	-
46	461524.16	1410436.12	Аналитический метод	0.10	-
47	461524.01	1410433.49	Аналитический метод	0.10	-
48	461524.91	1410359.78	Аналитический метод	0.10	-
49	461529.37	1410302.43	Аналитический метод	0.10	-
50	461551.52	1410140.90	Аналитический метод	0.10	-
51	461559.96	1410041.52	Аналитический метод	0.10	-
52	461559.80	1409972.99	Аналитический метод	0.10	-
53	461568.47	1409920.52	Аналитический метод	0.10	-
54	461593.30	1409946.70	Аналитический метод	0.10	-
55	461597.63	1409953.75	Аналитический метод	0.10	-
56	461598.74	1409961.97	Аналитический метод	0.10	-
57	461576.08	1410264.38	Аналитический метод	0.10	-
58	461574.38	1410430.06	Аналитический метод	0.10	-
39	461649.43	1410723.09	Аналитический метод	0.10	-
Часть 5					
59	461933.78	1410838.96	Аналитический метод	0.10	-
60	461858.51	1410865.47	Аналитический метод	0.10	-
61	461855.17	1410866.77	Аналитический метод	0.10	-
62	461719.81	1410922.36	Аналитический метод	0.10	-

3. Сведения о характерных точках части (частей) границы объекта					
Обозначение характерных точек части границы	Координаты, м		Метод определения координат характерной точки	Средняя квадратическая погрешность положения характерной точки (Mt), м	Описание обозначения точки на местности (при наличии)
	X	Y			
1	2	3	4	5	6
63	461605.81	1410972.12	Аналитический метод	0.10	-
64	461600.91	1410995.28	Аналитический метод	0.10	-
65	461594.35	1411006.33	Аналитический метод	0.10	-
66	461582.43	1411011.12	Аналитический метод	0.10	-
67	461573.71	1411011.60	Аналитический метод	0.10	-
68	461559.12	1411006.39	Аналитический метод	0.10	-
69	461557.01	1411001.83	Аналитический метод	0.10	-
70	461578.89	1410908.25	Аналитический метод	0.10	-
71	461567.77	1410905.86	Аналитический метод	0.10	-
72	461602.10	1410740.05	Аналитический метод	0.10	-
73	461581.97	1410661.71	Аналитический метод	0.10	-
74	461611.23	1410694.65	Аналитический метод	0.10	-
75	461613.46	1410701.36	Аналитический метод	0.10	-
76	461613.17	1410702.21	Аналитический метод	0.10	-
77	461619.87	1410709.82	Аналитический метод	0.10	-
78	461619.66	1410712.38	Аналитический метод	0.10	-
79	461614.84	1410772.04	Аналитический метод	0.10	-
80	461623.72	1410777.28	Аналитический метод	0.10	-
81	461624.96	1410772.67	Аналитический метод	0.10	-
82	461625.79	1410770.21	Аналитический метод	0.10	-
83	461623.06	1410765.79	Аналитический метод	0.10	-
84	461622.89	1410741.43	Аналитический метод	0.10	-
85	461622.51	1410739.74	Аналитический метод	0.10	-
86	461624.04	1410736.80	Аналитический метод	0.10	-
87	461625.97	1410724.56	Аналитический метод	0.10	-
88	461629.79	1410720.00	Аналитический метод	0.10	-

3. Сведения о характерных точках части (частей) границы объекта					
Обозначение характерных точек части границы	Координаты, м		Метод определения координат характерной точки	Средняя квадратическая погрешность положения характерной точки (Mt), м	Описание обозначения точки на местности (при наличии)
	X	Y			
1	2	3	4	5	6
89	461631.54	1410721.22	Аналитический метод	0.10	-
90	461631.58	1410718.97	Аналитический метод	0.10	-
91	461641.05	1410722.19	Аналитический метод	0.10	-
92	461639.62	1410726.43	Аналитический метод	0.10	-
93	461642.62	1410726.96	Аналитический метод	0.10	-
94	461643.22	1410724.90	Аналитический метод	0.10	-
95	461650.57	1410727.54	Аналитический метод	0.10	-
96	461652.26	1410734.14	Аналитический метод	0.10	-
97	461652.88	1410738.62	Аналитический метод	0.10	-
98	461652.49	1410743.08	Аналитический метод	0.10	-
99	461617.02	1410915.70	Аналитический метод	0.10	-
100	461702.32	1410880.89	Аналитический метод	0.10	-
101	461837.24	1410822.50	Аналитический метод	0.10	-
102	461842.07	1410820.63	Аналитический метод	0.10	-
103	461864.42	1410813.14	Аналитический метод	0.10	-
104	461865.90	1410813.68	Аналитический метод	0.10	-
105	461881.19	1410819.26	Аналитический метод	0.10	-
106	461897.70	1410825.29	Аналитический метод	0.10	-
107	461930.46	1410837.76	Аналитический метод	0.10	-
59	461933.78	1410838.96	Аналитический метод	0.10	-
Часть 6					
108	463094.53	1410983.21	Аналитический метод	0.10	-
109	463082.52	1410974.97	Аналитический метод	0.10	-
110	463074.59	1410969.45	Аналитический метод	0.10	-

3. Сведения о характерных точках части (частей) границы объекта					
Обозначение характерных точек части границы	Координаты, м		Метод определения координат характерной точки	Средняя квадратическая погрешность положения характерной точки (Mt), м	Описание обозначения точки на местности (при наличии)
	X	Y			
1	2	3	4	5	6
111	463074.10	1410969.12	Аналитический метод	0.10	-
112	463069.09	1410965.88	Аналитический метод	0.10	-
113	463064.08	1410962.51	Аналитический метод	0.10	-
114	463063.32	1410962.03	Аналитический метод	0.10	-
115	463056.98	1410958.22	Аналитический метод	0.10	-
116	463055.67	1410957.52	Аналитический метод	0.10	-
117	463055.28	1410957.33	Аналитический метод	0.10	-
118	463098.39	1410863.83	Аналитический метод	0.10	-
119	462990.27	1410861.00	Аналитический метод	0.10	-
120	462842.32	1410856.38	Аналитический метод	0.10	-
121	462696.75	1410852.10	Аналитический метод	0.10	-
122	462688.74	1410850.17	Аналитический метод	0.10	-
123	462682.18	1410845.16	Аналитический метод	0.10	-
124	462545.21	1410686.13	Аналитический метод	0.10	-
125	462373.48	1410688.78	Аналитический метод	0.10	-
126	462202.56	1410745.72	Аналитический метод	0.10	-
127	462029.23	1410805.35	Аналитический метод	0.10	-
128	461941.43	1410836.27	Аналитический метод	0.10	-
129	461869.78	1410811.34	Аналитический метод	0.10	-
130	462014.59	1410762.79	Аналитический метод	0.10	-
131	462187.95	1410703.14	Аналитический метод	0.10	-
132	462362.10	1410642.07	Аналитический метод	0.10	-
133	462365.23	1410641.24	Аналитический метод	0.10	-
134	462368.48	1410640.94	Аналитический метод	0.10	-

3. Сведения о характерных точках части (частей) границы объекта					
Обозначение характерных точек части границы	Координаты, м		Метод определения координат характерной точки	Средняя квадратическая погрешность положения характерной точки (Mt), м	Описание обозначения точки на местности (при наличии)
	X	Y			
1	2	3	4	5	6
135	462557.29	1410638.68	Аналитический метод	0.10	-
136	462565.73	1410640.43	Аналитический метод	0.10	-
137	462572.65	1410645.57	Аналитический метод	0.10	-
138	462712.78	1410807.16	Аналитический метод	0.10	-
139	462843.71	1410811.39	Аналитический метод	0.10	-
140	462991.57	1410816.00	Аналитический метод	0.10	-
141	463117.87	1410819.09	Аналитический метод	0.10	-
142	463130.36	1410819.37	Аналитический метод	0.10	-
143	463139.82	1410821.61	Аналитический метод	0.10	-
144	463147.10	1410828.05	Аналитический метод	0.10	-
145	463150.95	1410833.66	Аналитический метод	0.10	-
146	463154.43	1410843.85	Аналитический метод	0.10	-
147	463152.13	1410854.36	Аналитический метод	0.10	-
108	463094.53	1410983.21	Аналитический метод	0.10	-
Часть 7					
148	463267.62	1414311.94	Аналитический метод	0.10	-
149	463211.46	1414152.01	Аналитический метод	0.10	-
150	463159.66	1414011.02	Аналитический метод	0.10	-
151	463150.92	1413984.82	Аналитический метод	0.10	-
152	463137.37	1413944.19	Аналитический метод	0.10	-
153	462947.09	1413862.33	Аналитический метод	0.10	-
154	462746.11	1413776.31	Аналитический метод	0.10	-
155	462535.97	1413685.94	Аналитический метод	0.10	-
156	462345.60	1413604.68	Аналитический метод	0.10	-

3. Сведения о характерных точках части (частей) границы объекта					
Обозначение характерных точек части границы	Координаты, м		Метод определения координат характерной точки	Средняя квадратическая погрешность положения характерной точки (Mt), м	Описание обозначения точки на местности (при наличии)
	X	Y			
1	2	3	4	5	6
157	462159.42	1413525.86	Аналитический метод	0.10	-
158	461968.78	1413445.79	Аналитический метод	0.10	-
159	461955.28	1413433.60	Аналитический метод	0.10	-
160	461949.34	1413422.97	Аналитический метод	0.10	-
161	461950.54	1413411.99	Аналитический метод	0.10	-
162	461951.07	1413409.84	Аналитический метод	0.10	-
163	462022.06	1413250.70	Аналитический метод	0.10	-
164	462114.50	1413046.77	Аналитический метод	0.10	-
165	462206.41	1412842.66	Аналитический метод	0.10	-
166	462298.38	1412638.23	Аналитический метод	0.10	-
167	462390.26	1412434.04	Аналитический метод	0.10	-
168	462481.99	1412230.30	Аналитический метод	0.10	-
169	462574.45	1412025.77	Аналитический метод	0.10	-
170	462665.50	1411822.78	Аналитический метод	0.10	-
171	462757.91	1411616.72	Аналитический метод	0.10	-
172	462849.64	1411413.25	Аналитический метод	0.10	-
173	462941.14	1411210.22	Аналитический метод	0.10	-
174	463033.08	1411005.48	Аналитический метод	0.10	-
175	463045.06	1410979.50	Аналитический метод	0.10	-
176	463075.14	1411000.38	Аналитический метод	0.10	-
177	463083.84	1411007.11	Аналитический метод	0.10	-
178	463075.95	1411024.77	Аналитический метод	0.10	-
179	462984.02	1411229.51	Аналитический метод	0.10	-
180	462892.49	1411432.57	Аналитический метод	0.10	-

3. Сведения о характерных точках части (частей) границы объекта					
Обозначение характерных точек части границы	Координаты, м		Метод определения координат характерной точки	Средняя квадратическая погрешность положения характерной точки (Mt), м	Описание обозначения точки на местности (при наличии)
	X	Y			
1	2	3	4	5	6
181	462800.79	1411635.99	Аналитический метод	0.10	-
182	462708.39	1411842.02	Аналитический метод	0.10	-
183	462617.31	1412045.06	Аналитический метод	0.10	-
184	462524.86	1412249.61	Аналитический метод	0.10	-
185	462433.14	1412453.34	Аналитический метод	0.10	-
186	462341.26	1412657.52	Аналитический метод	0.10	-
187	462249.28	1412861.95	Аналитический метод	0.10	-
188	462157.37	1413066.08	Аналитический метод	0.10	-
189	462066.09	1413269.85	Аналитический метод	0.10	-
190	461998.19	1413405.43	Аналитический метод	0.10	-
191	462008.93	1413409.68	Аналитический метод	0.10	-
192	462177.81	1413482.58	Аналитический метод	0.10	-
193	462363.98	1413561.40	Аналитический метод	0.10	-
194	462554.45	1413642.71	Аналитический метод	0.10	-
195	462764.64	1413733.11	Аналитический метод	0.10	-
196	462965.57	1413819.11	Аналитический метод	0.10	-
197	463167.90	1413904.80	Аналитический метод	0.10	-
198	463174.64	1413909.48	Аналитический метод	0.10	-
199	463178.93	1413916.48	Аналитический метод	0.10	-
200	463184.95	1413933.29	Аналитический метод	0.10	-
201	463206.85	1413994.45	Аналитический метод	0.10	-
202	463209.89	1414003.25	Аналитический метод	0.10	-
203	463249.49	1414118.07	Аналитический метод	0.10	-
204	463249.29	1414118.96	Аналитический метод	0.10	-

3. Сведения о характерных точках части (частей) границы объекта					
Обозначение характерных точек части границы	Координаты, м		Метод определения координат характерной точки	Средняя квадратическая погрешность положения характерной точки (Mt), м	Описание обозначения точки на местности (при наличии)
	X	Y			
1	2	3	4	5	6
205	463247.35	1414129.05	Аналитический метод	0.10	-
206	463246.05	1414142.14	Аналитический метод	0.10	-
207	463245.78	1414146.89	Аналитический метод	0.10	-
208	463245.77	1414147.06	Аналитический метод	0.10	-
209	463245.64	1414150.49	Аналитический метод	0.10	-
210	463245.95	1414173.78	Аналитический метод	0.10	-
211	463246.75	1414183.87	Аналитический метод	0.10	-
212	463246.76	1414184.05	Аналитический метод	0.10	-
213	463247.83	1414195.05	Аналитический метод	0.10	-
214	463247.87	1414195.37	Аналитический метод	0.10	-
215	463249.19	1414205.63	Аналитический метод	0.10	-
216	463249.25	1414206.00	Аналитический метод	0.10	-
217	463250.74	1414214.92	Аналитический метод	0.10	-
218	463250.79	1414215.17	Аналитический метод	0.10	-
219	463252.76	1414225.38	Аналитический метод	0.10	-
220	463255.75	1414242.79	Аналитический метод	0.10	-
221	463259.73	1414242.84	Аналитический метод	0.10	-
222	463261.93	1414263.52	Аналитический метод	0.10	-
223	463266.22	1414303.74	Аналитический метод	0.10	-
148	463267.62	1414311.94	Аналитический метод	0.10	-
Часть 8					
224	464568.25	1415075.11	Аналитический метод	0.10	-
225	464563.32	1415078.64	Аналитический метод	0.10	-
226	464556.68	1415083.13	Аналитический метод	0.10	-
227	464551.92	1415086.64	Аналитический метод	0.10	-

3. Сведения о характерных точках части (частей) границы объекта					
Обозначение характерных точек части границы	Координаты, м		Метод определения координат характерной точки	Средняя квадратическая погрешность положения характерной точки (Mt), м	Описание обозначения точки на местности (при наличии)
	X	Y			
1	2	3	4	5	6
228	464542.30	1415093.72	Аналитический метод	0.10	-
229	464526.41	1415108.40	Аналитический метод	0.10	-
230	464447.03	1415071.26	Аналитический метод	0.10	-
231	464274.46	1414990.72	Аналитический метод	0.10	-
232	464103.59	1414911.43	Аналитический метод	0.10	-
233	463907.80	1414821.31	Аналитический метод	0.10	-
234	463904.07	1414819.08	Аналитический метод	0.10	-
235	463900.90	1414816.08	Аналитический метод	0.10	-
236	463707.76	1414588.41	Аналитический метод	0.10	-
237	463459.87	1414450.89	Аналитический метод	0.10	-
238	463296.34	1414361.37	Аналитический метод	0.10	-
239	463287.83	1414311.42	Аналитический метод	0.10	-
240	463273.67	1414228.99	Аналитический метод	0.10	-
241	463268.03	1414221.15	Аналитический метод	0.10	-
242	463265.47	1414212.71	Аналитический метод	0.10	-
243	463261.90	1414175.63	Аналитический метод	0.10	-
244	463266.06	1414174.22	Аналитический метод	0.10	-
245	463265.88	1414171.95	Аналитический метод	0.10	-
246	463265.41	1414164.35	Аналитический метод	0.10	-
247	463265.42	1414163.16	Аналитический метод	0.10	-
248	463321.77	1414320.15	Аналитический метод	0.10	-
249	463482.57	1414409.73	Аналитический метод	0.10	-
250	463735.94	1414548.15	Аналитический метод	0.10	-
251	463739.00	1414550.20	Аналитический метод	0.10	-

3. Сведения о характерных точках части (частей) границы объекта					
Обозначение характерных точек части границы	Координаты, м		Метод определения координат характерной точки	Средняя квадратическая погрешность положения характерной точки (Mt), м	Описание обозначения точки на местности (при наличии)
	X	Y			
1	2	3	4	5	6
252	463741.61	1414552.77	Аналитический метод	0.10	-
253	463934.06	1414779.74	Аналитический метод	0.10	-
254	464123.40	1414868.79	Аналитический метод	0.10	-
255	464294.30	1414948.10	Аналитический метод	0.10	-
256	464466.86	1415028.63	Аналитический метод	0.10	-
224	464568.25	1415075.11	Аналитический метод	0.10	-
Часть 9					
257	466293.81	1416491.82	Аналитический метод	0.10	-
258	466291.01	1416493.47	Аналитический метод	0.10	-
259	466290.80	1416493.58	Аналитический метод	0.10	-
260	466280.16	1416500.14	Аналитический метод	0.10	-
261	466278.45	1416501.47	Аналитический метод	0.10	-
262	466273.48	1416506.29	Аналитический метод	0.10	-
263	466273.13	1416506.64	Аналитический метод	0.10	-
264	466267.30	1416512.87	Аналитический метод	0.10	-
265	466266.60	1416513.72	Аналитический метод	0.10	-
266	466262.25	1416519.54	Аналитический метод	0.10	-
267	466262.04	1416519.83	Аналитический метод	0.10	-
268	466257.97	1416525.72	Аналитический метод	0.10	-
269	466230.70	1416510.65	Аналитический метод	0.10	-
270	466048.18	1416410.65	Аналитический метод	0.10	-
271	465841.82	1416373.89	Аналитический метод	0.10	-
272	465644.28	1416339.81	Аналитический метод	0.10	-
273	465445.91	1416305.44	Аналитический метод	0.10	-

3. Сведения о характерных точках части (частей) границы объекта					
Обозначение характерных точек части границы	Координаты, м		Метод определения координат характерной точки	Средняя квадратическая погрешность положения характерной точки (Mt), м	Описание обозначения точки на местности (при наличии)
	X	Y			
1	2	3	4	5	6
274	465174.12	1416259.01	Аналитический метод	0.10	-
275	465165.54	1416255.33	Аналитический метод	0.10	-
276	465159.55	1416248.16	Аналитический метод	0.10	-
277	465078.04	1416083.37	Аналитический метод	0.10	-
278	465000.25	1415927.03	Аналитический метод	0.10	-
279	464918.37	1415761.90	Аналитический метод	0.10	-
280	464834.46	1415595.49	Аналитический метод	0.10	-
281	464723.65	1415371.21	Аналитический метод	0.10	-
282	464611.80	1415148.36	Аналитический метод	0.10	-
283	464532.26	1415111.14	Аналитический метод	0.10	-
284	464545.95	1415098.49	Аналитический метод	0.10	-
285	464559.54	1415088.95	Аналитический метод	0.10	-
286	464566.18	1415084.44	Аналитический метод	0.10	-
287	464574.55	1415077.99	Аналитический метод	0.10	-
288	464641.19	1415108.54	Аналитический метод	0.10	-
289	464646.78	1415112.37	Аналитический метод	0.10	-
290	464650.79	1415117.86	Аналитический метод	0.10	-
291	464765.76	1415350.30	Аналитический метод	0.10	-
292	464876.51	1415574.47	Аналитический метод	0.10	-
293	464960.41	1415740.86	Аналитический метод	0.10	-
294	465042.34	1415906.10	Аналитический метод	0.10	-
295	465120.12	1416062.41	Аналитический метод	0.10	-
296	465196.23	1416214.09	Аналитический метод	0.10	-
297	465453.93	1416259.10	Аналитический метод	0.10	-

3. Сведения о характерных точках части (частей) границы объекта					
Обозначение характерных точек части границы	Координаты, м		Метод определения координат характерной точки	Средняя квадратическая погрешность положения характерной точки (Mt), м	Описание обозначения точки на местности (при наличии)
	X	Y			
1	2	3	4	5	6
298	465652.29	1416293.48	Аналитический метод	0.10	-
299	465849.82	1416327.55	Аналитический метод	0.10	-
300	466061.24	1416363.31	Аналитический метод	0.10	-
301	466064.55	1416364.17	Аналитический метод	0.10	-
302	466067.67	1416365.58	Аналитический метод	0.10	-
303	466253.45	1416469.52	Аналитический метод	0.10	-
257	466293.81	1416491.82	Аналитический метод	0.10	-
Часть 10					
304	469487.24	1419871.67	Аналитический метод	0.10	-
305	469473.71	1419863.38	Аналитический метод	0.10	-
306	469470.92	1419861.26	Аналитический метод	0.10	-
307	469442.13	1419839.36	Аналитический метод	0.10	-
308	469440.51	1419842.21	Аналитический метод	0.10	-
309	469442.74	1419853.92	Аналитический метод	0.10	-
310	469444.34	1419862.59	Аналитический метод	0.10	-
311	469320.37	1419777.03	Аналитический метод	0.10	-
312	469109.06	1419822.70	Аналитический метод	0.10	-
313	468965.59	1419857.27	Аналитический метод	0.10	-
314	468784.02	1419900.71	Аналитический метод	0.10	-
315	468734.28	1419933.26	Аналитический метод	0.10	-
316	468719.53	1419936.17	Аналитический метод	0.10	-
317	468706.93	1419928.00	Аналитический метод	0.10	-
318	468704.91	1419925.10	Аналитический метод	0.10	-
319	468628.33	1420125.91	Аналитический метод	0.10	-
320	468546.38	1420346.10	Аналитический метод	0.10	-

3. Сведения о характерных точках части (частей) границы объекта					
Обозначение характерных точек части границы	Координаты, м		Метод определения координат характерной точки	Средняя квадратическая погрешность положения характерной точки (Mt), м	Описание обозначения точки на местности (при наличии)
	X	Y			
1	2	3	4	5	6
321	468454.57	1420588.34	Аналитический метод	0.10	-
322	468447.99	1420597.17	Аналитический метод	0.10	-
323	468437.74	1420601.18	Аналитический метод	0.10	-
324	468425.70	1420602.32	Аналитический метод	0.10	-
325	468424.20	1420599.88	Аналитический метод	0.10	-
326	468422.09	1420598.63	Аналитический метод	0.10	-
327	468421.45	1420598.48	Аналитический метод	0.10	-
328	468419.50	1420592.24	Аналитический метод	0.10	-
329	468419.60	1420592.04	Аналитический метод	0.10	-
330	468420.84	1420589.46	Аналитический метод	0.10	-
331	468420.70	1420589.11	Аналитический метод	0.10	-
332	468418.22	1420582.93	Аналитический метод	0.10	-
333	468403.74	1420546.85	Аналитический метод	0.10	-
334	468403.97	1420546.89	Аналитический метод	0.10	-
335	468419.72	1420549.90	Аналитический метод	0.10	-
336	468501.17	1420328.80	Аналитический метод	0.10	-
337	468583.02	1420108.86	Аналитический метод	0.10	-
338	468668.85	1419883.50	Аналитический метод	0.10	-
339	468670.60	1419879.99	Аналитический метод	0.10	-
340	468671.83	1419878.39	Аналитический метод	0.10	-
341	468661.08	1419862.47	Аналитический метод	0.10	-
342	468657.61	1419853.37	Аналитический метод	0.10	-
343	468658.85	1419843.71	Аналитический метод	0.10	-
344	468695.00	1419752.01	Аналитический метод	0.10	-
345	468751.95	1419487.74	Аналитический метод	0.10	-


3. Сведения о характерных точках части (частей) границы объекта					
Обозначение характерных точек части границы	Координаты, м		Метод определения координат характерной точки	Средняя квадратическая погрешность положения характерной точки (Mt), м	Описание обозначения точки на местности (при наличии)
	X	Y			
1	2	3	4	5	6
346	468808.78	1419215.47	Аналитический метод	0.10	-
347	468863.26	1418949.36	Аналитический метод	0.10	-
348	468736.70	1418752.59	Аналитический метод	0.10	-
349	468611.42	1418558.31	Аналитический метод	0.10	-
350	468482.36	1418358.50	Аналитический метод	0.10	-
351	468362.85	1418173.44	Аналитический метод	0.10	-
352	468305.71	1418087.58	Аналитический метод	0.10	-
353	468261.12	1418016.63	Аналитический метод	0.10	-
354	468123.99	1417804.24	Аналитический метод	0.10	-
355	468003.80	1417618.99	Аналитический метод	0.10	-
356	467890.68	1417444.64	Аналитический метод	0.10	-
357	467766.34	1417252.30	Аналитический метод	0.10	-
358	467642.55	1417060.49	Аналитический метод	0.10	-
359	467641.43	1417058.74	Аналитический метод	0.10	-
360	467527.90	1416881.77	Аналитический метод	0.10	-
361	467322.60	1416850.91	Аналитический метод	0.10	-
362	467112.53	1416819.99	Аналитический метод	0.10	-
363	466896.45	1416788.01	Аналитический метод	0.10	-
364	466675.19	1416756.41	Аналитический метод	0.10	-
365	466671.61	1416755.55	Аналитический метод	0.10	-
366	466668.24	1416754.05	Аналитический метод	0.10	-
367	466446.53	1416629.91	Аналитический метод	0.10	-
368	466275.56	1416535.44	Аналитический метод	0.10	-
369	466278.39	1416531.37	Аналитический метод	0.10	-
370	466282.30	1416526.13	Аналитический метод	0.10	-

3. Сведения о характерных точках части (частей) границы объекта					
Обозначение характерных точек части границы	Координаты, м		Метод определения координат характерной точки	Средняя квадратическая погрешность положения характерной точки (Mt), м	Описание обозначения точки на местности (при наличии)
	X	Y			
1	2	3	4	5	6
371	466287.58	1416520.48	Аналитический метод	0.10	-
372	466291.59	1416516.60	Аналитический метод	0.10	-
373	466301.19	1416510.68	Аналитический метод	0.10	-
374	466311.27	1416504.79	Аналитический метод	0.10	-
375	466314.22	1416503.10	Аналитический метод	0.10	-
376	466469.31	1416588.79	Аналитический метод	0.10	-
377	466687.42	1416708.83	Аналитический метод	0.10	-
378	466903.31	1416741.49	Аналитический метод	0.10	-
379	467119.39	1416773.47	Аналитический метод	0.10	-
380	467329.45	1416804.40	Аналитический метод	0.10	-
381	467511.40	1416830.65	Аналитический метод	0.10	-
382	467547.87	1416835.92	Аналитический метод	0.10	-
383	467549.05	1416836.32	Аналитический метод	0.10	-
384	467555.90	1416838.93	Аналитический метод	0.10	-
385	467561.92	1416845.03	Аналитический метод	0.10	-
386	467682.14	1417035.14	Аналитический метод	0.10	-
387	467805.82	1417226.80	Аналитический метод	0.10	-
388	467930.14	1417419.07	Аналитический метод	0.10	-
389	468043.23	1417593.40	Аналитический метод	0.10	-
390	468163.44	1417778.67	Аналитический метод	0.10	-
391	468288.12	1417971.72	Аналитический метод	0.10	-
392	468309.75	1418005.30	Аналитический метод	0.10	-
393	468335.12	1418044.71	Аналитический метод	0.10	-
394	468357.99	1418080.23	Аналитический метод	0.10	-
395	468402.23	1418147.77	Аналитический метод	0.10	-

3. Сведения о характерных точках части (частей) границы объекта					
Обозначение характерных точек части границы	Координаты, м		Метод определения координат характерной точки	Средняя квадратическая погрешность положения характерной точки (Mt), м	Описание обозначения точки на местности (при наличии)
	X	Y			
1	2	3	4	5	6
396	468521.85	1418333.00	Аналитический метод	0.10	-
397	468650.92	1418532.82	Аналитический метод	0.10	-
398	468776.17	1418727.07	Аналитический метод	0.10	-
399	468910.58	1418932.69	Аналитический метод	0.10	-
400	468912.36	1418937.14	Аналитический метод	0.10	-
401	468913.50	1418939.96	Аналитический метод	0.10	-
402	468913.41	1418947.78	Аналитический метод	0.10	-
403	468905.76	1418983.96	Аналитический метод	0.10	-
404	468854.80	1419225.05	Аналитический метод	0.10	-
405	468797.97	1419497.39	Аналитический метод	0.10	-
406	468744.58	1419756.90	Аналитический метод	0.10	-
407	468742.88	1419765.21	Аналитический метод	0.10	-
408	468722.15	1419814.74	Аналитический метод	0.10	-
409	468709.00	1419846.14	Аналитический метод	0.10	-
410	468719.38	1419862.66	Аналитический метод	0.10	-
411	468767.88	1419851.53	Аналитический метод	0.10	-
412	468786.59	1419848.93	Аналитический метод	0.10	-
413	468954.78	1419811.51	Аналитический метод	0.10	-
414	469098.49	1419776.89	Аналитический метод	0.10	-
415	469322.06	1419726.80	Аналитический метод	0.10	-
416	469330.21	1419726.67	Аналитический метод	0.10	-
417	469337.73	1419729.82	Аналитический метод	0.10	-
418	469433.40	1419795.35	Аналитический метод	0.10	-
419	469492.99	1419836.17	Аналитический метод	0.10	-
420	469495.71	1419838.41	Аналитический метод	0.10	-

3. Сведения о характерных точках части (частей) границы объекта					
Обозначение характерных точек части границы	Координаты, м		Метод определения координат характерной точки	Средняя квадратическая погрешность положения характерной точки (Mt), м	Описание обозначения точки на местности (при наличии)
	X	Y			
1	2	3	4	5	6
421	469497.99	1419841.08	Аналитический метод	0.10	-
422	469500.14	1419844.10	Аналитический метод	0.10	-
304	469487.24	1419871.67	Аналитический метод	0.10	-
Часть 11					
423	469615.58	1420094.62	Аналитический метод	0.10	-
424	469580.09	1420043.14	Аналитический метод	0.10	-
425	469611.35	1420027.21	Аналитический метод	0.10	-
426	469629.20	1420027.60	Аналитический метод	0.10	-
427	469729.29	1420174.10	Аналитический метод	0.10	-
428	469732.44	1420181.22	Аналитический метод	0.10	-
429	469732.67	1420188.75	Аналитический метод	0.10	-
430	469731.69	1420194.95	Аналитический метод	0.10	-
431	469728.30	1420203.30	Аналитический метод	0.10	-
432	469725.11	1420206.15	Аналитический метод	0.10	-
433	469721.58	1420209.32	Аналитический метод	0.10	-
434	469705.83	1420217.99	Аналитический метод	0.10	-
435	469682.74	1420230.71	Аналитический метод	0.10	-
436	469675.34	1420233.07	Аналитический метод	0.10	-
437	469667.59	1420232.42	Аналитический метод	0.10	-
438	469646.28	1420226.20	Аналитический метод	0.10	-
439	469683.91	1420157.86	Аналитический метод	0.10	-
440	469651.99	1420114.16	Аналитический метод	0.10	-
423	469615.58	1420094.62	Аналитический метод	0.10	-

Схема расположения границ публичного сервитута
"Линия электропередачи 110 кВ "Электроугли-Малаховка" с отпайками на подстанции 110 кВ "Агат" №640 и 110 кВ "Овражки" №448"

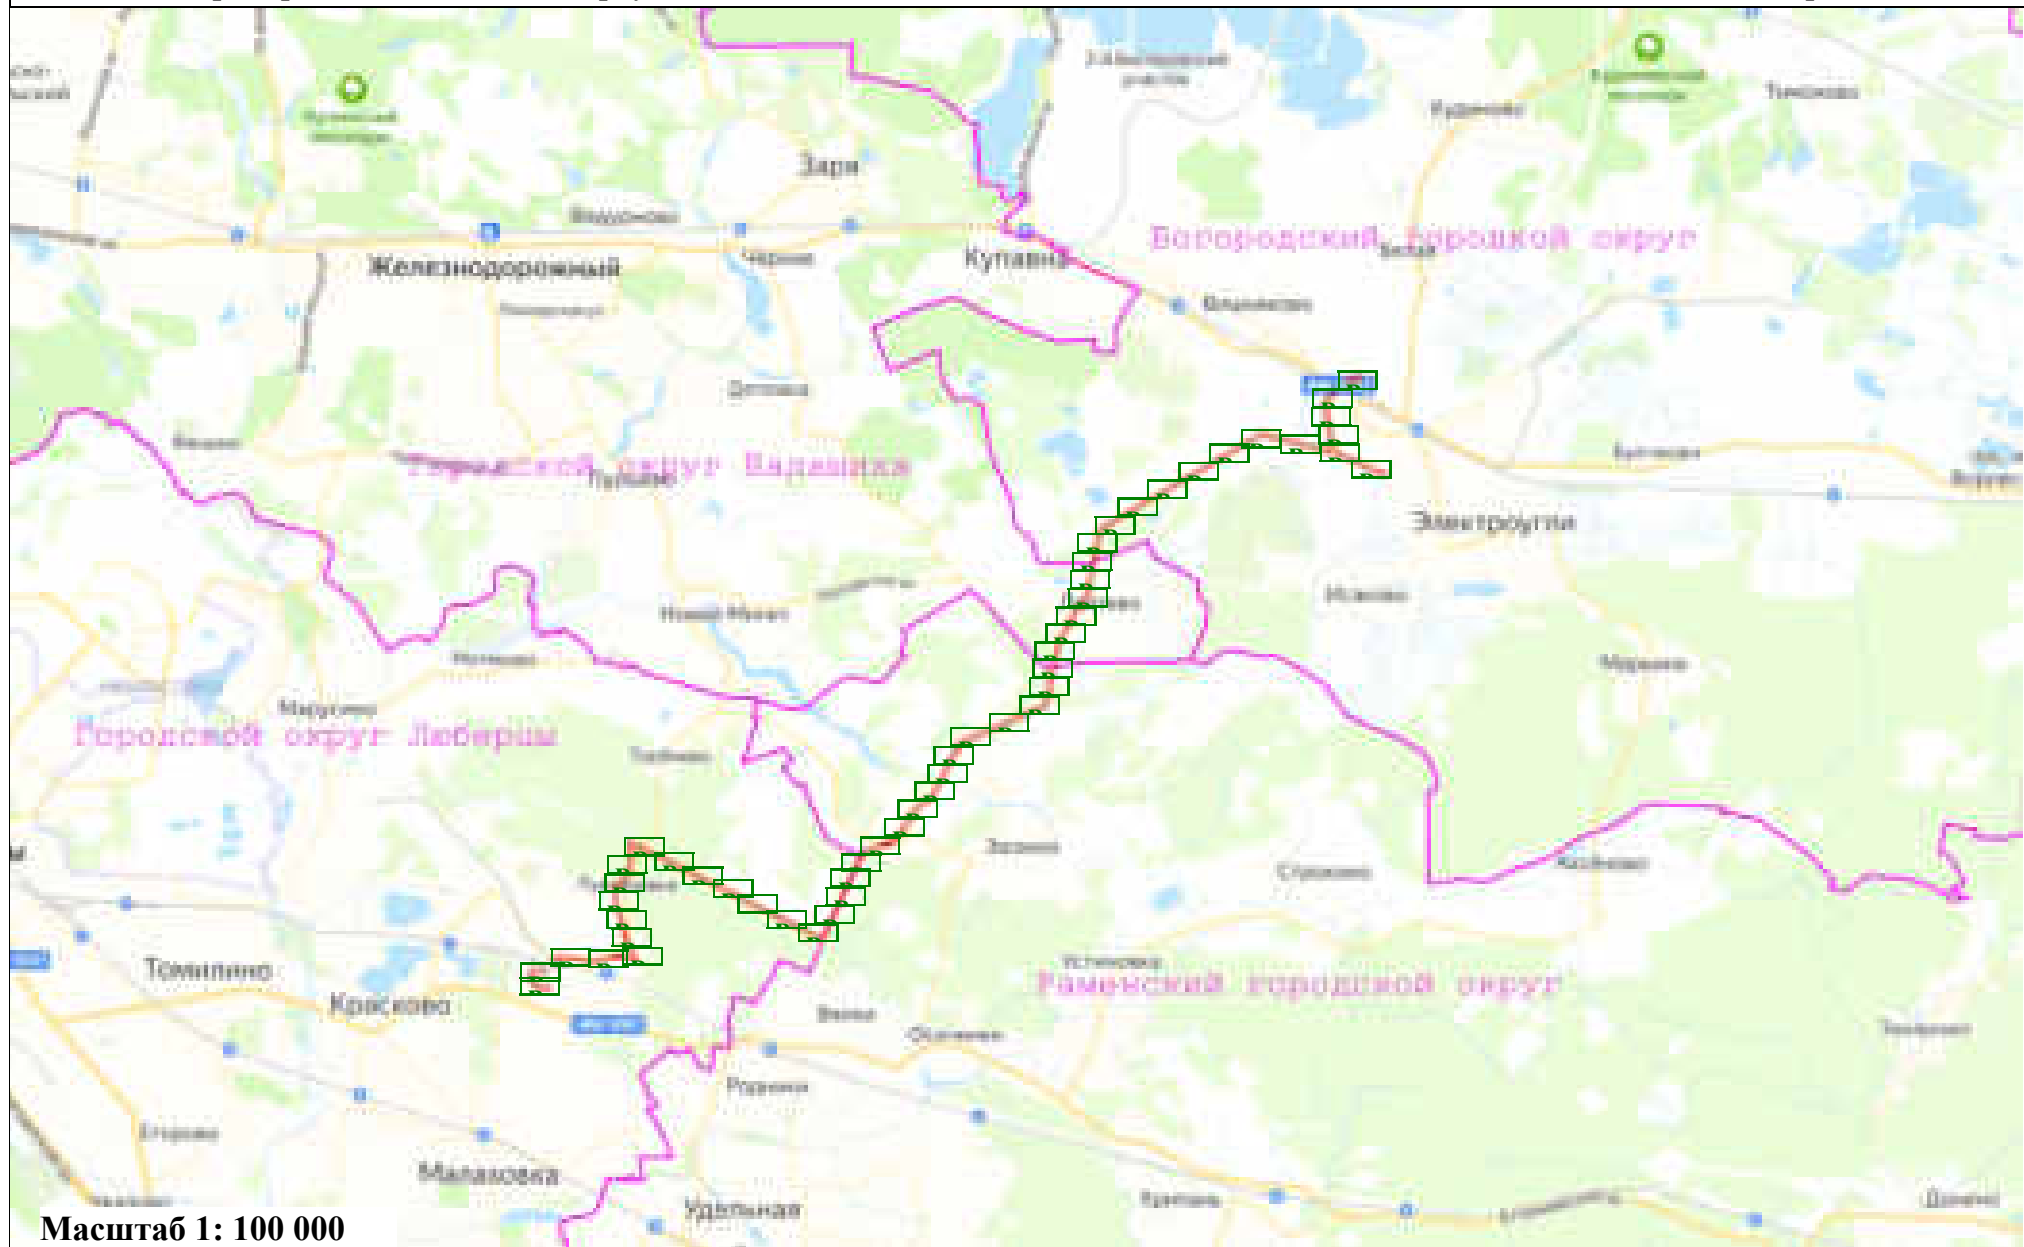


Масштаб 1: 100 000

Условные обозначения:

— Вновь образуемая граница публичного сервитута, сведения о которой достаточны для определения ее местоположения

Схема расположения границ публичного сервитута "Линия электропередачи 110 кВ "Электроугли-Малаховка" с отпайками на подстанции 110 кВ "Агат" №640 и 110 кВ "Овражки" №448"

выноски 1

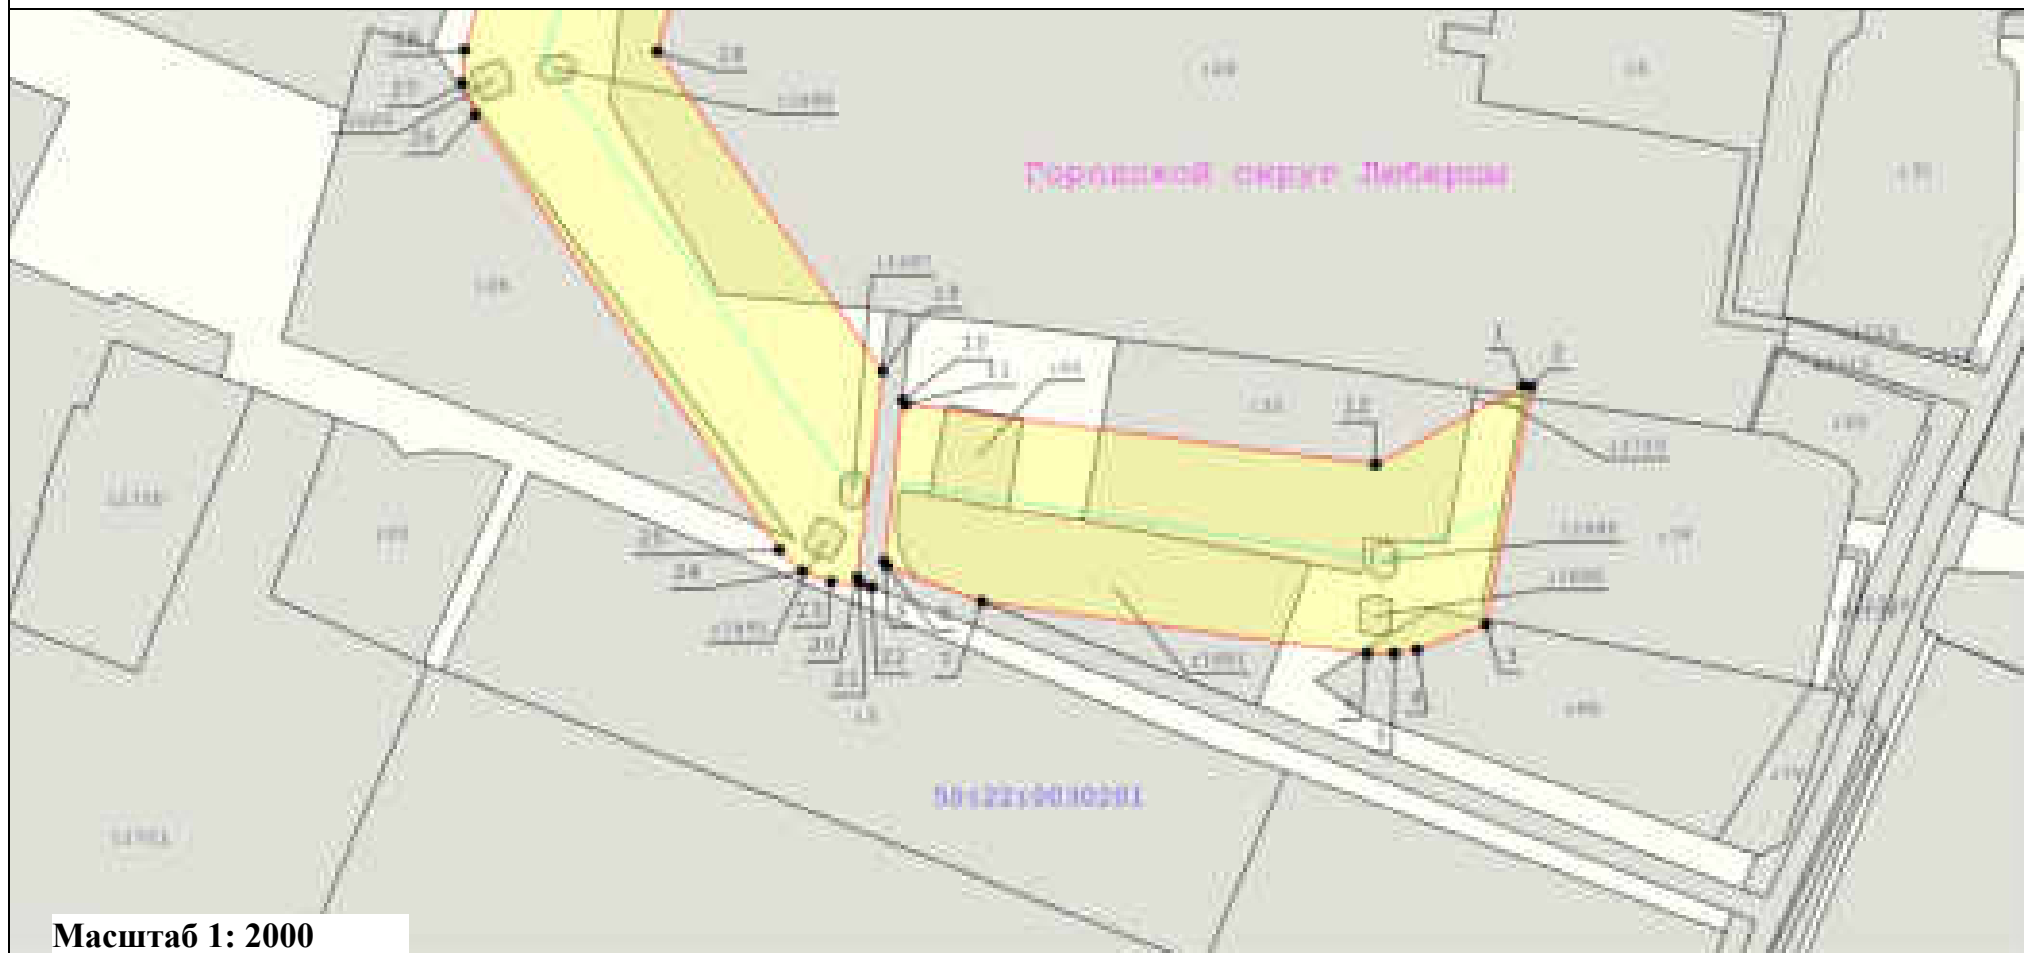

Масштаб 1: 2000

Условные обозначения:

- Вновь образуемая граница публичного сервитута, сведения о которой достаточны для определения ее местоположения
- Граница кадастрового квартала
- Ось линии электропередач
- Характерная точка границы, сведения о которой позволяют однозначно определить ее положение на местности
- Граница охранной зоны линии электропередачи

: 33

- Кадастровый номер земельного участка

- Существующая часть границы, имеющиеся в ЕГРН сведения о которой достаточны для определения ее местоположения


- Номер характерной точки границы публичного сервитута

40

- Номер кадастрового квартала

Схема расположения границ публичного сервитута "Линия электропередачи 110 кВ "Электроугли-Малаховка" с отпайками на подстанции 110 кВ "Агат" №640 и 110 кВ "Овражки" №448"

выноски 2

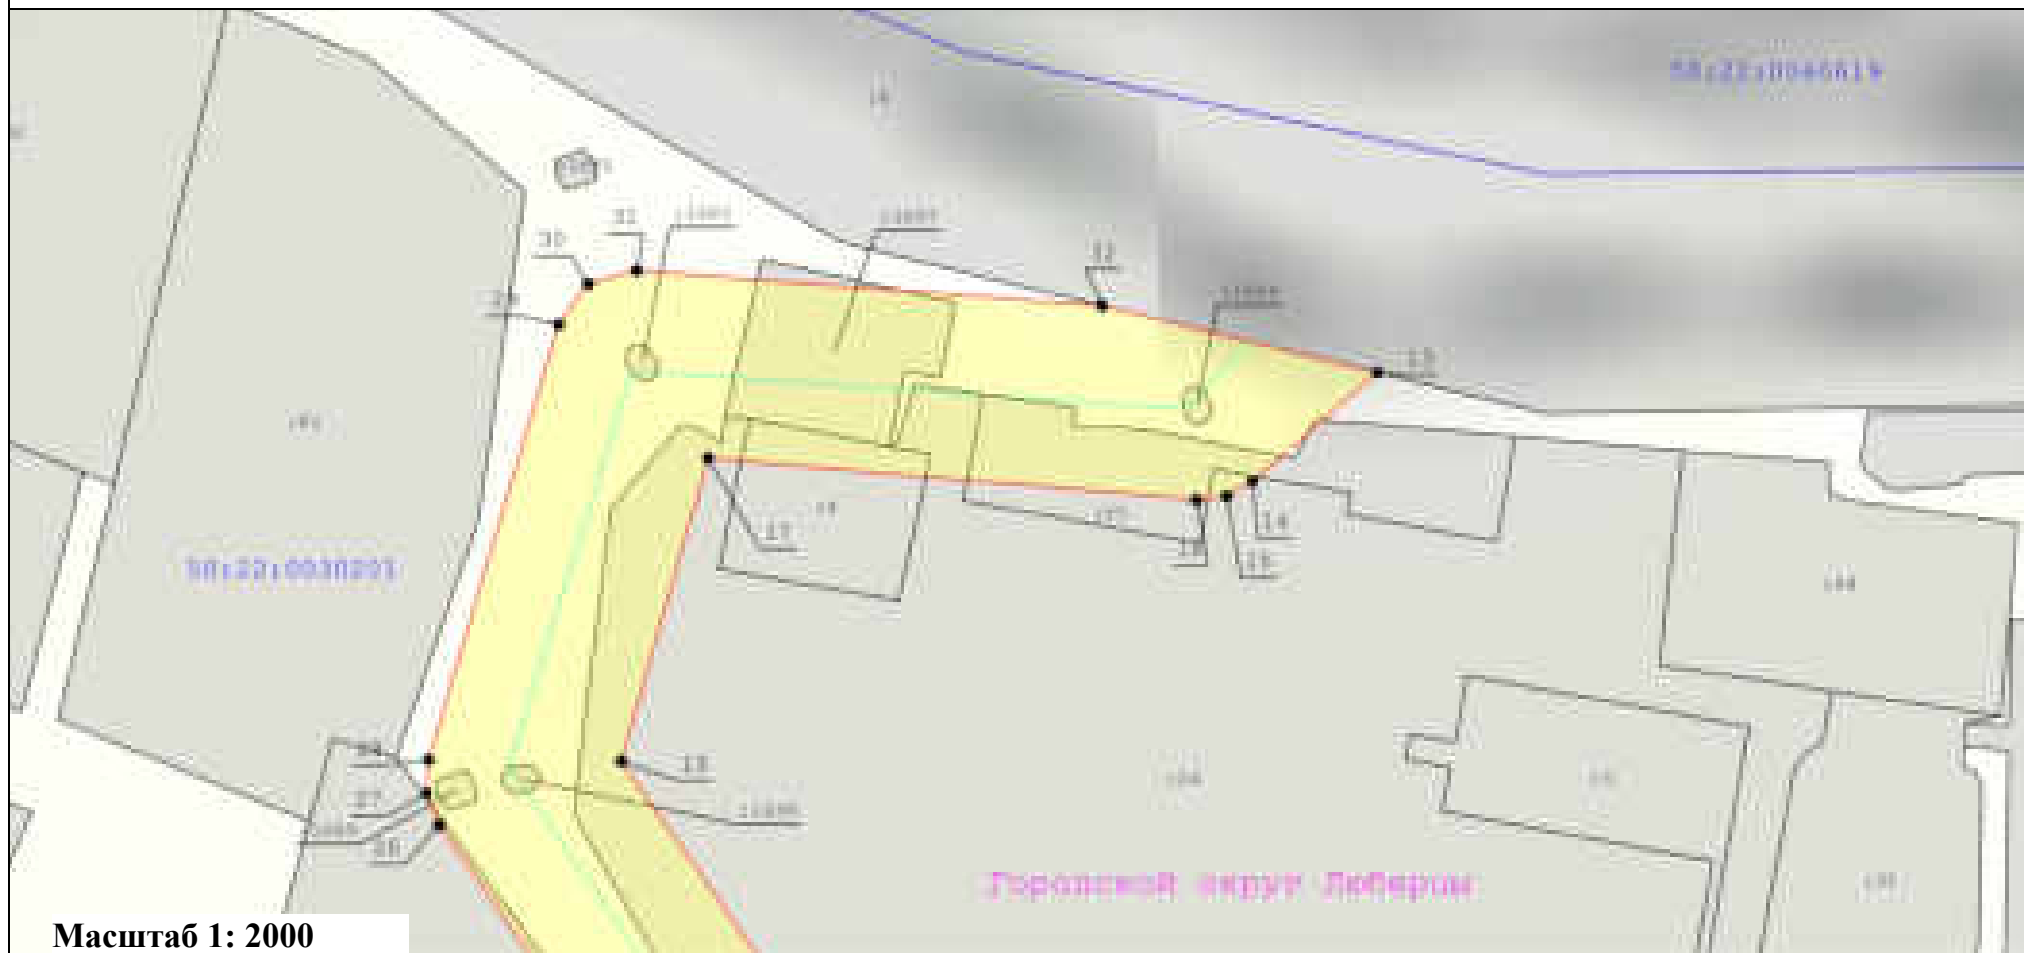

Масштаб 1: 2000

Условные обозначения:

- Вновь образуемая граница публичного сервитута, сведения о которой достаточны для определения ее местоположения
- Граница кадастрового квартала
- Ось линии электропередач
- Характерная точка границы, сведения о которой позволяют однозначно определить ее положение на местности
- Граница охранной зоны линии электропередачи

: 33

- Кадастровый номер земельного участка


40

- Существующая часть границы, имеющиеся в ЕГРН сведения о которой достаточны для определения ее местоположения

- Номер характерной точки границы публичного сервитута

- Номер кадастрового квартала

Схема расположения границ публичного сервитута
 "Линия электропередачи 110 кВ "Электроугли-Малаховка" с отпайками на подстанции 110 кВ "Агат" №640 и 110 кВ "Овражки" №448"
 выноски 3

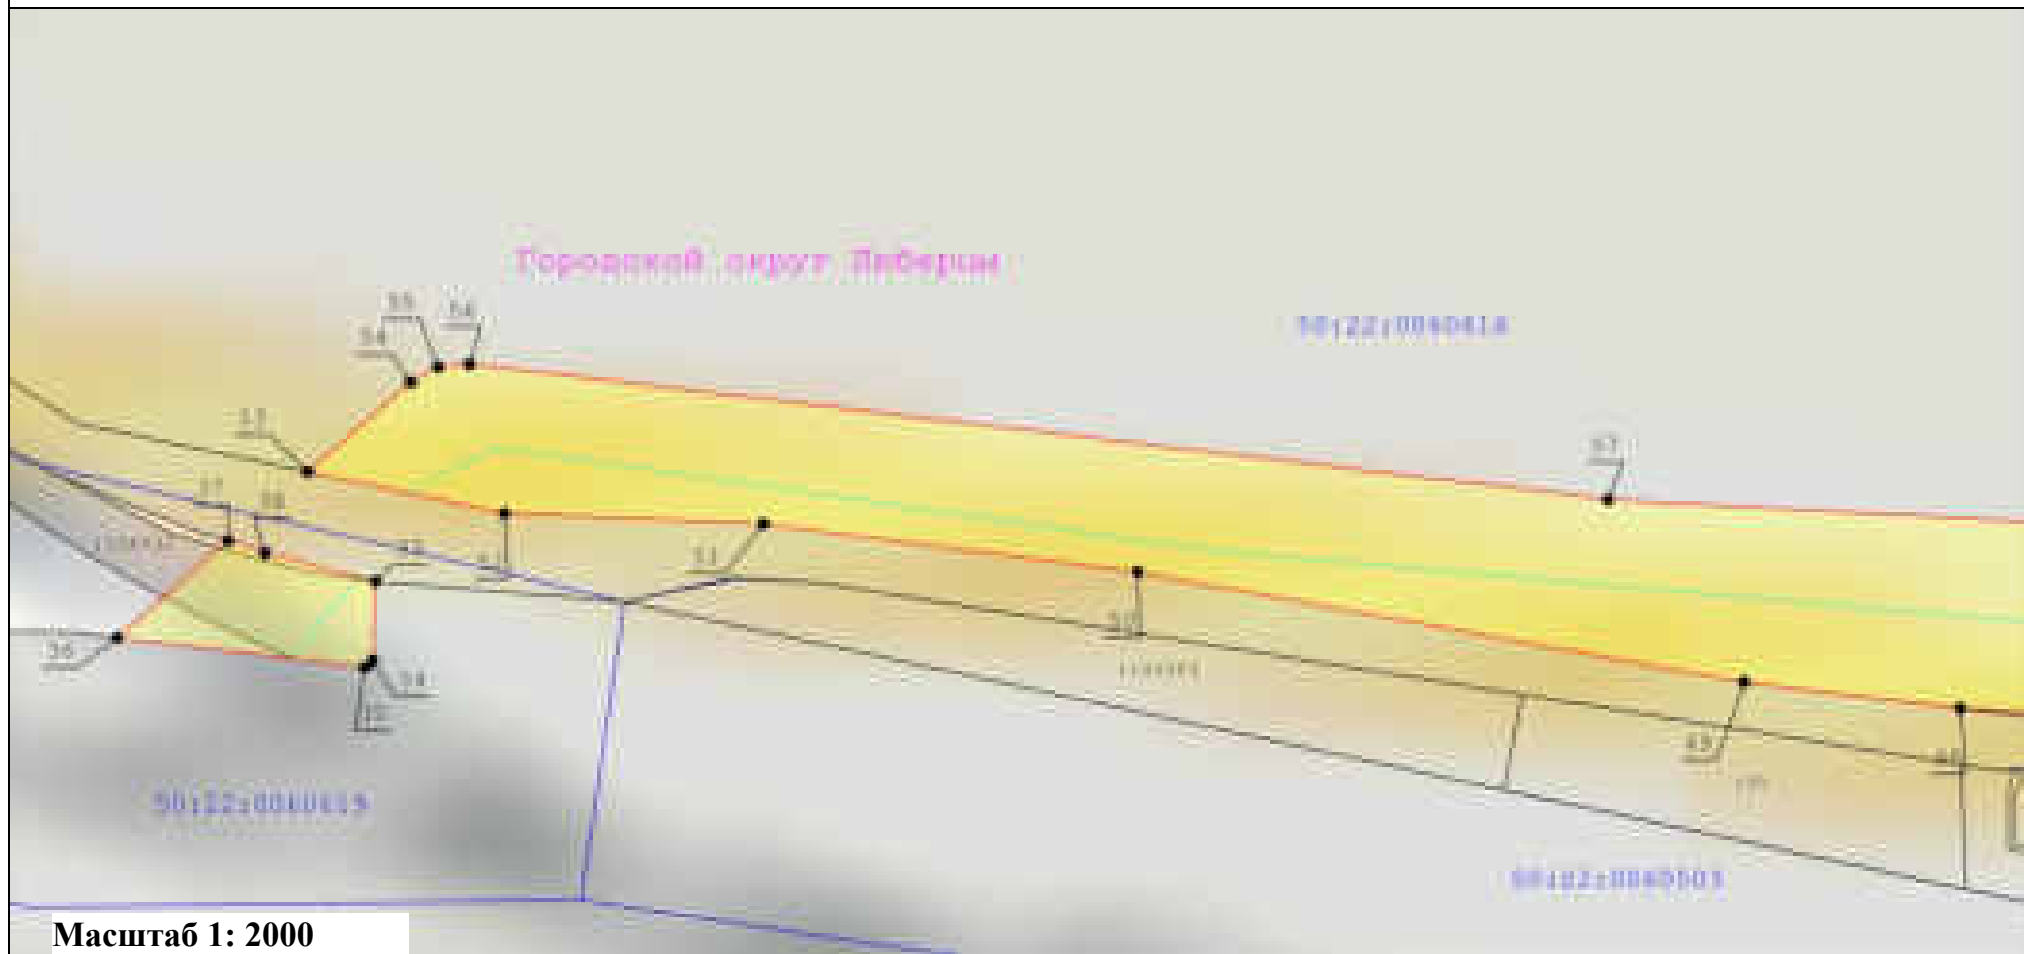


Масштаб 1: 2000

Условные обозначения:

	- Вновь образуемая граница публичного сервитута, сведения о которой достаточны для определения ее местоположения		- Кадастровый номер земельного участка
	- Граница кадастрового квартала		- Существующая часть границы, имеющиеся в ЕГРН сведения о которой достаточны для определения ее местоположения
	- Ось линии электропередач		- Номер характерной точки границы публичного сервитута
	- Характерная точка границы, сведения о которой позволяют однозначно определить ее положение на местности		- Номер кадастрового квартала
	- Граница охранной зоны линии электропередачи		

Схема расположения границ публичного сервитута
 "Линия электропередачи 110 кВ "Электроугли-Малаховка" с отпайками на подстанции 110 кВ "Агат" №640 и 110 кВ "Овражки" №448"
 выноски 4

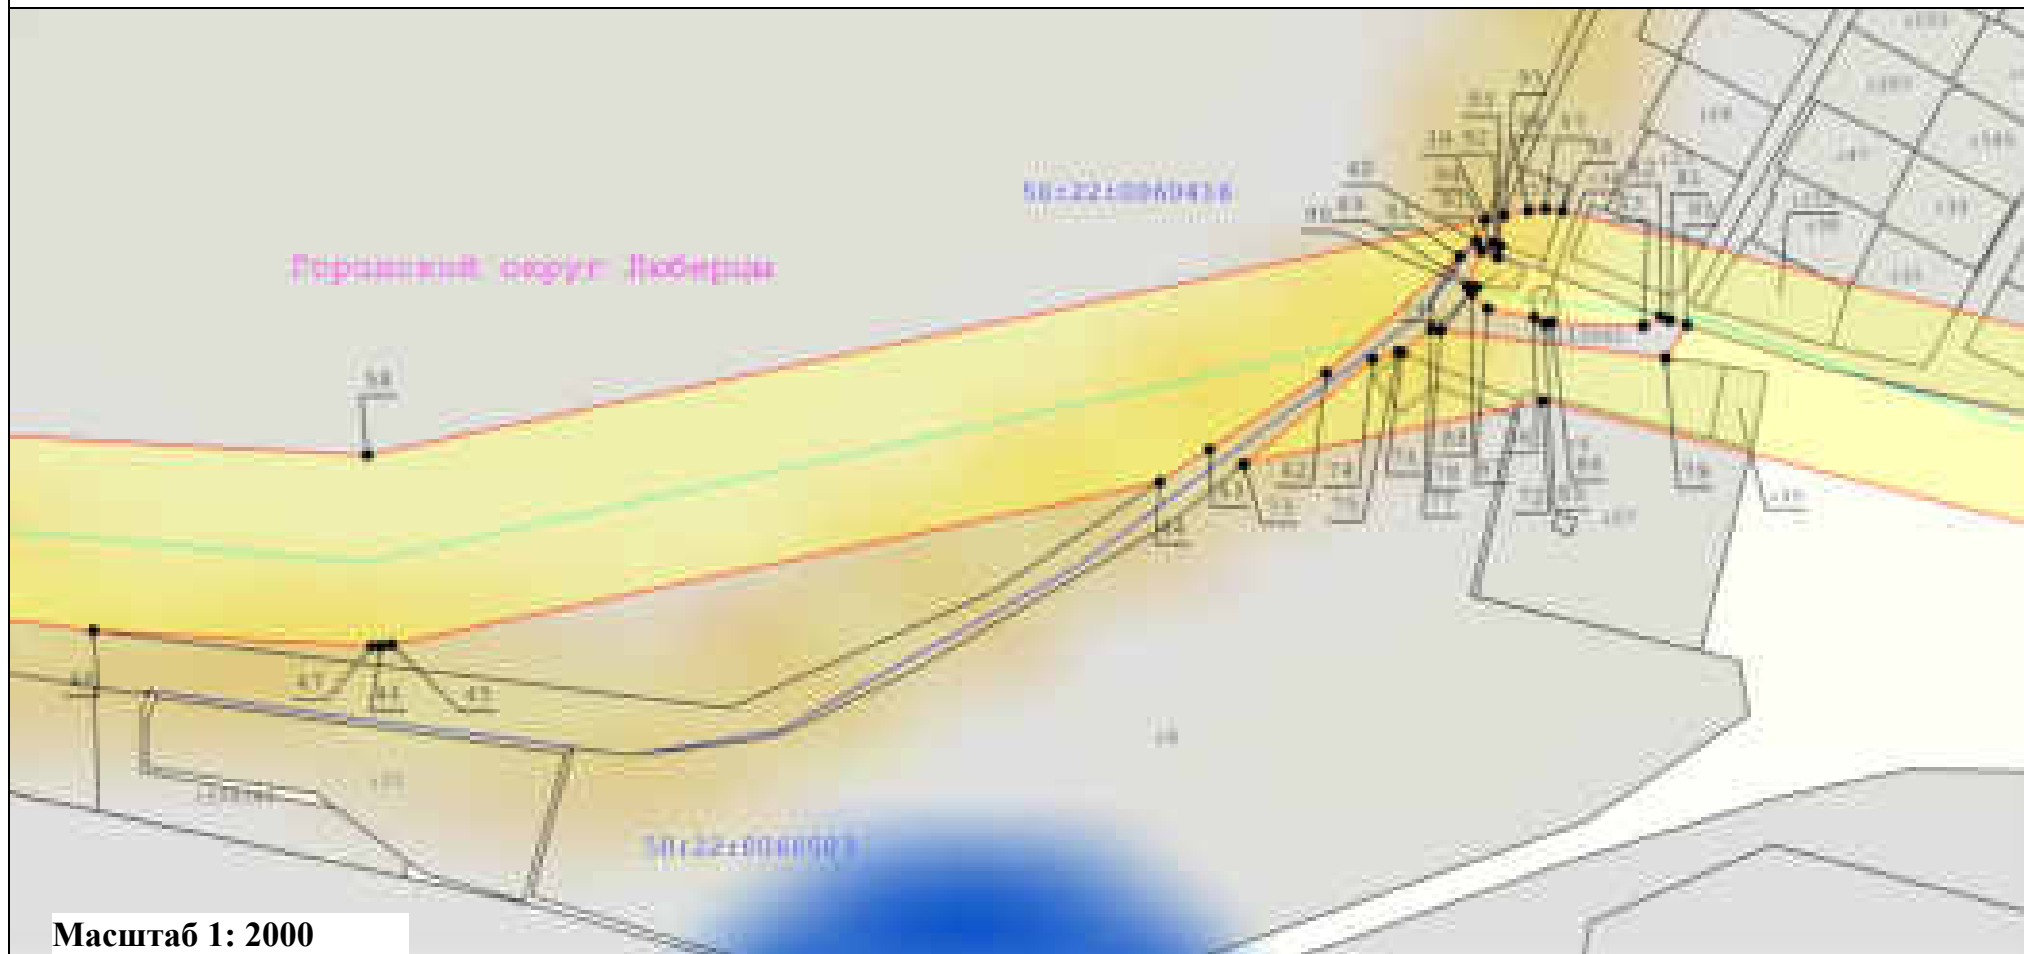

Масштаб 1: 2000

Условные обозначения:

	- Вновь образуемая граница публичного сервитута, сведения о которой достаточны для определения ее местоположения		- Кадастровый номер земельного участка
	- Граница кадастрового квартала		- Существующая часть границы, имеющиеся в ЕГРН сведения о которой достаточны для определения ее местоположения
	- Ось линии электропередач		- Номер характерной точки границы публичного сервитута
	- Характерная точка границы, сведения о которой позволяют однозначно определить ее положение на местности		- Номер кадастрового квартала
	- Граница охранной зоны линии электропередачи		

Схема расположения границ публичного сервитута "Линия электропередачи 110 кВ "Электроугли-Малаховка" с отпайками на подстанции 110 кВ "Агат" №640 и 110 кВ "Овражки" №448"

выноски 5



Масштаб 1: 2000

Условные обозначения:

- Вновь образуемая граница публичного сервитута, сведения о которой достаточны для определения ее местоположения
- Граница кадастрового квартала
- Ось линии электропередач
- Характерная точка границы, сведения о которой позволяют однозначно определить ее положение на местности
- Граница охранной зоны линии электропередачи

: 33

- Кадастровый номер земельного участка

- Существующая часть границы, имеющиеся в ЕГРН сведения о которой достаточны для определения ее местоположения


40

- Номер характерной точки границы публичного сервитута

- Номер кадастрового квартала

Схема расположения границ публичного сервитута "Линия электропередачи 110 кВ "Электроугли-Малаховка" с отпайками на подстанции 110 кВ "Агат" №640 и 110 кВ "Овражки" №448"

выноски 6

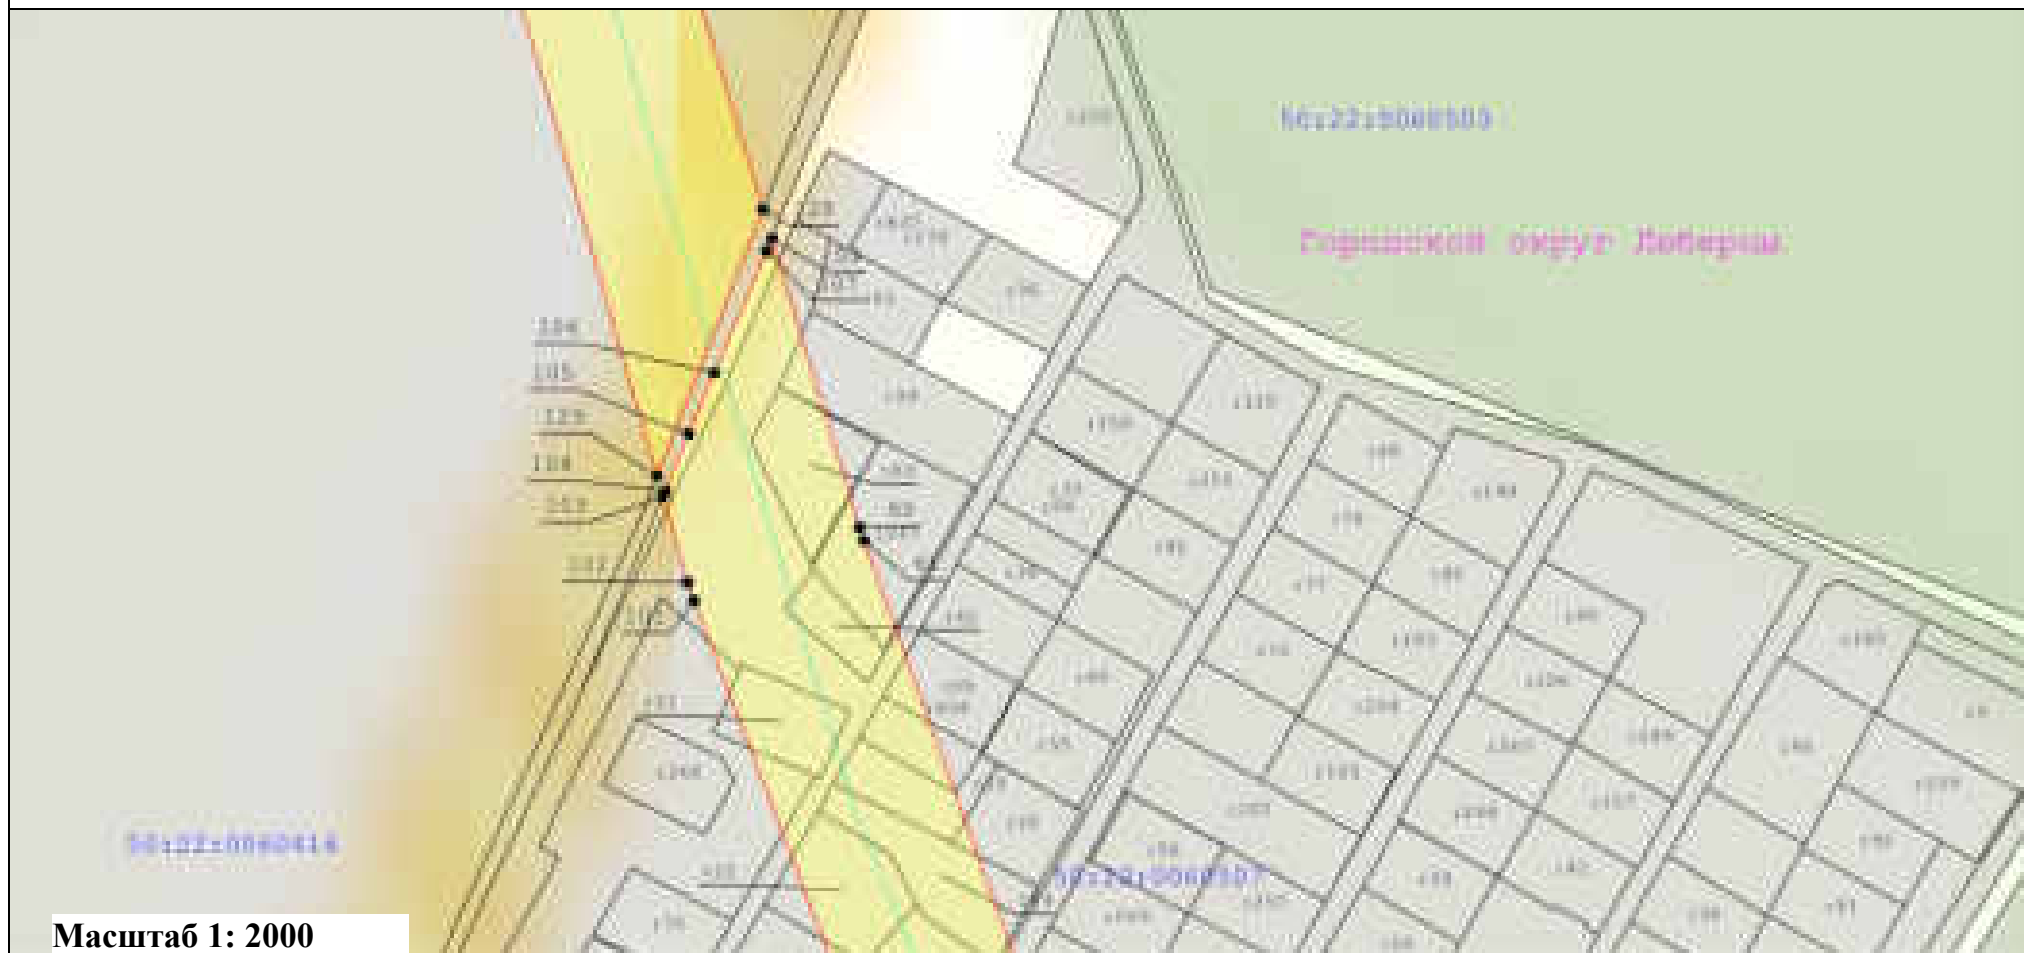


Масштаб 1: 2000

Условные обозначения:

	- Вновь образуемая граница публичного сервитута, сведения о которой достаточны для определения ее местоположения		- Характерная точка границы, сведения о которой позволяют однозначно определить ее положение на местности
	- Граница кадастрового квартала		- Граница охранной зоны линии электропередачи
	- Ось линии электропередачи		
			- Кадастровый номер земельного участка
			- Существующая часть границы, имеющиеся в ЕГРН сведения о которой достаточны для определения ее местоположения
			- Номер характерной точки границы публичного сервитута
			- Номер кадастрового квартала

Схема расположения границ публичного сервитута "Линия электропередачи 110 кВ "Электроугли-Малаховка" с отпайками на подстанции 110 кВ "Агат" №640 и 110 кВ "Овражки" №448"

выноски 7

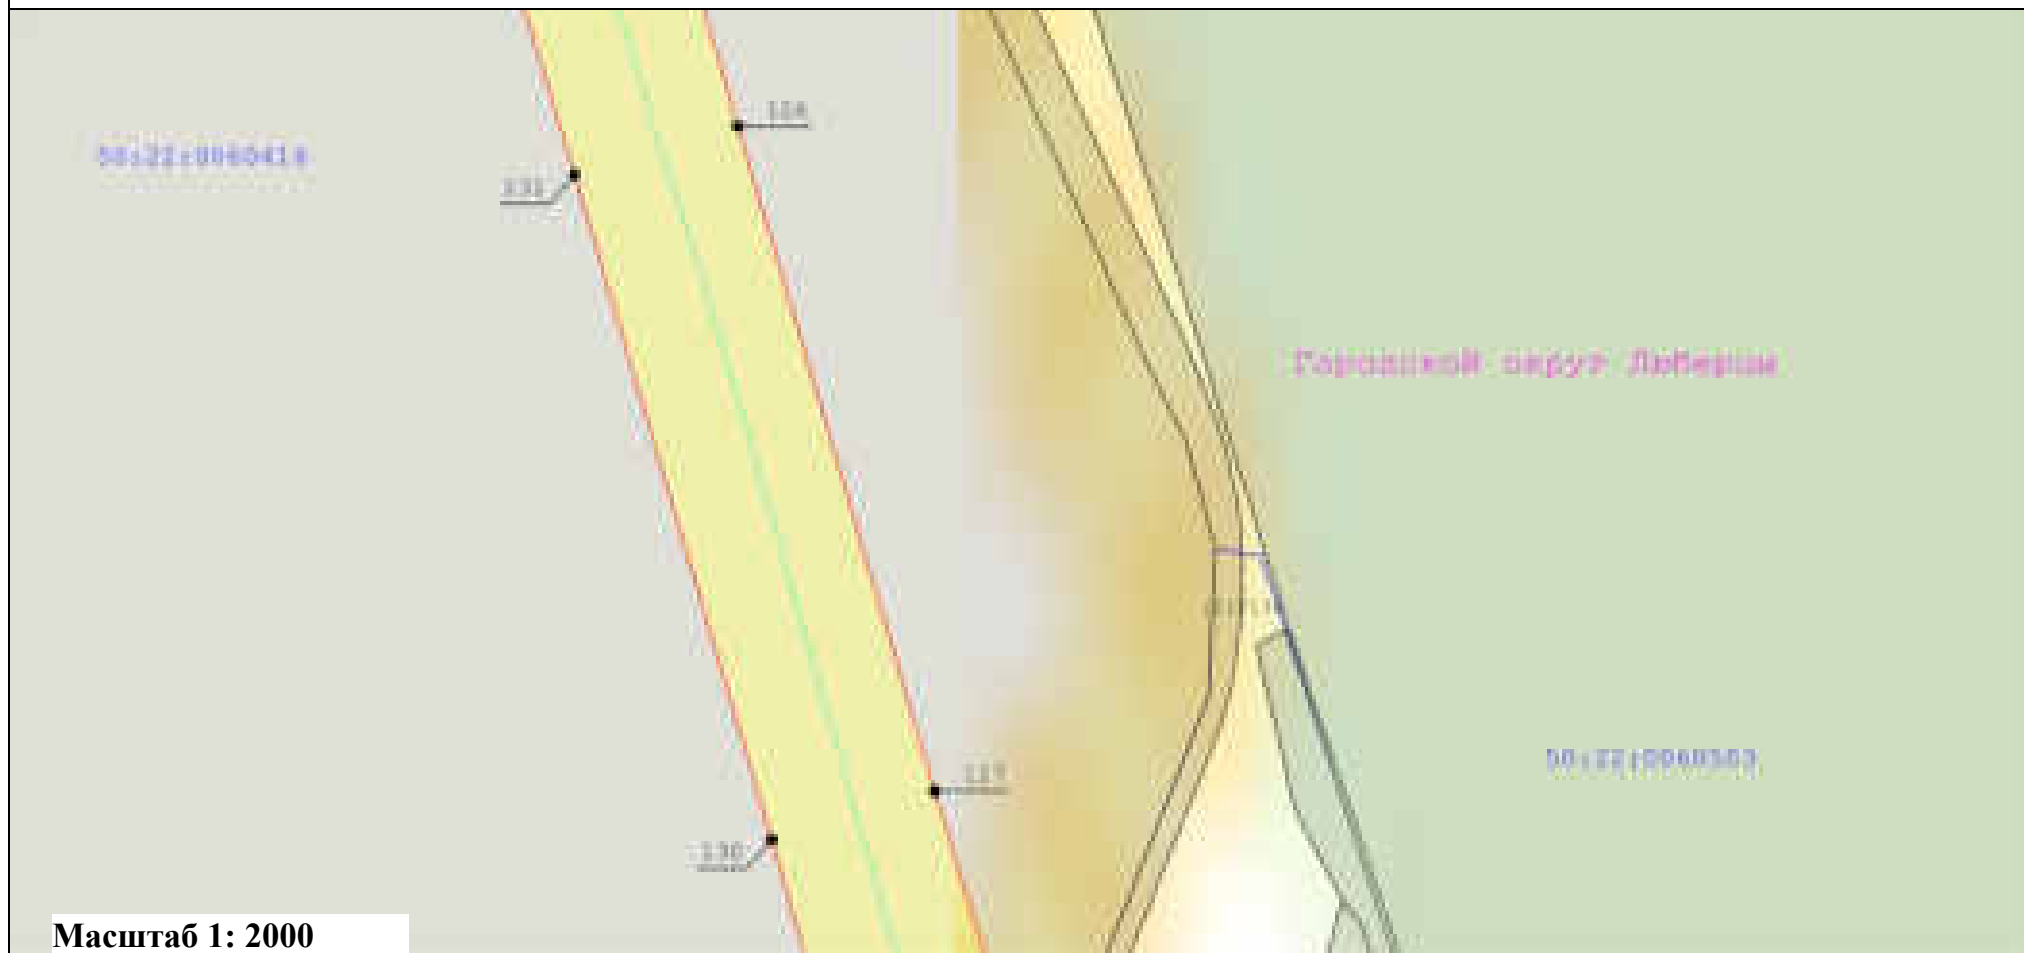


Масштаб 1: 2000

Условные обозначения:

	- Вновь образуемая граница публичного сервитута, сведения о которой достаточны для определения ее местоположения		- Кадастровый номер земельного участка
	- Граница кадастрового квартала		- Существующая часть границы, имеющиеся в ЕГРН сведения о которой достаточны для определения ее местоположения
	- Ось линии электропередач		- Номер характерной точки границы публичного сервитута
	- Характерная точка границы, сведения о которой позволяют однозначно определить ее положение на местности		- Номер кадастрового квартала
	- Граница охранной зоны линии электропередачи		

Схема расположения границ публичного сервитута
 "Линия электропередачи 110 кВ "Электроугли-Малаховка" с отпайками на подстанции 110 кВ "Агат" №640 и 110 кВ "Овражки" №448"

выноска 8

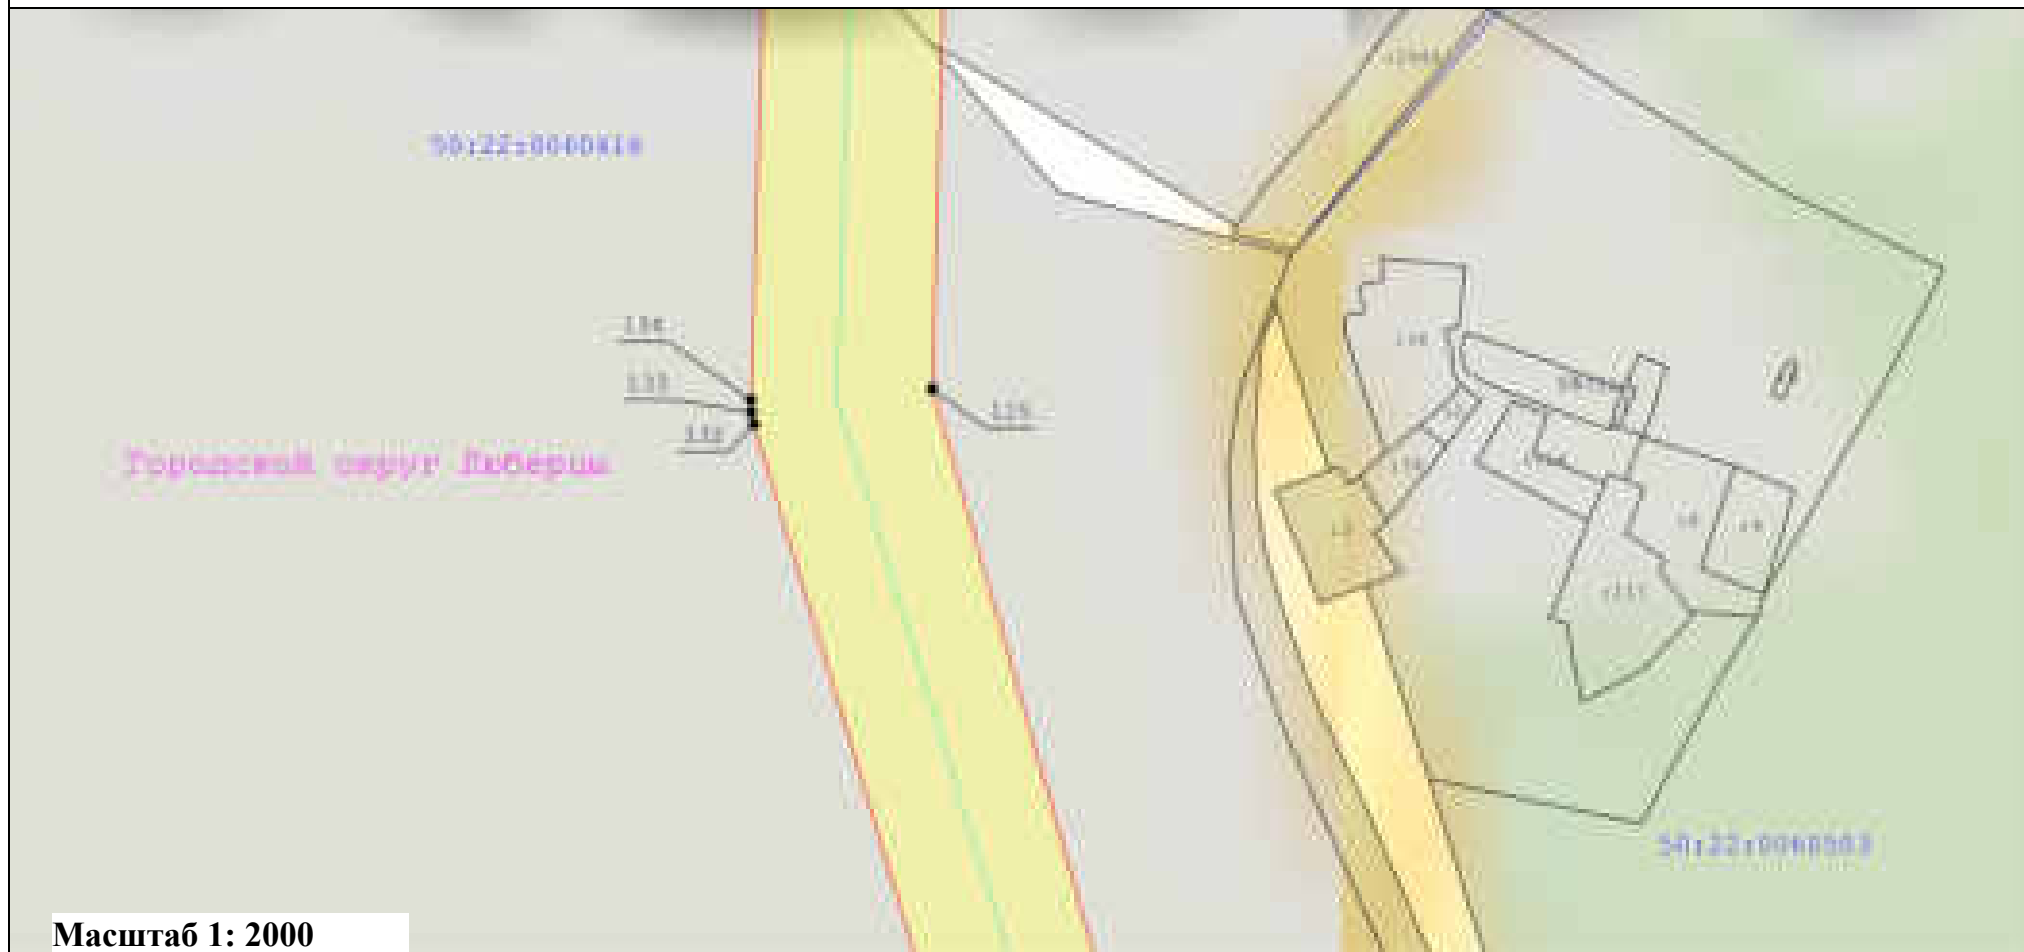

Масштаб 1: 2000

Условные обозначения:

	- Вновь образуемая граница публичного сервитута, сведения о которой достаточны для определения ее местоположения		- Кадастровый номер земельного участка
	- Граница кадастрового квартала		- Существующая часть границы, имеющиеся в ЕГРН сведения о которой достаточны для определения ее местоположения
	- Ось линии электропередач		- Номер характерной точки границы публичного сервитута
	- Характерная точка границы, сведения о которой позволяют однозначно определить ее положение на местности		- Номер кадастрового квартала
	- Граница охранный зоны линии электропередачи		

Схема расположения границ публичного сервитута "Линия электропередачи 110 кВ "Электроугли-Малаховка" с отпайками на подстанции 110 кВ "Агат" №640 и 110 кВ "Овражки" №448"

выноски 9



Масштаб 1: 2000

Условные обозначения:

- Вновь образуемая граница публичного сервитута, сведения о которой достаточны для определения ее местоположения
- Граница кадастрового квартала
- Ось линии электропередач
- Характерная точка границы, сведения о которой позволяют однозначно определить ее положение на местности
- Граница охранной зоны линии электропередачи

: 33

- Кадастровый номер земельного участка

- Существующая часть границы, имеющиеся в ЕГРН сведения о которой достаточны для определения ее местоположения


- Номер характерной точки границы публичного сервитута

40

- Номер кадастрового квартала

Схема расположения границ публичного сервитута
"Линия электропередачи 110 кВ "Электроугли-Малаховка" с отпайками на подстанции 110 кВ "Агат" №640 и 110 кВ "Овражки" №448"

выноски 10

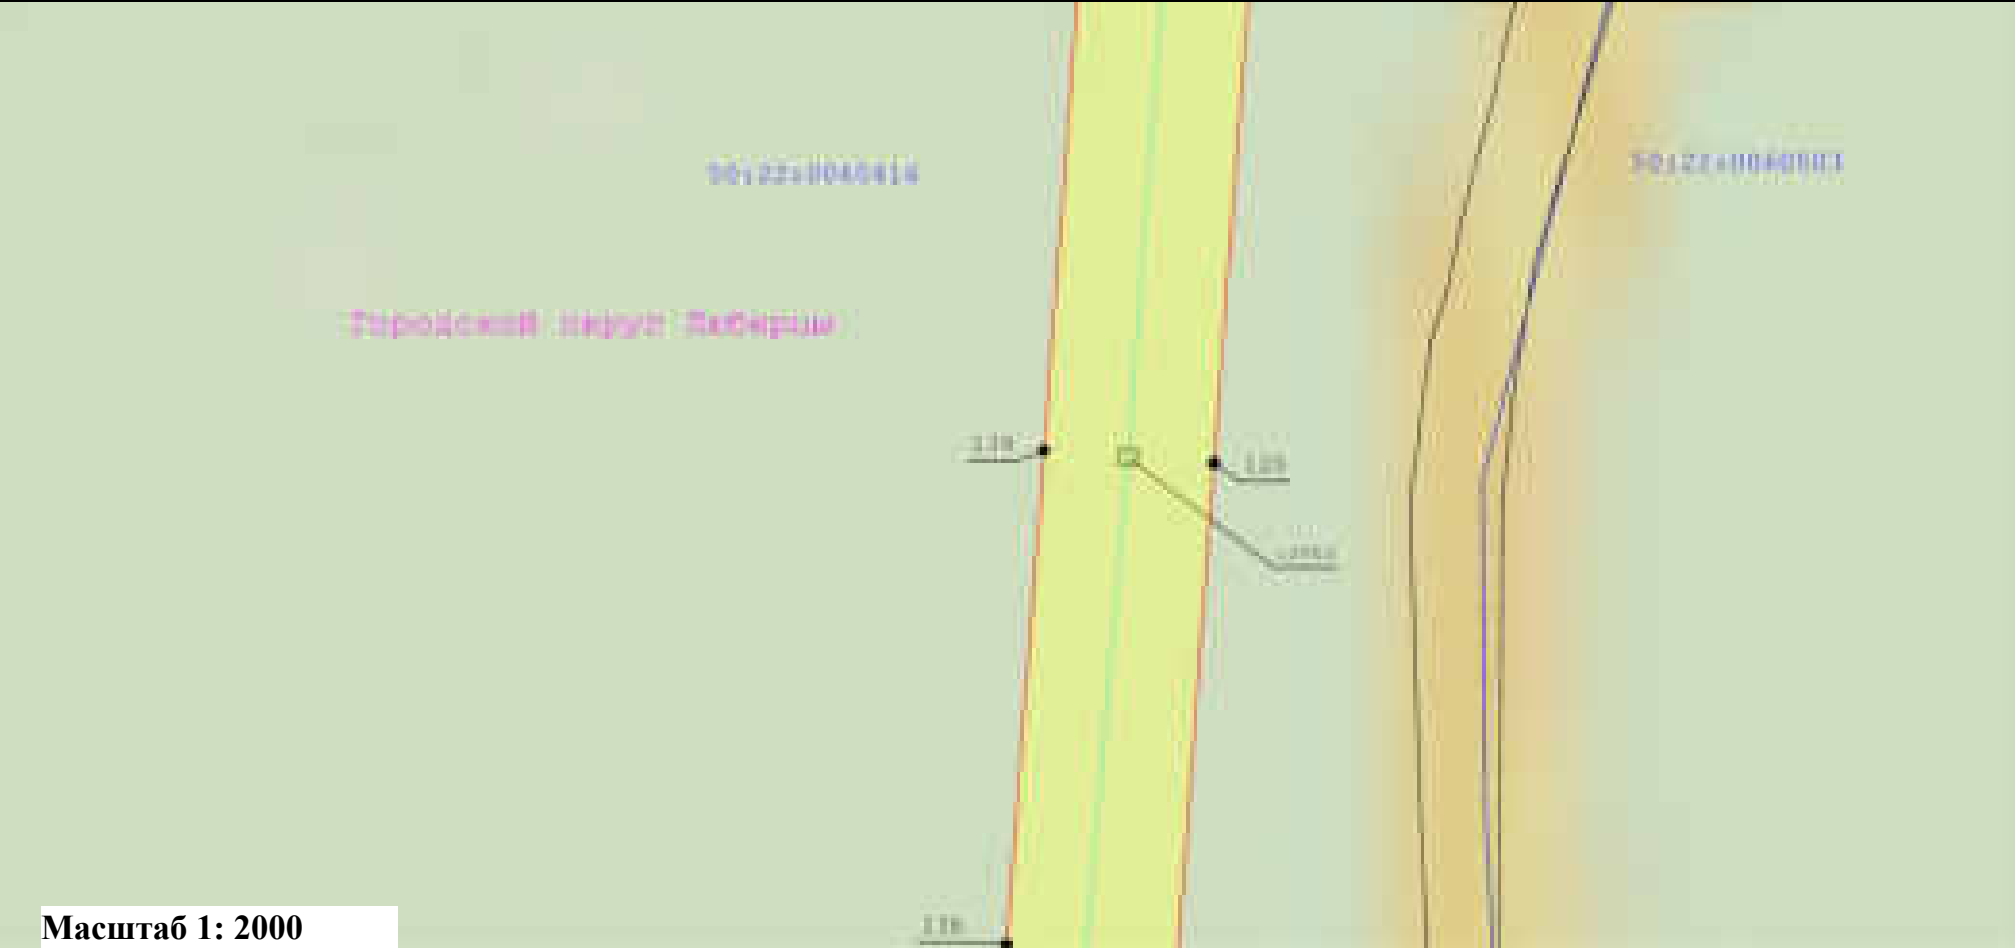

Масштаб 1: 2000

Условные обозначения:




- Вновь образуемая граница публичного сервитута, сведения о которой достаточны для определения ее местоположения
- Граница кадастрового квартала
- Ось линии электропередач
- Характерная точка границы, сведения о которой позволяют однозначно определить ее положение на местности
- Граница охранной зоны линии электропередачи



- Кадастровый номер земельного участка
- Существующая часть границы, имеющиеся в ЕГРН сведения о которой достаточны для определения ее местоположения
- Номер характерной точки границы публичного сервитута
- Номер кадастрового квартала

Схема расположения границ публичного сервитута
 "Линия электропередачи 110 кВ "Электроугли-Малаховка" с отпайками на подстанции 110 кВ "Агат" №640 и 110 кВ "Овражки" №448"
 выноски 11

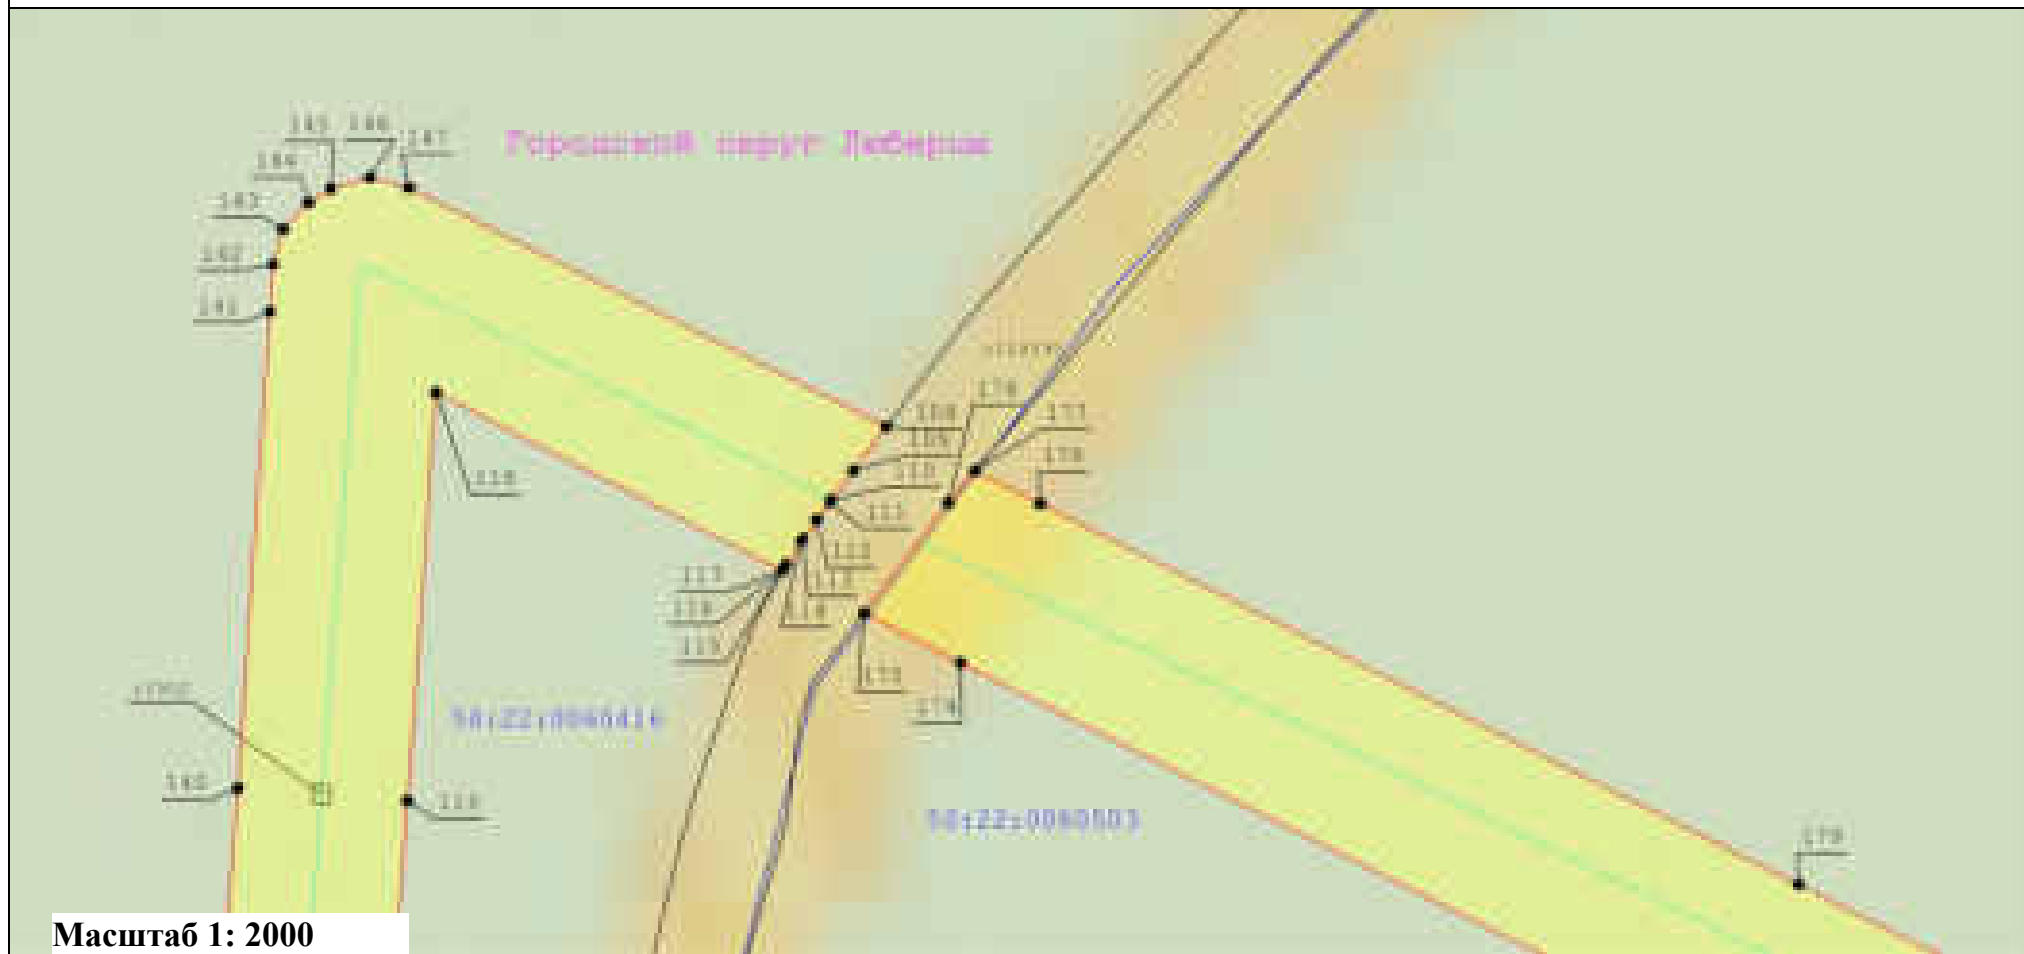


Масштаб 1: 2000

Условные обозначения:

	- Вновь образуемая граница публичного сервитута, сведения о которой достаточны для определения ее местоположения		- Кадастровый номер земельного участка
	- Граница кадастрового квартала		- Существующая часть границы, имеющиеся в ЕГРН сведения о которой достаточны для определения ее местоположения
	- Ось линии электропередач		- Номер характерной точки границы публичного сервитута
	- Характерная точка границы, сведения о которой позволяют однозначно определить ее положение на местности		- Номер кадастрового квартала
	- Граница охранной зоны линии электропередачи		

Схема расположения границ публичного сервитута "Линия электропередачи 110 кВ "Электроугли-Малаховка" с отпайками на подстанции 110 кВ "Агат" №640 и 110 кВ "Овражки" №448"

выноски 12

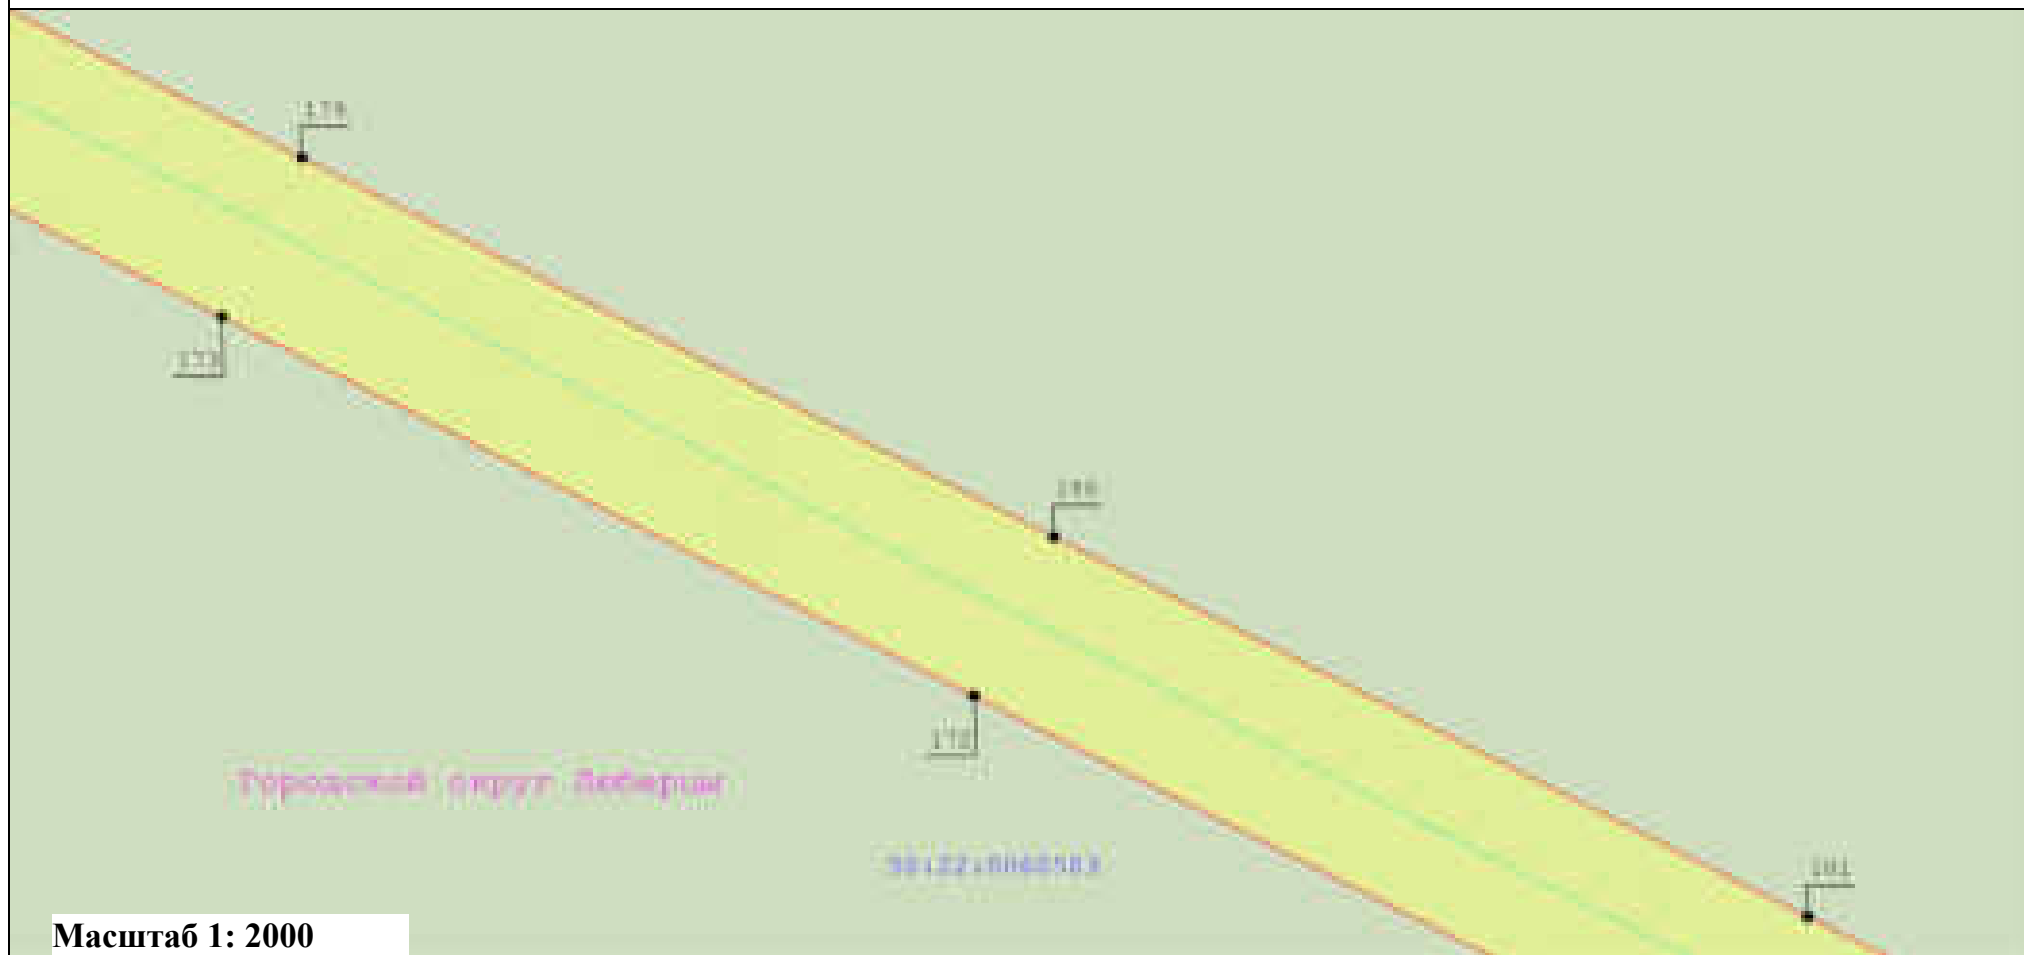


Масштаб 1: 2000

Условные обозначения:

	- Вновь образуемая граница публичного сервитута, сведения о которой достаточны для определения ее местоположения		- Кадастровый номер земельного участка
	- Граница кадастрового квартала		- Существующая часть границы, имеющиеся в ЕГРН сведения о которой достаточны для определения ее местоположения
	- Ось линии электропередач		- Номер характерной точки границы публичного сервитута
	- Характерная точка границы, сведения о которой позволяют однозначно определить ее положение на местности		- Номер кадастрового квартала
	- Граница охранной зоны линии электропередачи		

Схема расположения границ публичного сервитута "Линия электропередачи 110 кВ "Электроугли-Малаховка" с отпайками на подстанции 110 кВ "Агат" №640 и 110 кВ "Овражки" №448"

выноски 13

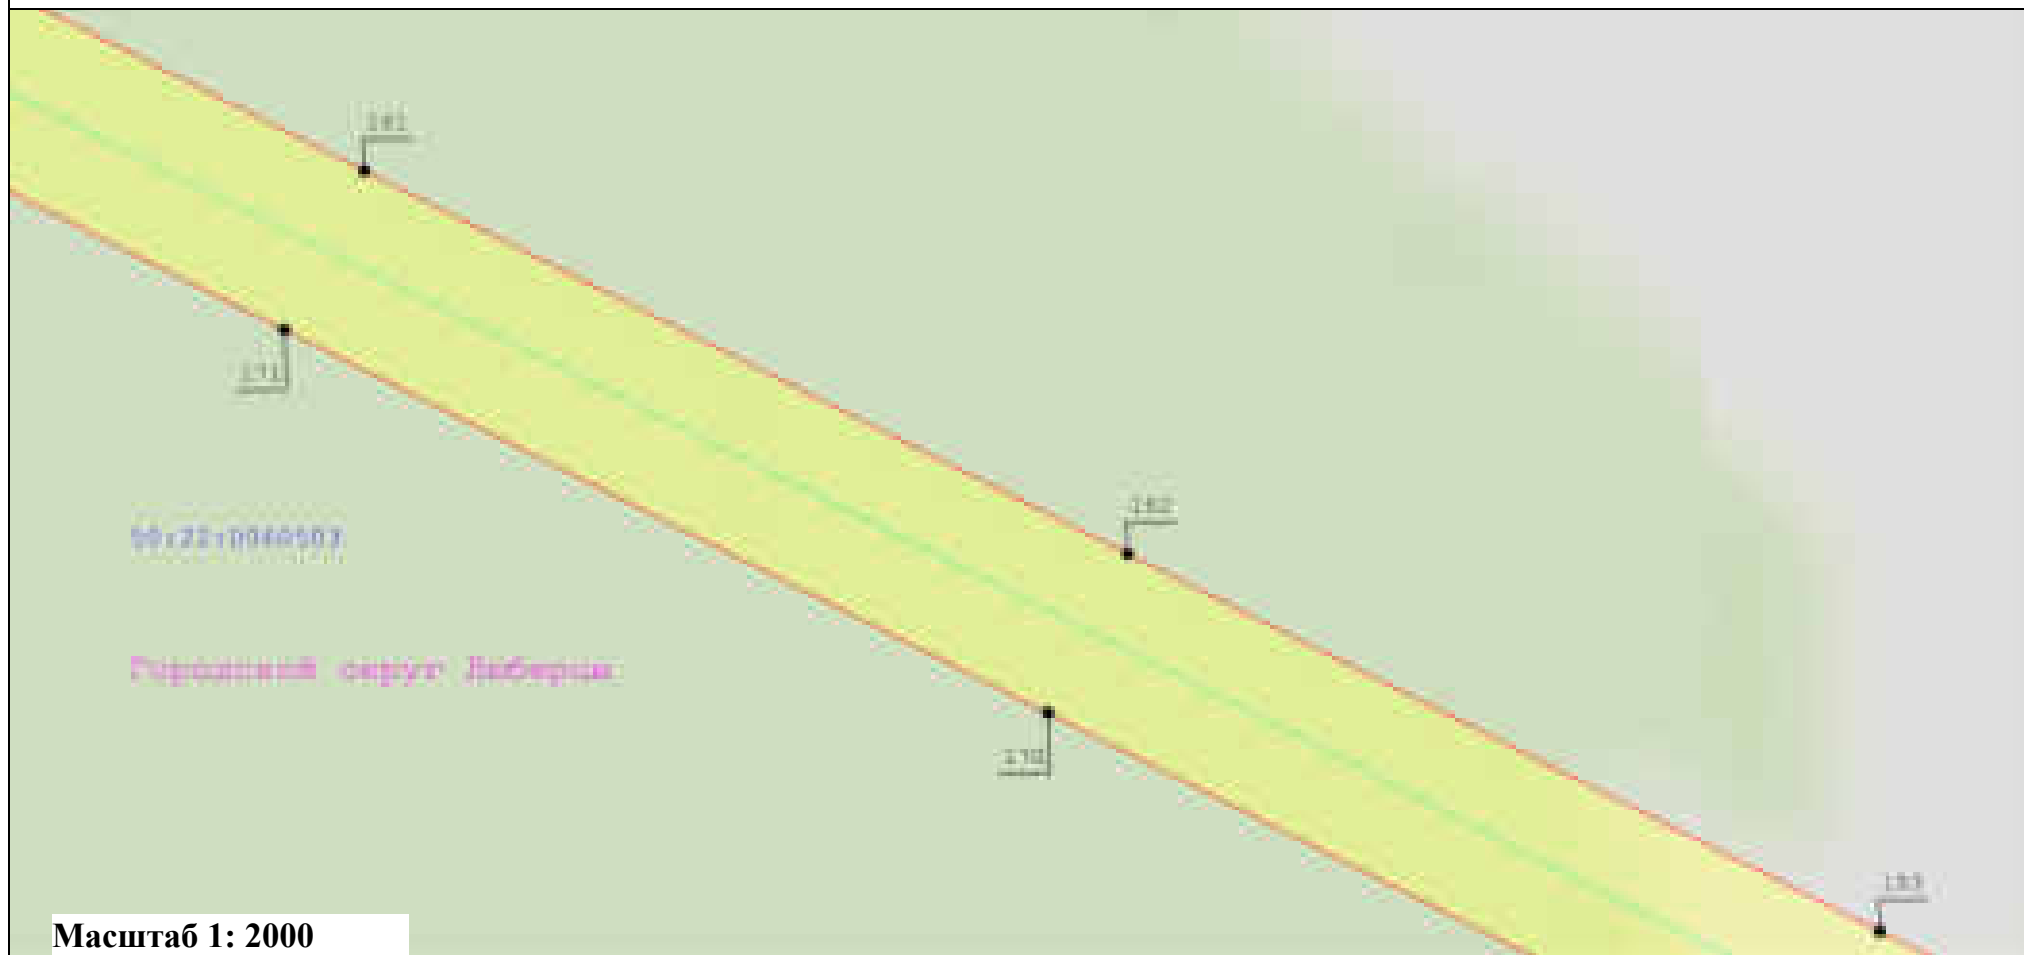


Масштаб 1: 2000

Условные обозначения:

	- Вновь образуемая граница публичного сервитута, сведения о которой достаточны для определения ее местоположения		- Кадастровый номер земельного участка
	- Граница кадастрового квартала		- Существующая часть границы, имеющиеся в ЕГРН сведения о которой достаточны для определения ее местоположения
	- Ось линии электропередач		- Номер характерной точки границы публичного сервитута
	- Характерная точка границы, сведения о которой позволяют однозначно определить ее положение на местности		- Номер кадастрового квартала
	- Граница охранной зоны линии электропередачи		

Схема расположения границ публичного сервитута
"Линия электропередачи 110 кВ "Электроугли-Малаховка" с отпайками на подстанции 110 кВ "Агат" №640 и 110 кВ "Овражки" №448"
выноски 14

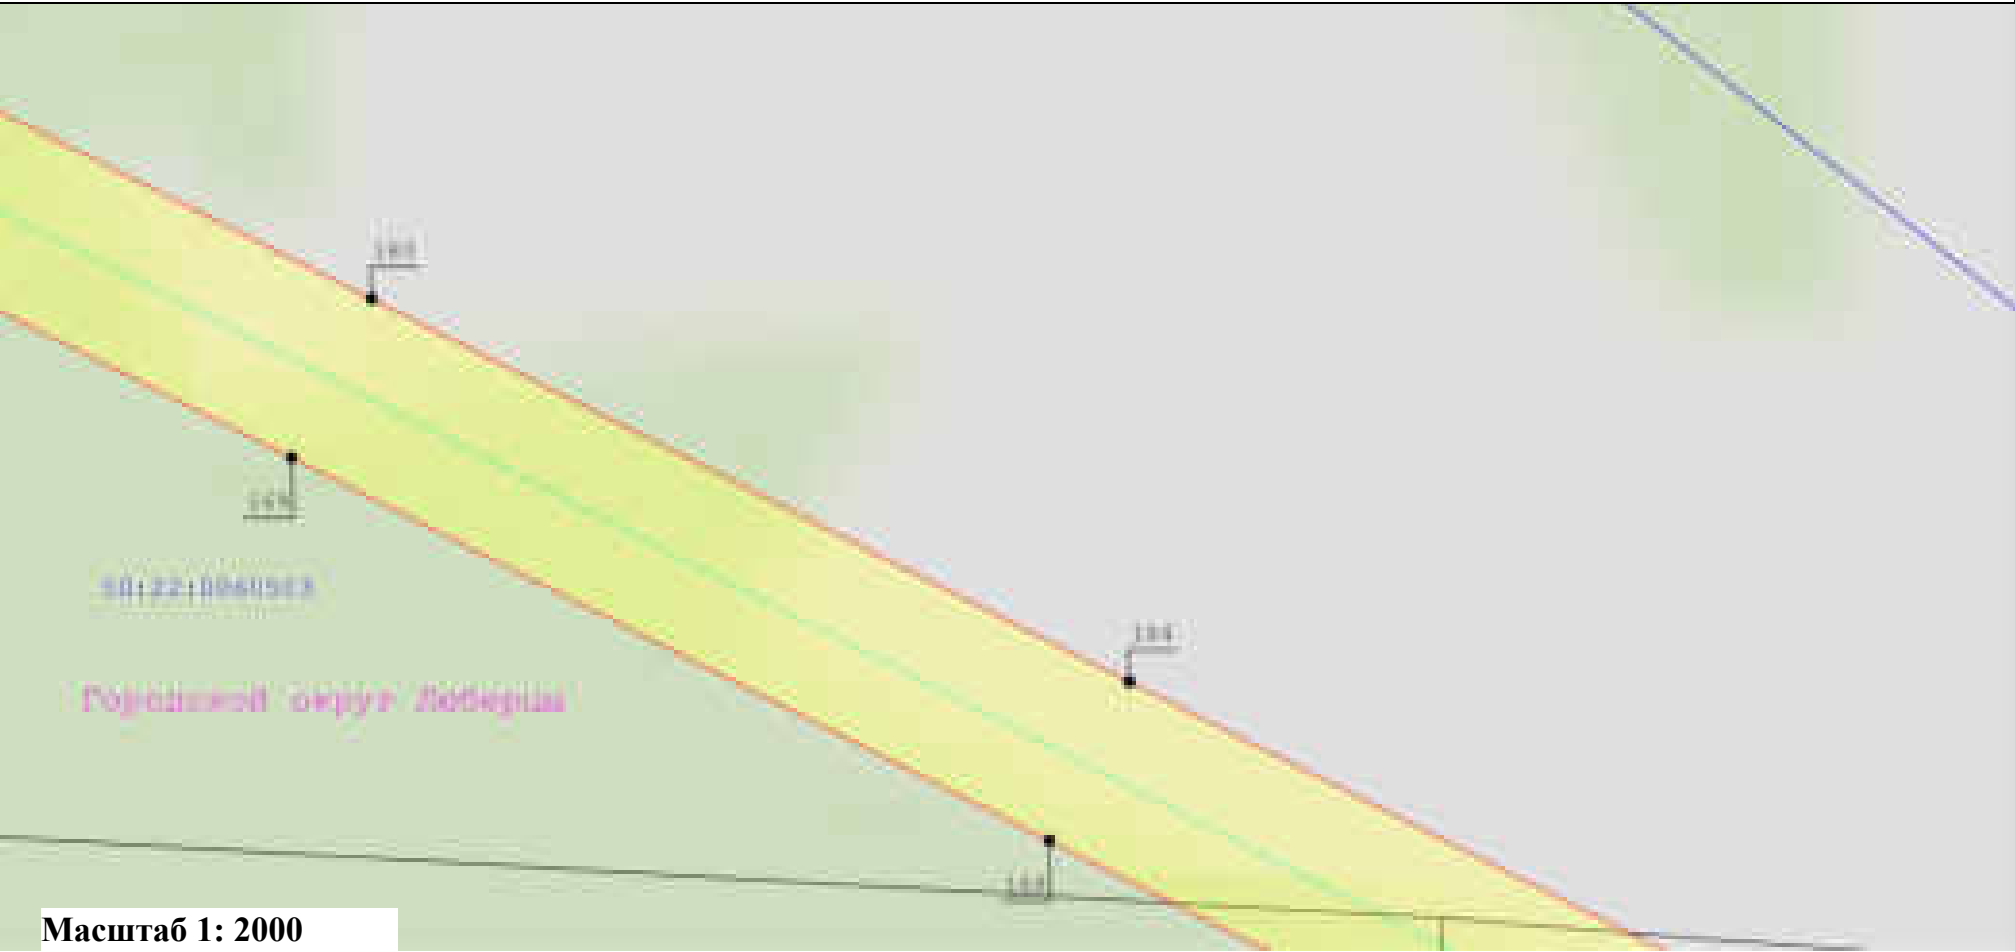

Масштаб 1: 2000

Условные обозначения:


- Вновь образуемая граница публичного сервитута, сведения о которой достаточны для определения ее местоположения
- Граница кадастрового квартала
- Ось линии электропередач
- Характерная точка границы, сведения о которой позволяют однозначно определить ее положение на местности
- Граница охранной зоны линии электропередачи

: 33

40

- Кадастровый номер земельного участка
- Существующая часть границы, имеющиеся в ЕГРН сведения о которой достаточны для определения ее местоположения
- Номер характерной точки границы публичного сервитута
- Номер кадастрового квартала

Схема расположения границ публичного сервитута
 "Линия электропередачи 110 кВ "Электроугли-Малаховка" с отпайками на подстанции 110 кВ "Агат" №640 и 110 кВ "Овражки" №448"
 выноски 15

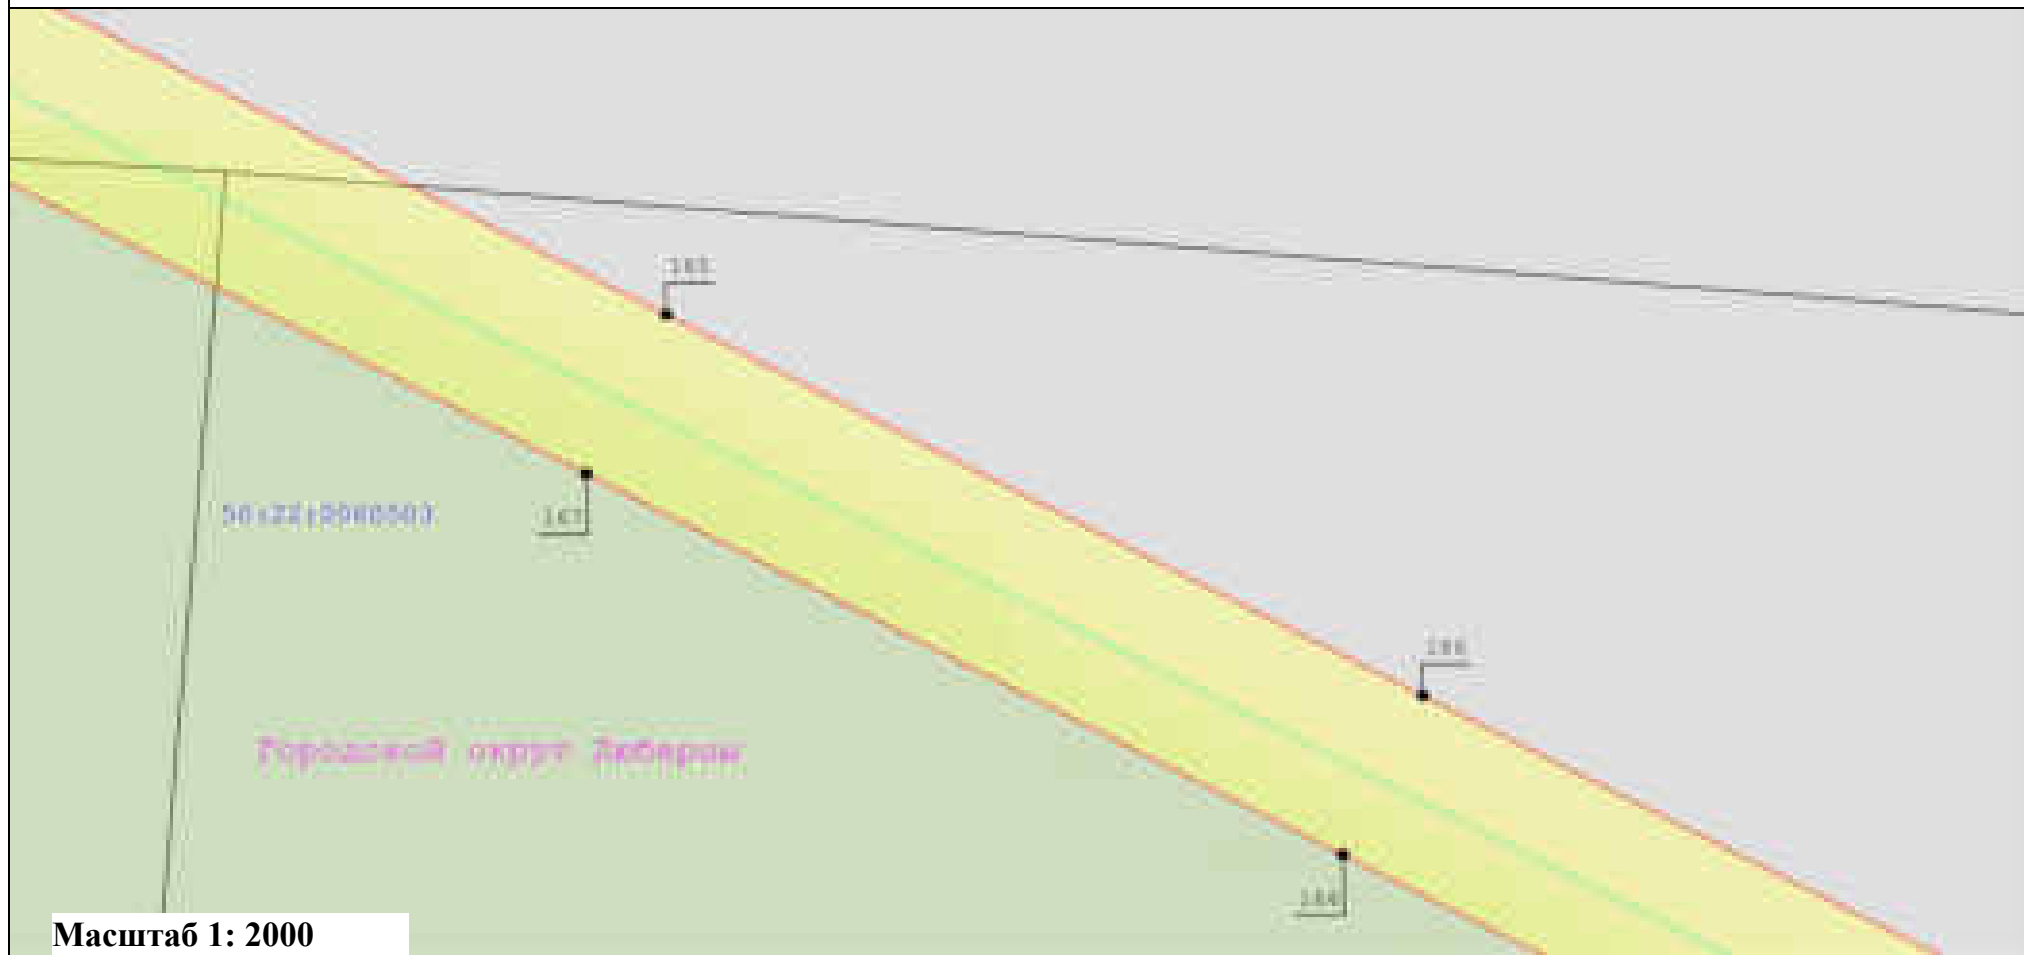


Масштаб 1: 2000

Условные обозначения:

	- Вновь образуемая граница публичного сервитута, сведения о которой достаточны для определения ее местоположения		- Кадастровый номер земельного участка
	- Граница кадастрового квартала		- Существующая часть границы, имеющиеся в ЕГРН сведения о которой достаточны для определения ее местоположения
	- Ось линии электропередач		- Номер характерной точки границы публичного сервитута
	- Характерная точка границы, сведения о которой позволяют однозначно определить ее положение на местности		- Номер кадастрового квартала
	- Граница охранной зоны линии электропередачи		

Схема расположения границ публичного сервитута "Линия электропередачи 110 кВ "Электроугли-Малаховка" с отпайками на подстанции 110 кВ "Агат" №640 и 110 кВ "Овражки" №448"

выноски 16

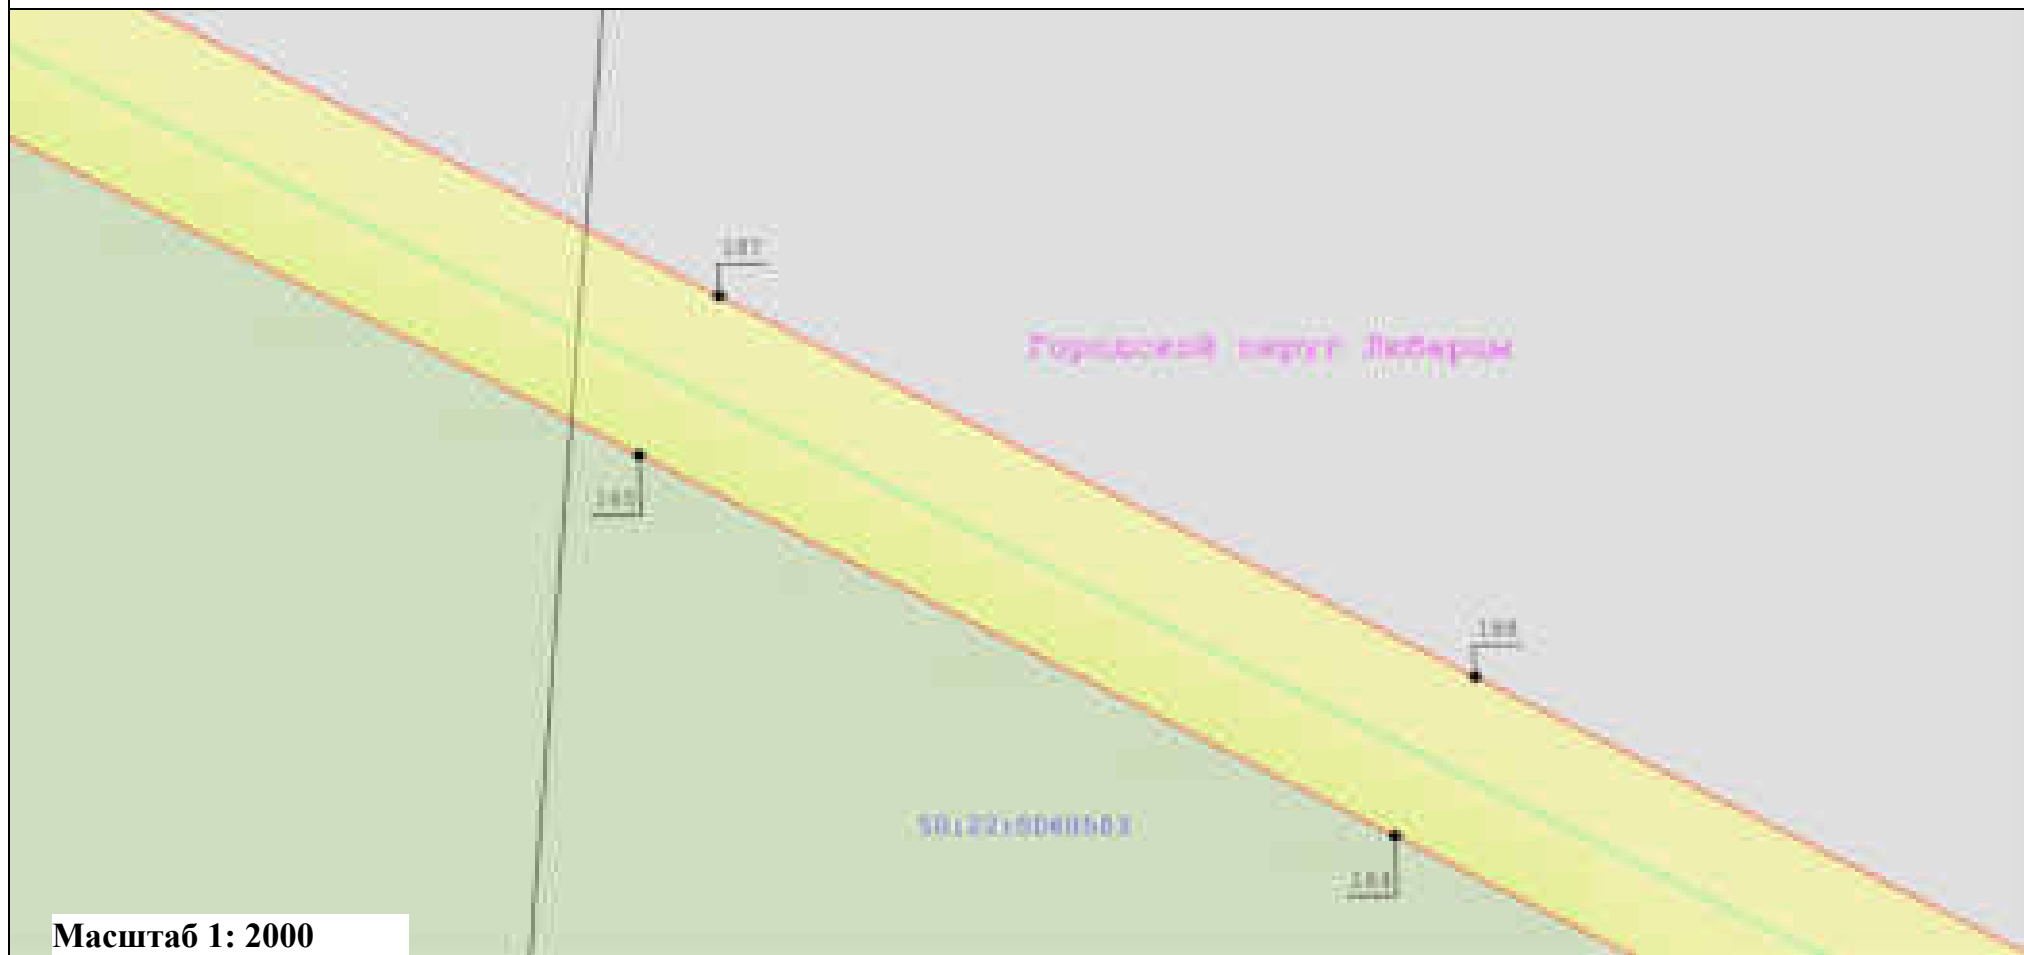


Масштаб 1: 2000

Условные обозначения:

	- Вновь образуемая граница публичного сервитута, сведения о которой достаточны для определения ее местоположения		- Кадастровый номер земельного участка
	- Граница кадастрового квартала		- Существующая часть границы, имеющиеся в ЕГРН сведения о которой достаточны для определения ее местоположения
	- Ось линии электропередач		- Номер характерной точки границы публичного сервитута
	- Характерная точка границы, сведения о которой позволяют однозначно определить ее положение на местности		- Номер кадастрового квартала
	- Граница охранной зоны линии электропередачи		

Схема расположения границ публичного сервитута
"Линия электропередачи 110 кВ "Электроугли-Малаховка" с отпайками на подстанции 110 кВ "Агат" №640 и 110 кВ "Овражки" №448"

выноски 17

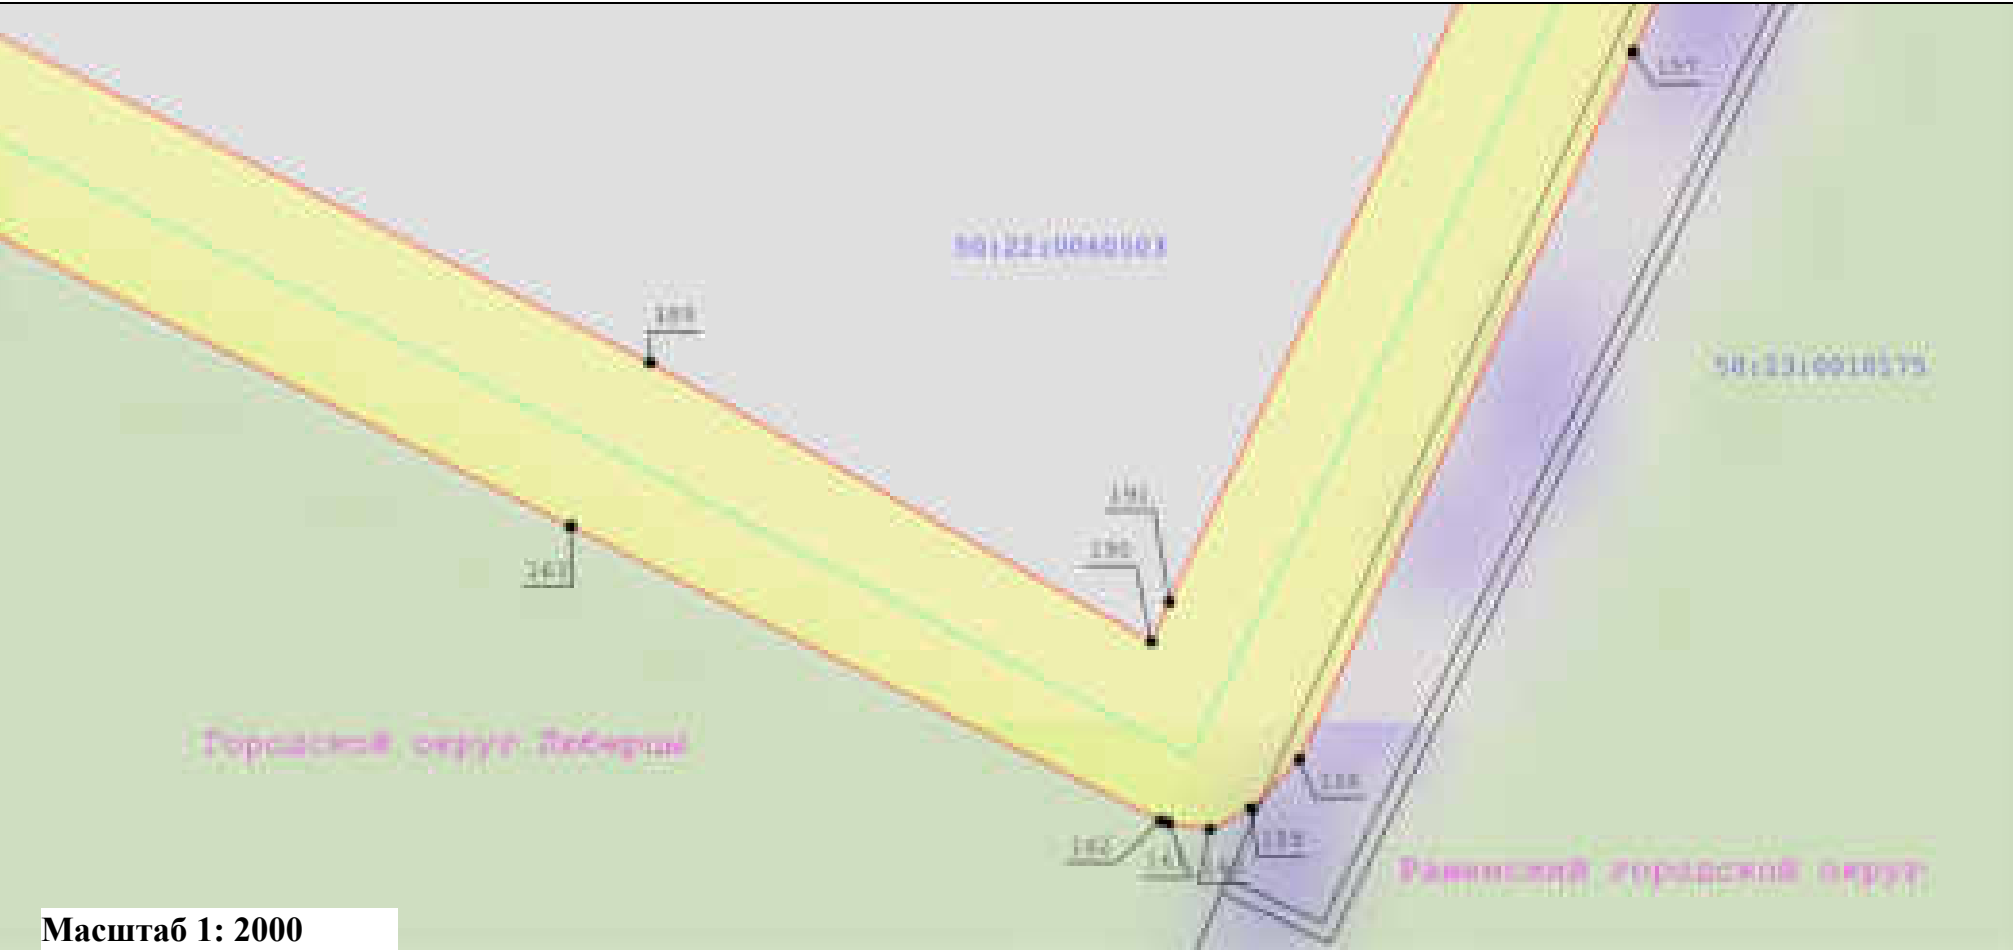

Масштаб 1: 2000

Условные обозначения:

- Вновь образуемая граница публичного сервитута, сведения о которой достаточны для определения ее местоположения
- Граница кадастрового квартала
- Ось линии электропередач
- Характерная точка границы, сведения о которой позволяют однозначно определить ее положение на местности
- Граница охранный зоны линии электропередачи

: 33

40

- Кадастровый номер земельного участка
- Существующая часть границы, имеющиеся в ЕГРН сведения о которой достаточны для определения ее местоположения
- Номер характерной точки границы публичного сервитута
- Номер кадастрового квартала

Схема расположения границ публичного сервитута
 "Линия электропередачи 110 кВ "Электроугли-Малаховка" с отпайками на подстанции 110 кВ "Агат" №640 и 110 кВ "Овражки" №448"
 выноски 18


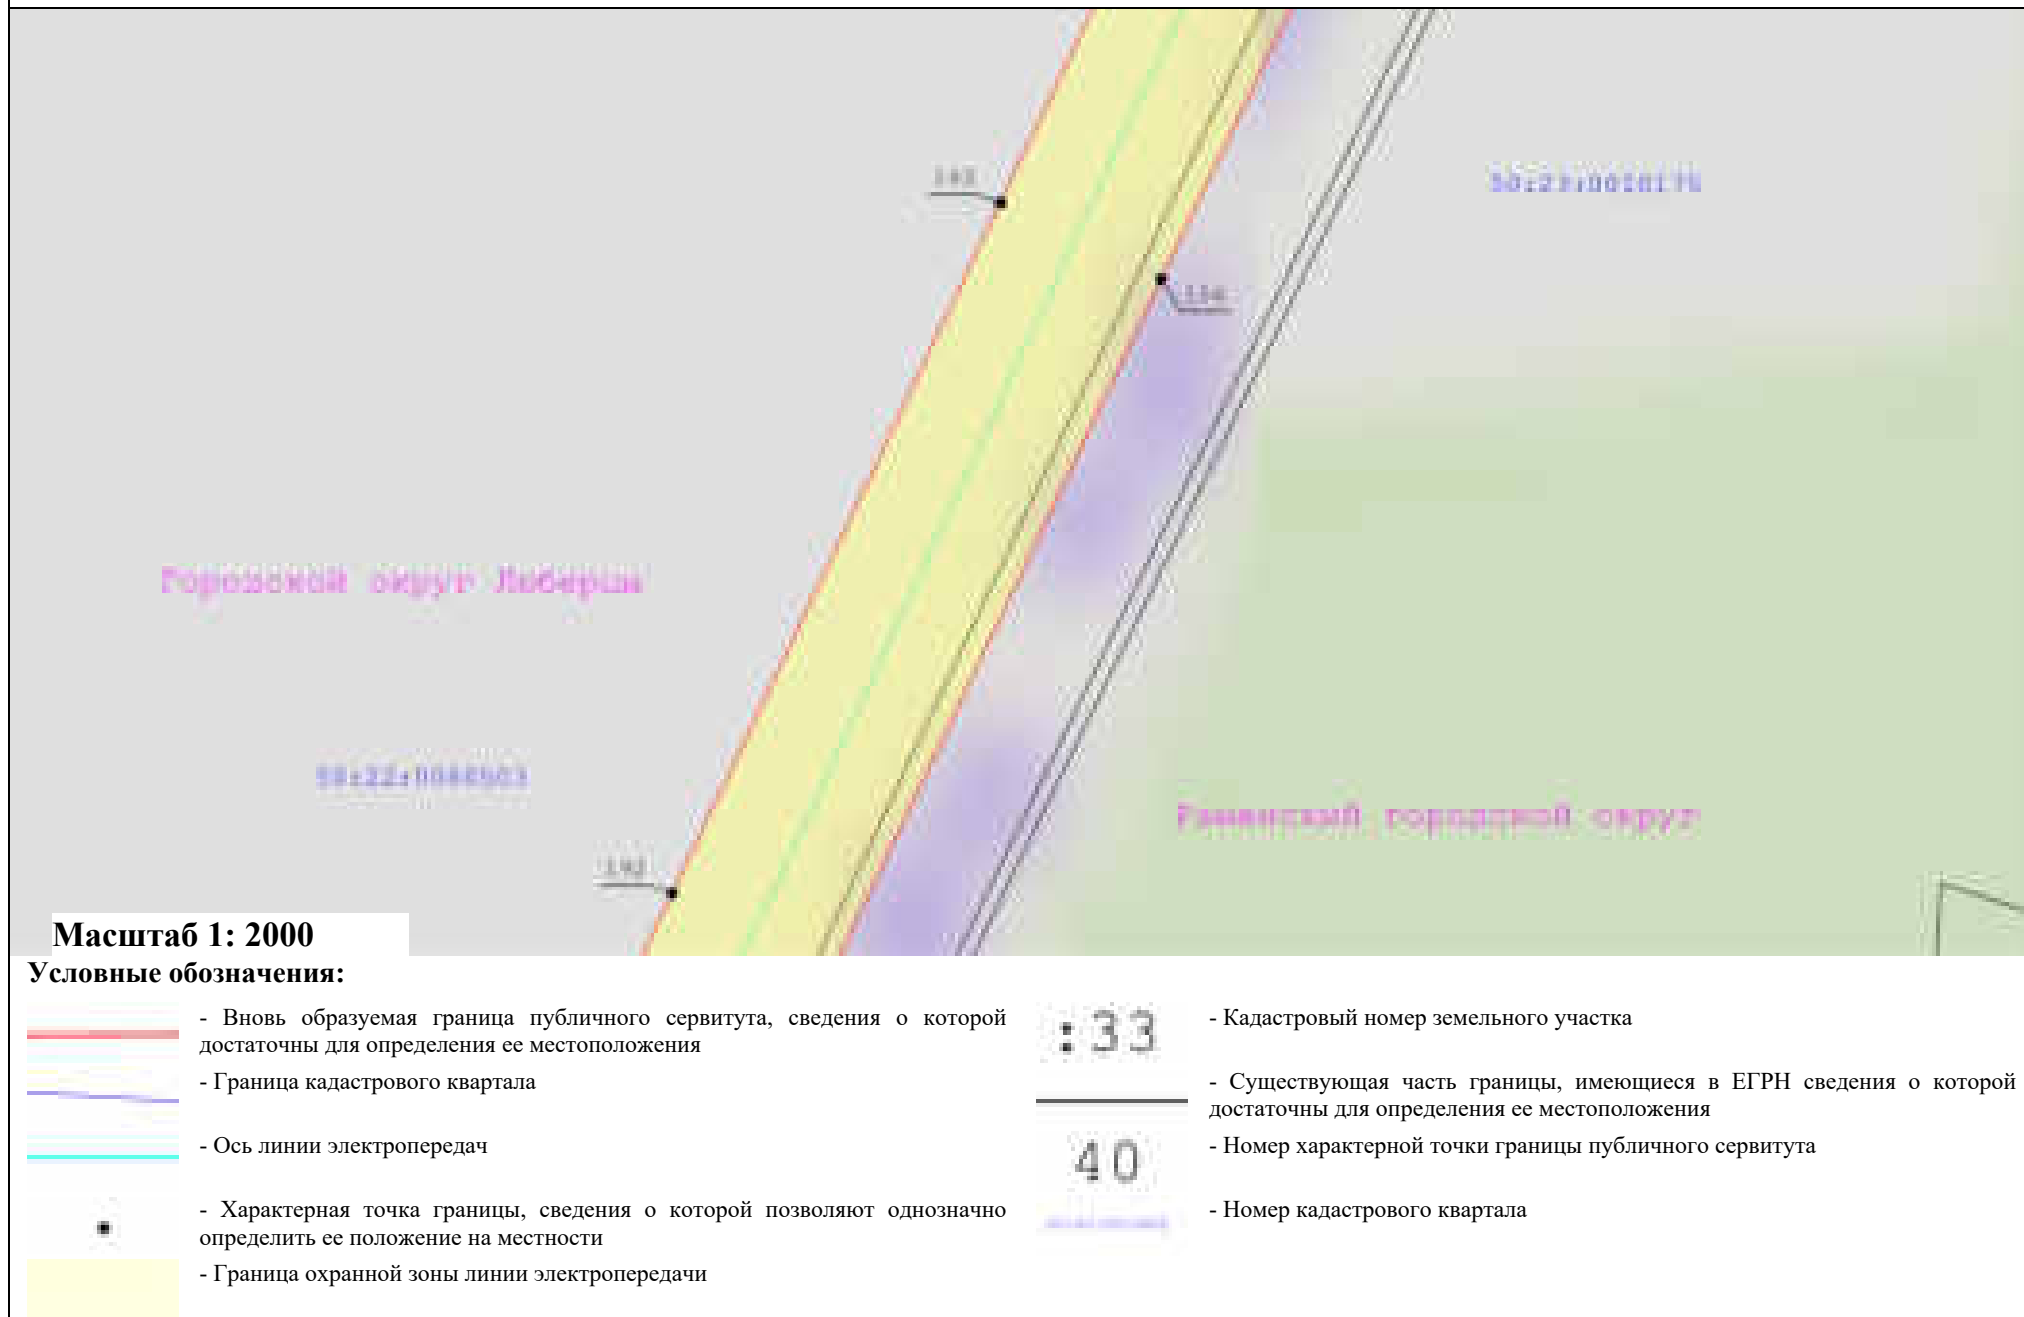


Схема расположения границ публичного сервитута
"Линия электропередачи 110 кВ "Электроугли-Малаховка" с отпайками на подстанции 110 кВ "Агат" №640 и 110 кВ "Овражки" №448"

выноски 19

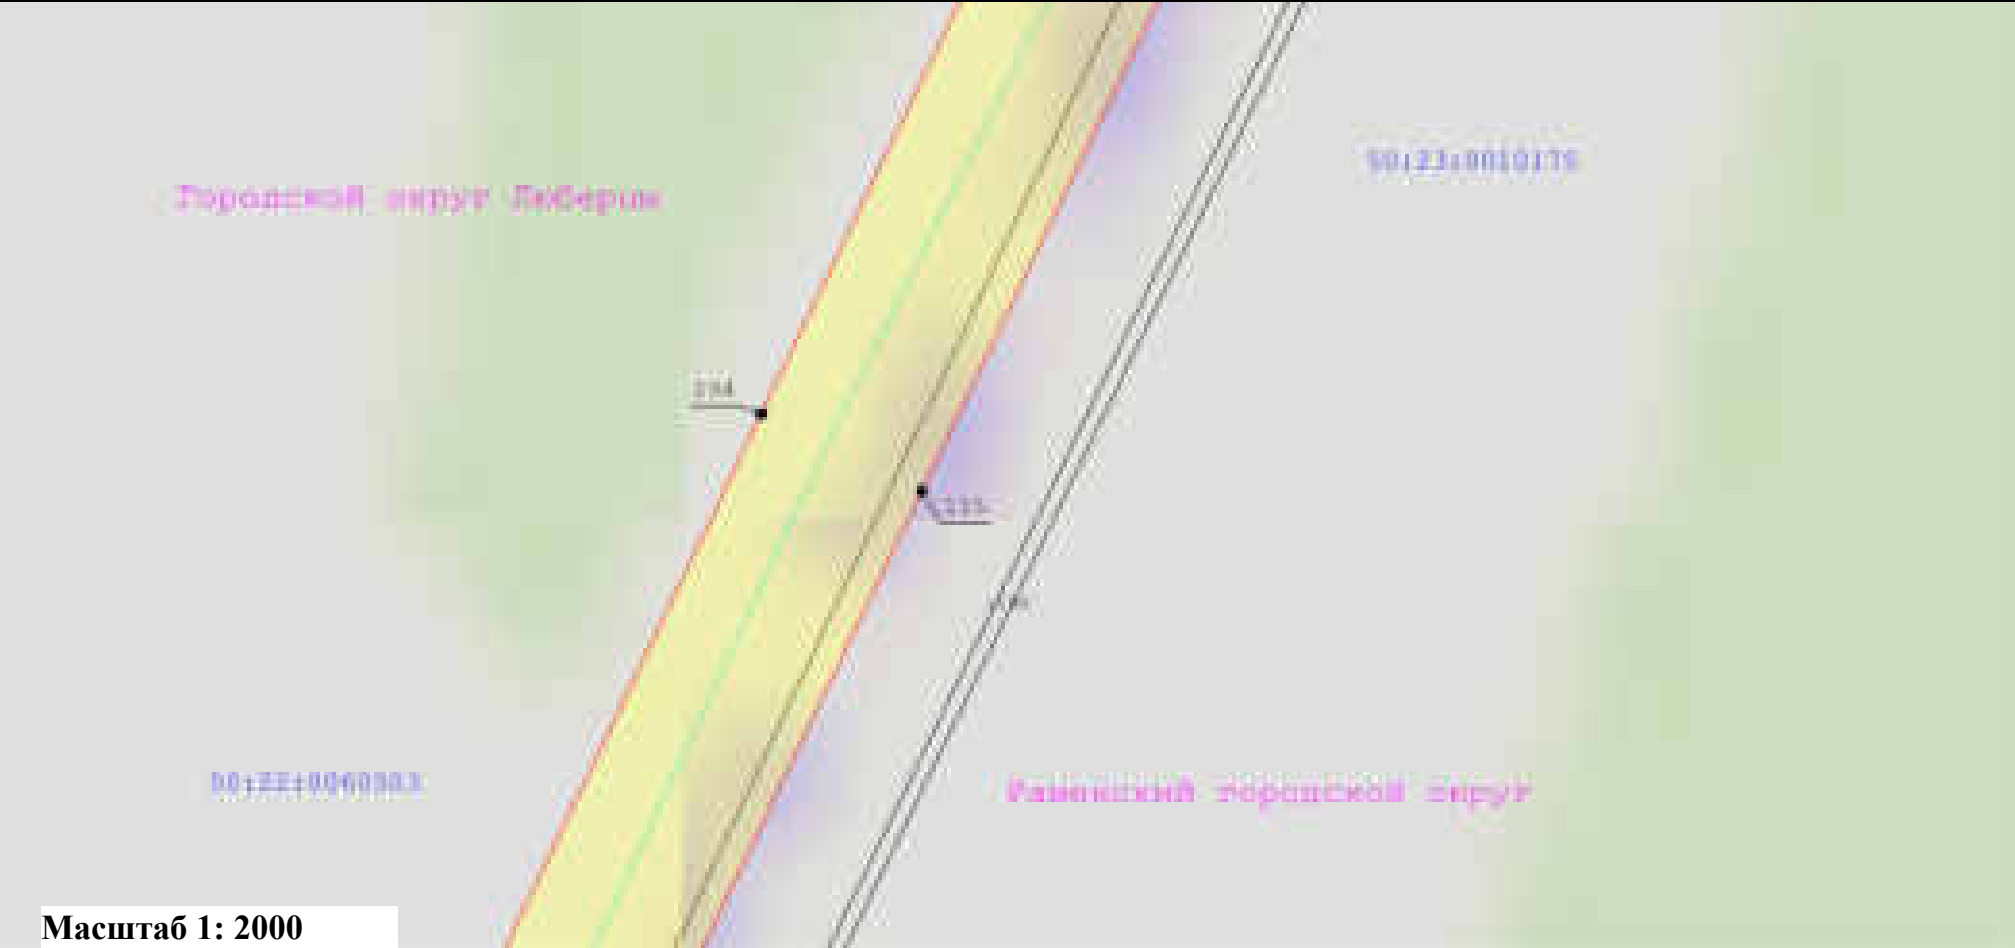

Масштаб 1: 2000

Условные обозначения:

- Вновь образуемая граница публичного сервитута, сведения о которой достаточны для определения ее местоположения
- Граница кадастрового квартала
- Ось линии электропередач
- Характерная точка границы, сведения о которой позволяют однозначно определить ее положение на местности
- Граница охранной зоны линии электропередачи


: 33

40

- Кадастровый номер земельного участка
- Существующая часть границы, имеющиеся в ЕГРН сведения о которой достаточны для определения ее местоположения
- Номер характерной точки границы публичного сервитута
- Номер кадастрового квартала

Схема расположения границ публичного сервитута
"Линия электропередачи 110 кВ "Электроугли-Малаховка" с отпайками на подстанции 110 кВ "Агат" №640 и 110 кВ "Овражки" №448"

выноска 20

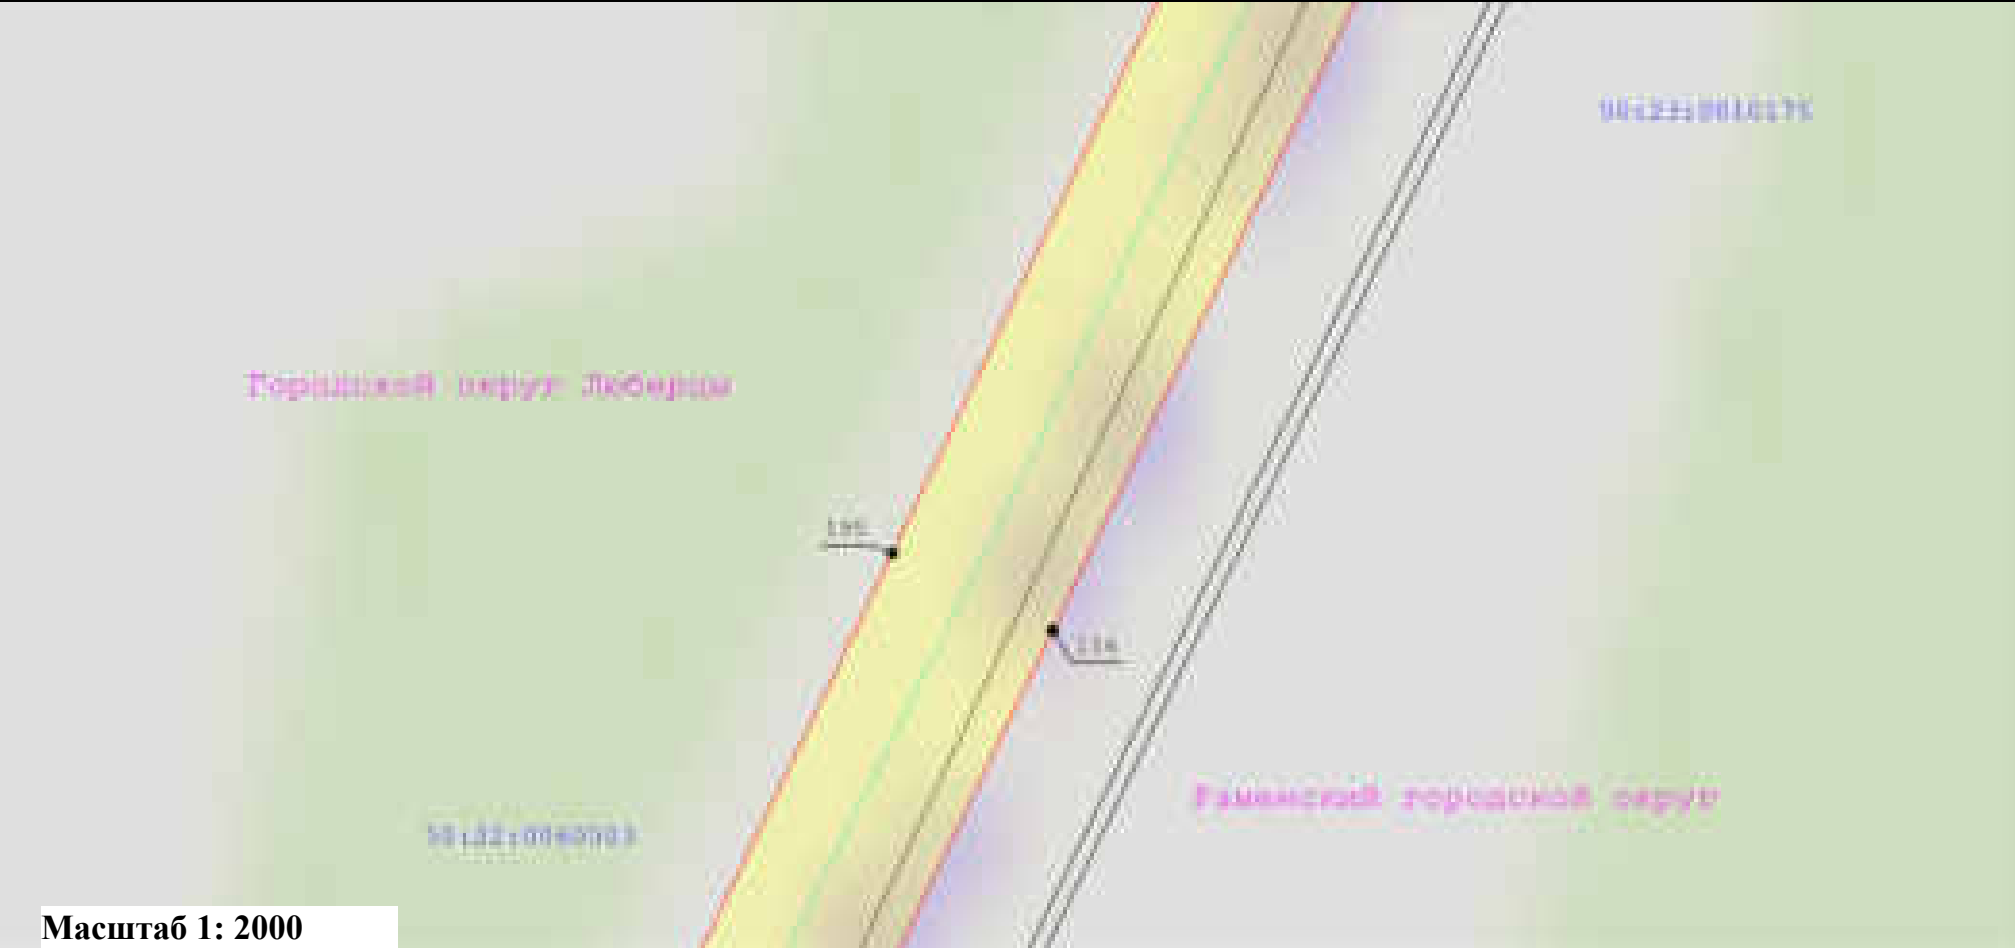

Масштаб 1: 2000

Условные обозначения:




- Вновь образуемая граница публичного сервитута, сведения о которой достаточны для определения ее местоположения
- Граница кадастрового квартала
- Ось линии электропередач
- Характерная точка границы, сведения о которой позволяют однозначно определить ее положение на местности
- Граница охранной зоны линии электропередачи

: 33
40

- Кадастровый номер земельного участка
- Существующая часть границы, имеющиеся в ЕГРН сведения о которой достаточны для определения ее местоположения
- Номер характерной точки границы публичного сервитута
- Номер кадастрового квартала

Схема расположения границ публичного сервитута
 "Линия электропередачи 110 кВ "Электроугли-Малаховка" с отпайками на подстанции 110 кВ "Агат" №640 и 110 кВ "Овражки" №448"
 выноска 21

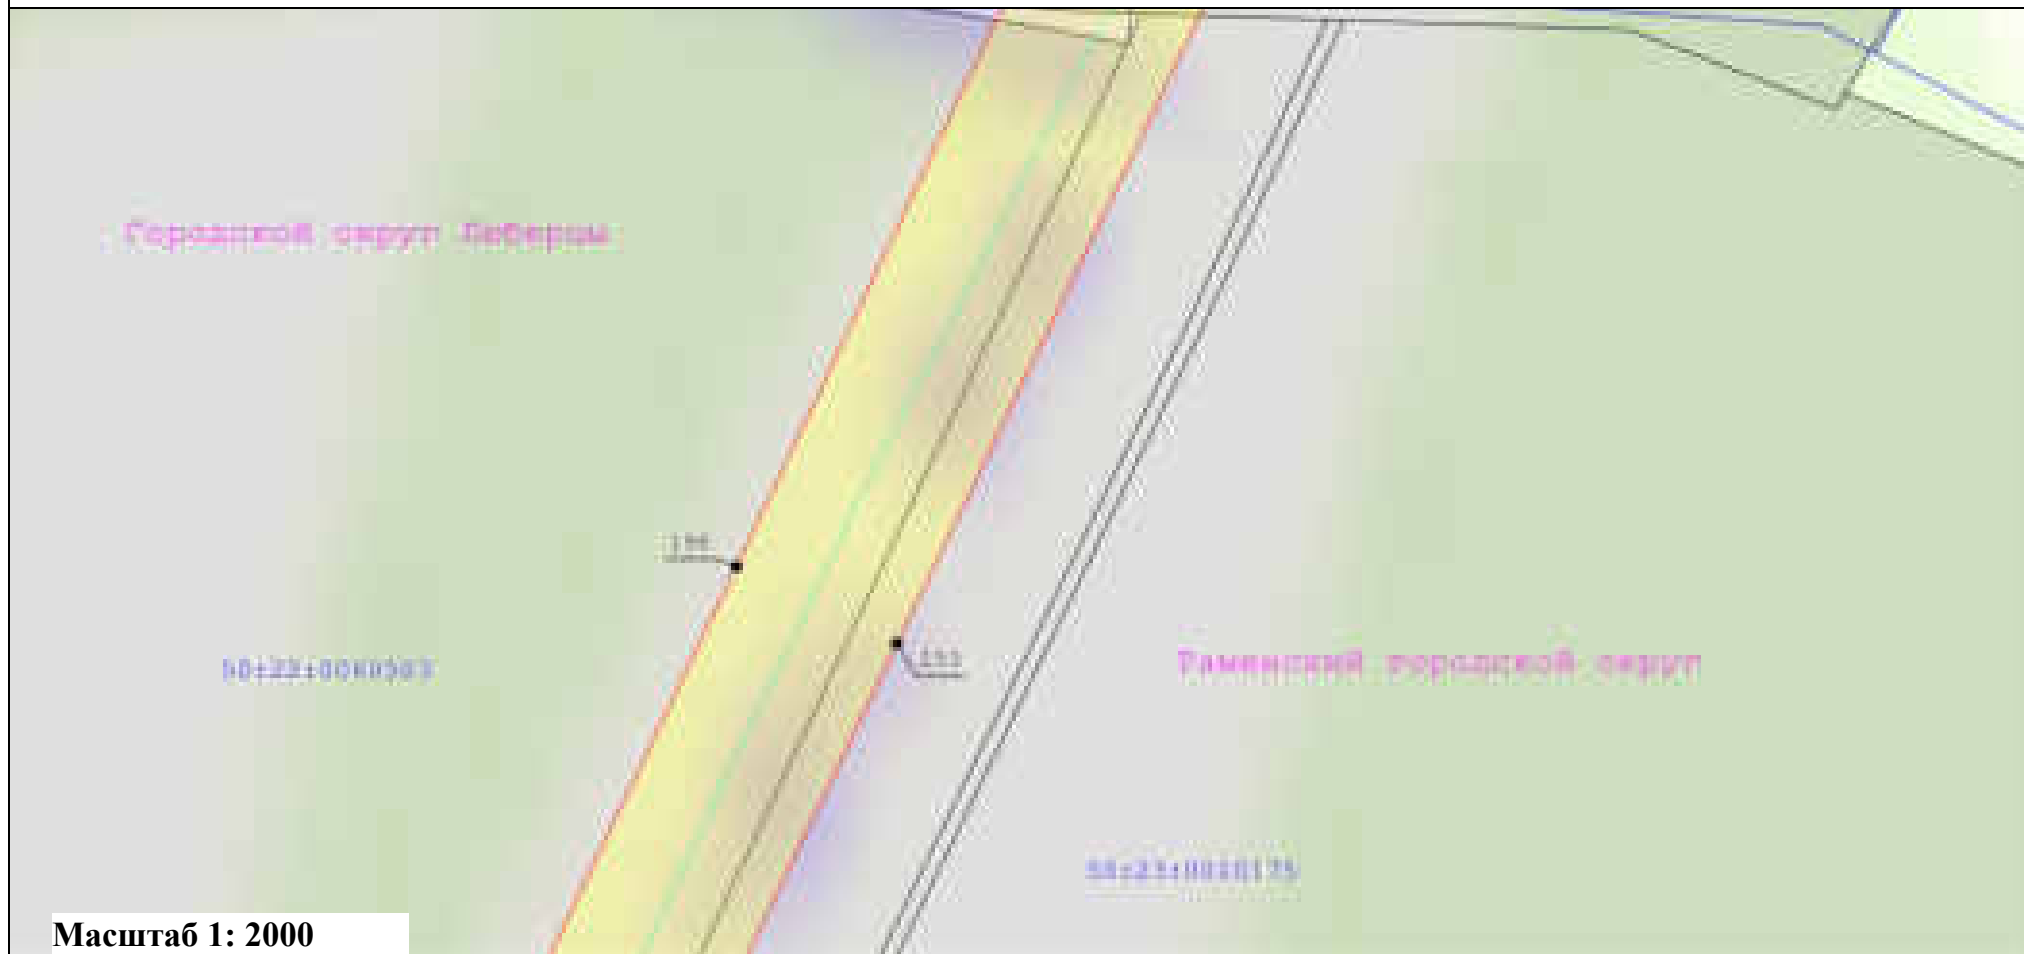


Масштаб 1: 2000

Условные обозначения:

	- Вновь образуемая граница публичного сервитута, сведения о которой достаточны для определения ее местоположения		- Кадастровый номер земельного участка
	- Граница кадастрового квартала		- Существующая часть границы, имеющиеся в ЕГРН сведения о которой достаточны для определения ее местоположения
	- Ось линии электропередач		- Номер характерной точки границы публичного сервитута
	- Характерная точка границы, сведения о которой позволяют однозначно определить ее положение на местности		- Номер кадастрового квартала
	- Граница охранной зоны линии электропередачи		

Схема расположения границ публичного сервитута
 "Линия электропередачи 110 кВ "Электроугли-Малаховка" с отпайками на подстанции 110 кВ "Агат" №640 и 110 кВ "Овражки" №448"
 выноски 22

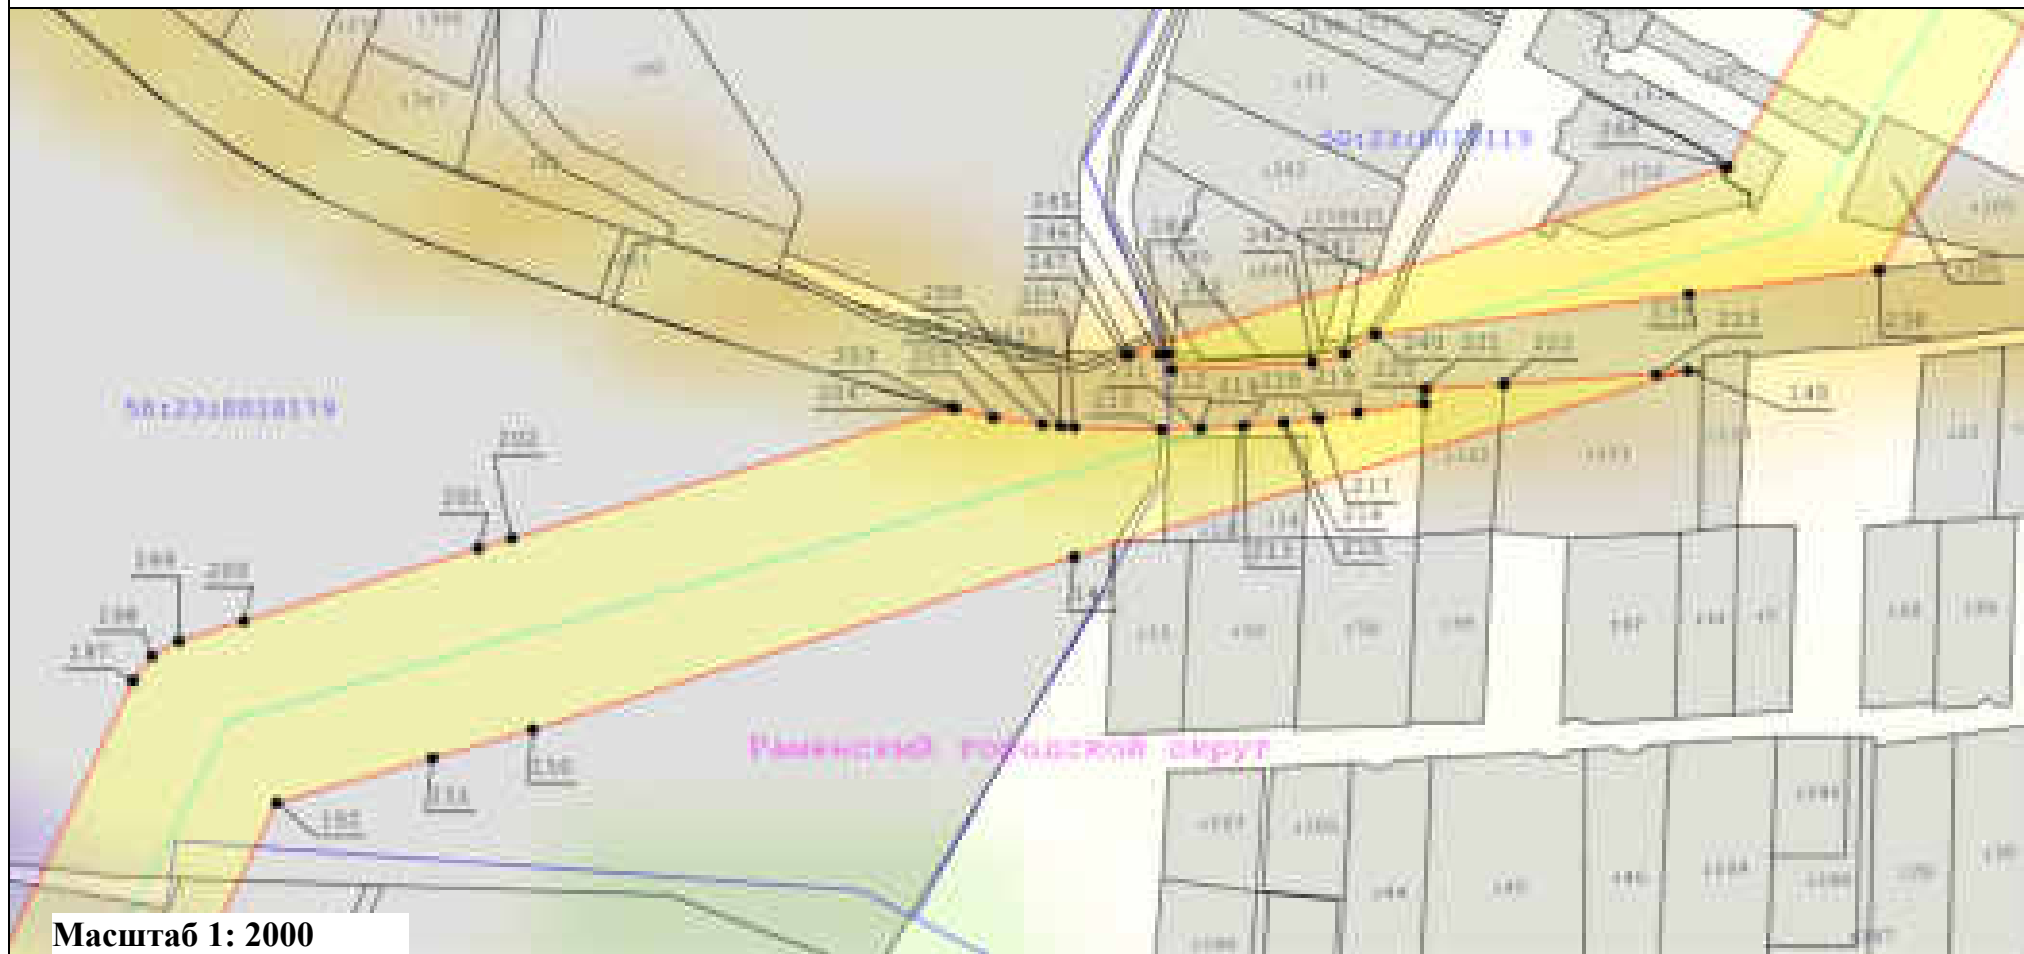

Масштаб 1: 2000

Условные обозначения:

- | | | | |
|--|--|--|--|
| | - Вновь образуемая граница публичного сервитута, сведения о которой достаточны для определения ее местоположения | | - Кадастровый номер земельного участка |
| | - Граница кадастрового квартала | | - Существующая часть границы, имеющиеся в ЕГРН сведения о которой достаточны для определения ее местоположения |
| | - Ось линии электропередач | | - Номер характерной точки границы публичного сервитута |
| | - Характерная точка границы, сведения о которой позволяют однозначно определить ее положение на местности | | - Номер кадастрового квартала |
| | - Граница охранной зоны линии электропередачи | | |

Схема расположения границ публичного сервитута
"Линия электропередачи 110 кВ "Электроугли-Малаховка" с отпайками на подстанции 110 кВ "Агат" №640 и 110 кВ "Овражки" №448"
выноски 23



Масштаб 1: 2000

Условные обозначения:

	- Вновь образуемая граница публичного сервитута, сведения о которой достаточны для определения ее местоположения		- Характерная точка границы, сведения о которой позволяют однозначно определить ее положение на местности
	- Граница кадастрового квартала		- Граница охранной зоны линии электропередачи
	- Ось линии электропередач		
			- Кадастровый номер земельного участка
			- Номер кадастрового квартала
			- Существующая часть границы, имеющиеся в ЕГРН сведения о которой достаточны для определения ее местоположения
			- Номер характерной точки границы публичного сервитута

Схема расположения границ публичного сервитута
"Линия электропередачи 110 кВ "Электроугли-Малаховка" с отпайками на подстанции 110 кВ "Агат" №640 и 110 кВ "Овражки" №448"
выноски 24



Масштаб 1: 2000

Условные обозначения:

	- Вновь образуемая граница публичного сервитута, сведения о которой достаточны для определения ее местоположения		- Характерная точка границы, сведения о которой позволяют однозначно определить ее положение на местности
	- Граница кадастрового квартала		- Граница охранной зоны линии электропередачи
	- Ось линии электропередач		
			- Кадастровый номер земельного участка
			- Номер кадастрового квартала
			- Существующая часть границы, имеющиеся в ЕГРН сведения о которой достаточны для определения ее местоположения
			- Номер характерной точки границы публичного сервитута

Схема расположения границ публичного сервитута
 "Линия электропередачи 110 кВ "Электроугли-Малаховка" с отпайками на подстанции 110 кВ "Агат" №640 и 110 кВ "Овражки" №448"
 выноски 26




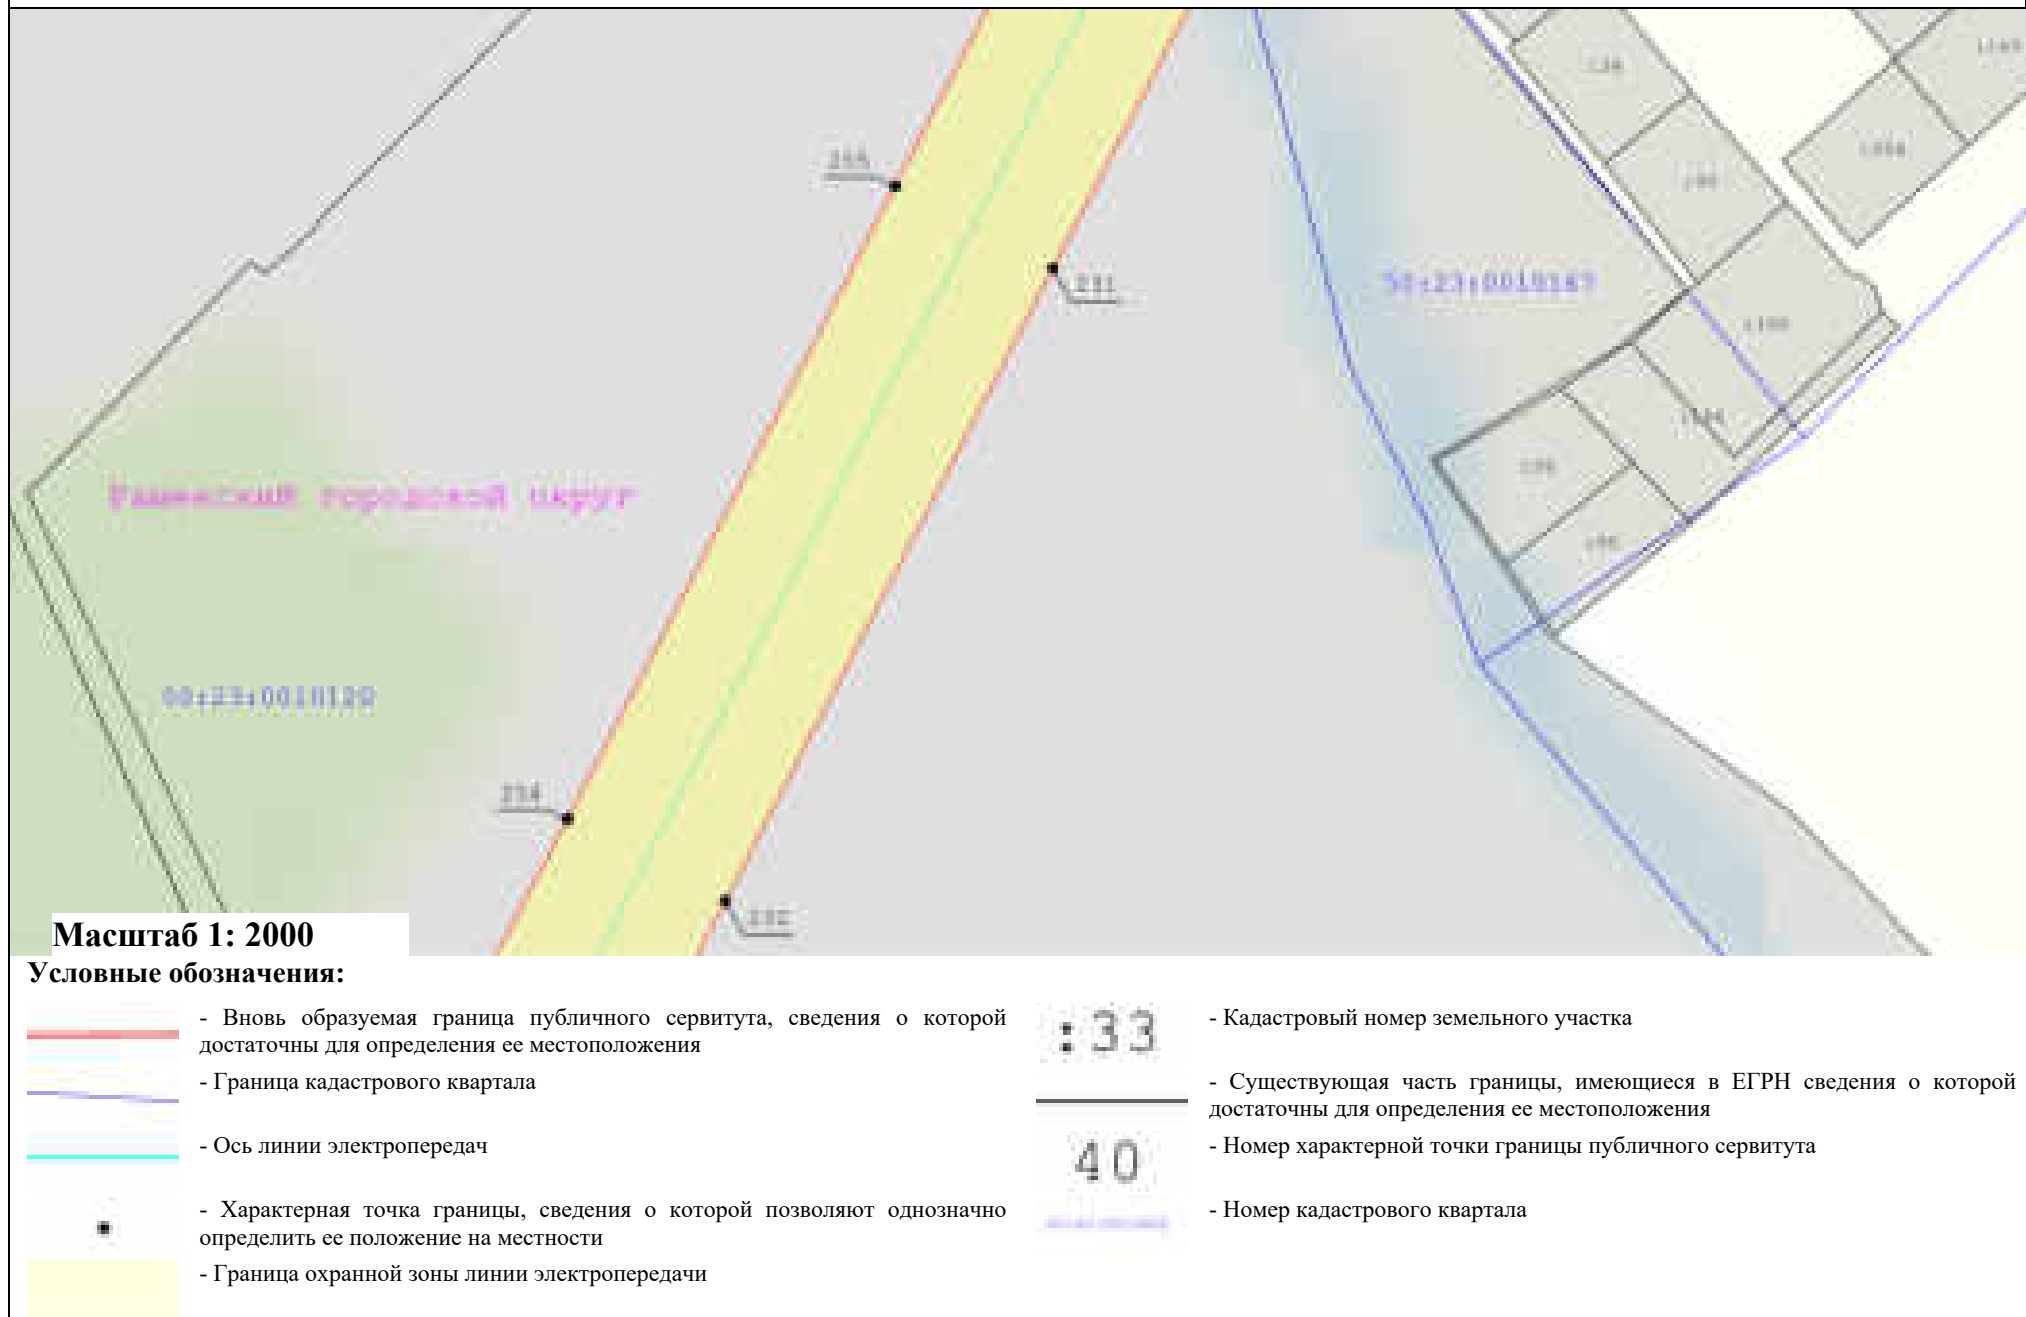


Схема расположения границ публичного сервитута
 "Линия электропередачи 110 кВ "Электроугли-Малаховка" с отпайками на подстанции 110 кВ "Агат" №640 и 110 кВ "Овражки" №448"
 выноски 27

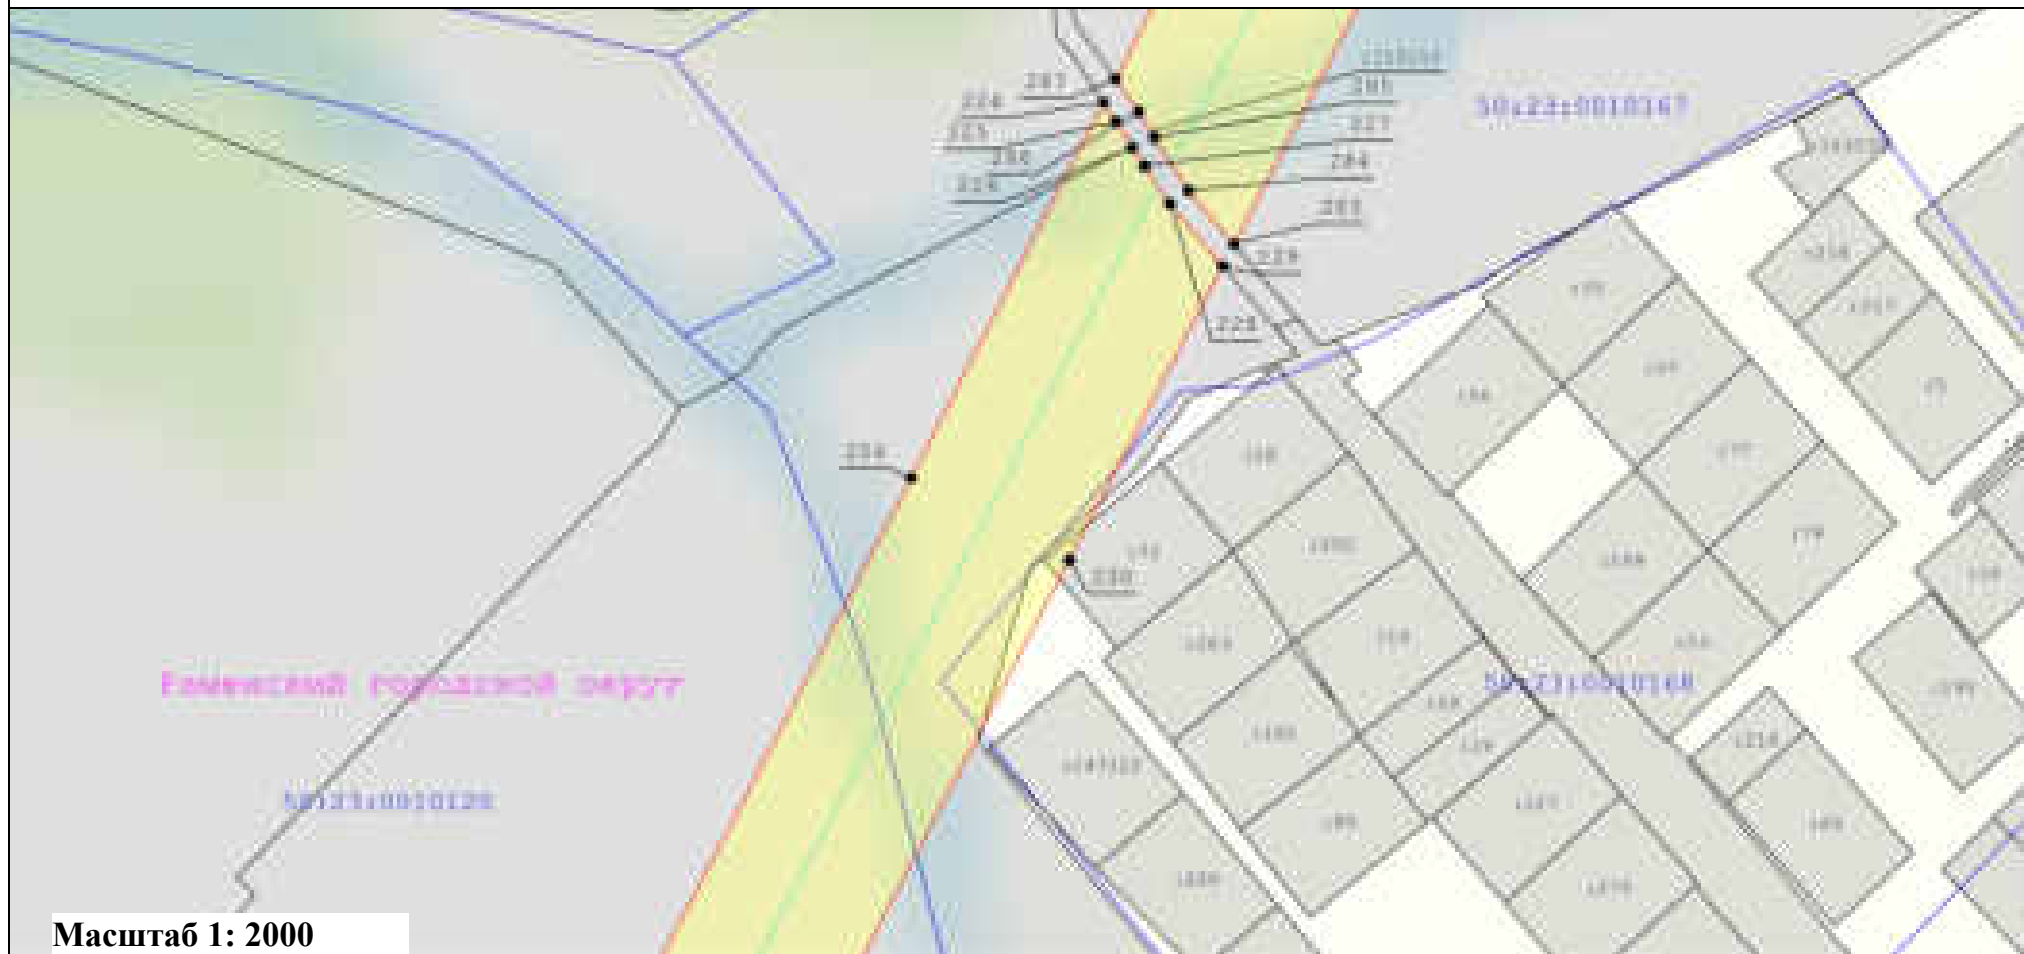  

Масштаб 1: 2000

Условные обозначения:

-  - Вновь образуемая граница публичного сервитута, сведения о которой достаточны для определения ее местоположения
-  - Граница кадастрового квартала
-  - Ось линии электропередач
-  - Характерная точка границы, сведения о которой позволяют однозначно определить ее положение на местности
-  - Граница охранной зоны линии электропередачи

: 33
 —
 40


 
- Кадастровый номер земельного участка
- Существующая часть границы, имеющиеся в ЕГРН сведения о которой достаточны для определения ее местоположения
- Номер характерной точки границы публичного сервитута
- Номер кадастрового квартала

Схема расположения границ публичного сервитута
"Линия электропередачи 110 кВ "Электроугли-Малаховка" с отпайками на подстанции 110 кВ "Агат" №640 и 110 кВ "Овражки" №448"
 выноски 28

 

Масштаб 1: 2000

Условные обозначения:

-  - Вновь образуемая граница публичного сервитута, сведения о которой достаточны для определения ее местоположения
-  - Граница кадастрового квартала
-  - Ось линии электропередач
-  - Характерная точка границы, сведения о которой позволяют однозначно определить ее положение на местности
-  - Граница охранной зоны линии электропередачи

: 33

- Кадастровый номер земельного участка

40

- Существующая часть границы, имеющиеся в ЕГРН сведения о которой достаточны для определения ее местоположения

- Номер характерной точки границы публичного сервитута


 
- Номер кадастрового квартала

Схема расположения границ публичного сервитута
"Линия электропередачи 110 кВ "Электроугли-Малаховка" с отпайками на подстанции 110 кВ "Агат" №640 и 110 кВ "Овражки" №448"
выноски 29

 

Масштаб 1: 2000

Условные обозначения:

-  - Вновь образуемая граница публичного сервитута, сведения о которой достаточны для определения ее местоположения
-  - Граница кадастрового квартала
-  - Ось линии электропередач
-  - Характерная точка границы, сведения о которой позволяют однозначно определить ее положение на местности
-  - Граница охранной зоны линии электропередачи

: 33

- Кадастровый номер земельного участка

40

- Существующая часть границы, имеющиеся в ЕГРН сведения о которой достаточны для определения ее местоположения

- Номер характерной точки границы публичного сервитута

- Номер кадастрового квартала

Схема расположения границ публичного сервитута
 "Линия электропередачи 110 кВ "Электроугли-Малаховка" с отпайками на подстанции 110 кВ "Агат" №640 и 110 кВ "Овражки" №448"
 выноска 30



Масштаб 1: 2000

Условные обозначения:

	- Вновь образуемая граница публичного сервитута, сведения о которой достаточны для определения ее местоположения		- Существующая часть границы, имеющиеся в ЕГРН сведения о которой достаточны для определения ее местоположения
	- Граница кадастрового квартала		- Номер характерной точки границы публичного сервитута
	- Ось линии электропередач		- Номер кадастрового квартала
	- Характерная точка границы, сведения о которой позволяют однозначно определить ее положение на местности		
	- Граница охранной зоны линии электропередачи		

Схема расположения границ публичного сервитута
"Линия электропередачи 110 кВ "Электроугли-Малаховка" с отпайками на подстанции 110 кВ "Агат" №640 и 110 кВ "Овражки" №448"
выноски 31



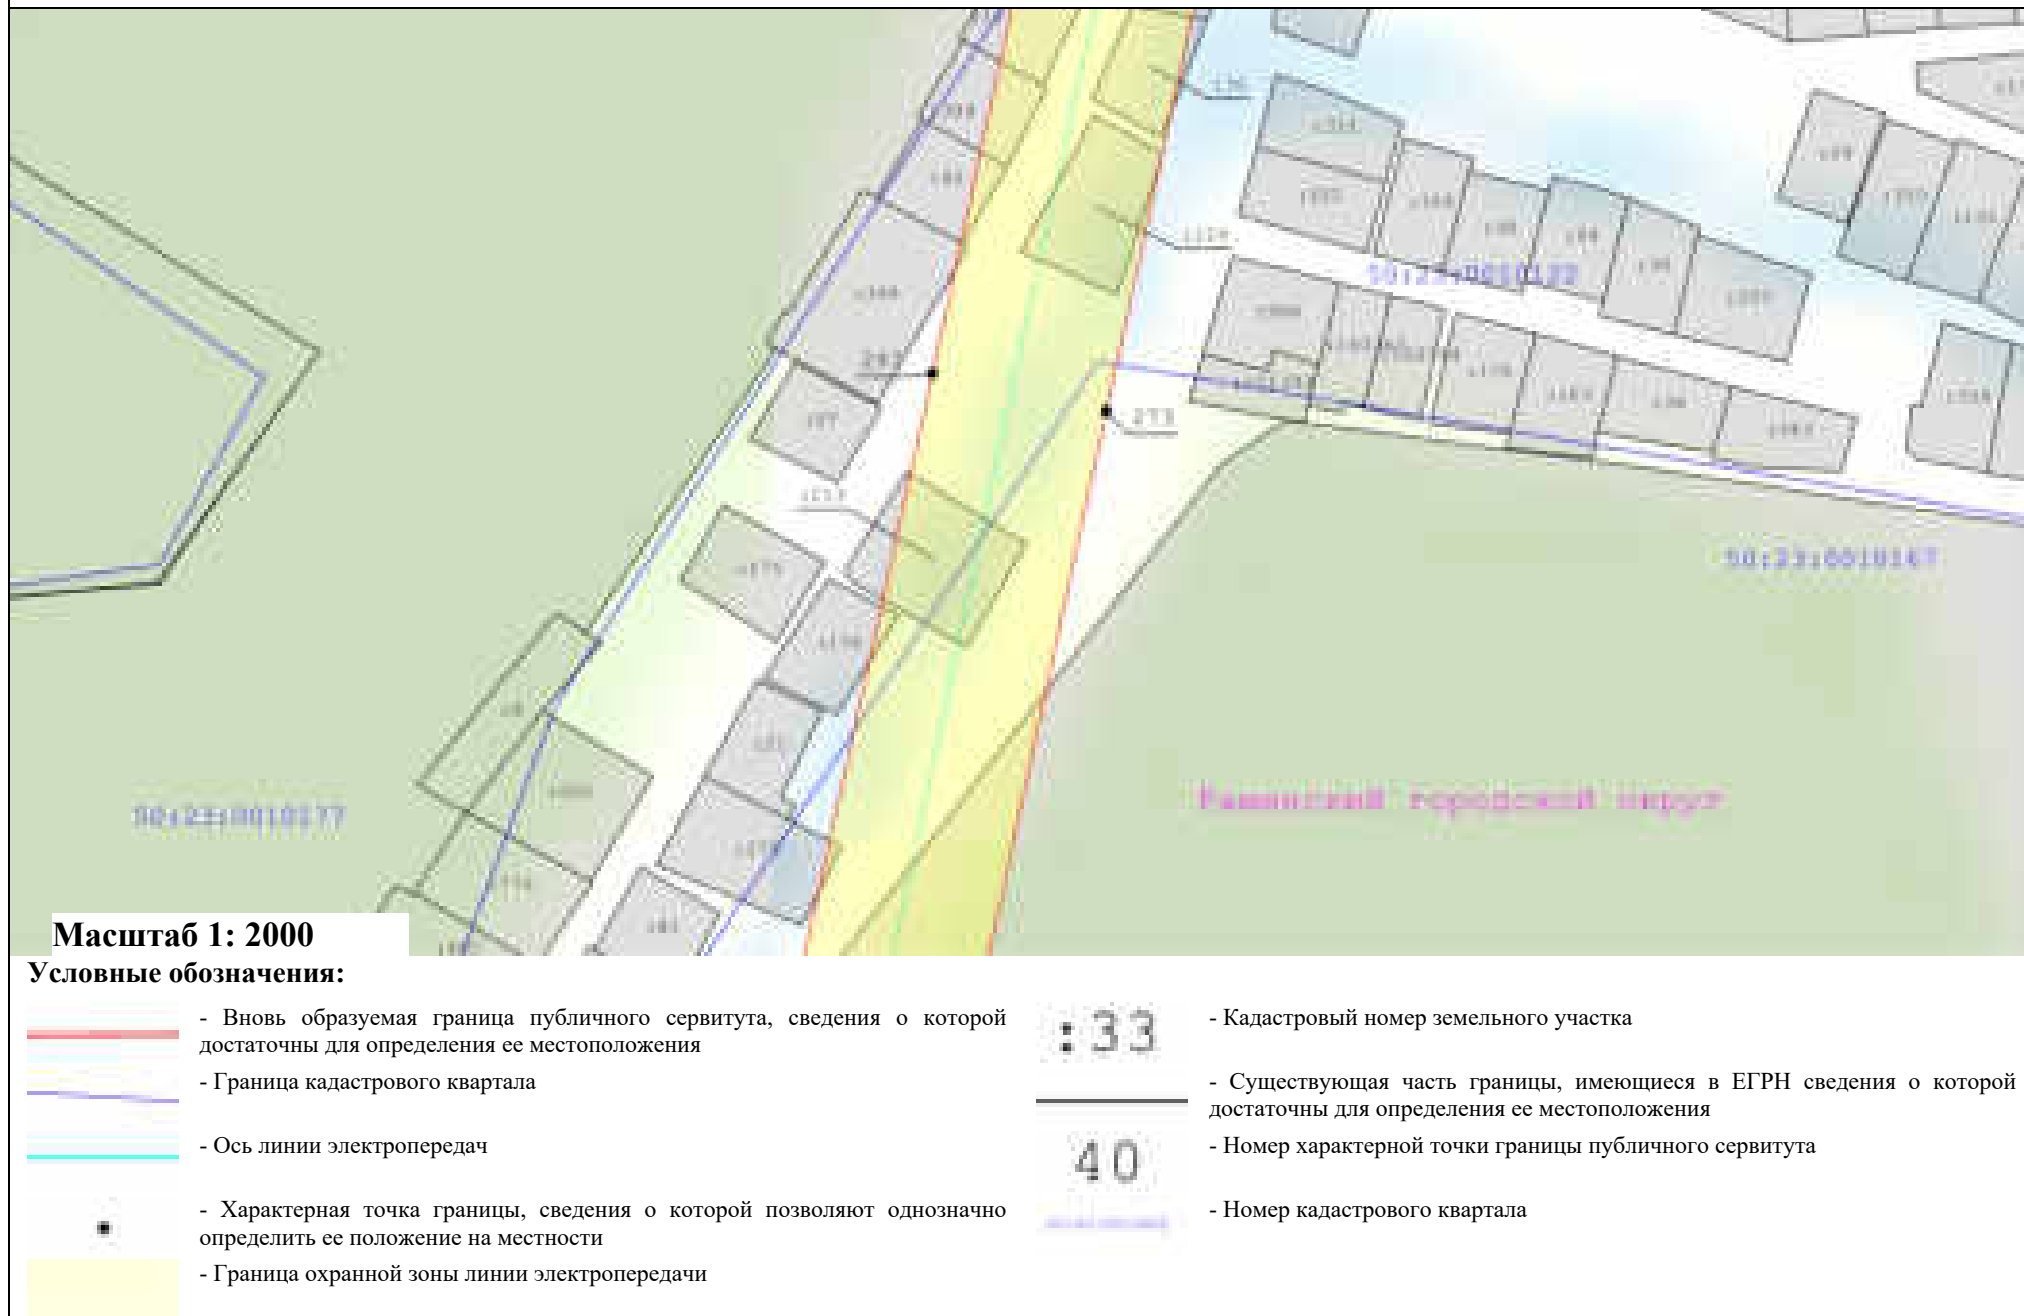


Схема расположения границ публичного сервитута
 "Линия электропередачи 110 кВ "Электроугли-Малаховка" с отпайками на подстанции 110 кВ "Агат" №640 и 110 кВ "Овражки" №448"
 выноски 32

  

Масштаб 1: 2000


Условные обозначения:

-  - Вновь образуемая граница публичного сервитута, сведения о которой достаточны для определения ее местоположения
-  - Граница кадастрового квартала
-  - Ось линии электропередач
-  - Характерная точка границы, сведения о которой позволяют однозначно определить ее положение на местности
-  - Граница охранной зоны линии электропередачи

: 33
 40

- Кадастровый номер земельного участка
- Существующая часть границы, имеющиеся в ЕГРН сведения о которой достаточны для определения ее местоположения
- Номер характерной точки границы публичного сервитута
- Номер кадастрового квартала

ВЫНОСКА 33

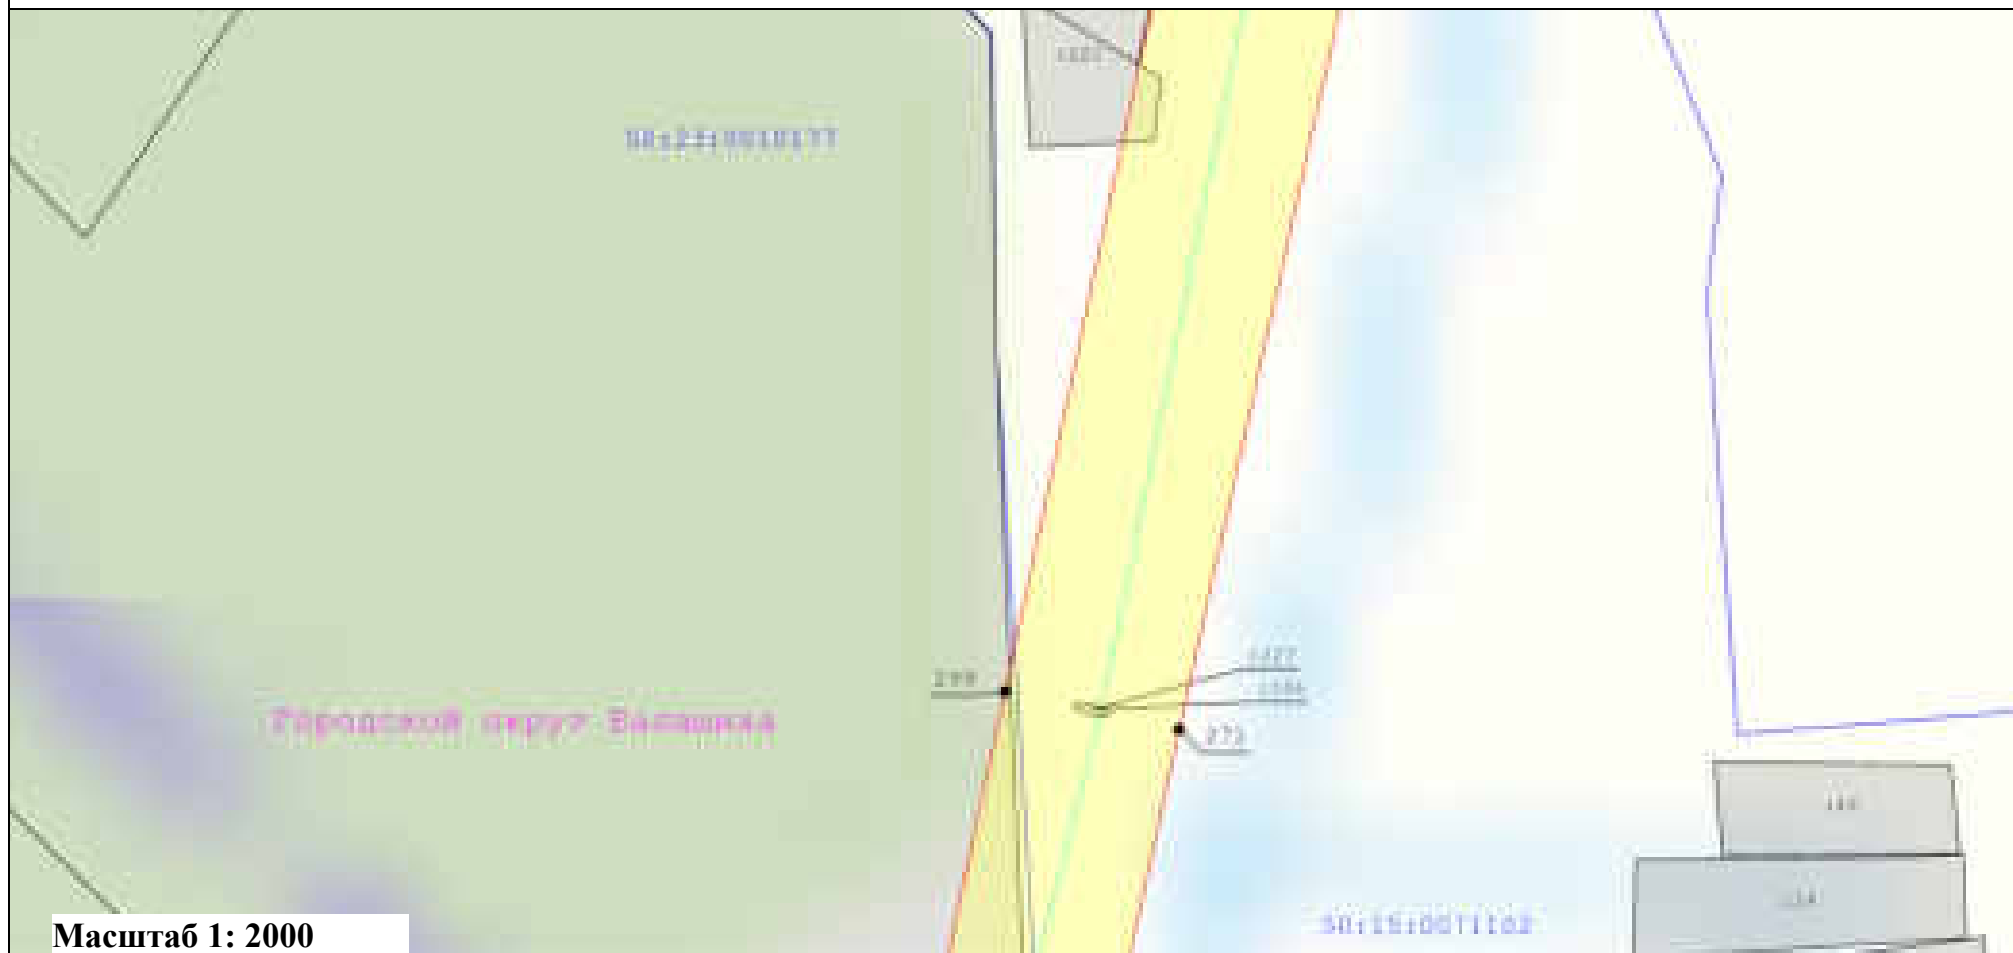

Масштаб 1: 2000

Условные обозначения:

- Вновь образуемая граница публичного сервитута, сведения о которой достаточны для определения ее местоположения
- Граница кадастрового квартала
- Ось линии электропередач
- Характерная точка границы, сведения о которой позволяют однозначно определить ее положение на местности
- Граница охранной зоны линии электропередачи

: 33

40

- Кадастровый номер земельного участка
- Существующая часть границы, имеющиеся в ЕГРН сведения о которой достаточны для определения ее местоположения
- Номер характерной точки границы публичного сервитута
- Номер кадастрового квартала

Схема расположения границ публичного сервитута "Линия электропередачи 110 кВ "Электроугли-Малаховка" с отпайками на подстанции 110 кВ "Агат" №640 и 110 кВ "Овражки" №448"

выноски 34



Масштаб 1: 2000

Условные обозначения:

- Вновь образуемая граница публичного сервитута, сведения о которой достаточны для определения ее местоположения
- Граница кадастрового квартала
- Ось линии электропередач
- Характерная точка границы, сведения о которой позволяют однозначно определить ее положение на местности
- Граница охранной зоны линии электропередачи

: 33

- Кадастровый номер земельного участка


40

- Существующая часть границы, имеющиеся в ЕГРН сведения о которой достаточны для определения ее местоположения

- Номер характерной точки границы публичного сервитута

- Номер кадастрового квартала

Схема расположения границ публичного сервитута
"Линия электропередачи 110 кВ "Электроугли-Малаховка" с отпайками на подстанции 110 кВ "Агат" №640 и 110 кВ "Овражки" №448"
 выноски 35

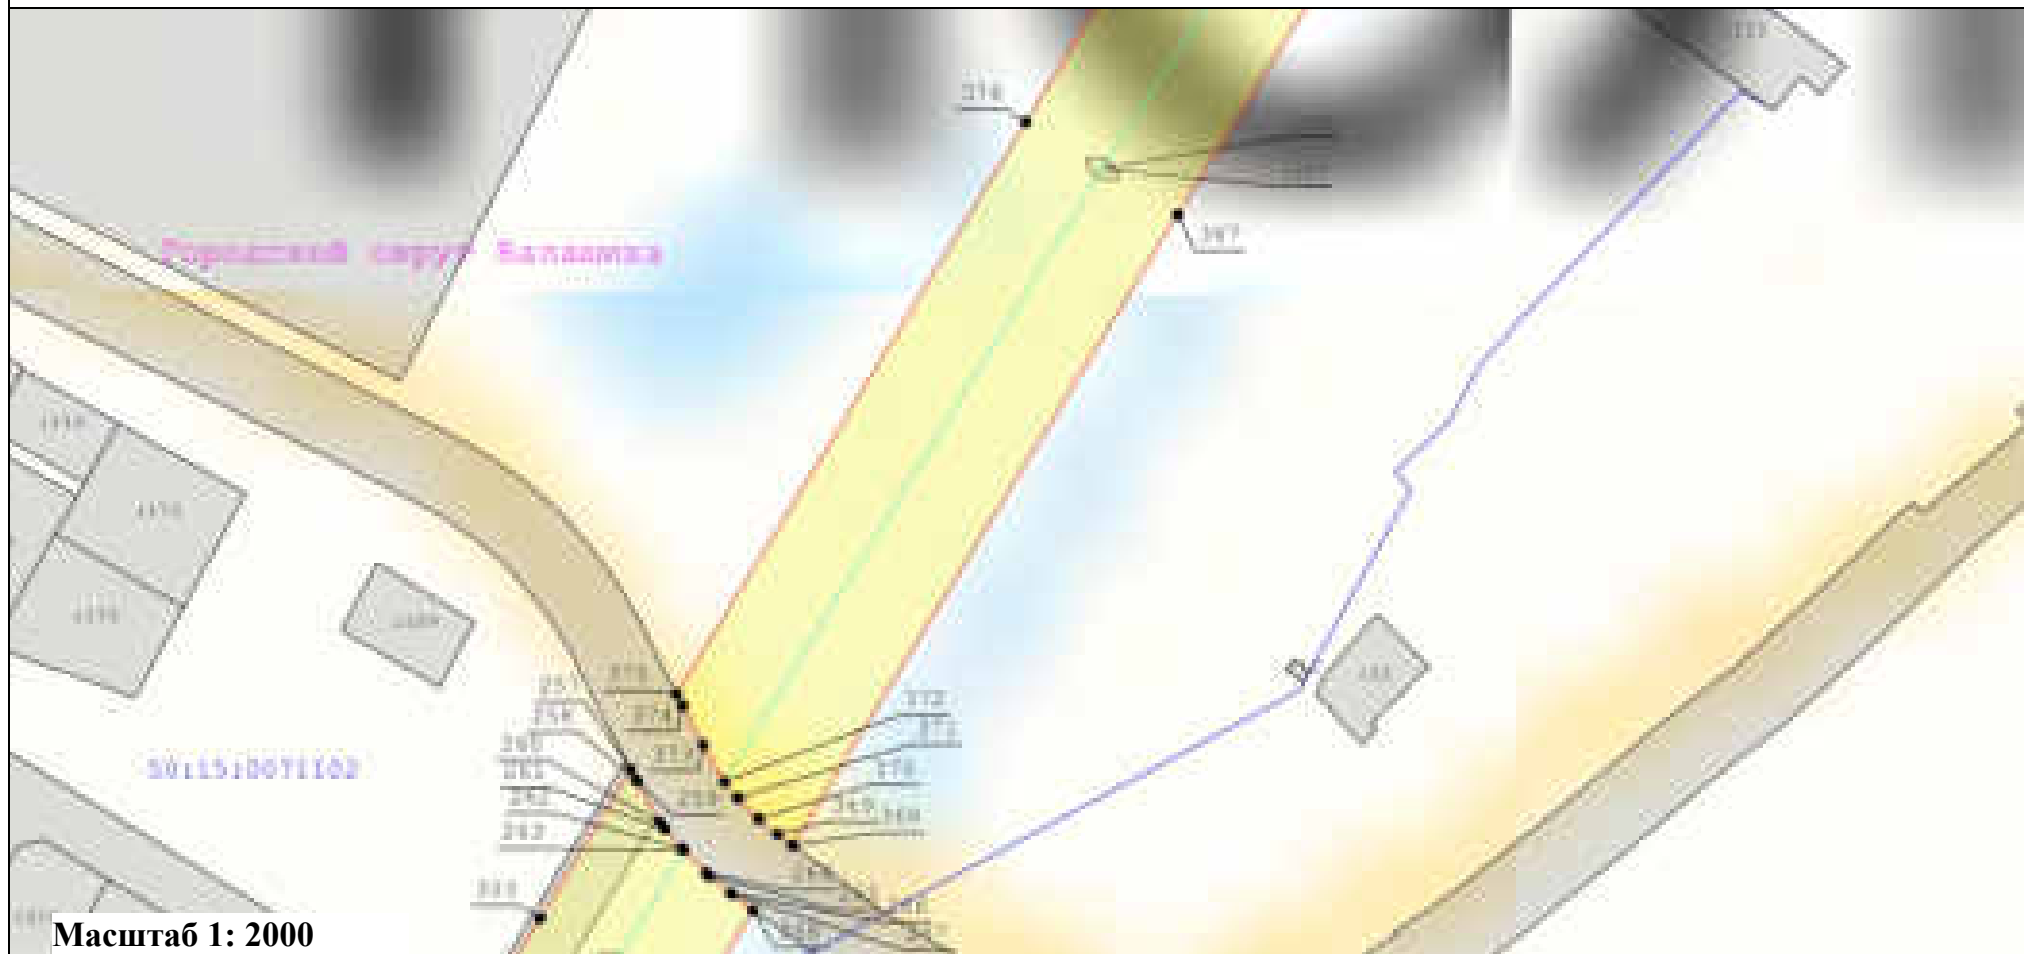

Масштаб 1: 2000

Условные обозначения:

	- Вновь образуемая граница публичного сервитута, сведения о которой достаточны для определения ее местоположения		- Кадастровый номер земельного участка
	- Граница кадастрового квартала		- Существующая часть границы, имеющиеся в ЕГРН сведения о которой достаточны для определения ее местоположения
	- Ось линии электропередач		- Номер характерной точки границы публичного сервитута
	- Характерная точка границы, сведения о которой позволяют однозначно определить ее положение на местности		- Номер кадастрового квартала
	- Граница охранной зоны линии электропередачи		

Схема расположения границ публичного сервитута
"Линия электропередачи 110 кВ "Электроугли-Малаховка" с отпайками на подстанции 110 кВ "Агат" №640 и 110 кВ "Овражки" №448"
 выноски 36




Масштаб 1: 2000
Условные обозначения:

	- Вновь образуемая граница публичного сервитута, сведения о которой достаточны для определения ее местоположения		- Граница кадастрового квартала		- Ось линии электропередач		- Характерная точка границы, сведения о которой позволяют однозначно определить ее положение на местности		- Граница охранной зоны линии электропередачи
	- Вновь образуемая граница публичного сервитута, сведения о которой достаточны для определения ее местоположения		- Граница кадастрового квартала		- Ось линии электропередач		- Характерная точка границы, сведения о которой позволяют однозначно определить ее положение на местности		- Граница охранной зоны линии электропередачи

Схема расположения границ публичного сервитута "Линия электропередачи 110 кВ "Электроугли-Малаховка" с отпайками на подстанции 110 кВ "Агат" №640 и 110 кВ "Овражки" №448"

выноски 37

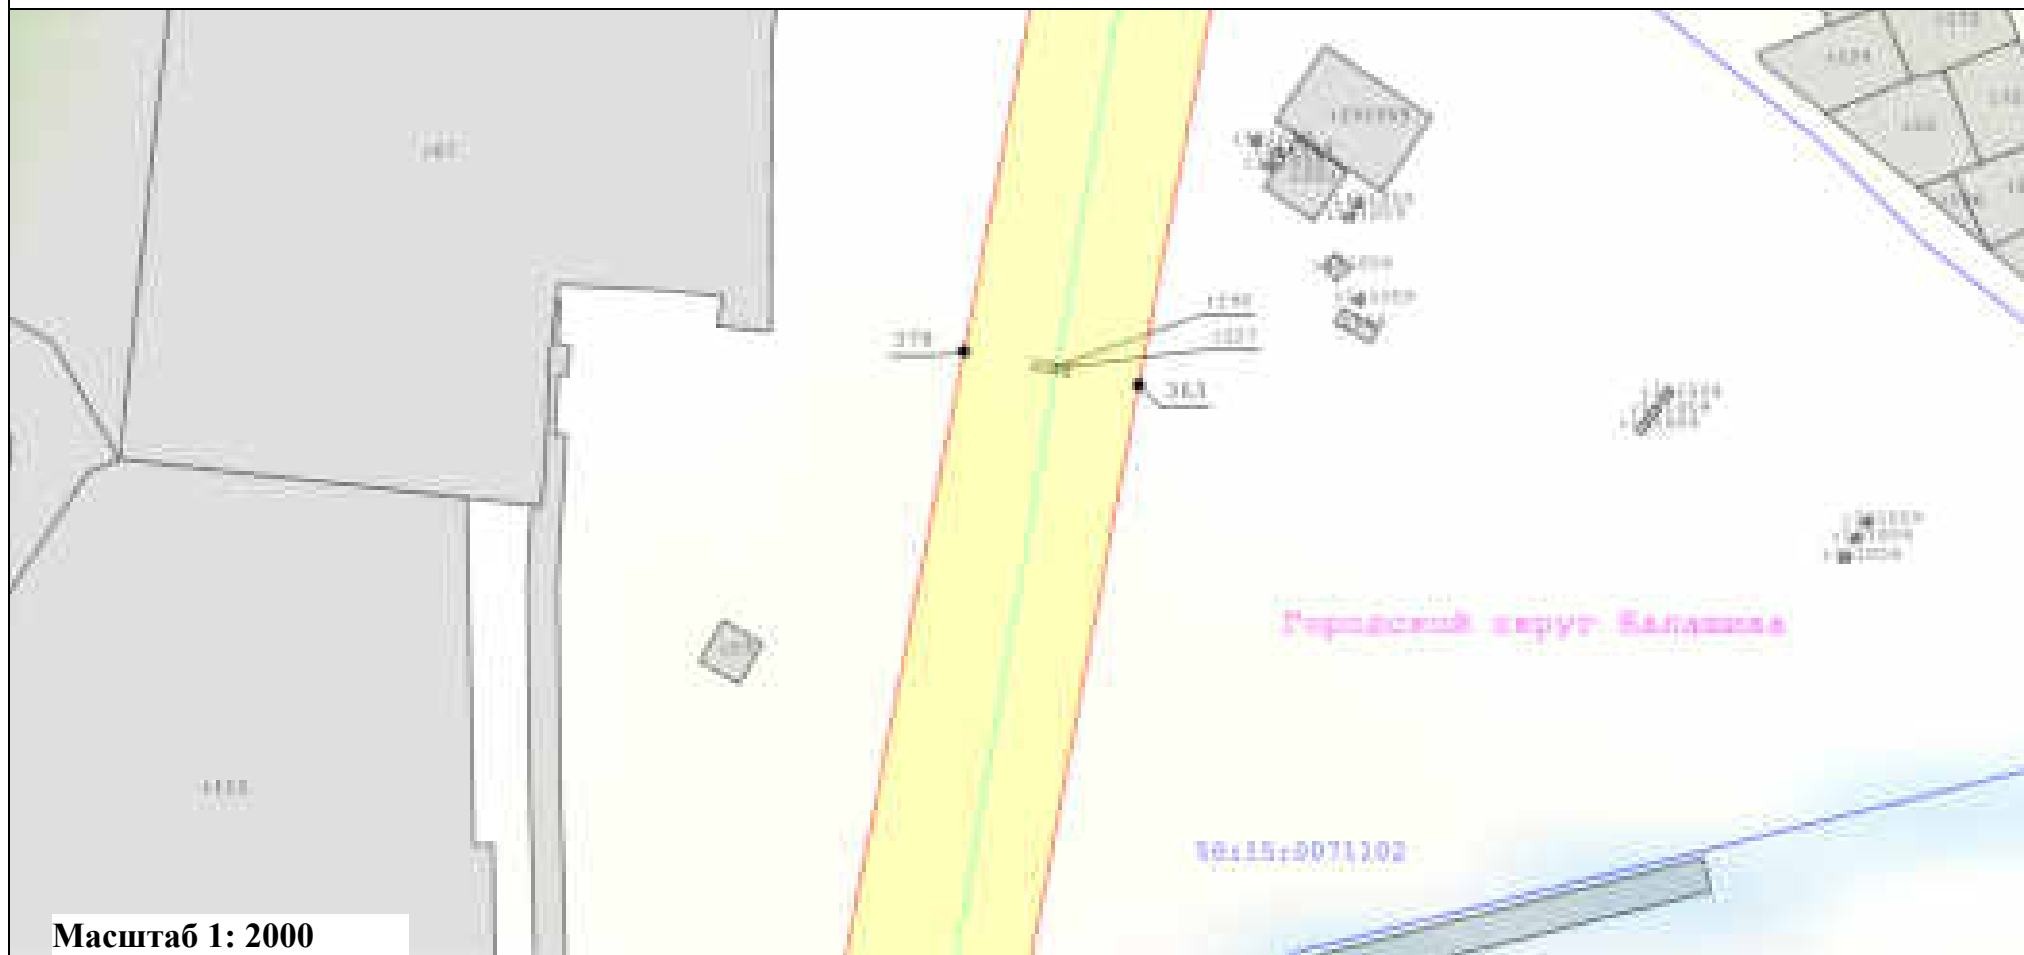


Масштаб 1: 2000

Условные обозначения:



	- Вновь образуемая граница публичного сервитута, сведения о которой достаточны для определения ее местоположения		- Характерная точка границы, сведения о которой позволяют однозначно определить ее положение на местности
	- Граница кадастрового квартала		- Граница охранной зоны линии электропередачи
	- Ось линии электропередач		
			- Кадастровый номер земельного участка
			- Существующая часть границы, имеющиеся в ЕГРН сведения о которой достаточны для определения ее местоположения
			- Номер характерной точки границы публичного сервитута
			- Номер кадастрового квартала

Схема расположения границ публичного сервитута
"Линия электропередачи 110 кВ "Электроугли-Малаховка" с отпайками на подстанции 110 кВ "Агат" №640 и 110 кВ "Овражки" №448"
 выноски 38

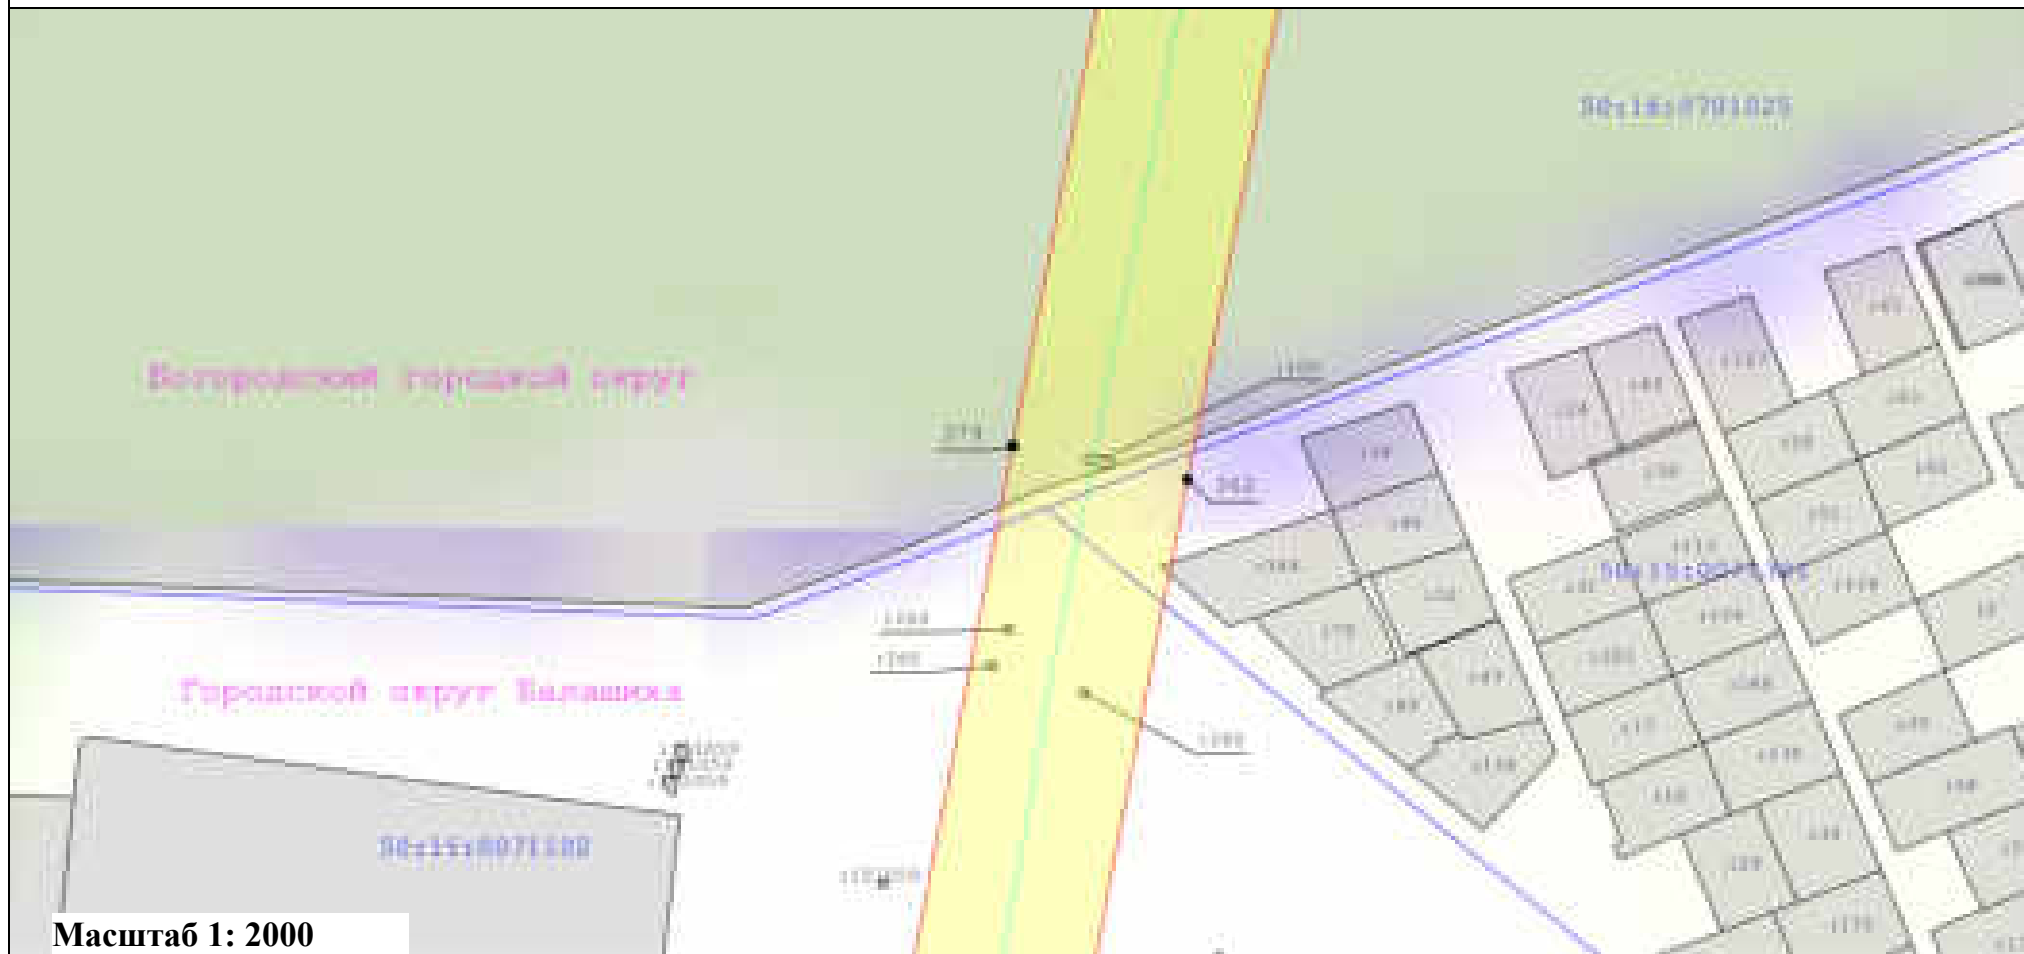

Масштаб 1: 2000

Условные обозначения:

  -  - Вновь образуемая граница публичного сервитута, сведения о которой достаточны для определения ее местоположения
-  - Граница кадастрового квартала
-  - Ось линии электропередач
-  - Характерная точка границы, сведения о которой позволяют однозначно определить ее положение на местности
-  - Граница охранный зоны линии электропередачи

33
40

- Кадастровый номер земельного участка
- Существующая часть границы, имеющиеся в ЕГРН сведения о которой достаточны для определения ее местоположения
- Номер характерной точки границы публичного сервитута
- Номер кадастрового квартала


Схема расположения границ публичного сервитута
"Линия электропередачи 110 кВ "Электроугли-Малаховка" с отпайками на подстанции 110 кВ "Агат" №640 и 110 кВ "Овражки" №448"
выноски 40



Условные обозначения:

	- Вновь образуемая граница публичного сервитута, сведения о которой достаточны для определения ее местоположения		- Кадастровый номер земельного участка
	- Граница кадастрового квартала		- Существующая часть границы, имеющиеся в ЕГРН сведения о которой достаточны для определения ее местоположения
	- Ось линии электропередач		- Номер характерной точки границы публичного сервитута
	- Характерная точка границы, сведения о которой позволяют однозначно определить ее положение на местности		- Номер кадастрового квартала
	- Граница охранной зоны линии электропередачи		


Схема расположения границ публичного сервитута
 "Линия электропередачи 110 кВ "Электроугли-Малаховка" с отпайками на подстанции 110 кВ "Агат" №640 и 110 кВ "Овражки" №448"
 выноски 41

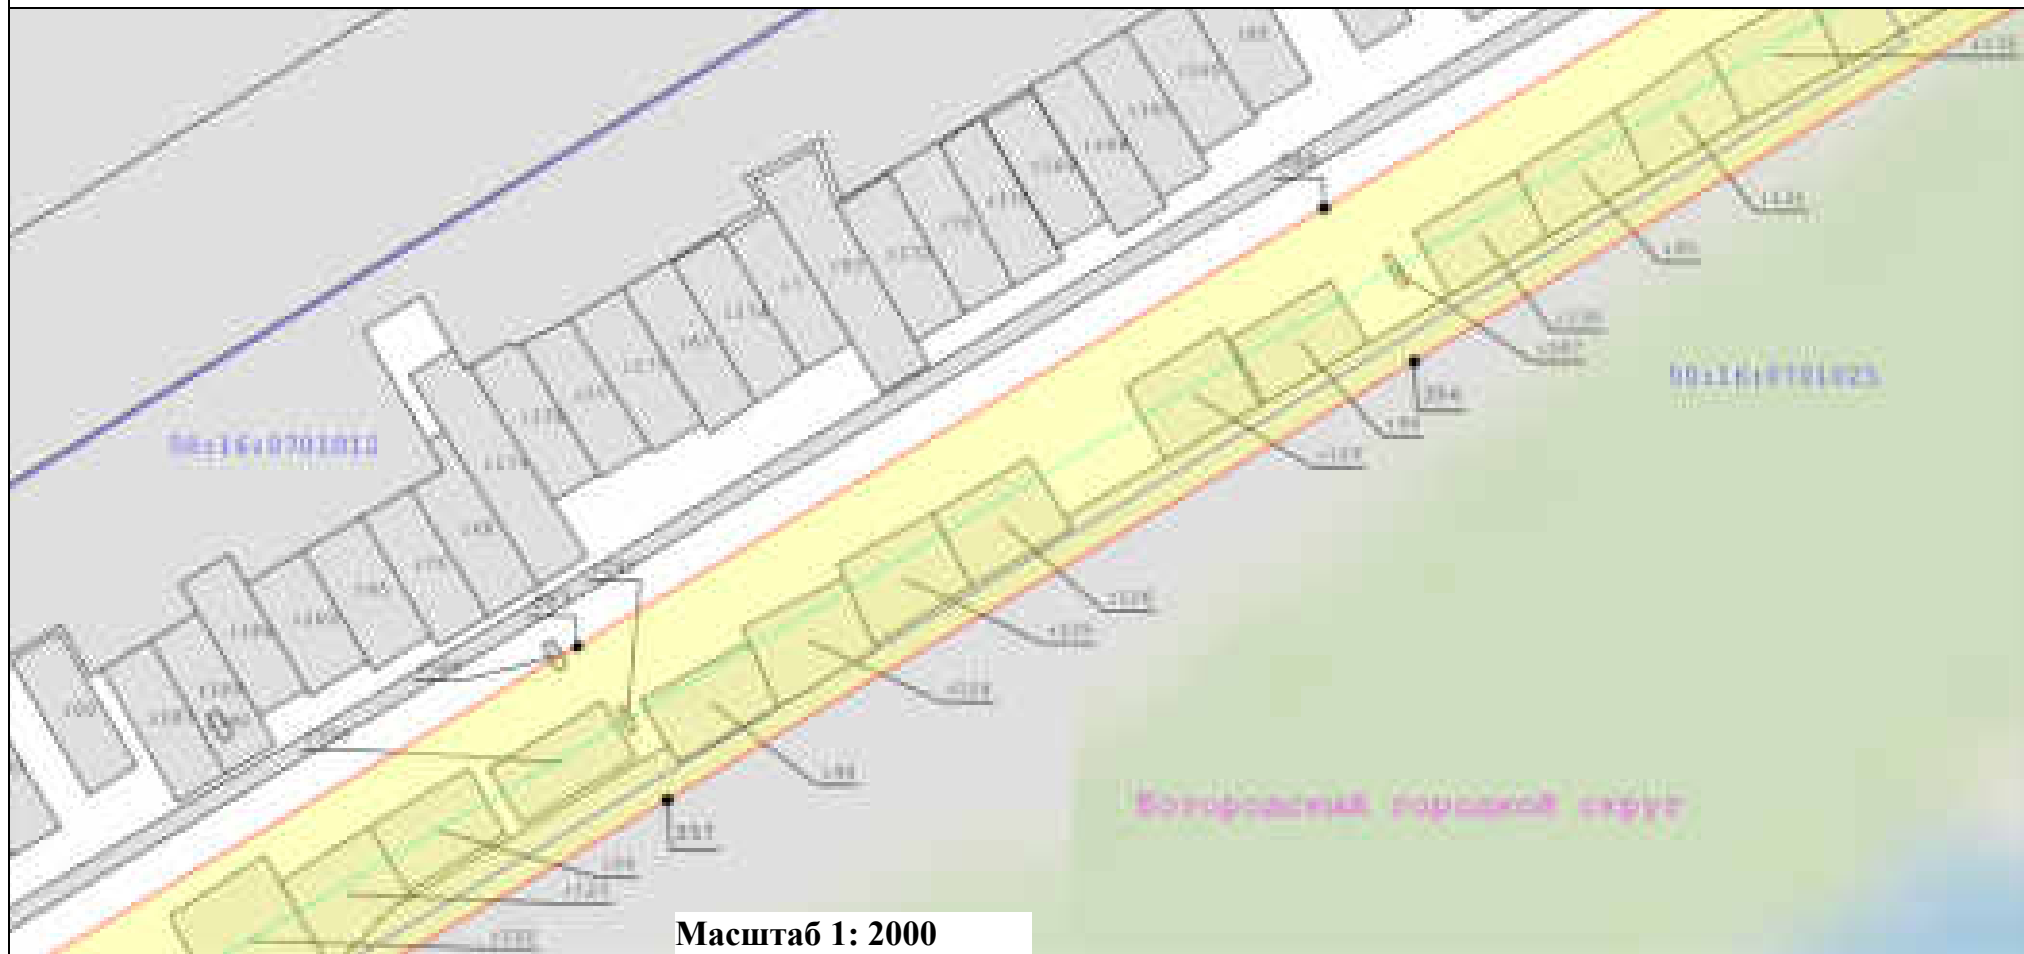



Условные обозначения:

	- Вновь образуемая граница публичного сервитута, сведения о которой достаточны для определения ее местоположения		- Характерная точка границы, сведения о которой позволяют однозначно определить ее положение на местности
	- Граница кадастрового квартала		- Граница охранной зоны линии электропередачи
	- Ось линии электропередач		
			- Кадастровый номер земельного участка
			- Номер кадастрового квартала
			- Существующая часть границы, имеющиеся в ЕГРН сведения о которой достаточны для определения ее местоположения
			- Номер характерной точки границы публичного сервитута

Схема расположения границ публичного сервитута
"Линия электропередачи 110 кВ "Электроугли-Малаховка" с отпайками на подстанции 110 кВ "Агат" №640 и 110 кВ "Овражки" №448"
 выноски 42

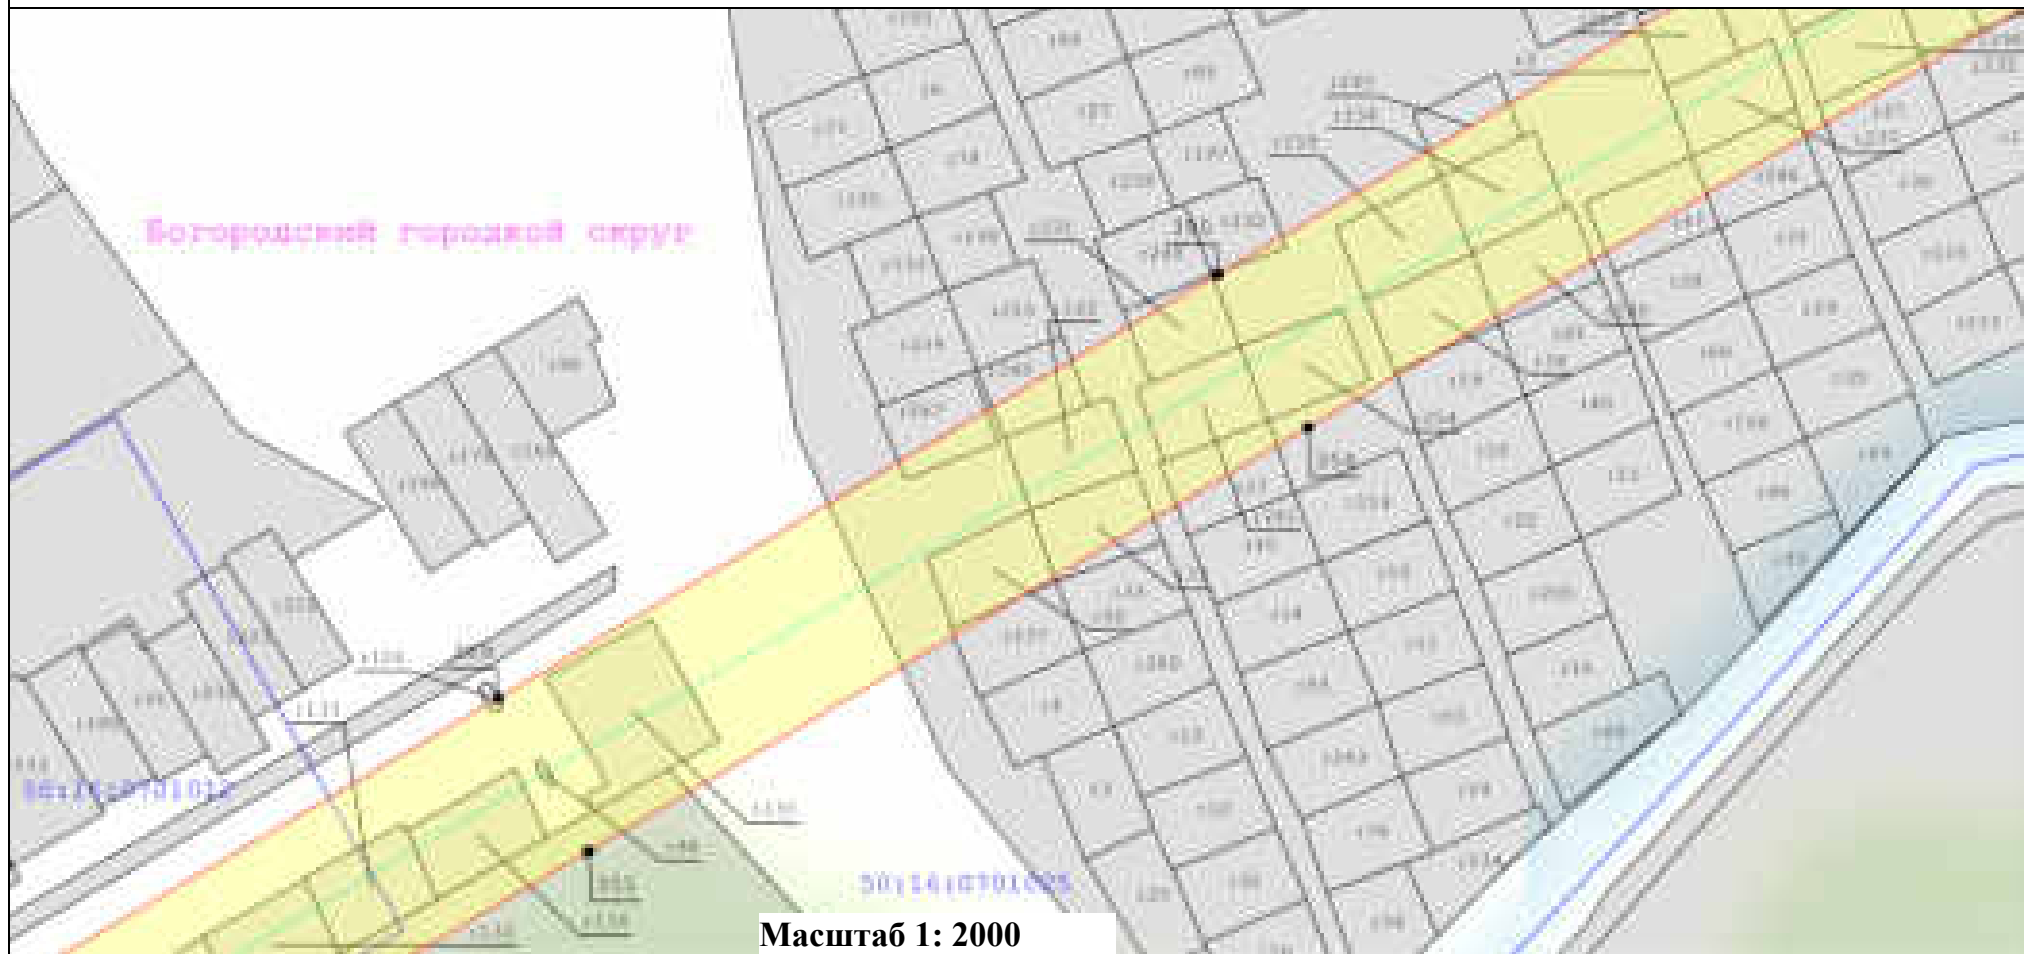

Условные обозначения:

  -  - Вновь образуемая граница публичного сервитута, сведения о которой достаточны для определения ее местоположения
-  - Граница кадастрового квартала
-  - Ось линии электропередач
-  - Характерная точка границы, сведения о которой позволяют однозначно определить ее положение на местности
-  - Граница охранной зоны линии электропередачи

33

40

- Кадастровый номер земельного участка

- Существующая часть границы, имеющиеся в ЕГРН сведения о которой достаточны для определения ее местоположения



- Номер характерной точки границы публичного сервитута

- Номер кадастрового квартала

Схема расположения границ публичного сервитута
"Линия электропередачи 110 кВ "Электроугли-Малаховка" с отпайками на подстанции 110 кВ "Агат" №640 и 110 кВ "Овражки" №448"
 выноски 43



Условные обозначения:

  -  - Вновь образуемая граница публичного сервитута, сведения о которой достаточны для определения ее местоположения
-  - Граница кадастрового квартала
-  - Ось линии электропередач
-  - Характерная точка границы, сведения о которой позволяют однозначно определить ее положение на местности
-  - Граница охранной зоны линии электропередачи

: 33

- Кадастровый номер земельного участка


40

- Существующая часть границы, имеющиеся в ЕГРН сведения о которой достаточны для определения ее местоположения

- Номер характерной точки границы публичного сервитута

- Номер кадастрового квартала

Схема расположения границ публичного сервитута
"Линия электропередачи 110 кВ "Электроугли-Малаховка" с отпайками на подстанции 110 кВ "Агат" №640 и 110 кВ "Овражки" №448"
выноски 44

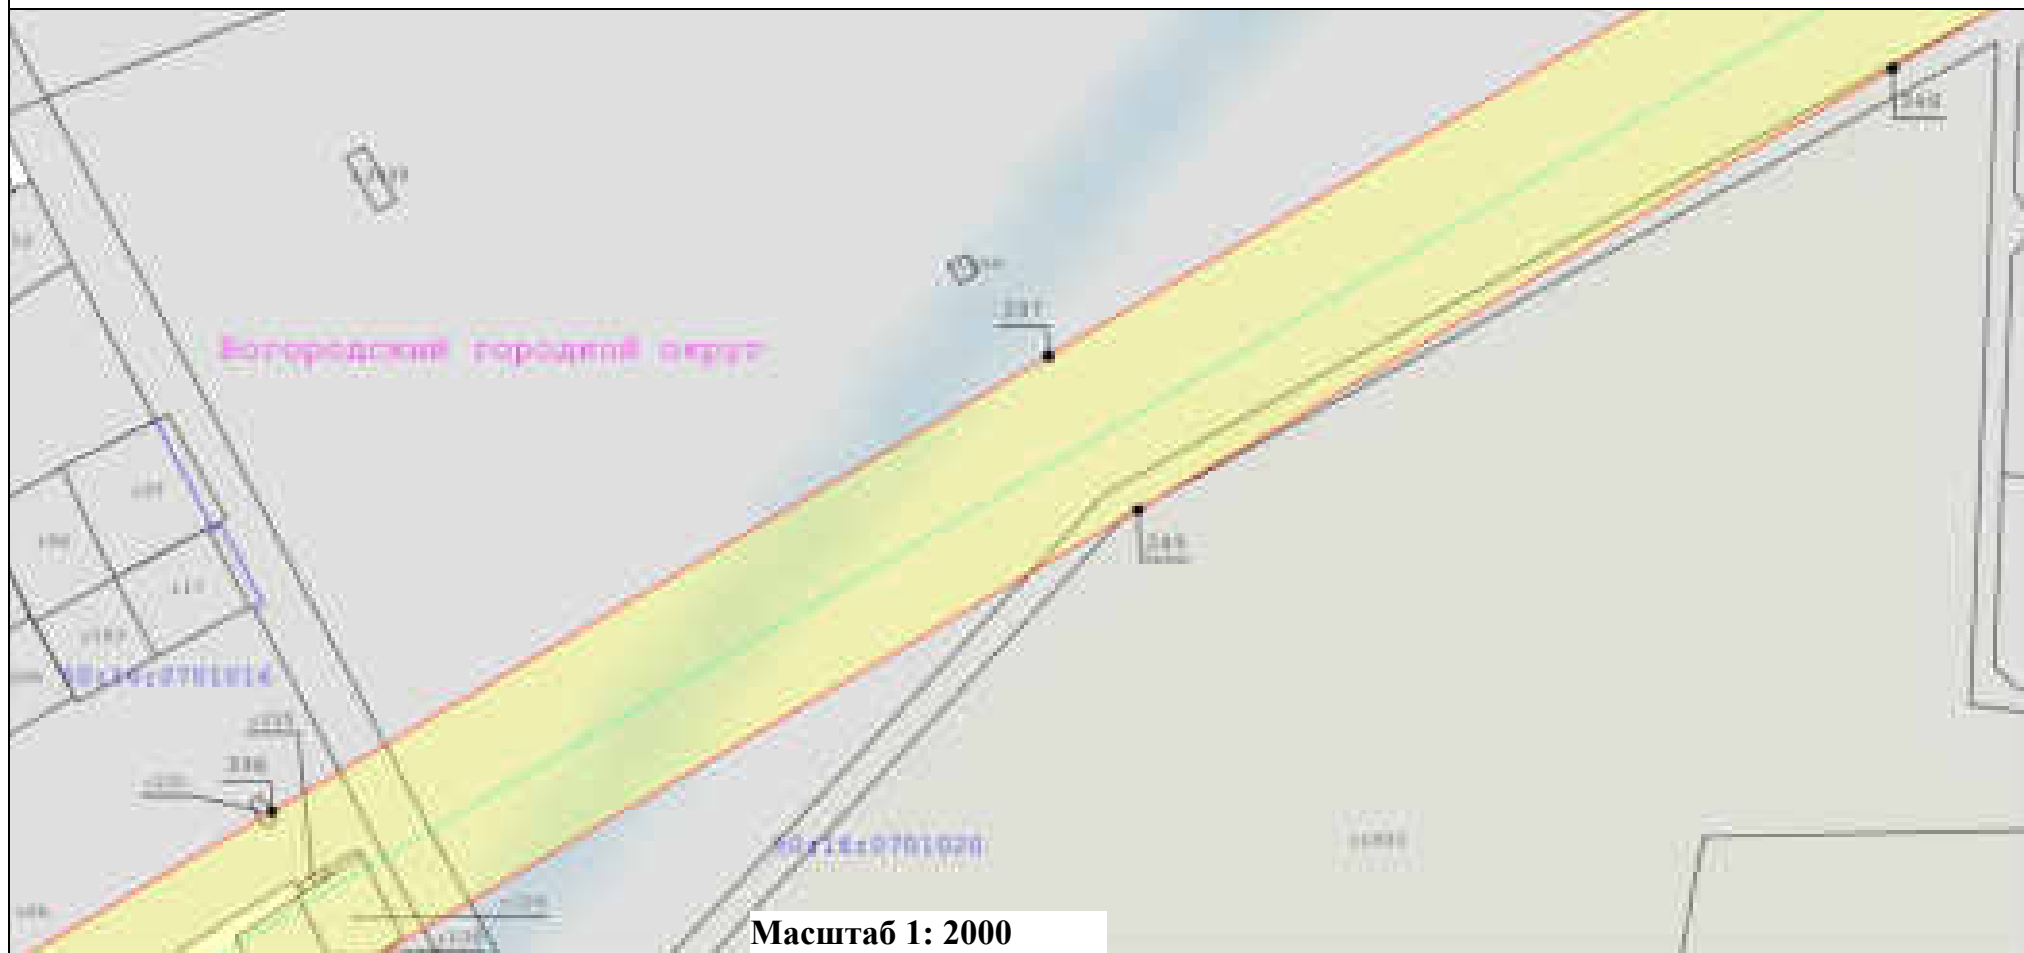

Условные обозначения:


 
	- Вновь образуемая граница публичного сервитута, сведения о которой достаточны для определения ее местоположения		- Кадастровый номер земельного участка
	- Граница кадастрового квартала		- Существующая часть границы, имеющиеся в ЕГРН сведения о которой достаточны для определения ее местоположения
	- Ось линии электропередач		- Номер характерной точки границы публичного сервитута
	- Характерная точка границы, сведения о которой позволяют однозначно определить ее положение на местности		- Номер кадастрового квартала
	- Граница охранной зоны линии электропередачи		

Схема расположения границ публичного сервитута
 "Линия электропередачи 110 кВ "Электроугли-Малаховка" с отпайками на подстанции 110 кВ "Агат" №640 и 110 кВ "Овражки" №448"
 выноски 45

 

Масштаб 1: 2000

Условные обозначения:


-  - Вновь образуемая граница публичного сервитута, сведения о которой достаточны для определения ее местоположения
-  - Граница кадастрового квартала
-  - Ось линии электропередач
-  - Характерная точка границы, сведения о которой позволяют однозначно определить ее положение на местности
-  - Граница охранной зоны линии электропередачи

: 33
 —
 40

- Кадастровый номер земельного участка
- Существующая часть границы, имеющиеся в ЕГРН сведения о которой достаточны для определения ее местоположения
- Номер характерной точки границы публичного сервитута
- Номер кадастрового квартала

Схема расположения границ публичного сервитута "Линия электропередачи 110 кВ "Электроугли-Малаховка" с отпайками на подстанции 110 кВ "Агат" №640 и 110 кВ "Овражки" №448"

выноски 46

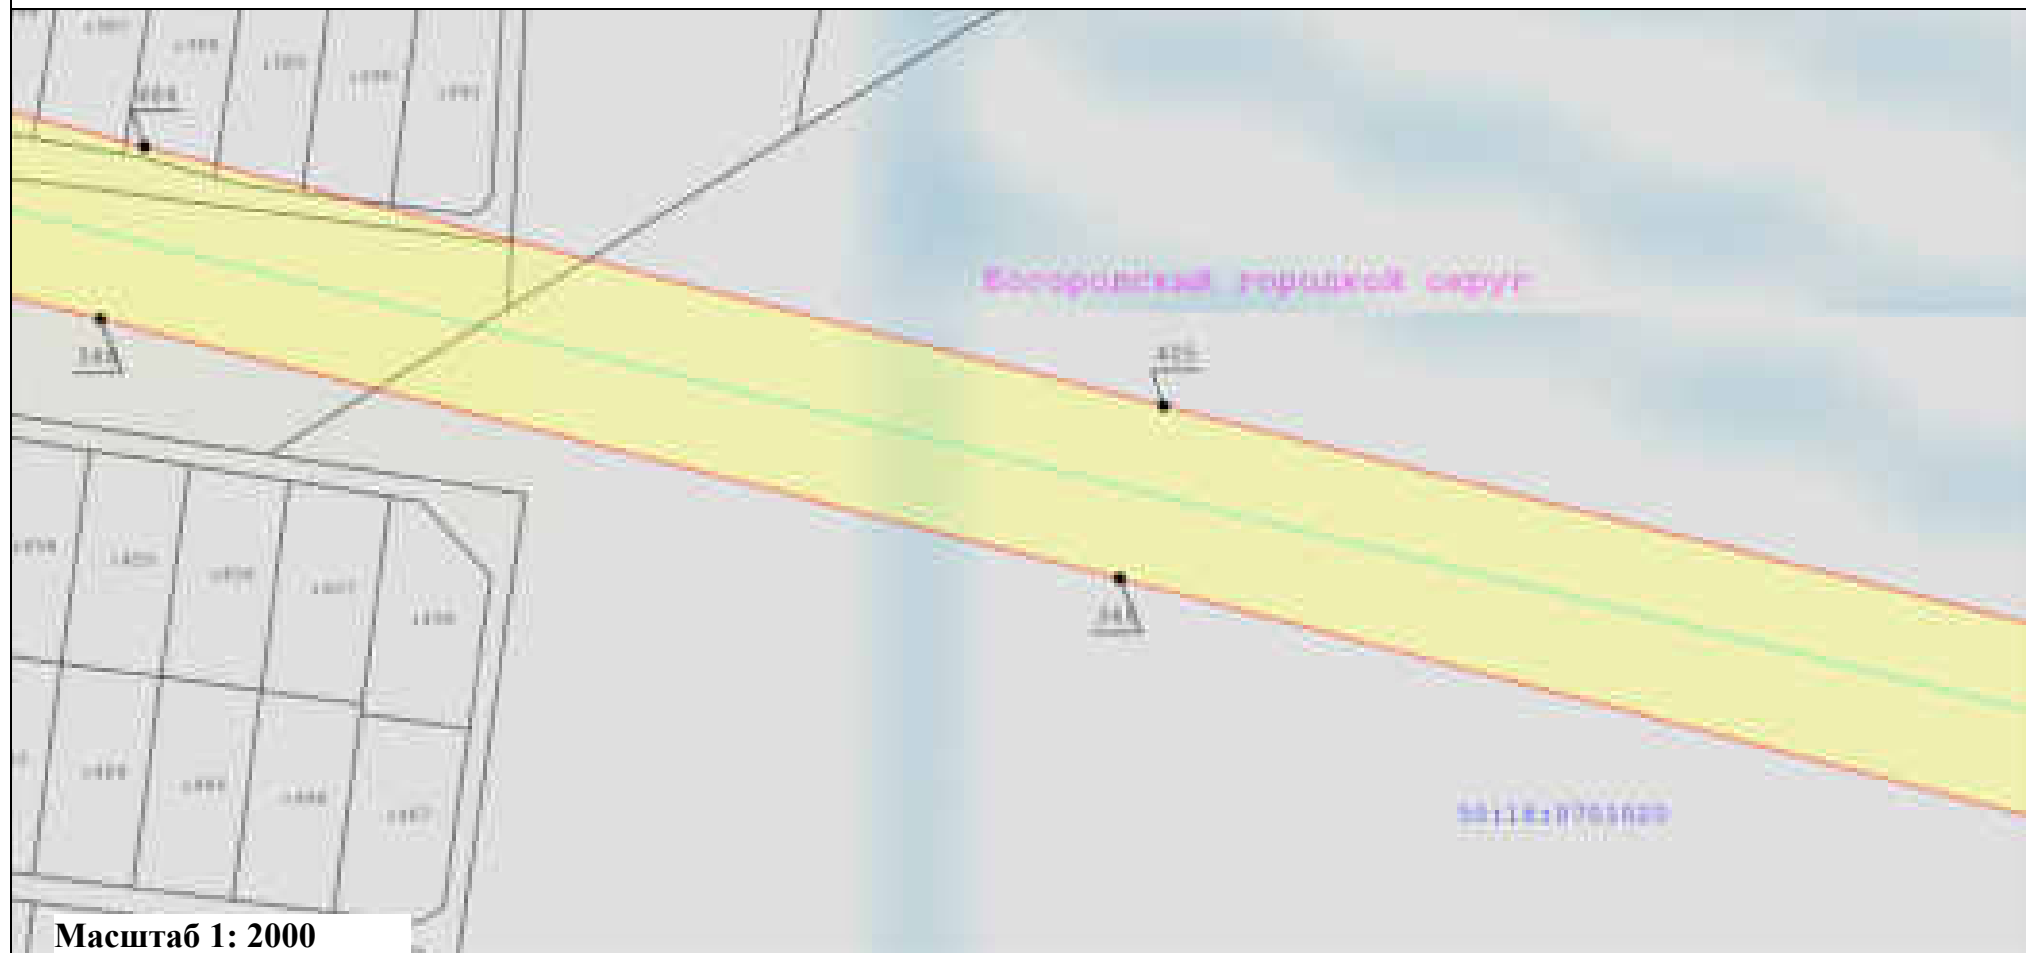

Масштаб 1: 2000

Условные обозначения:

- Вновь образуемая граница публичного сервитута, сведения о которой достаточны для определения ее местоположения
- Граница кадастрового квартала
- Ось линии электропередач
- Характерная точка границы, сведения о которой позволяют однозначно определить ее положение на местности
- Граница охранной зоны линии электропередачи

: 33

- Кадастровый номер земельного участка

- Существующая часть границы, имеющиеся в ЕГРН сведения о которой достаточны для определения ее местоположения


40

- Номер характерной точки границы публичного сервитута

- Номер кадастрового квартала

Схема расположения границ публичного сервитута "Линия электропередачи 110 кВ "Электроугли-Малаховка" с отпайками на подстанции 110 кВ "Агат" №640 и 110 кВ "Овражки" №448"

выноски 47

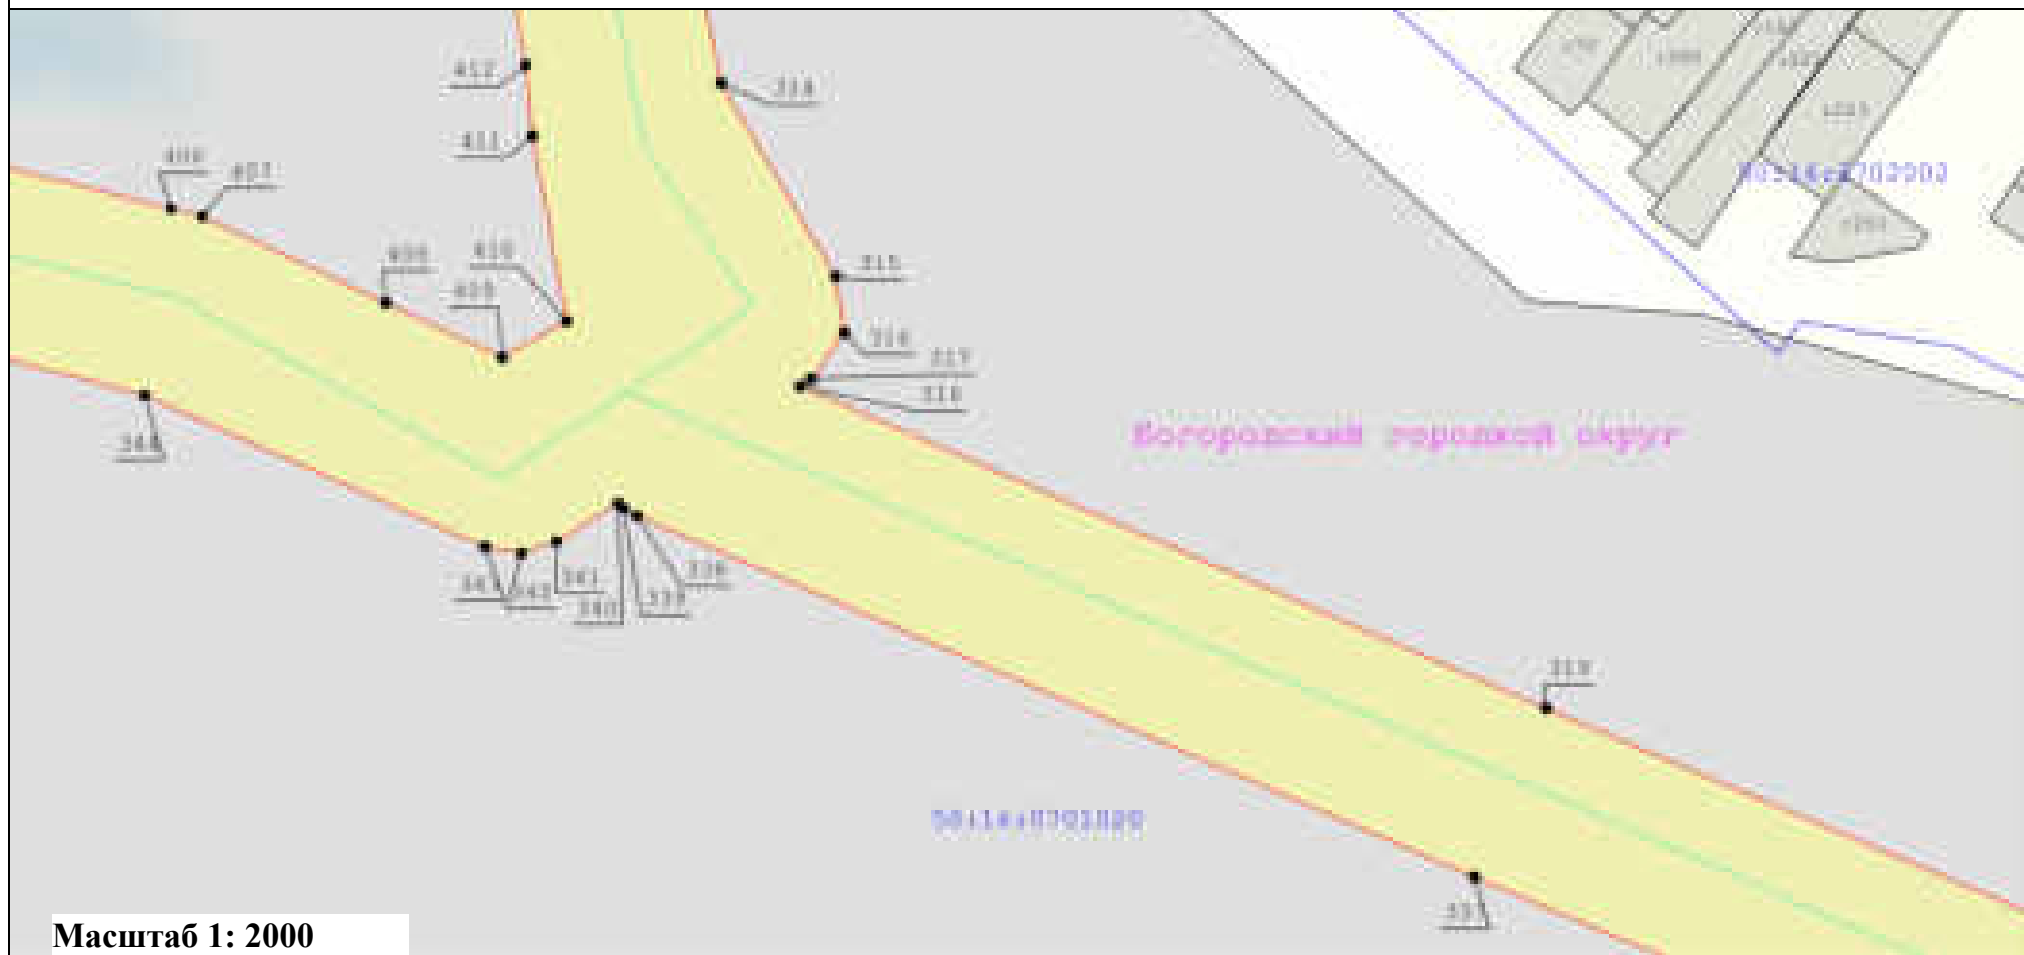

Масштаб 1: 2000

Условные обозначения:

- Вновь образуемая граница публичного сервитута, сведения о которой достаточны для определения ее местоположения
- Граница кадастрового квартала
- Ось линии электропередач
- Характерная точка границы, сведения о которой позволяют однозначно определить ее положение на местности
- Граница охранной зоны линии электропередачи

: 33

- Кадастровый номер земельного участка


40

- Существующая часть границы, имеющиеся в ЕГРН сведения о которой достаточны для определения ее местоположения

- Номер характерной точки границы публичного сервитута

- Номер кадастрового квартала

Схема расположения границ публичного сервитута
 "Линия электропередачи 110 кВ "Электроугли-Малаховка" с отпайками на подстанции 110 кВ "Агат" №640 и 110 кВ "Овражки" №448"
 выноски 48

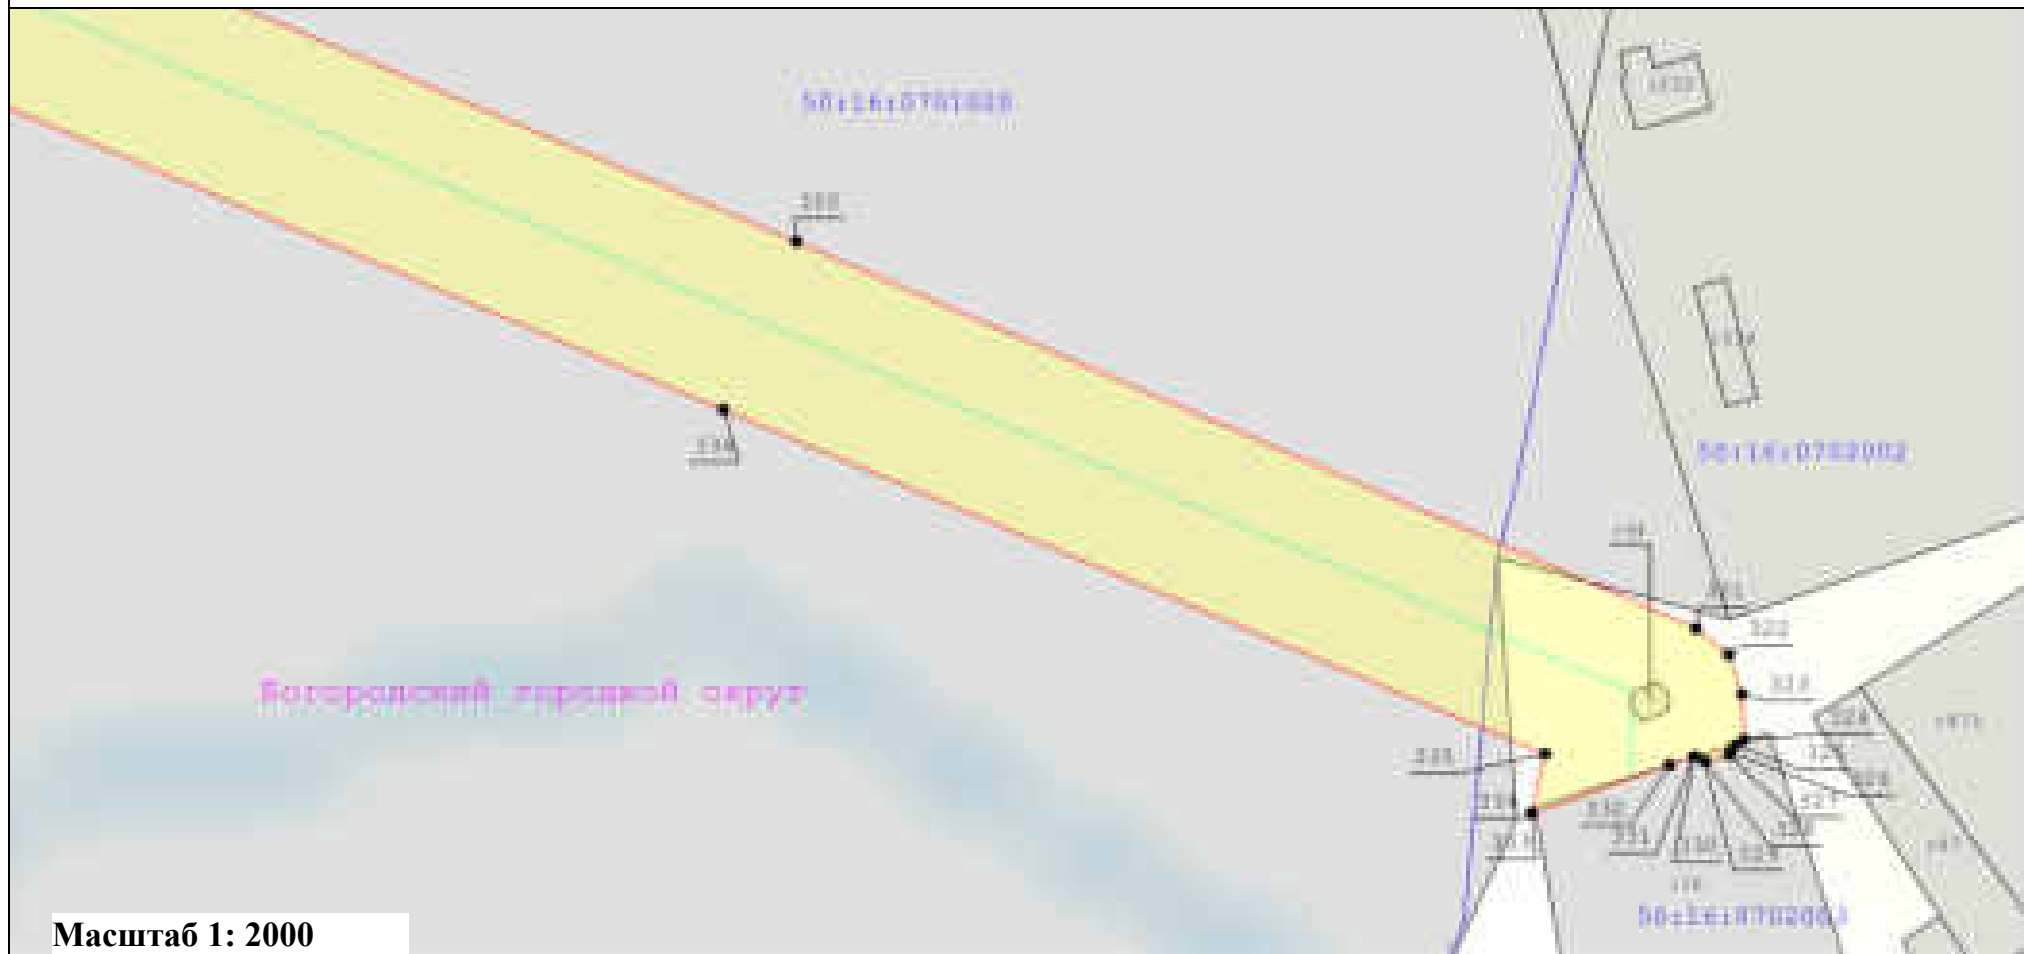

Масштаб 1: 2000

Условные обозначения:

 
- | | | | | | | | | | |
|--|--|--|---------------------------------|--|-----------------------------|---|---|--|---|
| | - Вновь образуемая граница публичного сервитута, сведения о которой достаточны для определения ее местоположения | | - Граница кадастрового квартала | | - Ось линии электропередачи | | - Характерная точка границы, сведения о которой позволяют однозначно определить ее положение на местности | | - Граница охранной зоны линии электропередачи |
| | | | | | | - Кадастровый номер земельного участка
- Существующая часть границы, имеющиеся в ЕГРН сведения о которой достаточны для определения ее местоположения
- Номер характерной точки границы публичного сервитута
- Номер кадастрового квартала | | | |

Схема расположения границ публичного сервитута
 "Линия электропередачи 110 кВ "Электроугли-Малаховка" с отпайками на подстанции 110 кВ "Агат" №640 и 110 кВ "Овражки" №448"
 выноски 49



Масштаб 1: 2000

Условные обозначения:

-  - Вновь образуемая граница публичного сервитута, сведения о которой достаточны для определения ее местоположения
-  - Граница кадастрового квартала
-  - Ось линии электропередач
-  - Характерная точка границы, сведения о которой позволяют однозначно определить ее положение на местности
-  - Граница охранной зоны линии электропередачи

: 33

- Кадастровый номер земельного участка

40

- Существующая часть границы, имеющиеся в ЕГРН сведения о которой достаточны для определения ее местоположения

- Номер характерной точки границы публичного сервитута

- Номер кадастрового квартала

Схема расположения границ публичного сервитута
"Линия электропередачи 110 кВ "Электроугли-Малаховка" с отпайками на подстанции 110 кВ "Агат" №640 и 110 кВ "Овражки" №448"
 выноски 50

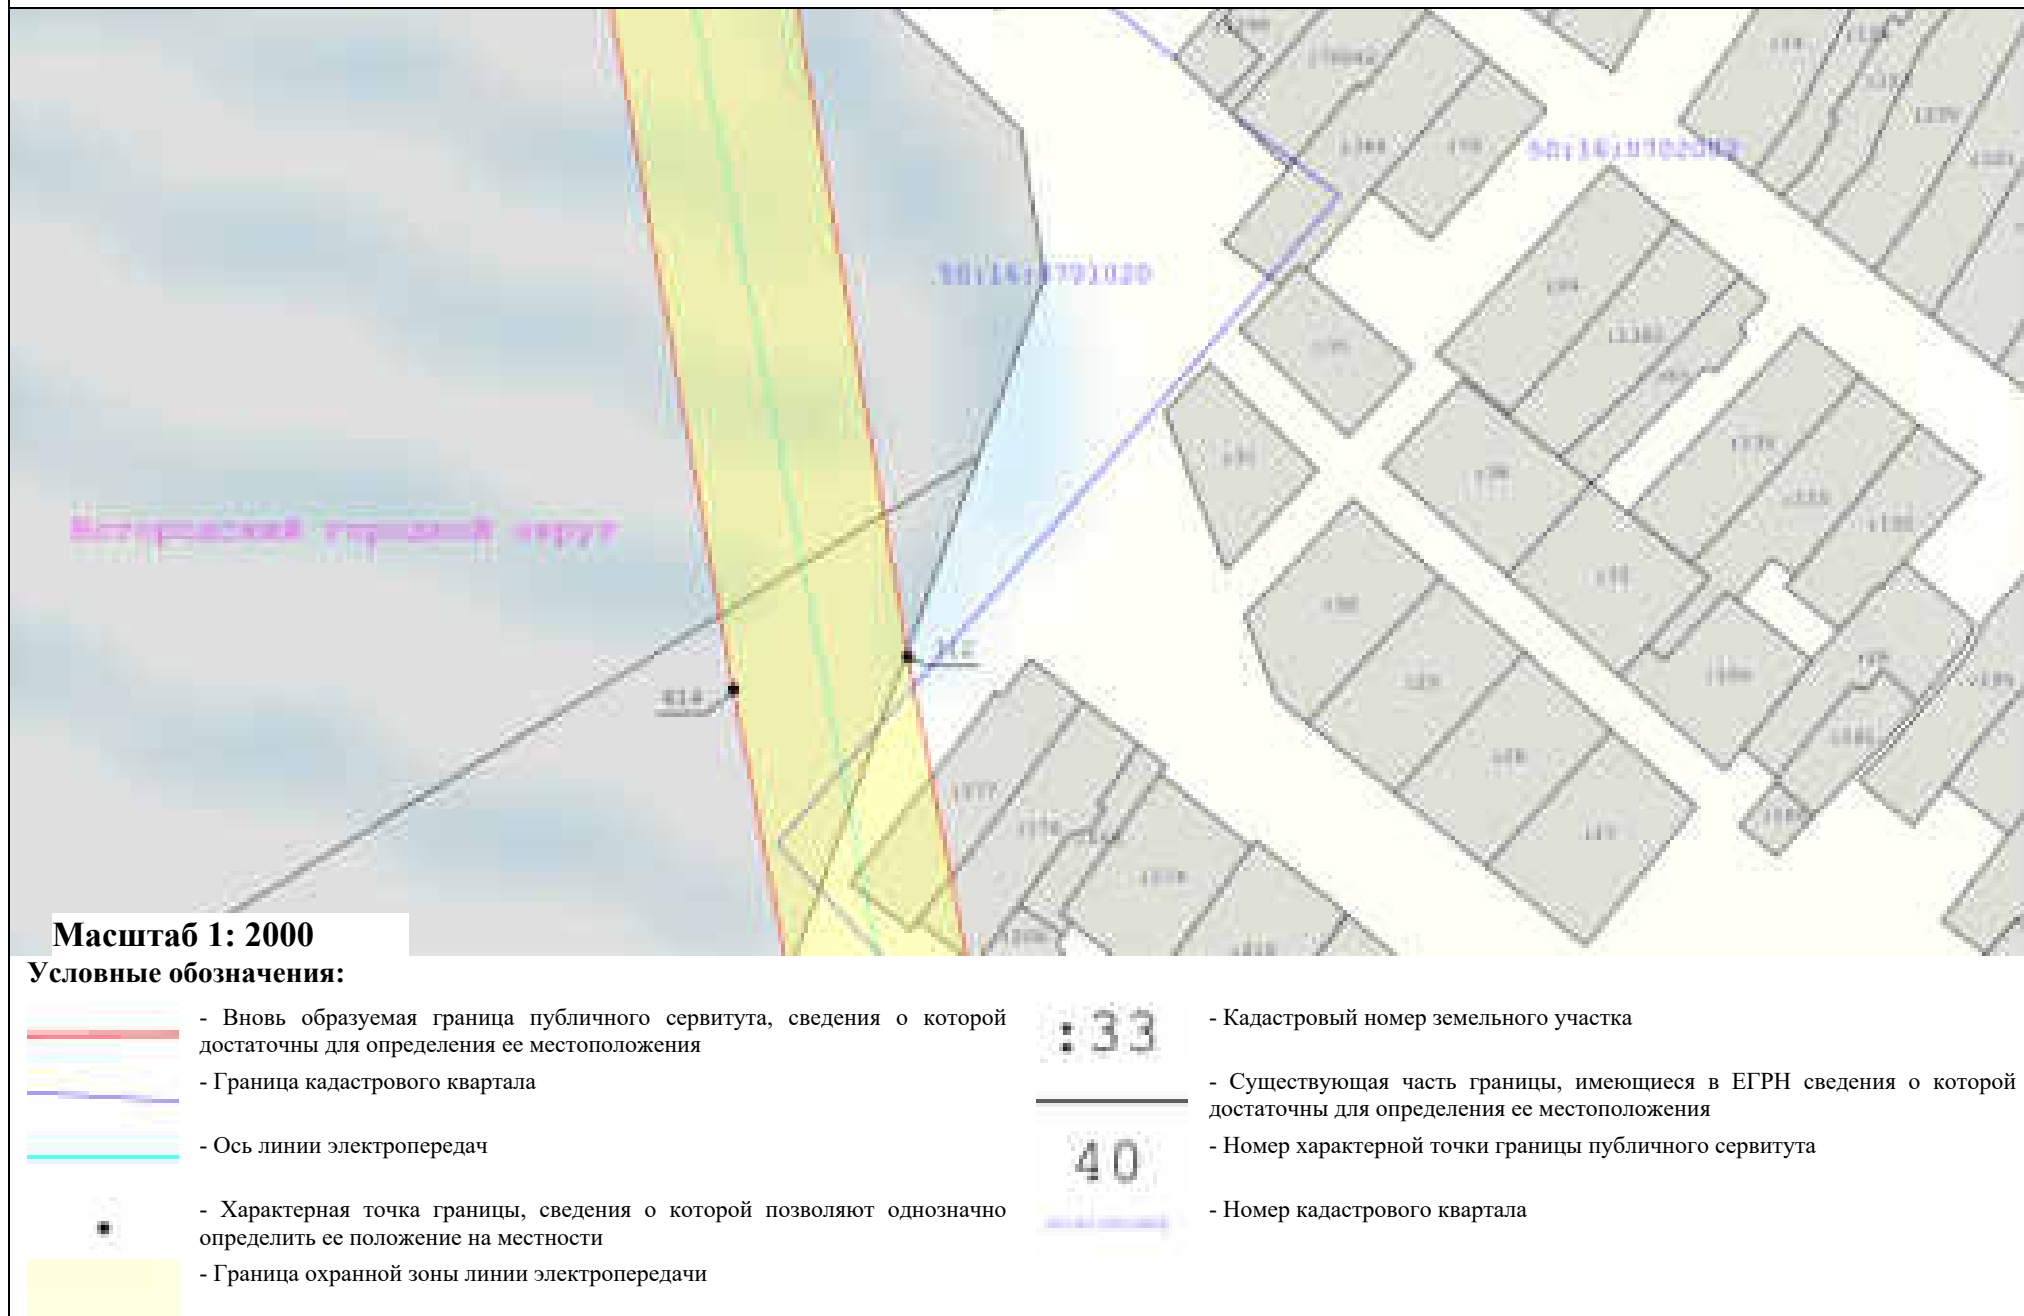


Схема расположения границ публичного сервитута
 "Линия электропередачи 110 кВ "Электроугли-Малаховка" с отпайками на подстанции 110 кВ "Агат" №640 и 110 кВ "Овражки" №448"
 выноски 51



Масштаб 1: 2000

Условные обозначения:

- - Вновь образуемая граница публичного сервитута, сведения о которой достаточны для определения ее местоположения
- - Граница кадастрового квартала
- - Ось линии электропередач
- - Характерная точка границы, сведения о которой позволяют однозначно определить ее положение на местности
- Граница охранной зоны линии электропередачи

: 33

- Кадастровый номер земельного участка


40

- Существующая часть границы, имеющиеся в ЕГРН сведения о которой достаточны для определения ее местоположения

- Номер характерной точки границы публичного сервитута




- Номер кадастрового квартала

Схема расположения границ публичного сервитута
"Линия электропередачи 110 кВ "Электроугли-Малаховка" с отпайками на подстанции 110 кВ "Агат" №640 и 110 кВ "Овражки" №448"
 выноски 52

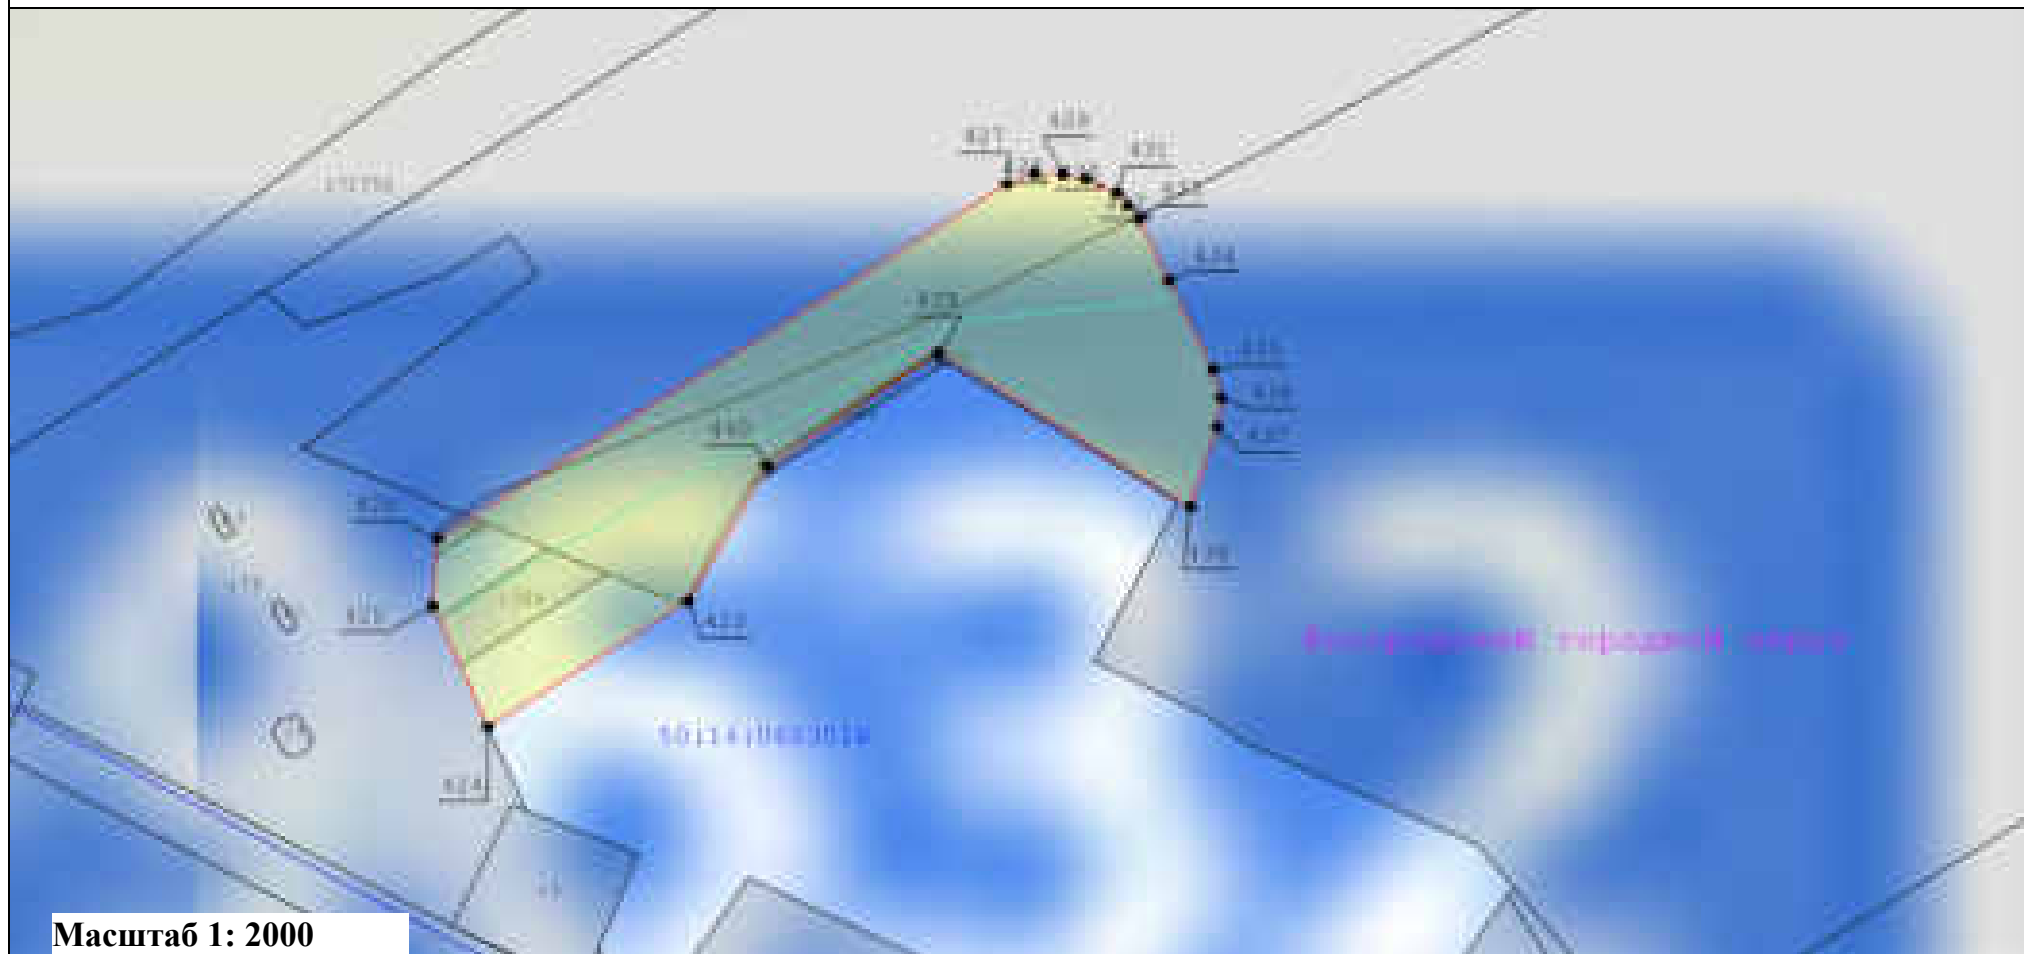

Масштаб 1: 2000

Условные обозначения:

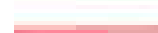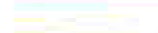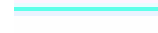-  - Вновь образуемая граница публичного сервитута, сведения о которой достаточны для определения ее местоположения
-  - Граница кадастрового квартала
-  - Ось линии электропередач
-  - Характерная точка границы, сведения о которой позволяют однозначно определить ее положение на местности
-  - Граница охранной зоны линии электропередачи

-  - Кадастровый номер земельного участка
-  - Существующая часть границы, имеющиеся в ЕГРН сведения о которой достаточны для определения ее местоположения
-  - Номер характерной точки границы публичного сервитута
-  - Номер кадастрового квартала