


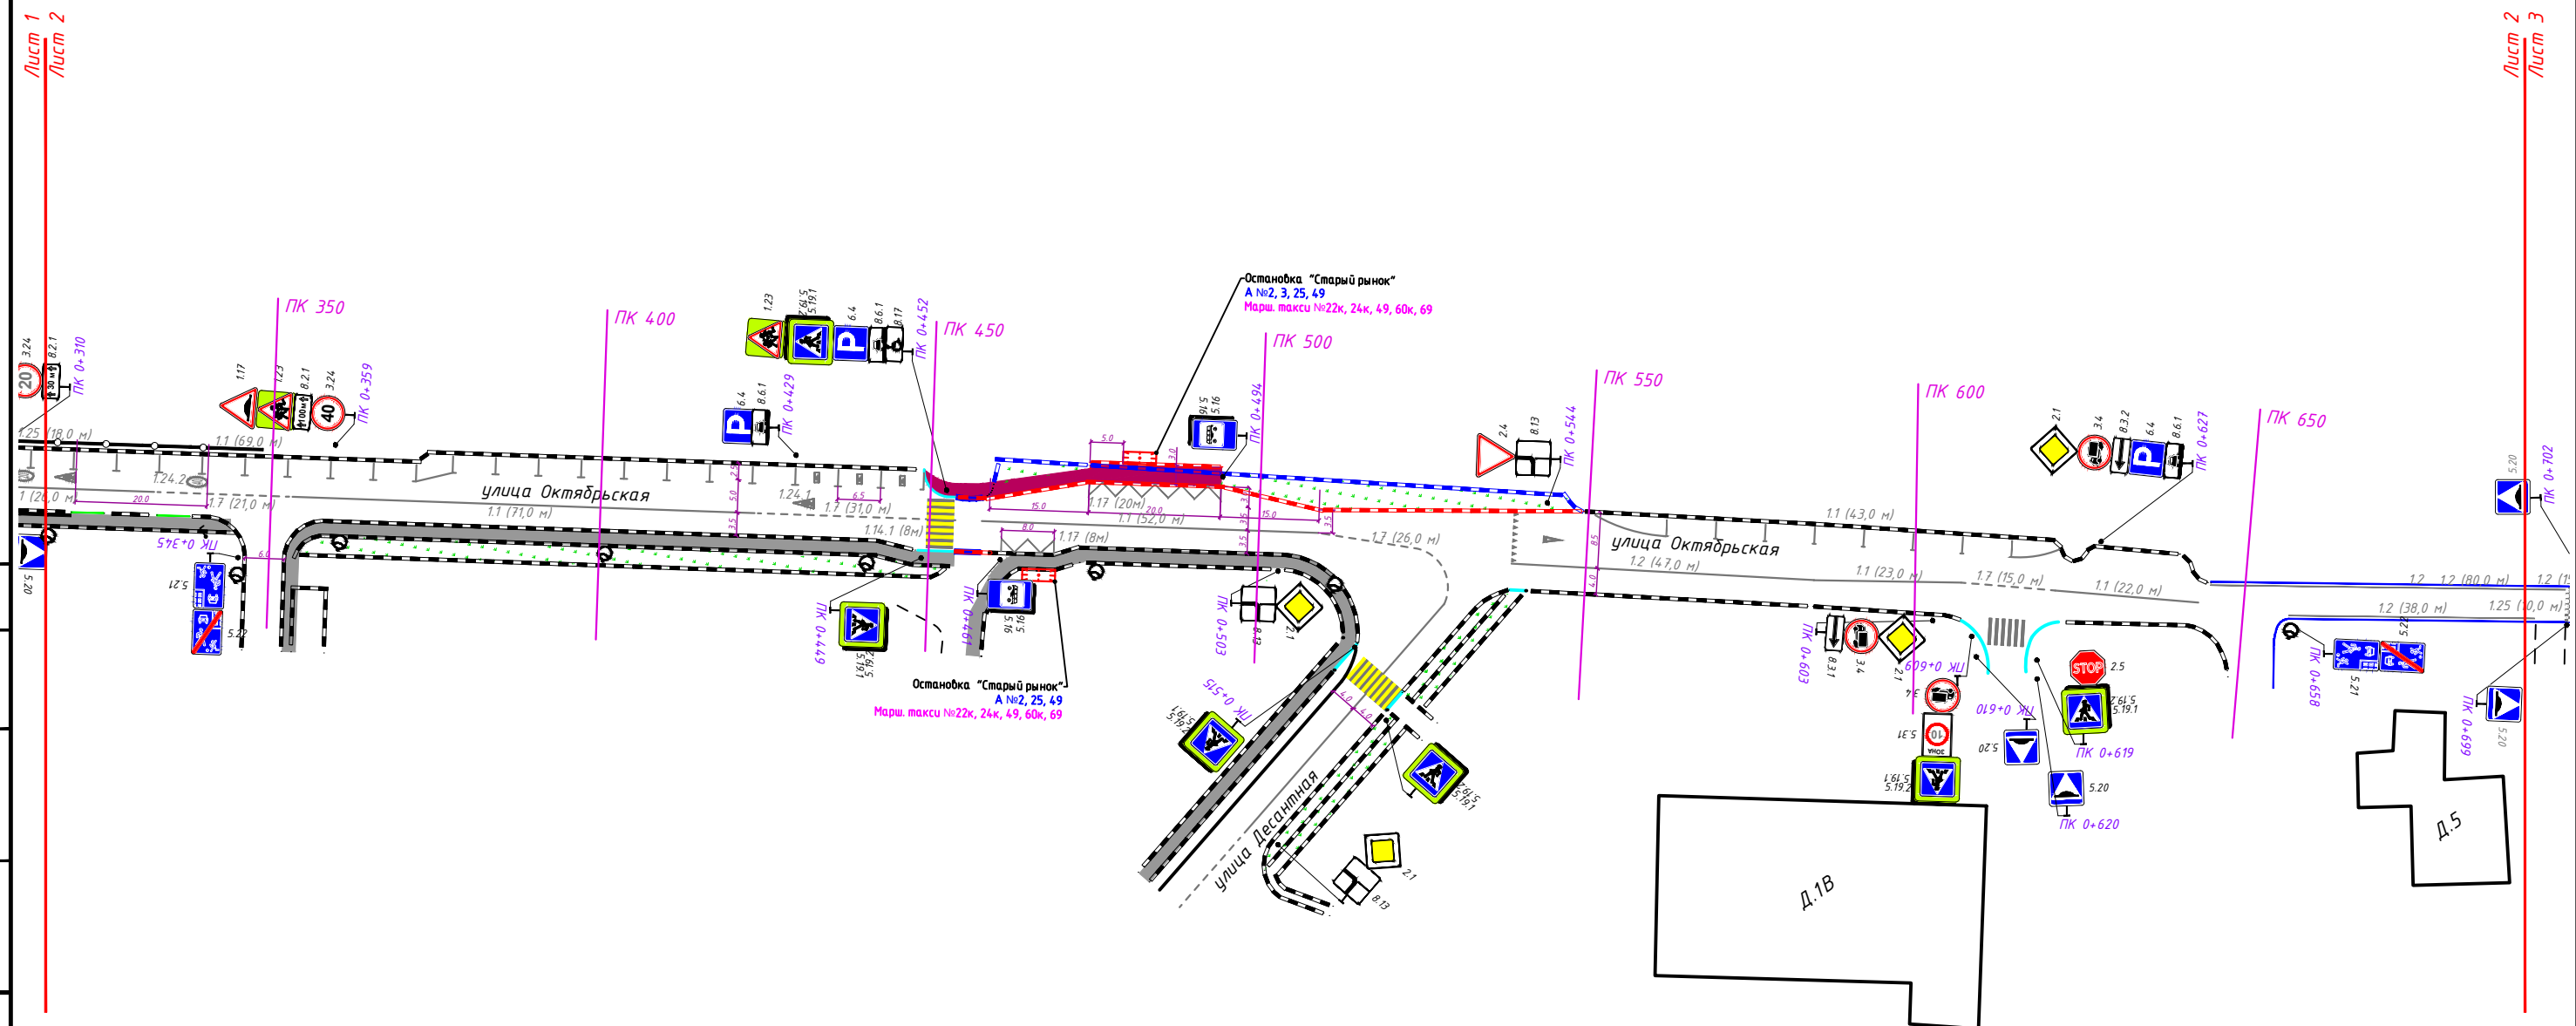

1:1000

						ИП-0110/221-ПОДД-Т 1013-ПР			
						Проект организации дорожного движения на территории Московской области Раменского городского округа			
Изм.	Кол.уч	Лист	N док.	Подп.	Дата				
Разраб.		Стрижак			10.21	Проект организации дорожного движения по адресу: г. Раменское, ул. Октябрьская	Стадия	Лист	Листов
Пров.		Михайлина			10.21		П	2	5
						Схема организации дорожного движения на период эксплуатации			


Формат АЗ

Согласовано:

Взам.цнв. N

Подпись и дата


Инв. N. подл.

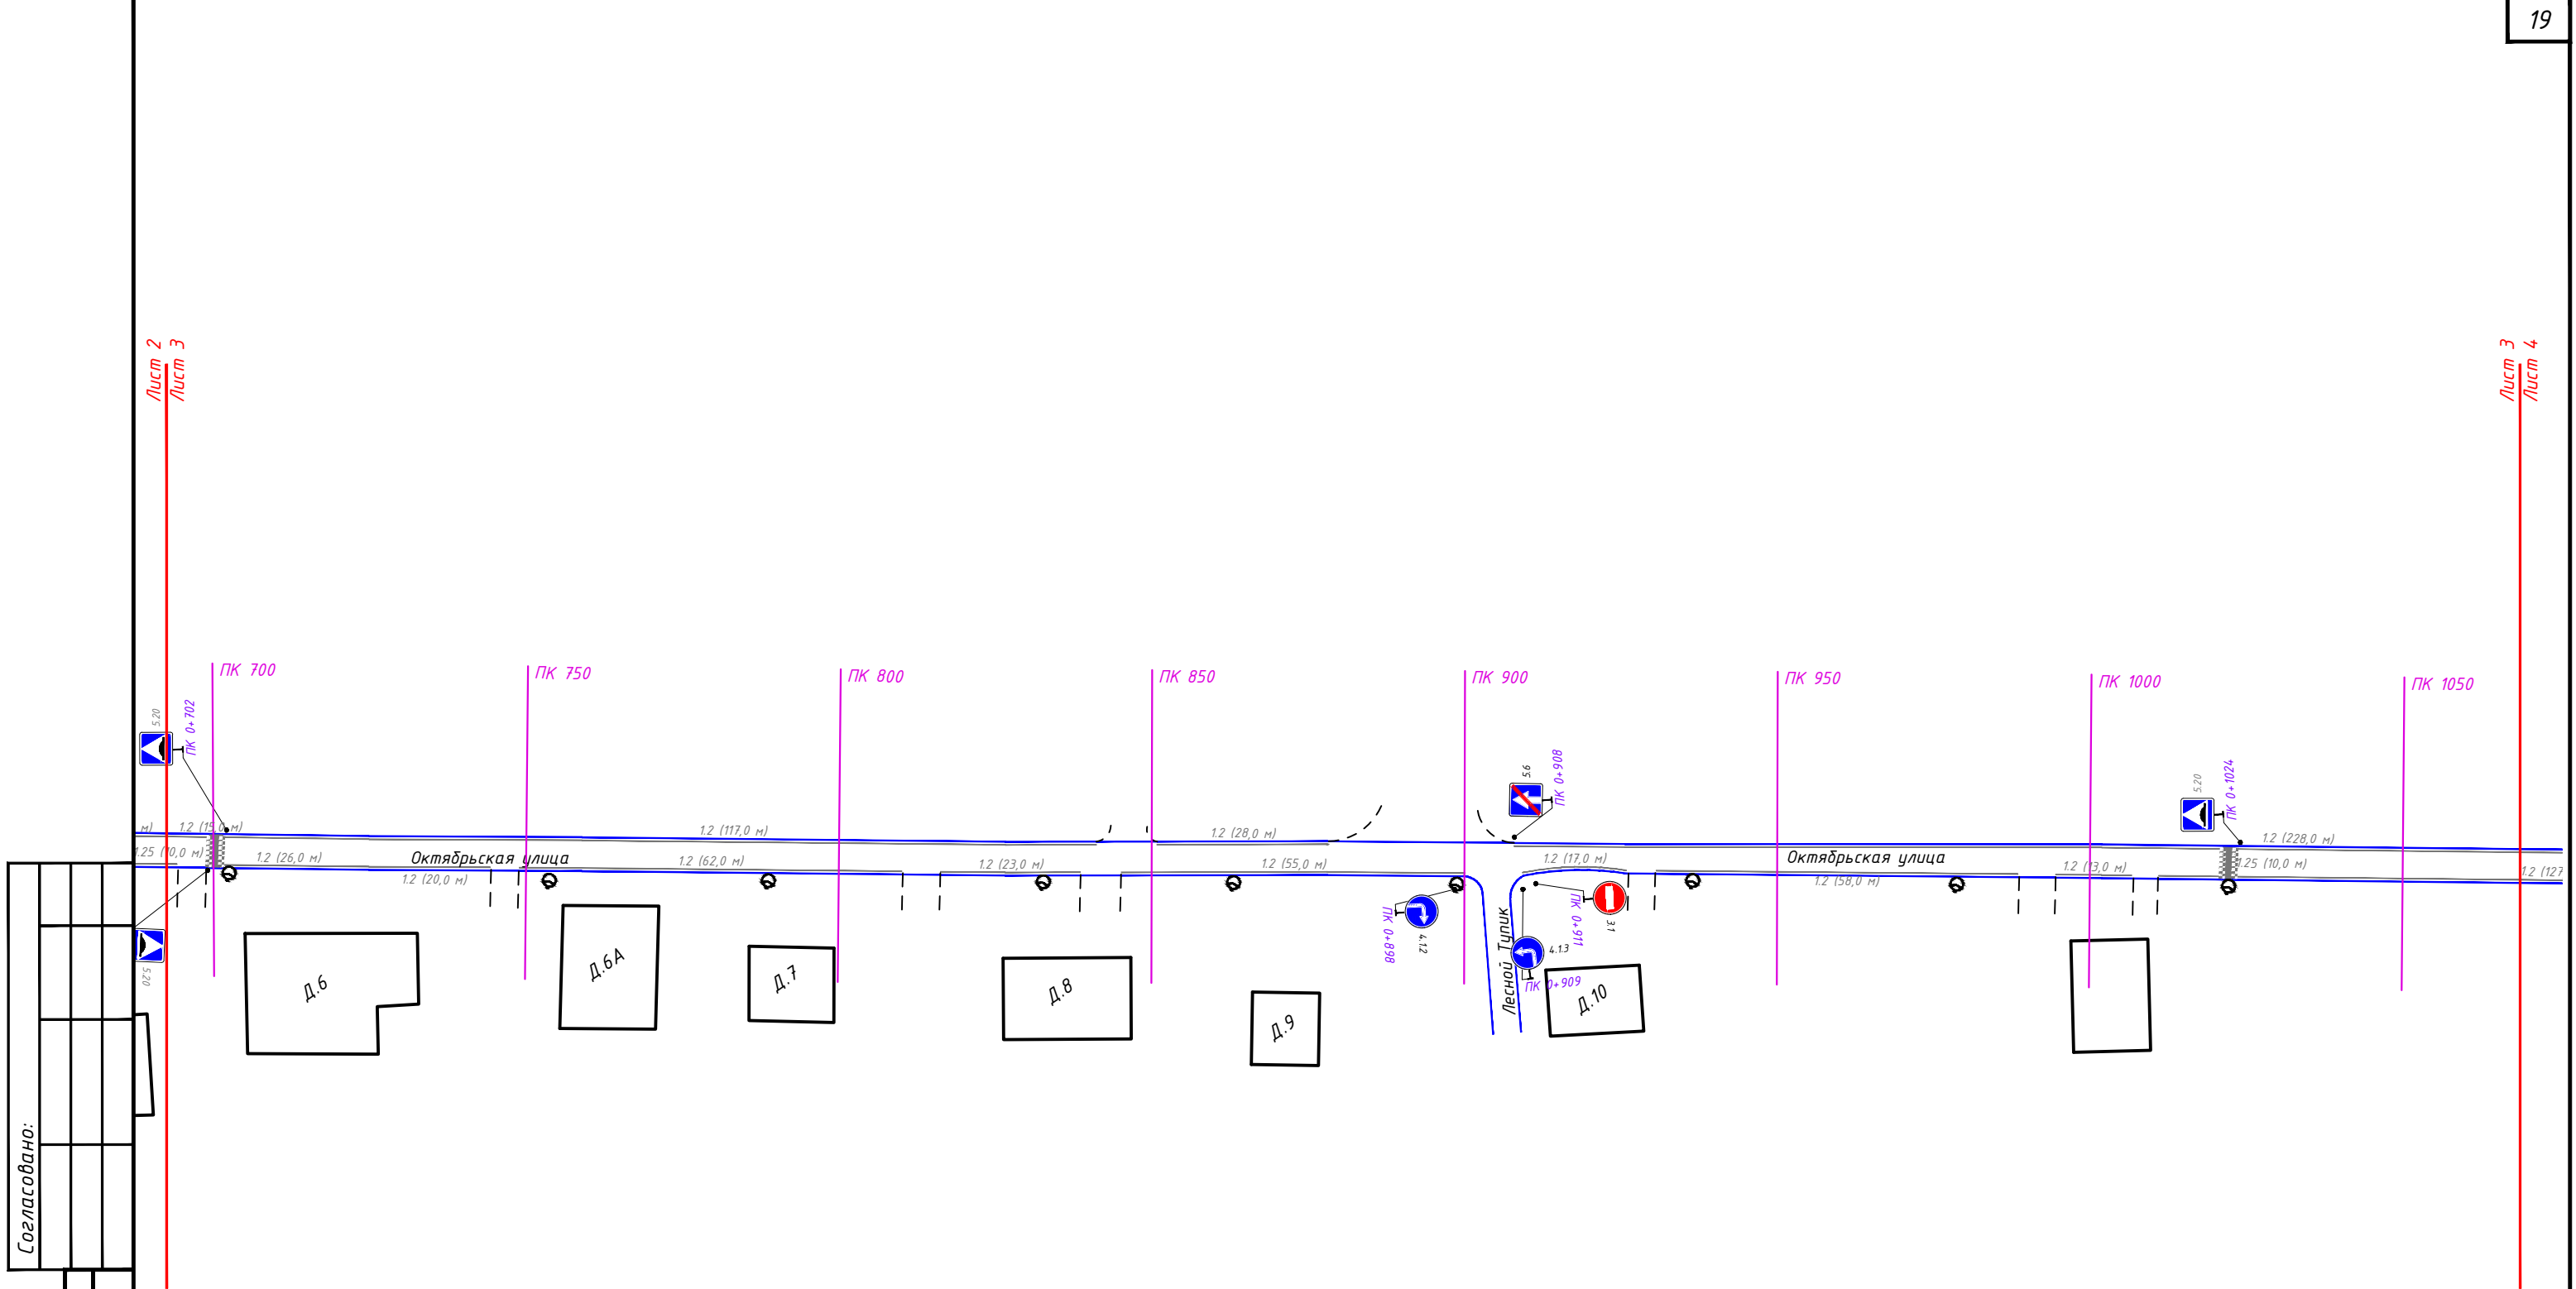

Согласовано:									
Взам.инв.№									
Подпись и дата									
Инв.№ подл.									

						ИП-0110/221-ПОДД-Т 1013-ПР			
						Проект организации дорожного движения на территории Московской области Раменского городского округа			
Изм.	Кол.уч	Лист	N док.	Подп.	Дата	Проект организации дорожного движения по адресу: г. Раменское, ул. Октябрьская	Стадия	Лист	Листов
Разраб.		Стрижак			10.21		П	3	5
Пров.		Михайлина			10.21	Схема организации дорожного движения на период эксплуатации			

1:1000

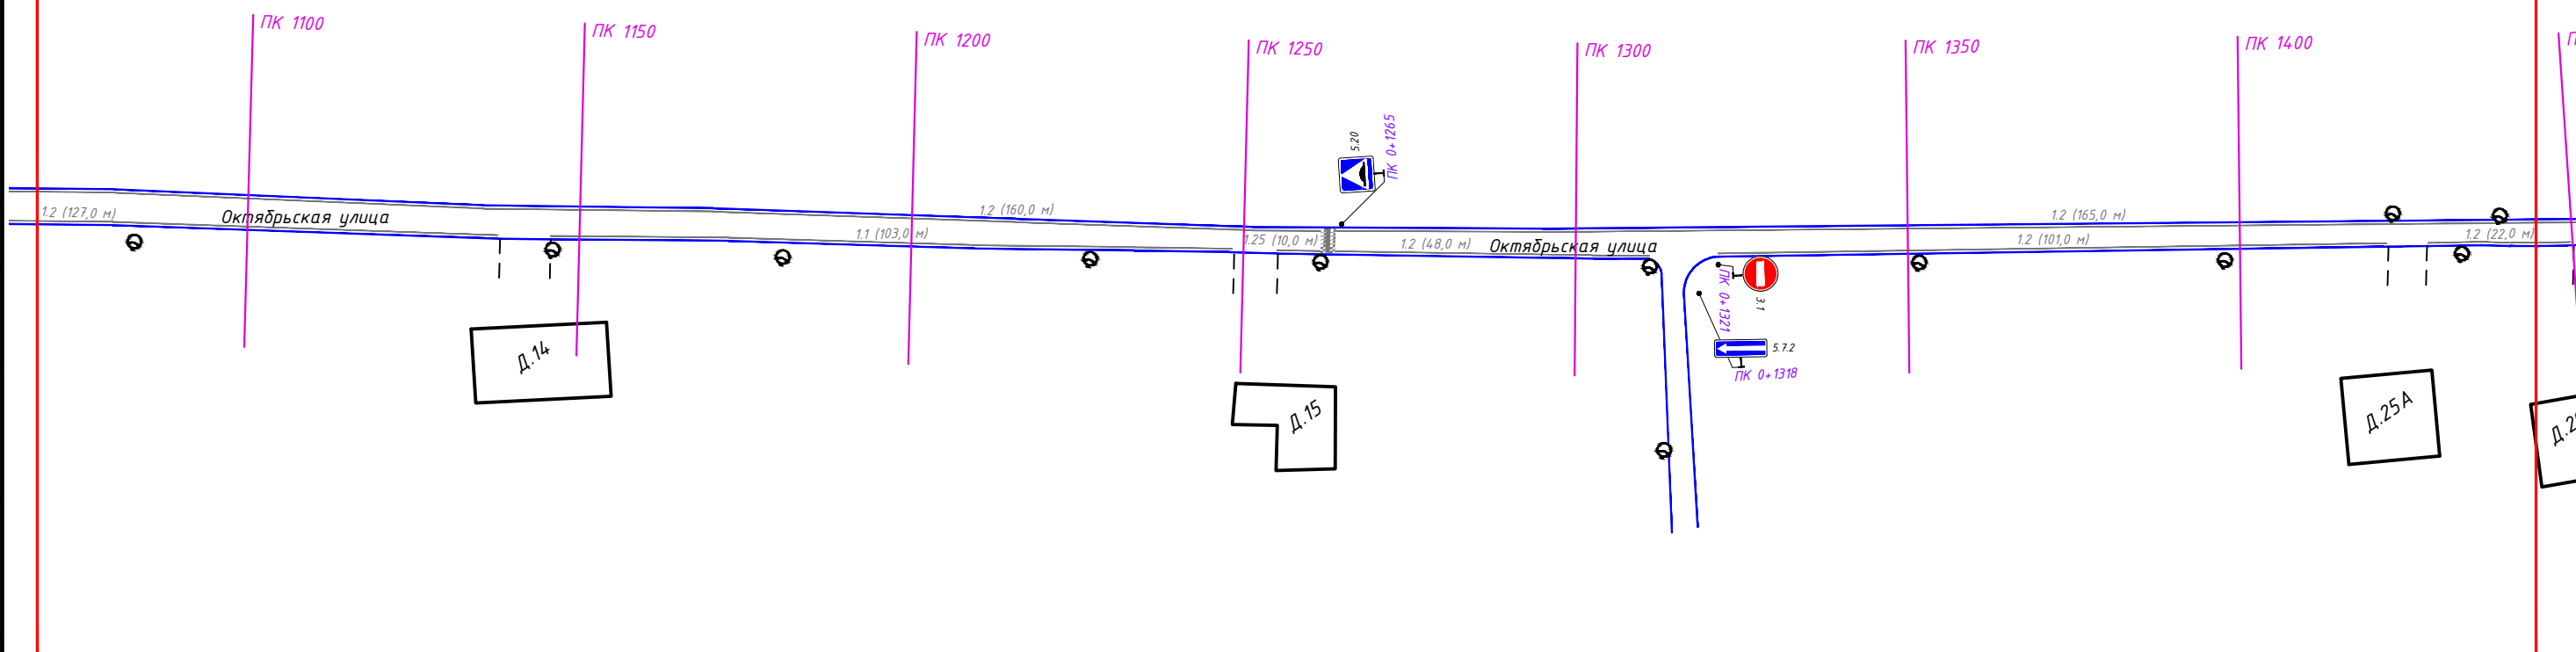

1:1000

						ИП-0110/221-ПОДД-Т 1013-ПР				
						Проект организации дорожного движения на территории Московской области Раменского городского округа				
Изм.	Кол.уч	Лист	N док.	Подп.	Дата					
Разраб.		Стрижак			10.21	Проект организации дорожного движения по адресу: г. Раменское, ул. Октябрьская		Стадия	Лист	Листов
Пров.		Михайлина			10.21			П	4	5
						Схема организации дорожного движения на период эксплуатации				


Формат А3

Согласовано:

Взам.инв.№

Подпись и дата

Инв. N. подл.

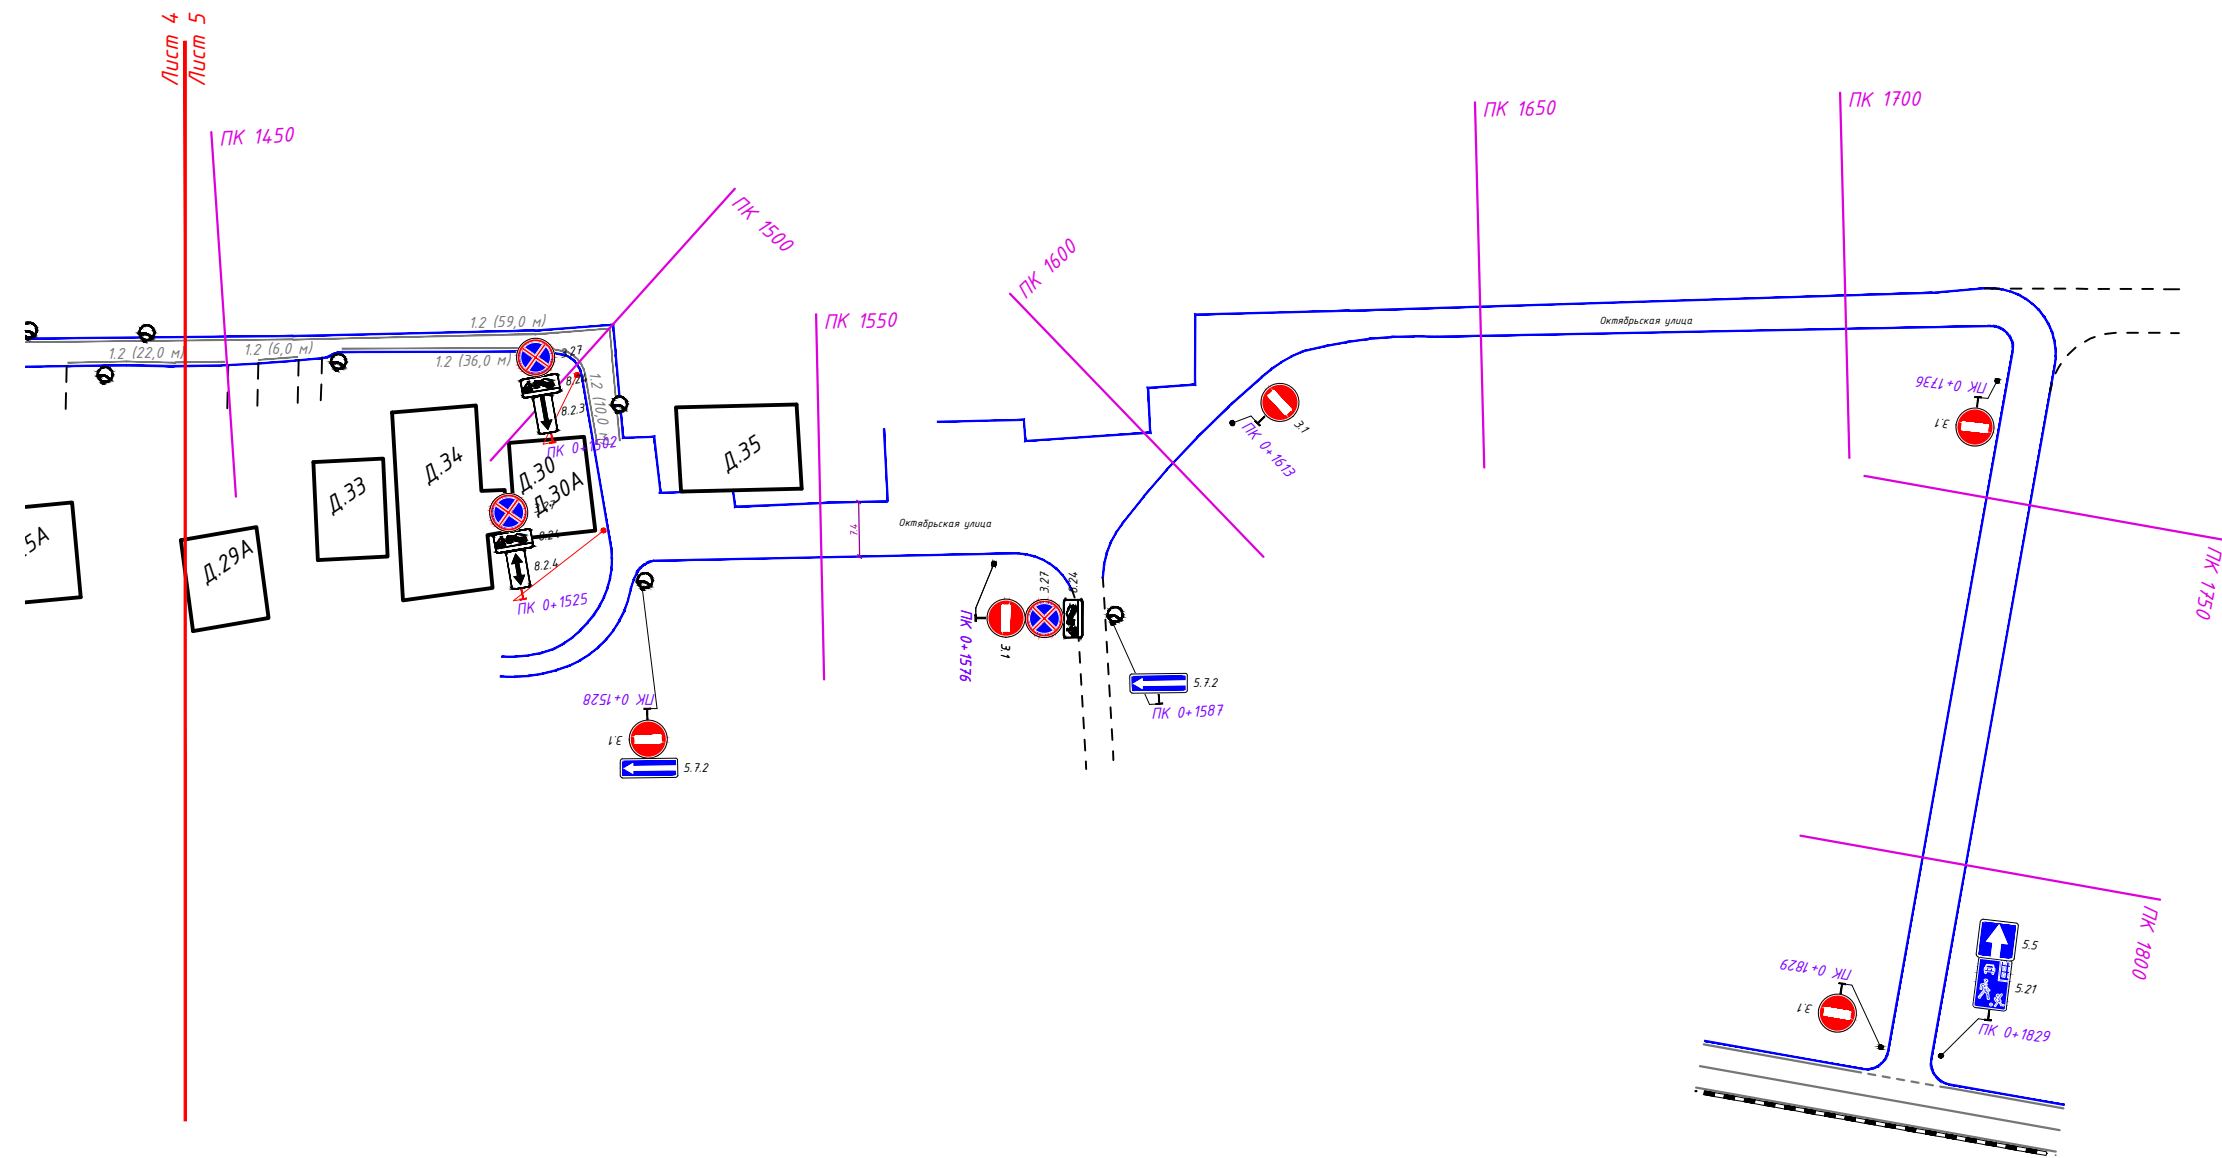

1:1000

Согласовано:					
Инв. N подл.	Подпись и дата	Взам. инв. N			

						ИП-0110/221-ПОДД-Т1013-ПР			
						Проект организации дорожного движения на территории Московской области Раменского городского округа			
Изм.	Кол.уч	Лист	N док.	Подп.	Дата	Проект организации дорожного движения по адресу: г. Раменское, ул. Октябрьская	Стадия	Лист	Листов
Разраб.		Стрижак			10.21		П	5	5
Пров.		Михайлина			10.21	Схема организации дорожного движения на период эксплуатации		ИНВЕСТИЦИОННЫЙ	ПРОЕКТ

Формат А3