



**Общество с ограниченной ответственностью
«Экспонента»**

108826, г. Москва, вн.тер.г. поселение Сосенское, п.
Коммунарка, ул. Потаповская роща, д. 4, к. 2, помещ. 67п
тел. +7 (916) 716-32-57; E-mail: info@eksponenta.ru
ОКПО 83631956; ОГРН 1237700299913;
ИНН 7751253495; КПП 775101001

Генеральный подрядчик
ООО «Экспонента»

**ПРОЕКТ ОРГАНИЗАЦИИ ДОРОЖНОГО ДВИЖЕНИЯ (ПОДД)
НА ДВОРОВЫЕ ТЕРРИТОРИИ.**

ПРОЕКТНАЯ ДОКУМЕНТАЦИЯ

**ТОМ 1 «ПРОЕКТ ОРГАНИЗАЦИИ ДОРОЖНОГО ДВИЖЕНИЯ
ПО АДРЕСУ:
МОСКОВСКАЯ ОБЛАСТЬ, Г.О. РАМЕНСКИЙ, Р.П. ИЛЬИНСКИЙ, УЛ,
ЧКАЛОВА, Д.2»**

ЭКС-2409/224-ПОДД-Т1

Том 1

Экз.№ _____

Тех. архив № _____

Москва 2024 г.



**Общество с ограниченной ответственностью
«Экспонента»**

108813, г. Москва, вн.тер.г. поселение Московский, Московский
г., Московская ул., 1, д. 3, помещ. 5/1
тел. +7 (916) 716-32-57; E-mail: info@eksponenta.ru
ОКПО 83631956; ОГРН 1237700299913;
ИНН 7751253495; КПП 775101001

Утверждаю

Генеральный подрядчик
ООО «Экспонента»

«__» _____ 2024г.

**ПРОЕКТ ОРГАНИЗАЦИИ ДОРОЖНОГО ДВИЖЕНИЯ (ПОДД)
НА ДВОРОВЫЕ ТЕРРИТОРИИ.**

ПРОЕКТНАЯ ДОКУМЕНТАЦИЯ

**ТОМ 1 «ПРОЕКТ ОРГАНИЗАЦИИ ДОРОЖНОГО ДВИЖЕНИЯ
ПО АДРЕСУ:
МОСКОВСКАЯ ОБЛАСТЬ, Г.О. РАМЕНСКИЙ, Р.П. ИЛЬИНСКИЙ, УЛ,
ЧКАЛОВА, Д.2»**

ЭКС-2409/224-ПОДД-Т1

Том 1


Генеральный директор



Ю. В. Касаткина

Москва 2024 г.



Инв. № подл.	Подп. и дата	Взам. инв. №

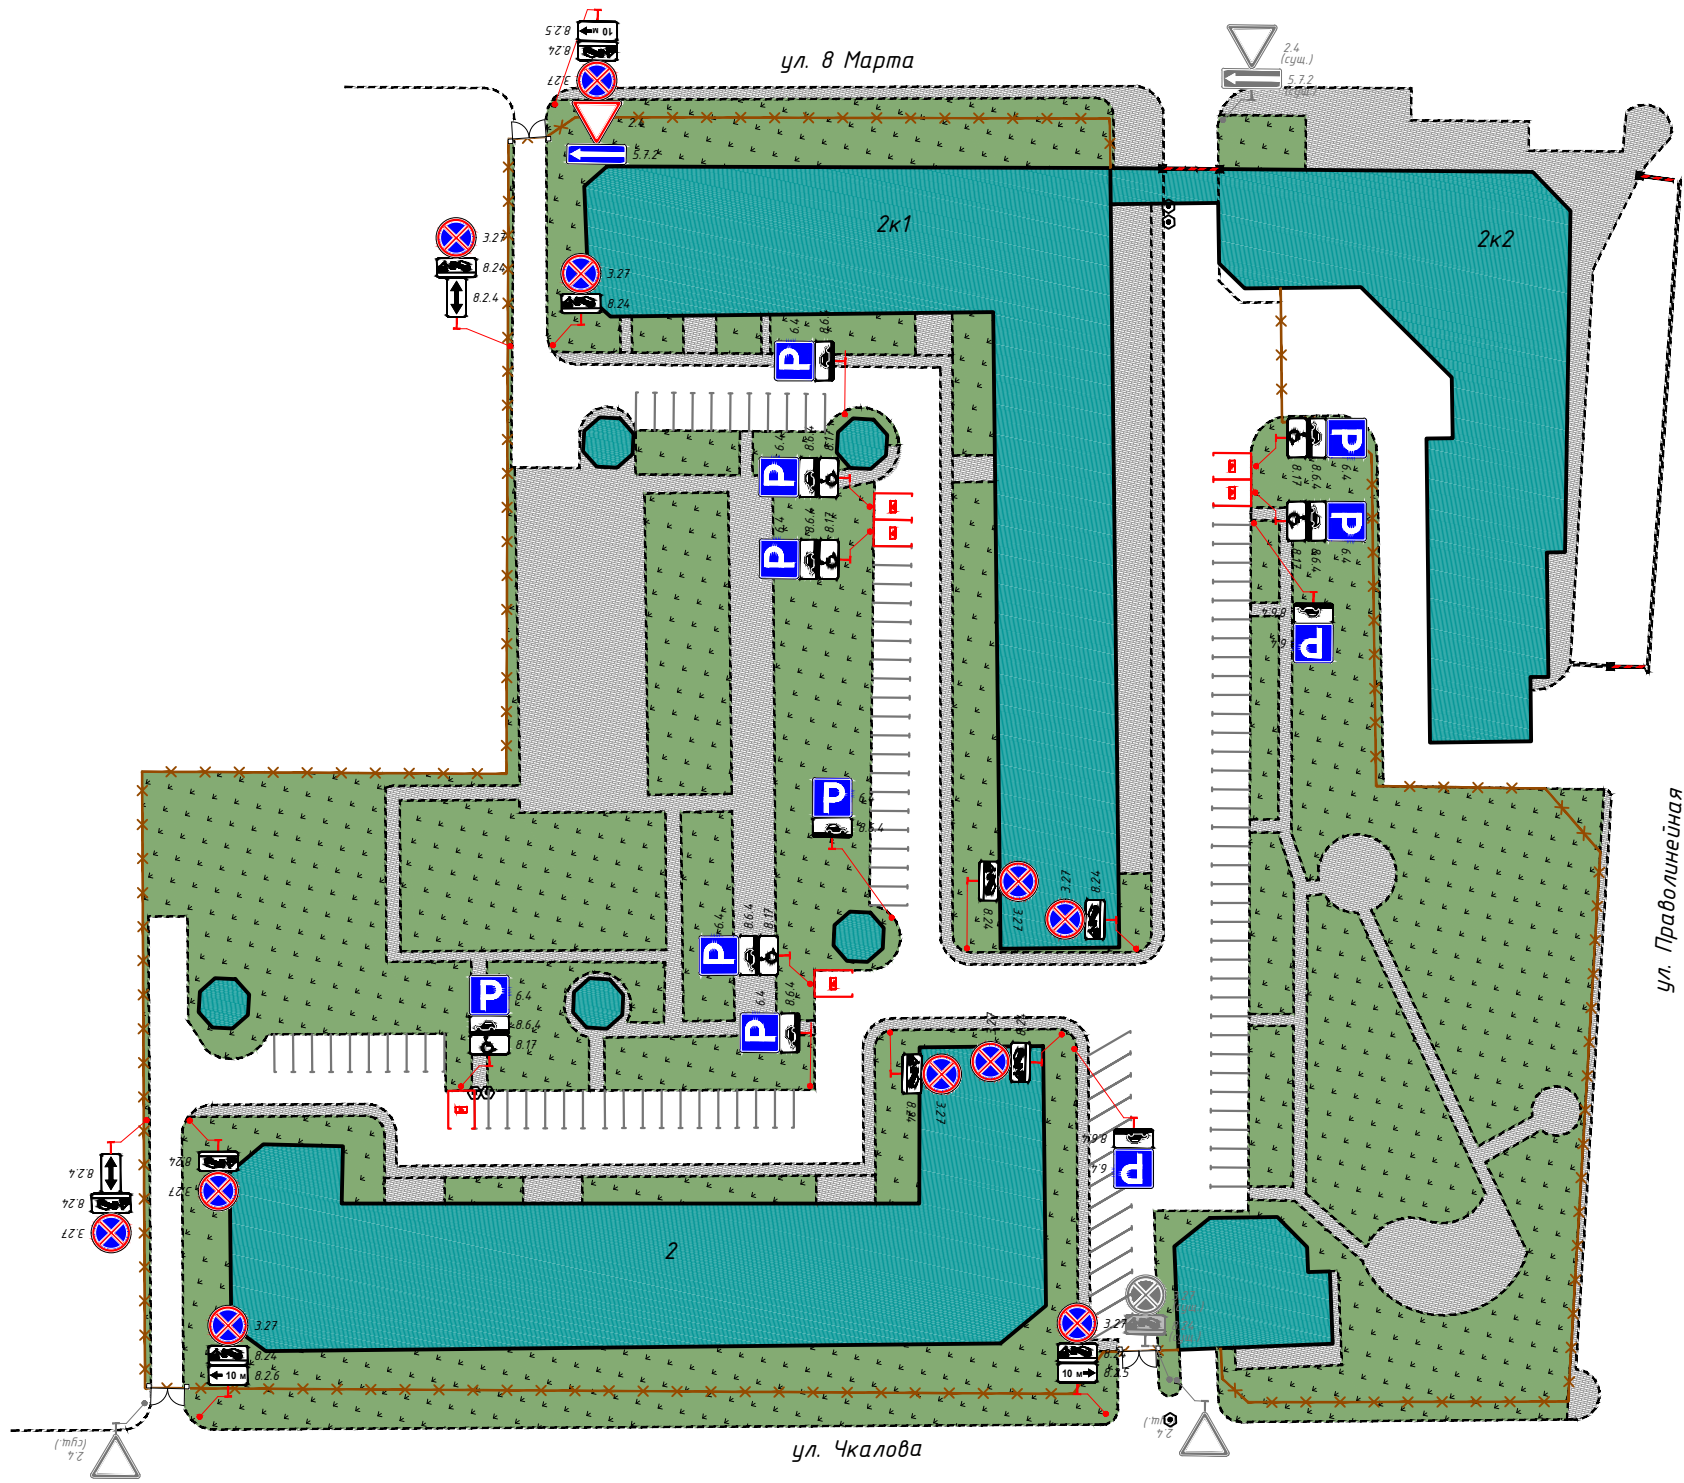

- Условные обозначения:
- 3.1 (сущ.) - существующие дорожные знаки
 - 3.1 - проектируемые дорожные знаки
 - 3.1 (сущ.) - демонтируемые дорожные знаки
 - существующая дорожная разметка
 - проектируемая дорожная разметка
 - существующие малые архитектурные формы
 - проектируемые малые архитектурные формы
 - проектируемая дорожная стойка
 - существующая дорожная стойка
 - контейнерная площадка
 - схема движения мусоровоза

1:1000

						ЭКС-24.09/224-ПОДД-Т1-ПОД			
						Проект организации дорожного движения (ПОДД) на дворовые территории.			
Изм.	Кол.уч	Лист	N док.	Подп.	Дата	Проект организации дорожного движения по адресу: Московская область, г.о. Раменский, р.п. Ильинский, ул. Чкалова, д.2	Стадия	Лист	Листов
Разраб.		Яйцев			09.24		П	1	1
Пров.		Яйцев			09.24				
						Проектируемая схема организации дорожного движения	 ЭКСПОНЕНТА		


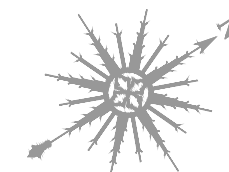
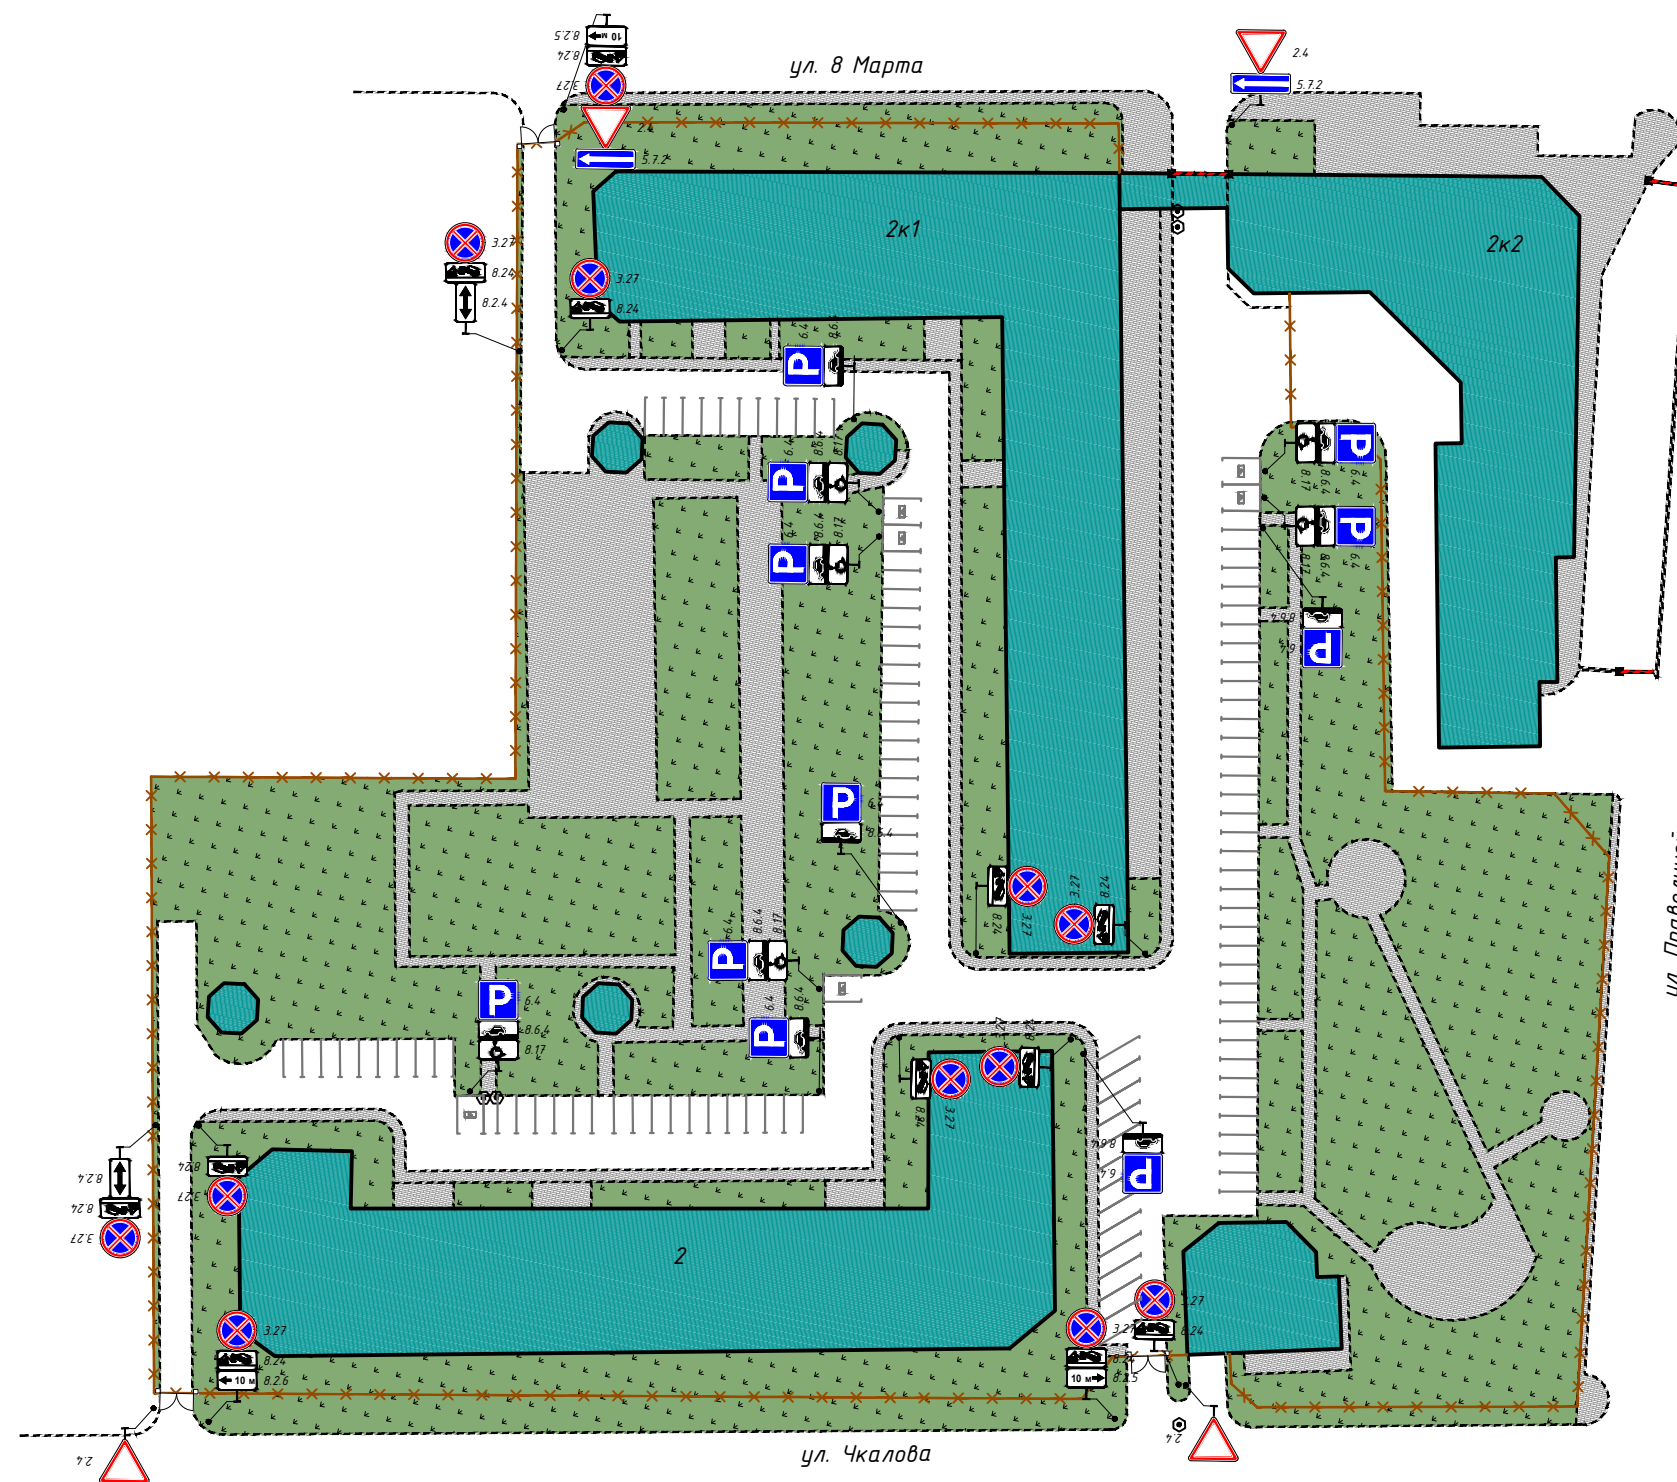


Условные обозначения:

-  - существующие дорожные знаки
-  - проектируемые дорожные знаки
-  - демонтируемые дорожные знаки
-  - существующая дорожная разметка
-  - проектируемая дорожная разметка
-  - существующие малые архитектурные формы
-  - проектируемые малые архитектурные формы
-  - проектируемая дорожная стойка
-  - существующая дорожная стойка
-  - контейнерная площадка
-  - схема движения мусоровоза

1:1000

						ЭКС-2409/224-ПОДД-Т1-СОД			
						Проект организации дорожного движения (ПОДД) на дворовые территории.			
Изм.	Кол.уч.	Лист	N док.	Подп.	Дата	Проект организации дорожного движения по адресу: Московская область, г.о. Раменский, р.п. Ильинский, ул. Чкалова, д.2	Стадия	Лист	Листов
Разраб.		Яйцев			09.24		П	1	1
Пров.		Яйцев			09.24				
						Схема организации дорожного движения на период эксплуатации	 ЭКСПОНЕНТА		

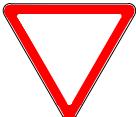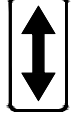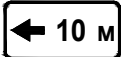Номер знака по ГОСТ Р 52290-2004	Эскиз	Размер знака по ГОСТ Р 52290-2004, мм	Количество, шт.	Наименование
2.4		A = 900	1	уступите дорогу
3.27		D = 700	11	остановка запрещена
5.7.2		H = 350 B = 1050	1	выезд на дорогу с односторонним движением
6.4		B = 700	11	парковка (парковочное место)
8.17		H = 350 B = 700	6	инвалиды
8.2.4		H = 350 B = 700	2	зона действия
8.2.5		H = 350 B = 700	2	зона действия
8.2.6		H = 350 B = 700	1	зона действия
8.24		H = 350 B = 700	11	работает эвакуатор
8.6.4		H = 350 B = 700	11	способ постановки транспортного средства на стоянку
ИТОГО:			57	

Взам.инв.№

Подпись и дата

Инв.№подл.

ЭКС-2409/224-ПОДД-Т1.ВЗ

Изм.	Кол.уч.	Лист	И док.	Подп.	Дата
Разраб.		Яйцев			09.24
Пров.		Яйцев			09.24

Ведомость знаков

Стадия	Лист	Листов
П	1	1



Ведомость объемов строительно-монтажных работ

№ п/п	Наименование работ	Ед. изм.	Кол.	Примечание
----------	--------------------	----------	------	------------

Монтаж дорожных знаков на стойку

1	Монтаж дорожных знаков на стойку	шт.	57	
2	Стойки d=76 мм, L=5 м	шт.	22	
3	Хомуты для крепления дорожных знаков d=76 мм	шт.	114	

Согласовано

Взам. инв. №

Подп. и дата

Инв. № подл.

Изм.	Кол. уч.	Лист	№ док.	Подп.	Дата
Разраб.		Яйцев			09.24
Пров.		Яйцев			09.24
Н. контр.					

ЭКС-2409/224-ПОДД-Т1.СМР

Ведомость строительно-монтажных работ

Стадия	Лист	Листов
П	1	1



Ведомость дорожной разметки

Ведомость нанесения дорожной разметки

Номер линии по ГОСТ Р 51256-2018	Характеристика линии	Ед. изм.	Количество единиц измерения	Площадь линий (элементов), м ²
1	2	3	4	5
1.1	Сплошная линия шириной 10 см (обозначение парковок)	п.м	620,2	62,016
1.24.3	Дублирование дорожного знака 8.17 ("Инвалиды") площадью 0,833 м ²	шт.	4	3,332

Итого площадь горизонтальной разметки по объекту, м²				65,348
Белая разметка:				65,348
- сплошная линия				0,000
- сплошные линии (обозначение парковок)				62,016
- прерывистая линия				0,000
- поперечная разметка				0,000
- элементы сложной конфигурации				3,332
Желтая разметка:				0,000
- сплошные линии				0,000
- прерывистые линии				0,000
- поперечная разметка				0,000
- сплошные линии				0,000
ООТ				0,000
Общий объем линий регулирования, приведенный к линии 1,1 шириной 10 см, п.м				653,480

Примечание: для прерывистых линий регулирования общий объем определяется с учетом промежутков между элементами (штрихами)

Согласовано

Взам. инв. №

Подп. и дата

Инв. № подл.

Изм.	Кол. уч.	Лист	№ док.	Подп.	Дата
Разраб.		Яйцев			09.24
Пров.		Яйцев			09.24
Н. контр.					

ЭКС-2409/224-ПОДД-Т1.ВР

Ведомость дорожной разметки

Стадия	Лист	Листов
П	1	1

