


Горизонтальная дорожная разметка слева			
Дорожные ограждения и направляющие устройства слева		Эпр., Пластмасса, 20-40	
Дорожные ограждения и направляющие устройства по оси			
Элементы дороги в продольном профиле			
Кривые в плане			
Тротуары слева	н/д: ширина 1,2м, а/б, 0 - 340		

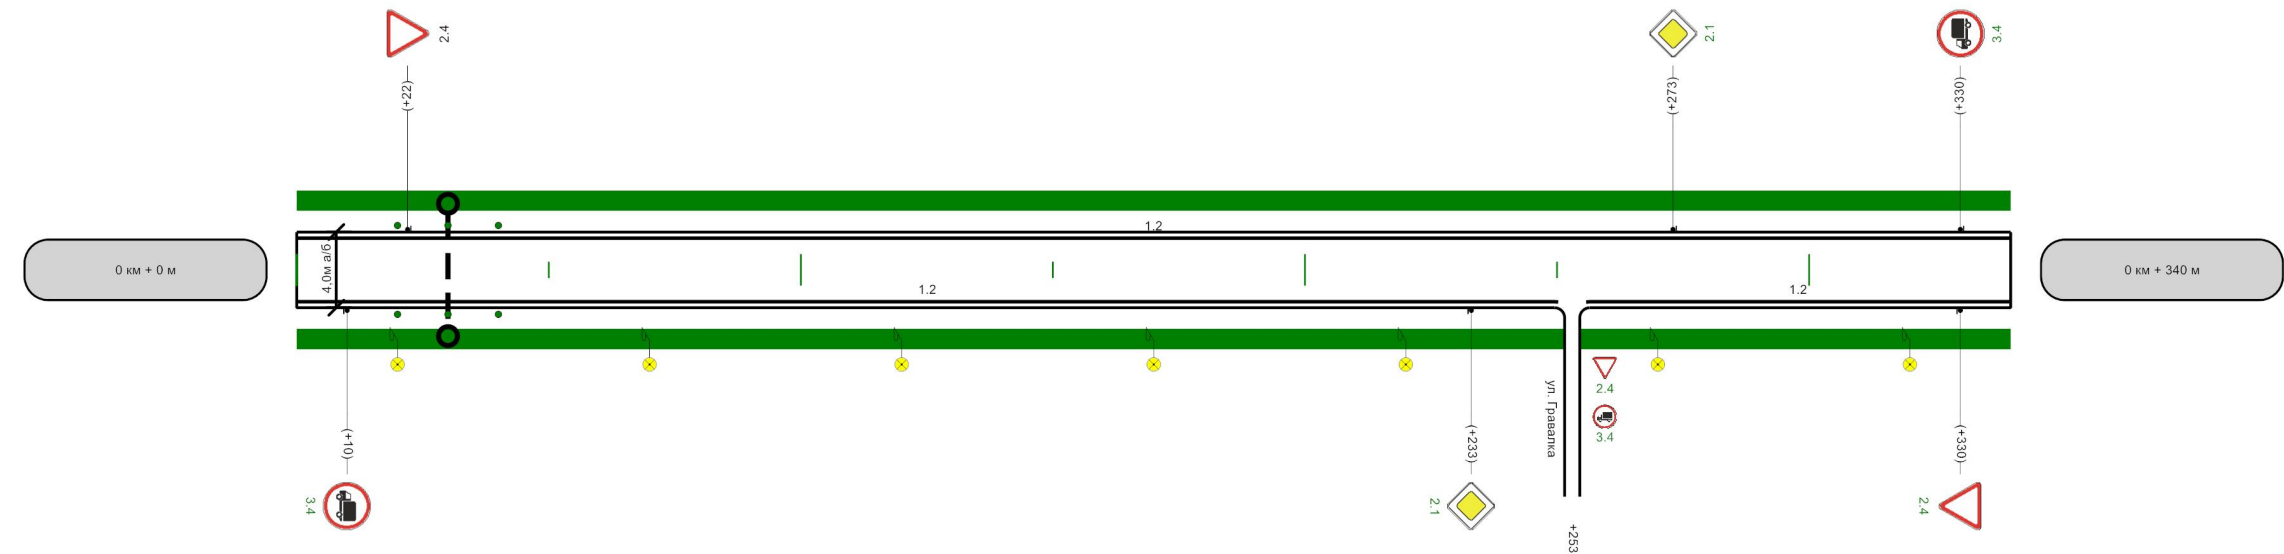

1-ая от осевой			
Дорожные ограждения и направляющие устройства справа		Эпр., Пластмасса, 20-40	
Тротуары справа	н/д: ширина 1,2м, а/б, 0 - 340		