


	1-ая от осевой	1,2 106 114	1,2 106 252	
Дорожные ограждения и направляющие устройства слева				
Дорожные ограждения и направляющие устройства по оси				
Элементы дороги в продольном профиле				
Кривые в плане		301 R=300м 321		
Тротуары слева		н/д: ширина 1,2м, а/б, 0 - 500		

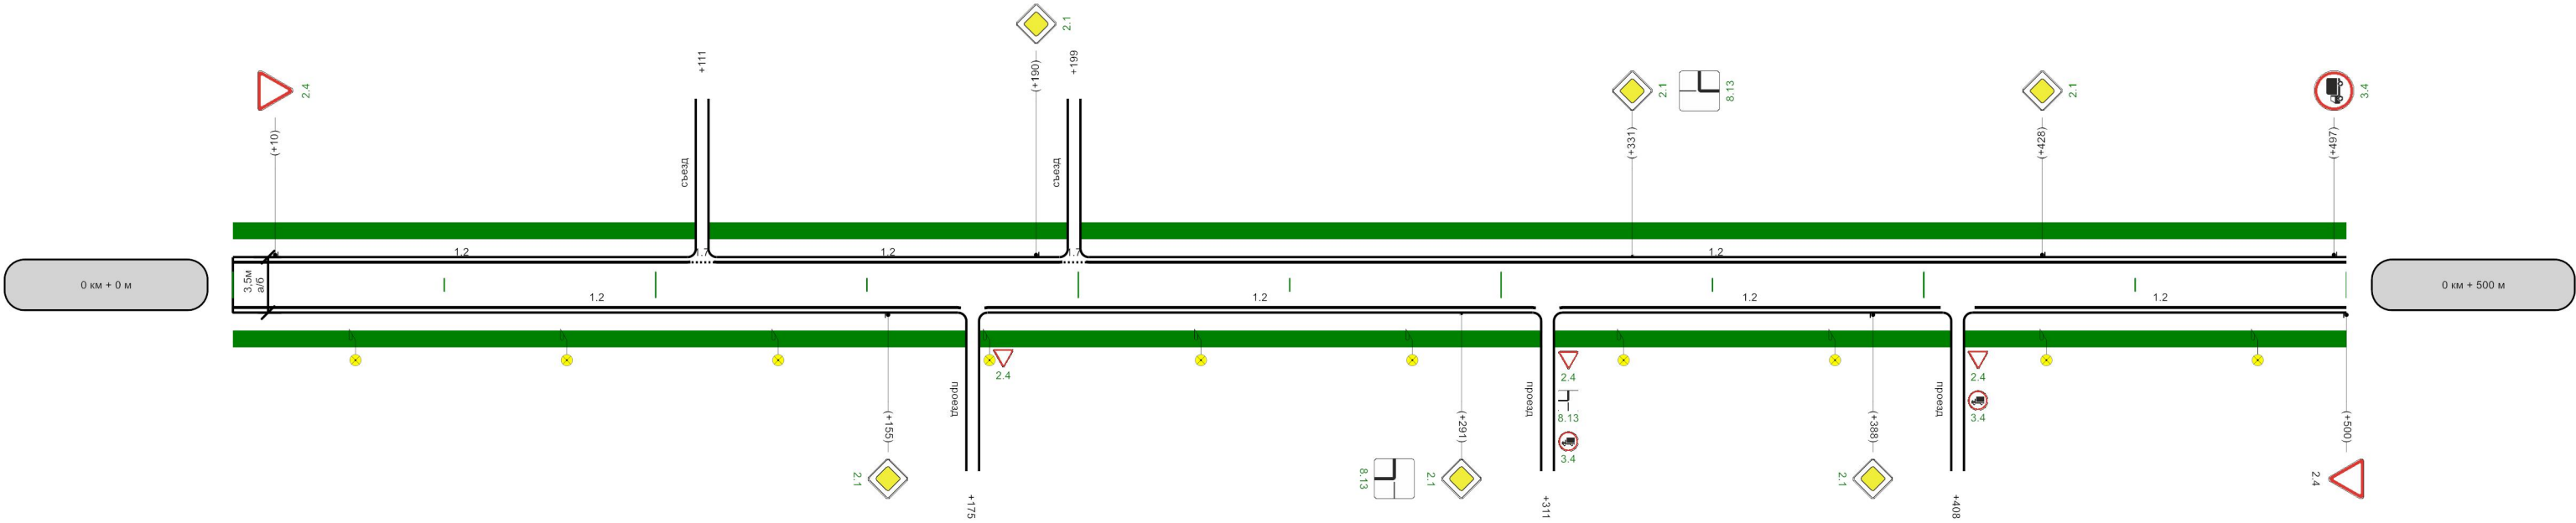

	1-ая от осевой	1,2 106 114	1,2 106 252	
Дорожные ограждения и направляющие устройства справа				
Тротуары справа		н/д: ширина 1,2м, а/б, 0 - 500		