


M 1:1500


г.п.Ильинский, ул.Комсомольская

1-ая от осевой	1.2 10 - 175	1.2 185 - 360	1.2 370 - 500
Дорожные ограждения и направляющие устройства слева			
Дорожные ограждения и направляющие устройства по оси			
Элементы дороги в продольном профиле			
Кривые в плане			
Тротуары слева			

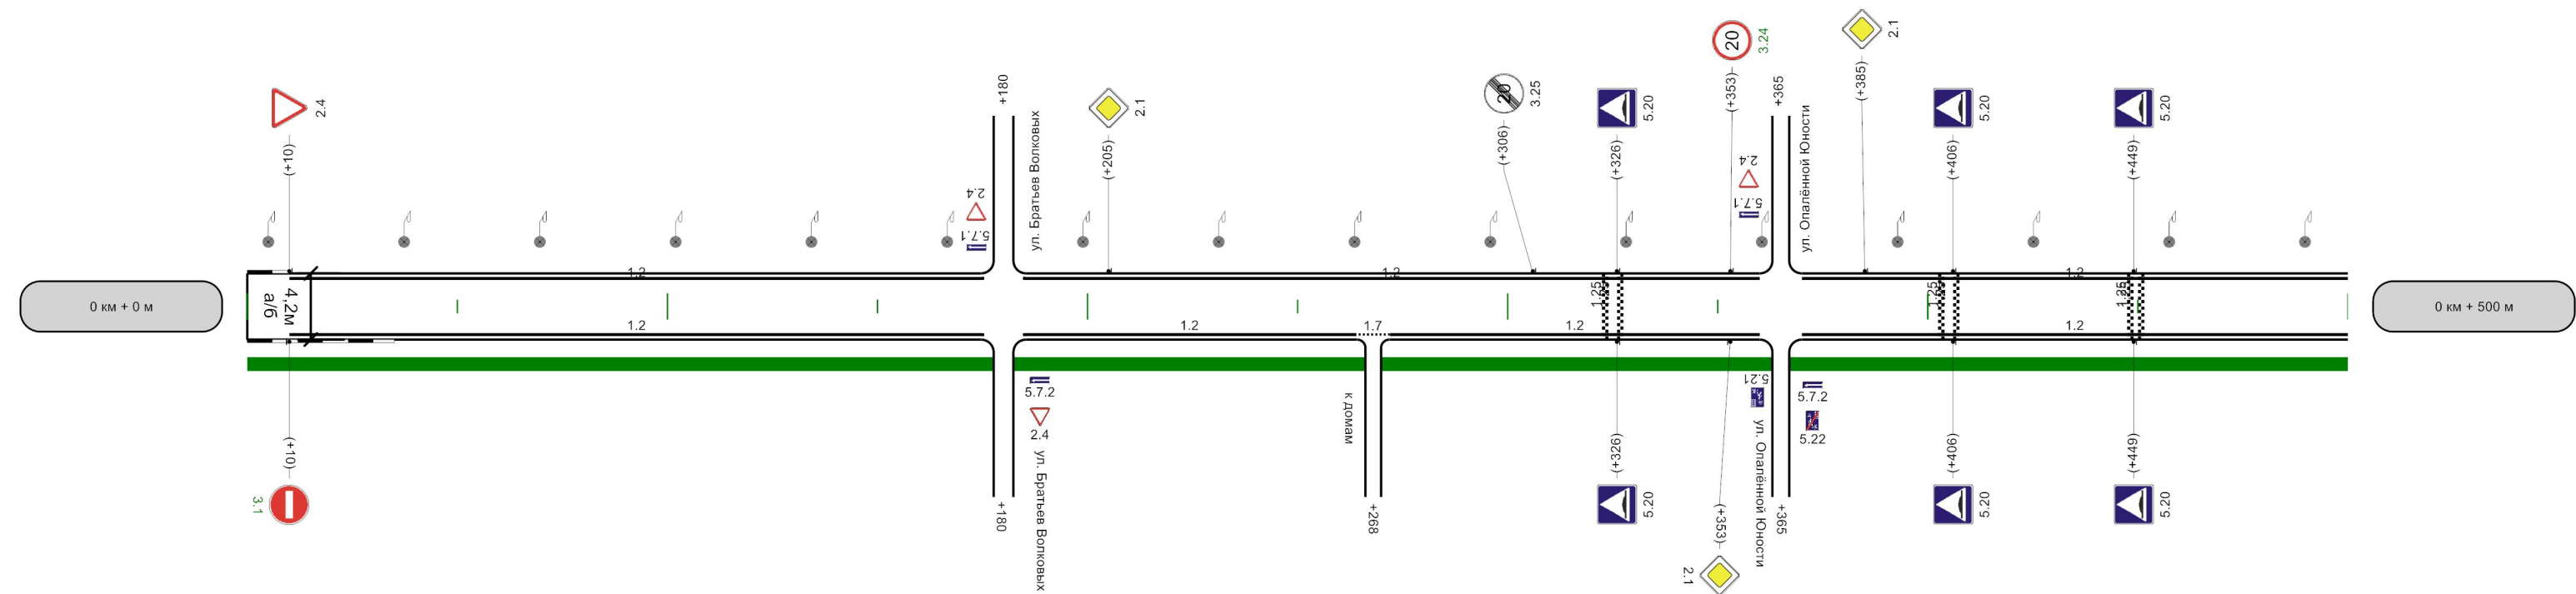

1-ая от осевой	1,2 10 - 175	1,2 185 - 264	1,3 264 - 272	1,2 272 - 360	1,2 370 - 500
Дорожные ограждения и направляющие устройства справа					
Тротуары справа	н/д: ширина 1м, 0 - 500				

	1-ая от осевой	1.2 500 - 544		1.2 554 - 725
Дорожные ограждения и направляющие устройства слева				
Дорожные ограждения и направляющие устройства по оси				
Элементы дороги в продольном профиле				
Кривые в плане				
Тротуары слева				

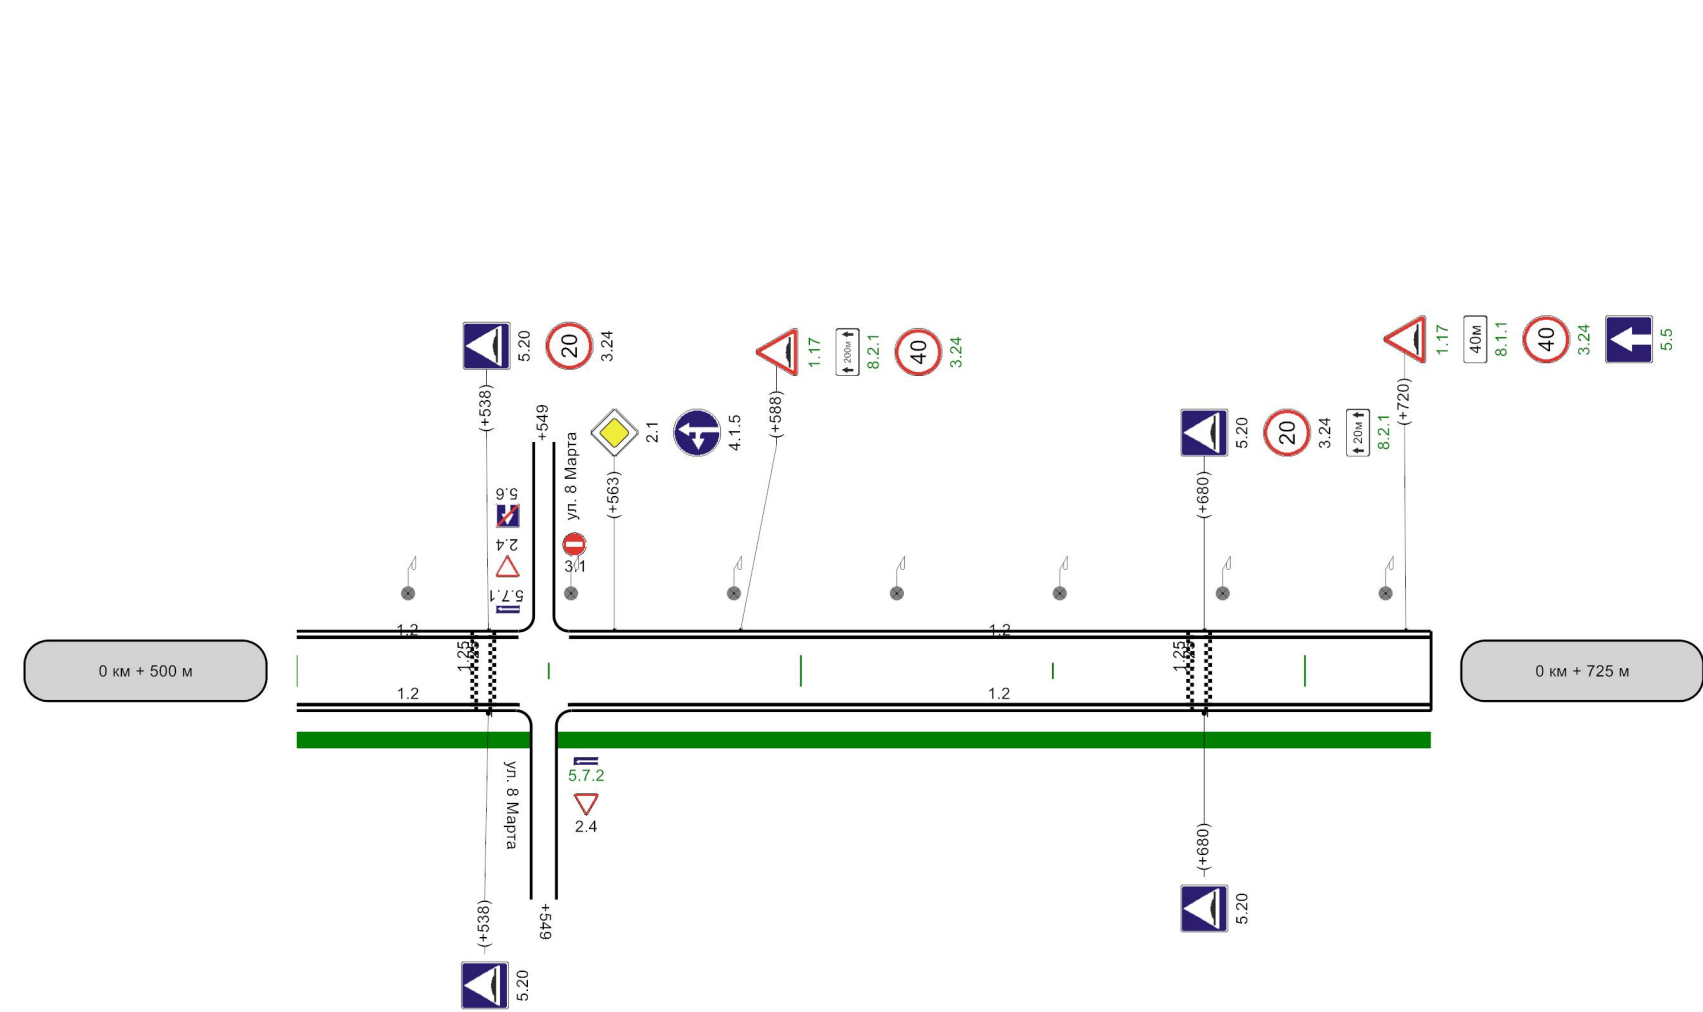

	1-ая от осевой	1.2 500 - 544		1.2 554 - 725
Дорожные ограждения и направляющие устройства справа				
Тротуары справа		н/д: ширина 1м, 500 - 725		