


1:1500 1:500	1-ая от осевой	1.7 108 - 116	
Дорожные ограждения и направляющие устройства слева			
Дорожные ограждения и направляющие устройства по оси			
Элементы дороги в продольном профиле			
Кривые в плане			
Тротуары слева		н/д: ширина 1,2м, а/б, 0 - 500	

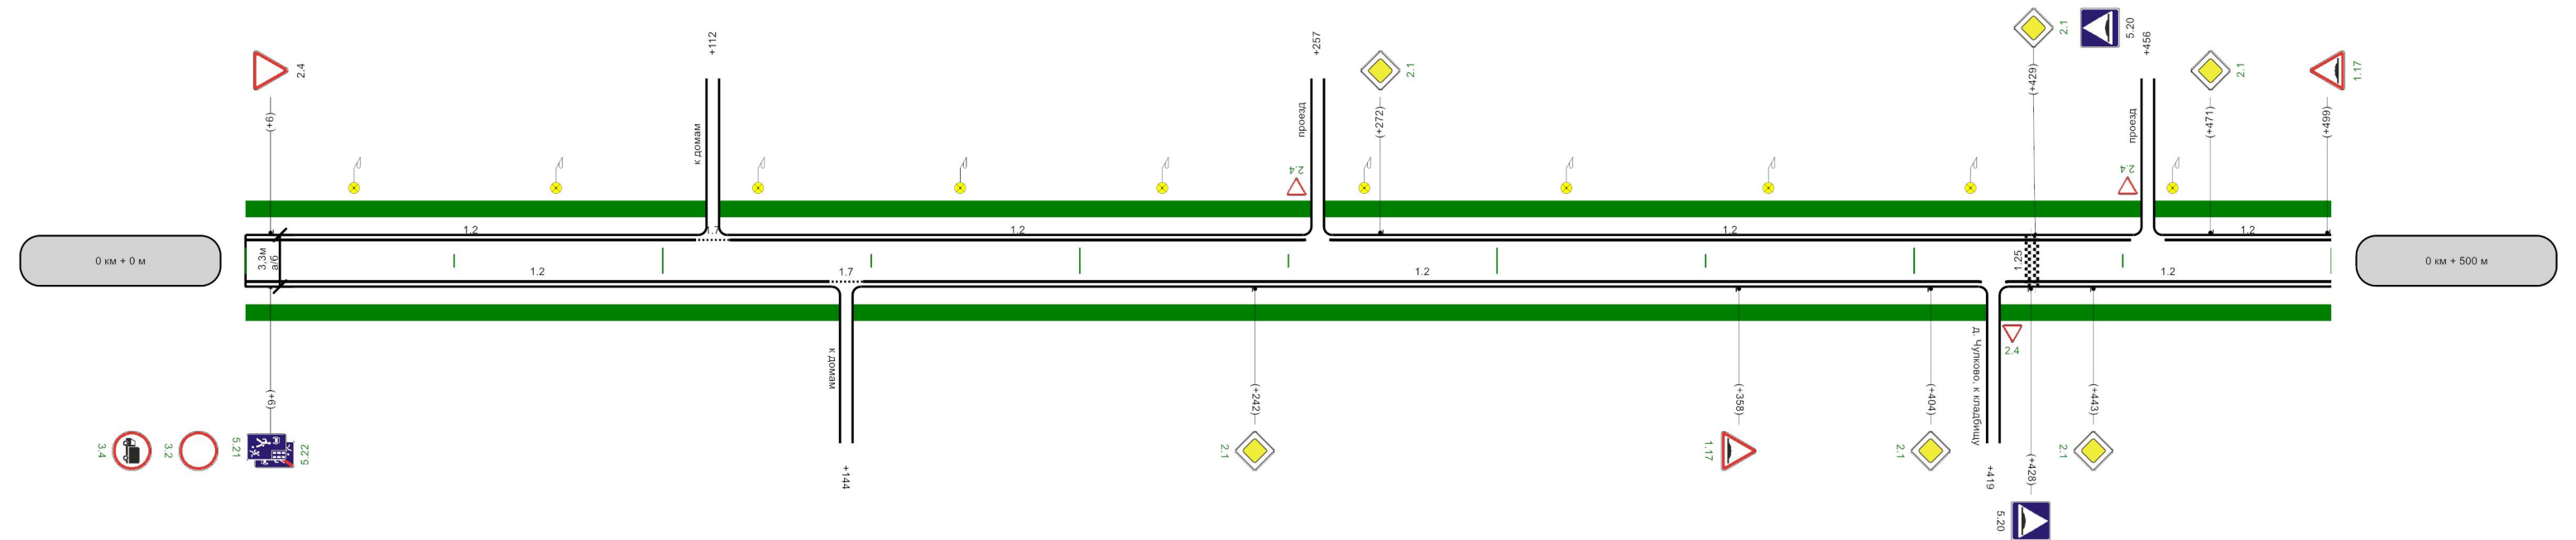


1:1500 1:500	1-ая от осевой	1.2 108 - 116	1.2 116 - 204	1.2 204 - 400	1.2 400 - 500
Дорожные ограждения и направляющие устройства справа					
Тротуары справа		н/д: ширина 1,2м, а/б, 0 - 500			

М 1:1500

Горизонтальная дорожная разметка слева	
Дорожные ограждения и направляющие устройства слева	
Дорожные ограждения и направляющие устройства по оси	
Элементы дороги в продольном профиле	
Кривые в плане	
Тротуары слева	н/д: ширина 1,2м, а/б, 500 - 602

д. Чупково, ул. Школьная

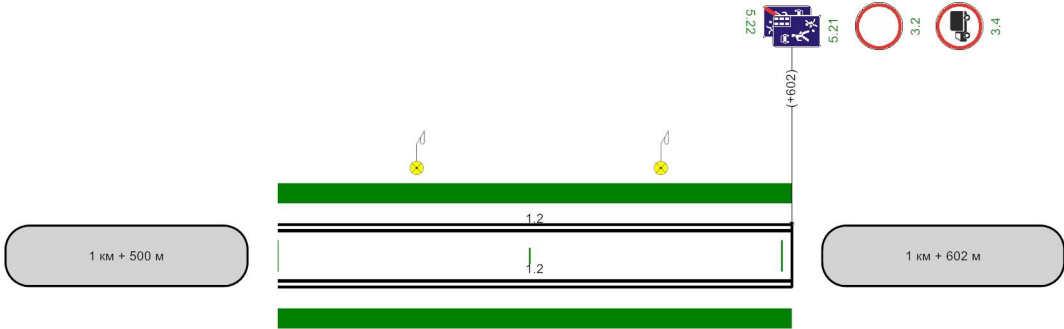

1:1500	1-ая от осевой	1,2
		500 - 602
	Дорожные ограждения и направляющие устройства справа	1,2
		500 - 602
Тротуары справа	н/д: ширина 1,2м, а/б, 500 - 602	