


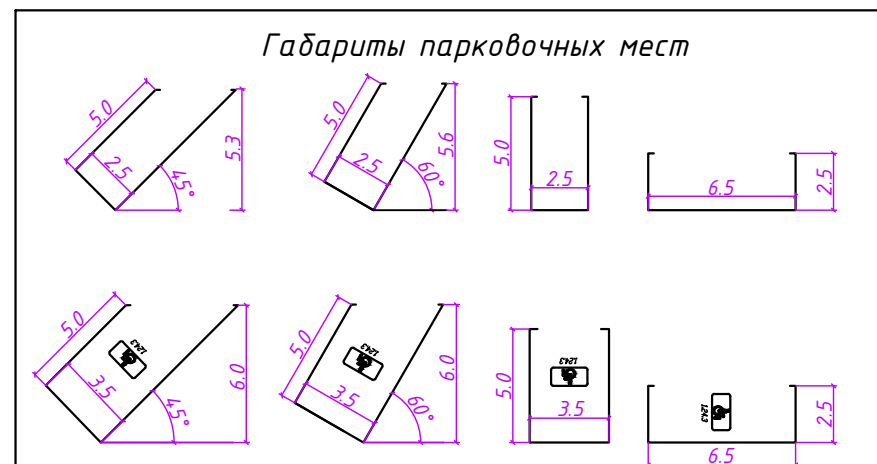

-  3.1 (сущ.) – существующие дорожные знаки
-  3.1 – проектируемые дорожные знаки
-  3.1 (сущ.) – демонтируемые дорожные знаки
-  – существующая дорожная разметка
-  – проектируемая дорожная разметка
-  – демаркируемая дорожная разметка
-  – существующий пониженный борт

						0711/18.2-ПОДД-СОД2			
						Разработка проекта организации дорожного движения по адресу: Московская область, Раменский район, г.п. Раменское, Камсомальская площадь, ул. Ногина, ул. Вокзальная, ул. Советская участок от ул. Михалеви́ча до Железнодорожного пр-да			
Изм.	Кол.уч.	Лист	N док.	Подп.	Дата	Проект организации дорожного движения		Стадия	Лист
Разраб.	Балашова				11.18	по адресу: Московская область, Раменский район, г.п. Раменское, Камсомальская площадь, ул. Ногина, ул. Вокзальная, ул. Советская участок от ул. Михалеви́ча до Железнодорожного пр-да		П	1
Пров.	Железняк				11.18				
						Схема организации дорожного движения по адресу: Московская область, Раменский район, г.п. Раменское, ул. Ногина		Общество с ограниченной ответственностью «ИнвестПроект»	