



**Общество с ограниченной ответственностью
«Инвест Проект»**

107497, г. Москва, ул. Монтажная, д. 9, строен. 1, этаж 3,
помещение IV, комната 16, офис 78
тел. 8 (495) 142-70-32; E-mail: info@investproekt.pro
ОКПО 28684520; ОГРН 1187746515549;
ИНН 9718103425; КПП 771801001

Генеральный подрядчик
ООО «Инвест Проект»

**ПРОЕКТ ОРГАНИЗАЦИИ ДОРОЖНОГО ДВИЖЕНИЯ НА
ДВОРОВОЙ ТЕРРИТОРИИ С ВНУТРИКВАРТАЛЬНЫМИ
ПРОЕЗДАМИ ПО АДРЕСУ: МОСКОВСКАЯ ОБЛАСТЬ,
РАМЕНСКИЙ ГОРОДСКОЙ ОКРУГ, Г. РАМЕНСКОЕ, УЛ.
МОЛОДЕЖНАЯ, Д. 8, 18, 26А, 26Б, 26В, 27, 28, 28А, 29, 30**

ПРОЕКТНАЯ ДОКУМЕНТАЦИЯ

ПРОЕКТ ОРГАНИЗАЦИИ ДОРОЖНОГО ДВИЖЕНИЯ

ИП-0412/223-ПОДД-Т2

Экз. № _____

Тех. архив № _____

Москва 2023 г.



Общество с ограниченной ответственностью
«Инвест Проект»

107497, г. Москва, ул. Монтажная, д. 9, строен. 1, этаж 3,
помещение IV, комната 16, офис 78
тел. 8 (495) 142-70-32; E-mail: info@investproekt.pro
ОКПО 28684520; ОГРН 1187746515549;
ИНН 9718103425; КПП 771801001

Утверждаю

Генеральный подрядчик
ООО «Инвест Проект»

«__» _____ 2023г.

**ПРОЕКТ ОРГАНИЗАЦИИ ДОРОЖНОГО ДВИЖЕНИЯ НА
ДВОРОВОЙ ТЕРРИТОРИИ С ВНУТРИКВАРТАЛЬНЫМИ
ПРОЕЗДАМИ ПО АДРЕСУ: МОСКОВСКАЯ ОБЛАСТЬ,
РАМЕНСКИЙ ГОРОДСКОЙ ОКРУГ, Г. РАМЕНСКОЕ, УЛ.
МОЛОДЕЖНАЯ, Д. 8, 18, 26А, 26Б, 26В, 27, 28, 28А, 29, 30**

ПРОЕКТНАЯ ДОКУМЕНТАЦИЯ

ПРОЕКТ ОРГАНИЗАЦИИ ДОРОЖНОГО ДВИЖЕНИЯ

ИП-0412/223-ПОДД-Т2

Генеральный директор



А. В. Железняк

Москва 2023 г.

		2
Обозначение	Наименование	Примечание
ИП-04 12/223-ПОДД-Т2-С	Содержание тома	2
ИП-04 12/223-ПОДД-Т2-ПЗ	Пояснительная записка	3
ИП-04 12/223-ПОДД-Т2-ЛС	Лист согласований	10
ИП-04 12/223-ПОДД-Т2-СП	Ситуационный план размещения объекта	11
ИП-04 12/223-ПОДД-Т2-ПОД	Проектируемая схема организации дорожного движения	12
ИП-04 12/223-ПОДД-Т2-СОД	Схема организации дорожного движения на период эксплуатации	13
ИП-04 12/223-ПОДД-Т2.ВЗ	Ведомость дорожных знаков	14
ИП-04 12/223-ПОДД-Т2.СМР	Ведомость объемов строительно-монтажных работ	15
ИП-04 12/223-ПОДД-Т2.ВР	Ведомость объемов разметки	16

Согласовано

Взам. инв. №

Подп. и дата

Инв. № подл.

ИП-04 12/223-ПОДД-Т2-С

Изм.

Кол. уч.

Лист

№ док.

Подп.

Дата

Разраб.

Ликсутин

11.23

Пров.

Михайлина

11.23

Содержание тома

Стадия

Лист

Листов

П

1

1

ИНВЕСТИПРОЕКТ

1 ВВЕДЕНИЕ

1.1 Основание для разработки: договор

1.2 Полное наименование объекта проектирования: Проект организации дорожного движения на дворовой территории с внутриквартальными проездами по адресу: Московская область, Раменский городской округ, г. Раменское, ул. Молодежная, д. 8, 18, 26А, 26Б, 26В, 27, 28, 28А, 29, 30

Адрес объекта: Московская область, Раменский городской округ, г. Раменское, ул. Молодежная, д. 8, 18, 26А, 26Б, 26В, 27, 28, 28А, 29, 30

1.3 Разработчик проекта: ООО «Инвест Проект»

Согласовано

Взам. инв. №

Подп. и дата

Инв. № подл.

Проектная документация соответствует заданию на проектирование, выданным техническим условиям, требованиям действующих технических регламентов, стандартов, сводов правил, других документов, содержащих установленные требования.

ИП-0412/223-ПОДД-Т2-ПЗ

						ИП-0412/223-ПОДД-Т2-ПЗ		
Изм.	Колуч	Лист	№ док.	Подп.	Дата			
Разраб.	Ликсутин				11.23	Пояснительная записка		
Пров.	Михайлина				11.23			
						Стадия	Лист	Листов
						П	1	7
						ИНВЕСТ ПРОЕКТ		

2 ПЕРЕЧЕНЬ НОРМАТИВНЫХ ДОКУМЕНТОВ

Постановление Правительства Российской Федерации «О составе разделов проектной документации и требованиях к их содержанию» № 87 от 16.02.2008г.;

- ГОСТ Р 21.1101-2020 «Система проектной документации для строительства. Основные требования к проектной и рабочей документации»;

- ГОСТ Р 51256-2018 «Технические средства организации дорожного движения. Разметка дорожная. Типы, основные параметры. Общие технические требования»;

- ГОСТ Р 52289-2019 «Технические средства организации дорожного движения. Правила применения дорожных знаков, разметки, светофоров, дорожных ограждений и направляющих устройств»;

- ГОСТ Р 52290-2004 «Технические средства организации дорожного движения. Знаки дорожные. Общие технические требования»;

- ГОСТ Р 52766-2007 «Дороги автомобильные общего пользования. Элементы обустройства. Общие требования»;

- ГОСТ 32945-2014 «Дороги автомобильные общего пользования. Знаки дорожные. Технические требования»;

- СП 42.13330.2016 «Градостроительство. Планировка и застройка городских и сельских поселений»;

- СП 42.13330.2016. «Свод правил. Градостроительство. Планировка и застройка городских и сельских поселений». Актуализированная редакция СНиП 2.07.01-89* (утв. Приказом Минстроя России от 30.12.2016 N 1034/пр);

- СП 396.1325800.2018 «Улицы и дороги населенных пунктов. Правила градостроительного проектирования»;

- ГОСТ 32945-2014 «Дороги автомобильные общего пользования. Знаки дорожные. Технические требования»;

- ТСН 30-304-2000 «Нормы и правила проектирования планировки и застройки г. Москвы» (актуальная редакция);

- ТСН 21-301-2001 (МГСН 5.01-01) «Стоянки легковых автомобилей» (актуальная редакция);

- Федеральный закон от 29 декабря 2017г. №443ФЗ «Об организации дорожного движения в Российской Федерации и о внесении изменений в отдельные законодательные акты Российской Федерации» (с изменениями и дополнениями);

- Федеральный закон от 10 декабря 1995г. №196-ФЗ «О безопасности дорожного движения» (с изменениями и дополнениями);

- ПДД РФ «Правила дорожного движения Российской Федерации».

Инв. № подл.	Подп. и дата	Взам. инв. №	ТСН 21-301-2001 (МГСН 5.01-01) «Правила дорожного движения в Москве» (актуальная редакция);					
			- ТСН 21-301-2001 (МГСН 5.01-01) «Стоянки легковых автомобилей» (актуальная редакция);					
Инв. № подл.	Подп. и дата	Взам. инв. №	- Федеральный закон от 29 декабря 2017г. №443ФЗ «Об организации дорожного движения в Российской Федерации и о внесении изменений в отдельные законодательные акты Российской Федерации» (с изменениями и дополнениями);					
			- Федеральный закон от 10 декабря 1995г. №196-ФЗ «О безопасности дорожного движения» (с изменениями и дополнениями);					
			- ПДД РФ «Правила дорожного движения Российской Федерации».					
			ИП-0412/223-ПОДД-Т2-ПЗ					
Изм.	Кол.	Лист	№ док.	Подп.	Дат	Лист		
						2		

3 СУЩЕСТВУЮЩЕЕ ПОЛОЖЕНИЕ



Рисунок 1. Спутниковый снимок объекта

Взам. инв. №

Подп. и дата

Инв. № подл.

Изм.	Кол-во	Лист	№ док.	Подп.	Дат

ИП-0412/223-ПОДД-Т2-ПЗ

Лист

3

4 ПРОЕКТНЫЕ РЕШЕНИЯ

Разработка настоящего проекта потребовала детального изучения транспортно-планировочных характеристик объекта проектирования, существующих размеров движения транспорта и пешеходов, особенностей организации движения на прилегающей территории и других факторов, необходимых для обеспечения безопасного движения транспорта и пешеходов при эксплуатации объекта.

Настоящий проект организации дорожного движения выполнен в соответствии с требованиями ГОСТ Р 52289 «Технические средства организации дорожного движения. Правила применения дорожных знаков, разметки, светофоров, дорожных ограждений и направляющих устройств».

Обоснованием разработки проекта является обеспечение беспрепятственного доступа специализированной техники, предназначенной для погрузки и транспортировки твердых бытовых отходов, к местам их складирования на территории жилого комплекса.

Предусмотрена установка дорожных знаков 3.27 «Остановка запрещена», 8.24 «Работает эвакуатор», нанесение дорожной разметки 1.4, 6.4 «Парковка»

Разметку проезжей части наносить в соответствии с проектом. Нанесение продольной разметки, стрелок, цифр и элементов поперечной разметки производить термопластиком со стеклошариками. При нанесении линий разметки их отклонение от проектного положения не должно превышать 5 см. Отклонение размеров линий разметки от требования ГОСТ Р 51256 не должно превышать: 1 см – по ширине линий; 5 см – по длине штрихов и разрывов. Разметка не должна выступать над проезжей частью более чем на 6 мм. Коэффициент сцепления горизонтальной разметки в любой период эксплуатации не должен отличаться более чем на 25 % от значения коэффициента сцепления покрытия, на котором эта разметка нанесена. Разметка, выполненная термопластиком, должна обладать функциональной долговечностью не менее одного года, а лакокрасочными материалами – не менее 6 месяцев.

Ширину линий разметки принимают в соответствии с таблицей 1.

Инв. № подл.	Взам. инв. №					Подп. и дата	Разметка, выполненная термопластиком, должна обладать функциональной долговечностью не менее одного года, а лакокрасочными материалами – не менее 6 месяцев.
Ширину линий разметки принимают в соответствии с таблицей 1.							
						ИП-04/12/223-ПОДД-Т2-ПЗ	Лист
							4
Изм.	Кол-ч	Лист	№ док.	Подп.	Дат		

Т а б л и ц а 1 Размеры в метрах.

Число полос движения	Наличие разделительной полосы	Разделение потоков противоположных направлений					Обозначение полос движения			Обозначение края проезжей части	Запрещение остановки и стоянки
		1.1	1.3	1.5; 1.6	1.9	1.11	1.1; 1.5; 1.6; 1.7	1.9	1.11	1.2	1.4
2	Нет	0,10	-	0,10	-	0,10	0,10	-	0,10	0,10	0,10
3	Нет	0,15	-	0,15	-	0,10	0,10	0,10	0,10	0,10	0,10
4 или 5	Нет	-	0,15	-	0,15	0,15	0,15	0,15	0,15	0,15	0,15

Расстановка технических средств организации дорожного движения на период проведения работ представлена на соответствующей схеме в составе настоящей документации.

Схемой организации движения предусматривается установка дорожных знаков II типоразмера со светоотражающей пленкой типа «Б» в соответствии с ГОСТ Р 52289 и ГОСТ Р 52290. Элементы изображения черного и серого цветов знаков не должны обладать световозвращающим эффектом.

Знаки устанавливаются на оцинкованных стойках диаметром 76 мм. Расстояние от нижнего края знака до поверхности дорожного покрытия (высота установки), кроме случаев, специально оговоренных ГОСТ Р 52289, должно быть в соответствии с рисунком 1:

- от 2 до 4 м – при установке сбоку от проезжей части;
- от 3 до 4 м – на конструктивно выделенной разделительной полосе шириной менее 3 м;
- от 0,6 до 1,5 м – при установке на конструктивно выделенных направляющих островках или островках безопасности, а также на проезжей части или обочине на переносных опорах по ГОСТ Р 58350 или на переносных передвижных комплексах по ГОСТ 32758;

- от 5 до 6 м – при размещении над проезжей частью.

Высота установки знаков, расположенных сбоку от дороги, определяется от поверхности дорожного покрытия на краю проезжей части. При расположении знаков друг над другом высота установки определяется по нижнему знаку. Расстояние между ближайшими краями соседних знаков, размещенных на одной опоре и распространяющих свое действие на одну и ту же проезжую часть, должно быть от 50 до 200 мм. Расстояние от края проезжей части (при наличии обочины – от бровки земляного полотна) до ближайшего к ней края знака, установленного сбоку от проезжей части, должно быть от 0,5 до 2,5 м.

ИП-0412/223-ПОДД-Т2-ПЗ

Лист

5

Взам. инв. №

Подп. и дата

Инв. № подл.

Изм.	Колуч.	Лист	№ док.	Подп.	Дат
------	--------	------	--------	-------	-----

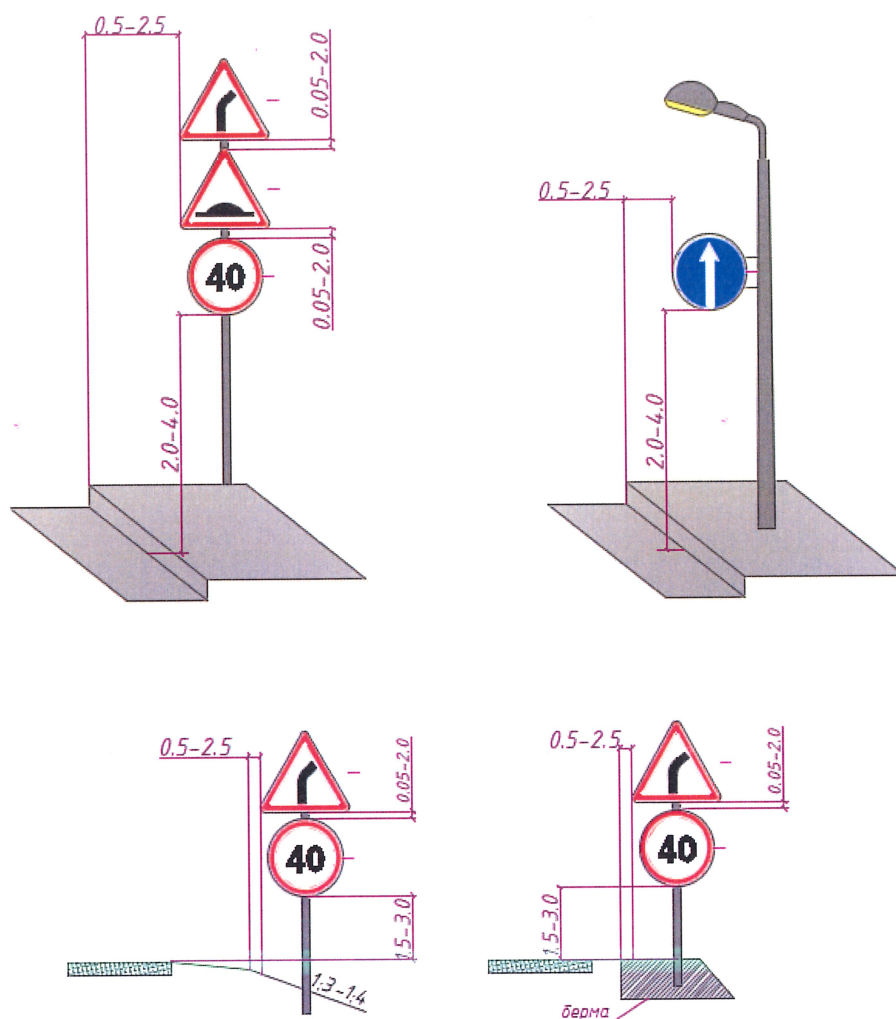


Рисунок 1 – Способы установки дорожных знаков

При размещении стоек дорожных знаков используются два способа:

- размещение стойки в грунт;
- размещение стойки в асфальтовом покрытии.

Для установки стоек производится бурение на глубину 700мм диаметром не менее 300мм, после чего осуществляется бетонирование основания.

Стойка, помещенная в углубление, фиксируется в вертикальном положении с помощью подставок, а пространство между опорами и стенками котлована или скважины постепенно заполняется насыпным грунтом слоями толщиной не менее 300мм, которые последовательно уплотняются методом трамбования.

В верхней части пробуренной скважины на уплотненный грунт укладывается слой бетонной смеси класса В15 толщиной 150мм. По истечении 48 часов после укладки бетонной смеси на поверхность бетона укладывается растительный грунт, если стойка дорожного

Взам. инв. №

Подп. и дата

Инв. № подл.

Изм.	Колуч	Лист	№ док.	Подп.	Дат

ИП-0412/223-ПОДД-Т2-ПЗ

Лист

6

знака размещается на присыпной берме, неукрепленной части разделительной полосы или обочины, а также на откосе насыпи или выемки.

При установке дорожного знака на тротуаре вместо грунта в верхней части скважины или котлована у стойки дорожного знака должен быть уложен слой песчано-битумной смеси толщиной не менее 50мм.

Там, где бурение и бетонирование невозможны либо нецелесообразны, например, внутри помещений, знаки устанавливаются на существующие конструкции, такие как колонны здания и пр.

Дорожные знаки рекомендуется изготавливать на алюминиевой основе с применением алмазной пленки, сроком службы не менее 10 лет, обеспечивающей значения коэффициентов световозвращения не менее значений, указанных в таблице №2.

Т а б л и ц а 2

Цвет материала	Угол наблюдения – 20'				
	Угол освещения				
	5	10	20	30	40
Белый	300	210	150	110	70
Желтый	180	110	90	70	50
Оранжевый	160	95	80	64	30
Красный	60	35	30	24	15
Зеленый	30	24	20	15	8
Синий	15	11	9	7	4

Применение современных высокоэффективных материалов создаст условия для надежной работы элементов «системы» при любых дорожно-транспортных и погодных условиях.

Конструкции и детали крепления (хомуты, бандаж, болты, гайки и т.п.) для установки знаков должны отвечать ветровым нагрузкам в соответствии с требованиями СНиП 2.01.07-85 «Нагрузки и воздействия».

Инв. № подл.	Подп. и дата	Взам. инв. №							Лист	
Изм.	Колуч.	Лист	№ док.	Подп.	Дат	ИП-0412/223-ПОДД-Т2-ПЗ				7

Наименование организации	Согласование		Вид документа, его местоположение в проекте
	Дата	Номер	
МБУ "Содержание и благоустройство"		1	Лист согласования, стр. 10
МКУ "Ремавтотдор"		2	Лист согласования, стр. 10

Заместитель директора
МБУ "Содержание и благоустройство"

Директор МКУ "Ремавтотдор"



С. А. Машков

А. С. Соколов

Согласовано

Взам. инв. №

Подп. и дата

Инв. № подл.


ИП-0412/223-ПОДД-Т2-ЛС

Изм.	Кол. уч.	Лист	№ док.	Подп.	Дата
Разраб.		Ликсутин			11.23
Пров.		Михайлина			11.23

Лист согласования

Стадия	Лист	Листов
П	1	1

**ИНВЕСТ
ПРОЕКТ**

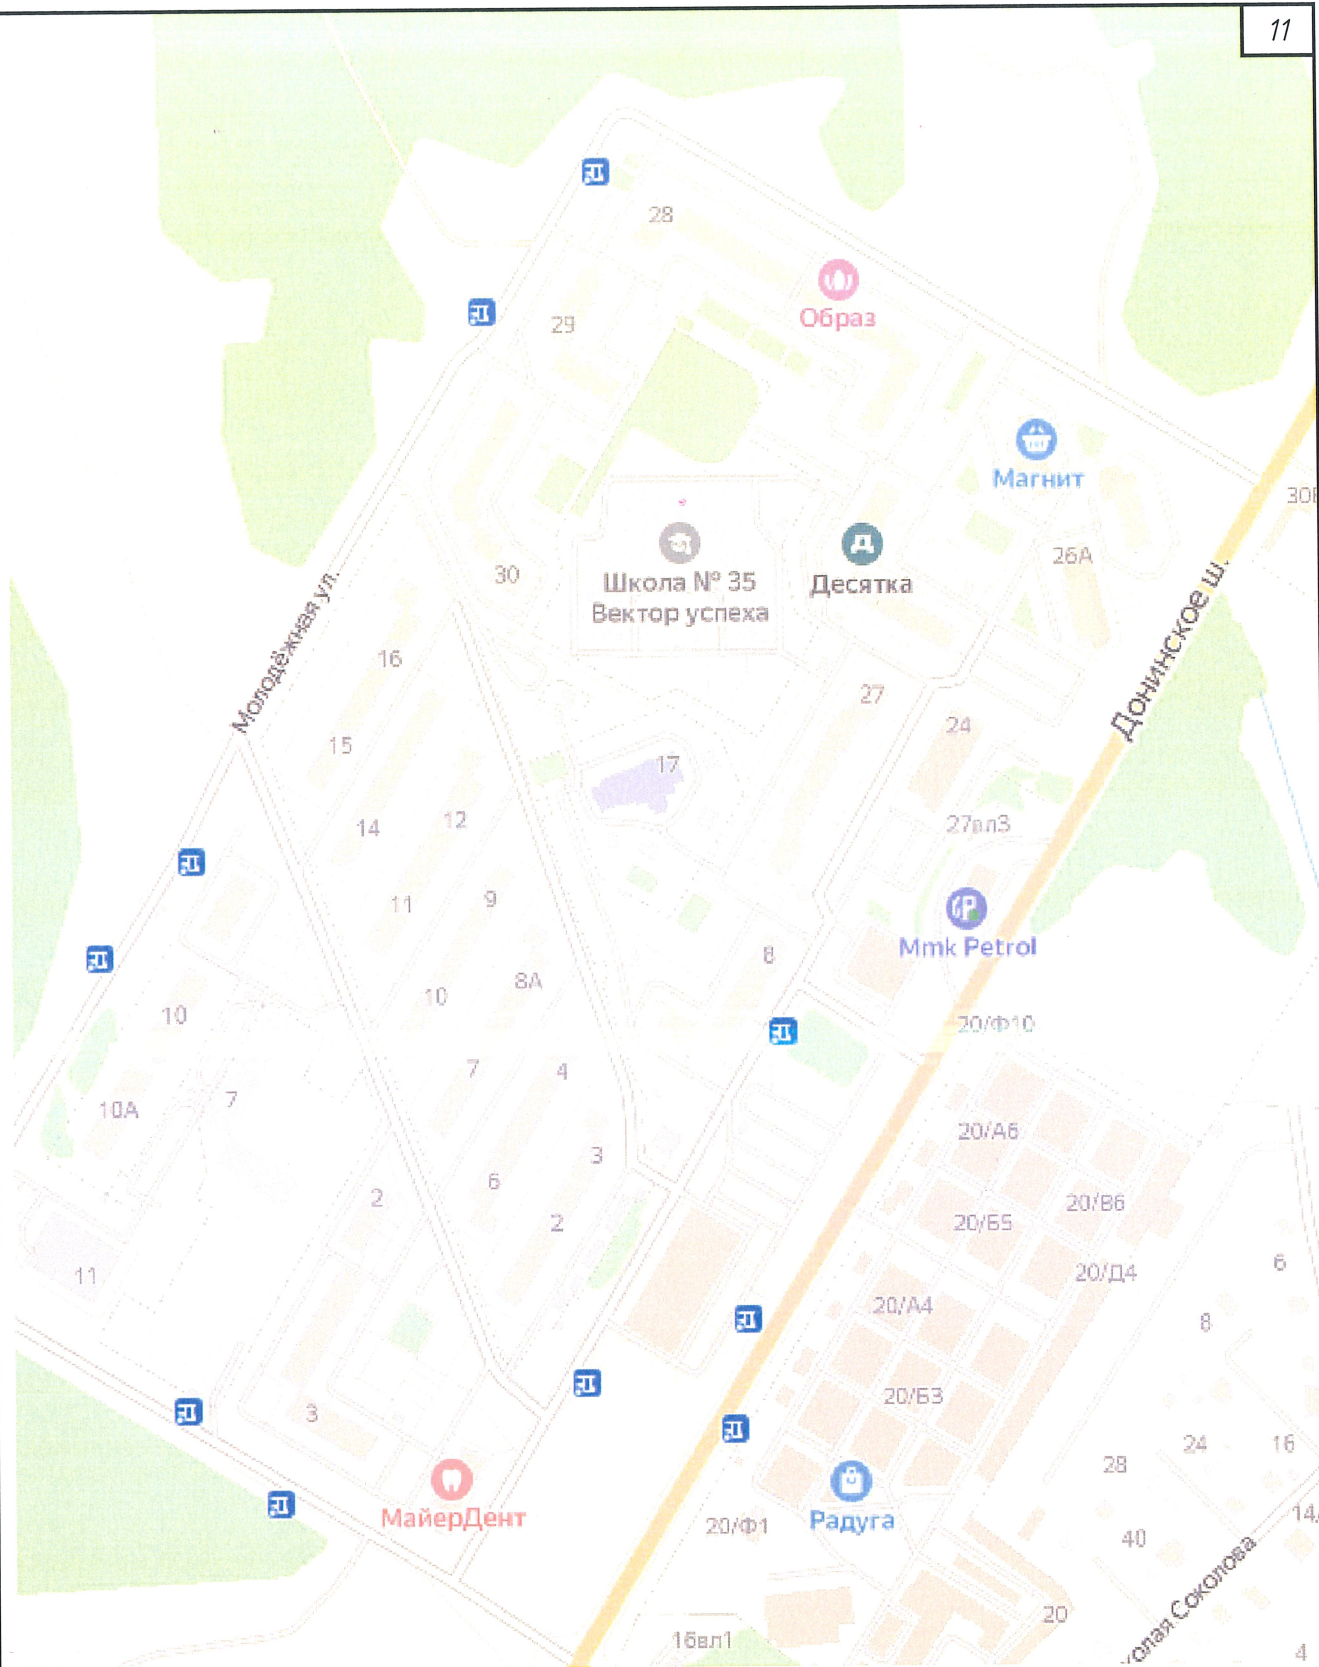

Согласовано:

Взам.инв.Н

Подпись и дата

Инв.Н.подл.

Изм.	Кол.уч	Лист	№ док.	Подп.	Дата
Разраб.		Ликсутин		<i>Ликсутин</i>	11.23
Пров.		Михайлина		<i>Михайлина</i>	11.23

ИП-04/12/223-ПОДД-Т2-СП

Проект организации дорожного движения на дворовой территории с
внутриквартальными проездами по адресу: Московская область, Раменский городской
округ, г. Раменское, ул. Молодежная, д. 8, 18, 26А, 26Б, 26В, 27, 28, 28А, 29, 30

Проект организации дорожного
движения


Стадия	Лист	Листов
П	1	1

Ситуационный план размещения
объекта

**ИНВЕСТ
ПРОЕКТ**

Согласовано:			

Инв.№.подл.	Подпись и дата	Взам.инв.№

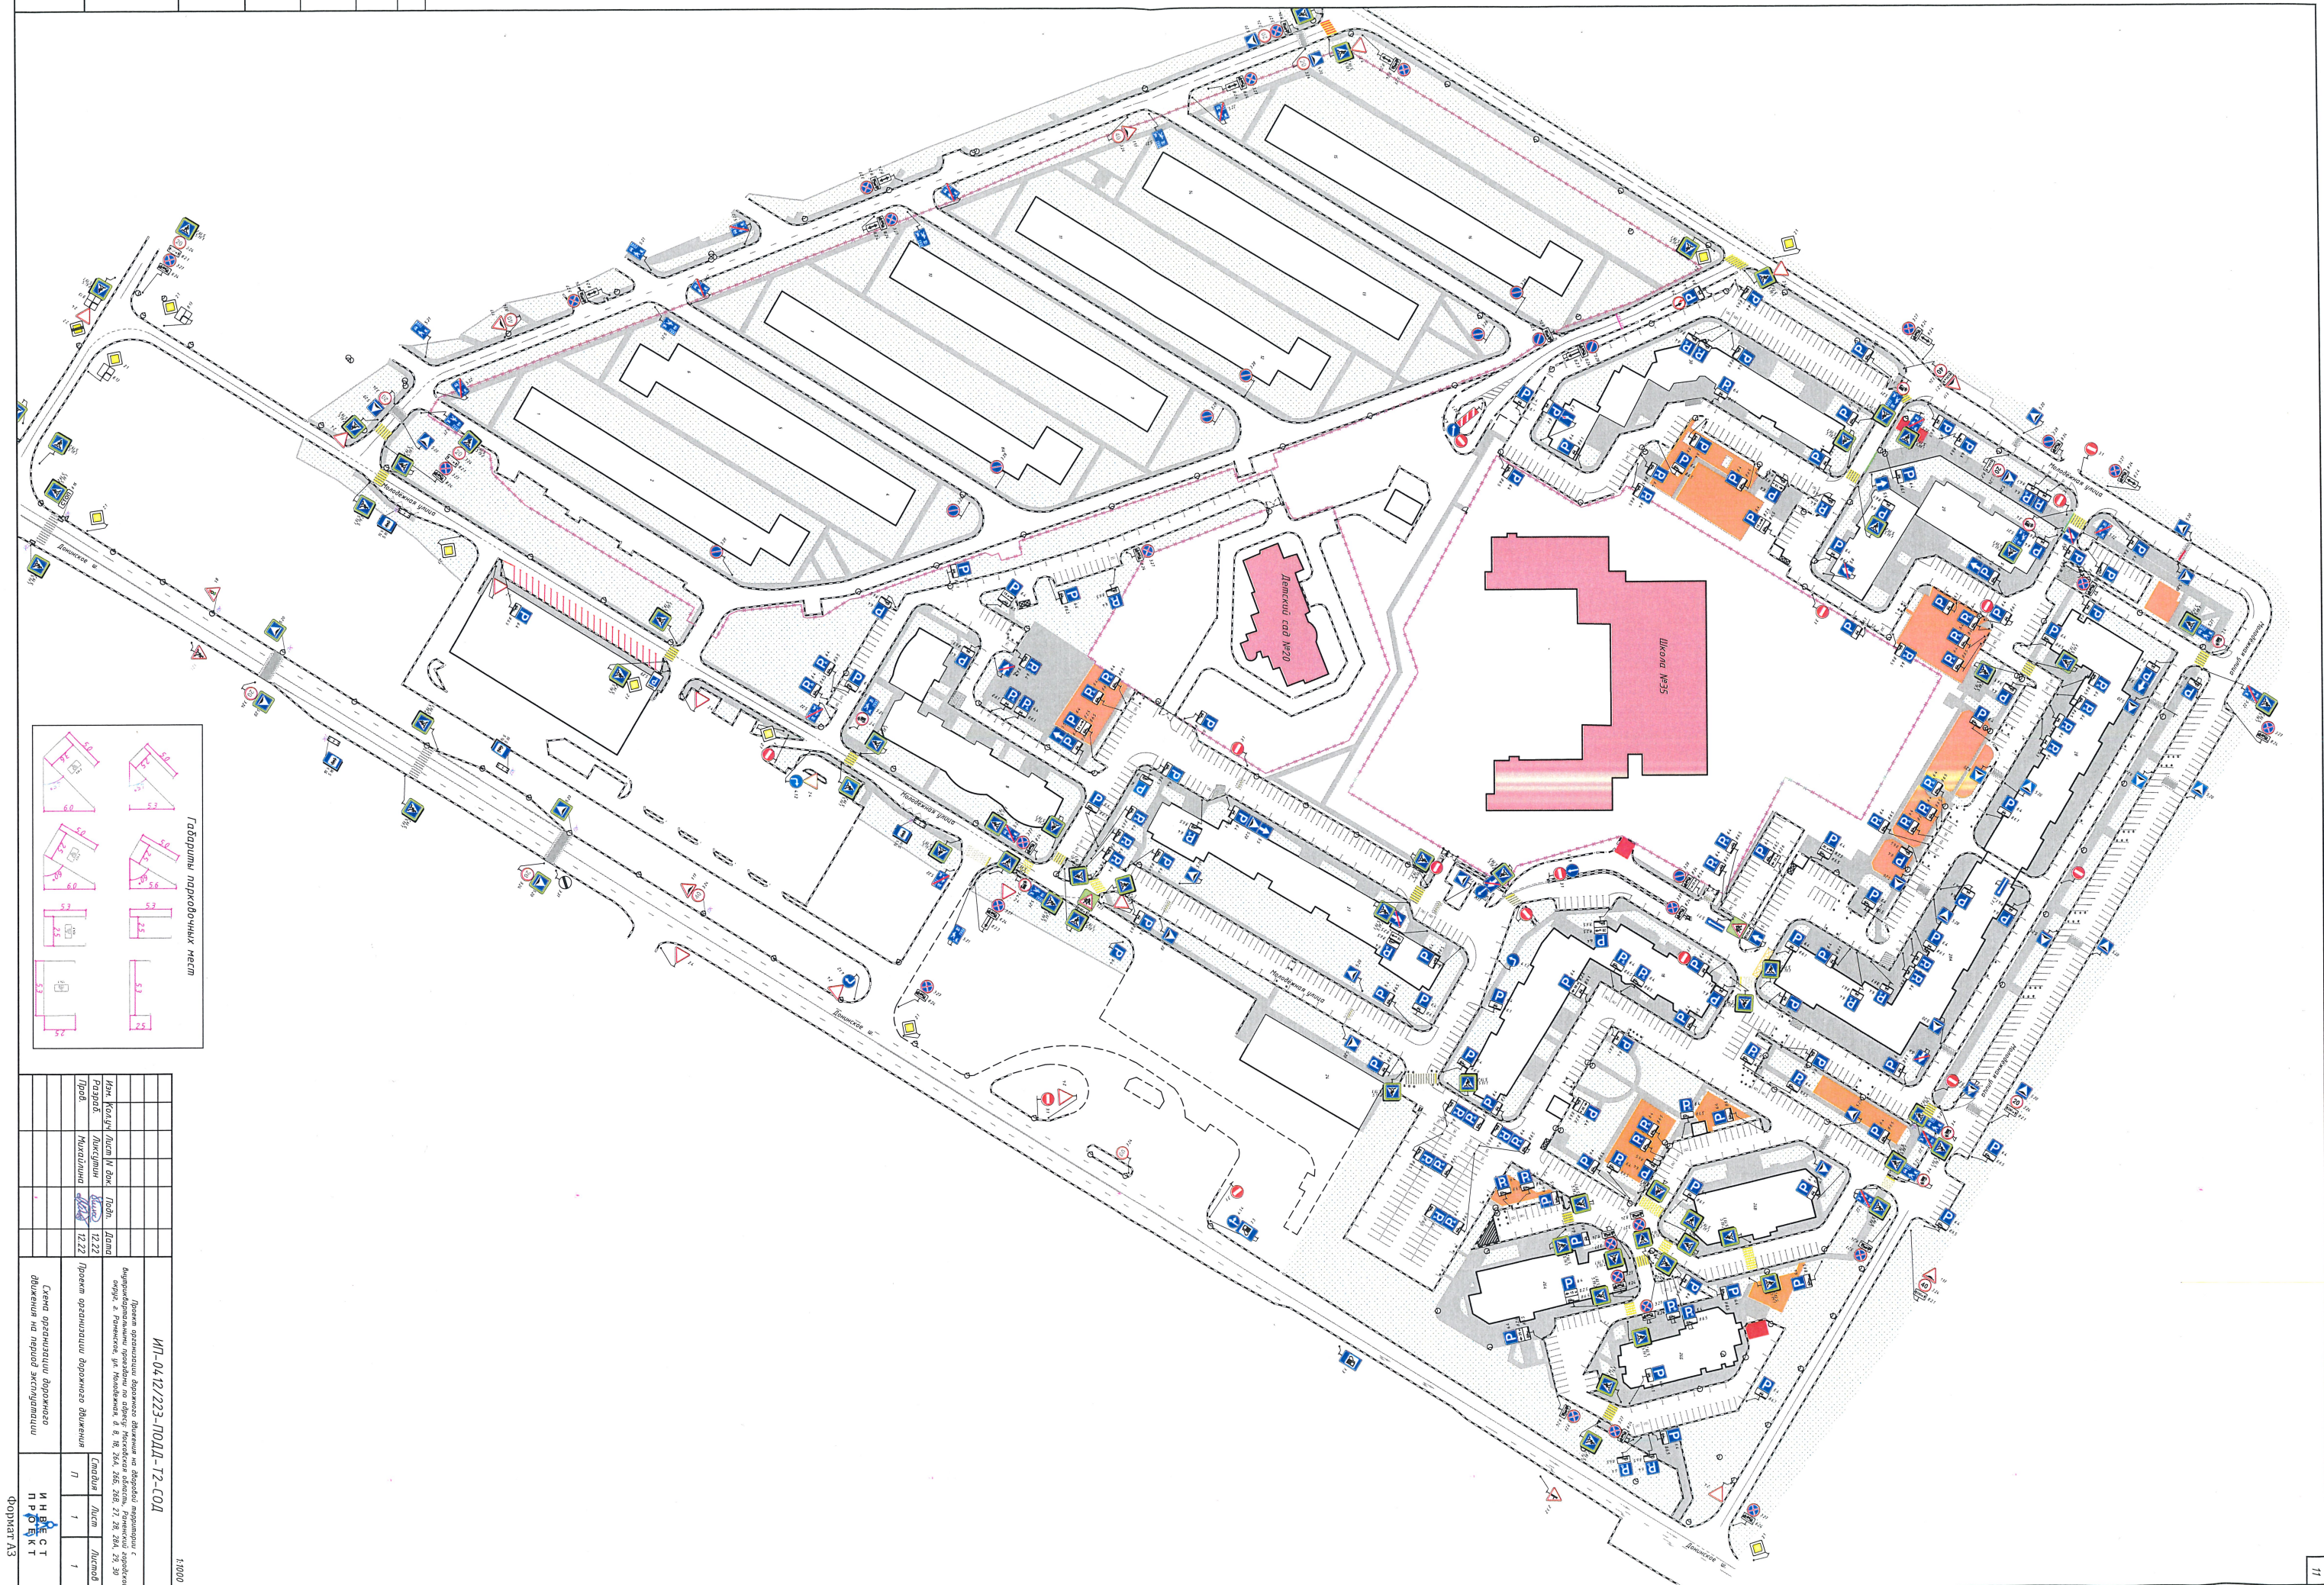[illegible]

Номер знака по ГОСТ Р 52290-2004	ЭСКУЗ	Размер знака по ГОСТ Р 52290-2004, мм	Количество, шт.	Наименование
1.17		A = 900	2	искусственная неровность
1.23		A = 900	2	дети (желто-зеленая вставка 3-го типоразмера B=900)
2.1		B = 700	2	главная дорога
2.4		A = 900	1	уступите дорогу
2.6		D = 700	1	преимущество встречного движения
2.7		B = 700	1	преимущество перед встречным движением
3.1		D = 700	11	въезд запрещен
3.24		D = 700	2	ограничение максимальной скорости
3.24		D = 700	2	ограничение максимальной скорости
3.27		D = 700	11	остановка запрещена
3.28		D = 700	10	стоянка запрещена
3.4		D = 700	7	движение грузовых автомобилей запрещено
4.1.1		D = 700	2	движение прямо
4.1.3		D = 700	1	движение налево

4.2.1		D = 700	1	объезд препятствия справа
5.19.1		B = 700	39	пешеходный переход (желто-зеленая вставка 3-го типоразмера B=900)
5.19.2		B = 700	39	пешеходный переход (желто-зеленая вставка 3-го типоразмера B=900)
5.20		B = 700	17	искусственная неровность
5.21		H = 900 B = 600	5	жилая зона
5.22		H = 900 B = 600	9	конец жилой зоны
5.5		B = 700	6	дорога с односторонним движением
5.6		B = 700	6	конец дороги с односторонним движением
5.7.1		H = 350 B = 1050	2	въезд на дорогу с односторонним движением
6.4		B = 700	95	парковка (парковочное место)
6.4		B = 700	61	парковка (парковочное место)
8.2.1		H = 350 B = 700	4	зона действия
8.2.1		H = 350 B = 700	1	зона действия

ИП-04/12/223-ПОДД-Т2-ПОД				Стadia	Лист	1	Листов	2
ИЗВЕЩЕНИЕ ПРОЕКТ				Дата	11.23			
Ведомость дорожных знаков				Разраб.	Ликсунин	11.23		
				Пров.	Михайлина			
				Изм.	Колуч	Лист N док.	Подп.	

Номер знака по ГОСТ Р 52290-2004	Эскиз	Размер знака по ГОСТ Р 52290-2004, мм	Количество, шт.	Наименование
8.2.1		H = 350 B = 700	1	зона действия
8.2.3		H = 350 B = 700	1	зона действия
8.2.5		H = 350 B = 700	1	зона действия
8.2.5		H = 350 B = 700	2	зона действия
8.2.5		H = 350 B = 700	1	зона действия
8.2.5		H = 350 B = 700	2	зона действия
8.2.6		H = 350 B = 700	2	зона действия
8.2.6		H = 350 B = 700	1	зона действия
8.2.6		H = 350 B = 700	1	зона действия
8.2.6		H = 350 B = 700	1	зона действия
8.2.6		H = 350 B = 700	1	зона действия
8.22.1		H = 500 B = 1700	1	препятствие
8.24		H = 350 B = 700	14	работает эвакуатор
8.5.4		H = 350 B = 700	1	время действия
8.6.1		H = 350 B = 700	51	способ остановки транспортного средства на стоянку
8.6.1		H = 350 B = 700	5	способ остановки транспортного средства на стоянку
8.6.5		H = 350 B = 700	100	способ остановки транспортного средства на стоянку
ИТОГО:			526	

Ведомость объемов работ по нанесению горизонтальной дорожной разметки

Номер линии по ГОСТ Р 51256-2018	Характеристика линии	Ед. изм.	Количество единиц измерения	Площадь линий (элементов), м²
1	2	3	4	5
1.1	Сплошная линия шириной 10 см	п.м	841,2	84,117
1.1	Сплошная линия шириной 10 см (обозначение парковок)	п.м	5060,3	506,034
1.2	Сплошная линия шириной 10 см	п.м	247,7	24,771
1.5	Прерывистая линия шириной 10 см, с соотношением длины штриха к расстоянию между штрихами 1:3	п.м	264,7	6,618
1.6	Прерывистая линия шириной 10 см, с соотношением длины штриха к расстоянию между штрихами 3:1	п.м	233,5	17,513
1.7	Прерывистая линия шириной 10 см, длина штриха - 0,5 м, расстояние между штрихами - 0,5 м	п.м	169,5	8,475
1.11	Сплошная линия шириной 10 см	п.м	21,3	2,131
1.11	Прерывистая линия шириной 10 см, с соотношением длины штриха к расстоянию между штрихами 3:1	п.м	20,0	1,499
1.14.1	Сплошные параллельные линии шириной 40 см (белый цвет)	п.м	752,0	300,800
	Сплошные параллельные линии шириной 40 см (желтый цвет)	п.м	664,0	265,600
	Количество переходов	шт.	27	
1.17.1	Обозначение остановок маршрутных транспортных средств и стоянки такси, сплошная зигзагообразная линия, ширина линии - 10 см (желтый цвет)	п.м	24,0	2,400
	Количество остановок	шт.	2	
1.24.3	Дублирование дорожного знака 8.17 ("Инвалиды") площадью 0,833 м²	шт.	63	52,479
1.25	Обозначение искусственных неровностей	п.м	369,6	147,840
	Количество ИДН	шт.	17	

Итого площадь горизонтальной разметки по объекту, м² 1420,277

Белая разметка: 1152,277

-сплошная линия 111,019

- сплошные линии (обозначение парковок) 506,034

- прерывистая линия 34,105

- поперечная разметка 300,800

- элементы сложной конфигурации 200,319

Желтая разметка: 268,000

- сплошные линии 0,000

- прерывистые линии 0,000

- поперечная разметка 265,600

- сплошные линии ООТ 2,400

Общий объем линий регулирования, приведенный к линии 1,1 шириной 10 см, п.м 14202,768

ИП-04/12/223-ПОДД-Т2.ВДР

Изм. Кол. уч. Лист № док. Подп. Дата

Разраб. Ликсутин 11.23

Пров. Михайлина 11.23

Н. контр.

Ведомость дорожной разметки

Стадия Лист Листов

П 1

ИНВЕСТ
ПРОЕКТ

Согласовано

Взам. инв. №

Подп. и дата

Инв. № подл.