

ГРАФИЧЕСКОЕ ОПИСАНИЕ
местоположения границ публичного сервитута

Публичный сервитут в отношении земель и земельных участков в целях реконструкции и эксплуатации объекта энергетики федерального значения «ВЛ 220 кВ Нежино - Дементьево»

(наименование объекта, местоположение границ которого описано (далее - объект))

Раздел 1

Сведения об объекте		
№ п/п	Характеристики объекта	Описание характеристик
1	2	3
1	Местоположение объекта	Московская область, Раменский м.о.. Московская область, Раменский м.о., Дементьево д
2	Площадь объекта ± величина погрешности определения площади ($P \pm \Delta P$)	212 738 м ² ± 161 м ²
3	Иные характеристики объекта	Публичный сервитут в отношении земель и земельных участков в целях реконструкции и эксплуатации объекта энергетики федерального значения «ВЛ 220 кВ Нежино - Дементьево» в соответствии с п.1 ст.39.37 Земельного кодекса Российской Федерации. Срок публичного сервитута: 49 лет. Обладатель публичного сервитута: Публичное акционерное общество «Россети Московский регион», ИНН 5036065113, ОГРН 1057746555811 Почтовый адрес обладателя публичного сервитута: 115114, г. Москва, 2-й Павелецкий пр., д. 3, стр. 2 Адрес электронной почты обладателя публичного сервитута: client@rossetimr.ru Телефон: +7 (495) 662-40-70

Раздел 2

Сведения о местоположении границ объекта

1. Система координат МСК-50, зона 2

2. Сведения о характерных точках границ объекта

Обозначение характерных точек границ	Координаты, м		Метод определения координат характерной точки	Средняя квадратическая погрешность положения характерной точки (Mt), м	Описание обозначения точки на местности (при наличии)
	X	Y			
1	2	3	4	5	6
1	455 401,58	2 241 550,23	Аналитический метод	0,10	—
2	455 407,22	2 241 649,49	Аналитический метод	0,10	—
3	455 376,32	2 241 951,85	Аналитический метод	0,10	—
4	455 326,58	2 241 946,76	Аналитический метод	0,10	—
5	455 357,07	2 241 648,36	Аналитический метод	0,10	—
6	455 354,95	2 241 610,90	Аналитический метод	0,10	—
7	455 222,81	2 241 795,67	Аналитический метод	0,10	—
8	454 992,13	2 241 890,96	Аналитический метод	0,10	—
9	454 864,12	2 241 838,19	Аналитический метод	0,10	—
10	454 806,39	2 241 810,75	Аналитический метод	0,10	—
11	454 812,44	2 241 788,15	Аналитический метод	0,10	—
12	454 761,69	2 241 764,04	Аналитический метод	0,10	—
13	454 755,90	2 241 783,51	Аналитический метод	0,10	—
14	454 760,59	2 241 785,12	Аналитический метод	0,10	—
15	454 759,31	2 241 788,38	Аналитический метод	0,10	—
16	454 719,00	2 241 769,22	Аналитический метод	0,10	—
17	454 616,53	2 241 629,94	Аналитический метод	0,10	—
18	454 401,75	2 241 346,77	Аналитический метод	0,10	—
19	454 323,48	2 241 246,32	Аналитический метод	0,10	—
20	454 323,33	2 241 213,72	Аналитический метод	0,10	—
21	454 210,15	2 241 190,49	Аналитический метод	0,10	—
22	454 210,77	2 241 214,02	Аналитический метод	0,10	—
23	454 186,30	2 241 208,87	Аналитический метод	0,10	—
24	454 035,25	2 241 104,07	Аналитический метод	0,10	—
25	452 885,50	2 240 342,93	Аналитический метод	0,10	—
26	452 720,34	2 240 236,79	Аналитический метод	0,10	—
27	452 618,72	2 240 110,49	Аналитический метод	0,10	—
28	452 642,00	2 240 103,25	Аналитический метод	0,10	—
29	452 642,39	2 240 103,23	Аналитический метод	0,10	—
30	452 617,09	2 240 071,78	Аналитический метод	0,10	—
31	452 427,24	2 239 842,40	Аналитический метод	0,10	—
32	452 269,24	2 239 655,54	Аналитический метод	0,10	—
33	452 214,85	2 239 486,62	Аналитический метод	0,10	—
34	452 112,20	2 239 335,50	Аналитический метод	0,10	—
35	452 003,41	2 239 184,63	Аналитический метод	0,10	—
36	451 968,41	2 239 081,86	Аналитический метод	0,10	—
37	451 950,37	2 239 087,17	Аналитический метод	0,10	—
38	451 946,58	2 239 088,99	Аналитический метод	0,10	—
39	451 912,31	2 238 988,43	Аналитический метод	0,10	—
40	451 899,21	2 238 970,92	Аналитический метод	0,10	—
41	451 903,54	2 238 963,71	Аналитический метод	0,10	—
42	451 902,73	2 238 952,92	Аналитический метод	0,10	—
43	451 897,55	2 238 930,00	Аналитический метод	0,10	—
44	451 771,86	2 238 761,11	Аналитический метод	0,10	—
45	451 838,52	2 238 552,36	Аналитический метод	0,10	—
46	451 982,57	2 238 086,17	Аналитический метод	0,10	—
47	452 029,96	2 237 923,64	Аналитический метод	0,10	—

Раздел 2

Сведения о местоположении границ объекта

1	2	3	4	5	6
48	452 046,78	2 237 883,99	Аналитический метод	0,10	—
49	452 053,42	2 237 889,17	Аналитический метод	0,10	—
50	452 036,66	2 237 923,52	Аналитический метод	0,10	—
51	452 037,06	2 237 923,57	Аналитический метод	0,10	—
52	452 041,34	2 237 924,91	Аналитический метод	0,10	—
53	452 046,72	2 237 927,69	Аналитический метод	0,10	—
54	452 046,00	2 237 929,98	Аналитический метод	0,10	—
55	452 040,00	2 237 929,19	Аналитический метод	0,10	—
56	452 035,72	2 237 927,85	Аналитический метод	0,10	—
57	452 035,09	2 237 927,52	Аналитический метод	0,10	—
58	451 973,94	2 238 131,99	Аналитический метод	0,10	—
59	451 976,43	2 238 132,76	Аналитический метод	0,10	—
60	451 980,04	2 238 134,29	Аналитический метод	0,10	—
61	451 979,33	2 238 136,58	Аналитический метод	0,10	—
62	451 975,49	2 238 135,81	Аналитический метод	0,10	—
63	451 973,01	2 238 135,05	Аналитический метод	0,10	—
64	451 909,01	2 238 342,19	Аналитический метод	0,10	—
65	451 911,49	2 238 342,95	Аналитический метод	0,10	—
66	451 915,10	2 238 344,48	Аналитический метод	0,10	—
67	451 914,39	2 238 346,78	Аналитический метод	0,10	—
68	451 910,55	2 238 346,01	Аналитический метод	0,10	—
69	451 908,06	2 238 345,24	Аналитический метод	0,10	—
70	451 844,06	2 238 552,38	Аналитический метод	0,10	—
71	451 846,54	2 238 553,15	Аналитический метод	0,10	—
72	451 850,15	2 238 554,68	Аналитический метод	0,10	—
73	451 849,44	2 238 556,97	Аналитический метод	0,10	—
74	451 845,60	2 238 556,20	Аналитический метод	0,10	—
75	451 843,10	2 238 555,43	Аналитический метод	0,10	—
76	451 778,99	2 238 757,81	Аналитический метод	0,10	—
77	451 782,93	2 238 757,27	Аналитический метод	0,10	—
78	451 788,98	2 238 757,50	Аналитический метод	0,10	—
79	451 789,30	2 238 759,88	Аналитический метод	0,10	—
80	451 783,54	2 238 761,71	Аналитический метод	0,10	—
81	451 779,86	2 238 762,21	Аналитический метод	0,10	—
82	451 892,92	2 238 913,87	Аналитический метод	0,10	—
83	451 892,15	2 238 906,94	Аналитический метод	0,10	—
84	451 906,00	2 238 892,93	Аналитический метод	0,10	—
85	451 958,81	2 238 963,77	Аналитический метод	0,10	—
86	451 994,11	2 239 067,43	Аналитический метод	0,10	—
87	451 978,62	2 239 078,85	Аналитический метод	0,10	—
88	451 974,16	2 239 080,16	Аналитический метод	0,10	—
89	452 008,21	2 239 180,12	Аналитический метод	0,10	—
90	452 008,72	2 239 179,79	Аналитический метод	0,10	—
91	452 012,85	2 239 178,05	Аналитический метод	0,10	—
92	452 018,74	2 239 176,69	Аналитический метод	0,10	—
93	452 019,68	2 239 178,90	Аналитический метод	0,10	—
94	452 014,59	2 239 182,18	Аналитический метод	0,10	—
95	452 010,46	2 239 183,92	Аналитический метод	0,10	—
96	452 010,23	2 239 183,97	Аналитический метод	0,10	—
97	452 115,54	2 239 331,07	Аналитический метод	0,10	—
98	452 117,67	2 239 329,57	Аналитический метод	0,10	—
99	452 121,09	2 239 327,64	Аналитический метод	0,10	—
100	452 122,47	2 239 329,60	Аналитический метод	0,10	—
101	452 119,52	2 239 332,18	Аналитический метод	0,10	—
102	452 117,38	2 239 333,69	Аналитический метод	0,10	—

Раздел 2

Сведения о местоположении границ объекта

1	2	3	4	5	6
103	452 219,07	2 239 482,23	Аналитический метод	0,10	—
104	452 219,92	2 239 481,60	Аналитический метод	0,10	—
105	452 223,94	2 239 479,61	Аналитический метод	0,10	—
106	452 229,74	2 239 477,89	Аналитический метод	0,10	—
107	452 230,80	2 239 480,04	Аналитический метод	0,10	—
108	452 225,93	2 239 483,62	Аналитический метод	0,10	—
109	452 221,92	2 239 485,61	Аналитический метод	0,10	—
110	452 220,92	2 239 485,91	Аналитический метод	0,10	—
111	452 275,54	2 239 649,52	Аналитический метод	0,10	—
112	452 278,05	2 239 648,15	Аналитический метод	0,10	—
113	452 283,77	2 239 646,19	Аналитический метод	0,10	—
114	452 284,93	2 239 648,30	Аналитический метод	0,10	—
115	452 280,20	2 239 652,07	Аналитический метод	0,10	—
116	452 277,72	2 239 653,43	Аналитический метод	0,10	—
117	452 430,28	2 239 837,76	Аналитический метод	0,10	—
118	452 432,28	2 239 836,10	Аналитический метод	0,10	—
119	452 435,54	2 239 833,92	Аналитический метод	0,10	—
120	452 437,07	2 239 835,77	Аналитический метод	0,10	—
121	452 434,32	2 239 838,56	Аналитический метод	0,10	—
122	452 432,32	2 239 840,22	Аналитический метод	0,10	—
123	452 585,21	2 240 024,96	Аналитический метод	0,10	—
124	452 587,22	2 240 023,30	Аналитический метод	0,10	—
125	452 590,48	2 240 021,12	Аналитический метод	0,10	—
126	452 592,01	2 240 022,97	Аналитический метод	0,10	—
127	452 589,26	2 240 025,76	Аналитический метод	0,10	—
128	452 587,24	2 240 027,43	Аналитический метод	0,10	—
129	452 648,66	2 240 102,85	Аналитический метод	0,10	—
130	452 676,93	2 240 101,14	Аналитический метод	0,10	—
131	452 755,53	2 240 197,66	Аналитический метод	0,10	—
132	452 964,02	2 240 333,38	Аналитический метод	0,10	—
133	453 384,36	2 240 611,63	Аналитический метод	0,10	—
134	454 014,87	2 241 029,06	Аналитический метод	0,10	—
135	454 207,02	2 241 160,28	Аналитический метод	0,10	—
136	454 209,35	2 241 160,76	Аналитический метод	0,10	—
137	454 209,98	2 241 184,37	Аналитический метод	0,10	—
138	454 323,31	2 241 207,66	Аналитический метод	0,10	—
139	454 323,21	2 241 184,16	Аналитический метод	0,10	—
140	454 344,09	2 241 188,45	Аналитический метод	0,10	—
141	454 489,42	2 241 377,47	Аналитический метод	0,10	—
142	454 627,31	2 241 559,26	Аналитический метод	0,10	—
143	454 752,59	2 241 728,39	Аналитический метод	0,10	—
144	454 778,11	2 241 740,51	Аналитический метод	0,10	—
145	454 772,79	2 241 754,06	Аналитический метод	0,10	—
146	454 765,44	2 241 751,83	Аналитический метод	0,10	—
147	454 765,34	2 241 752,15	Аналитический метод	0,10	—
148	454 765,24	2 241 752,12	Аналитический метод	0,10	—
149	454 763,41	2 241 758,25	Аналитический метод	0,10	—
150	454 814,01	2 241 782,27	Аналитический метод	0,10	—
151	454 819,11	2 241 763,24	Аналитический метод	0,10	—
152	454 820,13	2 241 760,46	Аналитический метод	0,10	—
153	454 890,17	2 241 792,97	Аналитический метод	0,10	—
154	454 992,09	2 241 834,75	Аналитический метод	0,10	—
155	455 189,33	2 241 753,46	Аналитический метод	0,10	—
156	455 327,36	2 241 560,41	Аналитический метод	0,10	—
1	455 401,58	2 241 550,23	Аналитический метод	0,10	—

Раздел 2

Сведения о местоположении границ объекта

3. Сведения о характерных точках части (частей) границы объекта

1	2	3	4	5	6
—	—	—	—	—	—


Раздел 3

Сведения о местоположении измененных (уточненных) границ объекта

1. Система координат МСК-50, зона 2

2. Сведения о характерных точках границ объекта

Обозначение характерных точек границы	Существующие координаты, м		Измененные (уточненные) координаты, м		Метод определения координат характерной точки	Средняя квадратическая погрешность положения характерной точки (Mt), м	Описание обозначения точки на местности (при наличии)
	X	Y	X	Y			
1	2	3	4	5	6	7	8
—	—	—	—	—	—	—	—
3. Сведения о характерных точках части (частей) границы объекта							
1	2	3	4	5	6	7	8
—	—	—	—	—	—	—	—

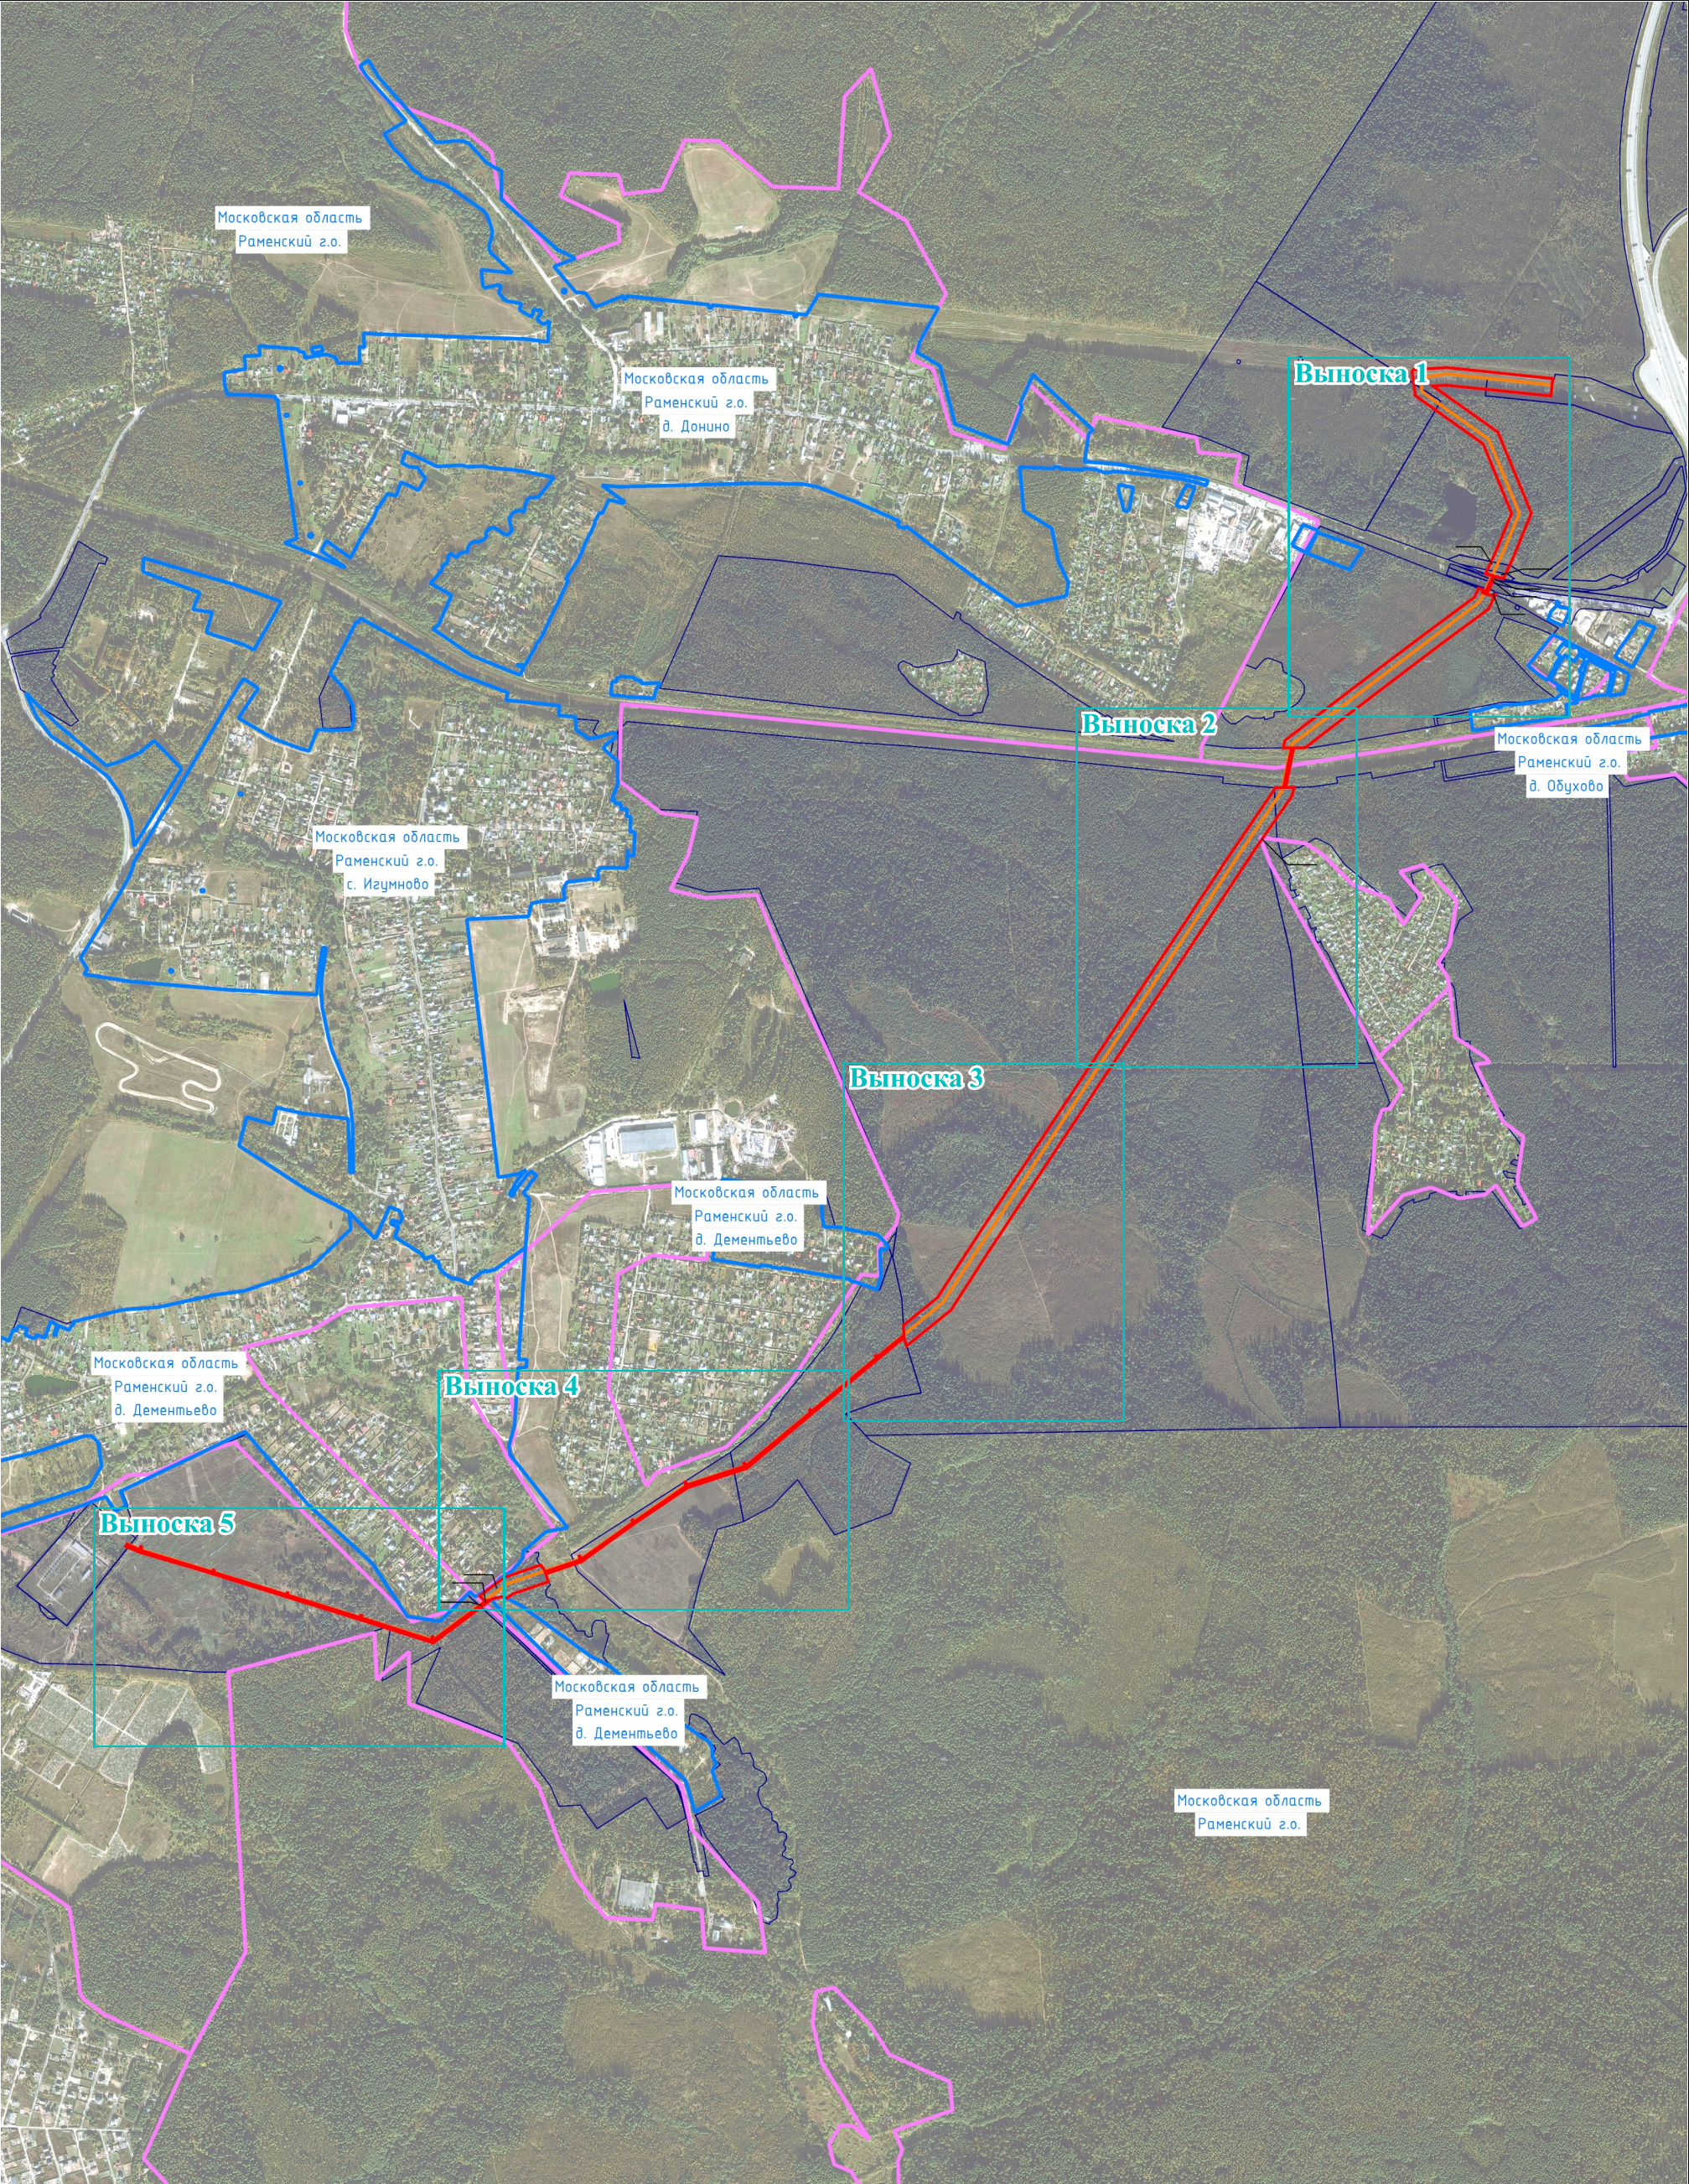


Масштаб 1:18 000

Условные обозначения:

- | | |
|---|--|
| - обозначение границы и наименования муниципального образования | - обозначение границы кадастрового квартала |
| - обозначение границы участка, в отношении которого испрашивается публичный сервитут | - обозначение проектной границы публичного сервитута |
| - обозначение местоположения инженерного сооружения (ось ВЛ 220 кВ Дементьево - Нежино) | |

Выноска 1

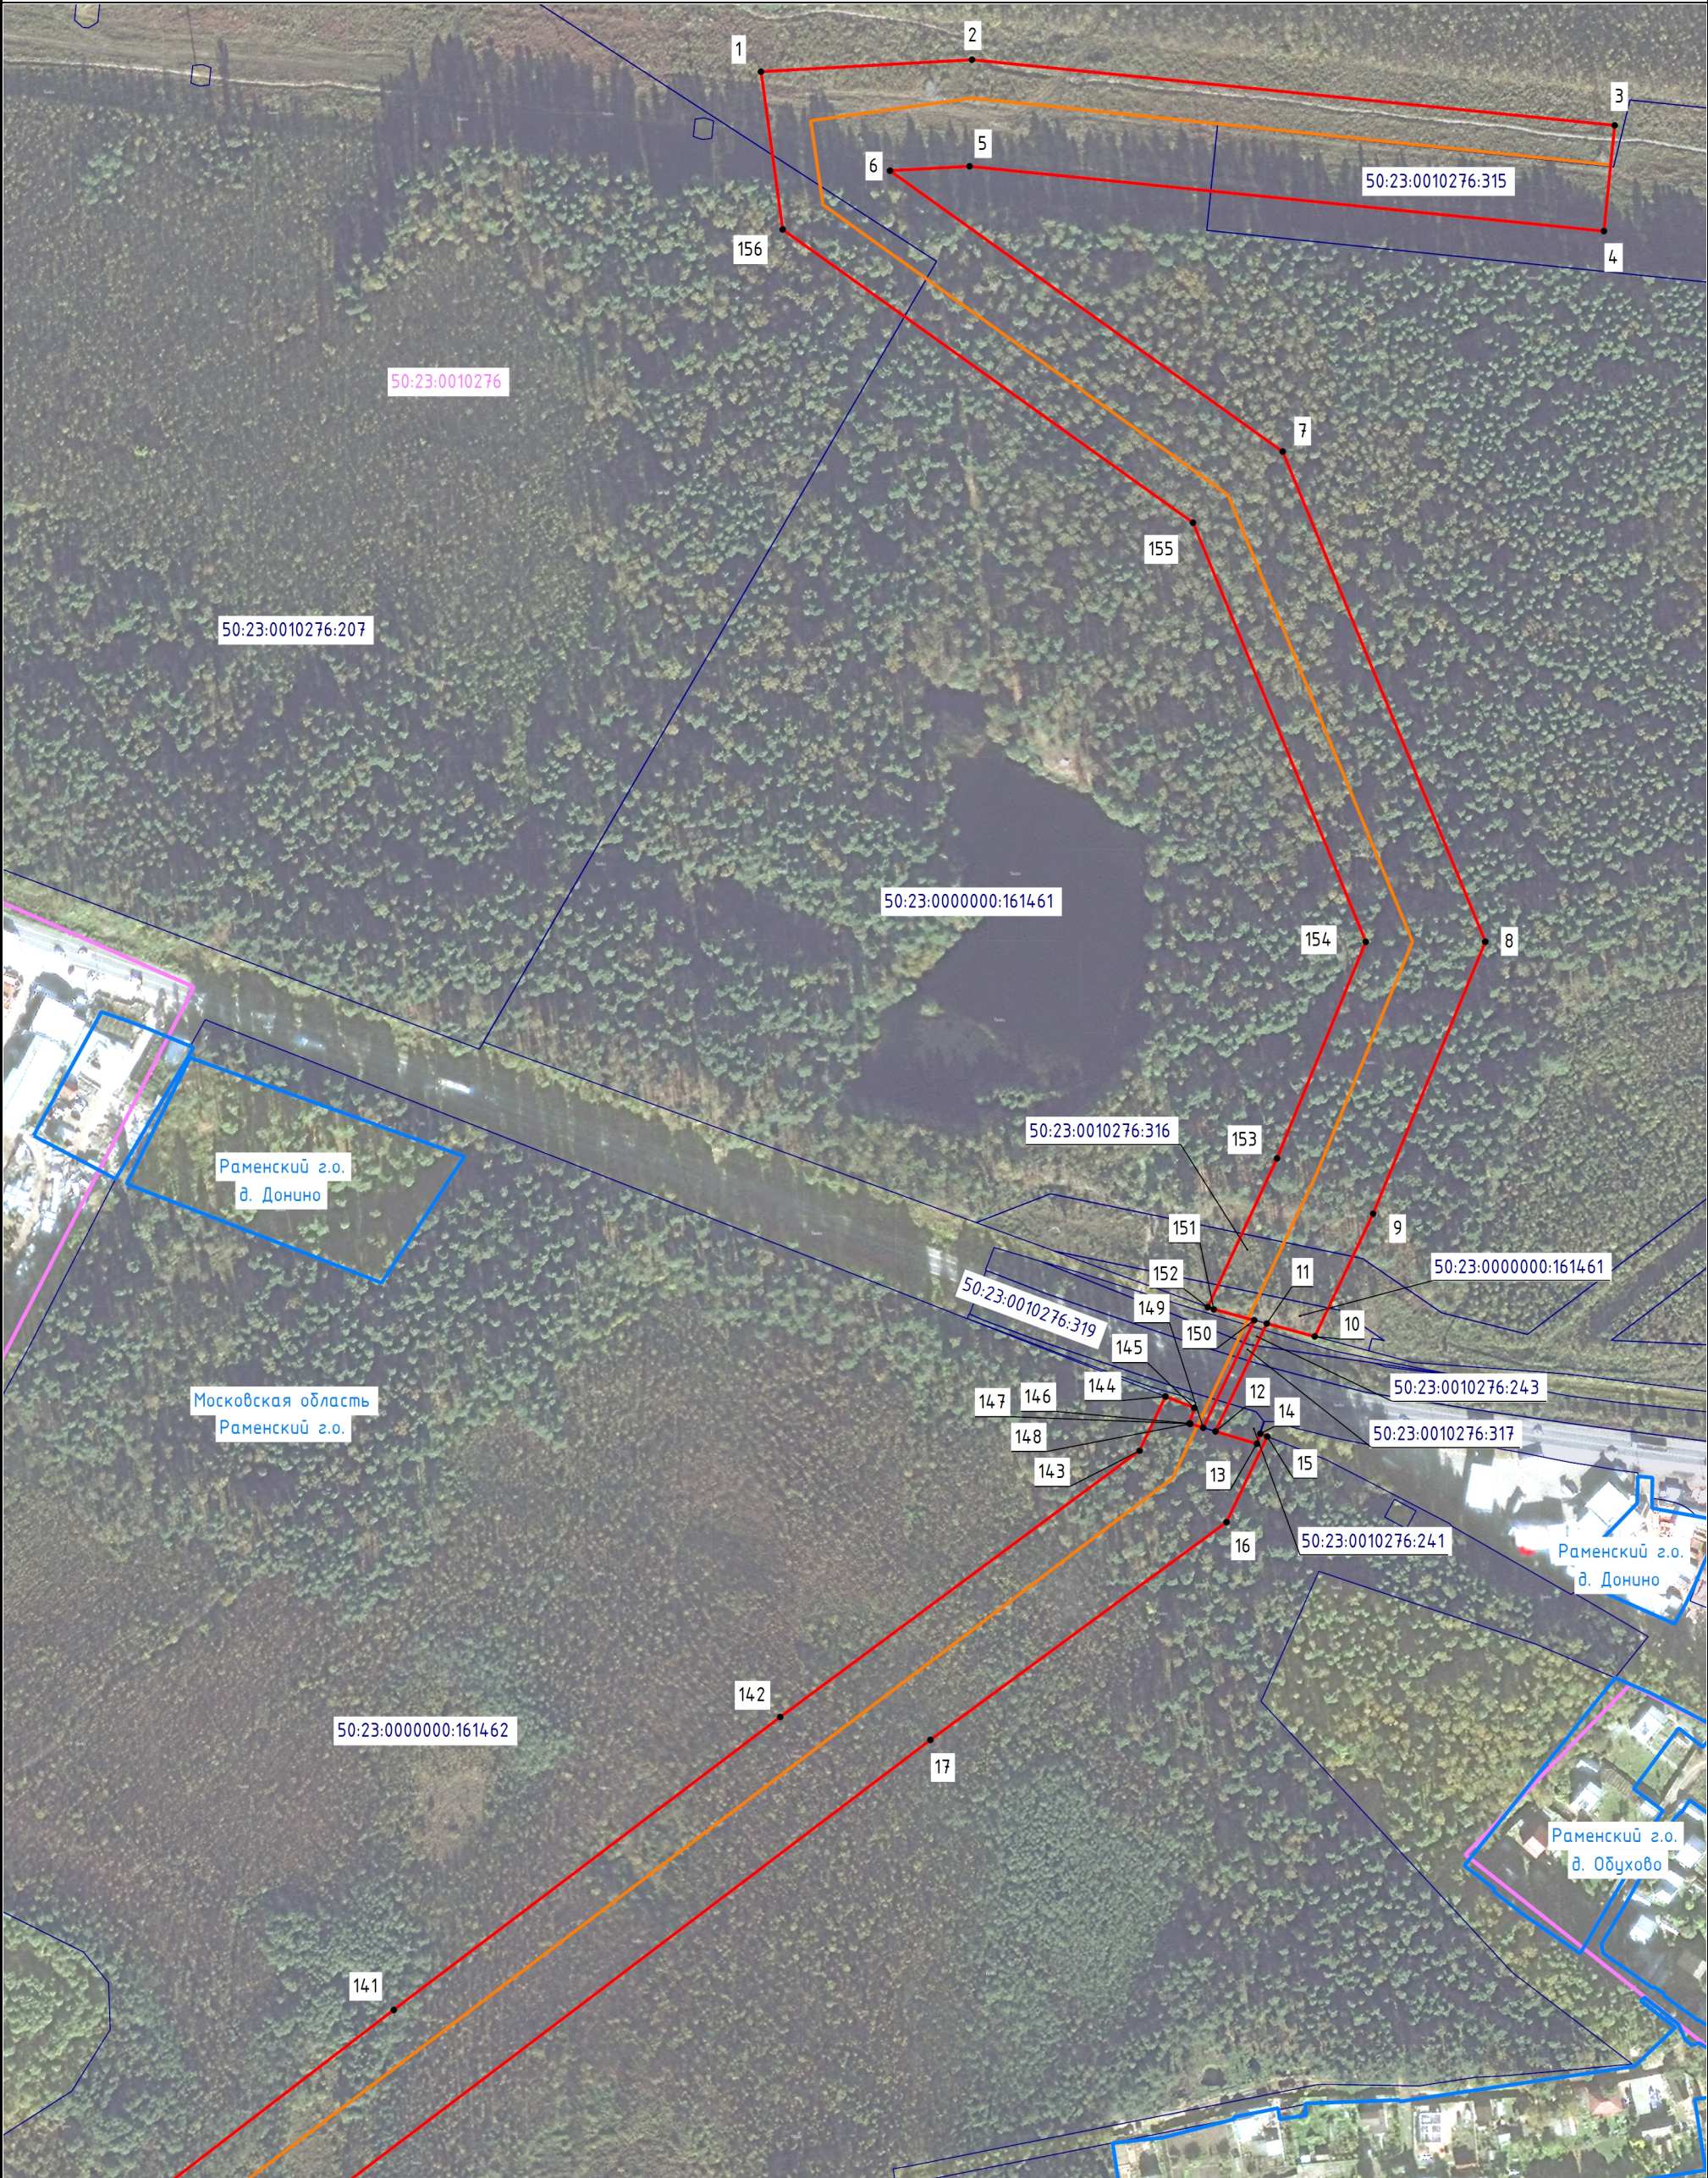


Масштаб 1:3 000

Условные обозначения:

- | | |
|---|---|
|  - обозначение границы и наименования муниципального образования |  - обозначение границы и номера кадастрового квартала |
|  - обозначение границы и кадастрового номера земельного участка, в отношении которого испрашивается публичный сервитут |  - обозначение проектной границы публичного сервитута |
|  - обозначение характерной точки проектной границы публичного сервитута |  - обозначение местоположения инженерного сооружения (ось ВЛ 220 кВ Дементьево - Нежино) |

Выноска 2

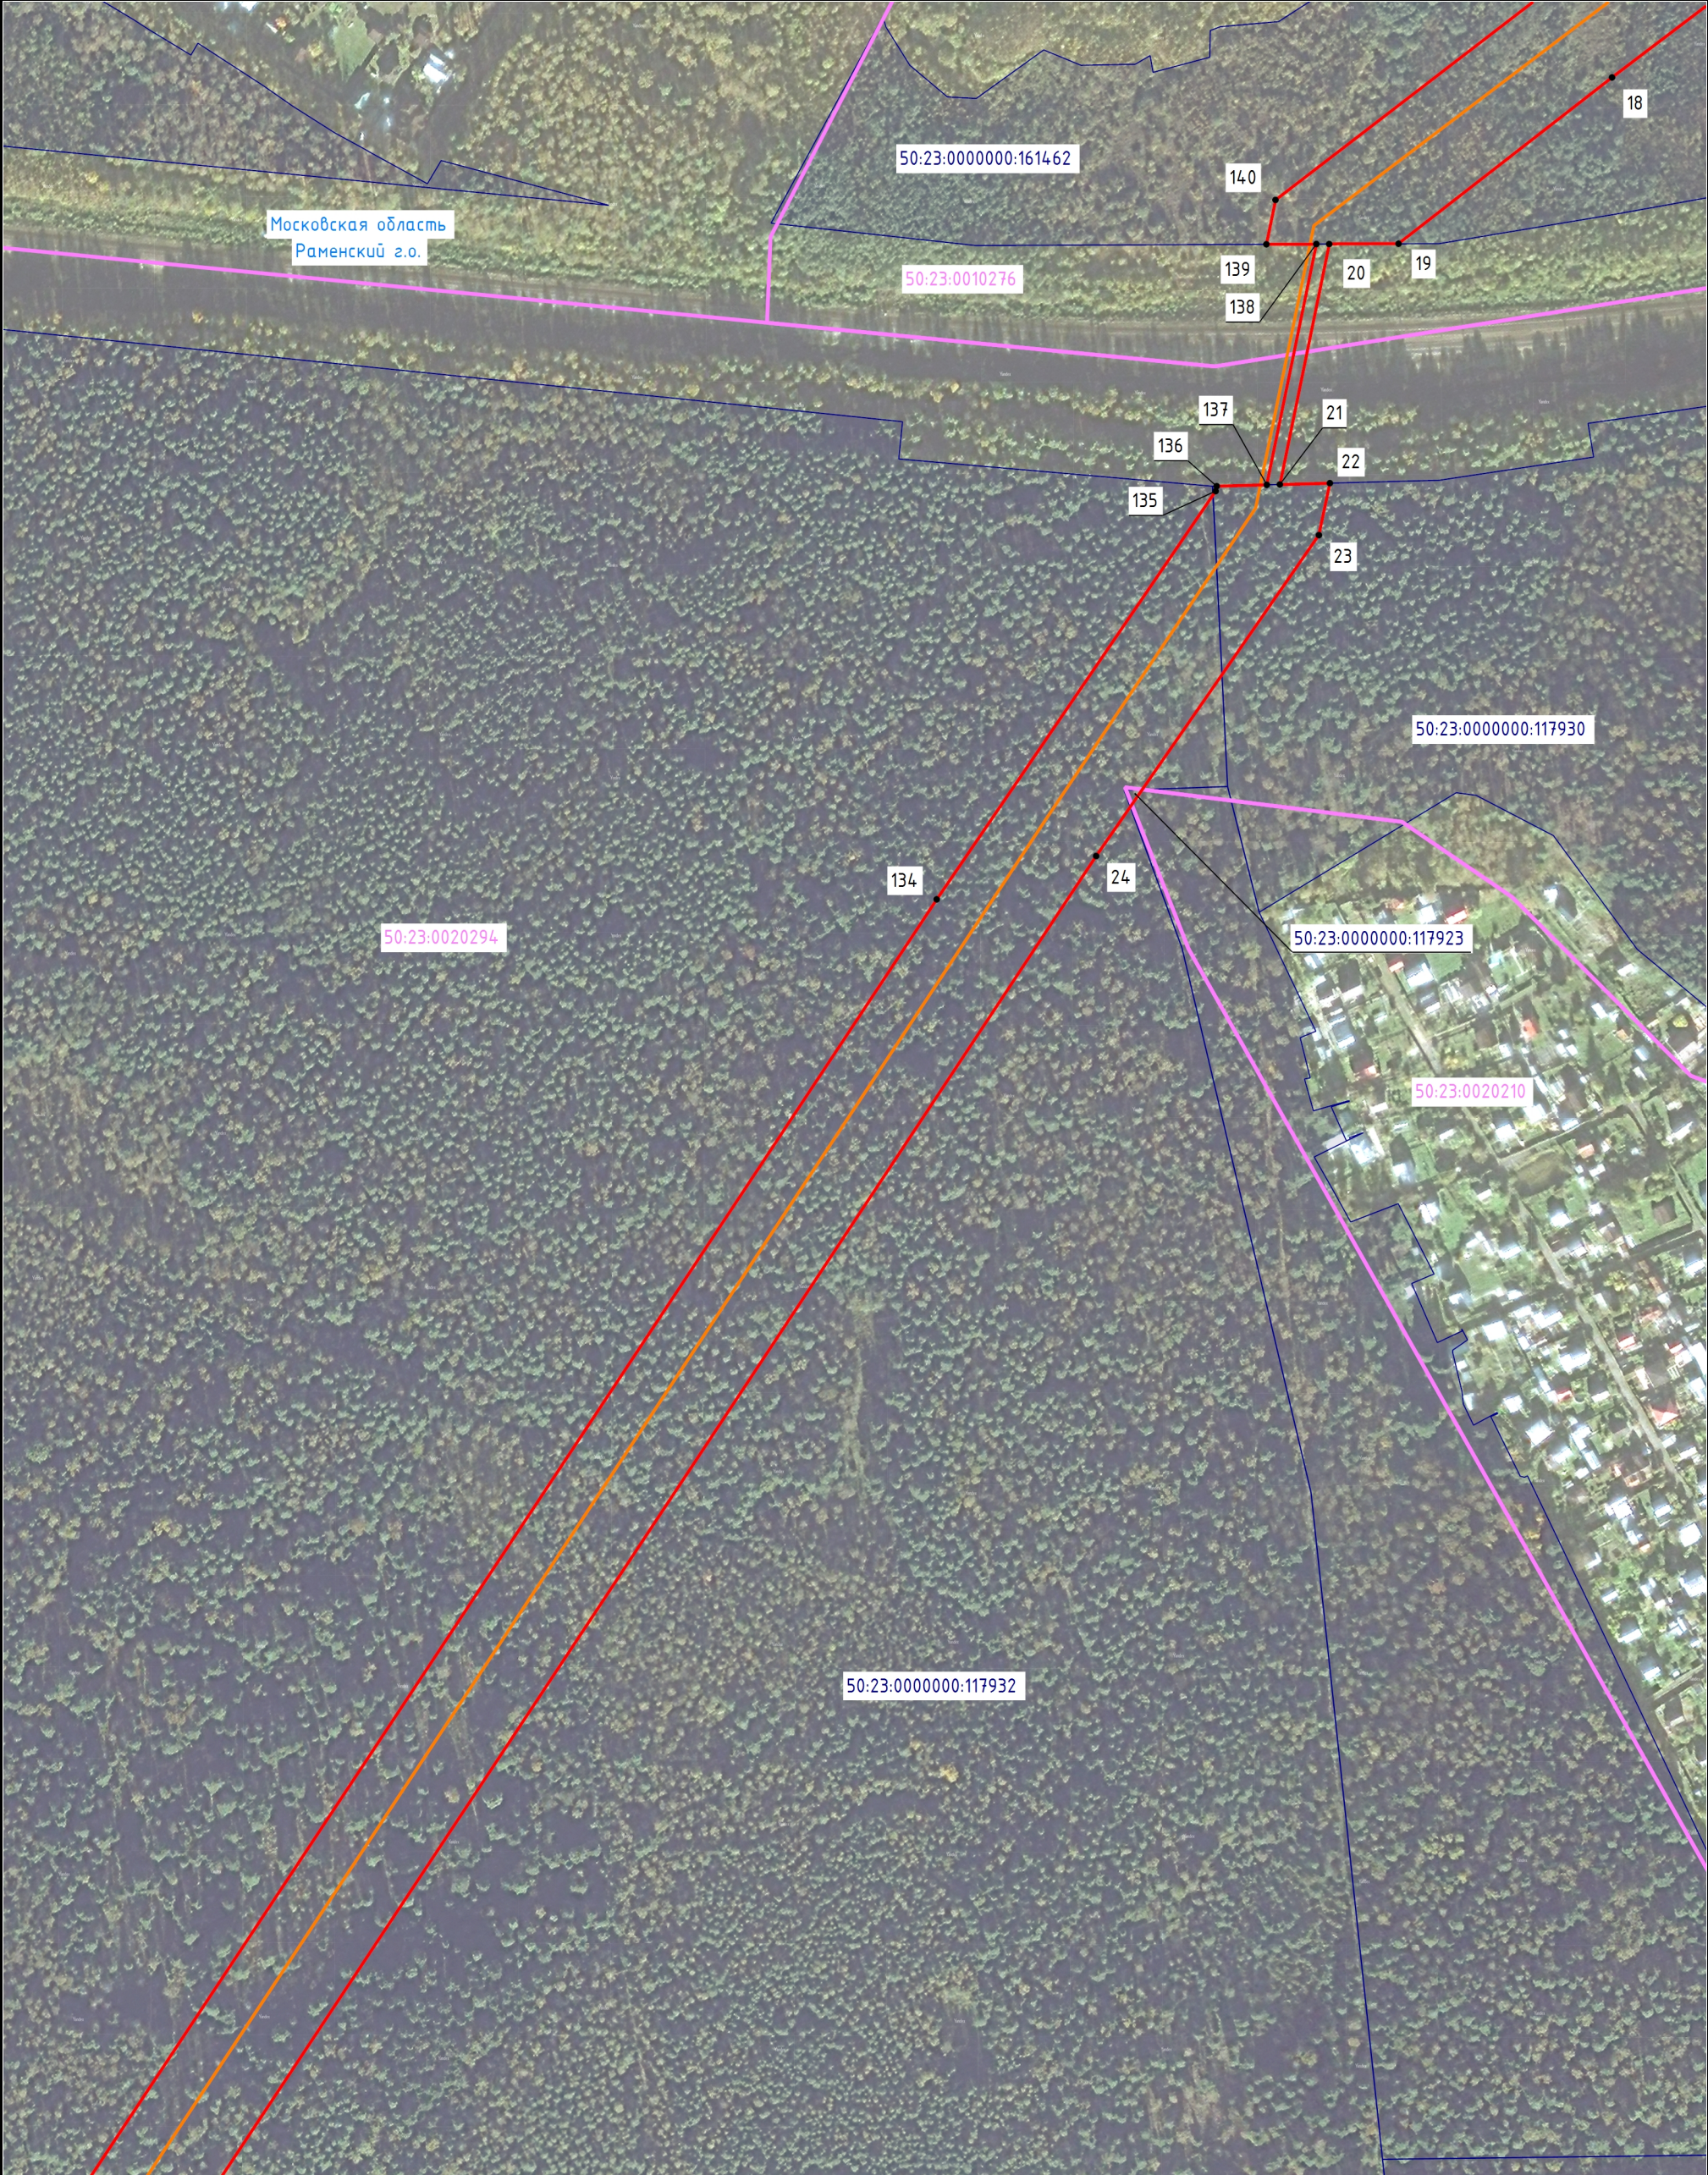


Масштаб 1:3 000

Условные обозначения:

- | | |
|---|---|
| - обозначение границы и наименования муниципального образования | - обозначение границы и номера кадастрового квартала |
| - обозначение границы и кадастрового номера земельного участка, в отношении которого испрашивается публичный сервитут | - обозначение проектной границы публичного сервитута |
| - обозначение характерной точки проектной границы публичного сервитута | - обозначение местоположения инженерного сооружения (ось ВЛ 220 кВ Дементьево - Нежино) |

Выноска 3

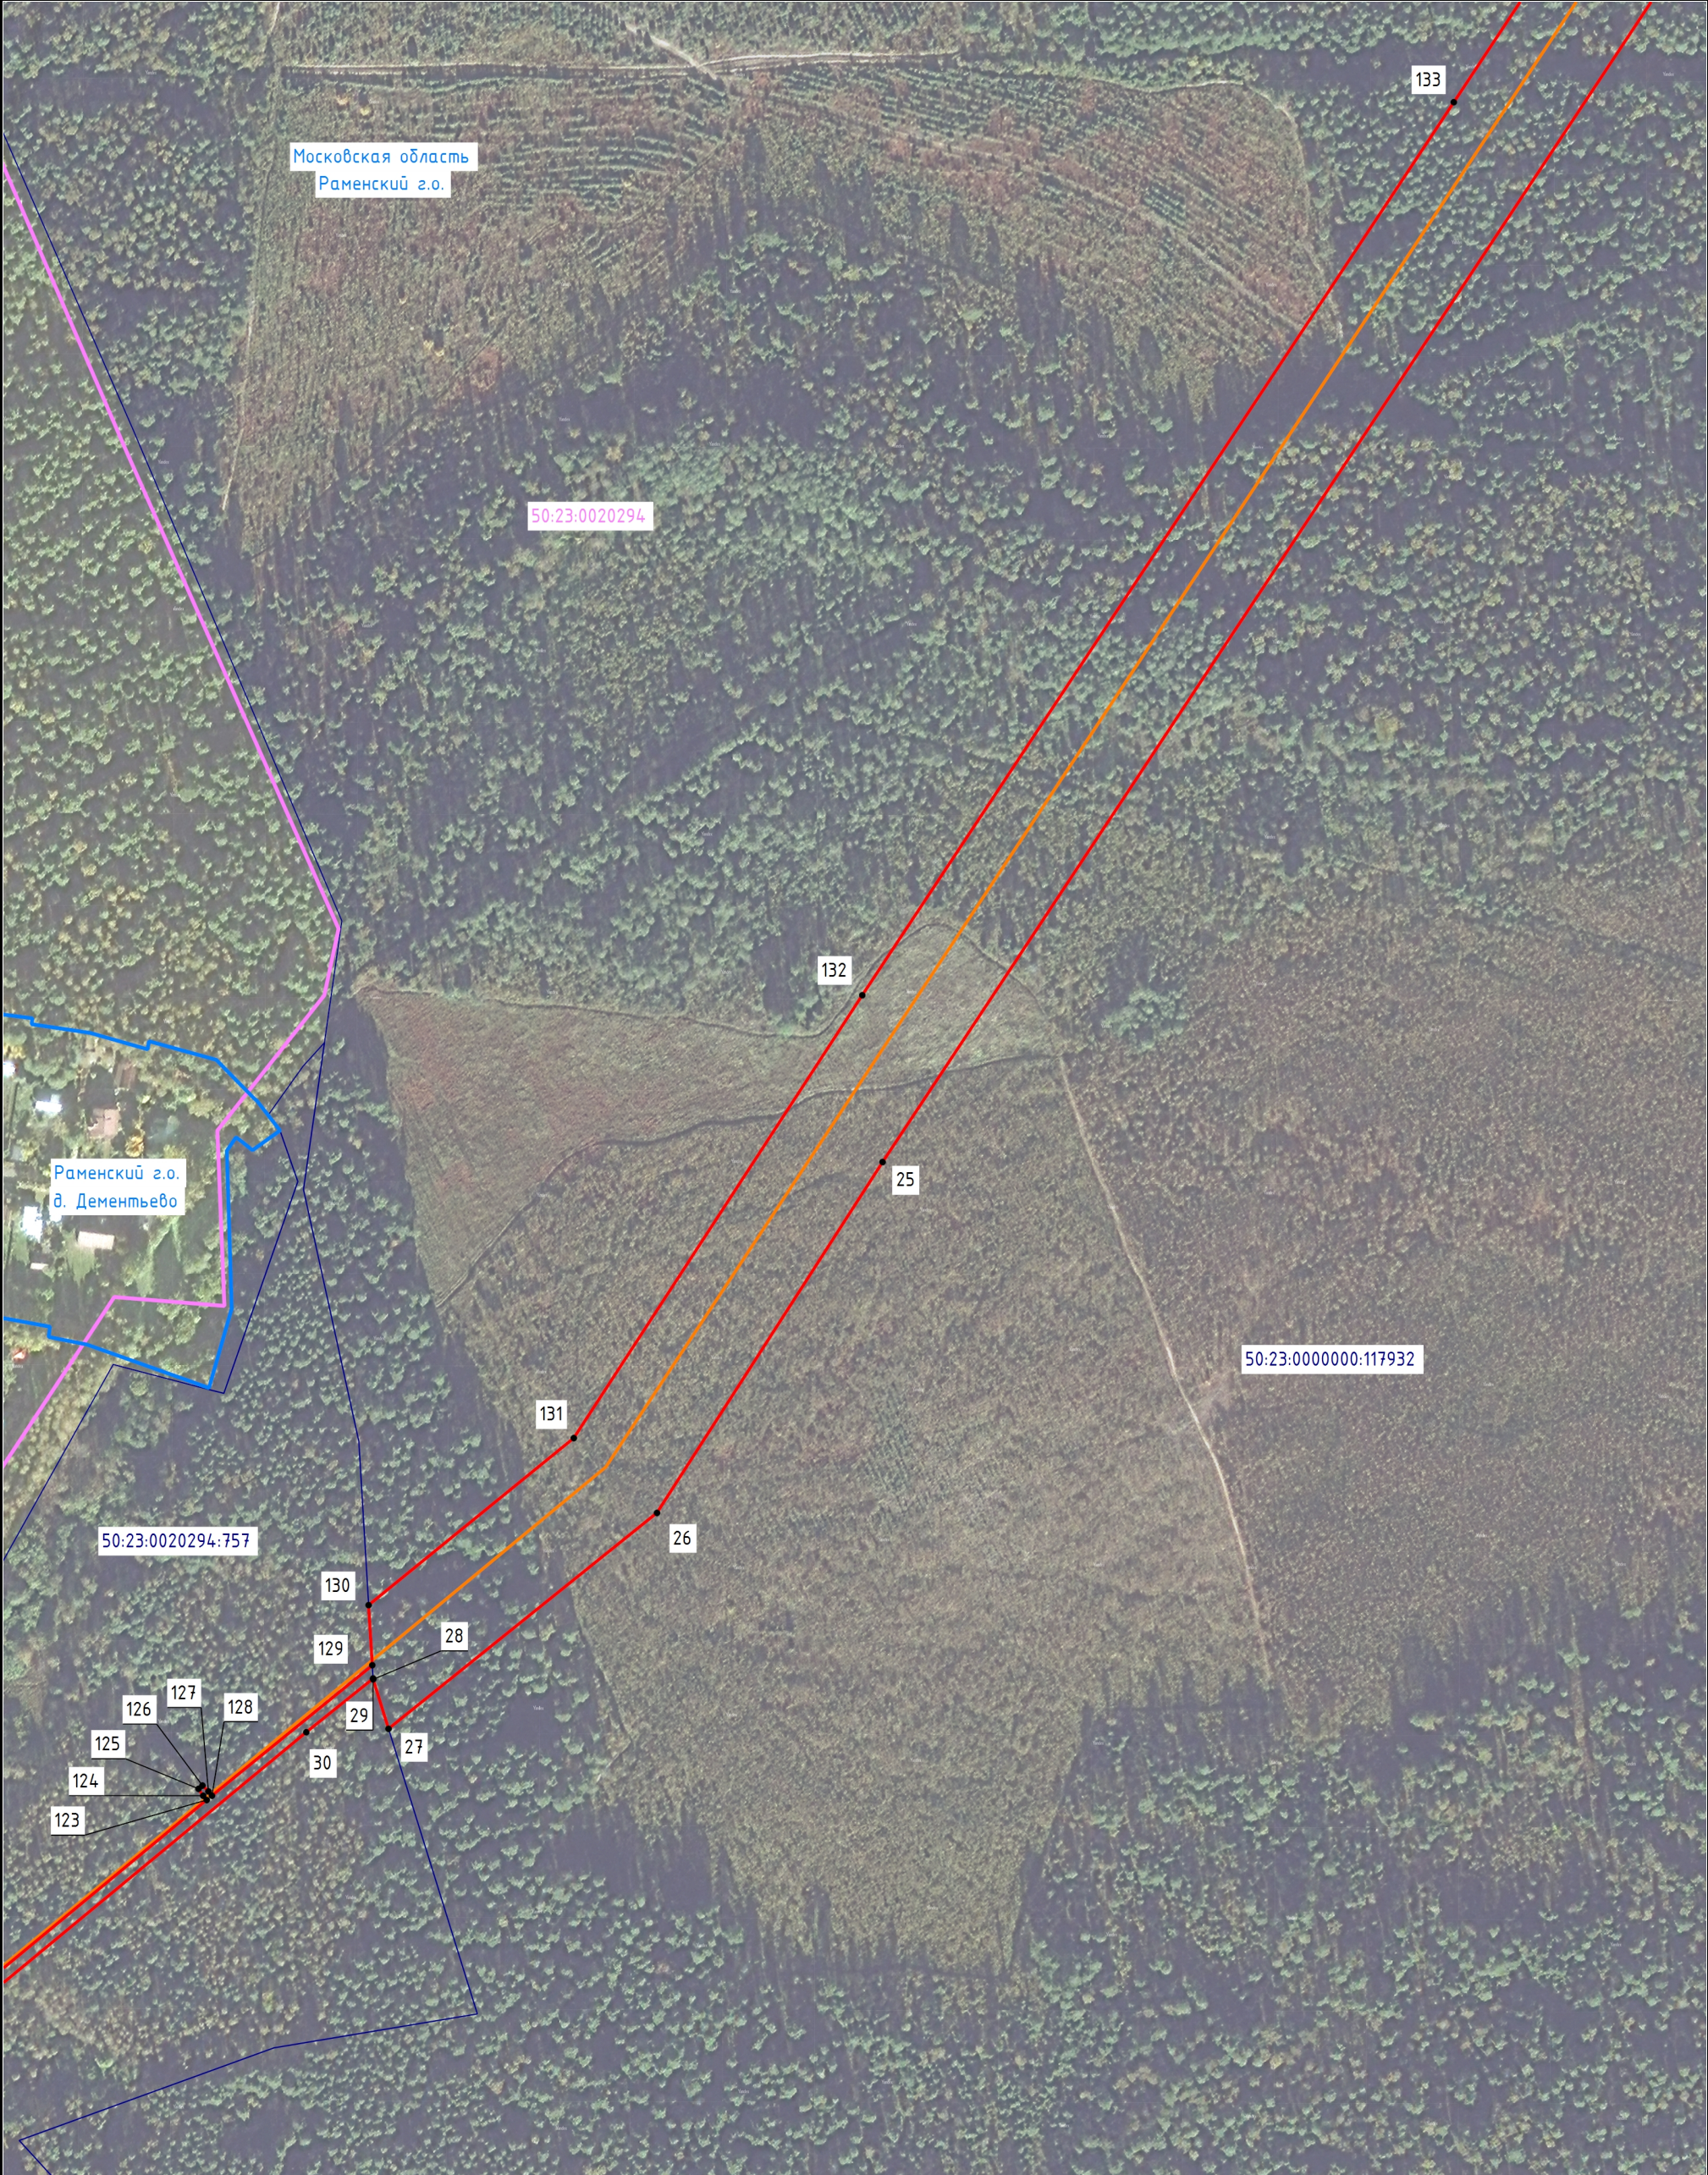


Масштаб 1:3 000

Условные обозначения:

- Раменский г.о. - обозначение границы и наименования муниципального образования
- 50:23:0000000:161461 - обозначение границы и кадастрового номера земельного участка, в отношении которого испрашивается публичный сервитут
- 1 • - обозначение характерной точки проектной границы публичного сервитута


- 50:23:0010276 - обозначение границы и номера кадастрового квартала
- - обозначение проектной границы публичного сервитута
- - обозначение местоположения инженерного сооружения (ось ВЛ 220 кВ Дементьево - Нежино)

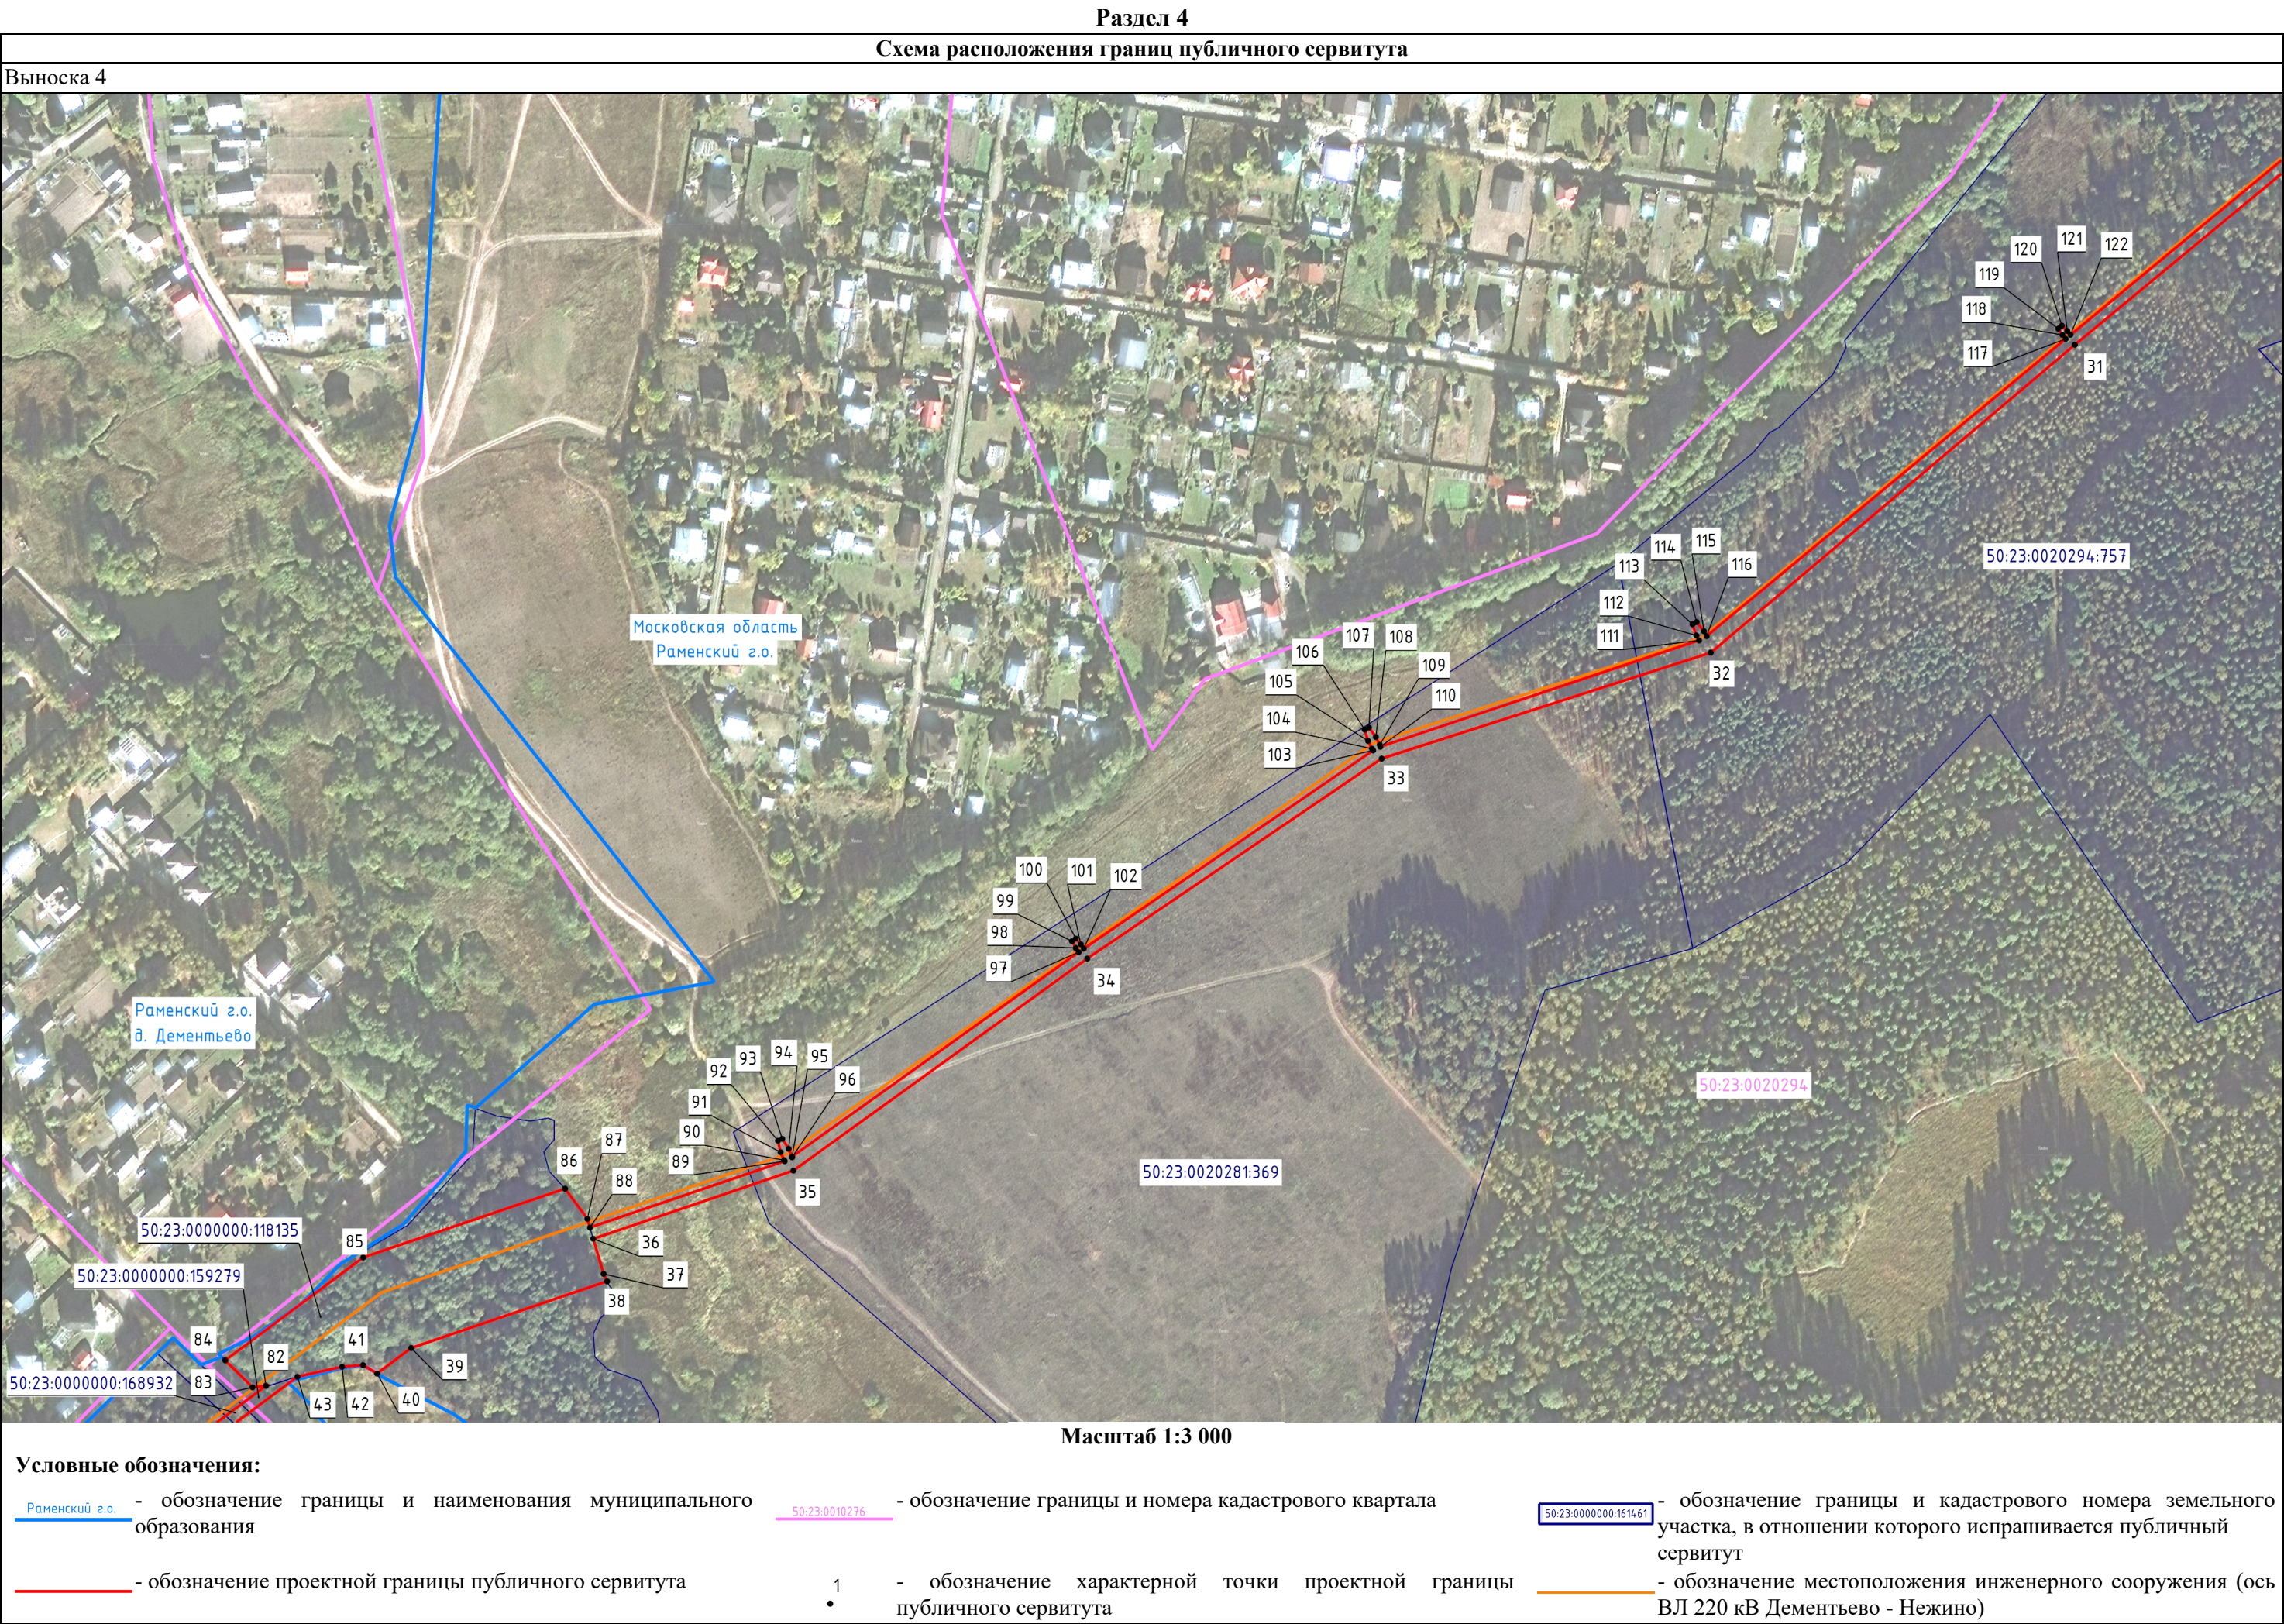

Раздел 4

Схема расположения границ публичного сервитута

Выноска 5

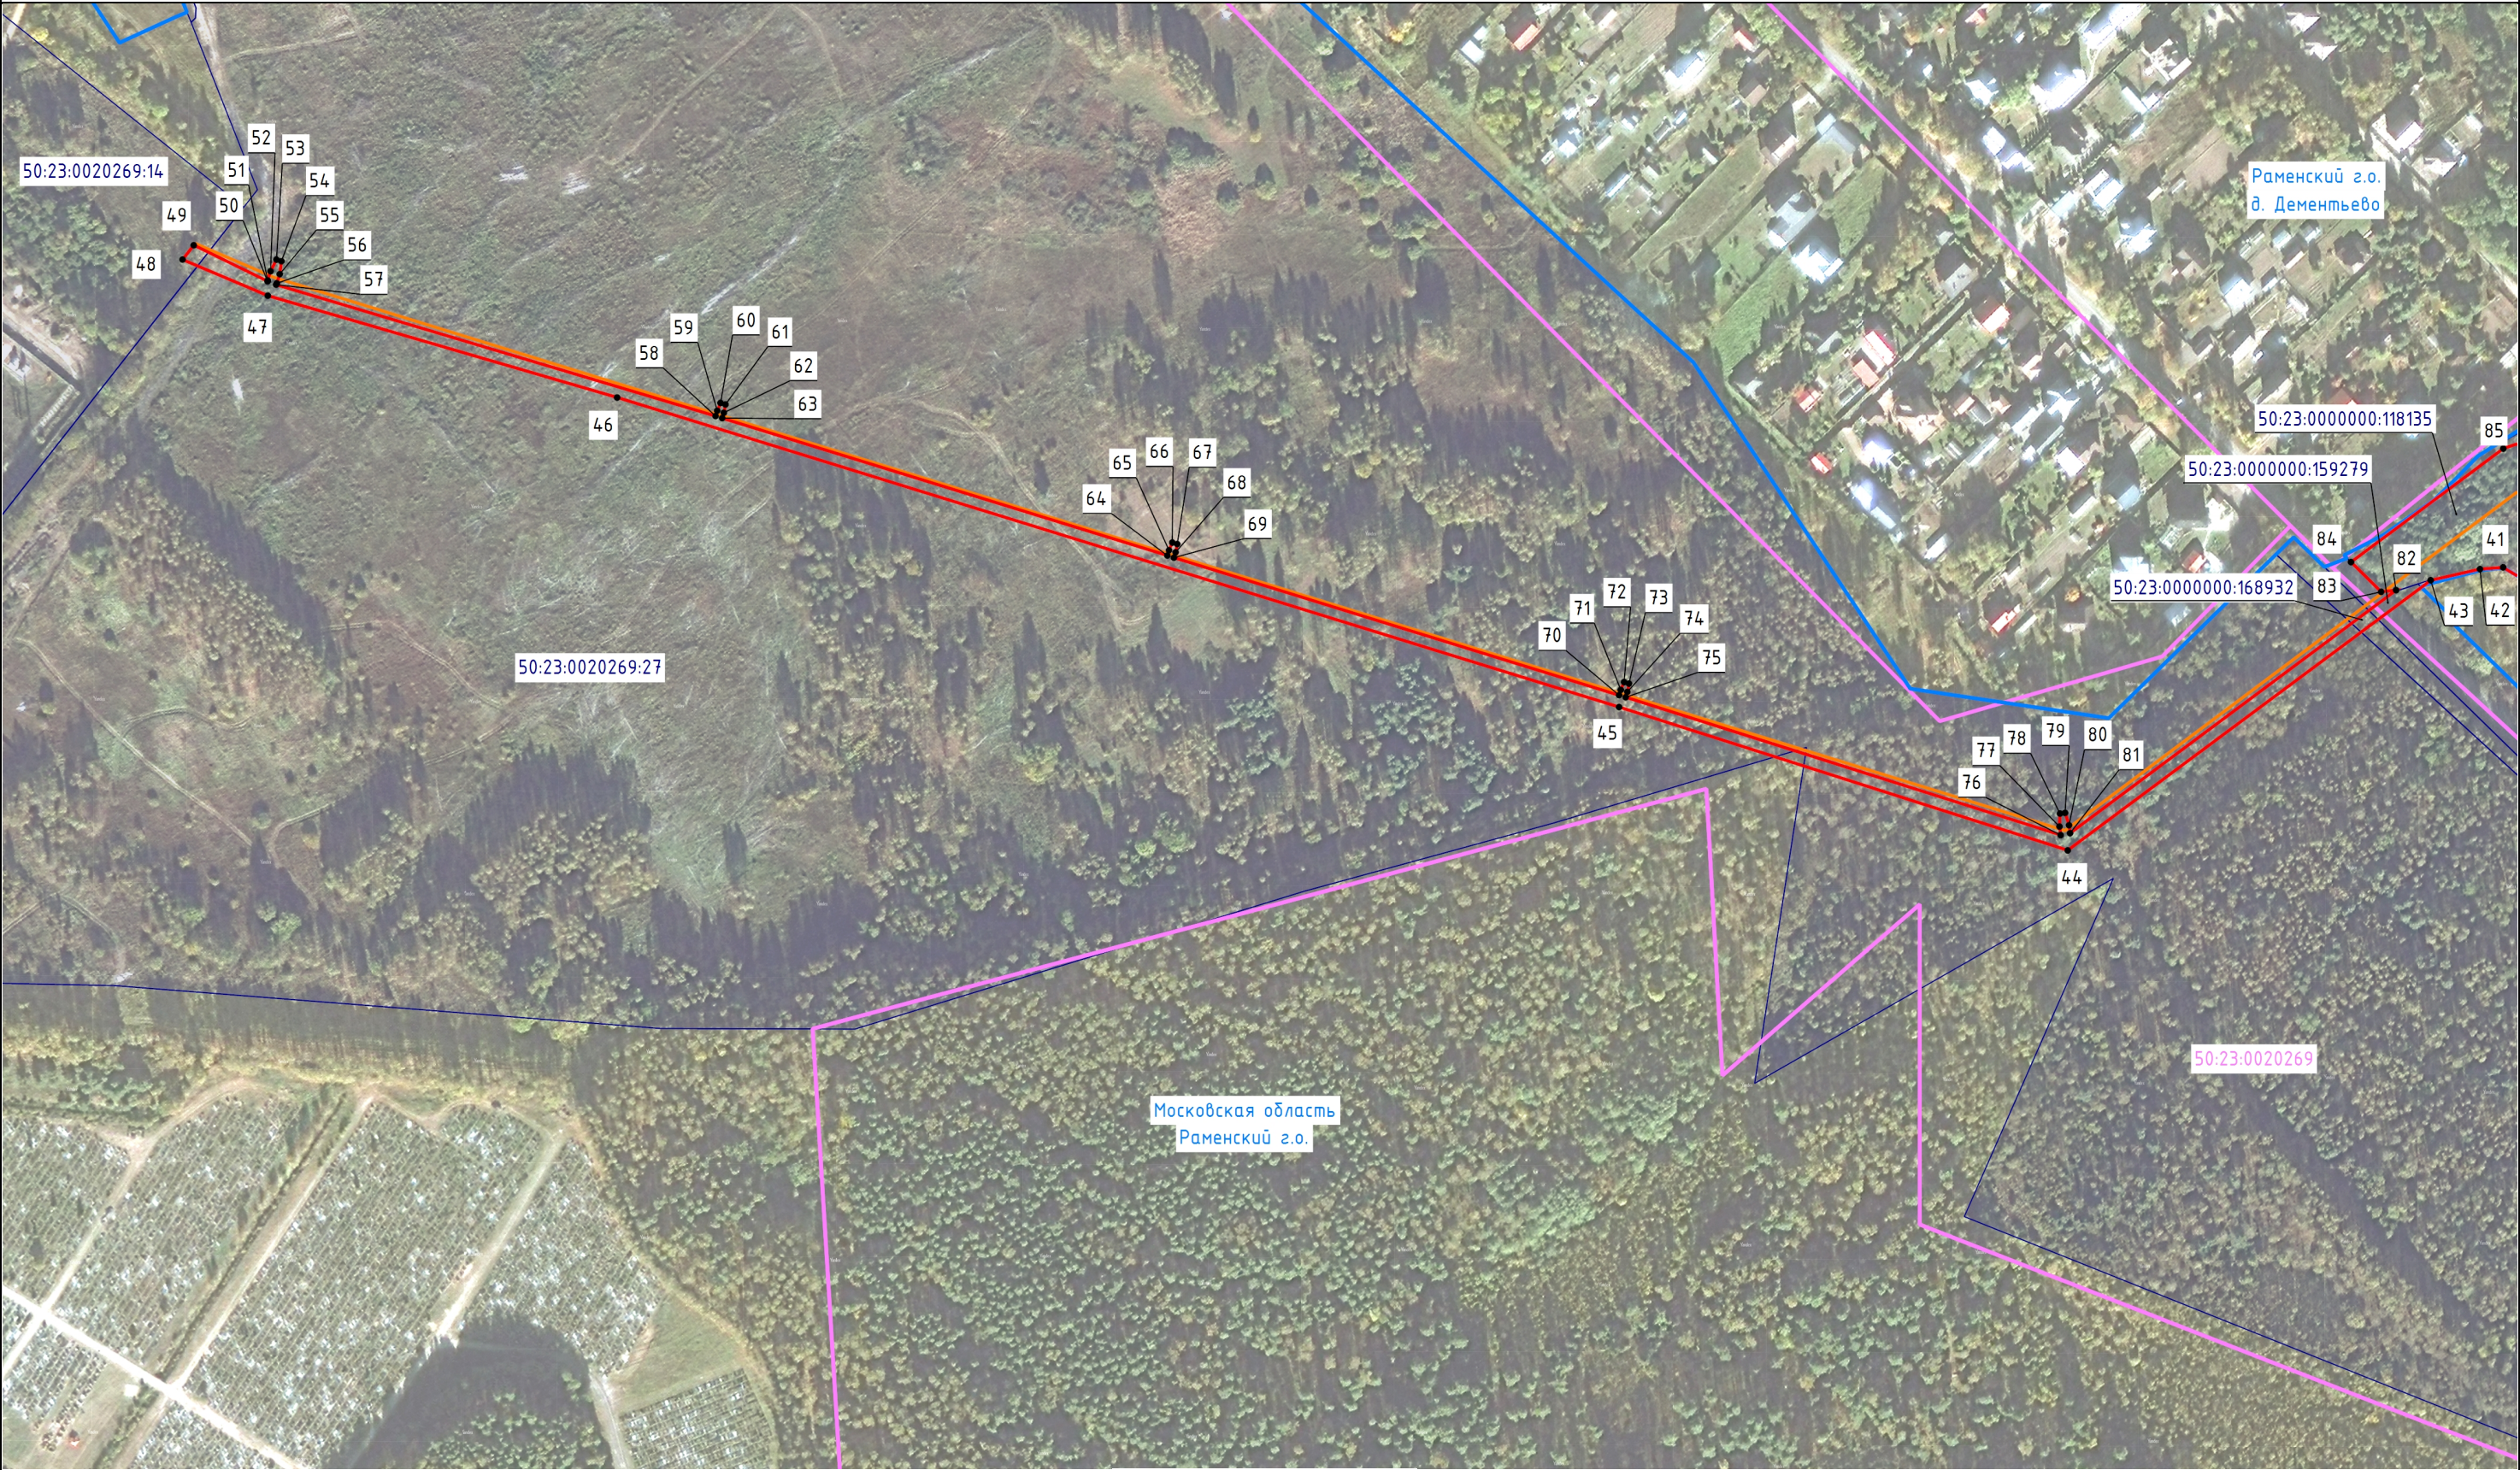

Масштаб 1:3 000

Условные обозначения:

Раменский г.о.

- обозначение границы и наименования муниципального образования

50:23:0010276

- обозначение границы и номера кадастрового квартала

50:23:0000000:161461

- обозначение границы и кадастрового номера земельного участка, в отношении которого испрашивается публичный сервитут

- обозначение проектной границы публичного сервитута

1

- обозначение характерной точки проектной границы публичного сервитута

- обозначение местоположения инженерного сооружения (ось ВЛ 220 кВ Дементьево - Нежино)

ТЕКСТОВОЕ ОПИСАНИЕ

местоположения границ населенных пунктов, территориальных зон

Прохождение границы		Описание прохождения границы
от точки	до точки	
1	2	3
—	—	—