

ГРАФИЧЕСКОЕ ОПИСАНИЕ
местоположения границ публичного сервитута

Публичный сервитут в отношении земель и земельных участков в целях реконструкции и эксплуатации объекта энергетики федерального значения «ВЛ 220 кВ ЦАГИ - Деменьтево»

(наименование объекта, местоположение границ которого описано (далее - объект))

Раздел 1

Сведения об объекте		
№ п/п	Характеристики объекта	Описание характеристик
1	2	3
1	Местоположение объекта	Московская область, Раменский м.о.
2	Площадь объекта ± величина погрешности определения площади ($P \pm \Delta P$)	209 887 м ² ± 160 м ²
3	Иные характеристики объекта	Публичный сервитут в отношении земель и земельных участков в целях реконструкции и эксплуатации объекта энергетики федерального значения «ВЛ 220 кВ ЦАГИ - Деменьтево» в соответствии с п.1 ст.39.37 Земельного кодекса Российской Федерации. Срок публичного сервитута: 49 лет. Обладатель публичного сервитута: Публичное акционерное общество «Россети Московский регион», ИНН 5036065113, ОГРН 1057746555811 Почтовый адрес обладателя публичного сервитута: 115114, г. Москва, 2-й Павелецкий пр., д. 3, стр. 2 Адрес электронной почты обладателя публичного сервитута: client@rossetimr.ru Телефон: +7 (495) 662-40-70

Раздел 2

Сведения о местоположении границ объекта

1. Система координат МСК-50, зона 2

2. Сведения о характерных точках границ объекта

Обозначение характерных точек границ	Координаты, м		Метод определения координат характерной точки	Средняя квадратическая погрешность положения характерной точки (Mt), м	Описание обозначения точки на местности (при наличии)
	X	Y			
1	2	3	4	5	6
1	455 451,33	2 241 236,22	Аналитический метод	0,10	—
2	455 422,49	2 241 503,88	Аналитический метод	0,10	—
3	455 398,14	2 241 591,08	Аналитический метод	0,10	—
4	455 350,79	2 241 598,10	Аналитический метод	0,10	—
5	455 215,42	2 241 786,37	Аналитический метод	0,10	—
6	454 992,02	2 241 878,86	Аналитический метод	0,10	—
7	454 874,03	2 241 829,58	Аналитический метод	0,10	—
8	454 809,69	2 241 798,42	Аналитический метод	0,10	—
9	454 815,56	2 241 776,50	Аналитический метод	0,10	—
10	454 765,08	2 241 752,64	Аналитический метод	0,10	—
11	454 758,64	2 241 774,30	Аналитический метод	0,10	—
12	454 727,09	2 241 759,40	Аналитический метод	0,10	—
13	454 592,26	2 241 585,86	Аналитический метод	0,10	—
14	454 454,38	2 241 404,08	Аналитический метод	0,10	—
15	454 323,40	2 241 229,33	Аналитический метод	0,10	—
16	454 323,28	2 241 201,80	Аналитический метод	0,10	—
17	454 209,82	2 241 178,41	Аналитический метод	0,10	—
18	454 210,45	2 241 202,02	Аналитический метод	0,10	—
19	454 191,18	2 241 198,05	Аналитический метод	0,10	—
20	453 990,48	2 241 065,68	Аналитический метод	0,10	—
21	453 360,07	2 240 648,32	Аналитический метод	0,10	—
22	452 939,73	2 240 370,06	Аналитический метод	0,10	—
23	452 728,41	2 240 227,81	Аналитический метод	0,10	—
24	452 627,43	2 240 107,78	Аналитический метод	0,10	—
25	452 642,00	2 240 103,25	Аналитический метод	0,10	—
26	452 653,11	2 240 102,58	Аналитический метод	0,10	—
27	452 588,81	2 240 026,14	Аналитический метод	0,10	—
28	452 586,79	2 240 027,80	Аналитический метод	0,10	—
29	452 583,53	2 240 029,98	Аналитический метод	0,10	—
30	452 582,00	2 240 028,13	Аналитический метод	0,10	—
31	452 584,75	2 240 025,34	Аналитический метод	0,10	—
32	452 586,76	2 240 023,68	Аналитический метод	0,10	—
33	452 433,86	2 239 838,95	Аналитический метод	0,10	—
34	452 431,86	2 239 840,61	Аналитический метод	0,10	—
35	452 428,60	2 239 842,78	Аналитический метод	0,10	—
36	452 427,07	2 239 840,93	Аналитический метод	0,10	—
37	452 429,82	2 239 838,14	Аналитический метод	0,10	—
38	452 431,82	2 239 836,48	Аналитический метод	0,10	—
39	452 279,51	2 239 652,45	Аналитический метод	0,10	—
40	452 276,27	2 239 654,23	Аналитический метод	0,10	—
41	452 270,54	2 239 656,18	Аналитический метод	0,10	—
42	452 269,39	2 239 654,08	Аналитический метод	0,10	—
43	452 274,12	2 239 650,30	Аналитический метод	0,10	—
44	452 277,37	2 239 648,52	Аналитический метод	0,10	—
45	452 226,25	2 239 483,39	Аналитический метод	0,10	—
46	452 225,93	2 239 483,62	Аналитический метод	0,10	—
47	452 221,92	2 239 485,61	Аналитический метод	0,10	—

Раздел 2

Сведения о местоположении границ объекта

1	2	3	4	5	6
48	452 216,12	2 239 487,33	Аналитический метод	0,10	—
49	452 215,05	2 239 485,18	Аналитический метод	0,10	—
50	452 219,92	2 239 481,60	Аналитический метод	0,10	—
51	452 223,94	2 239 479,61	Аналитический метод	0,10	—
52	452 224,33	2 239 479,49	Аналитический метод	0,10	—
53	452 119,04	2 239 332,52	Аналитический метод	0,10	—
54	452 116,91	2 239 334,03	Аналитический метод	0,10	—
55	452 113,50	2 239 335,95	Аналитический метод	0,10	—
56	452 112,11	2 239 333,99	Аналитический метод	0,10	—
57	452 115,06	2 239 331,41	Аналитический метод	0,10	—
58	452 117,20	2 239 329,90	Аналитический метод	0,10	—
59	452 015,58	2 239 181,54	Аналитический метод	0,10	—
60	452 014,59	2 239 182,18	Аналитический метод	0,10	—
61	452 010,46	2 239 183,92	Аналитический метод	0,10	—
62	452 004,57	2 239 185,28	Аналитический метод	0,10	—
63	452 003,63	2 239 183,07	Аналитический метод	0,10	—
64	452 008,72	2 239 179,79	Аналитический метод	0,10	—
65	452 012,85	2 239 178,05	Аналитический метод	0,10	—
66	452 013,74	2 239 177,84	Аналитический метод	0,10	—
67	451 979,72	2 239 078,04	Аналитический метод	0,10	—
68	451 978,62	2 239 078,85	Аналитический метод	0,10	—
69	451 957,78	2 239 084,99	Аналитический метод	0,10	—
70	451 923,02	2 238 983,01	Аналитический метод	0,10	—
71	451 902,99	2 238 956,37	Аналитический метод	0,10	—
72	451 902,73	2 238 952,92	Аналитический метод	0,10	—
73	451 897,03	2 238 927,69	Аналитический метод	0,10	—
74	451 893,17	2 238 916,10	Аналитический метод	0,10	—
75	451 892,15	2 238 906,94	Аналитический метод	0,10	—
76	451 893,54	2 238 905,53	Аналитический метод	0,10	—
77	451 785,04	2 238 761,23	Аналитический метод	0,10	—
78	451 783,54	2 238 761,71	Аналитический метод	0,10	—
79	451 779,10	2 238 762,31	Аналитический метод	0,10	—
80	451 773,05	2 238 762,09	Аналитический метод	0,10	—
81	451 772,73	2 238 759,71	Аналитический метод	0,10	—
82	451 778,49	2 238 757,87	Аналитический метод	0,10	—
83	451 782,93	2 238 757,27	Аналитический метод	0,10	—
84	451 784,43	2 238 757,33	Аналитический метод	0,10	—
85	451 845,03	2 238 556,03	Аналитический метод	0,10	—
86	451 842,54	2 238 555,26	Аналитический метод	0,10	—
87	451 838,93	2 238 553,73	Аналитический метод	0,10	—
88	451 839,64	2 238 551,44	Аналитический метод	0,10	—
89	451 843,48	2 238 552,20	Аналитический метод	0,10	—
90	451 845,97	2 238 552,97	Аналитический метод	0,10	—
91	451 909,97	2 238 345,83	Аналитический метод	0,10	—
92	451 907,49	2 238 345,07	Аналитический метод	0,10	—
93	451 903,88	2 238 343,54	Аналитический метод	0,10	—
94	451 904,59	2 238 341,24	Аналитический метод	0,10	—
95	451 908,43	2 238 342,01	Аналитический метод	0,10	—
96	451 910,92	2 238 342,77	Аналитический метод	0,10	—
97	451 974,92	2 238 135,64	Аналитический метод	0,10	—
98	451 972,43	2 238 134,87	Аналитический метод	0,10	—
99	451 968,82	2 238 133,34	Аналитический метод	0,10	—
100	451 969,53	2 238 131,05	Аналитический метод	0,10	—
101	451 973,37	2 238 131,81	Аналитический метод	0,10	—
102	451 975,88	2 238 132,59	Аналитический метод	0,10	—

Раздел 2

Сведения о местоположении границ объекта

1	2	3	4	5	6
103	452 040,75	2 237 929,29	Аналитический метод	0,10	—
104	452 040,00	2 237 929,19	Аналитический метод	0,10	—
105	452 035,72	2 237 927,85	Аналитический метод	0,10	—
106	452 030,35	2 237 925,07	Аналитический метод	0,10	—
107	452 031,07	2 237 922,78	Аналитический метод	0,10	—
108	452 037,06	2 237 923,57	Аналитический метод	0,10	—
109	452 041,34	2 237 924,91	Аналитический метод	0,10	—
110	452 042,12	2 237 925,32	Аналитический метод	0,10	—
111	452 055,05	2 237 890,44	Аналитический метод	0,10	—
112	452 061,76	2 237 895,68	Аналитический метод	0,10	—
113	452 047,09	2 237 929,16	Аналитический метод	0,10	—
114	451 994,61	2 238 089,88	Аналитический метод	0,10	—
115	451 850,57	2 238 556,04	Аналитический метод	0,10	—
116	451 790,16	2 238 758,46	Аналитический метод	0,10	—
117	451 897,74	2 238 901,29	Аналитический метод	0,10	—
118	451 907,82	2 238 891,09	Аналитический метод	0,10	—
119	451 909,24	2 238 889,65	Аналитический метод	0,10	—
120	451 912,67	2 238 896,36	Аналитический метод	0,10	—
121	451 918,60	2 238 907,96	Аналитический метод	0,10	—
122	451 934,67	2 238 931,36	Аналитический метод	0,10	—
123	451 955,84	2 238 953,33	Аналитический метод	0,10	—
124	451 975,36	2 238 986,69	Аналитический метод	0,10	—
125	451 980,87	2 238 991,71	Аналитический метод	0,10	—
126	452 003,83	2 239 059,08	Аналитический метод	0,10	—
127	452 003,04	2 239 059,31	Аналитический метод	0,10	—
128	451 994,09	2 239 067,45	Аналитический метод	0,10	—
129	451 984,77	2 239 074,32	Аналитический метод	0,10	—
130	452 019,90	2 239 177,34	Аналитический метод	0,10	—
131	452 122,53	2 239 328,29	Аналитический метод	0,10	—
132	452 231,01	2 239 478,60	Аналитический метод	0,10	—
133	452 285,09	2 239 646,87	Аналитический метод	0,10	—
134	452 436,93	2 239 834,35	Аналитический метод	0,10	—
135	452 626,79	2 240 063,75	Аналитический метод	0,10	—
136	452 659,53	2 240 102,19	Аналитический метод	0,10	—
137	452 688,27	2 240 100,46	Аналитический метод	0,10	—
138	452 763,47	2 240 188,78	Аналитический метод	0,10	—
139	452 917,85	2 240 294,07	Аналитический метод	0,10	—
140	454 067,77	2 241 055,32	Аналитический метод	0,10	—
141	454 210,21	2 241 148,36	Аналитический метод	0,10	—
142	454 209,30	2 241 158,85	Аналитический метод	0,10	—
143	454 209,66	2 241 172,29	Аналитический метод	0,10	—
144	454 323,26	2 241 195,72	Аналитический метод	0,10	—
145	454 323,15	2 241 171,83	Аналитический метод	0,10	—
146	454 348,96	2 241 177,07	Аналитический метод	0,10	—
147	454 448,42	2 241 311,34	Аналитический метод	0,10	—
148	454 663,22	2 241 594,52	Аналитический метод	0,10	—
149	454 760,08	2 241 718,25	Аналитический метод	0,10	—
150	454 782,61	2 241 729,04	Аналитический метод	0,10	—
151	454 774,24	2 241 750,37	Аналитический метод	0,10	—
152	454 817,13	2 241 770,63	Аналитический метод	0,10	—
153	454 819,11	2 241 763,24	Аналитический метод	0,10	—
154	454 824,31	2 241 749,02	Аналитический метод	0,10	—
155	454 892,16	2 241 781,54	Аналитический метод	0,10	—
156	454 992,07	2 241 822,60	Аналитический метод	0,10	—
157	455 181,96	2 241 744,17	Аналитический метод	0,10	—

Раздел 2

Сведения о местоположении границ объекта					
1	2	3	4	5	6
158	455 321,17	2 241 550,01	Аналитический метод	0,10	—
159	455 359,28	2 241 544,34	Аналитический метод	0,10	—
160	455 373,22	2 241 494,41	Аналитический метод	0,10	—
161	455 395,25	2 241 289,97	Аналитический метод	0,10	—
162	455 395,34	2 241 290,62	Аналитический метод	0,10	—
163	455 403,45	2 241 291,48	Аналитический метод	0,10	—
164	455 404,76	2 241 287,93	Аналитический метод	0,10	—
165	455 404,89	2 241 286,69	Аналитический метод	0,10	—
166	455 404,37	2 241 282,93	Аналитический метод	0,10	—
167	455 396,25	2 241 282,07	Аналитический метод	0,10	—
168	455 396,04	2 241 282,65	Аналитический метод	0,10	—
169	455 401,65	2 241 230,59	Аналитический метод	0,10	—
1	455 451,33	2 241 236,22	Аналитический метод	0,10	—
3. Сведения о характерных точках части (частей) границы объекта					
1	2	3	4	5	6
—	—	—	—	—	—


Раздел 3

Сведения о местоположении измененных (уточненных) границ объекта

1. Система координат МСК-50, зона 2

2. Сведения о характерных точках границ объекта

Обозначение характерных точек границы	Существующие координаты, м		Измененные (уточненные) координаты, м		Метод определения координат характерной точки	Средняя квадратическая погрешность положения характерной точки (Mt), м	Описание обозначения точки на местности (при наличии)
	X	Y	X	Y			
1	2	3	4	5	6	7	8
—	—	—	—	—	—	—	—
3. Сведения о характерных точках части (частей) границы объекта							
1	2	3	4	5	6	7	8
—	—	—	—	—	—	—	—

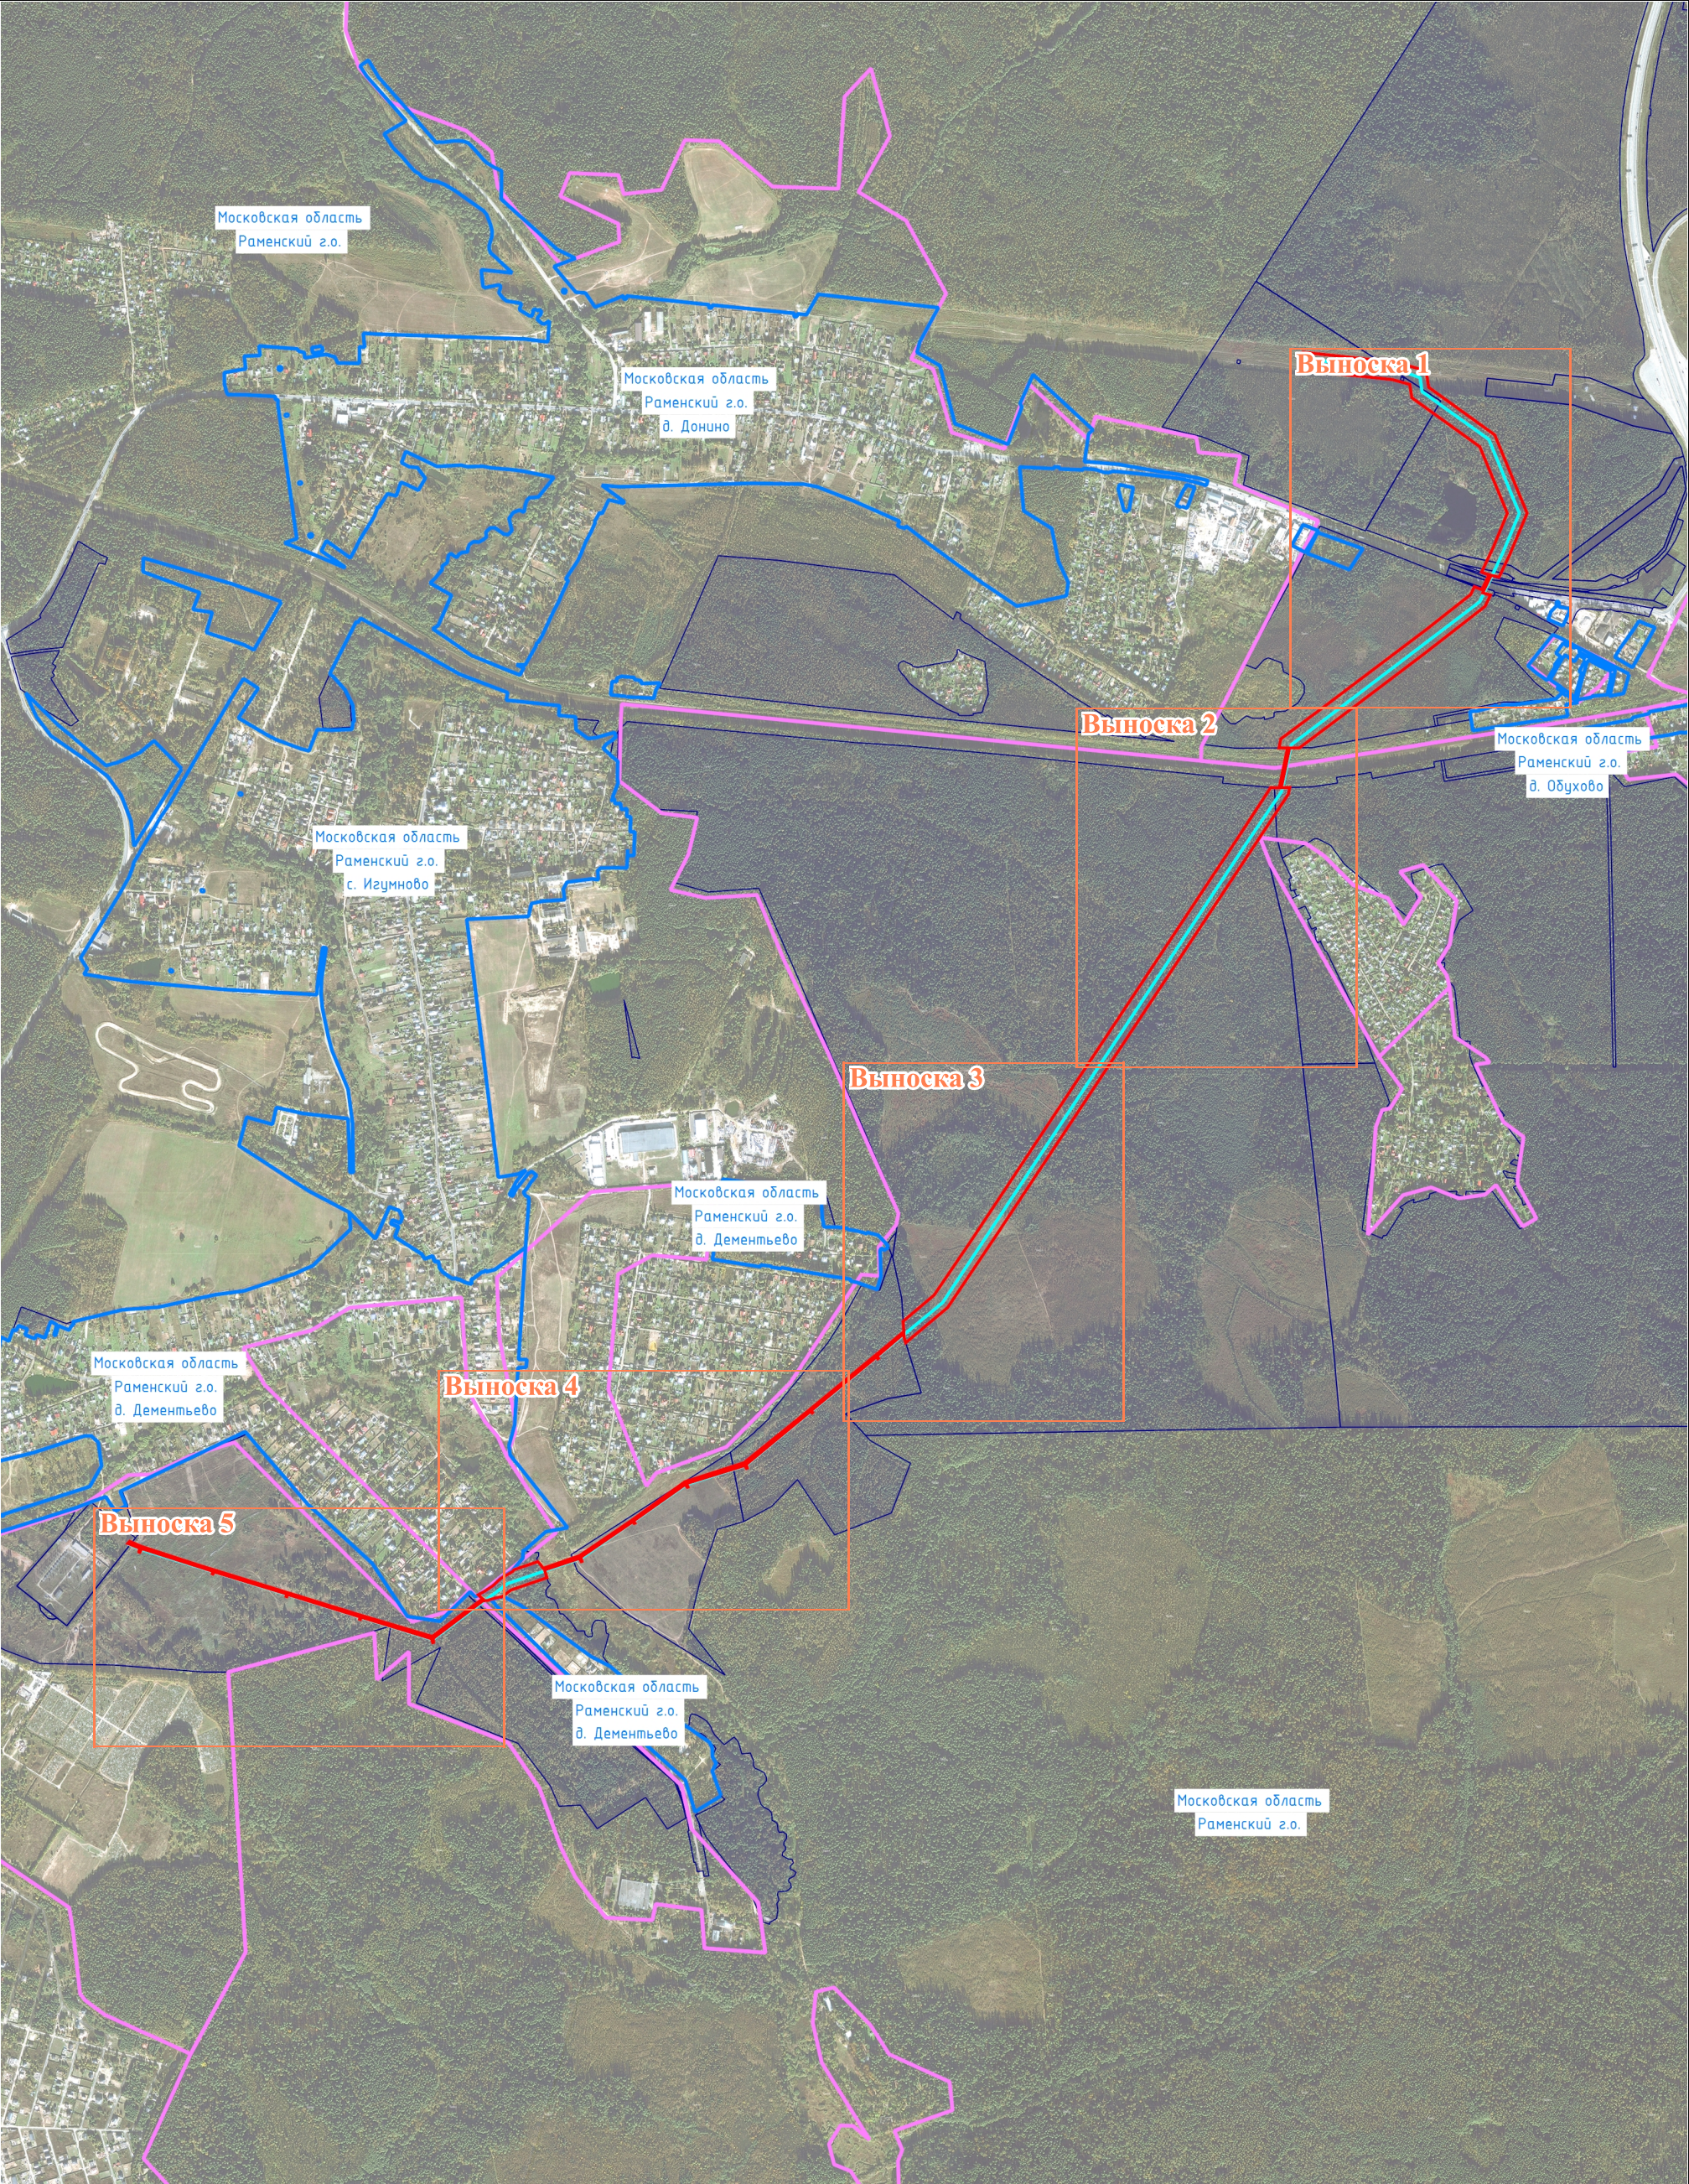


Масштаб 1:18 000

Условные обозначения:

- | | |
|---|--|
|  - обозначение границы и наименования муниципального образования |  - обозначение границы кадастрового квартала |
|  - обозначение границы участка, в отношении которого испрашивается публичный сервитут |  - обозначение проектной границы публичного сервитута |
|  - обозначение местоположения инженерного сооружения (ось ВЛ 220 кВ ЦАГИ - Дементьево) | |

Выноска 1

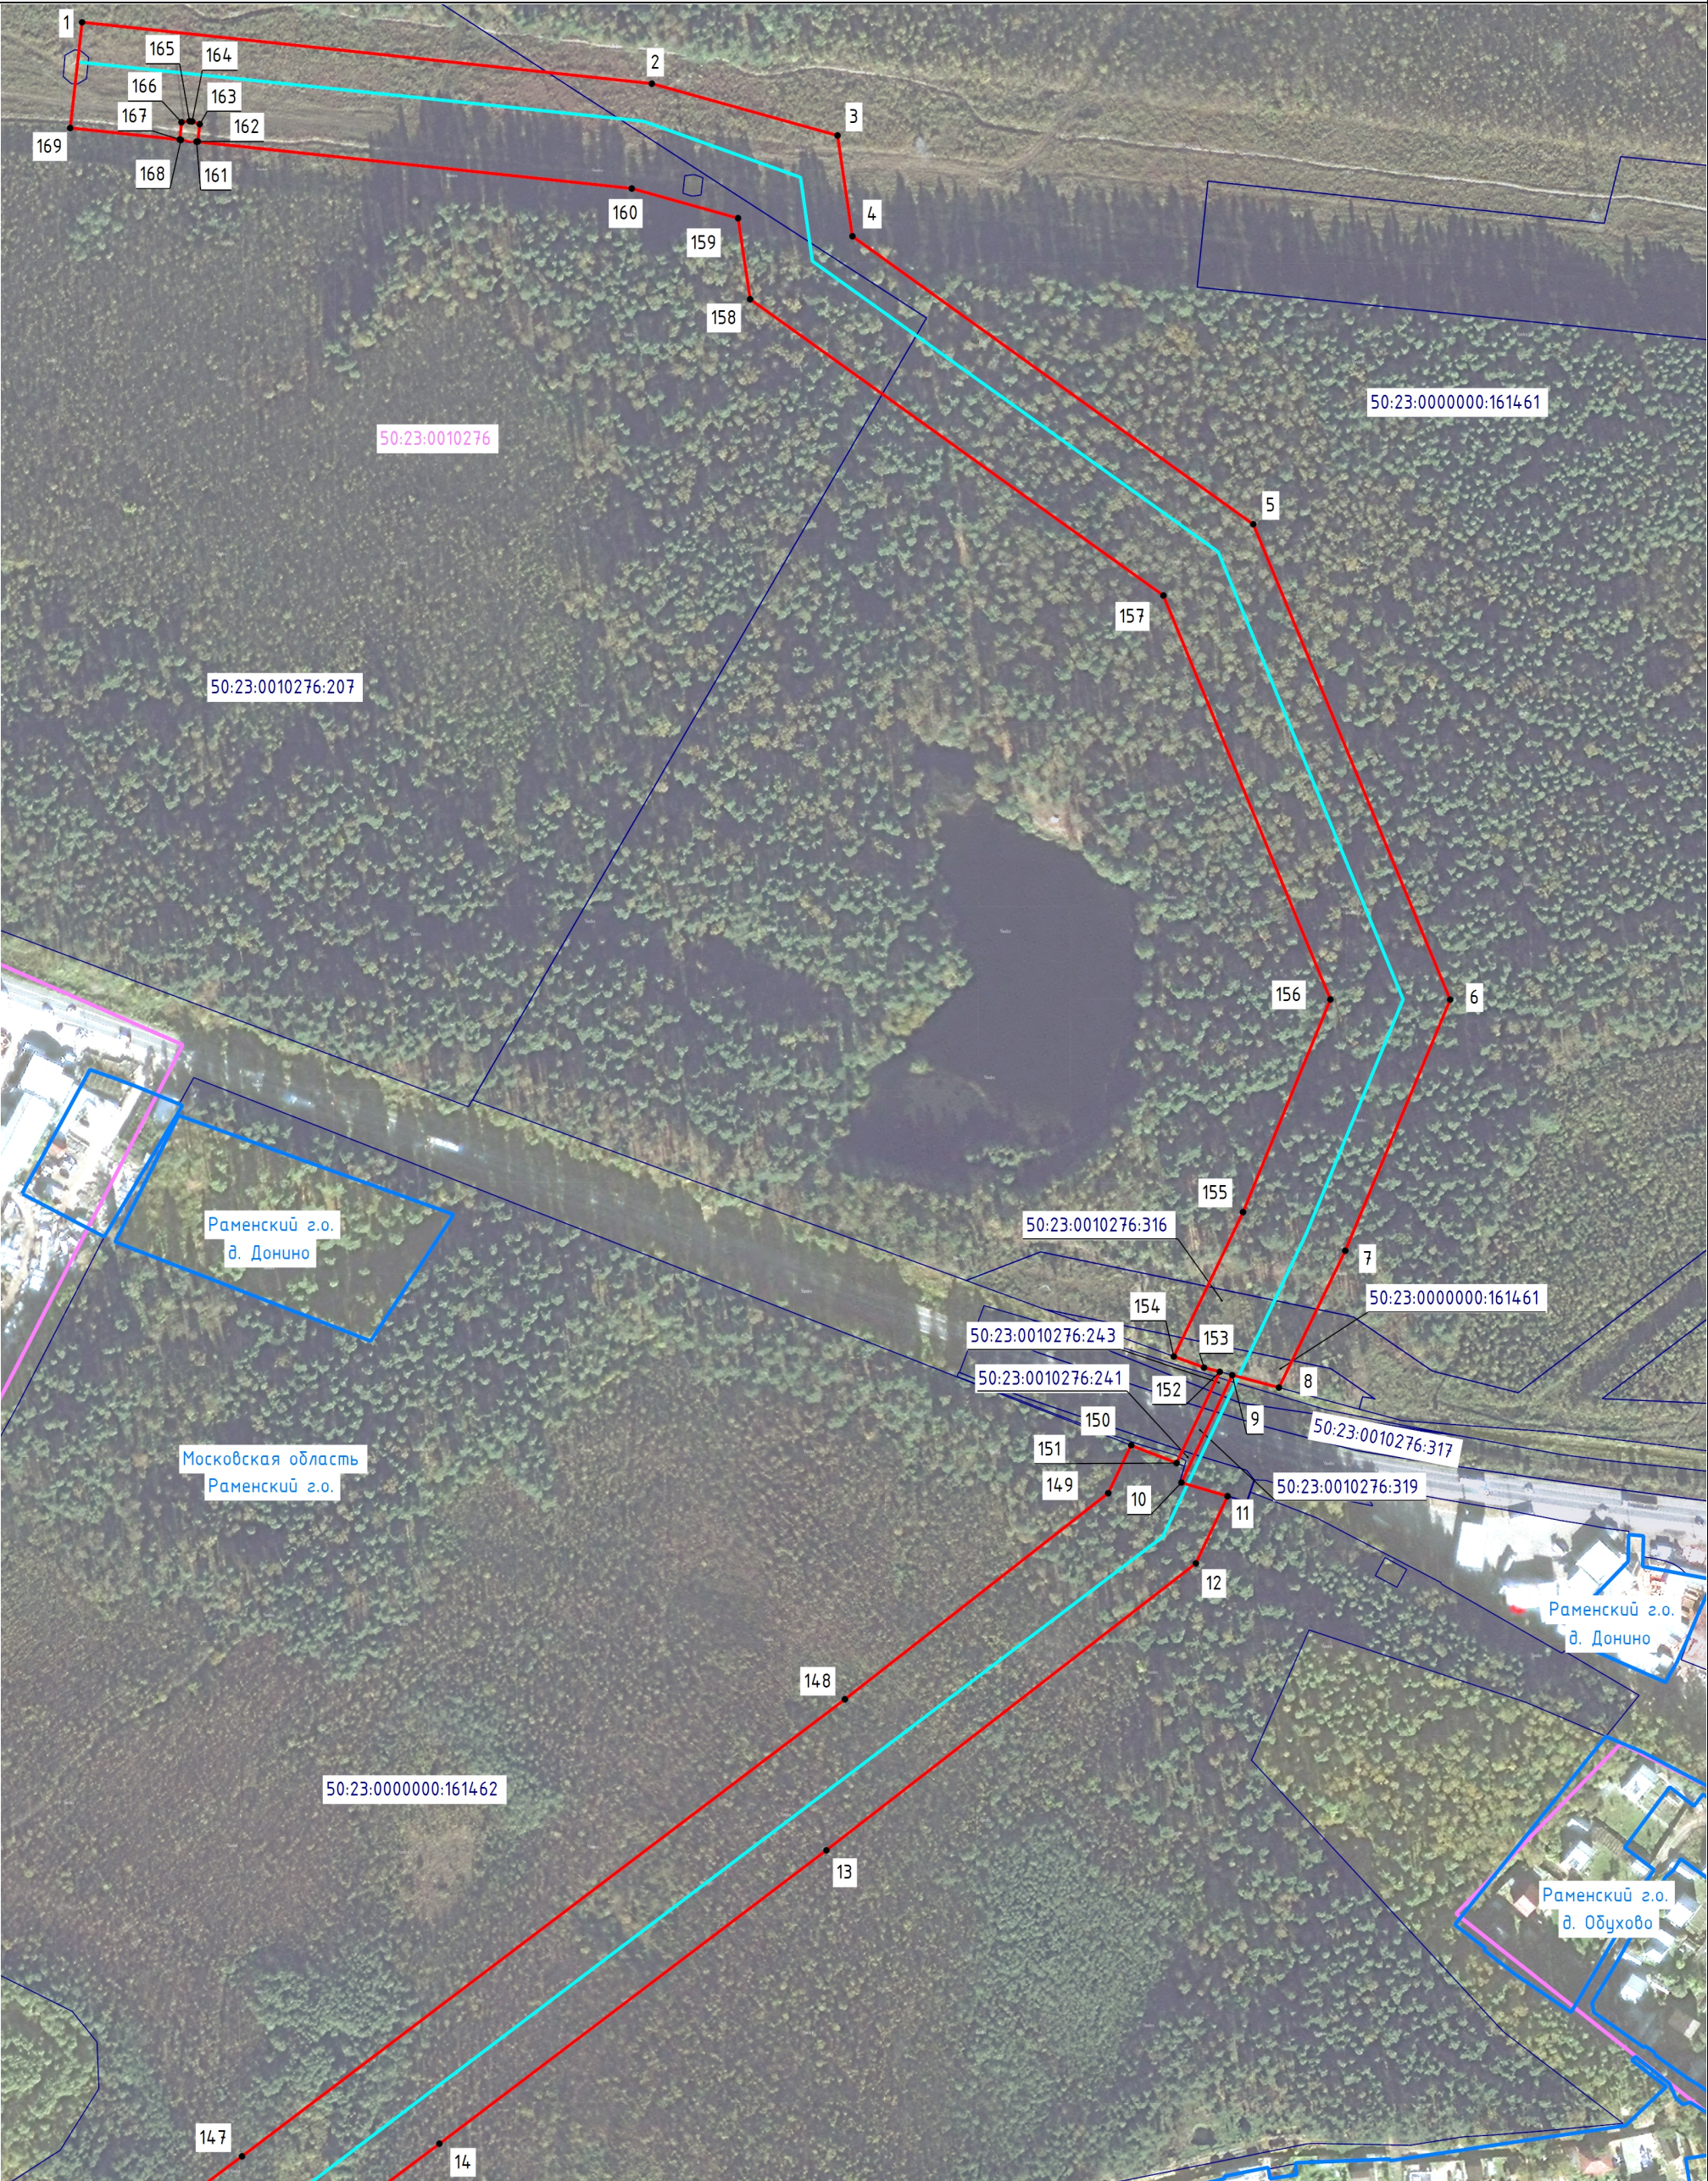


Масштаб 1:3 000

Условные обозначения:

- | | |
|---|---|
| - обозначение границы и наименования муниципального образования | - обозначение границы и номера кадастрового квартала |
| - обозначение границы и кадастрового номера земельного участка, в отношении которого испрашивается публичный сервитут | - обозначение проектной границы публичного сервитута |
| - обозначение характерной точки проектной границы публичного сервитута | - обозначение местоположения инженерного сооружения (ось ВЛ 220 кВ ЦАГИ - Деменьтево) |

Выноска 2

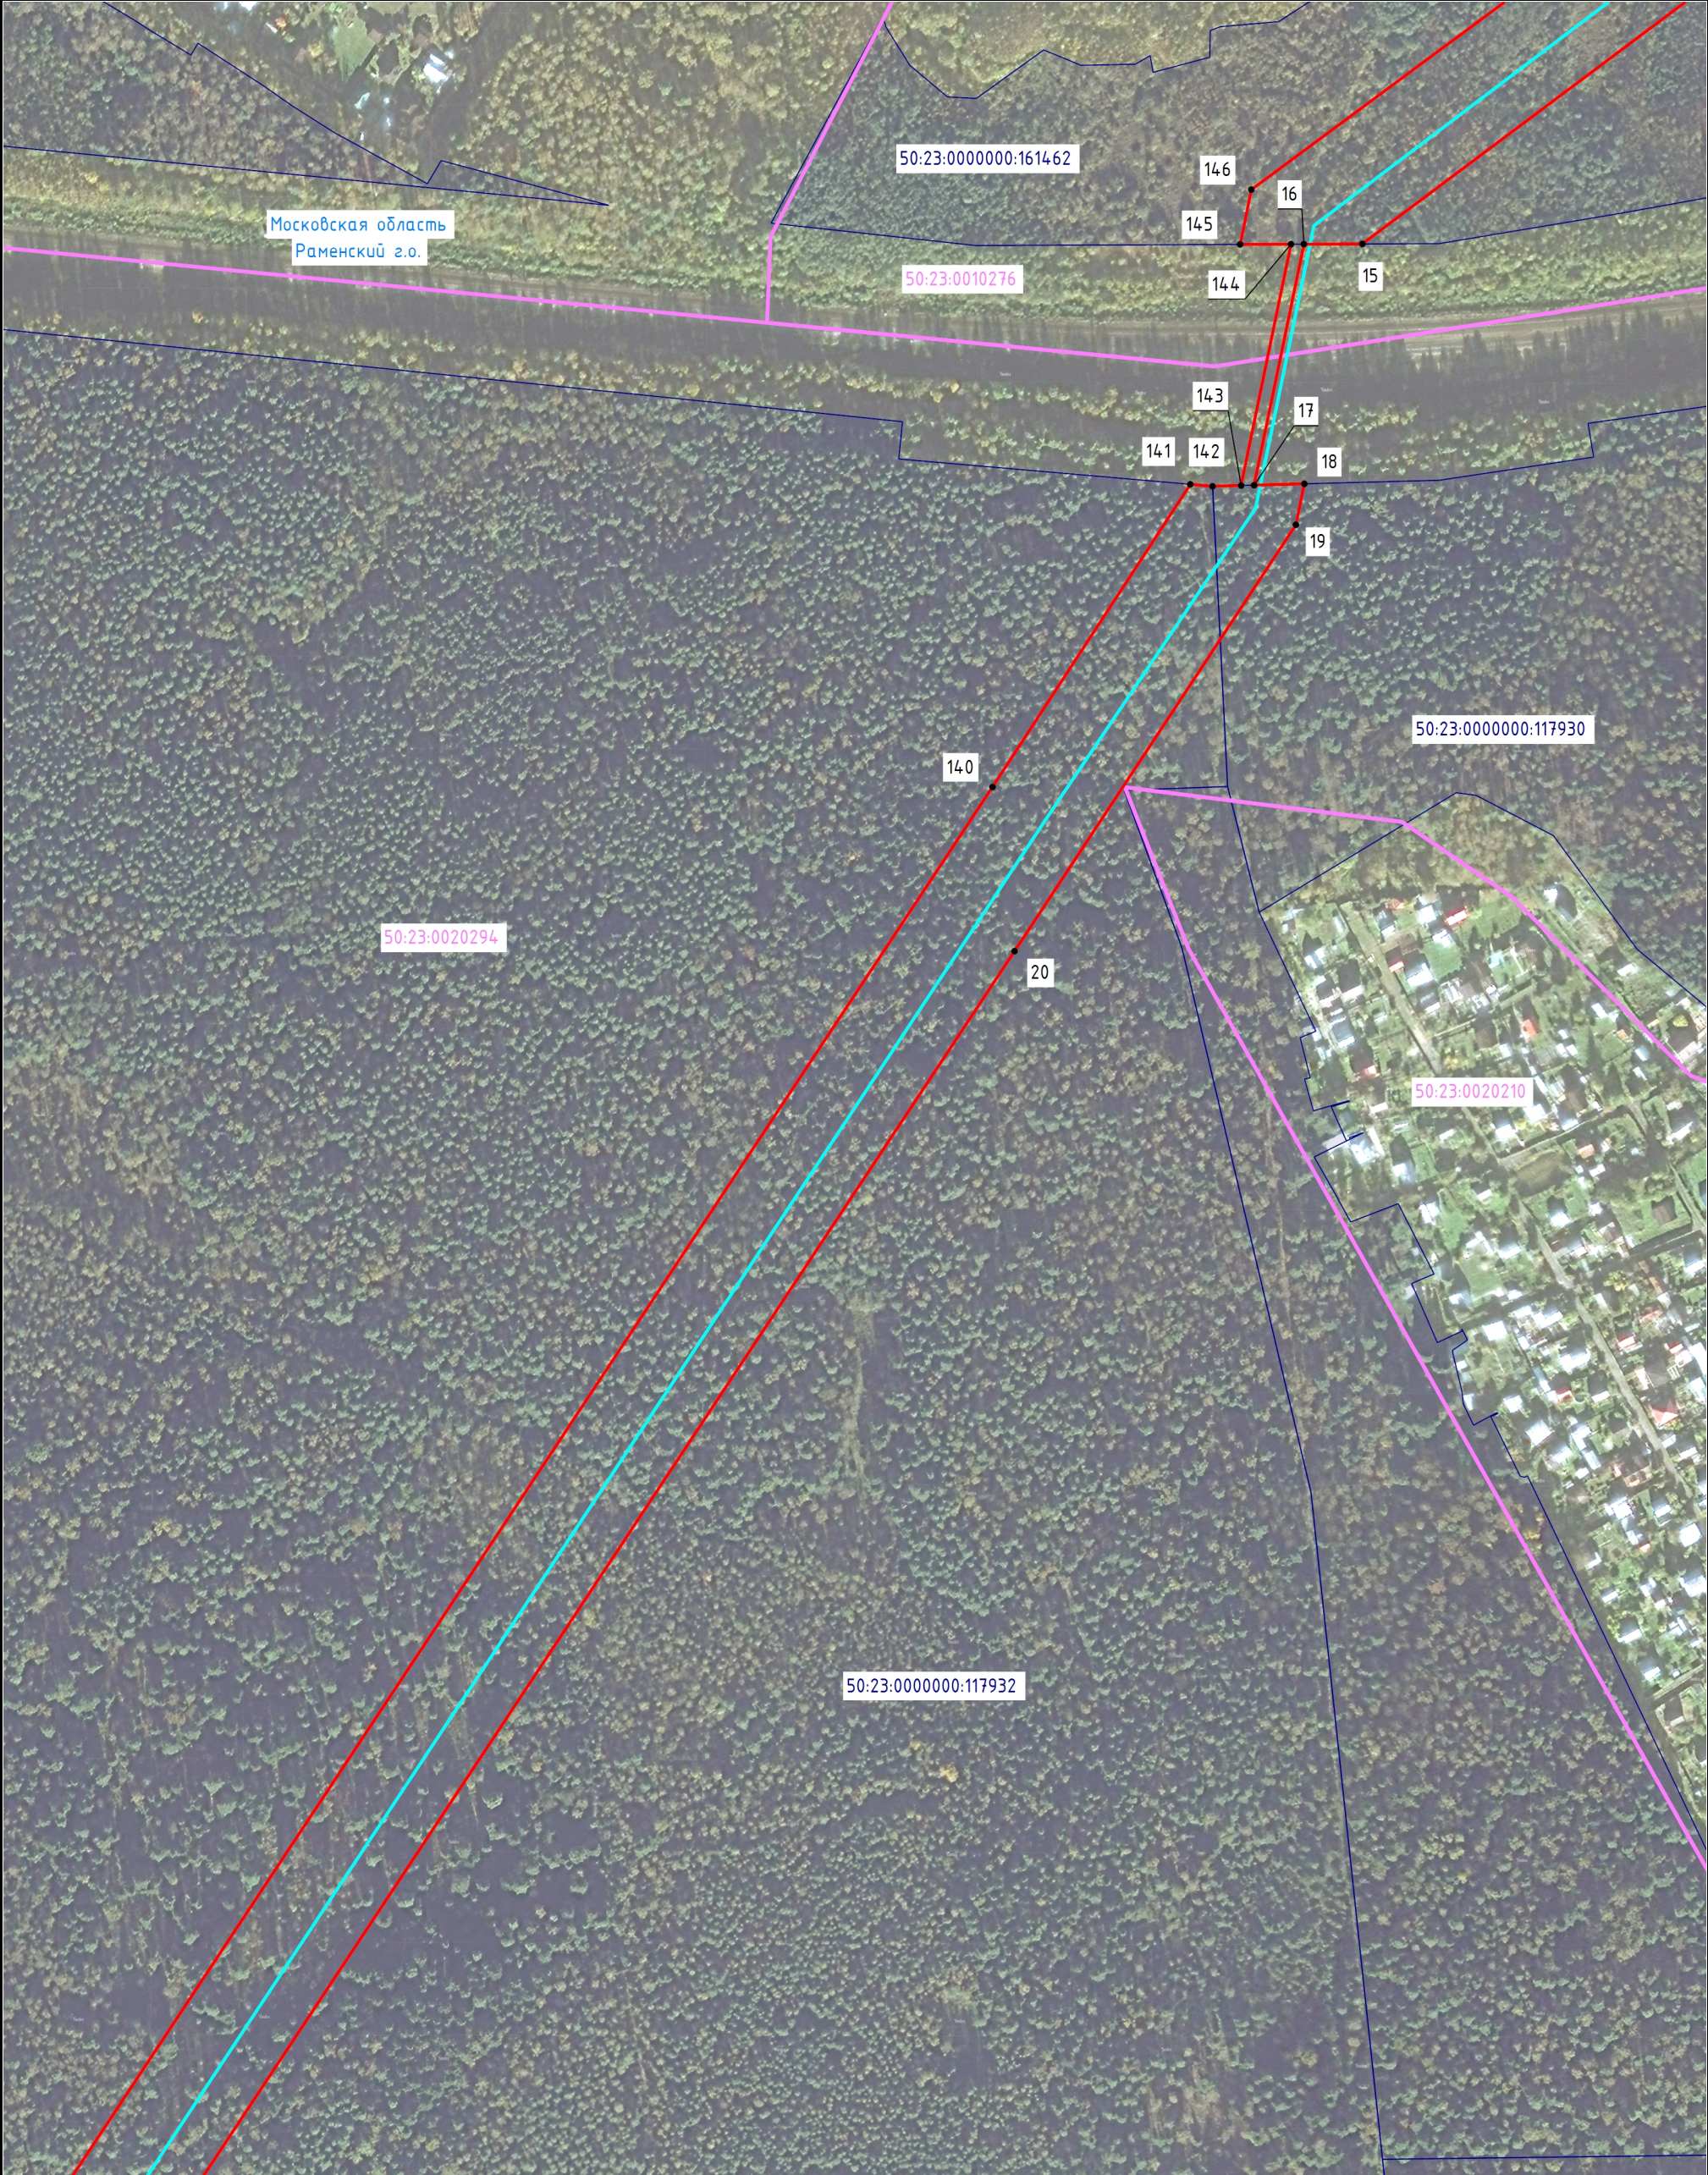


Масштаб 1:3 000

Условные обозначения:

- | | |
|---|--|
|  - обозначение границы и наименования муниципального образования |  - обозначение границы и номера кадастрового квартала |
|  - обозначение границы и кадастрового номера земельного участка, в отношении которого испрашивается публичный сервитут |  - обозначение проектной границы публичного сервитута |
|  - обозначение характерной точки проектной границы публичного сервитута |  - обозначение местоположения инженерного сооружения (ось ВЛ 220 кВ ЦАГИ - Деменьево) |

Выноска 3

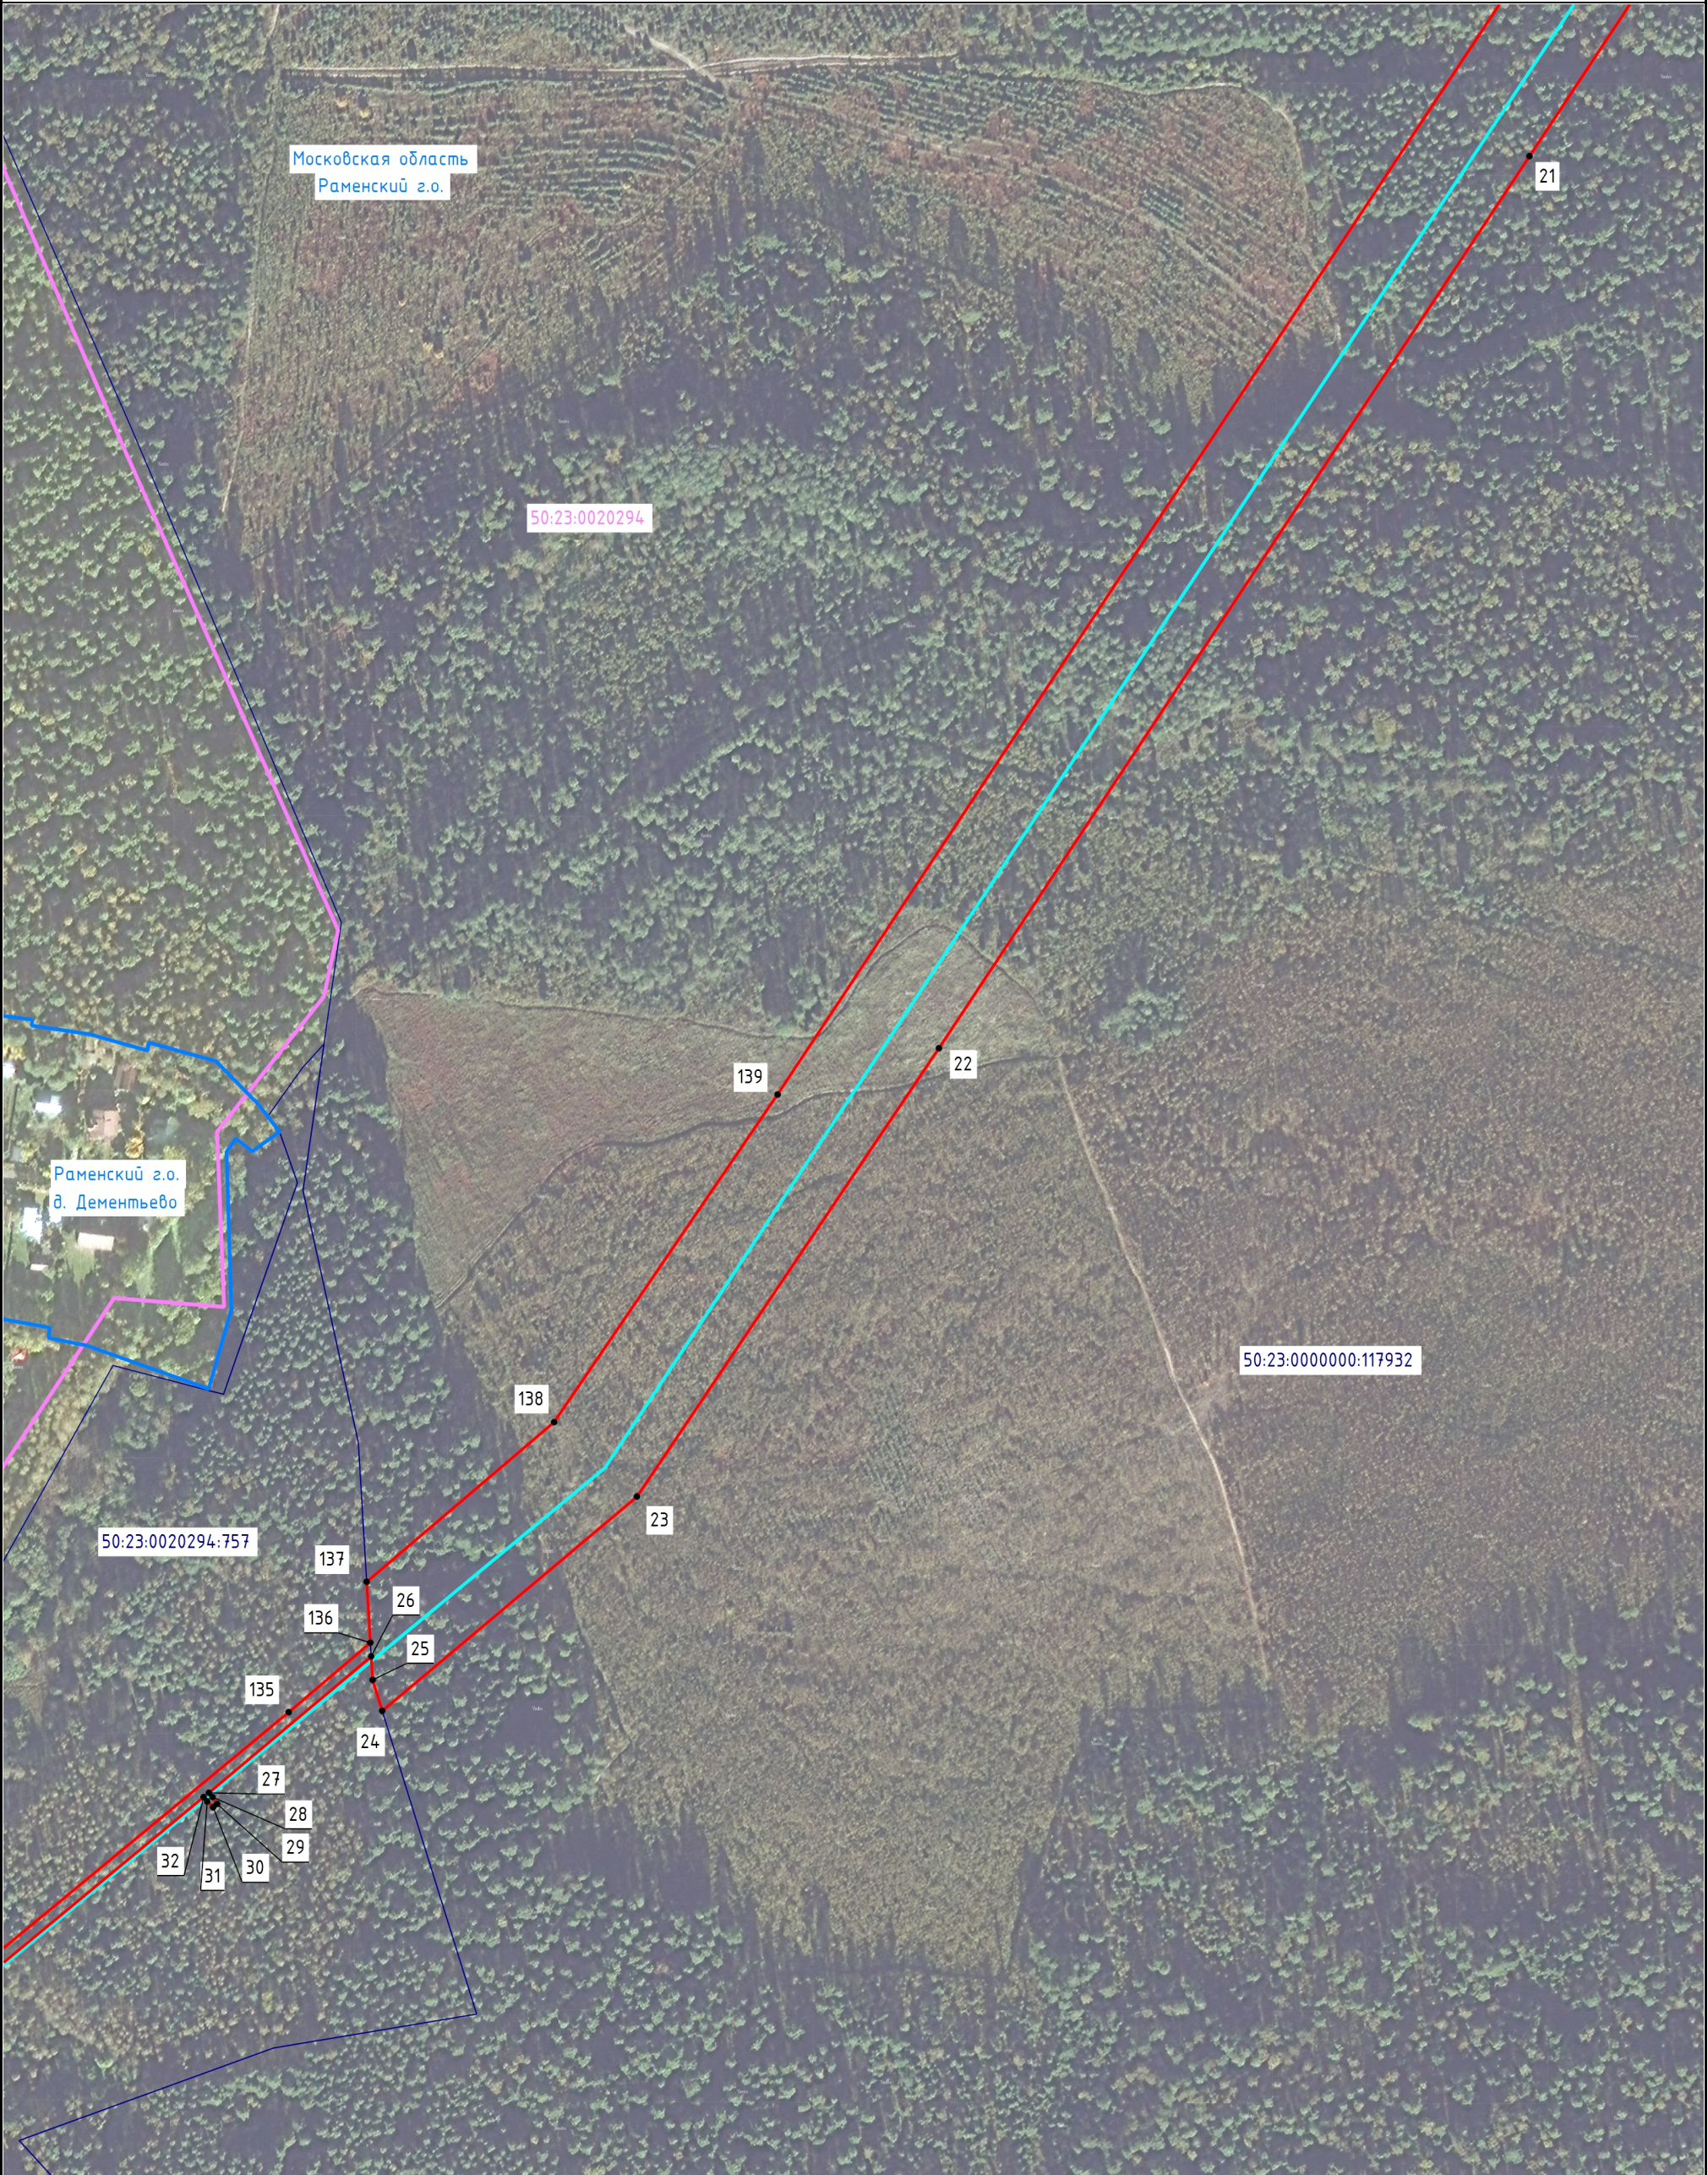

Масштаб 1:3 000

Условные обозначения:


- Раменский г.о.

- обозначение границы и наименования муниципального образования
- 50:23:0000000:161461

- обозначение границы и кадастрового номера земельного участка, в отношении которого испрашивается публичный сервитут
- 1

- обозначение характерной точки проектной границы публичного сервитута
- 50:23:0010276


- обозначение границы и номера кадастрового квартала
- обозначение проектной границы публичного сервитута
- обозначение местоположения инженерного сооружения (ось ВЛ 220 кВ ЦАГИ - Дементьево)

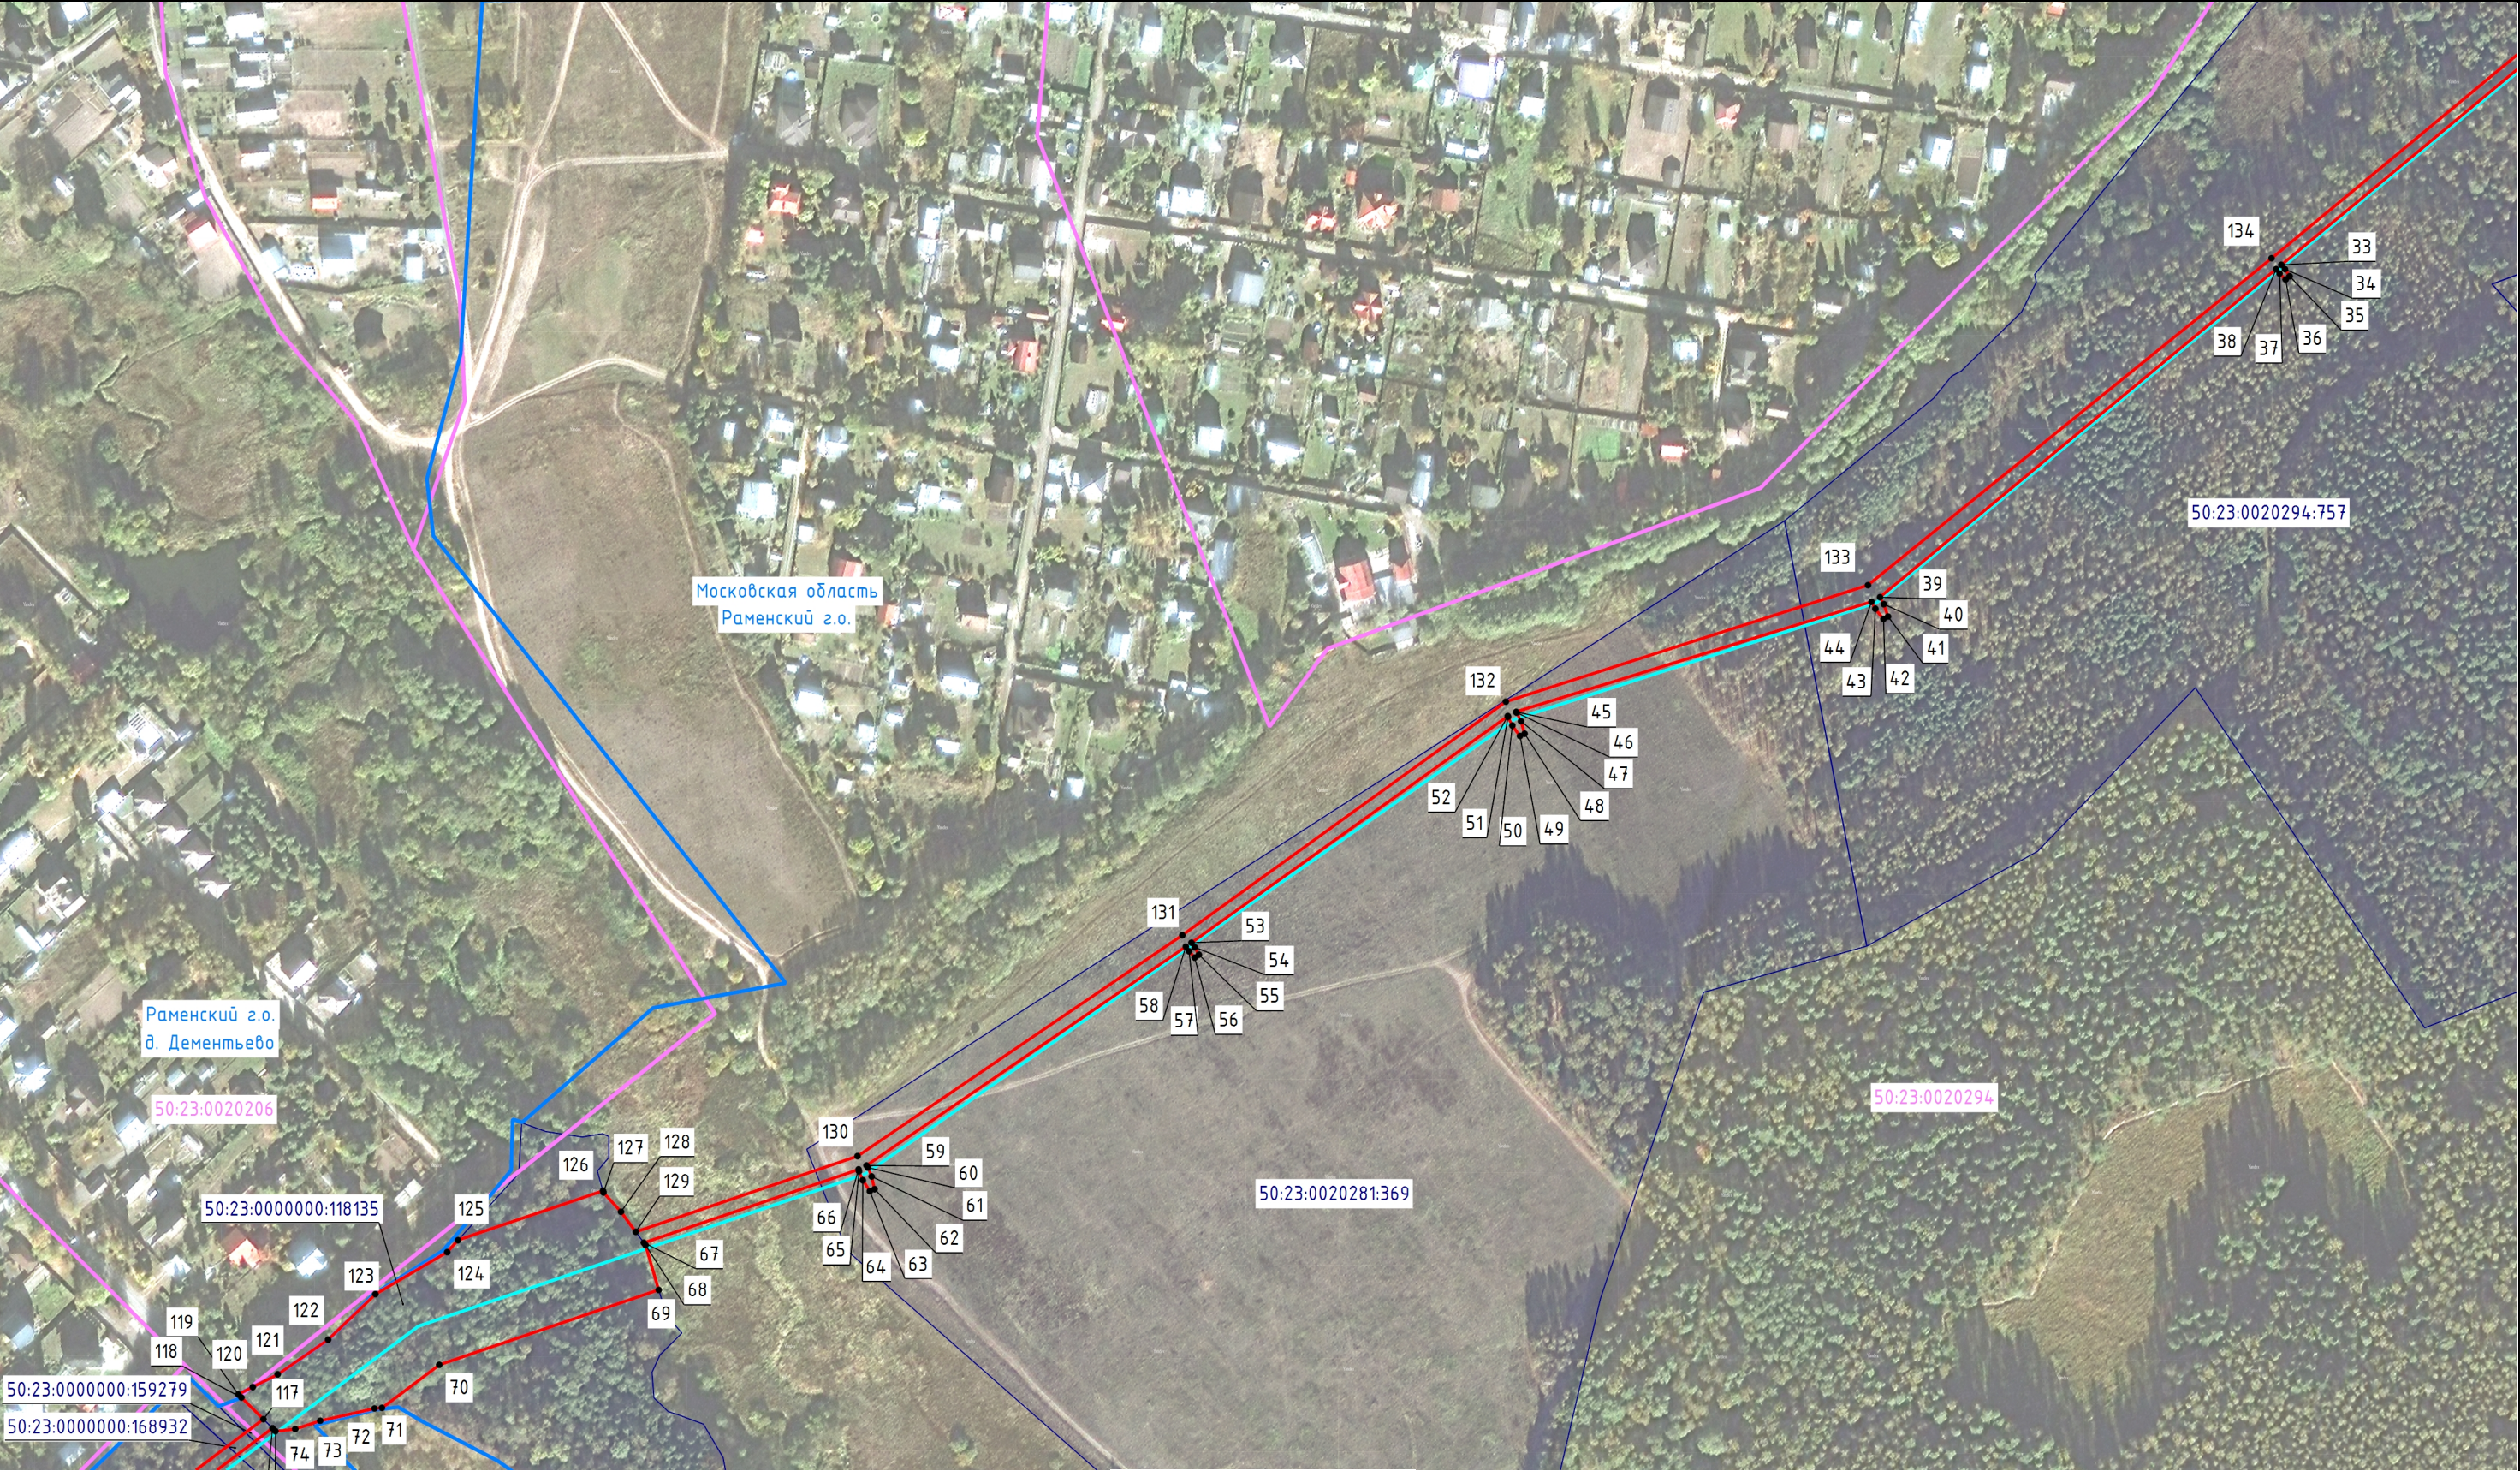

Масштаб 1:3 000

Условные обозначения:

- | | | |
|---|--|---|
| - обозначение границы и наименования муниципального образования | - обозначение границы и номера кадастрового квартала | - обозначение границы и кадастрового номера земельного участка, в отношении которого испрашивается публичный сервитут |
| - обозначение проектной границы публичного сервитута | - обозначение характерной точки проектной границы публичного сервитута | - обозначение местоположения инженерного сооружения (ось ВЛ 220 кВ ЦАГИ - Дементьево) |

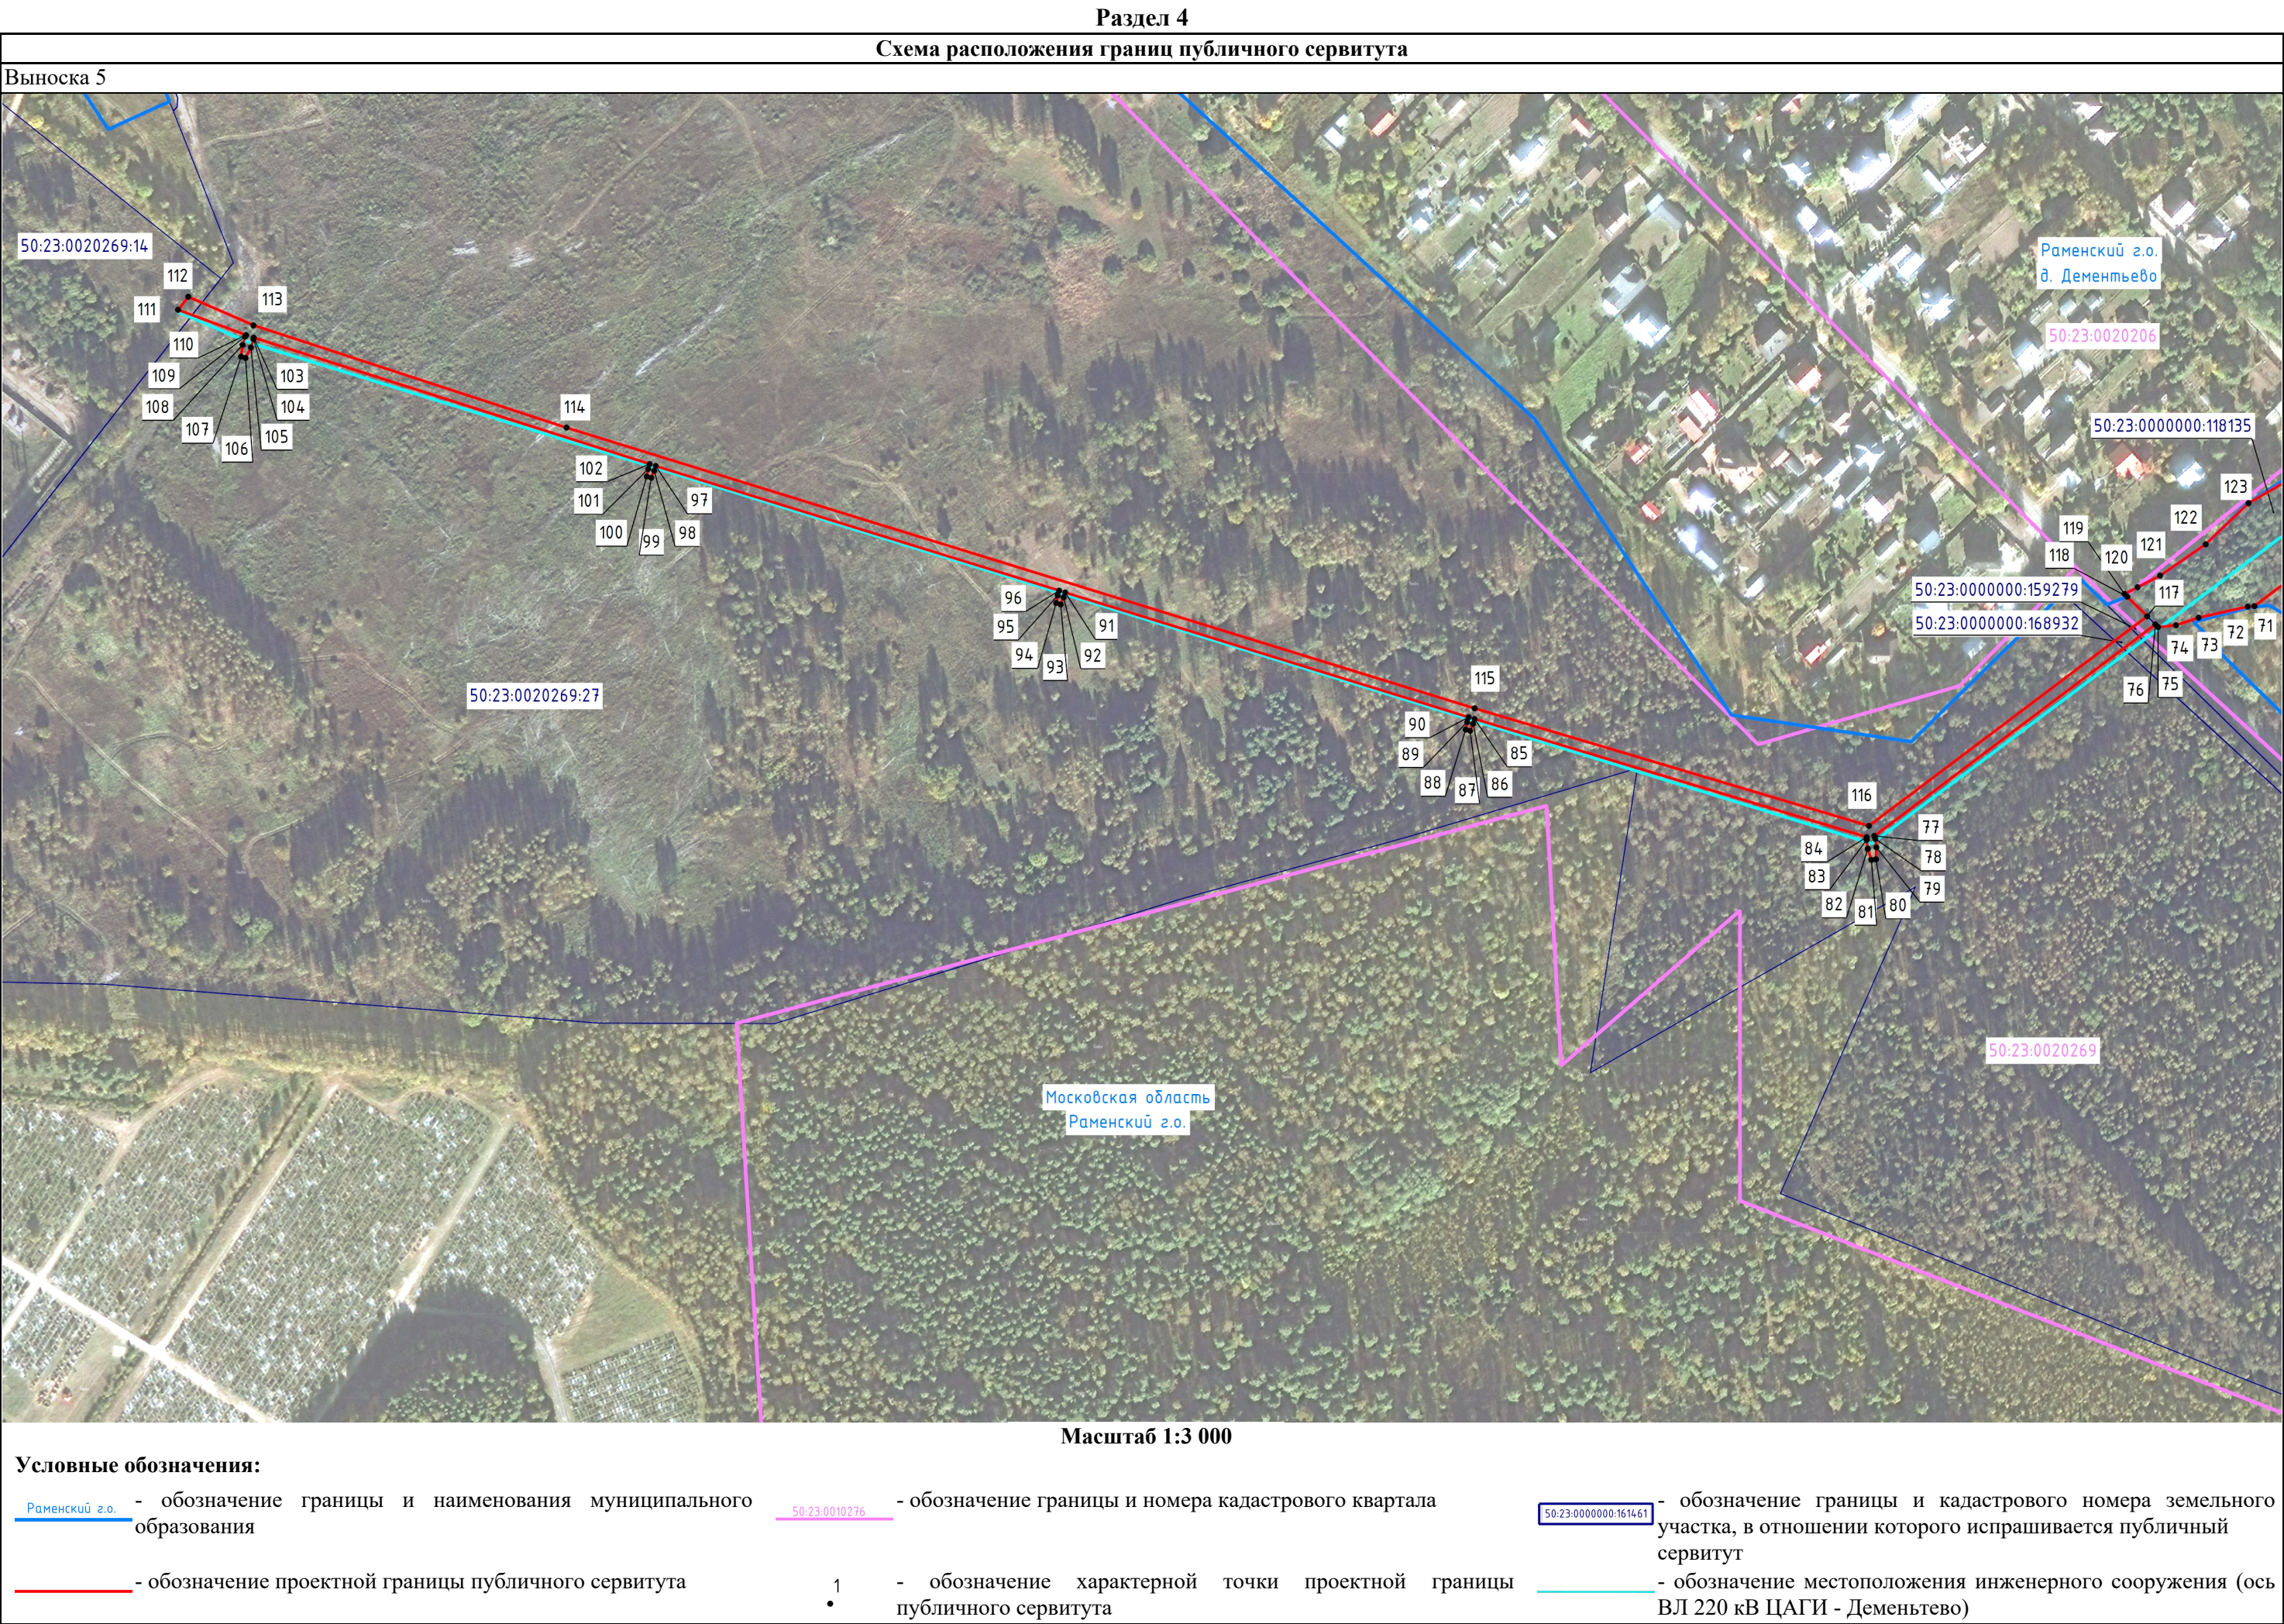

ТЕКСТОВОЕ ОПИСАНИЕ

местоположения границ населенных пунктов, территориальных зон

Прохождение границы		Описание прохождения границы
от точки	до точки	
1	2	3
—	—	—