

ГРАФИЧЕСКОЕ ОПИСАНИЕ
местоположения границ публичного сервитута

*Публичный сервитут в отношении земель и земельных участков в целях реконструкции и эксплуатации
объекта электросетевого хозяйства федерального значения: "КВЛ 220 кВ Руднево-Кратово"*

(наименование объекта, местоположение границ которого описано (далее - объект))

Раздел 1

Сведения об объекте		
№ п/п	Характеристики объекта	Описание характеристик
1	2	3
1	Местоположение объекта	Московская область, Раменский м.о.
2	Площадь объекта ± величина погрешности определения площади ($P \pm \Delta P$)	6 933 м ² ± 29 м ²
3	Иные характеристики объекта	Публичный сервитут в отношении земель и земельных участков в целях реконструкции и эксплуатации объекта электросетевого хозяйства федерального значения: "КВЛ 220 кВ Руднево-Кратово". Срок публичного сервитута: 49 лет. Обладатель публичного сервитута: Публичное акционерное общество «Россети Московский регион», ИНН 5036065113, ОГРН 1057746555811 Почтовый адрес обладателя публичного сервитута: 115114, г. Москва, 2-й Павелецкий пр., д. 3, стр. 2 Адрес электронной почты обладателя публичного сервитута: client@rossetimr.ru Телефон: +7 (495) 662-40-70

Раздел 2

Сведения о местоположении границ объекта

1. Система координат МСК-50, зона 2					
2. Сведения о характерных точках границ объекта					
Обозначение характерных точек границ	Координаты, м		Метод определения координат характерной точки	Средняя квадратическая погрешность положения характерной точки (Mt), м	Описание обозначения точки на местности (при наличии)
	X	Y			
1	2	3	4	5	6
1	455 494,52	2 229 671,68	Аналитический метод	0,10	—
2	455 495,14	2 229 672,72	Аналитический метод	0,10	—
3	455 495,59	2 229 673,85	Аналитический метод	0,10	—
4	455 495,86	2 229 675,04	Аналитический метод	0,10	—
5	455 495,92	2 229 676,25	Аналитический метод	0,10	—
6	455 494,63	2 229 726,02	Аналитический метод	0,10	—
7	455 502,60	2 229 740,69	Аналитический метод	0,10	—
8	455 521,09	2 229 774,70	Аналитический метод	0,10	—
9	455 521,51	2 229 775,61	Аналитический метод	0,10	—
10	455 521,80	2 229 776,56	Аналитический метод	0,10	—
11	455 521,97	2 229 777,54	Аналитический метод	0,10	—
12	455 522,00	2 229 778,54	Аналитический метод	0,10	—
13	455 521,90	2 229 779,53	Аналитический метод	0,10	—
14	455 521,67	2 229 780,50	Аналитический метод	0,10	—
15	455 521,31	2 229 781,43	Аналитический метод	0,10	—
16	455 520,83	2 229 782,31	Аналитический метод	0,10	—
17	455 517,68	2 229 787,11	Аналитический метод	0,10	—
18	455 514,40	2 229 791,81	Аналитический метод	0,10	—
19	455 510,98	2 229 796,43	Аналитический метод	0,10	—
20	455 507,44	2 229 800,94	Аналитический метод	0,10	—
21	455 482,67	2 229 831,64	Аналитический метод	0,10	—
22	455 482,22	2 229 831,51	Аналитический метод	0,10	—
23	455 476,91	2 229 838,78	Аналитический метод	0,10	—
24	455 422,04	2 229 906,78	Аналитический метод	0,10	—
25	455 421,41	2 229 907,47	Аналитический метод	0,10	—
26	455 420,69	2 229 908,08	Аналитический метод	0,10	—
27	455 419,91	2 229 908,59	Аналитический метод	0,10	—
28	455 419,06	2 229 909,01	Аналитический метод	0,10	—
29	455 418,17	2 229 909,31	Аналитический метод	0,10	—
30	455 417,25	2 229 909,50	Аналитический метод	0,10	—
31	455 416,31	2 229 909,57	Аналитический метод	0,10	—
32	455 415,37	2 229 909,52	Аналитический метод	0,10	—
33	455 388,11	2 229 906,47	Аналитический метод	0,10	—
34	455 387,69	2 229 910,21	Аналитический метод	0,10	—
35	455 404,61	2 229 912,10	Аналитический метод	0,10	—
36	455 404,29	2 229 914,93	Аналитический метод	0,10	—
37	455 445,70	2 229 915,50	Аналитический метод	0,10	—
38	455 448,46	2 229 915,78	Аналитический метод	0,10	—
39	455 511,21	2 229 928,65	Аналитический метод	0,10	—
40	455 510,82	2 229 932,61	Аналитический метод	0,10	—
41	455 446,66	2 229 932,89	Аналитический метод	0,10	—
42	455 444,00	2 229 932,61	Аналитический метод	0,10	—
43	455 402,97	2 229 926,81	Аналитический метод	0,10	—
44	455 402,51	2 229 930,87	Аналитический метод	0,10	—
45	455 400,04	2 229 937,43	Аналитический метод	0,10	—
46	455 401,17	2 229 937,30	Аналитический метод	0,10	—
47	455 402,27	2 229 937,01	Аналитический метод	0,10	—

Раздел 2

Сведения о местоположении границ объекта

1	2	3	4	5	6
48	455 403,32	2 229 936,57	Аналитический метод	0,10	—
49	455 404,30	2 229 935,98	Аналитический метод	0,10	—
50	455 405,18	2 229 935,26	Аналитический метод	0,10	—
51	455 405,95	2 229 934,42	Аналитический метод	0,10	—
52	455 406,59	2 229 933,49	Аналитический метод	0,10	—
53	455 407,10	2 229 932,47	Аналитический метод	0,10	—
54	455 400,27	2 229 950,61	Аналитический метод	0,10	—
55	455 400,52	2 229 949,53	Аналитический метод	0,10	—
56	455 400,62	2 229 948,43	Аналитический метод	0,10	—
57	455 400,56	2 229 947,33	Аналитический метод	0,10	—
58	455 400,36	2 229 946,24	Аналитический метод	0,10	—
59	455 400,00	2 229 945,20	Аналитический метод	0,10	—
60	455 399,51	2 229 944,21	Аналитический метод	0,10	—
61	455 398,89	2 229 943,30	Аналитический метод	0,10	—
62	455 398,14	2 229 942,48	Аналитический метод	0,10	—
63	455 397,93	2 229 943,04	Аналитический метод	0,10	—
64	455 344,28	2 229 937,04	Аналитический метод	0,10	—
65	455 347,78	2 229 905,75	Аналитический метод	0,10	—
66	455 377,75	2 229 909,10	Аналитический метод	0,10	—
67	455 378,45	2 229 902,88	Аналитический метод	0,10	—
68	455 378,57	2 229 902,15	Аналитический метод	0,10	—
69	455 378,75	2 229 901,44	Аналитический метод	0,10	—
70	455 379,01	2 229 900,75	Аналитический метод	0,10	—
71	455 379,33	2 229 900,09	Аналитический метод	0,10	—
72	455 379,72	2 229 899,46	Аналитический метод	0,10	—
73	455 380,17	2 229 898,88	Аналитический метод	0,10	—
74	455 380,67	2 229 898,34	Аналитический метод	0,10	—
75	455 381,22	2 229 897,85	Аналитический метод	0,10	—
76	455 381,82	2 229 897,42	Аналитический метод	0,10	—
77	455 382,45	2 229 897,05	Аналитический метод	0,10	—
78	455 383,12	2 229 896,75	Аналитический метод	0,10	—
79	455 383,82	2 229 896,51	Аналитический метод	0,10	—
80	455 384,54	2 229 896,34	Аналитический метод	0,10	—
81	455 385,26	2 229 896,24	Аналитический метод	0,10	—
82	455 386,00	2 229 896,21	Аналитический метод	0,10	—
83	455 386,73	2 229 896,26	Аналитический метод	0,10	—
84	455 415,12	2 229 899,43	Аналитический метод	0,10	—
85	455 482,61	2 229 815,79	Аналитический метод	0,10	—
86	455 483,97	2 229 816,19	Аналитический метод	0,10	—
87	455 495,52	2 229 799,80	Аналитический метод	0,10	—
88	455 499,66	2 229 794,67	Аналитический метод	0,10	—
89	455 502,81	2 229 790,66	Аналитический метод	0,10	—
90	455 505,85	2 229 786,58	Аналитический метод	0,10	—
91	455 508,78	2 229 782,41	Аналитический метод	0,10	—
92	455 511,60	2 229 778,18	Аналитический метод	0,10	—
93	455 493,82	2 229 745,46	Аналитический метод	0,10	—
94	455 485,33	2 229 729,86	Аналитический метод	0,10	—
95	455 485,00	2 229 729,15	Аналитический метод	0,10	—
96	455 484,77	2 229 728,40	Аналитический метод	0,10	—
97	455 484,64	2 229 727,62	Аналитический метод	0,10	—
98	455 484,60	2 229 726,84	Аналитический метод	0,10	—
99	455 485,87	2 229 678,30	Аналитический метод	0,10	—
100	455 406,71	2 229 669,95	Аналитический метод	0,10	—
101	455 405,99	2 229 669,84	Аналитический метод	0,10	—
102	455 405,27	2 229 669,66	Аналитический метод	0,10	—

Раздел 2

Сведения о местоположении границ объекта					
1	2	3	4	5	6
103	455 404,58	2 229 669,40	Аналитический метод	0,10	—
104	455 403,92	2 229 669,08	Аналитический метод	0,10	—
105	455 403,29	2 229 668,70	Аналитический метод	0,10	—
106	455 402,70	2 229 668,26	Аналитический метод	0,10	—
107	455 402,16	2 229 667,76	Аналитический метод	0,10	—
108	455 401,67	2 229 667,21	Аналитический метод	0,10	—
109	455 401,24	2 229 666,62	Аналитический метод	0,10	—
110	455 400,86	2 229 665,98	Аналитический метод	0,10	—
111	455 400,55	2 229 665,32	Аналитический метод	0,10	—
112	455 400,31	2 229 664,62	Аналитический метод	0,10	—
113	455 400,13	2 229 663,91	Аналитический метод	0,10	—
114	455 400,03	2 229 663,18	Аналитический метод	0,10	—
115	455 400,00	2 229 662,44	Аналитический метод	0,10	—
116	455 400,04	2 229 661,71	Аналитический метод	0,10	—
1	455 494,52	2 229 671,68	Аналитический метод	0,10	—
3. Сведения о характерных точках части (частей) границы объекта					
1	2	3	4	5	6
—	—	—	—	—	—

Раздел 3

Сведения о местоположении измененных (уточненных) границ объекта


1. Система координат МСК-50, зона 2

2. Сведения о характерных точках границ объекта

Обозначение характерных точек границы	Существующие координаты, м		Измененные (уточненные) координаты, м		Метод определения координат характерной точки	Средняя квадратическая погрешность положения характерной точки (Mt), м	Описание обозначения точки на местности (при наличии)
	X	Y	X	Y			
1	2	3	4	5	6	7	8
—	—	—	—	—	—	—	—
3. Сведения о характерных точках части (частей) границы объекта							
1	2	3	4	5	6	7	8
—	—	—	—	—	—	—	—

Раздел 4

Схема расположения границ публичного сервитута

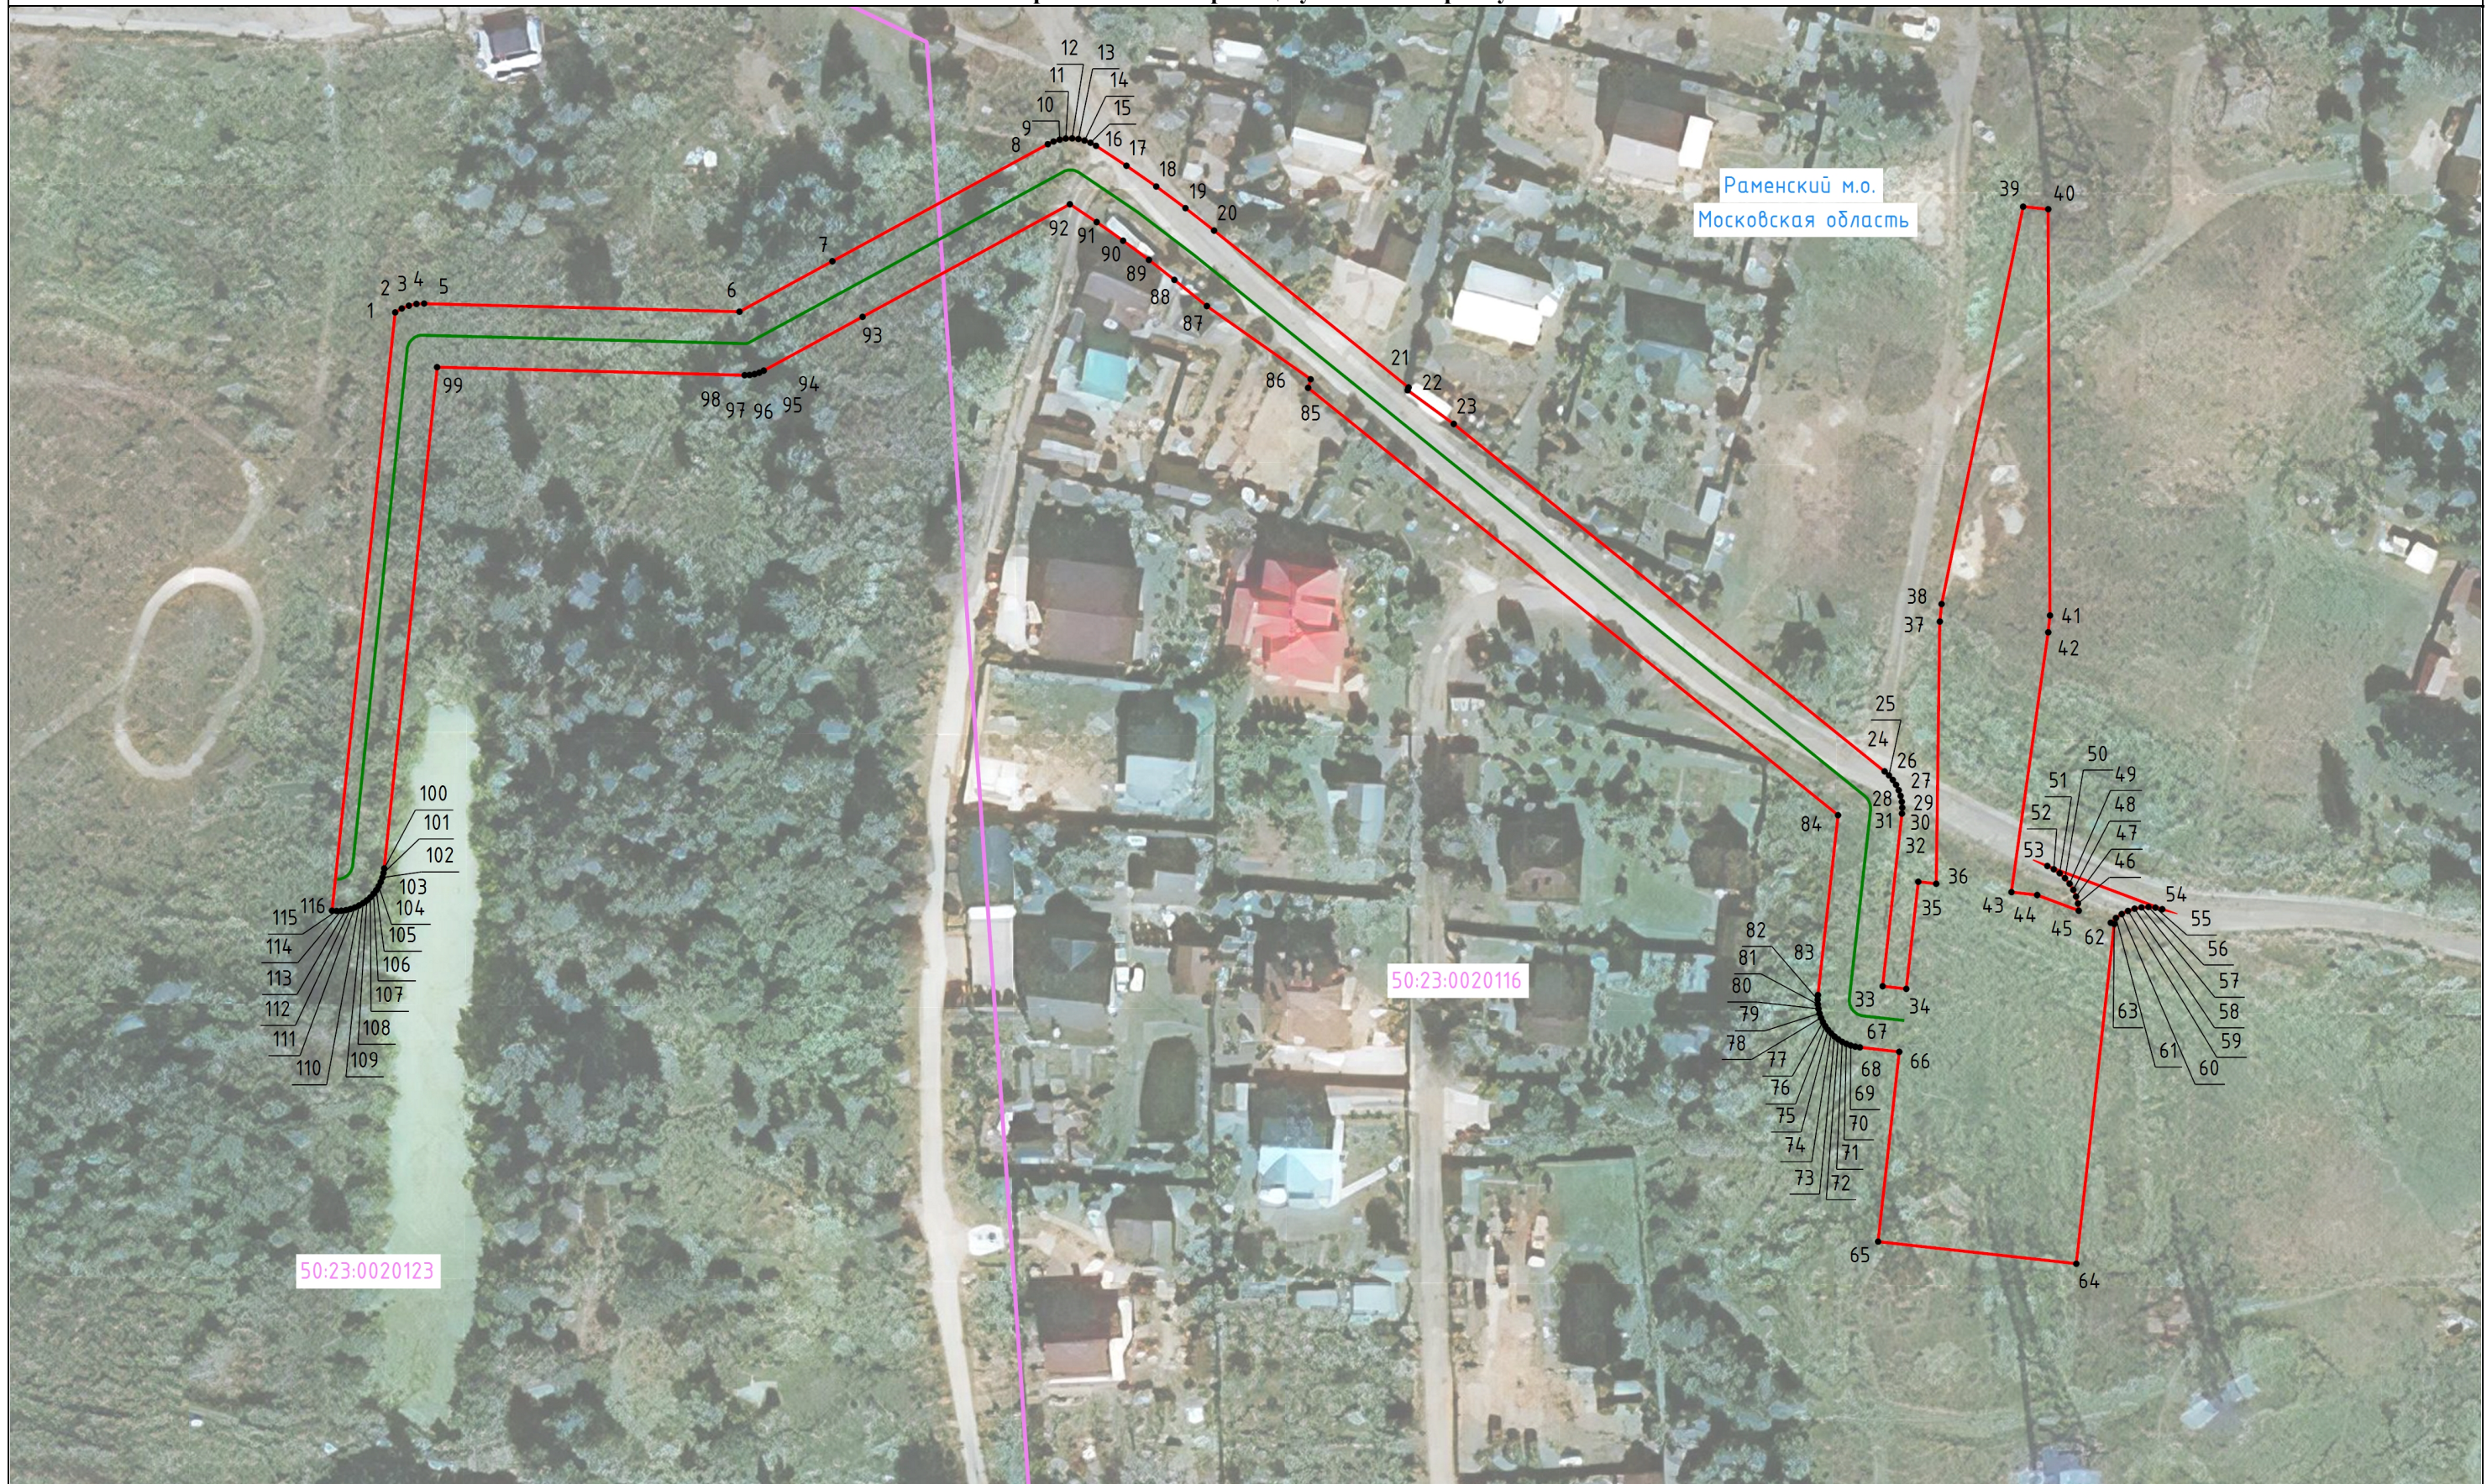

Масштаб 1:1 000

Условные обозначения:

— - обозначение границы муниципального образования

— - обозначение проектной границы публичного сервитута

50:20:0010110 - обозначение границы и номера кадастрового квартала

1 - обозначение характерной точки проектной границы публичного сервитута

50 - обозначение границы и кадастрового номера земельного участка, в отношении которого испрашивается публичный сервитут

— - обозначение местоположения инженерного сооружения (ось КВЛ 220 кВ Руднево-Кратово)

ТЕКСТОВОЕ ОПИСАНИЕ

местоположения границ населенных пунктов, территориальных зон

Прохождение границы		Описание прохождения границы
от точки	до точки	
1	2	3
—	—	—