

ГРАФИЧЕСКОЕ ОПИСАНИЕ
местоположения границ публичного сервитута

*Публичный сервитут в отношении земель и земельных участков в целях реконструкции и эксплуатации
объекта электросетевого хозяйства федерального значения: "КВЛ 220 кВ ЦАГИ-Кратово"*

(наименование объекта, местоположение границ которого описано (далее - объект))

Раздел 1

Сведения об объекте		
№ п/п	Характеристики объекта	Описание характеристик
1	2	3
1	Местоположение объекта	Московская область, Раменский м.о.
2	Площадь объекта ± величина погрешности определения площади ($P \pm \Delta P$)	6 216 м ² ± 28 м ²
3	Иные характеристики объекта	Публичный сервитут в отношении земель и земельных участков в целях реконструкции и эксплуатации объекта электросетевого хозяйства федерального значения: "КВЛ 220 кВ ЦАГИ-Кратово". Срок публичного сервитута: 49 лет. Обладатель публичного сервитута: Публичное акционерное общество «Россети Московский регион», ИНН 5036065113, ОГРН 1057746555811 Почтовый адрес обладателя публичного сервитута: 115114, г. Москва, 2-й Павелецкий пр., д. 3, стр. 2 Адрес электронной почты обладателя публичного сервитута: client@rossetimr.ru Телефон: +7 (495) 662-40-70

Раздел 2

Сведения о местоположении границ объекта

1. Система координат

2. Сведения о характерных точках границ объекта

Обозначение характерных точек границ	Координаты, м		Метод определения координат характерной точки	Средняя квадратическая погрешность положения характерной точки (Mt), м	Описание обозначения точки на местности (при наличии)
	X	Y			
1	2	3	4	5	6
1	455 491,29	2 229 671,34	Аналитический метод	0,10	—
2	455 492,00	2 229 671,91	Аналитический метод	0,10	—
3	455 492,62	2 229 672,57	Аналитический метод	0,10	—
4	455 493,17	2 229 673,30	Аналитический метод	0,10	—
5	455 493,62	2 229 674,08	Аналитический метод	0,10	—
6	455 493,97	2 229 674,92	Аналитический метод	0,10	—
7	455 494,22	2 229 675,80	Аналитический метод	0,10	—
8	455 494,36	2 229 676,69	Аналитический метод	0,10	—
9	455 494,39	2 229 677,60	Аналитический метод	0,10	—
10	455 493,12	2 229 726,39	Аналитический метод	0,10	—
11	455 501,28	2 229 741,40	Аналитический метод	0,10	—
12	455 519,10	2 229 774,17	Аналитический метод	0,10	—
13	455 519,52	2 229 775,08	Аналитический метод	0,10	—
14	455 519,81	2 229 776,04	Аналитический метод	0,10	—
15	455 519,97	2 229 777,03	Аналитический метод	0,10	—
16	455 520,00	2 229 778,03	Аналитический метод	0,10	—
17	455 519,90	2 229 779,02	Аналитический метод	0,10	—
18	455 519,67	2 229 780,00	Аналитический метод	0,10	—
19	455 519,30	2 229 780,93	Аналитический метод	0,10	—
20	455 518,82	2 229 781,81	Аналитический метод	0,10	—
21	455 515,77	2 229 786,41	Аналитический метод	0,10	—
22	455 512,60	2 229 790,93	Аналитический метод	0,10	—
23	455 509,31	2 229 795,36	Аналитический метод	0,10	—
24	455 505,90	2 229 799,70	Аналитический метод	0,10	—
25	455 420,83	2 229 905,13	Аналитический метод	0,10	—
26	455 420,20	2 229 905,83	Аналитический метод	0,10	—
27	455 419,48	2 229 906,44	Аналитический метод	0,10	—
28	455 418,69	2 229 906,95	Аналитический метод	0,10	—
29	455 417,85	2 229 907,36	Аналитический метод	0,10	—
30	455 416,96	2 229 907,66	Аналитический метод	0,10	—
31	455 416,04	2 229 907,85	Аналитический метод	0,10	—
32	455 415,10	2 229 907,92	Аналитический метод	0,10	—
33	455 414,16	2 229 907,88	Аналитический метод	0,10	—
34	455 386,78	2 229 904,82	Аналитический метод	0,10	—
35	455 386,20	2 229 910,04	Аналитический метод	0,10	—
36	455 404,61	2 229 912,10	Аналитический метод	0,10	—
37	455 402,51	2 229 930,87	Аналитический метод	0,10	—
38	455 400,04	2 229 937,43	Аналитический метод	0,10	—
39	455 401,17	2 229 937,30	Аналитический метод	0,10	—
40	455 402,27	2 229 937,01	Аналитический метод	0,10	—
41	455 403,32	2 229 936,57	Аналитический метод	0,10	—
42	455 404,30	2 229 935,98	Аналитический метод	0,10	—
43	455 405,18	2 229 935,26	Аналитический метод	0,10	—
44	455 405,95	2 229 934,42	Аналитический метод	0,10	—
45	455 406,59	2 229 933,49	Аналитический метод	0,10	—
46	455 407,10	2 229 932,47	Аналитический метод	0,10	—
47	455 400,27	2 229 950,61	Аналитический метод	0,10	—
48	455 400,52	2 229 949,53	Аналитический метод	0,10	—

Раздел 2

Сведения о местоположении границ объекта

1	2	3	4	5	6
49	455 400,62	2 229 948,43	Аналитический метод	0,10	—
50	455 400,56	2 229 947,33	Аналитический метод	0,10	—
51	455 400,36	2 229 946,24	Аналитический метод	0,10	—
52	455 400,00	2 229 945,20	Аналитический метод	0,10	—
53	455 399,51	2 229 944,21	Аналитический метод	0,10	—
54	455 398,89	2 229 943,30	Аналитический метод	0,10	—
55	455 398,14	2 229 942,48	Аналитический метод	0,10	—
56	455 397,93	2 229 943,04	Аналитический метод	0,10	—
57	455 344,28	2 229 937,04	Аналитический метод	0,10	—
58	455 346,23	2 229 919,61	Аналитический метод	0,10	—
59	455 345,55	2 229 919,53	Аналитический метод	0,10	—
60	455 344,61	2 229 920,39	Аналитический метод	0,10	—
61	455 324,41	2 229 954,71	Аналитический метод	0,10	—
62	455 320,75	2 229 953,19	Аналитический метод	0,10	—
63	455 332,33	2 229 908,31	Аналитический метод	0,10	—
64	455 335,31	2 229 905,58	Аналитический метод	0,10	—
65	455 347,60	2 229 907,37	Аналитический метод	0,10	—
66	455 347,78	2 229 905,75	Аналитический метод	0,10	—
67	455 376,26	2 229 908,93	Аналитический метод	0,10	—
68	455 377,12	2 229 901,22	Аналитический метод	0,10	—
69	455 377,24	2 229 900,49	Аналитический метод	0,10	—
70	455 377,43	2 229 899,78	Аналитический метод	0,10	—
71	455 377,69	2 229 899,09	Аналитический метод	0,10	—
72	455 378,01	2 229 898,43	Аналитический метод	0,10	—
73	455 378,40	2 229 897,81	Аналитический метод	0,10	—
74	455 378,84	2 229 897,22	Аналитический метод	0,10	—
75	455 379,34	2 229 896,68	Аналитический метод	0,10	—
76	455 379,90	2 229 896,20	Аналитический метод	0,10	—
77	455 380,49	2 229 895,76	Аналитический метод	0,10	—
78	455 381,13	2 229 895,39	Аналитический метод	0,10	—
79	455 381,80	2 229 895,09	Аналитический метод	0,10	—
80	455 382,49	2 229 894,85	Аналитический метод	0,10	—
81	455 383,21	2 229 894,68	Аналитический метод	0,10	—
82	455 383,94	2 229 894,58	Аналитический метод	0,10	—
83	455 384,68	2 229 894,56	Аналитический метод	0,10	—
84	455 385,41	2 229 894,60	Аналитический метод	0,10	—
85	455 413,91	2 229 897,79	Аналитический метод	0,10	—
86	455 480,55	2 229 815,18	Аналитический метод	0,10	—
87	455 481,57	2 229 815,48	Аналитический метод	0,10	—
88	455 483,97	2 229 816,19	Аналитический метод	0,10	—
89	455 507,14	2 229 783,31	Аналитический метод	0,10	—
90	455 506,01	2 229 782,94	Аналитический метод	0,10	—
91	455 507,83	2 229 780,31	Аналитический метод	0,10	—
92	455 509,60	2 229 777,64	Аналитический метод	0,10	—
93	455 492,50	2 229 746,18	Аналитический метод	0,10	—
94	455 484,01	2 229 730,58	Аналитический метод	0,10	—
95	455 483,60	2 229 729,68	Аналитический метод	0,10	—
96	455 483,31	2 229 728,75	Аналитический метод	0,10	—
97	455 483,14	2 229 727,78	Аналитический метод	0,10	—
98	455 483,10	2 229 726,80	Аналитический метод	0,10	—
99	455 484,33	2 229 679,65	Аналитический метод	0,10	—
100	455 405,06	2 229 671,29	Аналитический метод	0,10	—
101	455 404,34	2 229 671,17	Аналитический метод	0,10	—
102	455 403,62	2 229 670,99	Аналитический метод	0,10	—
103	455 402,93	2 229 670,74	Аналитический метод	0,10	—

Раздел 2

Сведения о местоположении границ объекта					
1	2	3	4	5	6
104	455 402,27	2 229 670,42	Аналитический метод	0,10	—
105	455 401,64	2 229 670,04	Аналитический метод	0,10	—
106	455 401,05	2 229 669,59	Аналитический метод	0,10	—
107	455 400,51	2 229 669,09	Аналитический метод	0,10	—
108	455 400,02	2 229 668,55	Аналитический метод	0,10	—
109	455 399,59	2 229 667,95	Аналитический метод	0,10	—
110	455 399,21	2 229 667,32	Аналитический метод	0,10	—
111	455 398,90	2 229 666,65	Аналитический метод	0,10	—
112	455 398,66	2 229 665,96	Аналитический метод	0,10	—
113	455 398,48	2 229 665,24	Аналитический метод	0,10	—
114	455 398,38	2 229 664,51	Аналитический метод	0,10	—
115	455 398,35	2 229 663,78	Аналитический метод	0,10	—
116	455 398,39	2 229 663,04	Аналитический метод	0,10	—
117	455 398,55	2 229 661,55	Аналитический метод	0,10	—
1	455 491,29	2 229 671,34	Аналитический метод	0,10	—
3. Сведения о характерных точках части (частей) границы объекта					
1	2	3	4	5	6
—	—	—	—	—	—

Раздел 3

Сведения о местоположении измененных (уточненных) границ объекта


1. Система координат

2. Сведения о характерных точках границ объекта

Обозначение характерных точек границы	Существующие координаты, м		Измененные (уточненные) координаты, м		Метод определения координат характерной точки	Средняя квадратическая погрешность положения характерной точки (Mt), м	Описание обозначения точки на местности (при наличии)
	X	Y	X	Y			
1	2	3	4	5	6	7	8
—	—	—	—	—	—	—	—
3. Сведения о характерных точках части (частей) границы объекта							
1	2	3	4	5	6	7	8
—	—	—	—	—	—	—	—

Раздел 4

Схема расположения границ публичного сервитута

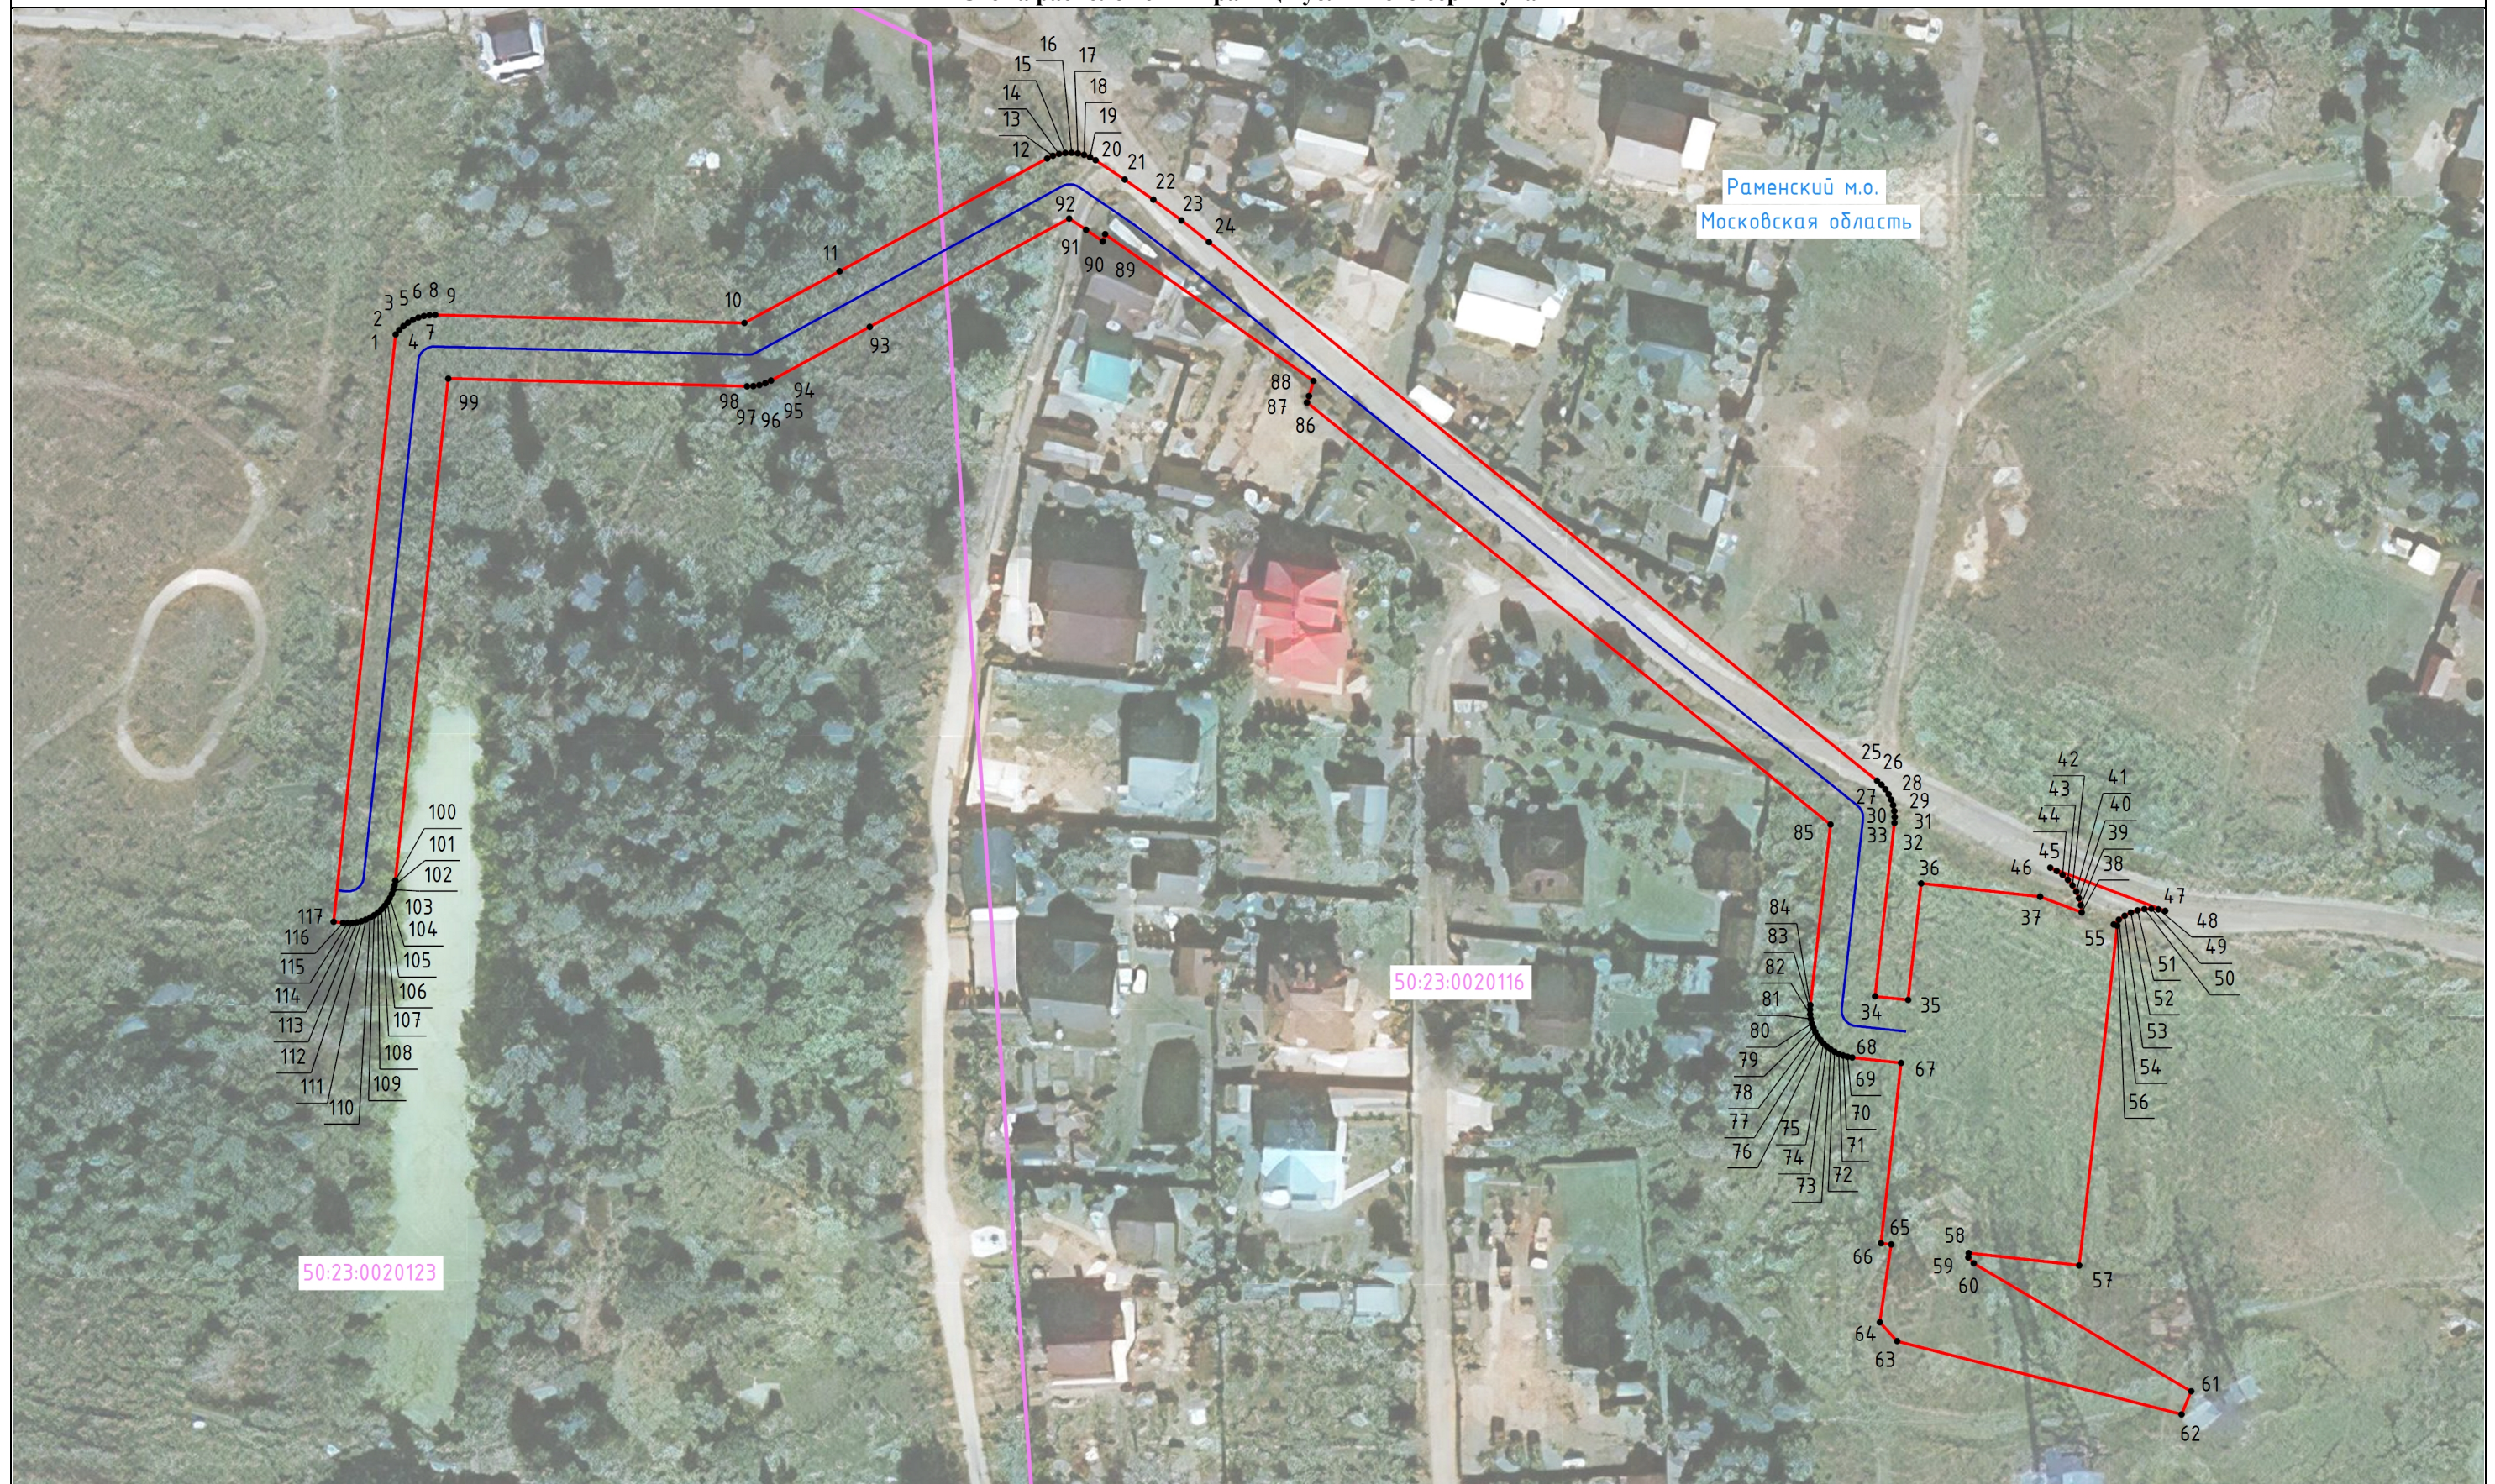

Масштаб 1:1 000

Условные обозначения:

— - обозначение границы муниципального образования

— - обозначение проектной границы публичного сервитута

50:20:0010110 - обозначение границы и номера кадастрового квартала

1 - обозначение характерной точки проектной границы публичного сервитута

50 - обозначение границы и кадастрового номера земельного участка, в отношении которого испрашивается публичный сервитут

— - обозначение местоположения инженерного сооружения (ось КВЛ 220 кВ ЦАГИ - Кратово)

ТЕКСТОВОЕ ОПИСАНИЕ

местоположения границ населенных пунктов, территориальных зон

Прохождение границы		Описание прохождения границы
от точки	до точки	
1	2	3
—	—	—