

ГРАФИЧЕСКОЕ ОПИСАНИЕ
местоположения границ населенных пунктов, территориальных
зон, особо охраняемых природных территорий, зон с особыми
условиями использования территории

*Публичный сервитут в отношении земель и земельных участков в целях реконструкции и эксплуатации
объекта электросетевого хозяйства регионального значения «КВЛ 110 кВ Малаховка-Болятино I цепь, II
цепь»*

(наименование объекта, местоположение границ которого описано (далее - объект))

Раздел 1

Сведения об объекте		
№ п/п	Характеристики объекта	Описание характеристик
1	2	3
1	Местоположение объекта	Московская область, Люберцы городской округ. 140060, Московская область, Люберцы городской округ, поселок городского типа Мирный. 140060, Московская область, Люберцы городской округ, поселок городского типа Октябрьский. Московская область, Люберцы городской округ, поселок городского типа Красково. Московская область, Раменский муниципальный округ.
2	Площадь объекта ± величина погрешности определения площади ($P \pm \Delta P$)	46 679 ± 76 м²
3	Иные характеристики объекта	Вид объекта реестра границ: Граница публичного сервитута Кадастровый номер квартала: 50:00:0000000 Вид или наименование публичного сервитута по документу: Публичный сервитут в отношении земель и земельных участков в целях реконструкции и эксплуатации объекта электросетевого хозяйства регионального значения «КВЛ 110 кВ Малаховка-Болятино I цепь, II цепь» Орган, принявший решение об установлении публичного сервитута: Министерство имущественных отношений Московской области Цель установления публичного сервитута: в целях реконструкции и эксплуатации объекта электросетевого хозяйства регионального значения «КВЛ 110 кВ Малаховка-Болятино I цепь, II цепь» Срок публичного сервитута: продолжительность: 588 месяцев Обладатель публичного сервитута: Юридическое лицо, зарегистрированное в Российской Федерации Публичное акционерное общество «Россети Московский регион» (ИНН: 5036065113, ОГРН: 1057746555811, адрес эл. почты: client@rossetimr.ru, почтовый адрес: 115114, г. Москва, 2-й Павелецкий пр., д. 3, стр. 2).

Раздел 2

Сведения о местоположении границ объекта

1. Система координат МСК-50, зона 1					
2. Сведения о характерных точках границ объекта					
Обозначение характерных точек границ	Координаты, м		Метод определения координат характерной точки	Средняя квадратическая погрешность положения характерной точки (Mt), м	Описание обозначения точки на местности (при наличии)
	X	Y			
1	2	3	4	5	6
1					
1	460 140,17	1 406 673,19	Аналитический метод	0,10	—
2	460 145,89	1 406 678,59	Аналитический метод	0,10	—
3	460 099,52	1 406 727,75	Аналитический метод	0,10	—
4	460 099,05	1 406 728,57	Аналитический метод	0,10	—
5	460 098,44	1 406 729,30	Аналитический метод	0,10	—
6	460 097,72	1 406 729,93	Аналитический метод	0,10	—
7	460 096,91	1 406 730,42	Аналитический метод	0,10	—
8	460 096,02	1 406 730,78	Аналитический метод	0,10	—
9	460 095,09	1 406 730,99	Аналитический метод	0,10	—
10	460 094,14	1 406 731,04	Аналитический метод	0,10	—
11	460 093,18	1 406 730,93	Аналитический метод	0,10	—
12	460 087,98	1 406 734,77	Аналитический метод	0,10	—
13	460 071,51	1 406 730,07	Аналитический метод	0,10	—
14	459 997,28	1 406 764,34	Аналитический метод	0,10	—
15	459 956,18	1 406 788,31	Аналитический метод	0,10	—
16	459 900,31	1 406 814,75	Аналитический метод	0,10	—
17	459 886,10	1 406 821,19	Аналитический метод	0,10	—
18	459 859,95	1 406 798,53	Аналитический метод	0,10	—
19	459 851,98	1 406 777,52	Аналитический метод	0,10	—
20	459 850,42	1 406 777,15	Аналитический метод	0,10	—
21	459 746,19	1 406 747,20	Аналитический метод	0,10	—
22	459 743,02	1 406 746,54	Аналитический метод	0,10	—
23	459 739,68	1 406 746,45	Аналитический метод	0,10	—
24	459 694,39	1 406 760,80	Аналитический метод	0,10	—
25	459 686,47	1 406 765,86	Аналитический метод	0,10	—
26	459 681,19	1 406 767,58	Аналитический метод	0,10	—
27	459 671,73	1 406 767,98	Аналитический метод	0,10	—
28	459 638,81	1 406 778,41	Аналитический метод	0,10	—
29	459 634,54	1 406 779,58	Аналитический метод	0,10	—
30	459 619,36	1 406 783,08	Аналитический метод	0,10	—
31	459 615,99	1 406 783,81	Аналитический метод	0,10	—
32	459 612,62	1 406 784,41	Аналитический метод	0,10	—
33	459 609,21	1 406 784,91	Аналитический метод	0,10	—
34	459 605,80	1 406 785,30	Аналитический метод	0,10	—
35	459 602,37	1 406 785,58	Аналитический метод	0,10	—
36	459 598,94	1 406 785,75	Аналитический метод	0,10	—
37	459 595,51	1 406 785,81	Аналитический метод	0,10	—
38	459 592,07	1 406 785,74	Аналитический метод	0,10	—
39	459 464,52	1 406 781,60	Аналитический метод	0,10	—
40	459 460,78	1 406 781,53	Аналитический метод	0,10	—
41	459 435,38	1 406 783,64	Аналитический метод	0,10	—
42	459 413,52	1 406 775,20	Аналитический метод	0,10	—
43	459 406,04	1 406 772,93	Аналитический метод	0,10	—
44	459 373,12	1 406 758,03	Аналитический метод	0,10	—
45	459 343,75	1 406 741,13	Аналитический метод	0,10	—
46	459 304,09	1 406 704,58	Аналитический метод	0,10	—

Раздел 2

Сведения о местоположении границ объекта

1	2	3	4	5	6
47	459 264,02	1 406 655,88	Аналитический метод	0,10	—
48	459 259,47	1 406 656,32	Аналитический метод	0,10	—
49	459 248,82	1 406 643,10	Аналитический метод	0,10	—
50	459 242,83	1 406 639,67	Аналитический метод	0,10	—
51	459 240,94	1 406 637,33	Аналитический метод	0,10	—
52	459 239,17	1 406 635,14	Аналитический метод	0,10	—
53	459 235,39	1 406 626,14	Аналитический метод	0,10	—
54	459 234,21	1 406 622,53	Аналитический метод	0,10	—
55	459 232,00	1 406 619,72	Аналитический метод	0,10	—
56	459 226,22	1 406 614,50	Аналитический метод	0,10	—
57	459 223,91	1 406 612,35	Аналитический метод	0,10	—
58	459 221,66	1 406 610,12	Аналитический метод	0,10	—
59	459 219,47	1 406 607,84	Аналитический метод	0,10	—
60	459 217,35	1 406 605,49	Аналитический метод	0,10	—
61	459 215,30	1 406 603,07	Аналитический метод	0,10	—
62	459 213,34	1 406 600,59	Аналитический метод	0,10	—
63	459 211,43	1 406 598,06	Аналитический метод	0,10	—
64	459 209,61	1 406 595,48	Аналитический метод	0,10	—
65	459 207,87	1 406 592,84	Аналитический метод	0,10	—
66	459 206,21	1 406 590,15	Аналитический метод	0,10	—
67	459 204,62	1 406 587,40	Аналитический метод	0,10	—
68	459 203,12	1 406 584,62	Аналитический метод	0,10	—
69	459 201,71	1 406 581,79	Аналитический метод	0,10	—
70	459 200,37	1 406 578,93	Аналитический метод	0,10	—
71	459 199,13	1 406 576,02	Аналитический метод	0,10	—
72	459 197,98	1 406 573,07	Аналитический метод	0,10	—
73	459 190,98	1 406 554,48	Аналитический метод	0,10	—
74	459 190,09	1 406 552,03	Аналитический метод	0,10	—
75	459 189,26	1 406 549,55	Аналитический метод	0,10	—
76	459 188,50	1 406 547,06	Аналитический метод	0,10	—
77	459 187,79	1 406 544,55	Аналитический метод	0,10	—
78	459 187,15	1 406 542,02	Аналитический метод	0,10	—
79	459 186,57	1 406 539,47	Аналитический метод	0,10	—
80	459 186,05	1 406 536,92	Аналитический метод	0,10	—
81	459 185,60	1 406 534,35	Аналитический метод	0,10	—
82	459 185,21	1 406 531,77	Аналитический метод	0,10	—
83	459 184,88	1 406 529,19	Аналитический метод	0,10	—
84	459 184,61	1 406 526,59	Аналитический метод	0,10	—
85	459 184,41	1 406 523,99	Аналитический метод	0,10	—
86	459 184,28	1 406 521,38	Аналитический метод	0,10	—
87	459 184,20	1 406 518,78	Аналитический метод	0,10	—
88	459 184,19	1 406 516,17	Аналитический метод	0,10	—
89	459 184,25	1 406 513,56	Аналитический метод	0,10	—
90	459 185,88	1 406 465,52	Аналитический метод	0,10	—
91	459 185,71	1 406 464,20	Аналитический метод	0,10	—
92	459 183,65	1 406 461,88	Аналитический метод	0,10	—
93	459 174,02	1 406 439,94	Аналитический метод	0,10	—
94	459 166,56	1 406 417,02	Аналитический метод	0,10	—
95	459 175,10	1 406 412,30	Аналитический метод	0,10	—
96	459 152,62	1 406 358,58	Аналитический метод	0,10	—
97	459 140,88	1 406 341,01	Аналитический метод	0,10	—
98	459 132,22	1 406 341,78	Аналитический метод	0,10	—
99	459 112,63	1 406 307,25	Аналитический метод	0,10	—
100	459 090,62	1 406 283,43	Аналитический метод	0,10	—
101	459 090,33	1 406 230,74	Аналитический метод	0,10	—

Раздел 2

Сведения о местоположении границ объекта

1	2	3	4	5	6
102	459 089,82	1 406 229,53	Аналитический метод	0,10	—
103	459 089,14	1 406 229,23	Аналитический метод	0,10	—
104	459 088,49	1 406 228,84	Аналитический метод	0,10	—
105	459 087,91	1 406 228,39	Аналитический метод	0,10	—
106	459 087,39	1 406 227,85	Аналитический метод	0,10	—
107	459 086,94	1 406 227,26	Аналитический метод	0,10	—
108	459 086,57	1 406 226,61	Аналитический метод	0,10	—
109	459 086,28	1 406 225,92	Аналитический метод	0,10	—
110	459 086,09	1 406 225,20	Аналитический метод	0,10	—
111	459 069,52	1 406 195,46	Аналитический метод	0,10	—
112	459 079,14	1 406 190,11	Аналитический метод	0,10	—
113	459 080,44	1 406 192,44	Аналитический метод	0,10	—
114	459 086,97	1 406 184,88	Аналитический метод	0,10	—
115	459 099,73	1 406 195,90	Аналитический метод	0,10	—
116	459 100,44	1 406 196,25	Аналитический метод	0,10	—
117	459 101,09	1 406 196,70	Аналитический метод	0,10	—
118	459 101,67	1 406 197,25	Аналитический метод	0,10	—
119	459 102,18	1 406 197,85	Аналитический метод	0,10	—
120	459 102,60	1 406 198,53	Аналитический метод	0,10	—
121	459 102,91	1 406 199,25	Аналитический метод	0,10	—
122	459 103,13	1 406 200,02	Аналитический метод	0,10	—
123	459 103,25	1 406 200,80	Аналитический метод	0,10	—
124	459 111,26	1 406 208,32	Аналитический метод	0,10	—
125	459 101,00	1 406 279,76	Аналитический метод	0,10	—
126	459 120,84	1 406 301,24	Аналитический метод	0,10	—
127	459 137,80	1 406 331,14	Аналитический метод	0,10	—
128	459 145,96	1 406 330,40	Аналитический метод	0,10	—
129	459 161,57	1 406 353,79	Аналитический метод	0,10	—
130	459 171,19	1 406 376,79	Аналитический метод	0,10	—
131	459 172,26	1 406 381,22	Аналитический метод	0,10	—
132	459 172,80	1 406 380,62	Аналитический метод	0,10	—
133	459 175,45	1 406 386,94	Аналитический метод	0,10	—
134	459 175,20	1 406 387,21	Аналитический метод	0,10	—
135	459 183,01	1 406 406,13	Аналитический метод	0,10	—
136	459 185,74	1 406 417,98	Аналитический метод	0,10	—
137	459 178,77	1 406 421,82	Аналитический метод	0,10	—
138	459 183,46	1 406 436,33	Аналитический метод	0,10	—
139	459 192,27	1 406 456,37	Аналитический метод	0,10	—
140	459 195,47	1 406 459,97	Аналитический метод	0,10	—
141	459 195,86	1 406 465,43	Аналитический метод	0,10	—
142	459 195,87	1 406 465,86	Аналитический метод	0,10	—
143	459 194,25	1 406 513,90	Аналитический метод	0,10	—
144	459 194,20	1 406 516,27	Аналитический метод	0,10	—
145	459 194,21	1 406 518,63	Аналитический метод	0,10	—
146	459 194,27	1 406 520,99	Аналитический метод	0,10	—
147	459 194,39	1 406 523,35	Аналитический метод	0,10	—
148	459 194,58	1 406 525,70	Аналитический метод	0,10	—
149	459 194,82	1 406 528,05	Аналитический метод	0,10	—
150	459 195,11	1 406 530,39	Аналитический метод	0,10	—
151	459 195,47	1 406 532,73	Аналитический метод	0,10	—
152	459 195,88	1 406 535,06	Аналитический метод	0,10	—
153	459 196,35	1 406 537,37	Аналитический метод	0,10	—
154	459 196,87	1 406 539,67	Аналитический метод	0,10	—
155	459 197,45	1 406 541,97	Аналитический метод	0,10	—
156	459 198,09	1 406 544,23	Аналитический метод	0,10	—

Раздел 2

Сведения о местоположении границ объекта

1	2	3	4	5	6
157	459 198,79	1 406 546,50	Аналитический метод	0,10	—
158	459 199,54	1 406 548,74	Аналитический метод	0,10	—
159	459 200,34	1 406 550,95	Аналитический метод	0,10	—
160	459 207,34	1 406 569,54	Аналитический метод	0,10	—
161	459 208,38	1 406 572,21	Аналитический метод	0,10	—
162	459 209,51	1 406 574,85	Аналитический метод	0,10	—
163	459 210,72	1 406 577,45	Аналитический метод	0,10	—
164	459 212,00	1 406 580,02	Аналитический метод	0,10	—
165	459 213,35	1 406 582,53	Аналитический метод	0,10	—
166	459 214,79	1 406 585,01	Аналитический метод	0,10	—
167	459 216,30	1 406 587,45	Аналитический метод	0,10	—
168	459 217,88	1 406 589,84	Аналитический метод	0,10	—
169	459 219,53	1 406 592,18	Аналитический метод	0,10	—
170	459 221,25	1 406 594,48	Аналитический метод	0,10	—
171	459 223,03	1 406 596,72	Аналитический метод	0,10	—
172	459 224,89	1 406 598,90	Аналитический метод	0,10	—
173	459 226,80	1 406 601,03	Аналитический метод	0,10	—
174	459 228,78	1 406 603,11	Аналитический метод	0,10	—
175	459 230,82	1 406 605,12	Аналитический метод	0,10	—
176	459 232,92	1 406 607,07	Аналитический метод	0,10	—
177	459 238,70	1 406 612,28	Аналитический метод	0,10	—
178	459 239,08	1 406 612,67	Аналитический метод	0,10	—
179	459 243,19	1 406 617,50	Аналитический метод	0,10	—
180	459 244,40	1 406 621,19	Аналитический метод	0,10	—
181	459 248,23	1 406 623,82	Аналитический метод	0,10	—
182	459 255,87	1 406 633,29	Аналитический метод	0,10	—
183	459 256,77	1 406 636,87	Аналитический метод	0,10	—
184	459 263,92	1 406 645,74	Аналитический метод	0,10	—
185	459 268,40	1 406 645,31	Аналитический метод	0,10	—
186	459 311,45	1 406 697,62	Аналитический метод	0,10	—
187	459 349,77	1 406 732,95	Аналитический метод	0,10	—
188	459 377,74	1 406 749,03	Аналитический метод	0,10	—
189	459 409,60	1 406 763,45	Аналитический метод	0,10	—
190	459 416,82	1 406 765,63	Аналитический метод	0,10	—
191	459 436,85	1 406 773,39	Аналитический метод	0,10	—
192	459 460,58	1 406 771,41	Аналитический метод	0,10	—
193	459 464,85	1 406 771,60	Аналитический метод	0,10	—
194	459 592,39	1 406 775,75	Аналитический метод	0,10	—
195	459 595,50	1 406 775,79	Аналитический метод	0,10	—
196	459 598,61	1 406 775,75	Аналитический метод	0,10	—
197	459 601,72	1 406 775,59	Аналитический метод	0,10	—
198	459 604,83	1 406 775,35	Аналитический метод	0,10	—
199	459 607,92	1 406 775,00	Аналитический метод	0,10	—
200	459 611,00	1 406 774,54	Аналитический метод	0,10	—
201	459 614,07	1 406 773,99	Аналитический метод	0,10	—
202	459 617,10	1 406 773,34	Аналитический метод	0,10	—
203	459 632,29	1 406 769,84	Аналитический метод	0,10	—
204	459 635,73	1 406 768,79	Аналитический метод	0,10	—
205	459 668,68	1 406 758,35	Аналитический метод	0,10	—
206	459 673,90	1 406 755,07	Аналитический метод	0,10	—
207	459 685,08	1 406 751,42	Аналитический метод	0,10	—
208	459 691,33	1 406 751,17	Аналитический метод	0,10	—
209	459 738,26	1 406 736,31	Аналитический метод	0,10	—
210	459 744,03	1 406 736,46	Аналитический метод	0,10	—
211	459 748,95	1 406 737,59	Аналитический метод	0,10	—

Раздел 2

Сведения о местоположении границ объекта

1	2	3	4	5	6
212	459 853,18	1 406 767,54	Аналитический метод	0,10	—
213	459 859,71	1 406 769,39	Аналитический метод	0,10	—
214	459 868,49	1 406 792,57	Аналитический метод	0,10	—
215	459 887,82	1 406 809,32	Аналитический метод	0,10	—
216	459 896,06	1 406 805,58	Аналитический метод	0,10	—
217	459 951,46	1 406 779,37	Аналитический метод	0,10	—
218	459 988,39	1 406 757,77	Аналитический метод	0,10	—
219	459 992,66	1 406 755,35	Аналитический метод	0,10	—
220	460 067,58	1 406 720,76	Аналитический метод	0,10	—
221	460 074,93	1 406 708,98	Аналитический метод	0,10	—
222	460 080,54	1 406 705,96	Аналитический метод	0,10	—
223	460 080,76	1 406 705,30	Аналитический метод	0,10	—
224	460 081,06	1 406 704,68	Аналитический метод	0,10	—
225	460 081,44	1 406 704,10	Аналитический метод	0,10	—
226	460 081,89	1 406 703,56	Аналитический метод	0,10	—
227	460 082,39	1 406 703,09	Аналитический метод	0,10	—
228	460 082,94	1 406 702,67	Аналитический метод	0,10	—
229	460 083,54	1 406 702,33	Аналитический метод	0,10	—
230	460 084,18	1 406 702,06	Аналитический метод	0,10	—
231	460 138,11	1 406 660,92	Аналитический метод	0,10	—
232	460 144,79	1 406 669,67	Аналитический метод	0,10	—
1	460 140,17	1 406 673,19	Аналитический метод	0,10	—
2					
233	457 397,96	1 405 813,66	Аналитический метод	0,10	—
234	457 394,36	1 405 824,05	Аналитический метод	0,10	—
235	457 392,97	1 405 823,57	Аналитический метод	0,10	—
236	457 391,38	1 405 833,29	Аналитический метод	0,10	—
237	457 357,21	1 405 827,68	Аналитический метод	0,10	—
238	457 356,23	1 405 827,74	Аналитический метод	0,10	—
239	457 355,26	1 405 827,65	Аналитический метод	0,10	—
240	457 354,32	1 405 827,39	Аналитический метод	0,10	—
241	457 353,44	1 405 826,96	Аналитический метод	0,10	—
242	457 352,64	1 405 826,41	Аналитический метод	0,10	—
243	457 351,95	1 405 825,72	Аналитический метод	0,10	—
244	457 351,37	1 405 824,92	Аналитический метод	0,10	—
245	457 350,95	1 405 824,05	Аналитический метод	0,10	—
246	457 304,11	1 405 805,13	Аналитический метод	0,10	—
247	457 282,38	1 405 796,51	Аналитический метод	0,10	—
248	457 280,11	1 405 796,23	Аналитический метод	0,10	—
249	457 277,15	1 405 795,97	Аналитический метод	0,10	—
250	457 274,19	1 405 795,78	Аналитический метод	0,10	—
251	457 271,23	1 405 795,64	Аналитический метод	0,10	—
252	457 268,26	1 405 795,55	Аналитический метод	0,10	—
253	457 265,28	1 405 795,52	Аналитический метод	0,10	—
254	457 262,27	1 405 795,50	Аналитический метод	0,10	—
255	457 259,26	1 405 795,45	Аналитический метод	0,10	—
256	457 256,23	1 405 795,32	Аналитический метод	0,10	—
257	457 253,16	1 405 795,08	Аналитический метод	0,10	—
258	457 250,11	1 405 794,60	Аналитический метод	0,10	—
259	457 247,11	1 405 793,98	Аналитический метод	0,10	—
260	457 244,15	1 405 793,19	Аналитический метод	0,10	—
261	457 241,27	1 405 792,29	Аналитический метод	0,10	—
262	457 238,43	1 405 791,42	Аналитический метод	0,10	—
263	457 235,57	1 405 790,57	Аналитический метод	0,10	—
264	457 232,71	1 405 789,77	Аналитический метод	0,10	—

Раздел 2

Сведения о местоположении границ объекта

1	2	3	4	5	6
265	457 229,82	1 405 789,02	Аналитический метод	0,10	—
266	457 226,93	1 405 788,31	Аналитический метод	0,10	—
267	457 224,04	1 405 787,65	Аналитический метод	0,10	—
268	457 221,13	1 405 787,04	Аналитический метод	0,10	—
269	457 218,20	1 405 786,49	Аналитический метод	0,10	—
270	457 215,26	1 405 785,97	Аналитический метод	0,10	—
271	457 212,31	1 405 785,48	Аналитический метод	0,10	—
272	457 209,37	1 405 785,01	Аналитический метод	0,10	—
273	457 206,42	1 405 784,57	Аналитический метод	0,10	—
274	457 203,48	1 405 784,17	Аналитический метод	0,10	—
275	457 200,53	1 405 783,82	Аналитический метод	0,10	—
276	457 197,57	1 405 783,52	Аналитический метод	0,10	—
277	457 194,59	1 405 783,24	Аналитический метод	0,10	—
278	457 191,62	1 405 782,99	Аналитический метод	0,10	—
279	457 188,62	1 405 782,77	Аналитический метод	0,10	—
280	457 185,62	1 405 782,51	Аналитический метод	0,10	—
281	457 182,63	1 405 782,23	Аналитический метод	0,10	—
282	457 179,66	1 405 781,98	Аналитический метод	0,10	—
283	457 176,67	1 405 781,75	Аналитический метод	0,10	—
284	457 173,69	1 405 781,54	Аналитический метод	0,10	—
285	457 170,70	1 405 781,32	Аналитический метод	0,10	—
286	457 167,72	1 405 781,13	Аналитический метод	0,10	—
287	457 164,75	1 405 780,98	Аналитический метод	0,10	—
288	457 161,76	1 405 780,88	Аналитический метод	0,10	—
289	457 158,78	1 405 780,80	Аналитический метод	0,10	—
290	457 155,77	1 405 780,73	Аналитический метод	0,10	—
291	457 152,75	1 405 780,64	Аналитический метод	0,10	—
292	457 149,73	1 405 780,49	Аналитический метод	0,10	—
293	457 146,71	1 405 780,28	Аналитический метод	0,10	—
294	457 143,71	1 405 780,04	Аналитический метод	0,10	—
295	457 140,73	1 405 779,81	Аналитический метод	0,10	—
296	457 137,72	1 405 779,57	Аналитический метод	0,10	—
297	457 134,73	1 405 779,31	Аналитический метод	0,10	—
298	457 131,72	1 405 779,01	Аналитический метод	0,10	—
299	457 128,73	1 405 778,68	Аналитический метод	0,10	—
300	457 125,76	1 405 778,35	Аналитический метод	0,10	—
301	457 122,76	1 405 778,02	Аналитический метод	0,10	—
302	457 119,78	1 405 777,67	Аналитический метод	0,10	—
303	457 116,81	1 405 777,30	Аналитический метод	0,10	—
304	457 113,84	1 405 776,97	Аналитический метод	0,10	—
305	457 110,86	1 405 776,66	Аналитический метод	0,10	—
306	457 107,89	1 405 776,36	Аналитический метод	0,10	—
307	457 104,91	1 405 776,06	Аналитический метод	0,10	—
308	457 101,92	1 405 775,77	Аналитический метод	0,10	—
309	457 098,94	1 405 775,46	Аналитический метод	0,10	—
310	457 095,96	1 405 775,16	Аналитический метод	0,10	—
311	457 092,98	1 405 774,88	Аналитический метод	0,10	—
312	457 090,00	1 405 774,58	Аналитический метод	0,10	—
313	457 087,02	1 405 774,27	Аналитический метод	0,10	—
314	457 084,07	1 405 773,95	Аналитический метод	0,10	—
315	457 081,14	1 405 773,64	Аналитический метод	0,10	—
316	457 078,23	1 405 773,35	Аналитический метод	0,10	—
317	457 075,34	1 405 773,06	Аналитический метод	0,10	—
318	457 072,47	1 405 772,77	Аналитический метод	0,10	—
319	457 069,64	1 405 772,51	Аналитический метод	0,10	—

Раздел 2

Сведения о местоположении границ объекта

1	2	3	4	5	6
320	457 066,88	1 405 772,24	Аналитический метод	0,10	—
321	457 062,29	1 405 774,19	Аналитический метод	0,10	—
322	457 026,01	1 405 783,89	Аналитический метод	0,10	—
323	457 000,86	1 405 834,24	Аналитический метод	0,10	—
324	456 959,99	1 405 917,69	Аналитический метод	0,10	—
325	456 941,90	1 405 956,94	Аналитический метод	0,10	—
326	456 942,47	1 405 959,41	Аналитический метод	0,10	—
327	456 936,02	1 405 973,40	Аналитический метод	0,10	—
328	456 933,78	1 405 974,56	Аналитический метод	0,10	—
329	456 921,56	1 406 001,06	Аналитический метод	0,10	—
330	456 914,75	1 406 001,93	Аналитический метод	0,10	—
331	456 696,86	1 406 067,61	Аналитический метод	0,10	—
332	456 696,51	1 406 067,80	Аналитический метод	0,10	—
333	456 694,39	1 406 068,82	Аналитический метод	0,10	—
334	456 685,34	1 406 072,04	Аналитический метод	0,10	—
335	456 679,88	1 406 073,57	Аналитический метод	0,10	—
336	456 676,45	1 406 074,12	Аналитический метод	0,10	—
337	456 673,37	1 406 074,57	Аналитический метод	0,10	—
338	456 670,45	1 406 074,93	Аналитический метод	0,10	—
339	456 667,58	1 406 075,25	Аналитический метод	0,10	—
340	456 664,71	1 406 075,65	Аналитический метод	0,10	—
341	456 661,78	1 406 076,06	Аналитический метод	0,10	—
342	456 658,83	1 406 076,41	Аналитический метод	0,10	—
343	456 655,87	1 406 076,72	Аналитический метод	0,10	—
344	456 652,92	1 406 077,02	Аналитический метод	0,10	—
345	456 649,93	1 406 077,28	Аналитический метод	0,10	—
346	456 646,92	1 406 077,45	Аналитический метод	0,10	—
347	456 643,92	1 406 077,56	Аналитический метод	0,10	—
348	456 640,90	1 406 077,62	Аналитический метод	0,10	—
349	456 637,89	1 406 077,58	Аналитический метод	0,10	—
350	456 634,85	1 406 077,47	Аналитический метод	0,10	—
351	456 631,80	1 406 077,25	Аналитический метод	0,10	—
352	456 628,72	1 406 076,85	Аналитический метод	0,10	—
353	456 625,70	1 406 076,31	Аналитический метод	0,10	—
354	456 622,72	1 406 075,66	Аналитический метод	0,10	—
355	456 619,76	1 406 074,94	Аналитический метод	0,10	—
356	456 616,82	1 406 074,18	Аналитический метод	0,10	—
357	456 613,87	1 406 073,33	Аналитический метод	0,10	—
358	456 610,98	1 406 072,40	Аналитический метод	0,10	—
359	456 608,09	1 406 071,38	Аналитический метод	0,10	—
360	456 605,23	1 406 070,29	Аналитический метод	0,10	—
361	456 602,43	1 406 069,09	Аналитический метод	0,10	—
362	456 599,67	1 406 067,88	Аналитический метод	0,10	—
363	456 596,92	1 406 066,63	Аналитический метод	0,10	—
364	456 594,19	1 406 065,37	Аналитический метод	0,10	—
365	456 591,44	1 406 064,08	Аналитический метод	0,10	—
366	456 588,71	1 406 062,70	Аналитический метод	0,10	—
367	456 586,07	1 406 061,28	Аналитический метод	0,10	—
368	456 583,44	1 406 059,88	Аналитический метод	0,10	—
369	456 580,80	1 406 058,53	Аналитический метод	0,10	—
370	456 578,13	1 406 057,25	Аналитический метод	0,10	—
371	456 575,43	1 406 055,97	Аналитический метод	0,10	—
372	456 572,73	1 406 054,66	Аналитический метод	0,10	—
373	456 570,03	1 406 053,34	Аналитический метод	0,10	—
374	456 567,34	1 406 052,03	Аналитический метод	0,10	—

Раздел 2

Сведения о местоположении границ объекта

1	2	3	4	5	6
375	456 564,65	1 406 050,70	Аналитический метод	0,10	—
376	456 561,95	1 406 049,38	Аналитический метод	0,10	—
377	456 559,25	1 406 048,03	Аналитический метод	0,10	—
378	456 556,56	1 406 046,66	Аналитический метод	0,10	—
379	456 553,88	1 406 045,23	Аналитический метод	0,10	—
380	456 551,23	1 406 043,73	Аналитический метод	0,10	—
381	456 548,62	1 406 042,18	Аналитический метод	0,10	—
382	456 546,05	1 406 040,61	Аналитический метод	0,10	—
383	456 543,50	1 406 039,02	Аналитический метод	0,10	—
384	456 540,95	1 406 037,40	Аналитический метод	0,10	—
385	456 538,43	1 406 035,76	Аналитический метод	0,10	—
386	456 535,92	1 406 034,15	Аналитический метод	0,10	—
387	456 533,39	1 406 032,55	Аналитический метод	0,10	—
388	456 530,87	1 406 030,96	Аналитический метод	0,10	—
389	456 528,34	1 406 029,35	Аналитический метод	0,10	—
390	456 525,80	1 406 027,74	Аналитический метод	0,10	—
391	456 523,26	1 406 026,13	Аналитический метод	0,10	—
392	456 520,75	1 406 024,52	Аналитический метод	0,10	—
393	456 518,22	1 406 022,92	Аналитический метод	0,10	—
394	456 515,69	1 406 021,31	Аналитический метод	0,10	—
395	456 513,17	1 406 019,70	Аналитический метод	0,10	—
396	456 510,64	1 406 018,08	Аналитический метод	0,10	—
397	456 508,13	1 406 016,48	Аналитический метод	0,10	—
398	456 505,61	1 406 014,88	Аналитический метод	0,10	—
399	456 503,08	1 406 013,28	Аналитический метод	0,10	—
400	456 500,54	1 406 011,69	Аналитический метод	0,10	—
401	456 498,02	1 406 010,09	Аналитический метод	0,10	—
402	456 495,50	1 406 008,47	Аналитический метод	0,10	—
403	456 493,00	1 406 006,84	Аналитический метод	0,10	—
404	456 490,49	1 406 005,23	Аналитический метод	0,10	—
405	456 487,98	1 406 003,60	Аналитический метод	0,10	—
406	456 485,47	1 406 001,96	Аналитический метод	0,10	—
407	456 483,00	1 406 000,33	Аналитический метод	0,10	—
408	456 480,50	1 405 998,70	Аналитический метод	0,10	—
409	456 477,99	1 405 997,06	Аналитический метод	0,10	—
410	456 475,50	1 405 995,41	Аналитический метод	0,10	—
411	456 473,02	1 405 993,73	Аналитический метод	0,10	—
412	456 470,56	1 405 992,04	Аналитический метод	0,10	—
413	456 468,11	1 405 990,37	Аналитический метод	0,10	—
414	456 465,70	1 405 988,70	Аналитический метод	0,10	—
415	456 463,27	1 405 987,03	Аналитический метод	0,10	—
416	456 460,86	1 405 985,32	Аналитический метод	0,10	—
417	456 458,46	1 405 983,65	Аналитический метод	0,10	—
418	456 456,09	1 405 982,01	Аналитический метод	0,10	—
419	456 453,71	1 405 980,40	Аналитический метод	0,10	—
420	456 447,38	1 405 977,04	Аналитический метод	0,10	—
421	456 445,35	1 405 975,47	Аналитический метод	0,10	—
422	456 443,19	1 405 973,42	Аналитический метод	0,10	—
423	456 433,08	1 405 967,06	Аналитический метод	0,10	—
424	456 425,15	1 405 967,53	Аналитический метод	0,10	—
425	456 414,38	1 405 960,08	Аналитический метод	0,10	—
426	456 404,75	1 405 956,47	Аналитический метод	0,10	—
427	456 400,13	1 405 953,26	Аналитический метод	0,10	—
428	456 396,61	1 405 948,58	Аналитический метод	0,10	—
429	456 395,42	1 405 948,92	Аналитический метод	0,10	—

Раздел 2

Сведения о местоположении границ объекта

1	2	3	4	5	6
430	456 382,60	1 405 946,96	Аналитический метод	0,10	—
431	456 373,88	1 405 941,68	Аналитический метод	0,10	—
432	456 369,69	1 405 940,89	Аналитический метод	0,10	—
433	456 358,47	1 405 934,09	Аналитический метод	0,10	—
434	456 355,83	1 405 930,74	Аналитический метод	0,10	—
435	456 340,47	1 405 921,44	Аналитический метод	0,10	—
436	456 333,35	1 405 916,40	Аналитический метод	0,10	—
437	456 293,98	1 405 886,69	Аналитический метод	0,10	—
438	456 255,22	1 405 858,21	Аналитический метод	0,10	—
439	456 190,30	1 405 803,47	Аналитический метод	0,10	—
440	456 162,29	1 405 772,19	Аналитический метод	0,10	—
441	456 150,14	1 405 755,83	Аналитический метод	0,10	—
442	456 139,63	1 405 744,05	Аналитический метод	0,10	—
443	456 106,75	1 405 701,32	Аналитический метод	0,10	—
444	456 101,54	1 405 693,15	Аналитический метод	0,10	—
445	456 019,58	1 405 704,24	Аналитический метод	0,10	—
446	456 018,90	1 405 704,23	Аналитический метод	0,10	—
447	456 015,54	1 405 704,11	Аналитический метод	0,10	—
448	456 014,66	1 405 704,28	Аналитический метод	0,10	—
449	456 014,22	1 405 704,27	Аналитический метод	0,10	—
450	456 006,10	1 405 705,04	Аналитический метод	0,10	—
451	455 996,48	1 405 705,36	Аналитический метод	0,10	—
452	455 994,76	1 405 705,88	Аналитический метод	0,10	—
453	455 992,29	1 405 707,47	Аналитический метод	0,10	—
454	455 990,03	1 405 708,81	Аналитический метод	0,10	—
455	455 894,09	1 405 781,16	Аналитический метод	0,10	—
456	455 862,60	1 405 808,80	Аналитический метод	0,10	—
457	455 840,25	1 405 823,36	Аналитический метод	0,10	—
458	455 786,88	1 405 869,59	Аналитический метод	0,10	—
459	455 783,33	1 405 874,65	Аналитический метод	0,10	—
460	455 774,00	1 405 882,73	Аналитический метод	0,10	—
461	455 768,48	1 405 885,53	Аналитический метод	0,10	—
462	455 761,17	1 405 891,86	Аналитический метод	0,10	—
463	455 726,34	1 405 918,99	Аналитический метод	0,10	—
464	455 720,12	1 405 926,30	Аналитический метод	0,10	—
465	455 715,93	1 405 929,58	Аналитический метод	0,10	—
466	455 707,54	1 405 933,62	Аналитический метод	0,10	—
467	455 693,03	1 405 944,93	Аналитический метод	0,10	—
468	455 684,31	1 405 952,61	Аналитический метод	0,10	—
469	455 665,92	1 405 969,39	Аналитический метод	0,10	—
470	455 662,01	1 405 973,31	Аналитический метод	0,10	—
471	455 657,94	1 405 977,21	Аналитический метод	0,10	—
472	455 653,99	1 405 980,35	Аналитический метод	0,10	—
473	455 649,80	1 405 983,65	Аналитический метод	0,10	—
474	455 643,28	1 405 987,84	Аналитический метод	0,10	—
475	455 639,96	1 405 989,75	Аналитический метод	0,10	—
476	455 632,66	1 405 995,50	Аналитический метод	0,10	—
477	455 629,80	1 405 997,64	Аналитический метод	0,10	—
478	455 626,86	1 405 999,98	Аналитический метод	0,10	—
479	455 621,55	1 406 004,55	Аналитический метод	0,10	—
480	455 616,82	1 406 008,77	Аналитический метод	0,10	—
481	455 614,07	1 406 012,06	Аналитический метод	0,10	—
482	455 611,61	1 406 014,84	Аналитический метод	0,10	—
483	455 607,79	1 406 018,53	Аналитический метод	0,10	—
484	455 598,67	1 406 025,68	Аналитический метод	0,10	—

Раздел 2

Сведения о местоположении границ объекта

1	2	3	4	5	6
485	455 592,62	1 406 030,54	Аналитический метод	0,10	—
486	455 586,01	1 406 035,84	Аналитический метод	0,10	—
487	455 556,35	1 406 058,62	Аналитический метод	0,10	—
488	455 493,78	1 406 107,88	Аналитический метод	0,10	—
489	455 470,29	1 406 104,36	Аналитический метод	0,10	—
490	455 462,40	1 406 109,96	Аналитический метод	0,10	—
491	455 458,51	1 406 112,95	Аналитический метод	0,10	—
492	455 451,78	1 406 118,54	Аналитический метод	0,10	—
493	455 445,33	1 406 124,12	Аналитический метод	0,10	—
494	455 441,29	1 406 127,57	Аналитический метод	0,10	—
495	455 439,57	1 406 129,15	Аналитический метод	0,10	—
496	455 437,64	1 406 130,37	Аналитический метод	0,10	—
497	455 428,83	1 406 131,39	Аналитический метод	0,10	—
498	455 427,54	1 406 131,80	Аналитический метод	0,10	—
499	455 425,52	1 406 133,01	Аналитический метод	0,10	—
500	455 419,61	1 406 137,83	Аналитический метод	0,10	—
501	455 412,31	1 406 142,63	Аналитический метод	0,10	—
502	455 402,56	1 406 148,92	Аналитический метод	0,10	—
503	455 394,45	1 406 153,81	Аналитический метод	0,10	—
504	455 389,28	1 406 157,13	Аналитический метод	0,10	—
505	455 376,19	1 406 167,10	Аналитический метод	0,10	—
506	455 373,57	1 406 169,52	Аналитический метод	0,10	—
507	455 368,80	1 406 173,92	Аналитический метод	0,10	—
508	455 367,76	1 406 175,14	Аналитический метод	0,10	—
509	455 365,81	1 406 177,29	Аналитический метод	0,10	—
510	455 363,83	1 406 179,40	Аналитический метод	0,10	—
511	455 361,80	1 406 181,47	Аналитический метод	0,10	—
512	455 359,69	1 406 183,60	Аналитический метод	0,10	—
513	455 357,50	1 406 185,74	Аналитический метод	0,10	—
514	455 355,21	1 406 187,80	Аналитический метод	0,10	—
515	455 352,86	1 406 189,80	Аналитический метод	0,10	—
516	455 350,42	1 406 191,71	Аналитический метод	0,10	—
517	455 347,97	1 406 193,52	Аналитический метод	0,10	—
518	455 345,51	1 406 195,29	Аналитический метод	0,10	—
519	455 343,04	1 406 197,02	Аналитический метод	0,10	—
520	455 340,53	1 406 198,74	Аналитический метод	0,10	—
521	455 338,00	1 406 200,43	Аналитический метод	0,10	—
522	455 335,46	1 406 202,05	Аналитический метод	0,10	—
523	455 332,94	1 406 203,68	Аналитический метод	0,10	—
524	455 330,37	1 406 205,31	Аналитический метод	0,10	—
525	455 327,74	1 406 206,88	Аналитический метод	0,10	—
526	455 325,13	1 406 208,40	Аналитический метод	0,10	—
527	455 322,53	1 406 209,86	Аналитический метод	0,10	—
528	455 320,04	1 406 211,29	Аналитический метод	0,10	—
529	455 317,56	1 406 212,77	Аналитический метод	0,10	—
530	455 315,11	1 406 214,28	Аналитический метод	0,10	—
531	455 312,64	1 406 215,79	Аналитический метод	0,10	—
532	455 310,19	1 406 217,27	Аналитический метод	0,10	—
533	455 309,51	1 406 217,83	Аналитический метод	0,10	—
534	455 309,37	1 406 217,43	Аналитический метод	0,10	—
535	455 308,70	1 406 216,42	Аналитический метод	0,10	—
536	455 306,95	1 406 217,52	Аналитический метод	0,10	—
537	455 304,32	1 406 218,94	Аналитический метод	0,10	—
538	455 302,71	1 406 219,27	Аналитический метод	0,10	—
539	455 300,32	1 406 220,76	Аналитический метод	0,10	—

Раздел 2

Сведения о местоположении границ объекта

1	2	3	4	5	6
540	455 297,07	1 406 222,78	Аналитический метод	0,10	—
541	455 293,83	1 406 224,79	Аналитический метод	0,10	—
542	455 290,58	1 406 226,81	Аналитический метод	0,10	—
543	455 291,44	1 406 228,70	Аналитический метод	0,10	—
544	455 290,19	1 406 229,44	Аналитический метод	0,10	—
545	455 290,15	1 406 229,52	Аналитический метод	0,10	—
546	455 289,06	1 406 232,88	Аналитический метод	0,10	—
547	455 286,22	1 406 242,75	Аналитический метод	0,10	—
548	455 284,94	1 406 245,83	Аналитический метод	0,10	—
549	455 282,18	1 406 248,96	Аналитический метод	0,10	—
550	455 276,98	1 406 253,64	Аналитический метод	0,10	—
551	455 269,35	1 406 259,93	Аналитический метод	0,10	—
552	455 265,35	1 406 263,04	Аналитический метод	0,10	—
553	455 262,57	1 406 265,47	Аналитический метод	0,10	—
554	455 256,60	1 406 270,09	Аналитический метод	0,10	—
555	455 253,25	1 406 273,30	Аналитический метод	0,10	—
556	455 249,21	1 406 276,60	Аналитический метод	0,10	—
557	455 245,60	1 406 280,13	Аналитический метод	0,10	—
558	455 243,28	1 406 282,01	Аналитический метод	0,10	—
559	455 240,47	1 406 283,93	Аналитический метод	0,10	—
560	455 237,98	1 406 285,55	Аналитический метод	0,10	—
561	455 235,41	1 406 287,01	Аналитический метод	0,10	—
562	455 232,96	1 406 288,42	Аналитический метод	0,10	—
563	455 230,62	1 406 289,86	Аналитический метод	0,10	—
564	455 228,27	1 406 291,45	Аналитический метод	0,10	—
565	455 225,86	1 406 293,08	Аналитический метод	0,10	—
566	455 223,43	1 406 294,73	Аналитический метод	0,10	—
567	455 220,97	1 406 296,40	Аналитический метод	0,10	—
568	455 218,54	1 406 298,01	Аналитический метод	0,10	—
569	455 216,21	1 406 299,68	Аналитический метод	0,10	—
570	455 213,88	1 406 301,44	Аналитический метод	0,10	—
571	455 211,51	1 406 303,27	Аналитический метод	0,10	—
572	455 209,13	1 406 305,10	Аналитический метод	0,10	—
573	455 206,77	1 406 306,93	Аналитический метод	0,10	—
574	455 204,37	1 406 308,78	Аналитический метод	0,10	—
575	455 201,95	1 406 310,61	Аналитический метод	0,10	—
576	455 199,57	1 406 312,39	Аналитический метод	0,10	—
577	455 197,22	1 406 314,20	Аналитический метод	0,10	—
578	455 194,85	1 406 316,04	Аналитический метод	0,10	—
579	455 192,46	1 406 317,87	Аналитический метод	0,10	—
580	455 190,08	1 406 319,72	Аналитический метод	0,10	—
581	455 187,65	1 406 321,57	Аналитический метод	0,10	—
582	455 185,21	1 406 323,36	Аналитический метод	0,10	—
583	455 182,80	1 406 325,14	Аналитический метод	0,10	—
584	455 180,36	1 406 326,95	Аналитический метод	0,10	—
585	455 177,83	1 406 328,75	Аналитический метод	0,10	—
586	455 175,24	1 406 330,44	Аналитический метод	0,10	—
587	455 172,64	1 406 332,07	Аналитический метод	0,10	—
588	455 170,08	1 406 333,61	Аналитический метод	0,10	—
589	455 167,64	1 406 335,03	Аналитический метод	0,10	—
590	455 165,38	1 406 336,58	Аналитический метод	0,10	—
591	455 163,07	1 406 338,20	Аналитический метод	0,10	—
592	455 160,80	1 406 339,78	Аналитический метод	0,10	—
593	455 158,50	1 406 341,46	Аналитический метод	0,10	—
594	455 156,03	1 406 343,02	Аналитический метод	0,10	—

Раздел 2

Сведения о местоположении границ объекта

1	2	3	4	5	6
595	455 151,84	1 406 344,55	Аналитический метод	0,10	—
596	455 150,02	1 406 345,33	Аналитический метод	0,10	—
597	455 147,83	1 406 345,99	Аналитический метод	0,10	—
598	455 143,29	1 406 347,92	Аналитический метод	0,10	—
599	455 139,70	1 406 349,29	Аналитический метод	0,10	—
600	455 135,51	1 406 351,00	Аналитический метод	0,10	—
601	455 133,43	1 406 352,39	Аналитический метод	0,10	—
602	455 131,42	1 406 354,33	Аналитический метод	0,10	—
603	455 130,52	1 406 355,93	Аналитический метод	0,10	—
604	455 128,19	1 406 359,53	Аналитический метод	0,10	—
605	455 126,90	1 406 362,26	Аналитический метод	0,10	—
606	455 125,59	1 406 364,87	Аналитический метод	0,10	—
607	455 124,28	1 406 367,46	Аналитический метод	0,10	—
608	455 123,04	1 406 370,01	Аналитический метод	0,10	—
609	455 121,90	1 406 372,63	Аналитический метод	0,10	—
610	455 120,77	1 406 375,34	Аналитический метод	0,10	—
611	455 119,61	1 406 378,06	Аналитический метод	0,10	—
612	455 118,42	1 406 380,82	Аналитический метод	0,10	—
613	455 117,16	1 406 383,56	Аналитический метод	0,10	—
614	455 115,94	1 406 386,24	Аналитический метод	0,10	—
615	455 114,81	1 406 388,89	Аналитический метод	0,10	—
616	455 113,79	1 406 391,55	Аналитический метод	0,10	—
617	455 112,94	1 406 394,25	Аналитический метод	0,10	—
618	455 112,18	1 406 397,05	Аналитический метод	0,10	—
619	455 111,53	1 406 399,88	Аналитический метод	0,10	—
620	455 110,92	1 406 402,73	Аналитический метод	0,10	—
621	455 110,38	1 406 405,63	Аналитический метод	0,10	—
622	455 109,89	1 406 408,55	Аналитический метод	0,10	—
623	455 109,39	1 406 411,49	Аналитический метод	0,10	—
624	455 109,00	1 406 414,35	Аналитический метод	0,10	—
625	455 108,69	1 406 417,24	Аналитический метод	0,10	—
626	455 108,48	1 406 420,12	Аналитический метод	0,10	—
627	455 108,40	1 406 422,99	Аналитический метод	0,10	—
628	455 108,42	1 406 425,90	Аналитический метод	0,10	—
629	455 108,51	1 406 428,81	Аналитический метод	0,10	—
630	455 108,70	1 406 431,69	Аналитический метод	0,10	—
631	455 108,99	1 406 434,58	Аналитический метод	0,10	—
632	455 109,39	1 406 437,49	Аналитический метод	0,10	—
633	455 109,81	1 406 440,39	Аналитический метод	0,10	—
634	455 110,30	1 406 443,26	Аналитический метод	0,10	—
635	455 110,88	1 406 446,06	Аналитический метод	0,10	—
636	455 111,58	1 406 448,89	Аналитический метод	0,10	—
637	455 112,29	1 406 451,80	Аналитический метод	0,10	—
638	455 112,90	1 406 454,77	Аналитический метод	0,10	—
639	455 113,39	1 406 457,69	Аналитический метод	0,10	—
640	455 113,83	1 406 460,46	Аналитический метод	0,10	—
641	455 114,36	1 406 463,08	Аналитический метод	0,10	—
642	455 115,75	1 406 467,18	Аналитический метод	0,10	—
643	455 117,04	1 406 470,97	Аналитический метод	0,10	—
644	455 117,74	1 406 473,29	Аналитический метод	0,10	—
645	455 119,78	1 406 478,99	Аналитический метод	0,10	—
646	455 113,13	1 406 481,43	Аналитический метод	0,10	—
647	455 110,83	1 406 475,56	Аналитический метод	0,10	—
648	455 109,91	1 406 472,86	Аналитический метод	0,10	—
649	455 109,10	1 406 470,47	Аналитический метод	0,10	—

Раздел 2

Сведения о местоположении границ объекта

1	2	3	4	5	6
650	455 108,23	1 406 468,86	Аналитический метод	0,10	—
651	455 107,09	1 406 466,09	Аналитический метод	0,10	—
652	455 106,10	1 406 463,23	Аналитический метод	0,10	—
653	455 105,30	1 406 460,28	Аналитический метод	0,10	—
654	455 104,62	1 406 457,42	Аналитический метод	0,10	—
655	455 103,90	1 406 454,59	Аналитический метод	0,10	—
656	455 103,18	1 406 451,73	Аналитический метод	0,10	—
657	455 102,46	1 406 448,80	Аналитический метод	0,10	—
658	455 101,79	1 406 445,85	Аналитический метод	0,10	—
659	455 101,16	1 406 442,88	Аналитический метод	0,10	—
660	455 100,56	1 406 439,90	Аналитический метод	0,10	—
661	455 100,00	1 406 436,91	Аналитический метод	0,10	—
662	455 099,49	1 406 433,85	Аналитический метод	0,10	—
663	455 099,13	1 406 430,69	Аналитический метод	0,10	—
664	455 099,00	1 406 427,54	Аналитический метод	0,10	—
665	455 098,96	1 406 424,43	Аналитический метод	0,10	—
666	455 099,06	1 406 421,31	Аналитический метод	0,10	—
667	455 099,29	1 406 418,18	Аналитический метод	0,10	—
668	455 099,67	1 406 415,13	Аналитический метод	0,10	—
669	455 100,06	1 406 412,12	Аналитический метод	0,10	—
670	455 100,52	1 406 409,05	Аналитический метод	0,10	—
671	455 101,16	1 406 405,95	Аналитический метод	0,10	—
672	455 101,94	1 406 402,95	Аналитический метод	0,10	—
673	455 102,72	1 406 400,07	Аналитический метод	0,10	—
674	455 103,48	1 406 397,19	Аналитический метод	0,10	—
675	455 104,20	1 406 394,27	Аналитический метод	0,10	—
676	455 105,05	1 406 391,25	Аналитический метод	0,10	—
677	455 106,05	1 406 388,30	Аналитический метод	0,10	—
678	455 107,11	1 406 385,38	Аналитический метод	0,10	—
679	455 108,30	1 406 382,55	Аналитический метод	0,10	—
680	455 109,49	1 406 379,77	Аналитический метод	0,10	—
681	455 110,73	1 406 377,00	Аналитический метод	0,10	—
682	455 111,98	1 406 374,27	Аналитический метод	0,10	—
683	455 113,27	1 406 371,58	Аналитический метод	0,10	—
684	455 114,52	1 406 368,93	Аналитический метод	0,10	—
685	455 115,75	1 406 366,33	Аналитический метод	0,10	—
686	455 116,95	1 406 363,71	Аналитический метод	0,10	—
687	455 118,15	1 406 361,05	Аналитический метод	0,10	—
688	455 122,37	1 406 351,37	Аналитический метод	0,10	—
689	455 124,86	1 406 348,34	Аналитический метод	0,10	—
690	455 127,95	1 406 345,56	Аналитический метод	0,10	—
691	455 131,18	1 406 343,37	Аналитический метод	0,10	—
692	455 136,39	1 406 341,10	Аналитический метод	0,10	—
693	455 139,87	1 406 339,67	Аналитический метод	0,10	—
694	455 144,54	1 406 337,78	Аналитический метод	0,10	—
695	455 146,24	1 406 337,03	Аналитический метод	0,10	—
696	455 147,84	1 406 336,31	Аналитический метод	0,10	—
697	455 152,47	1 406 334,47	Аналитический метод	0,10	—
698	455 154,33	1 406 333,17	Аналитический метод	0,10	—
699	455 156,71	1 406 331,58	Аналитический метод	0,10	—
700	455 159,06	1 406 330,00	Аналитический метод	0,10	—
701	455 161,37	1 406 328,41	Аналитический метод	0,10	—
702	455 163,74	1 406 326,73	Аналитический метод	0,10	—
703	455 166,22	1 406 325,04	Аналитический метод	0,10	—
704	455 168,72	1 406 323,43	Аналитический метод	0,10	—

Раздел 2

Сведения о местоположении границ объекта

1	2	3	4	5	6
705	455 171,20	1 406 321,82	Аналитический метод	0,10	—
706	455 173,68	1 406 320,22	Аналитический метод	0,10	—
707	455 176,12	1 406 318,63	Аналитический метод	0,10	—
708	455 178,51	1 406 316,98	Аналитический метод	0,10	—
709	455 180,93	1 406 315,25	Аналитический метод	0,10	—
710	455 183,33	1 406 313,54	Аналитический метод	0,10	—
711	455 185,63	1 406 311,80	Аналитический метод	0,10	—
712	455 187,92	1 406 309,99	Аналитический метод	0,10	—
713	455 190,18	1 406 308,12	Аналитический метод	0,10	—
714	455 192,42	1 406 306,21	Аналитический метод	0,10	—
715	455 194,71	1 406 304,23	Аналитический метод	0,10	—
716	455 197,13	1 406 302,22	Аналитический метод	0,10	—
717	455 199,65	1 406 300,35	Аналитический метод	0,10	—
718	455 202,09	1 406 298,58	Аналитический метод	0,10	—
719	455 204,50	1 406 296,83	Аналитический метод	0,10	—
720	455 206,93	1 406 295,03	Аналитический метод	0,10	—
721	455 209,40	1 406 293,27	Аналитический метод	0,10	—
722	455 211,80	1 406 291,55	Аналитический метод	0,10	—
723	455 214,17	1 406 289,79	Аналитический метод	0,10	—
724	455 216,56	1 406 287,99	Аналитический метод	0,10	—
725	455 218,97	1 406 286,22	Аналитический метод	0,10	—
726	455 221,39	1 406 284,46	Аналитический метод	0,10	—
727	455 223,88	1 406 282,68	Аналитический метод	0,10	—
728	455 226,51	1 406 281,02	Аналитический метод	0,10	—
729	455 229,09	1 406 279,59	Аналитический метод	0,10	—
730	455 231,50	1 406 278,26	Аналитический метод	0,10	—
731	455 233,76	1 406 276,91	Аналитический метод	0,10	—
732	455 234,96	1 406 276,18	Аналитический метод	0,10	—
733	455 238,29	1 406 272,84	Аналитический метод	0,10	—
734	455 242,37	1 406 268,88	Аналитический метод	0,10	—
735	455 246,45	1 406 265,57	Аналитический метод	0,10	—
736	455 249,95	1 406 262,63	Аналитический метод	0,10	—
737	455 255,90	1 406 257,48	Аналитический метод	0,10	—
738	455 258,90	1 406 254,98	Аналитический метод	0,10	—
739	455 262,96	1 406 251,68	Аналитический метод	0,10	—
740	455 268,70	1 406 247,03	Аналитический метод	0,10	—
741	455 274,42	1 406 241,91	Аналитический метод	0,10	—
742	455 275,94	1 406 240,24	Аналитический метод	0,10	—
743	455 276,23	1 406 239,62	Аналитический метод	0,10	—
744	455 279,07	1 406 229,91	Аналитический метод	0,10	—
745	455 280,68	1 406 225,49	Аналитический метод	0,10	—
746	455 282,23	1 406 222,44	Аналитический метод	0,10	—
747	455 285,72	1 406 219,81	Аналитический метод	0,10	—
748	455 289,55	1 406 217,90	Аналитический метод	0,10	—
749	455 293,30	1 406 216,07	Аналитический метод	0,10	—
750	455 295,78	1 406 214,70	Аналитический метод	0,10	—
751	455 301,80	1 406 210,85	Аналитический метод	0,10	—
752	455 313,17	1 406 206,93	Аналитический метод	0,10	—
753	455 315,75	1 406 205,42	Аналитический метод	0,10	—
754	455 318,38	1 406 203,99	Аналитический метод	0,10	—
755	455 320,97	1 406 202,55	Аналитический метод	0,10	—
756	455 323,53	1 406 201,09	Аналитический метод	0,10	—
757	455 326,07	1 406 199,58	Аналитический метод	0,10	—
758	455 328,56	1 406 198,02	Аналитический метод	0,10	—
759	455 331,01	1 406 196,40	Аналитический метод	0,10	—

Раздел 2

Сведения о местоположении границ объекта

1	2	3	4	5	6
760	455 333,41	1 406 194,72	Аналитический метод	0,10	—
761	455 335,70	1 406 192,97	Аналитический метод	0,10	—
762	455 337,94	1 406 191,10	Аналитический метод	0,10	—
763	455 340,16	1 406 189,15	Аналитический метод	0,10	—
764	455 342,39	1 406 187,15	Аналитический метод	0,10	—
765	455 344,61	1 406 185,16	Аналитический метод	0,10	—
766	455 346,78	1 406 183,14	Аналитический метод	0,10	—
767	455 348,97	1 406 181,10	Аналитический метод	0,10	—
768	455 351,18	1 406 179,01	Аналитический метод	0,10	—
769	455 353,50	1 406 177,03	Аналитический метод	0,10	—
770	455 355,80	1 406 175,11	Аналитический метод	0,10	—
771	455 358,12	1 406 173,23	Аналитический метод	0,10	—
772	455 360,47	1 406 171,42	Аналитический метод	0,10	—
773	455 368,47	1 406 163,41	Аналитический метод	0,10	—
774	455 371,40	1 406 159,60	Аналитический метод	0,10	—
775	455 378,83	1 406 153,46	Аналитический метод	0,10	—
776	455 383,79	1 406 150,22	Аналитический метод	0,10	—
777	455 389,79	1 406 146,28	Аналитический метод	0,10	—
778	455 397,94	1 406 141,40	Аналитический метод	0,10	—
779	455 407,35	1 406 135,35	Аналитический метод	0,10	—
780	455 414,44	1 406 130,60	Аналитический метод	0,10	—
781	455 420,28	1 406 125,87	Аналитический метод	0,10	—
782	455 423,60	1 406 123,88	Аналитический метод	0,10	—
783	455 425,80	1 406 122,97	Аналитический метод	0,10	—
784	455 433,65	1 406 121,93	Аналитический метод	0,10	—
785	455 435,49	1 406 120,64	Аналитический метод	0,10	—
786	455 439,59	1 406 117,34	Аналитический метод	0,10	—
787	455 446,03	1 406 111,65	Аналитический метод	0,10	—
788	455 452,81	1 406 106,20	Аналитический метод	0,10	—
789	455 457,15	1 406 102,83	Аналитический метод	0,10	—
790	455 467,45	1 406 095,48	Аналитический метод	0,10	—
791	455 470,27	1 406 094,67	Аналитический метод	0,10	—
792	455 490,98	1 406 097,34	Аналитический метод	0,10	—
793	455 551,54	1 406 049,71	Аналитический метод	0,10	—
794	455 554,19	1 406 047,79	Аналитический метод	0,10	—
795	455 563,47	1 406 040,75	Аналитический метод	0,10	—
796	455 571,14	1 406 034,79	Аналитический метод	0,10	—
797	455 579,47	1 406 028,36	Аналитический метод	0,10	—
798	455 586,78	1 406 022,77	Аналитический метод	0,10	—
799	455 592,55	1 406 017,99	Аналитический метод	0,10	—
800	455 601,53	1 406 010,96	Аналитический метод	0,10	—
801	455 604,63	1 406 007,99	Аналитический метод	0,10	—
802	455 606,59	1 406 005,63	Аналитический метод	0,10	—
803	455 609,63	1 406 001,93	Аналитический метод	0,10	—
804	455 615,16	1 405 996,45	Аналитический метод	0,10	—
805	455 621,07	1 405 991,76	Аналитический метод	0,10	—
806	455 624,19	1 405 989,50	Аналитический метод	0,10	—
807	455 627,25	1 405 987,29	Аналитический метод	0,10	—
808	455 634,42	1 405 981,75	Аналитический метод	0,10	—
809	455 638,18	1 405 979,36	Аналитический метод	0,10	—
810	455 643,16	1 405 976,59	Аналитический метод	0,10	—
811	455 644,14	1 405 975,69	Аналитический метод	0,10	—
812	455 676,68	1 405 946,02	Аналитический метод	0,10	—
813	455 686,65	1 405 937,23	Аналитический метод	0,10	—
814	455 700,77	1 405 926,22	Аналитический метод	0,10	—

Раздел 2

Сведения о местоположении границ объекта					
1	2	3	4	5	6
815	455 703,41	1 405 921,50	Аналитический метод	0,10	—
816	455 714,69	1 405 912,72	Аналитический метод	0,10	—
817	455 720,68	1 405 910,70	Аналитический метод	0,10	—
818	455 754,81	1 405 884,13	Аналитический метод	0,10	—
819	455 762,86	1 405 877,16	Аналитический метод	0,10	—
820	455 768,38	1 405 874,36	Аналитический метод	0,10	—
821	455 775,85	1 405 867,90	Аналитический метод	0,10	—
822	455 779,40	1 405 862,83	Аналитический метод	0,10	—
823	455 834,22	1 405 815,35	Аналитический метод	0,10	—
824	455 856,54	1 405 800,81	Аналитический метод	0,10	—
825	455 887,76	1 405 773,39	Аналитический метод	0,10	—
826	455 981,58	1 405 702,65	Аналитический метод	0,10	—
827	455 986,76	1 405 699,46	Аналитический метод	0,10	—
828	455 990,77	1 405 696,96	Аналитический метод	0,10	—
829	455 995,58	1 405 695,49	Аналитический метод	0,10	—
830	456 006,03	1 405 695,04	Аналитический метод	0,10	—
831	456 013,67	1 405 694,17	Аналитический метод	0,10	—
832	456 014,53	1 405 694,13	Аналитический метод	0,10	—
833	456 018,24	1 405 694,33	Аналитический метод	0,10	—
834	456 100,41	1 405 683,22	Аналитический метод	0,10	—
835	456 105,82	1 405 681,37	Аналитический метод	0,10	—
836	456 114,90	1 405 695,60	Аналитический метод	0,10	—
837	456 147,30	1 405 737,69	Аналитический метод	0,10	—
838	456 158,25	1 405 749,97	Аналитический метод	0,10	—
839	456 170,05	1 405 765,86	Аналитический метод	0,10	—
840	456 197,29	1 405 796,28	Аналитический метод	0,10	—
841	456 261,42	1 405 850,34	Аналитический метод	0,10	—
842	456 299,96	1 405 878,67	Аналитический метод	0,10	—
843	456 339,26	1 405 908,32	Аналитический метод	0,10	—
844	456 345,95	1 405 913,07	Аналитический метод	0,10	—
845	456 362,56	1 405 923,12	Аналитический метод	0,10	—
846	456 365,21	1 405 926,47	Аналитический метод	0,10	—
847	456 373,32	1 405 931,39	Аналитический метод	0,10	—
848	456 377,52	1 405 932,18	Аналитический метод	0,10	—
849	456 386,08	1 405 937,37	Аналитический метод	0,10	—
850	456 394,79	1 405 938,70	Аналитический метод	0,10	—
851	456 398,64	1 405 937,62	Аналитический метод	0,10	—
852	456 405,65	1 405 939,99	Аналитический метод	0,10	—
853	456 415,26	1 405 946,65	Аналитический метод	0,10	—
854	456 420,03	1 405 951,83	Аналитический метод	0,10	—
855	456 428,01	1 405 957,35	Аналитический метод	0,10	—
856	456 432,26	1 405 957,10	Аналитический метод	0,10	—
857	456 450,34	1 405 969,83	Аналитический метод	0,10	—
858	456 557,54	1 406 035,86	Аналитический метод	0,10	—
859	456 559,72	1 406 037,20	Аналитический метод	0,10	—
860	456 561,93	1 406 038,47	Аналитический метод	0,10	—
861	456 564,20	1 406 039,70	Аналитический метод	0,10	—
862	456 566,47	1 406 040,85	Аналитический метод	0,10	—
863	456 604,67	1 406 059,61	Аналитический метод	0,10	—
864	456 606,73	1 406 060,61	Аналитический метод	0,10	—
865	456 608,82	1 406 061,54	Аналитический метод	0,10	—
866	456 610,94	1 406 062,43	Аналитический метод	0,10	—
867	456 613,08	1 406 063,27	Аналитический метод	0,10	—
868	456 615,24	1 406 064,06	Аналитический метод	0,10	—
869	456 617,41	1 406 064,80	Аналитический метод	0,10	—

Раздел 2

Сведения о местоположении границ объекта

1	2	3	4	5	6
870	456 619,59	1 406 065,49	Аналитический метод	0,10	—
871	456 621,80	1 406 066,12	Аналитический метод	0,10	—
872	456 624,02	1 406 066,71	Аналитический метод	0,10	—
873	456 626,26	1 406 067,24	Аналитический метод	0,10	—
874	456 628,50	1 406 067,72	Аналитический метод	0,10	—
875	456 630,75	1 406 068,15	Аналитический метод	0,10	—
876	456 633,02	1 406 068,53	Аналитический метод	0,10	—
877	456 635,30	1 406 068,85	Аналитический метод	0,10	—
878	456 637,57	1 406 069,11	Аналитический метод	0,10	—
879	456 639,86	1 406 069,33	Аналитический метод	0,10	—
880	456 642,15	1 406 069,49	Аналитический метод	0,10	—
881	456 644,44	1 406 069,60	Аналитический метод	0,10	—
882	456 646,73	1 406 069,65	Аналитический метод	0,10	—
883	456 649,04	1 406 069,65	Аналитический метод	0,10	—
884	456 651,33	1 406 069,60	Аналитический метод	0,10	—
885	456 653,63	1 406 069,49	Аналитический метод	0,10	—
886	456 655,91	1 406 069,33	Аналитический метод	0,10	—
887	456 658,20	1 406 069,11	Аналитический метод	0,10	—
888	456 660,48	1 406 068,84	Аналитический метод	0,10	—
889	456 662,76	1 406 068,52	Аналитический метод	0,10	—
890	456 665,01	1 406 068,15	Аналитический метод	0,10	—
891	456 667,28	1 406 067,72	Аналитический метод	0,10	—
892	456 669,52	1 406 067,24	Аналитический метод	0,10	—
893	456 671,75	1 406 066,71	Аналитический метод	0,10	—
894	456 673,97	1 406 066,13	Аналитический метод	0,10	—
895	456 676,19	1 406 065,48	Аналитический метод	0,10	—
896	456 695,71	1 406 057,51	Аналитический метод	0,10	—
897	456 911,86	1 405 992,35	Аналитический метод	0,10	—
898	456 912,41	1 405 992,25	Аналитический метод	0,10	—
899	456 914,78	1 405 991,87	Аналитический метод	0,10	—
900	456 924,69	1 405 970,38	Аналитический метод	0,10	—
901	456 924,12	1 405 967,91	Аналитический метод	0,10	—
902	456 930,57	1 405 953,92	Аналитический метод	0,10	—
903	456 932,81	1 405 952,76	Аналитический метод	0,10	—
904	456 950,96	1 405 913,40	Аналитический метод	0,10	—
905	456 991,89	1 405 829,81	Аналитический метод	0,10	—
906	457 019,07	1 405 775,40	Аналитический метод	0,10	—
907	457 061,81	1 405 763,76	Аналитический метод	0,10	—
908	457 085,99	1 405 767,87	Аналитический метод	0,10	—
909	457 088,04	1 405 767,92	Аналитический метод	0,10	—
910	457 091,02	1 405 768,01	Аналитический метод	0,10	—
911	457 094,01	1 405 768,10	Аналитический метод	0,10	—
912	457 097,01	1 405 768,21	Аналитический метод	0,10	—
913	457 100,02	1 405 768,34	Аналитический метод	0,10	—
914	457 103,01	1 405 768,46	Аналитический метод	0,10	—
915	457 106,02	1 405 768,58	Аналитический метод	0,10	—
916	457 109,05	1 405 768,77	Аналитический метод	0,10	—
917	457 112,07	1 405 769,05	Аналитический метод	0,10	—
918	457 115,06	1 405 769,37	Аналитический метод	0,10	—
919	457 118,06	1 405 769,71	Аналитический метод	0,10	—
920	457 121,05	1 405 770,10	Аналитический метод	0,10	—
921	457 124,02	1 405 770,52	Аналитический метод	0,10	—
922	457 126,98	1 405 770,87	Аналитический метод	0,10	—
923	457 129,97	1 405 771,23	Аналитический метод	0,10	—
924	457 132,91	1 405 771,58	Аналитический метод	0,10	—

Раздел 2

Сведения о местоположении границ объекта

1	2	3	4	5	6
925	457 135,83	1 405 771,79	Аналитический метод	0,10	—
926	457 138,81	1 405 771,90	Аналитический метод	0,10	—
927	457 141,80	1 405 772,01	Аналитический метод	0,10	—
928	457 144,80	1 405 772,11	Аналитический метод	0,10	—
929	457 147,81	1 405 772,20	Аналитический метод	0,10	—
930	457 150,82	1 405 772,30	Аналитический метод	0,10	—
931	457 153,82	1 405 772,46	Аналитический метод	0,10	—
932	457 156,82	1 405 772,61	Аналитический метод	0,10	—
933	457 159,82	1 405 772,78	Аналитический метод	0,10	—
934	457 162,81	1 405 772,94	Аналитический метод	0,10	—
935	457 165,84	1 405 773,10	Аналитический метод	0,10	—
936	457 168,86	1 405 773,38	Аналитический метод	0,10	—
937	457 171,85	1 405 773,70	Аналитический метод	0,10	—
938	457 174,84	1 405 774,04	Аналитический метод	0,10	—
939	457 177,84	1 405 774,42	Аналитический метод	0,10	—
940	457 180,82	1 405 774,80	Аналитический метод	0,10	—
941	457 183,81	1 405 775,21	Аналитический метод	0,10	—
942	457 186,79	1 405 775,70	Аналитический метод	0,10	—
943	457 189,77	1 405 776,21	Аналитический метод	0,10	—
944	457 192,73	1 405 776,74	Аналитический метод	0,10	—
945	457 195,68	1 405 777,29	Аналитический метод	0,10	—
946	457 198,63	1 405 777,85	Аналитический метод	0,10	—
947	457 201,55	1 405 778,37	Аналитический метод	0,10	—
948	457 204,48	1 405 778,80	Аналитический метод	0,10	—
949	457 207,43	1 405 779,18	Аналитический метод	0,10	—
950	457 210,40	1 405 779,52	Аналитический метод	0,10	—
951	457 213,37	1 405 779,83	Аналитический метод	0,10	—
952	457 216,35	1 405 780,11	Аналитический метод	0,10	—
953	457 219,34	1 405 780,39	Аналитический метод	0,10	—
954	457 222,33	1 405 780,71	Аналитический метод	0,10	—
955	457 225,32	1 405 781,03	Аналитический метод	0,10	—
956	457 228,31	1 405 781,38	Аналитический метод	0,10	—
957	457 231,29	1 405 781,75	Аналитический метод	0,10	—
958	457 234,27	1 405 782,10	Аналитический метод	0,10	—
959	457 237,25	1 405 782,44	Аналитический метод	0,10	—
960	457 240,22	1 405 782,80	Аналитический метод	0,10	—
961	457 243,19	1 405 783,11	Аналитический метод	0,10	—
962	457 246,18	1 405 783,44	Аналитический метод	0,10	—
963	457 249,17	1 405 783,78	Аналитический метод	0,10	—
964	457 252,14	1 405 784,11	Аналитический метод	0,10	—
965	457 255,12	1 405 784,43	Аналитический метод	0,10	—
966	457 258,10	1 405 784,73	Аналитический метод	0,10	—
967	457 261,11	1 405 785,05	Аналитический метод	0,10	—
968	457 264,11	1 405 785,43	Аналитический метод	0,10	—
969	457 267,10	1 405 785,88	Аналитический метод	0,10	—
970	457 270,10	1 405 786,38	Аналитический метод	0,10	—
971	457 273,08	1 405 786,95	Аналитический метод	0,10	—
972	457 276,06	1 405 787,61	Аналитический метод	0,10	—
973	457 279,00	1 405 788,39	Аналитический метод	0,10	—
974	457 281,90	1 405 789,23	Аналитический метод	0,10	—
975	457 284,78	1 405 790,12	Аналитический метод	0,10	—
976	457 287,64	1 405 791,02	Аналитический метод	0,10	—
977	457 290,47	1 405 791,99	Аналитический метод	0,10	—
978	457 293,29	1 405 793,05	Аналитический метод	0,10	—
979	457 296,07	1 405 794,18	Аналитический метод	0,10	—

Раздел 2

Сведения о местоположении границ объекта					
1	2	3	4	5	6
980	457 298,79	1 405 795,38	Аналитический метод	0,10	—
981	457 301,46	1 405 796,63	Аналитический метод	0,10	—
982	457 311,77	1 405 797,44	Аналитический метод	0,10	—
983	457 337,48	1 405 792,41	Аналитический метод	0,10	—
984	457 348,00	1 405 797,04	Аналитический метод	0,10	—
985	457 348,64	1 405 796,92	Аналитический метод	0,10	—
986	457 349,28	1 405 796,87	Аналитический метод	0,10	—
987	457 349,93	1 405 796,89	Аналитический метод	0,10	—
988	457 350,57	1 405 796,98	Аналитический метод	0,10	—
989	457 351,19	1 405 797,14	Аналитический метод	0,10	—
990	457 351,80	1 405 797,38	Аналитический метод	0,10	—
991	457 352,38	1 405 797,67	Аналитический метод	0,10	—
992	457 352,91	1 405 798,03	Аналитический метод	0,10	—
233	457 397,96	1 405 813,66	Аналитический метод	0,10	—
3. Сведения о характерных точках части (частей) границы объекта					
1	2	3	4	5	6
—	—	—	—	—	—

Раздел 3

Сведения о местоположении измененных (уточненных) границ объекта


1. Система координат МСК-50, зона 1

2. Сведения о характерных точках границ объекта

Обозначение характерных точек границы	Существующие координаты, м		Измененные (уточненные) координаты, м		Метод определения координат характерной точки	Средняя квадратическая погрешность положения характерной точки (Mt), м	Описание обозначения точки на местности (при наличии)
	X	Y	X	Y			
1	2	3	4	5	6	7	8
—	—	—	—	—	—	—	—
3. Сведения о характерных точках части (частей) границы объекта							
1	2	3	4	5	6	7	8
—	—	—	—	—	—	—	—

Схема расположения границ публичного сервитута


Обзорный лист

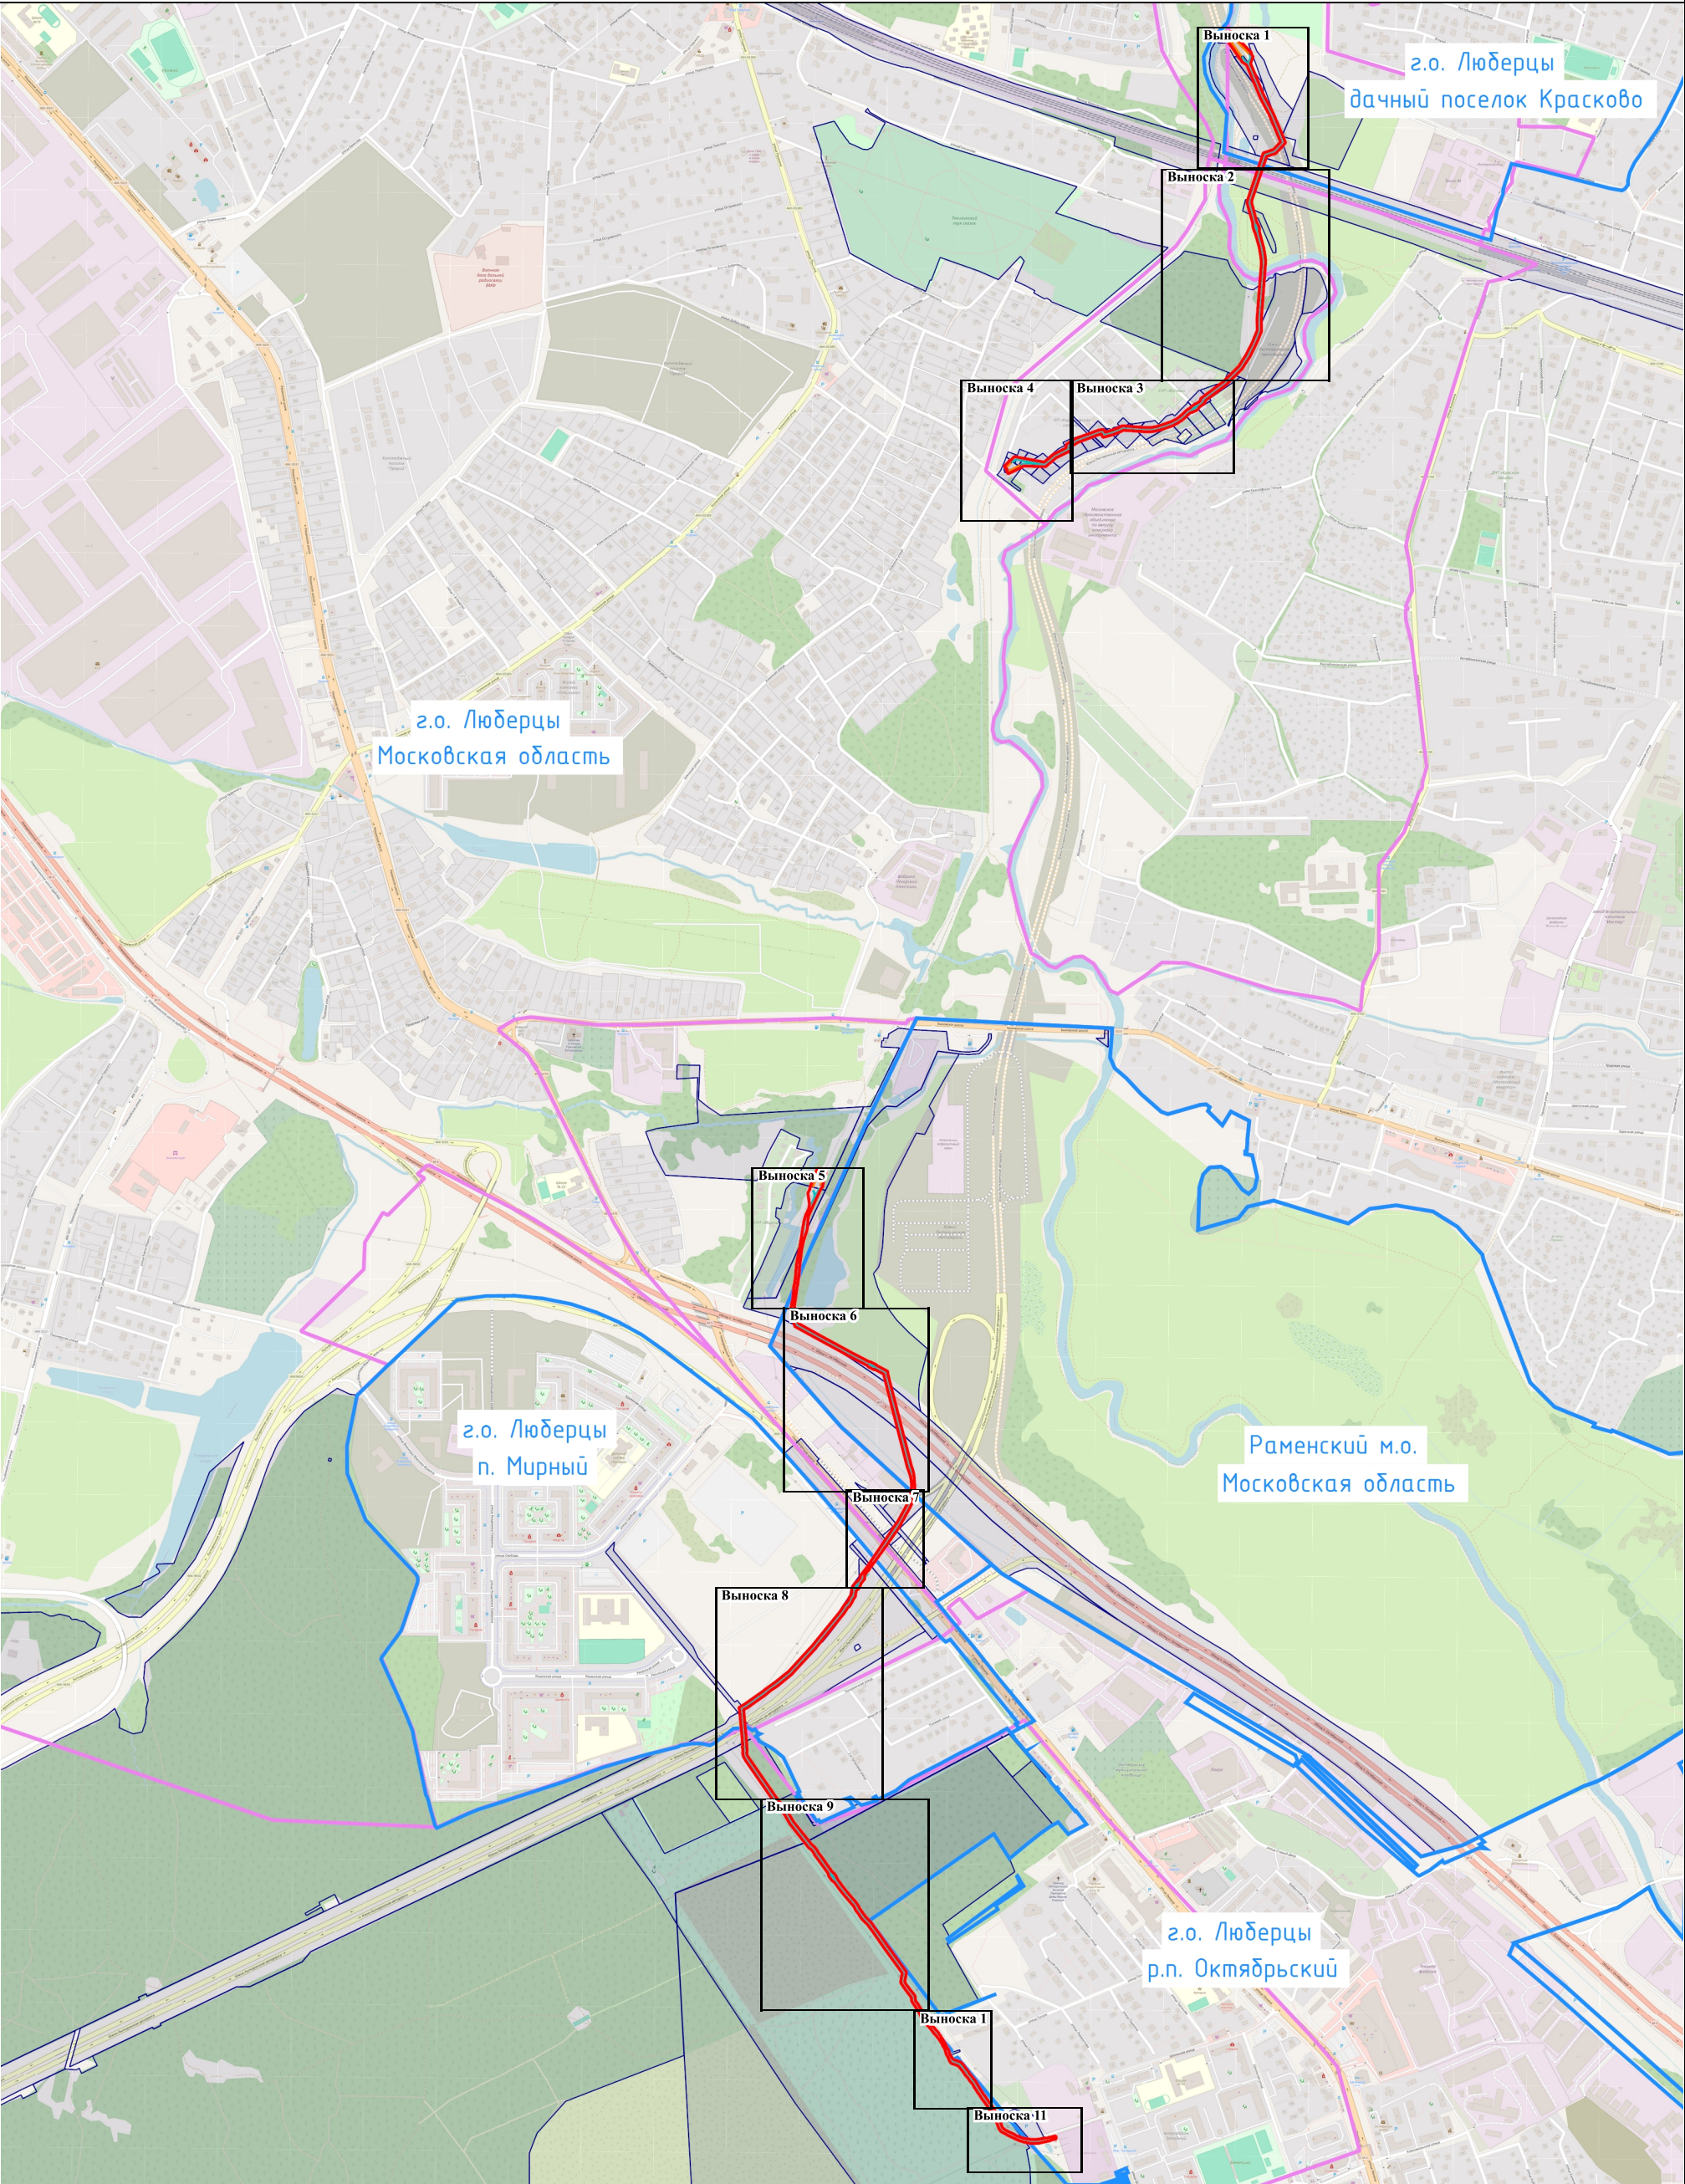

Масштаб 1:15 000

Условные обозначения:

- | | |
|---|---|
| - обозначение границы и наименования муниципального образования | - обозначение границы кадастрового квартала |
| - обозначение границы участка, в отношении которого испрашивается публичный сервитут | - обозначение проектной границы публичного сервитута |
| - обозначение местоположения инженерного сооружения (ось кабельной части КВЛ 110 кВ Малаховка-Болятино I цепь, II цепь) | - обозначение местоположения инженерного сооружения (ось воздушной части КВЛ 110 кВ Малаховка-Болятино I цепь, II цепь) |

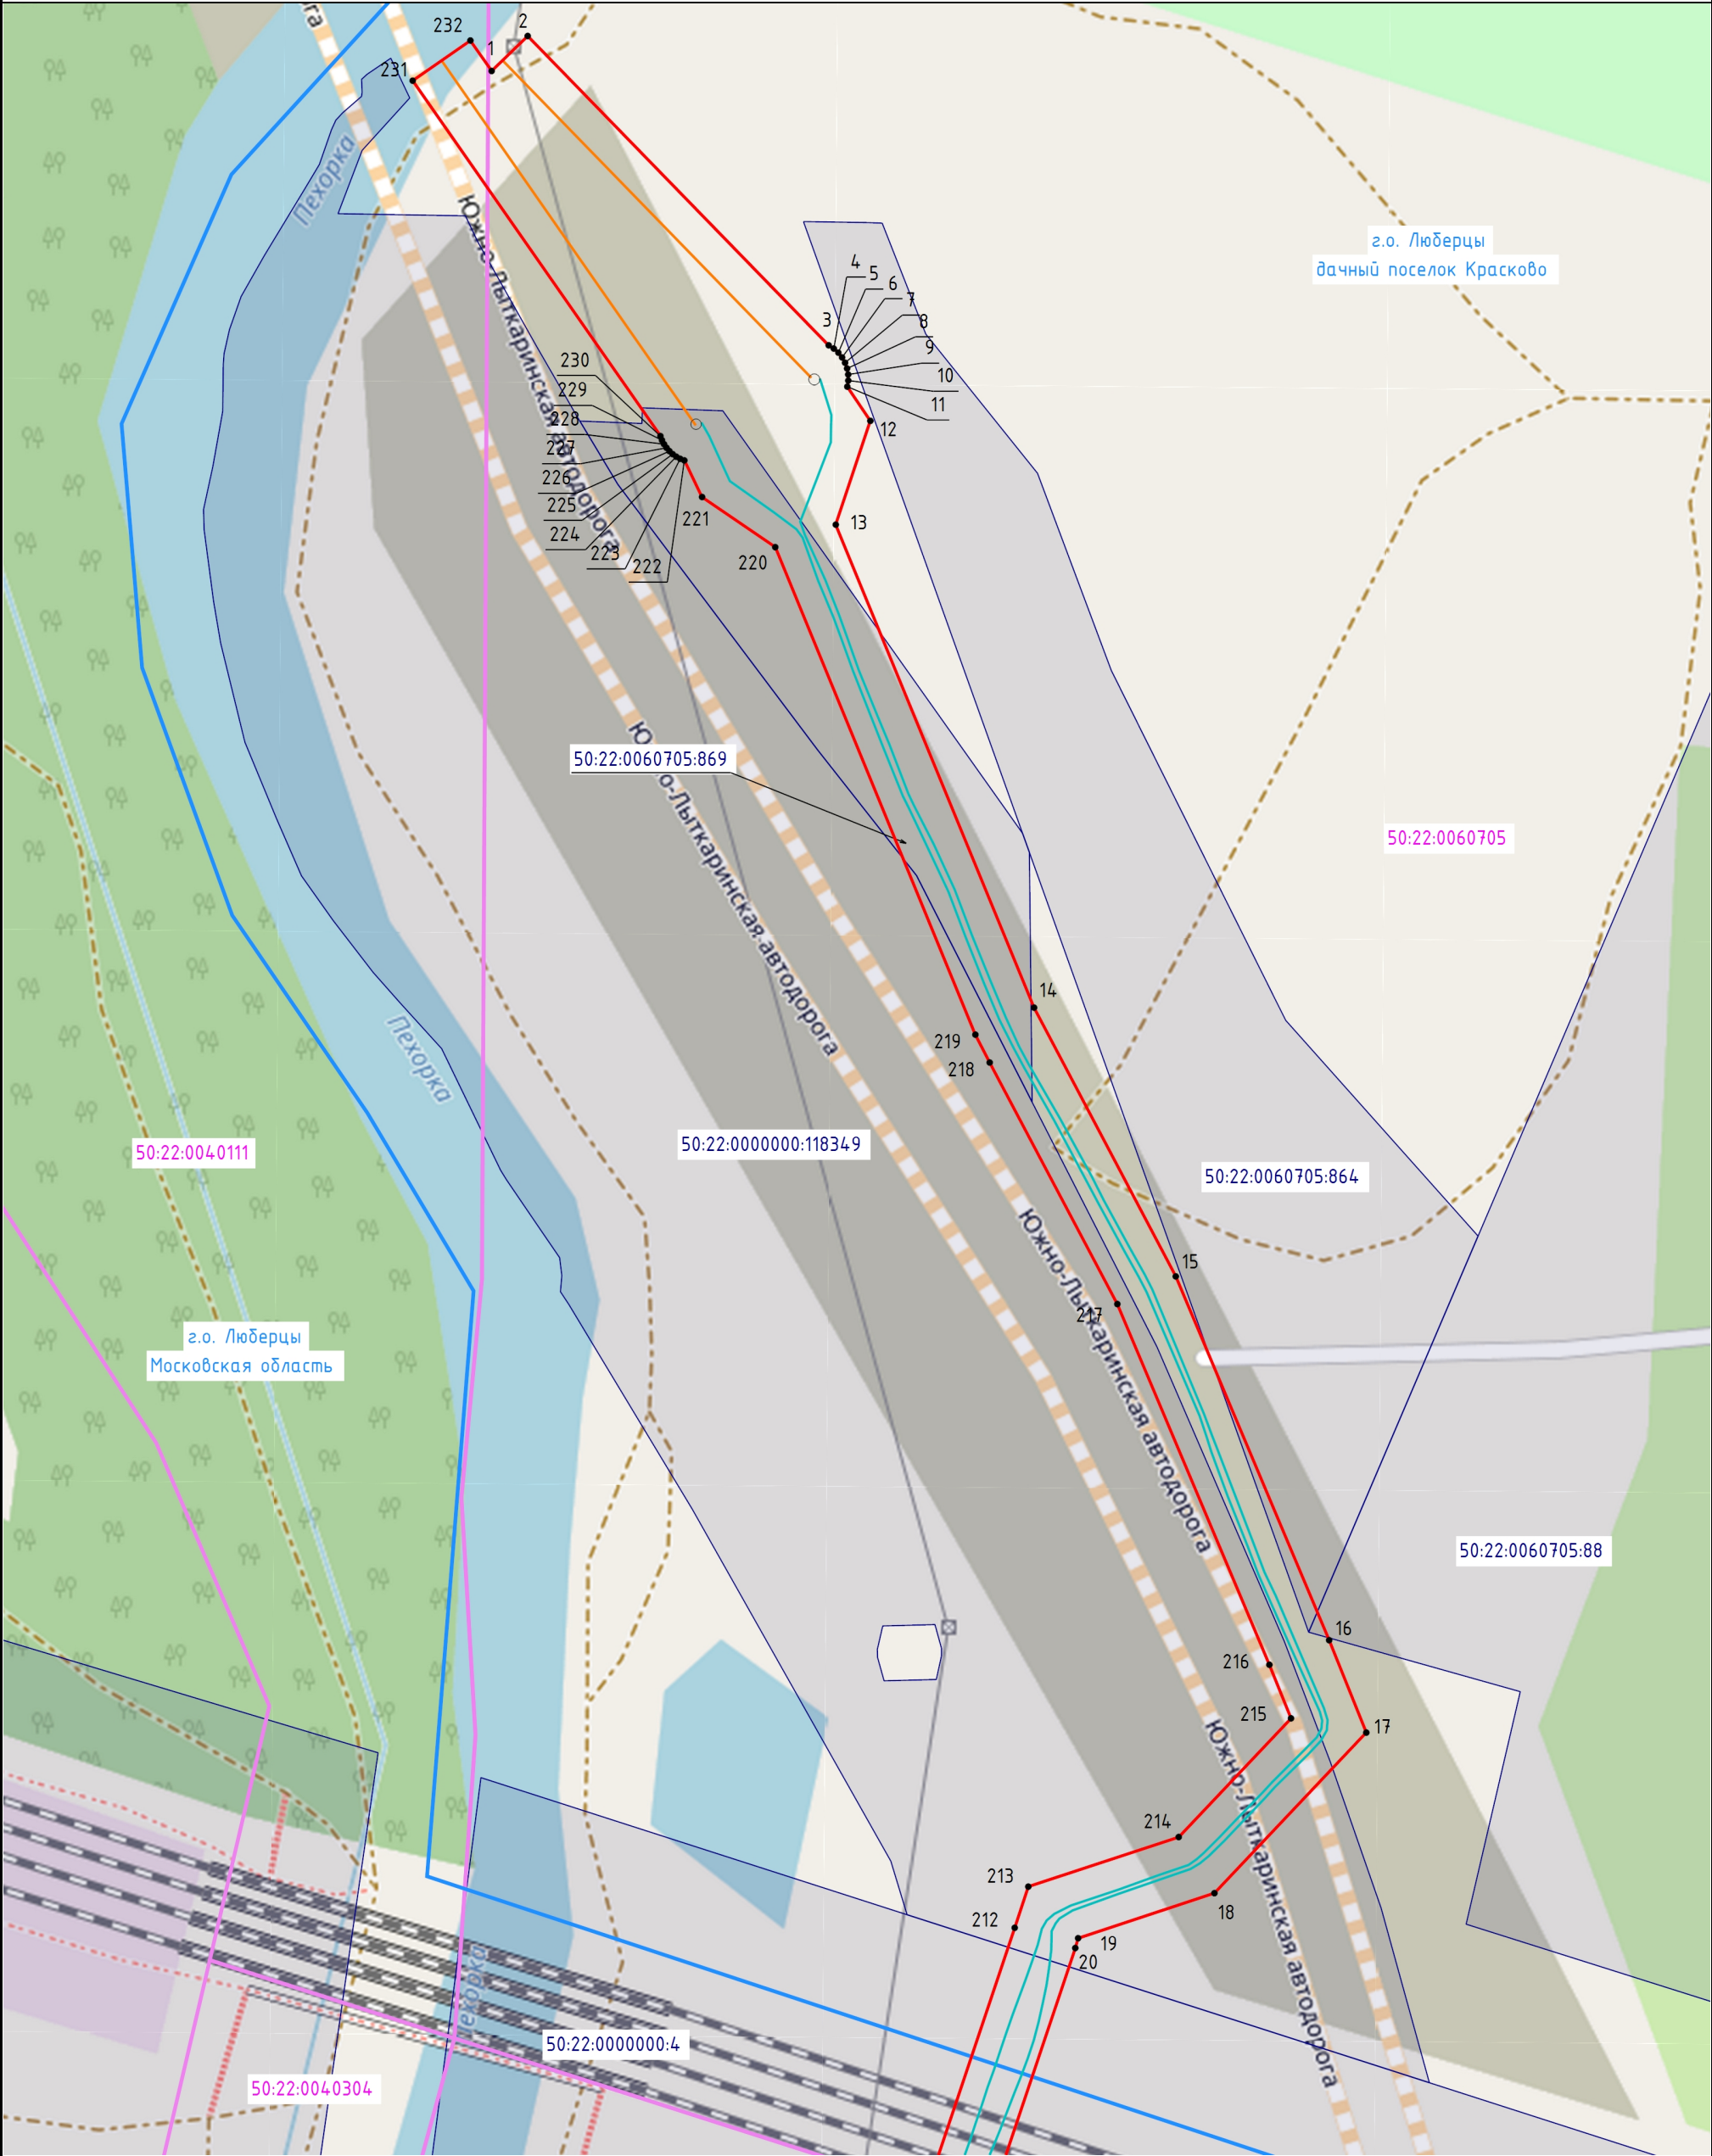


Масштаб 1:1 000

Условные обозначения:

- | | | | |
|--|---|--|--|
| | - обозначение границы и наименования муниципального образования | | - обозначение границы и номера кадастрового квартала |
| | - обозначение границы и кадастрового номера земельного участка, в отношении которого испрашивается публичный сервитут | | - обозначение проектной границы публичного сервитута |
| | - обозначение характерной точки проектной границы публичного сервитута | | - обозначение местоположения инженерного сооружения (ось кабельной части КВЛ 110 кВ Малаховка-Болятино I, II цепь) |
| | - обозначение местоположения инженерного сооружения (ось воздушной части КВЛ 110 кВ Малаховка-Болятино I, II цепь) | | |


Выноска 2

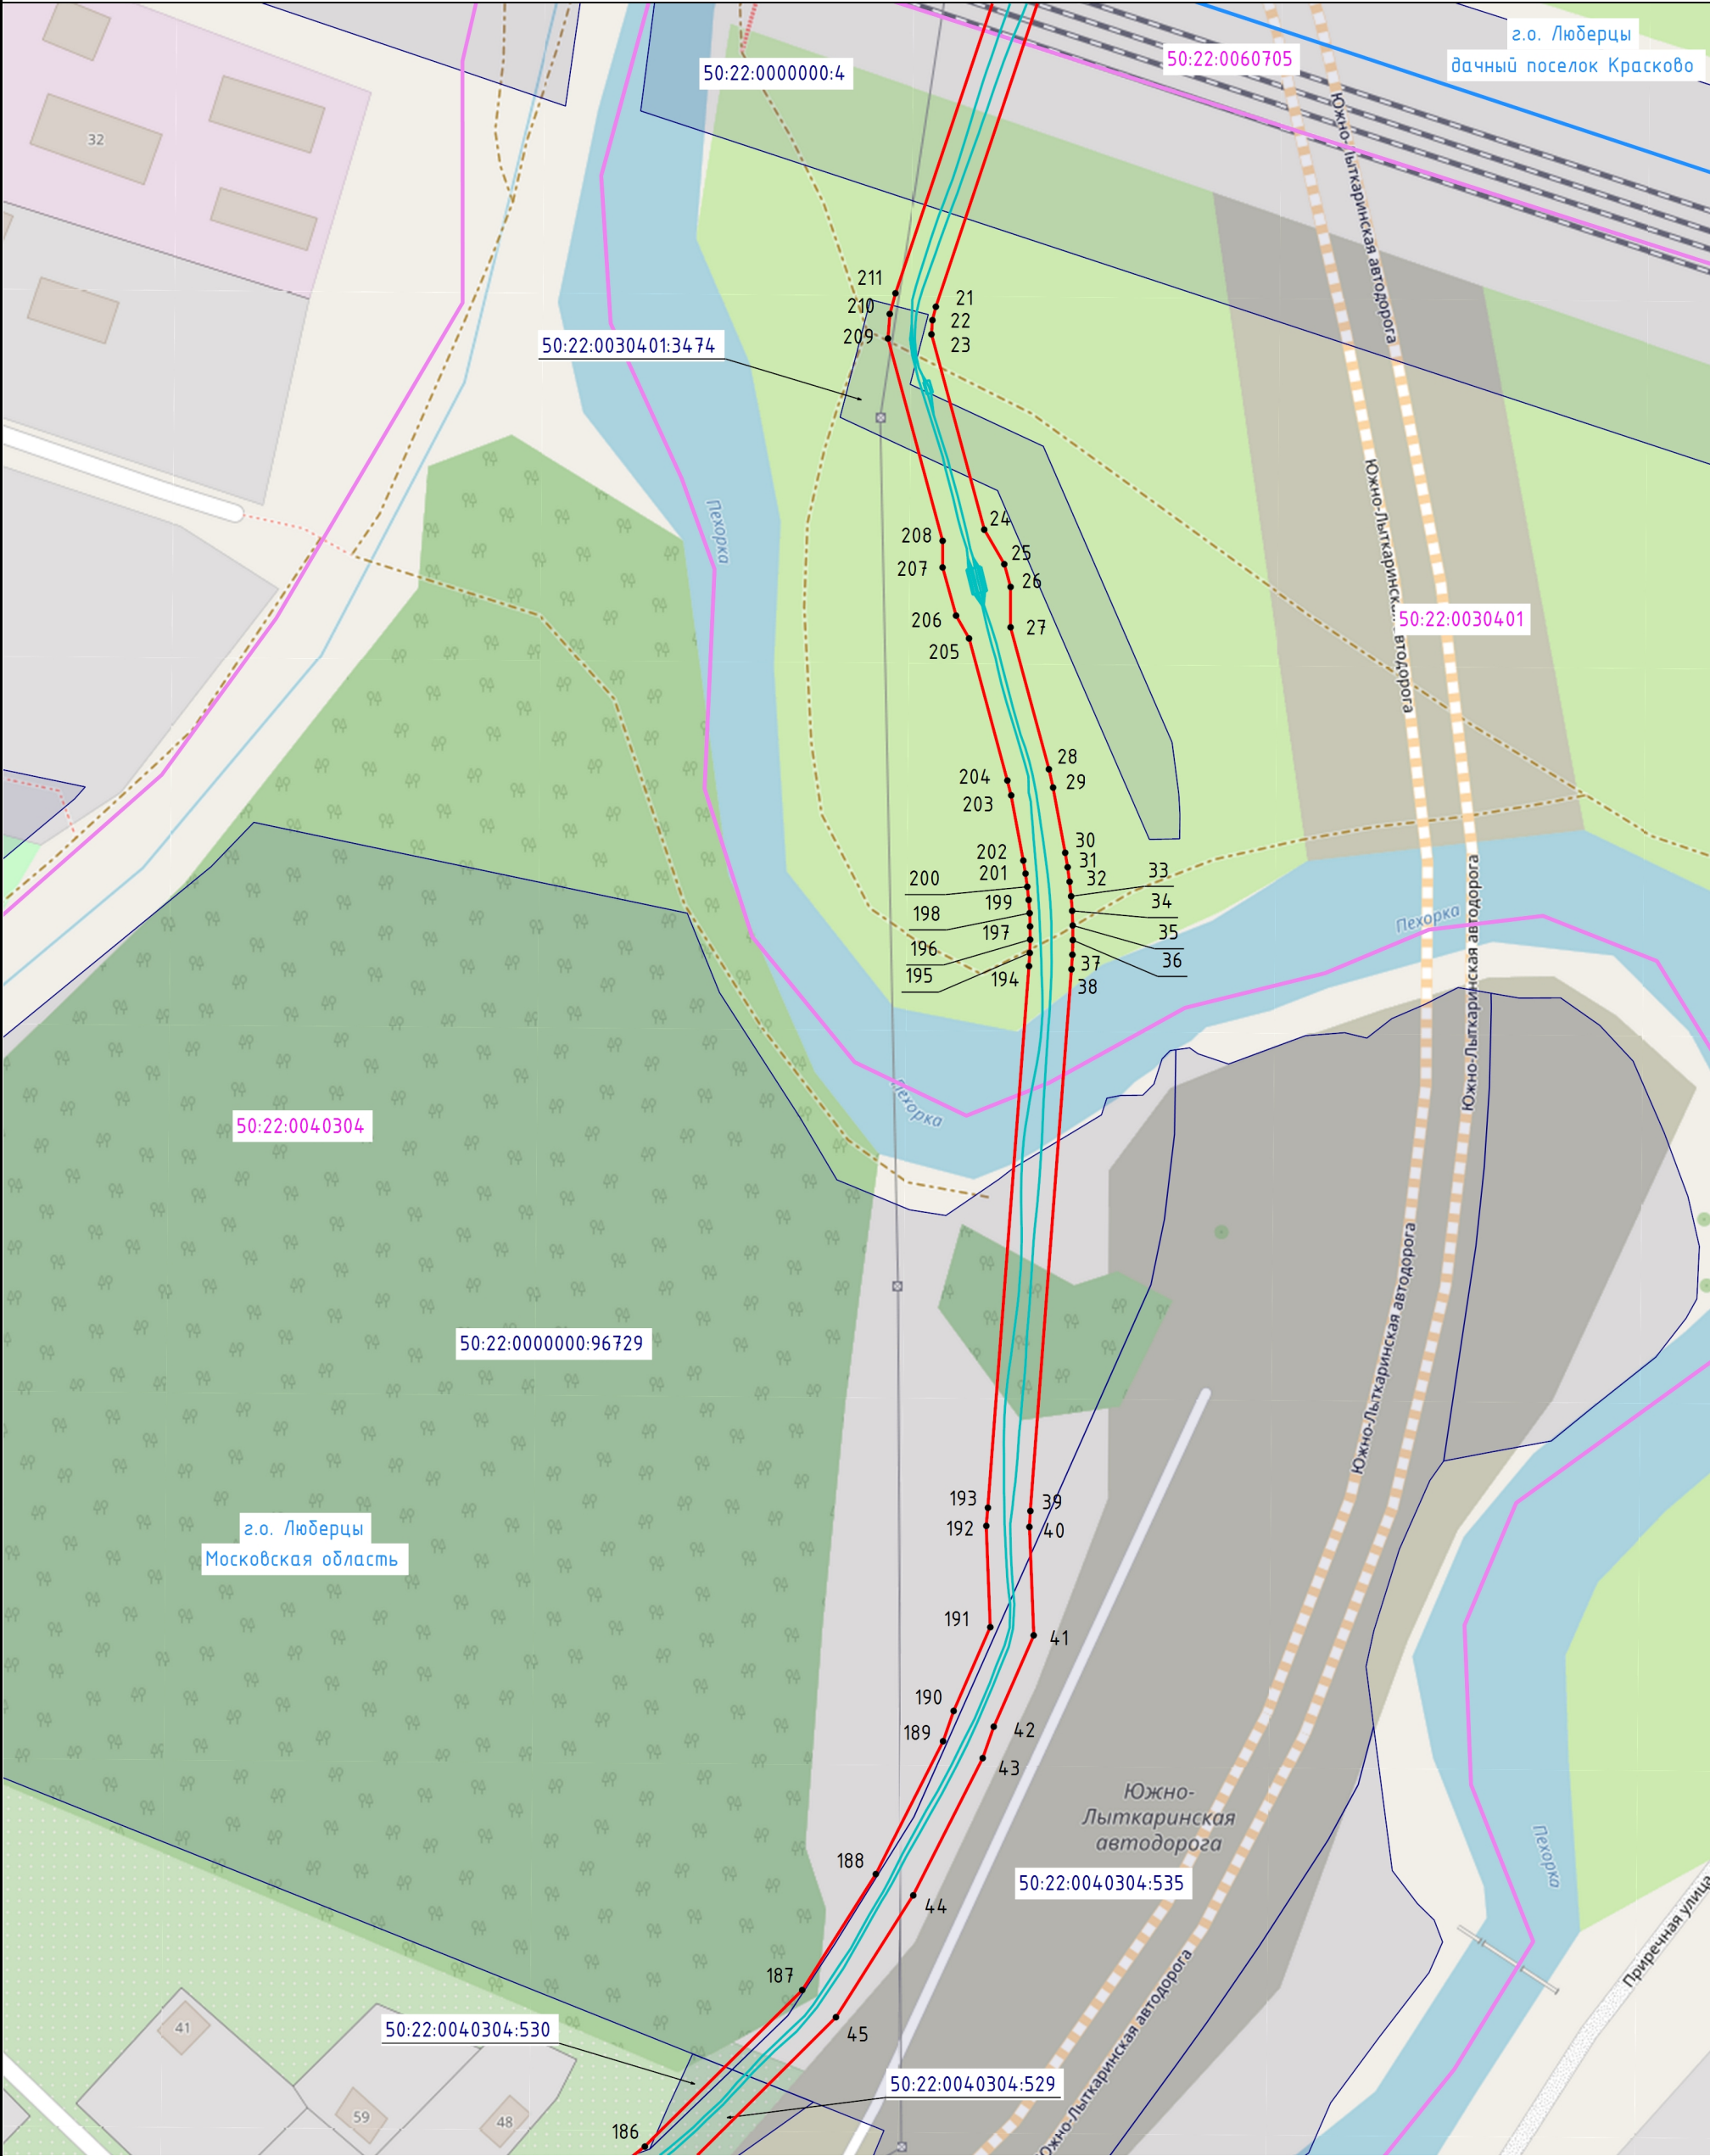

Масштаб 1:1 500

Условные обозначения:

- | | | | |
|------------------|---|----------------|--|
| г.о. Люберцы | - обозначение границы и наименования муниципального образования | 50:22:004.0602 | - обозначение границы и номера кадастрового квартала |
| 50:22:004.0602-6 | - обозначение границы и кадастрового номера земельного участка, в отношении которого испрашивается публичный сервитут | | - обозначение проектной границы публичного сервитута |
| 1 | - обозначение характерной точки проектной границы публичного сервитута | | - обозначение местоположения инженерного сооружения (ось кабельной части КВЛ 110 кВ Малаховка-Болятино I, II цепь) |
| | - обозначение местоположения инженерного сооружения (ось воздушной части КВЛ 110 кВ Малаховка-Болятино I, II цепь) | | |

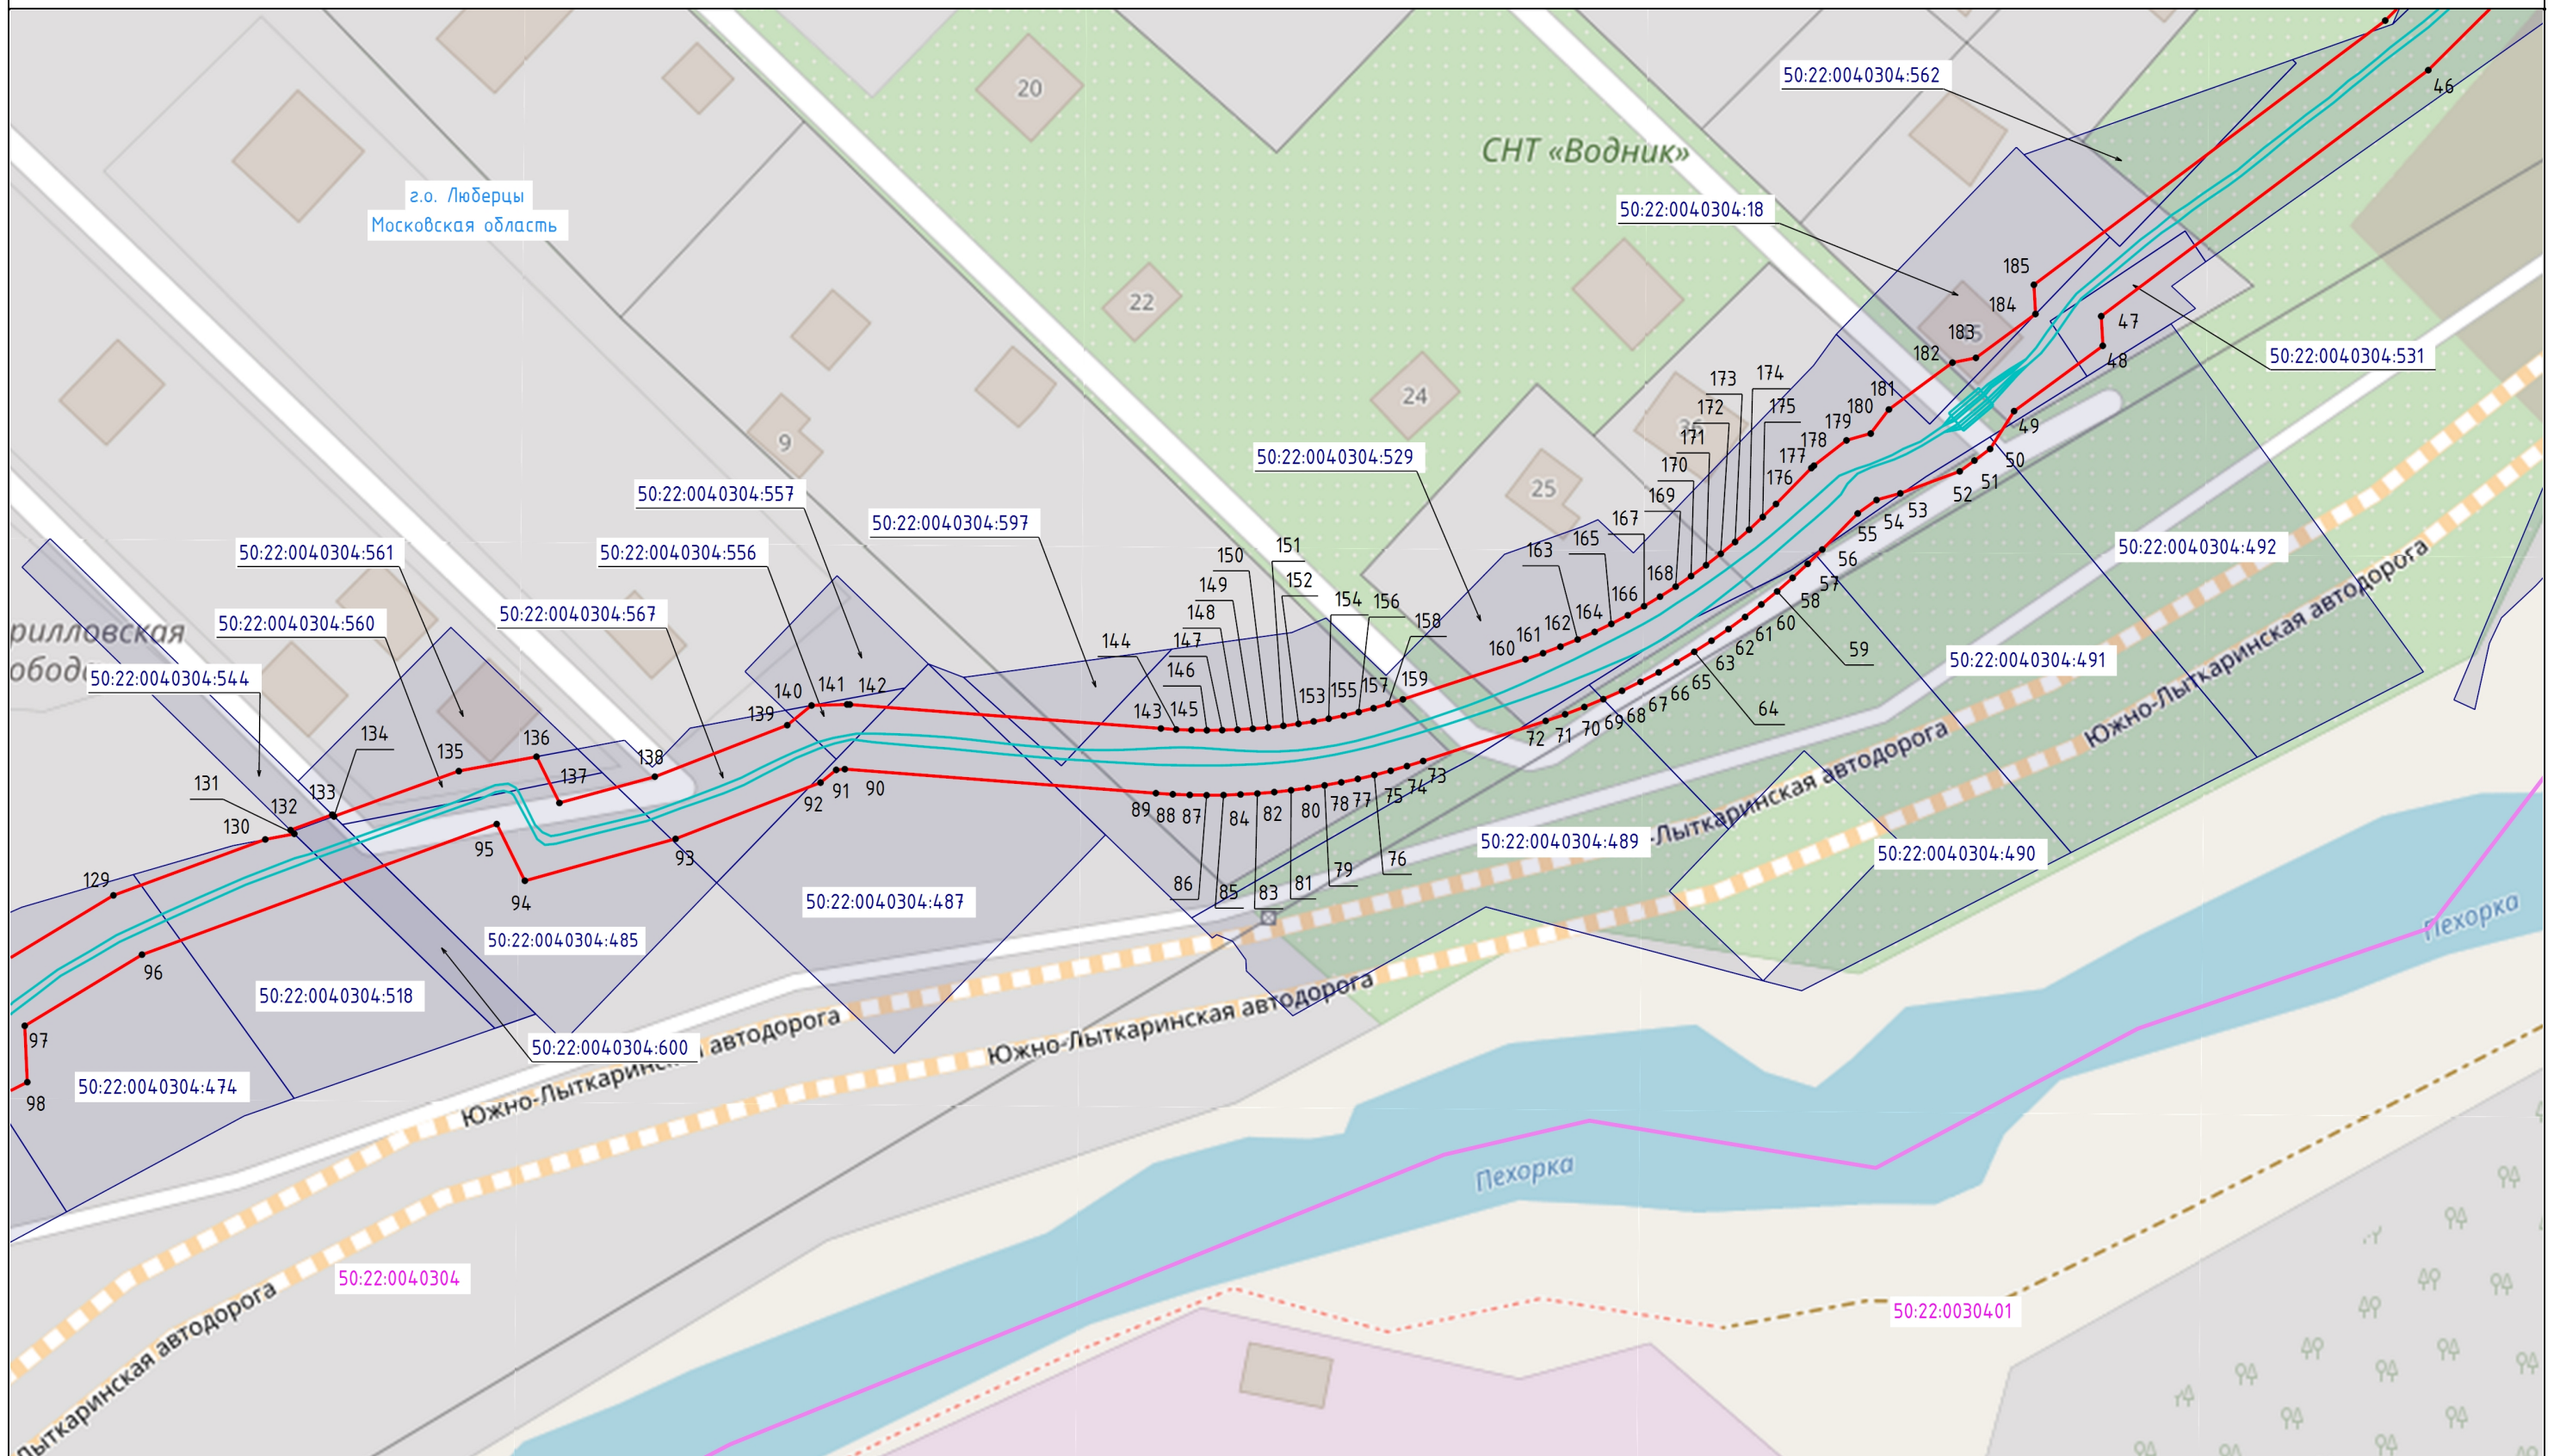

Масштаб 1:1 000

Условные обозначения:

г.о. Люберцы - обозначение границы и наименования муниципального образования

 - обозначение проектной границы публичного сервитута

_____ - обозначение местоположения инженерного сооружения (ось воздушной части КВЛ 110 кВ Малаховка-Болятино I, II цепь)


50:22:0040602 - обозначение границы и номера кадастрового квартала

1 - обозначение характерной точки проектной границы
• публичного сервитута

50:02:0040602:6 - обозначение границы и кадастрового номера земельного участка, в отношении которого испрашивается публичный сервитут

- обозначение местоположения инженерного сооружения (ось кабельной части КВЛ 110 кВ Малаховка-Болятино I, II цепь)

Выноска 4

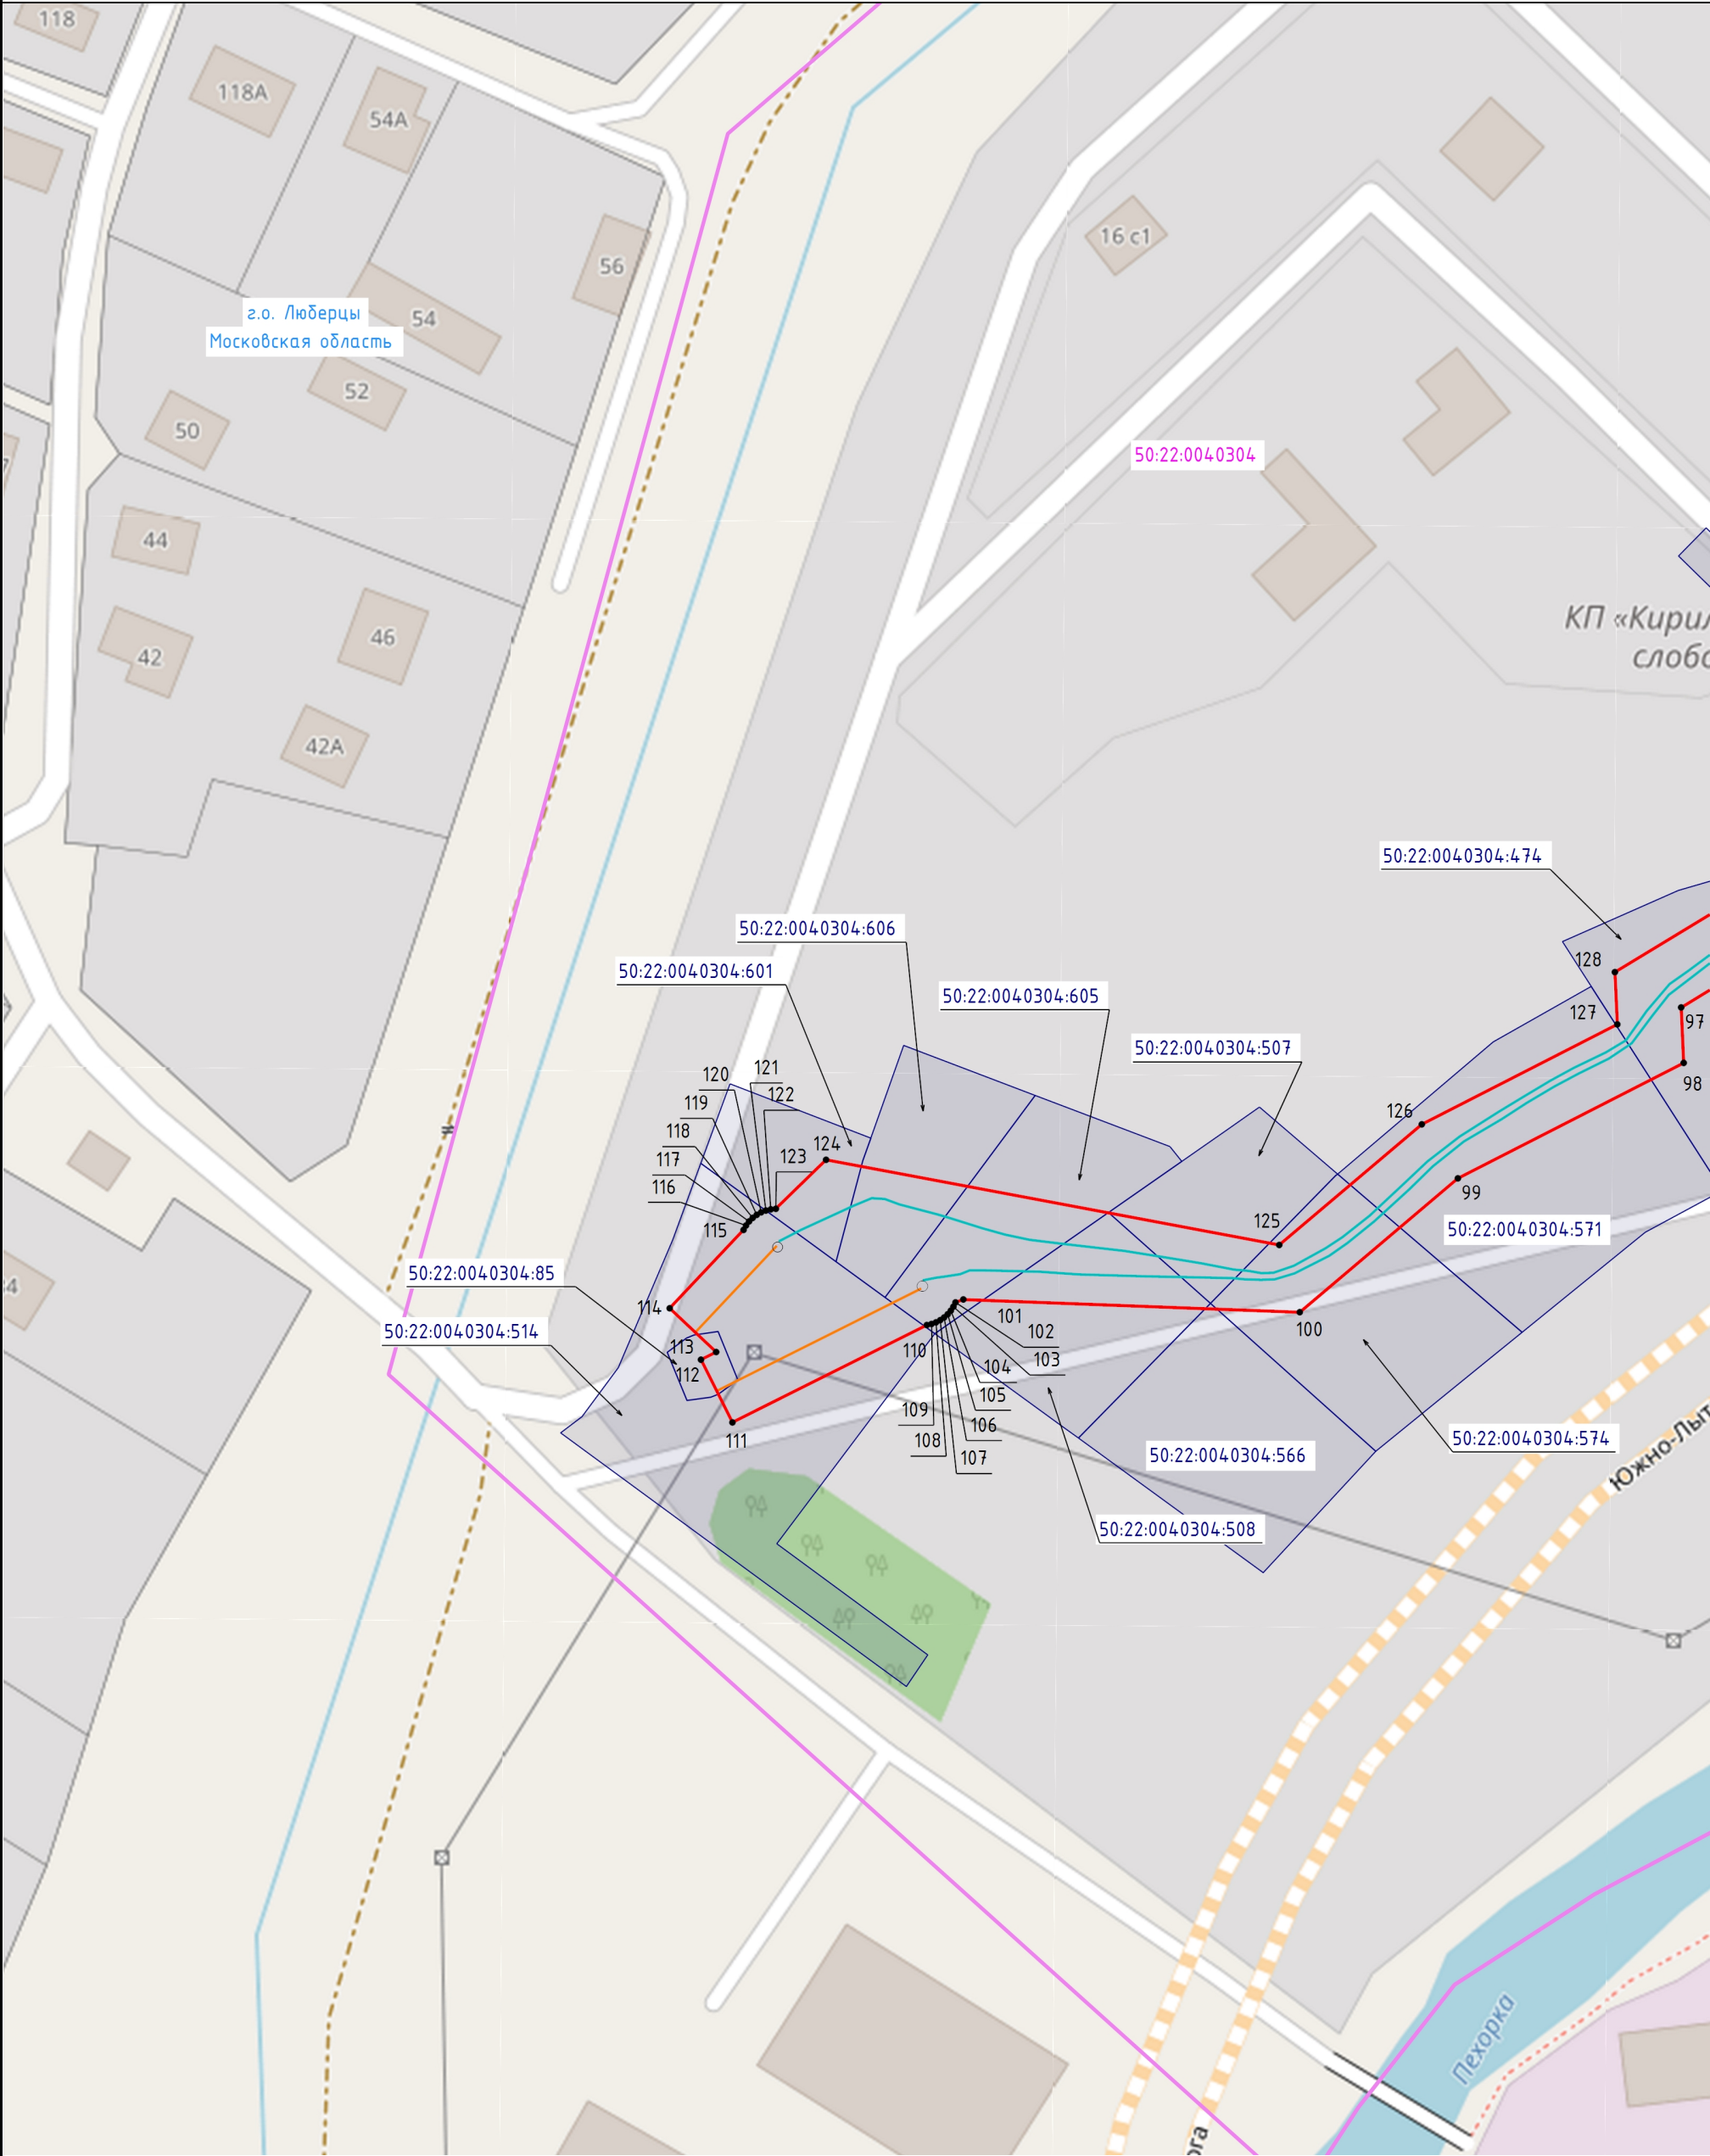


Масштаб 1:1 000

Условные обозначения:

- | | | | |
|------------------|---|----------------|--|
| г.о. Люберцы | - обозначение границы и наименования муниципального образования | 50:22.004.0602 | - обозначение границы и номера кадастрового квартала |
| 50:22.004.0602:6 | - обозначение границы и кадастрового номера земельного участка, в отношении которого испрашивается публичный сервитут | | - обозначение проектной границы публичного сервитута |
| 1 | - обозначение характерной точки проектной границы публичного сервитута | | - обозначение местоположения инженерного сооружения (ось кабельной части КВЛ 110 кВ Малаховка-Болятино I, II цепь) |
| | - обозначение местоположения инженерного сооружения (ось воздушной части КВЛ 110 кВ Малаховка-Болятино I, II цепь) | | |

Выноска 5

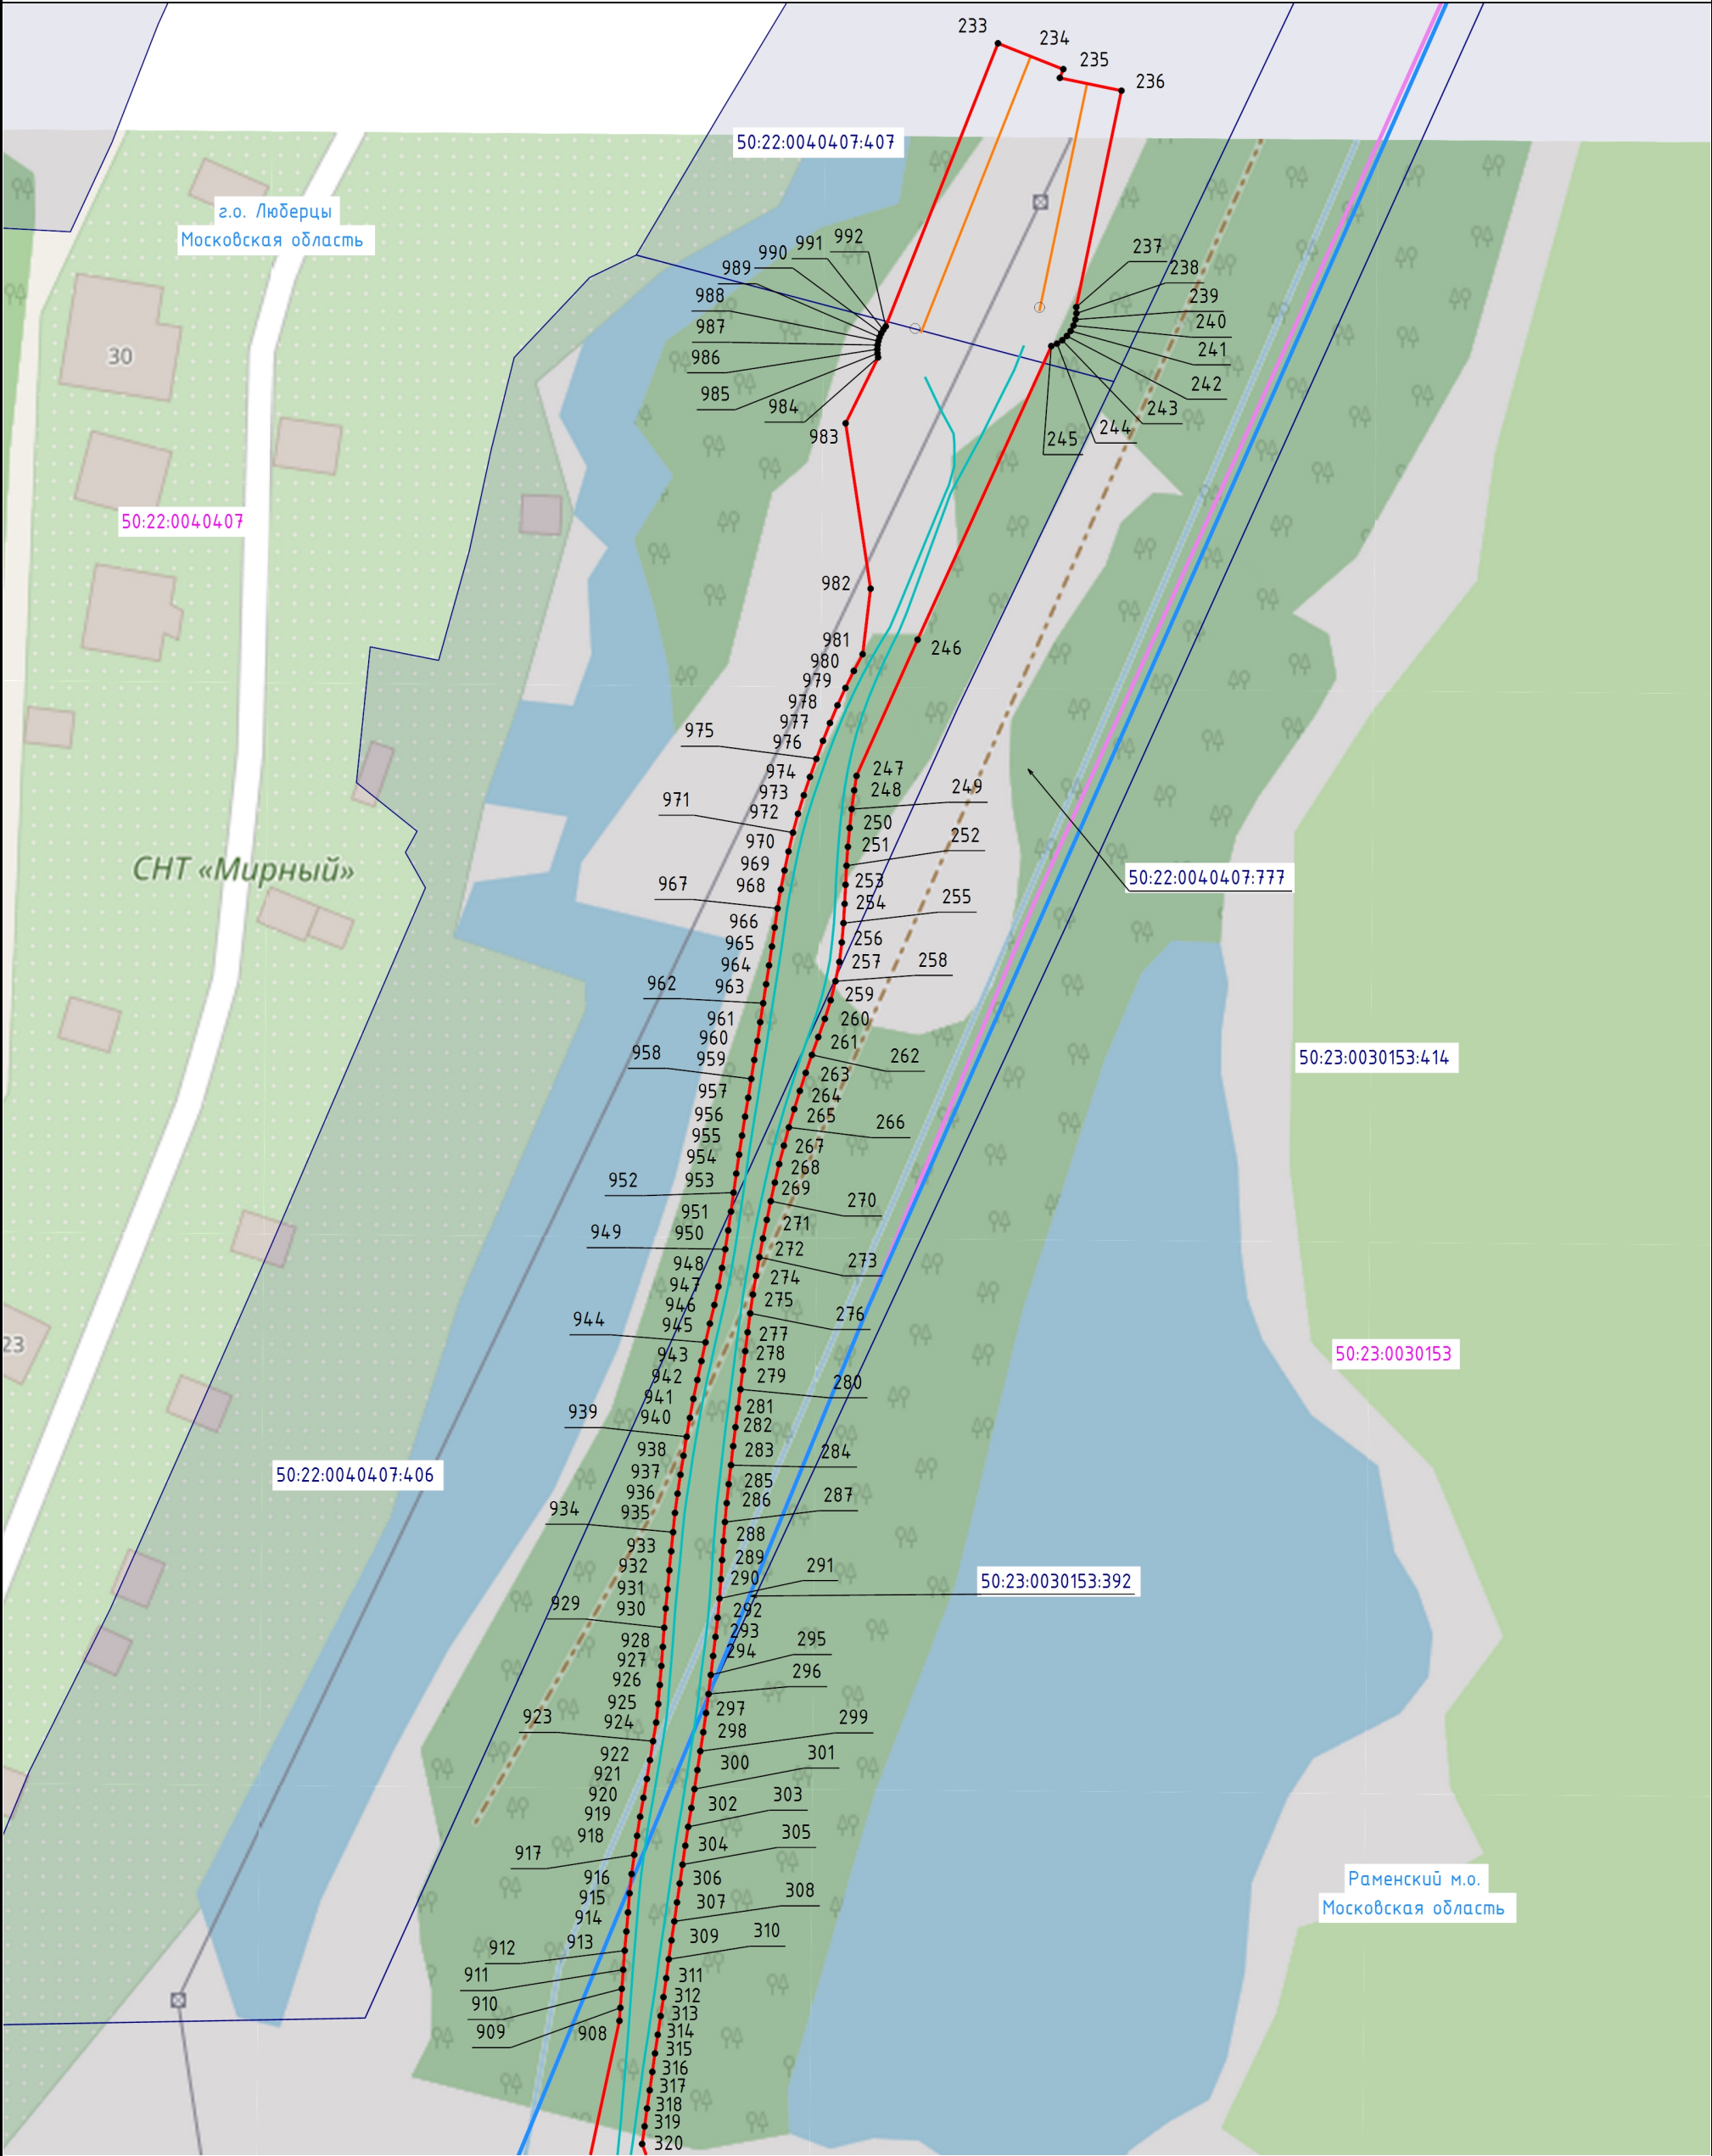


Масштаб 1:1 000

Условные обозначения:

- | | | | |
|------------------|---|----------------|--|
| г.о. Люберцы | - обозначение границы и наименования муниципального образования | 50:22:004.0602 | - обозначение границы и номера кадастрового квартала |
| 50:22:004.0602.6 | - обозначение границы и кадастрового номера земельного участка, в отношении которого испрашивается публичный сервитут | | - обозначение проектной границы публичного сервитута |
| 1 | - обозначение характерной точки проектной границы публичного сервитута | | - обозначение местоположения инженерного сооружения (ось кабельной части КВЛ 110 кВ Малаховка-Болятино I, II цепь) |
| • | - обозначение местоположения инженерного сооружения (ось воздушной части КВЛ 110 кВ Малаховка-Болятино I, II цепь) | | |


Схема расположения границ публичного сервитута

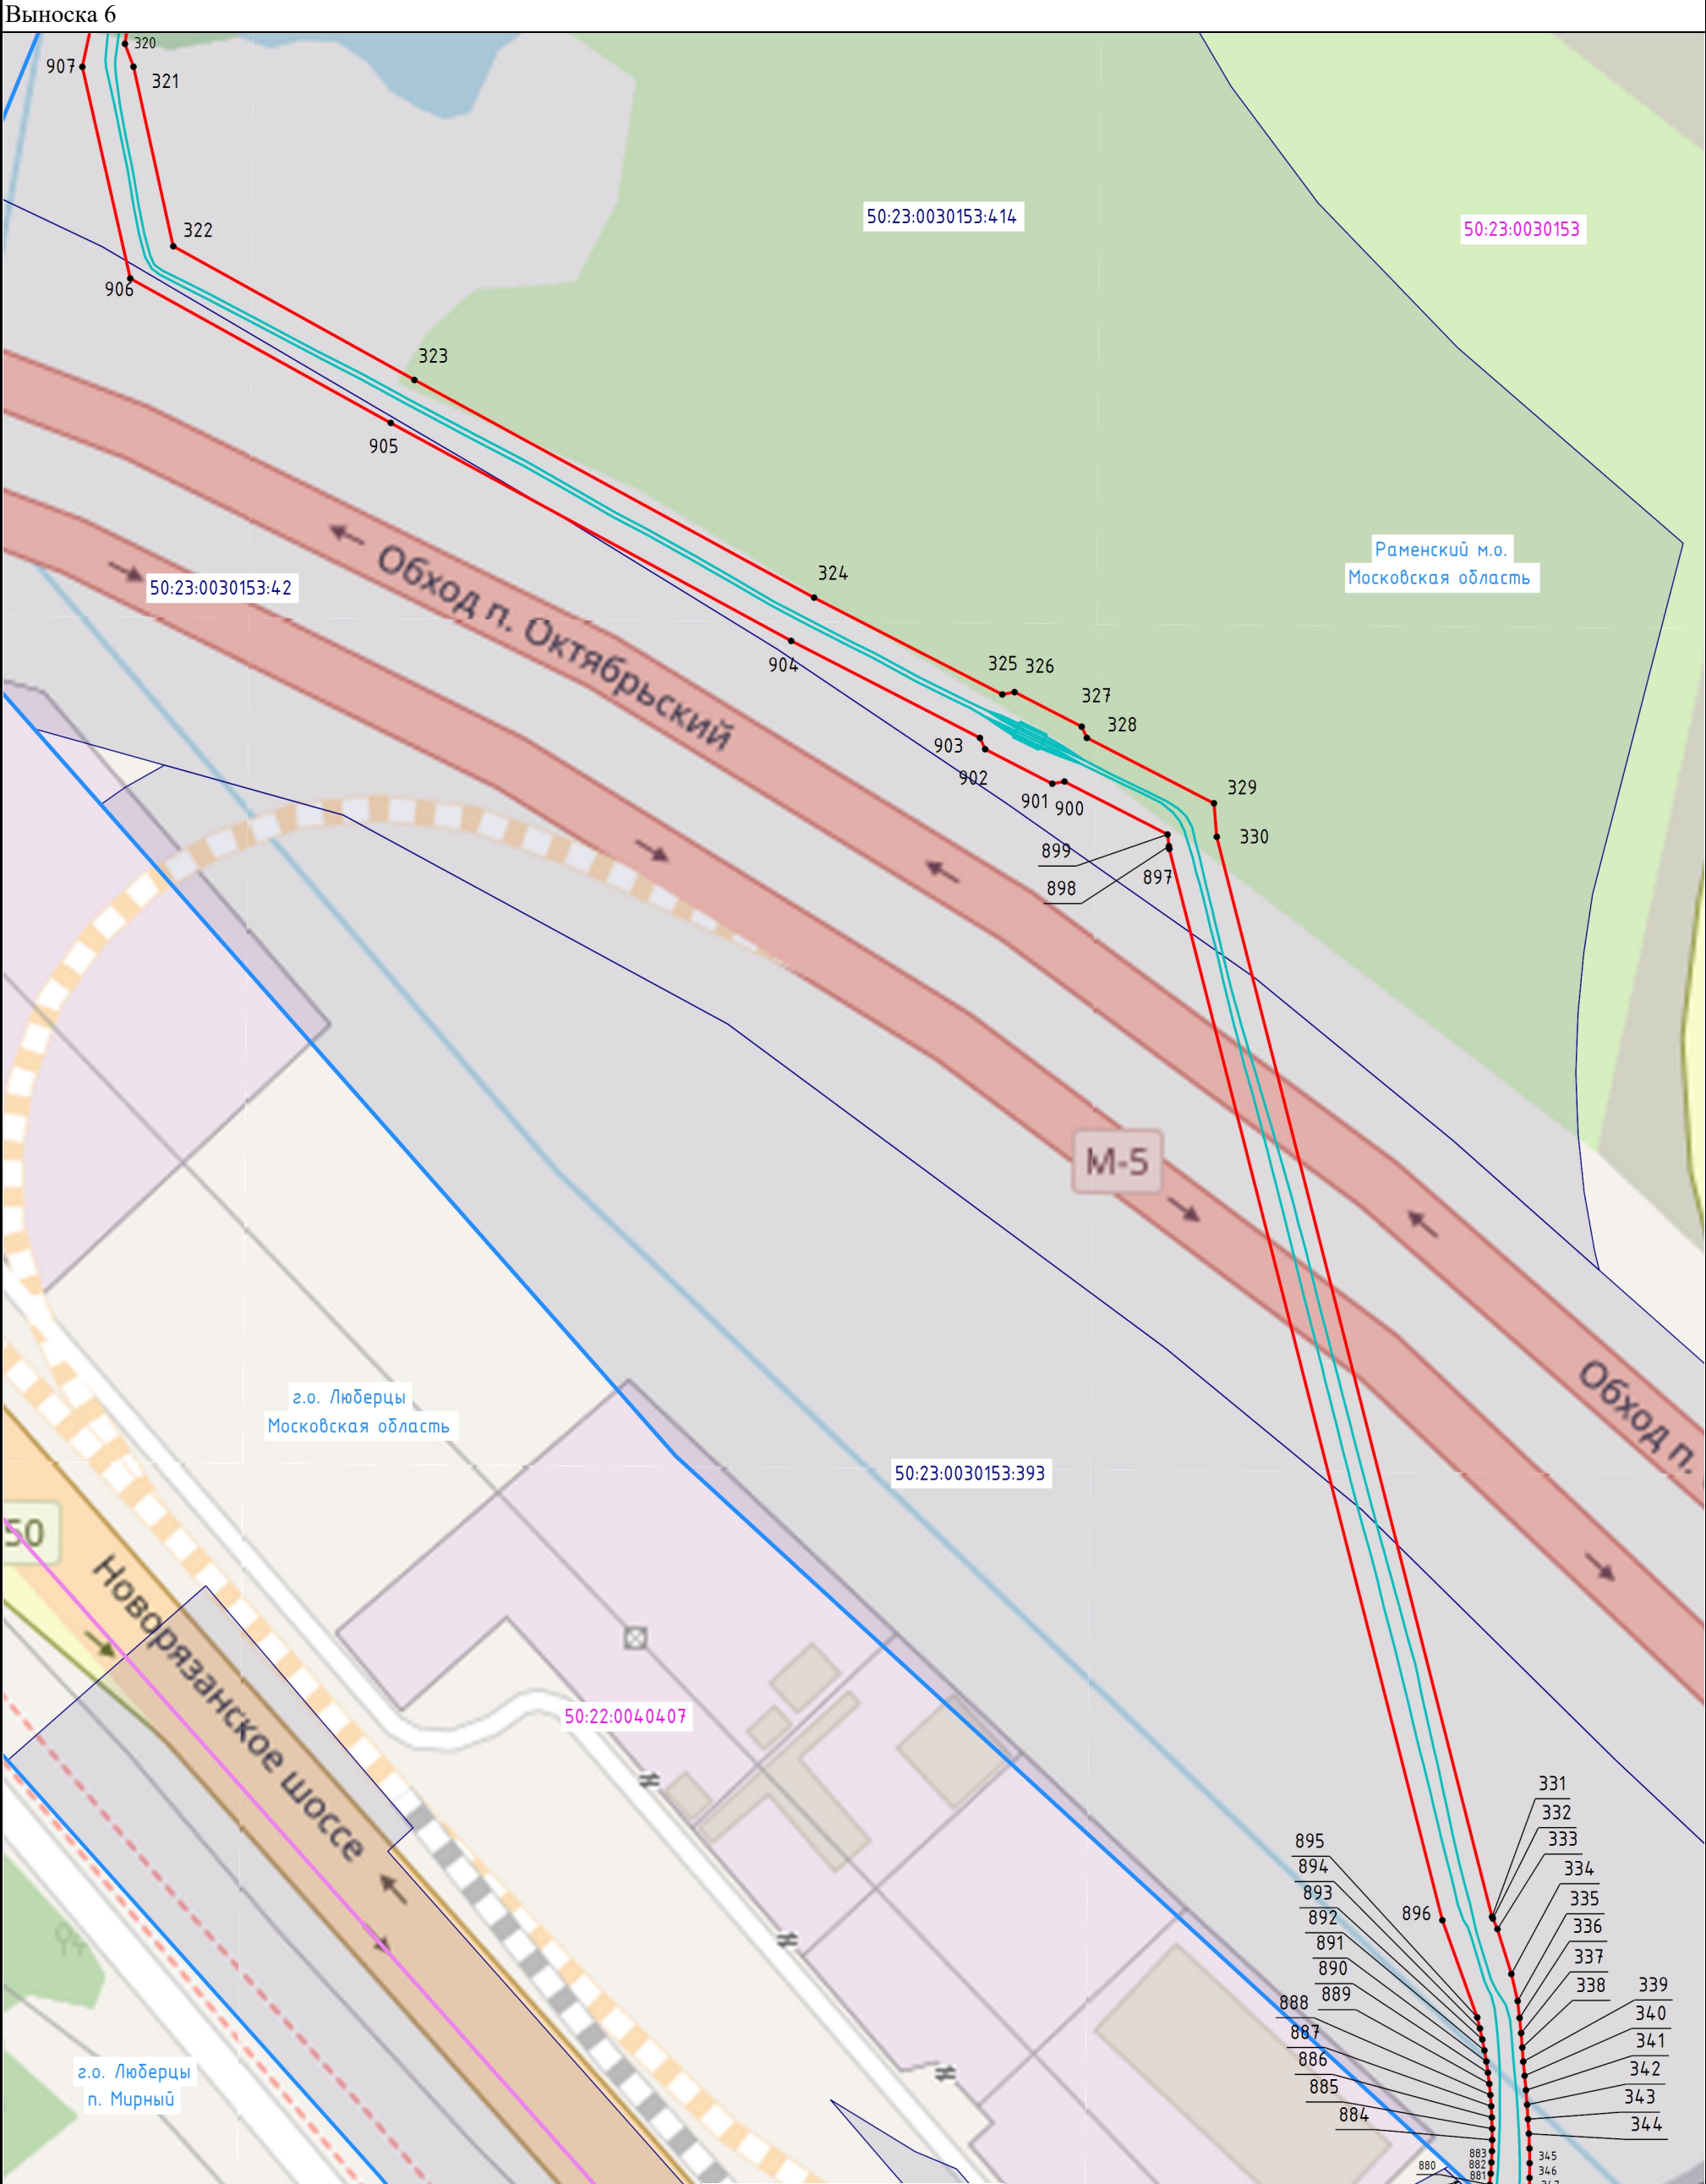

Масштаб 1:1 300



Условные обозначения:


- | | | | |
|--|---|--|--|
| г.о. Люберцы | - обозначение границы и наименования муниципального образования | 50:22:0040602 | - обозначение границы и номера кадастрового квартала |
| 50:22:0040602:6 | - обозначение границы и кадастрового номера земельного участка, в отношении которого испрашивается публичный сервитут | — | - обозначение проектной границы публичного сервитута |
| 1 | - обозначение характерной точки проектной границы публичного сервитута | — | - обозначение местоположения инженерного сооружения (ось кабельной части КВЛ 110 кВ Малаховка-Болятино I, II цепь) |
| — | - обозначение местоположения инженерного сооружения (ось воздушной части КВЛ 110 кВ Малаховка-Болятино I, II цепь) | | |

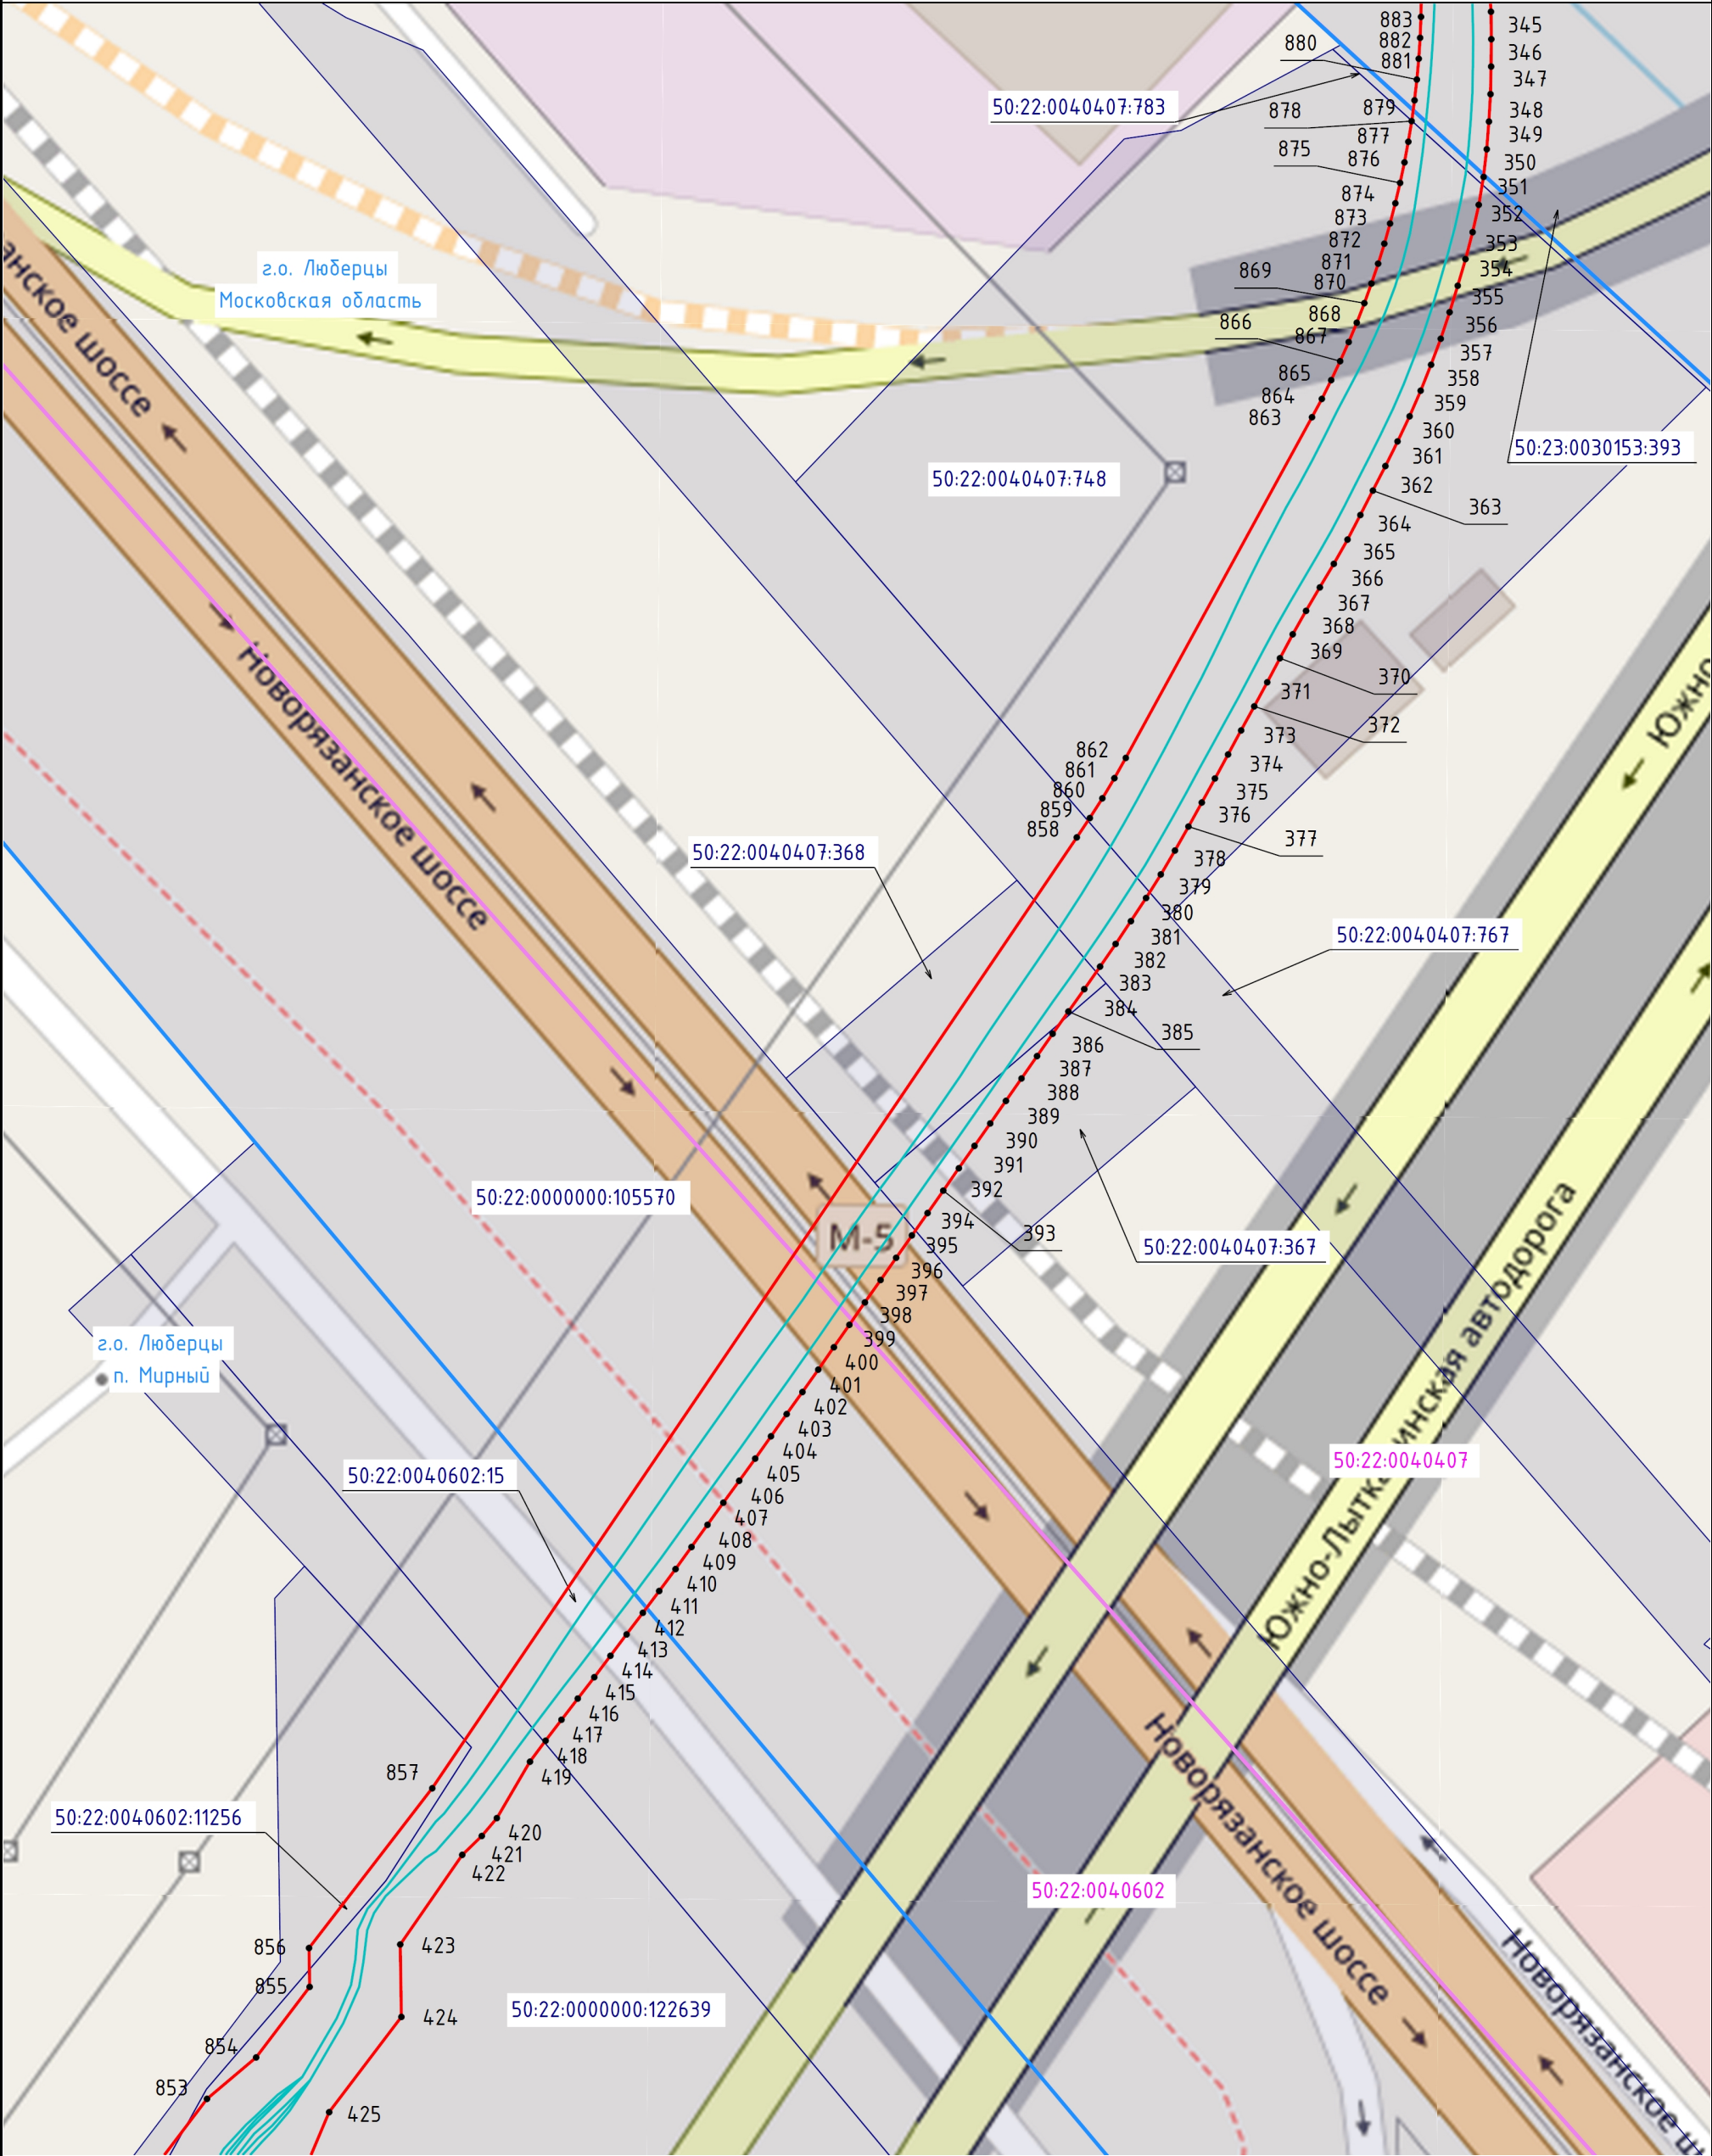

Масштаб 1:700

Условные обозначения:

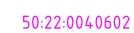 
- | | | | |
|---|---|---|--|
|  г.о. Люберцы | - обозначение границы и наименования муниципального образования |  50:22:0040602 | - обозначение границы и номера кадастрового квартала |
|  50:22:0040602:6 | - обозначение границы и кадастрового номера земельного участка, в отношении которого испрашивается публичный сервитут |  | - обозначение проектной границы публичного сервитута |
|  1 | - обозначение характерной точки проектной границы публичного сервитута |  | - обозначение местоположения инженерного сооружения (ось кабельной части КВЛ 110 кВ Малаховка-Болятино I, II цепь) |
|  | - обозначение местоположения инженерного сооружения (ось воздушной части КВЛ 110 кВ Малаховка-Болятино I, II цепь) | | |

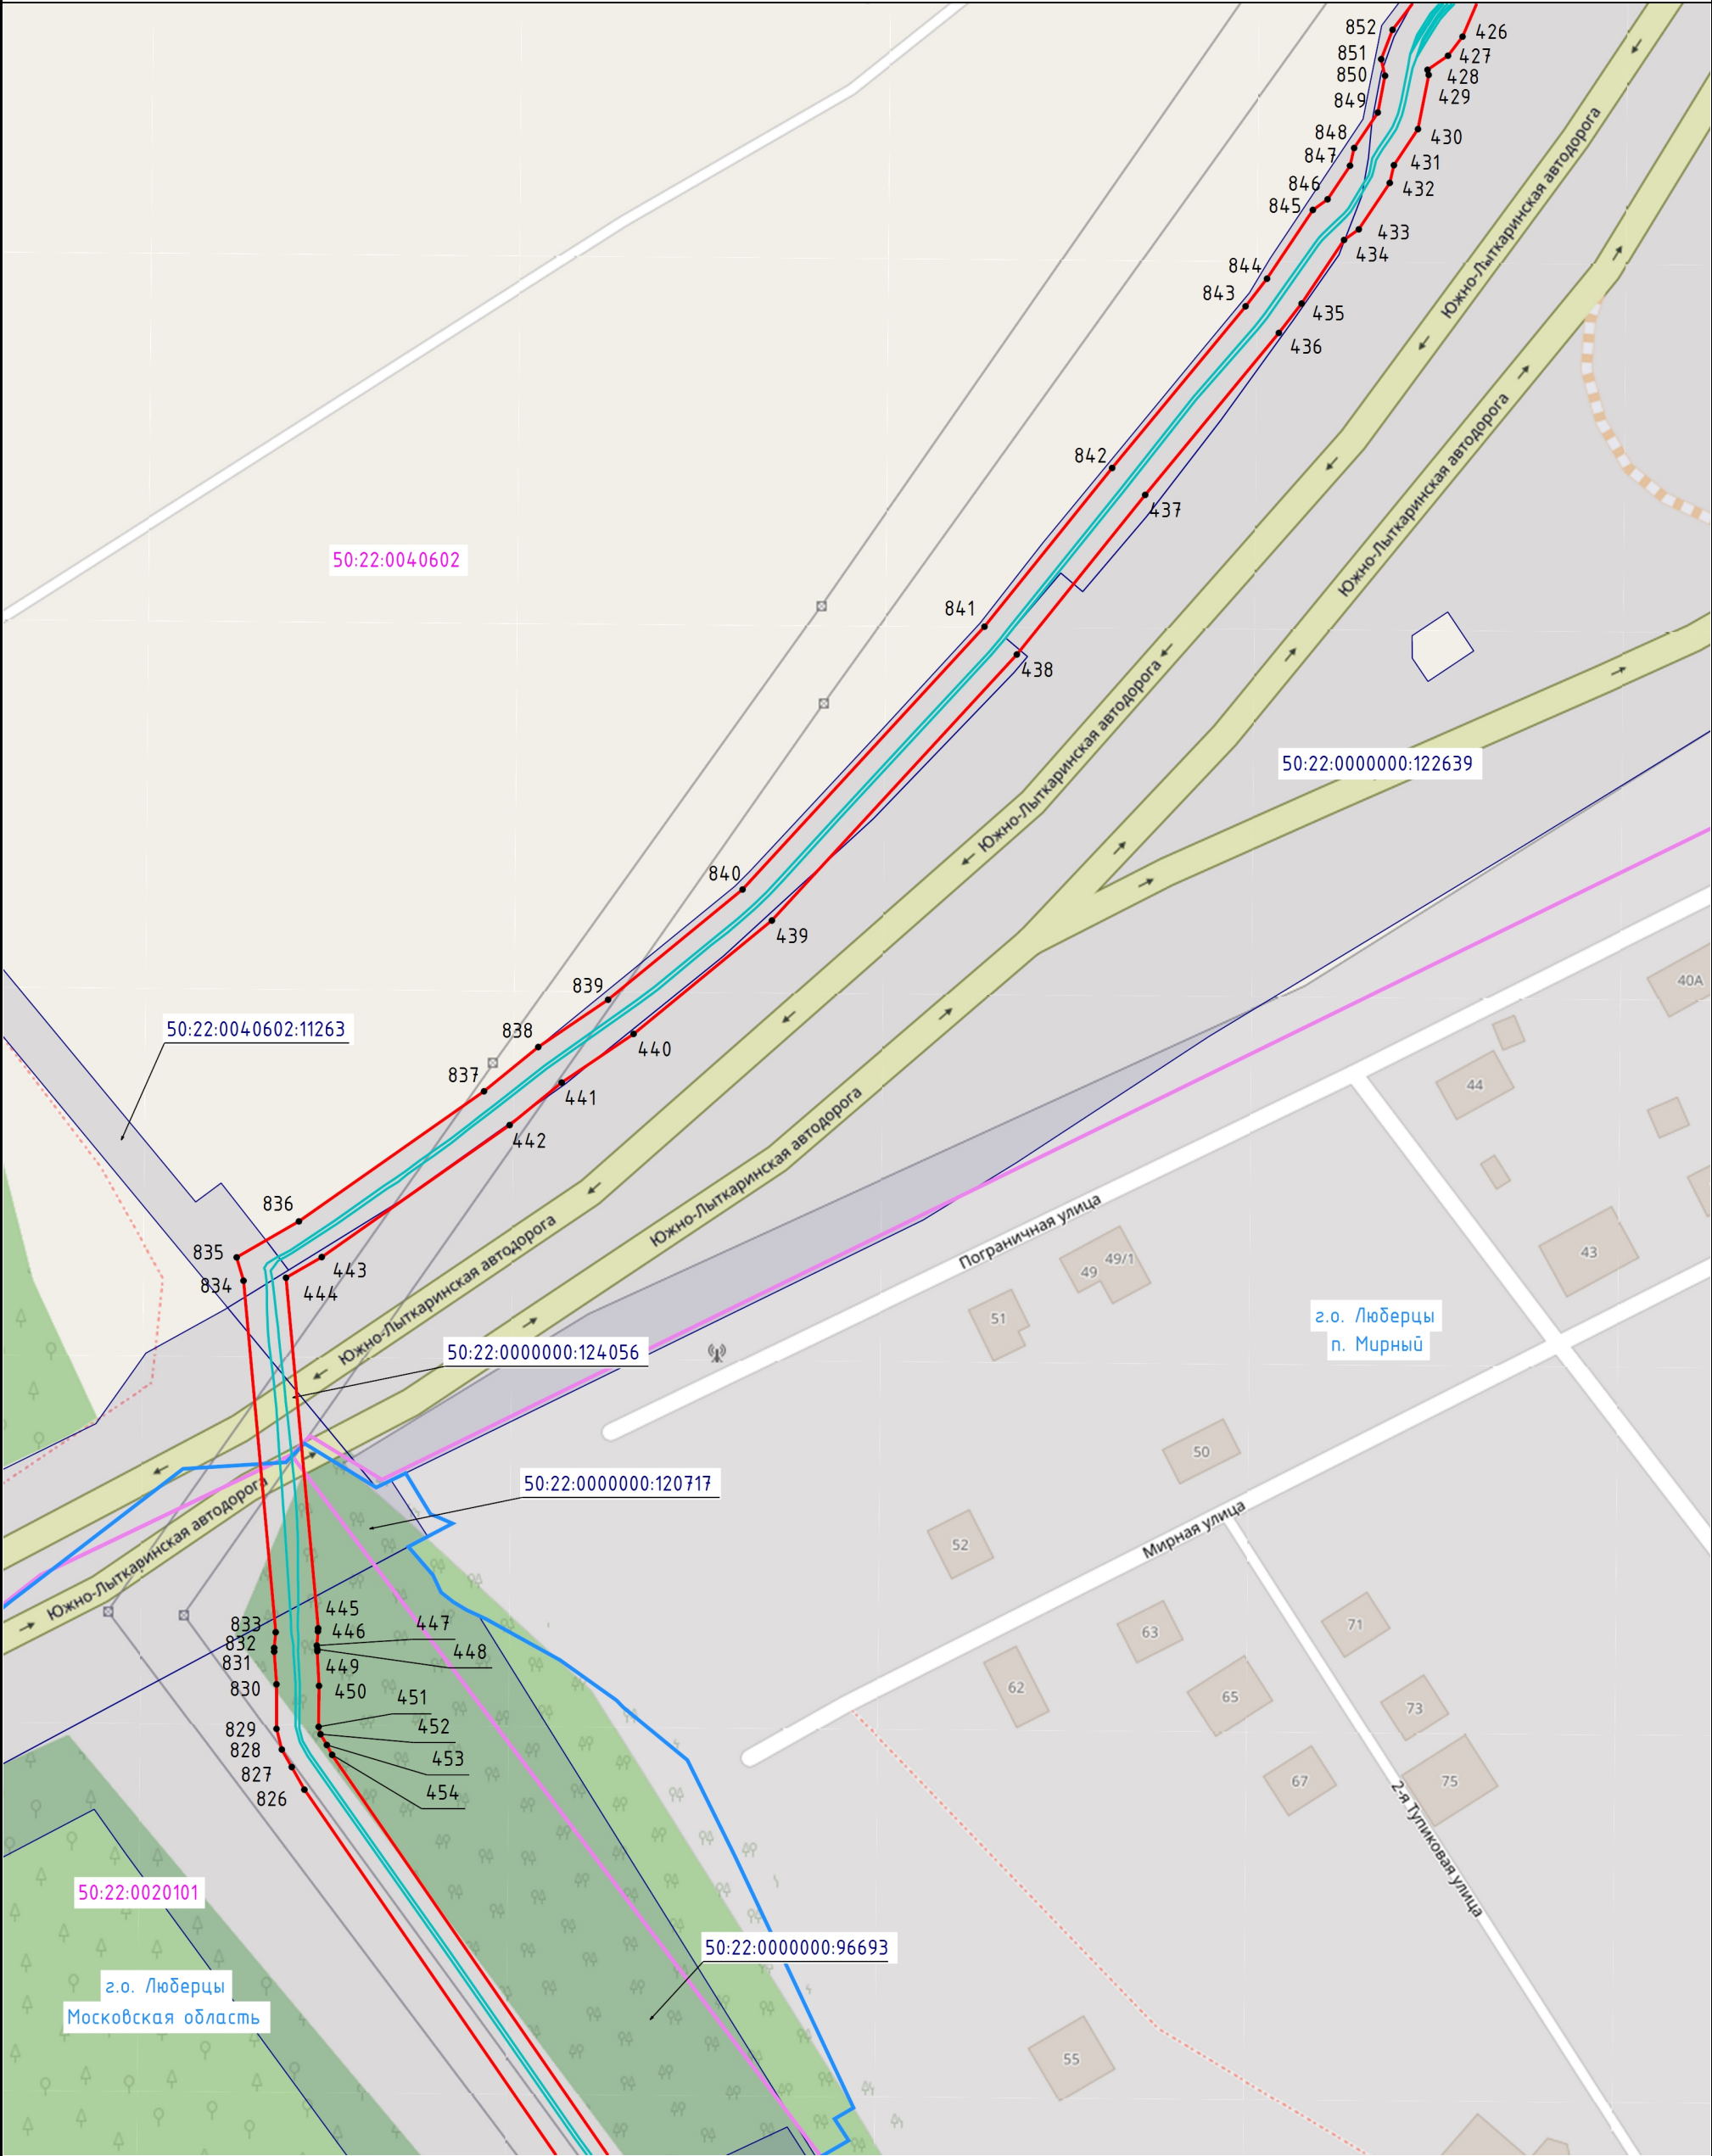

Масштаб 1:1 500


Условные обозначения:

- | | | | |
|--|---|--|--|
| | - обозначение границы и наименования муниципального образования | | - обозначение границы и номера кадастрового квартала |
| | - обозначение границы и кадастрового номера земельного участка, в отношении которого испрашивается публичный сервитут | | - обозначение проектной границы публичного сервитута |
| | - обозначение характерной точки проектной границы публичного сервитута | | - обозначение местоположения инженерного сооружения (ось кабельной части КВЛ 110 кВ Малаховка-Болятино I, II цепь) |
| | - обозначение местоположения инженерного сооружения (ось воздушной части КВЛ 110 кВ Малаховка-Болятино I, II цепь) | | |

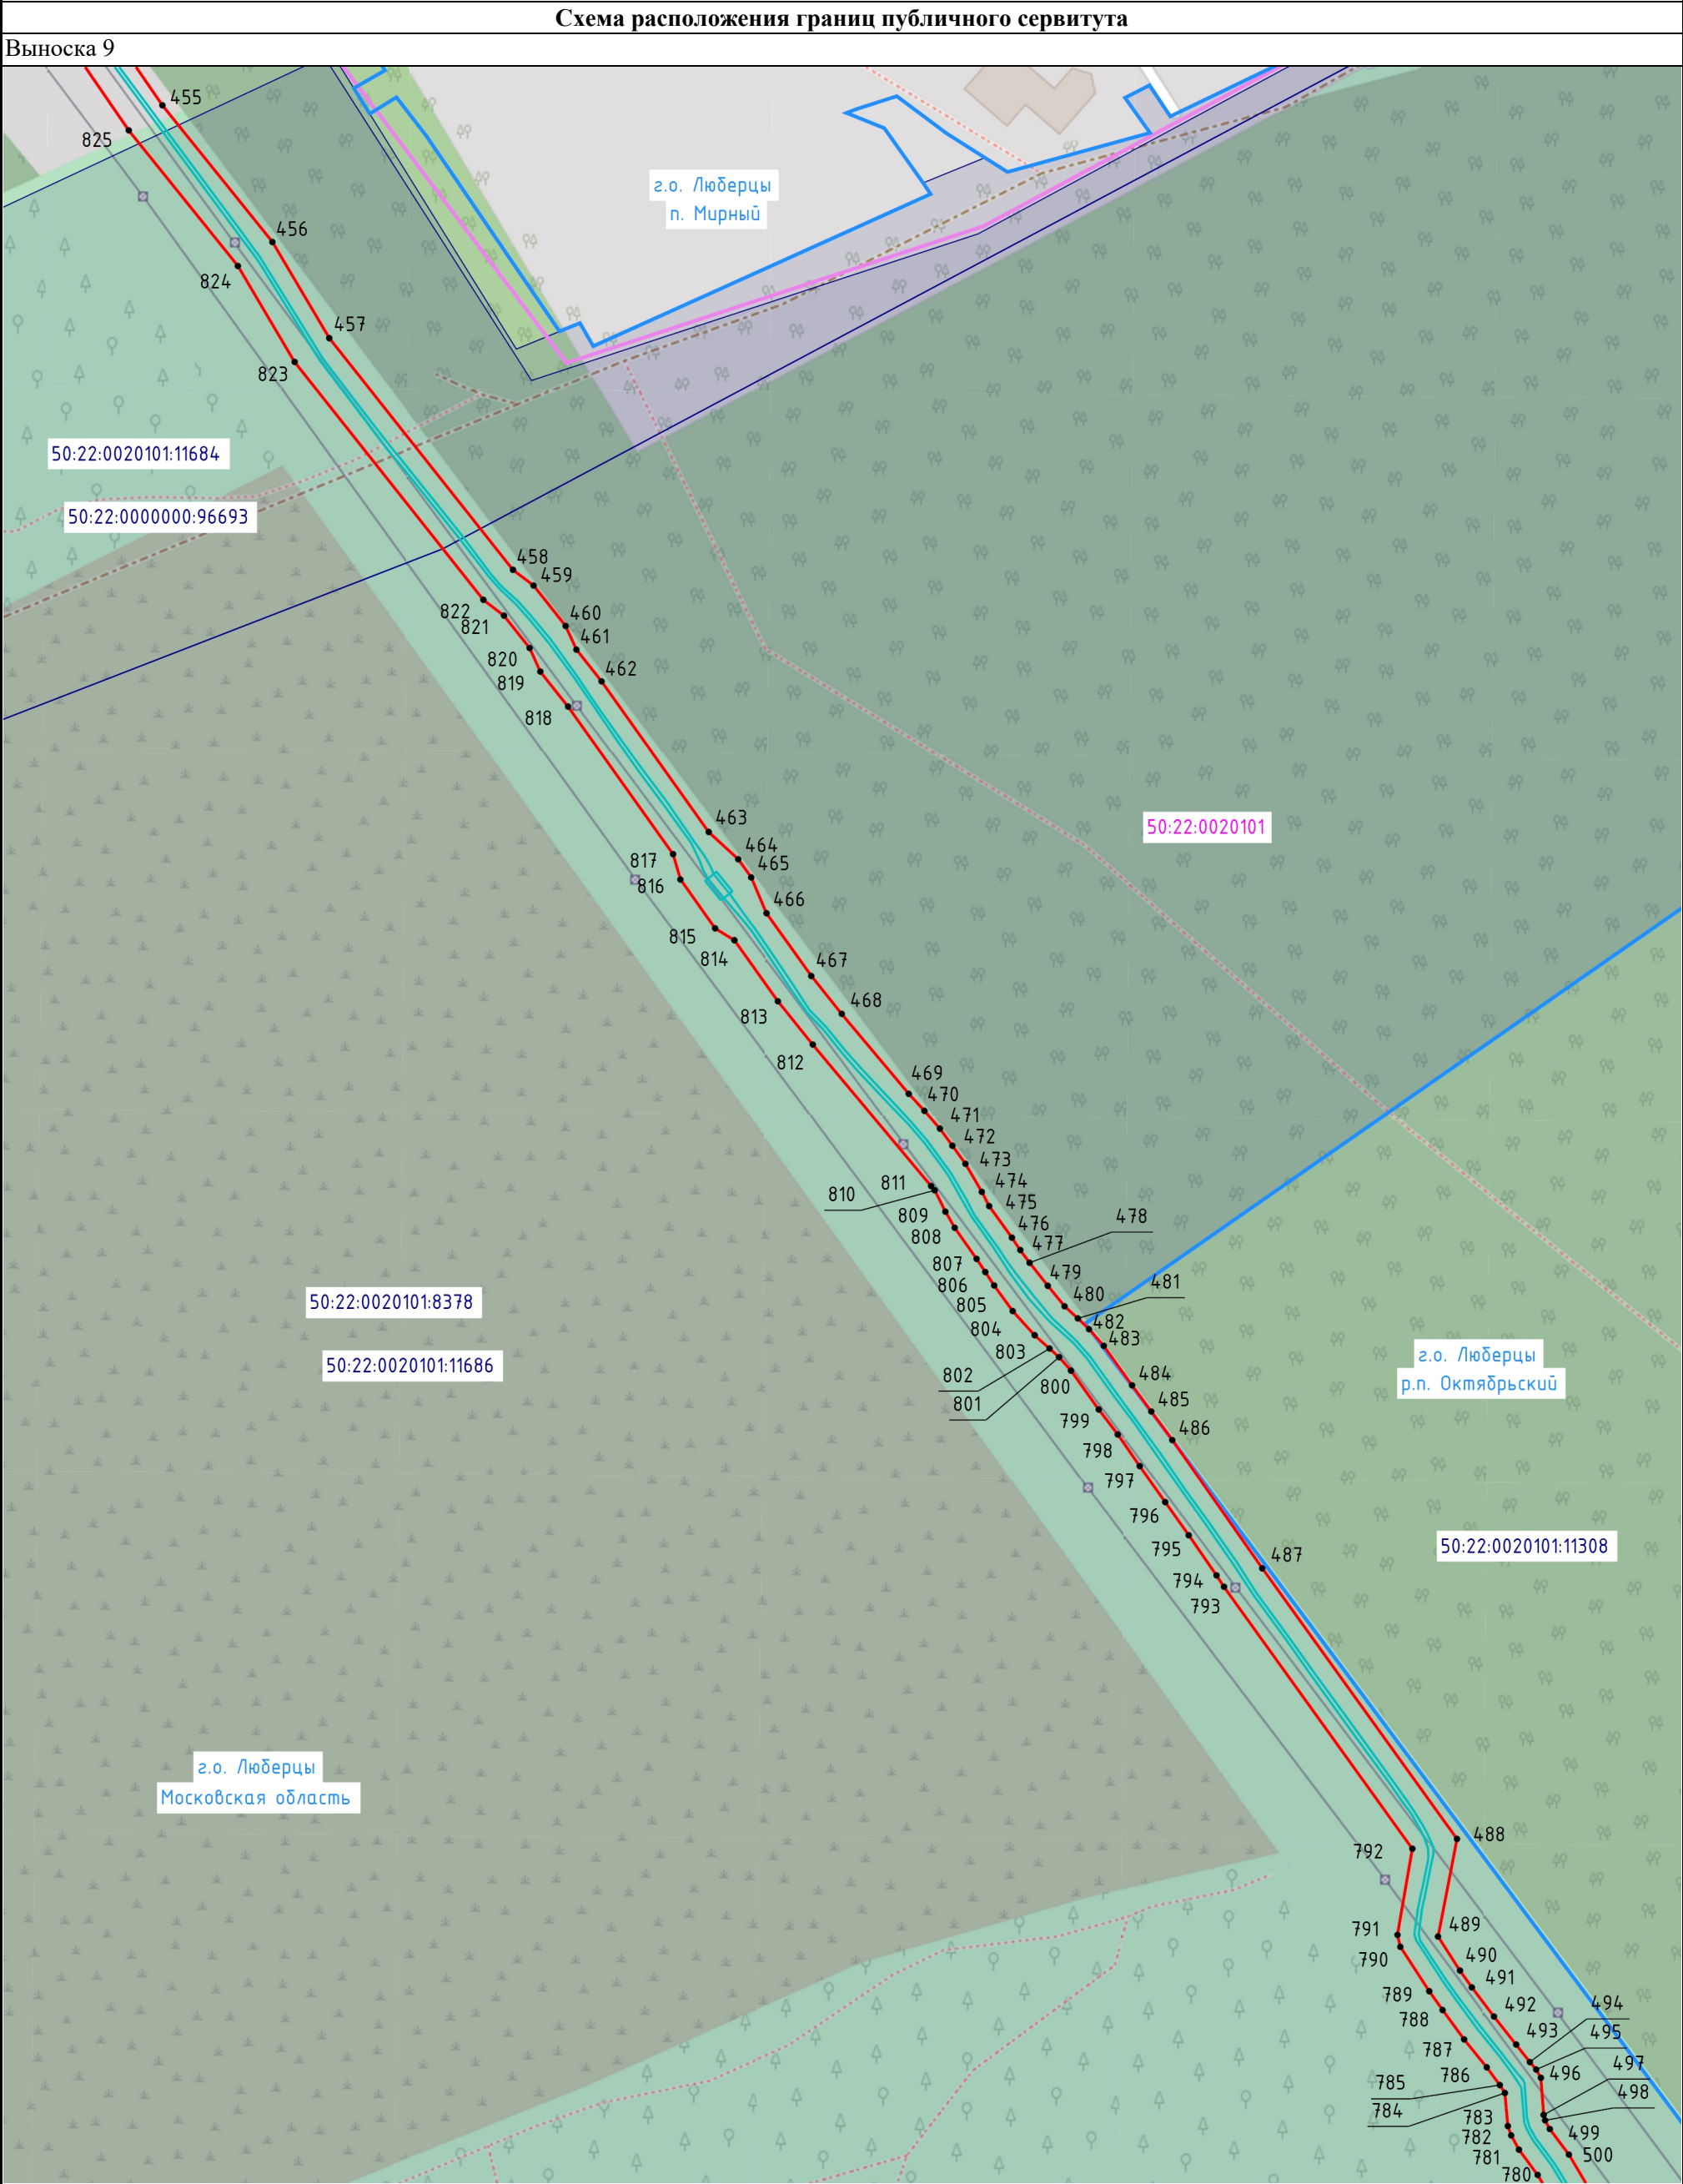

Условные обозначения:

- | | | | |
|-----------------|---|---------------|--|
| г.о. Люберцы | - обозначение границы и наименования муниципального образования | 50:22:0040602 | - обозначение границы и номера кадастрового квартала |
| 50:22:0040602:6 | - обозначение границы и кадастрового номера земельного участка, в отношении которого испрашивается публичный сервитут | — | - обозначение проектной границы публичного сервитута |
| 1 | - обозначение характерной точки проектной границы публичного сервитута | — | - обозначение местоположения инженерного сооружения (ось кабельной части КВЛ 110 кВ Малаховка-Болятино I, II цепь) |
| — | - обозначение местоположения инженерного сооружения (ось воздушной части КВЛ 110 кВ Малаховка-Болятино I, II цепь) | | |

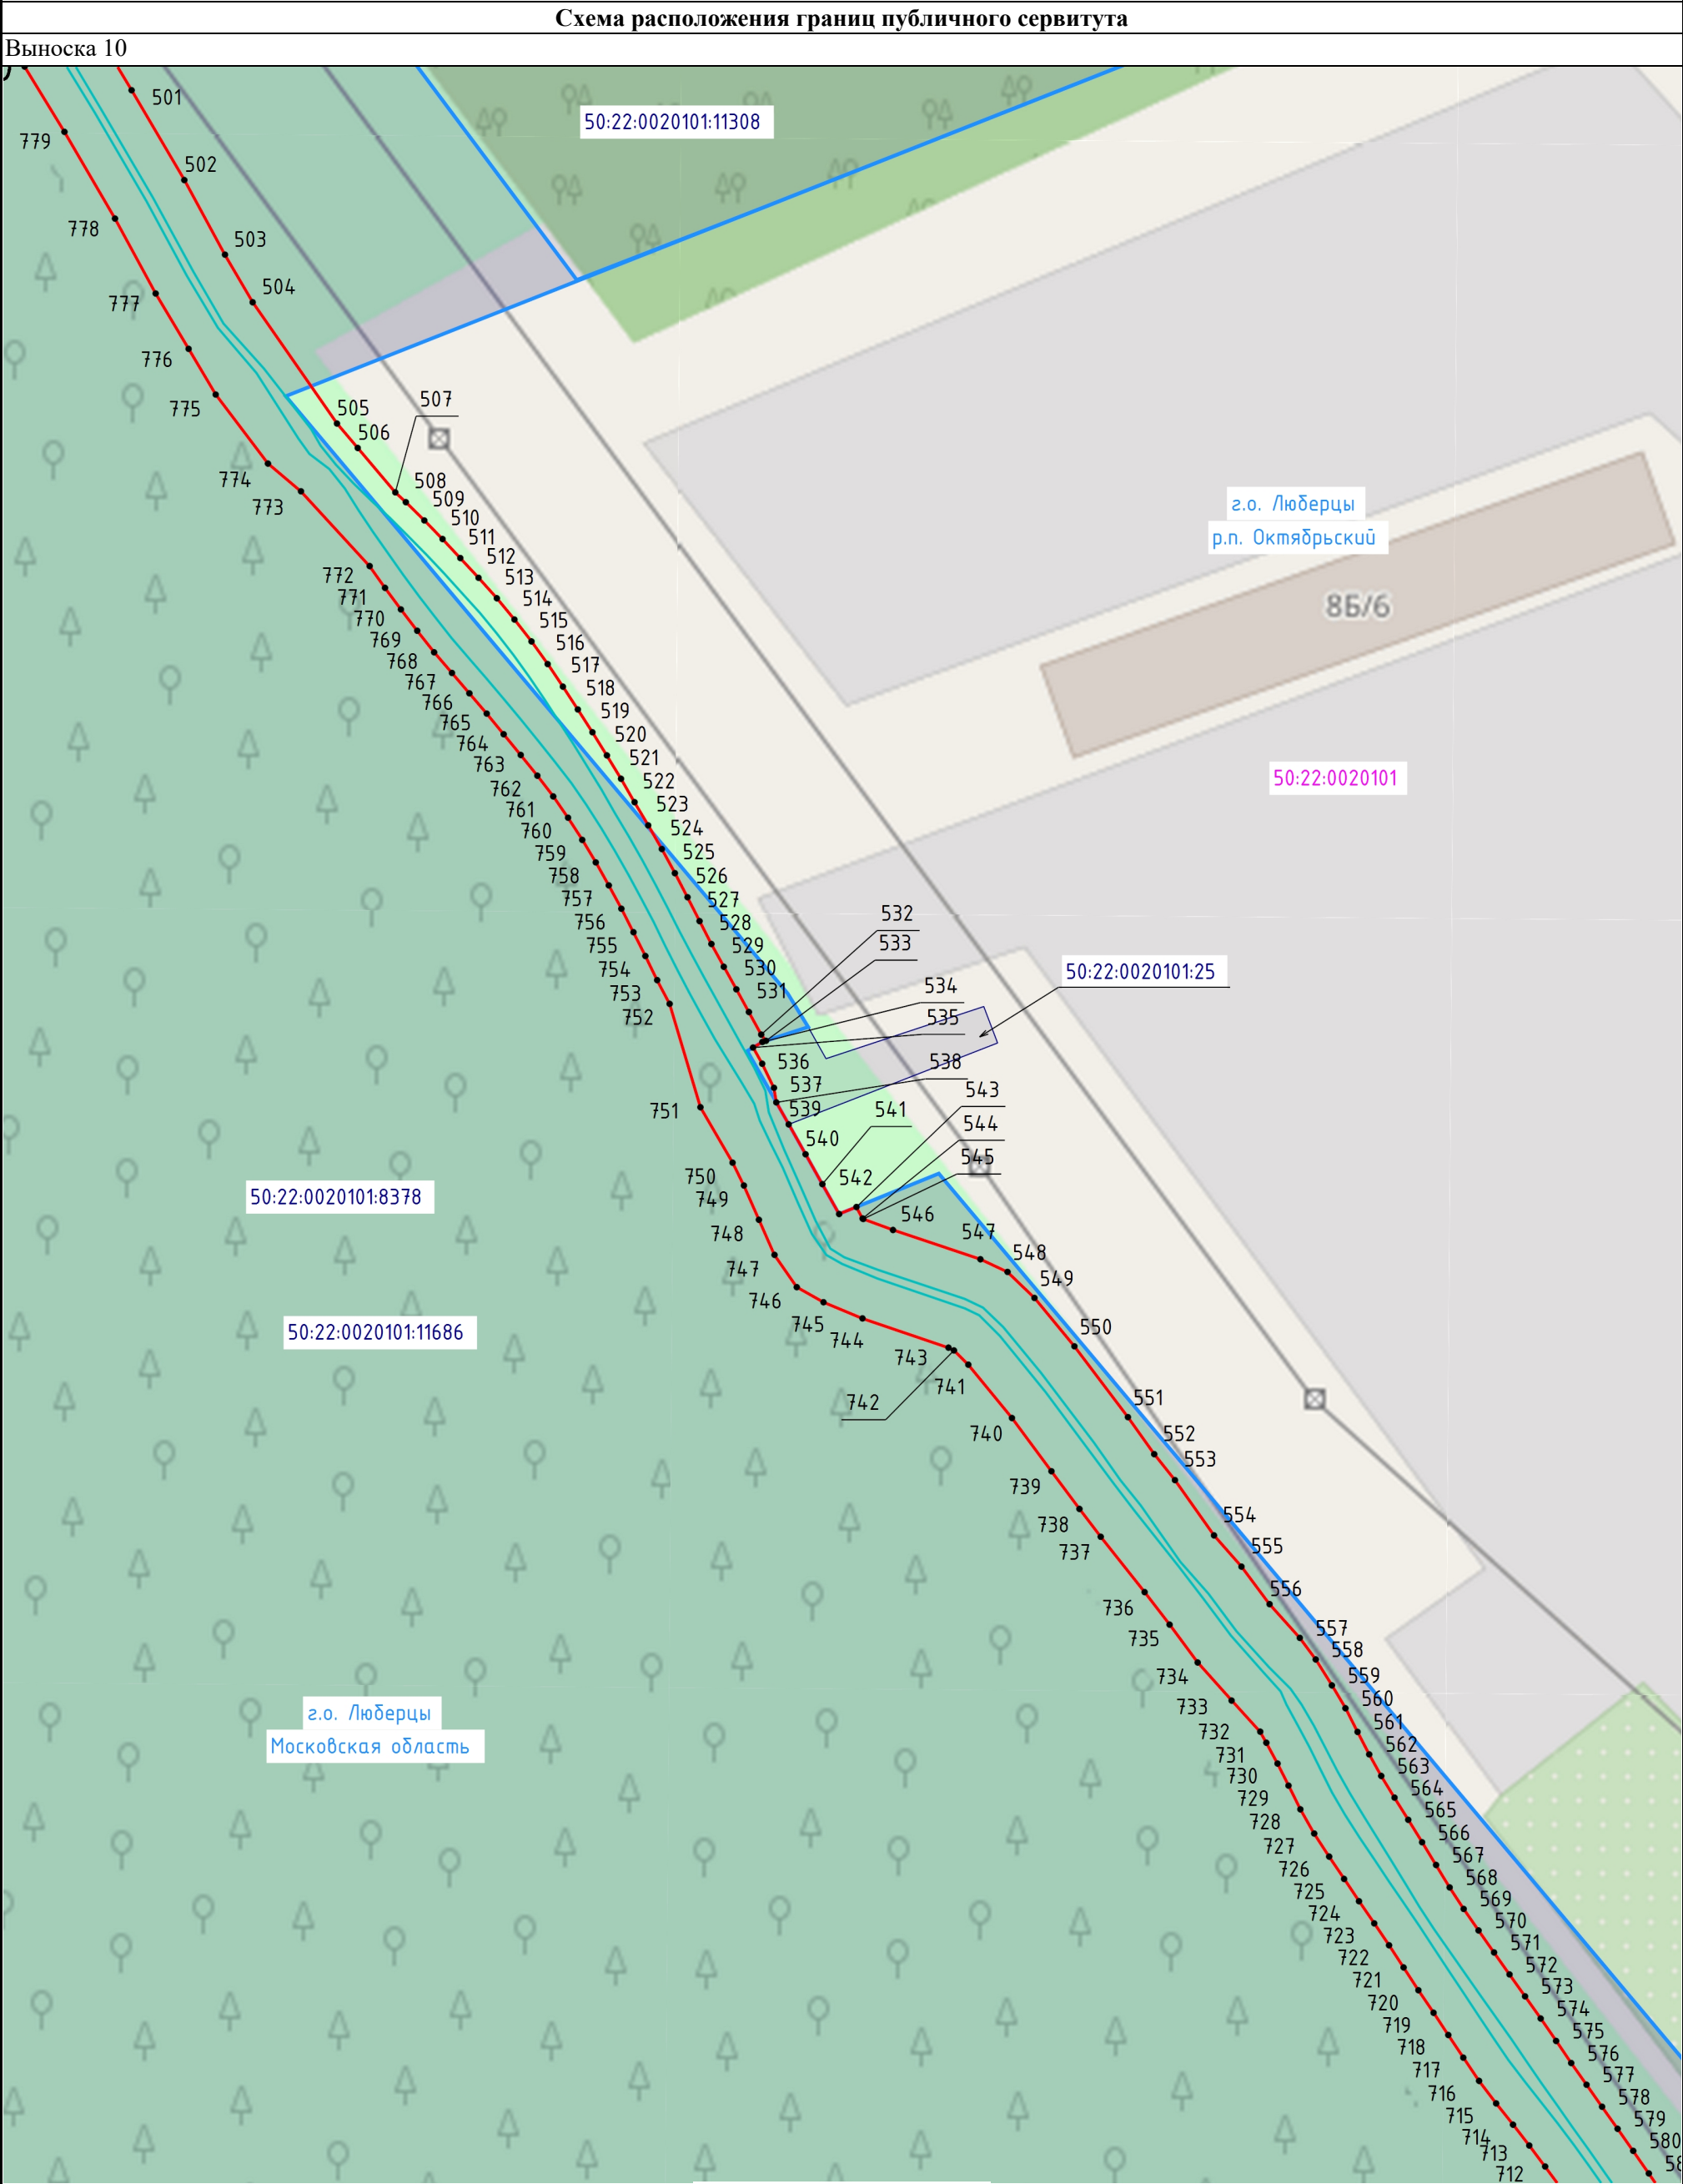

Условные обозначения:

- г.о. Люберцы

- обозначение границы и наименования муниципального образования
- 50:22:0040602:6


- обозначение границы и кадастрового номера земельного участка, в отношении которого испрашивается публичный сервитут
- 1

- обозначение характерной точки проектной границы публичного сервитута
- обозначение местоположения инженерного сооружения (ось воздушной части КВЛ 110 кВ Малаховка-Болятино I, II цепь)
- 50:22:0040602

- обозначение границы и номера кадастрового квартала
- обозначение проектной границы публичного сервитута
- обозначение местоположения инженерного сооружения (ось кабельной части КВЛ 110 кВ Малаховка-Болятино I, II цепь)

Схема расположения границ публичного сервитута

Выноска 11

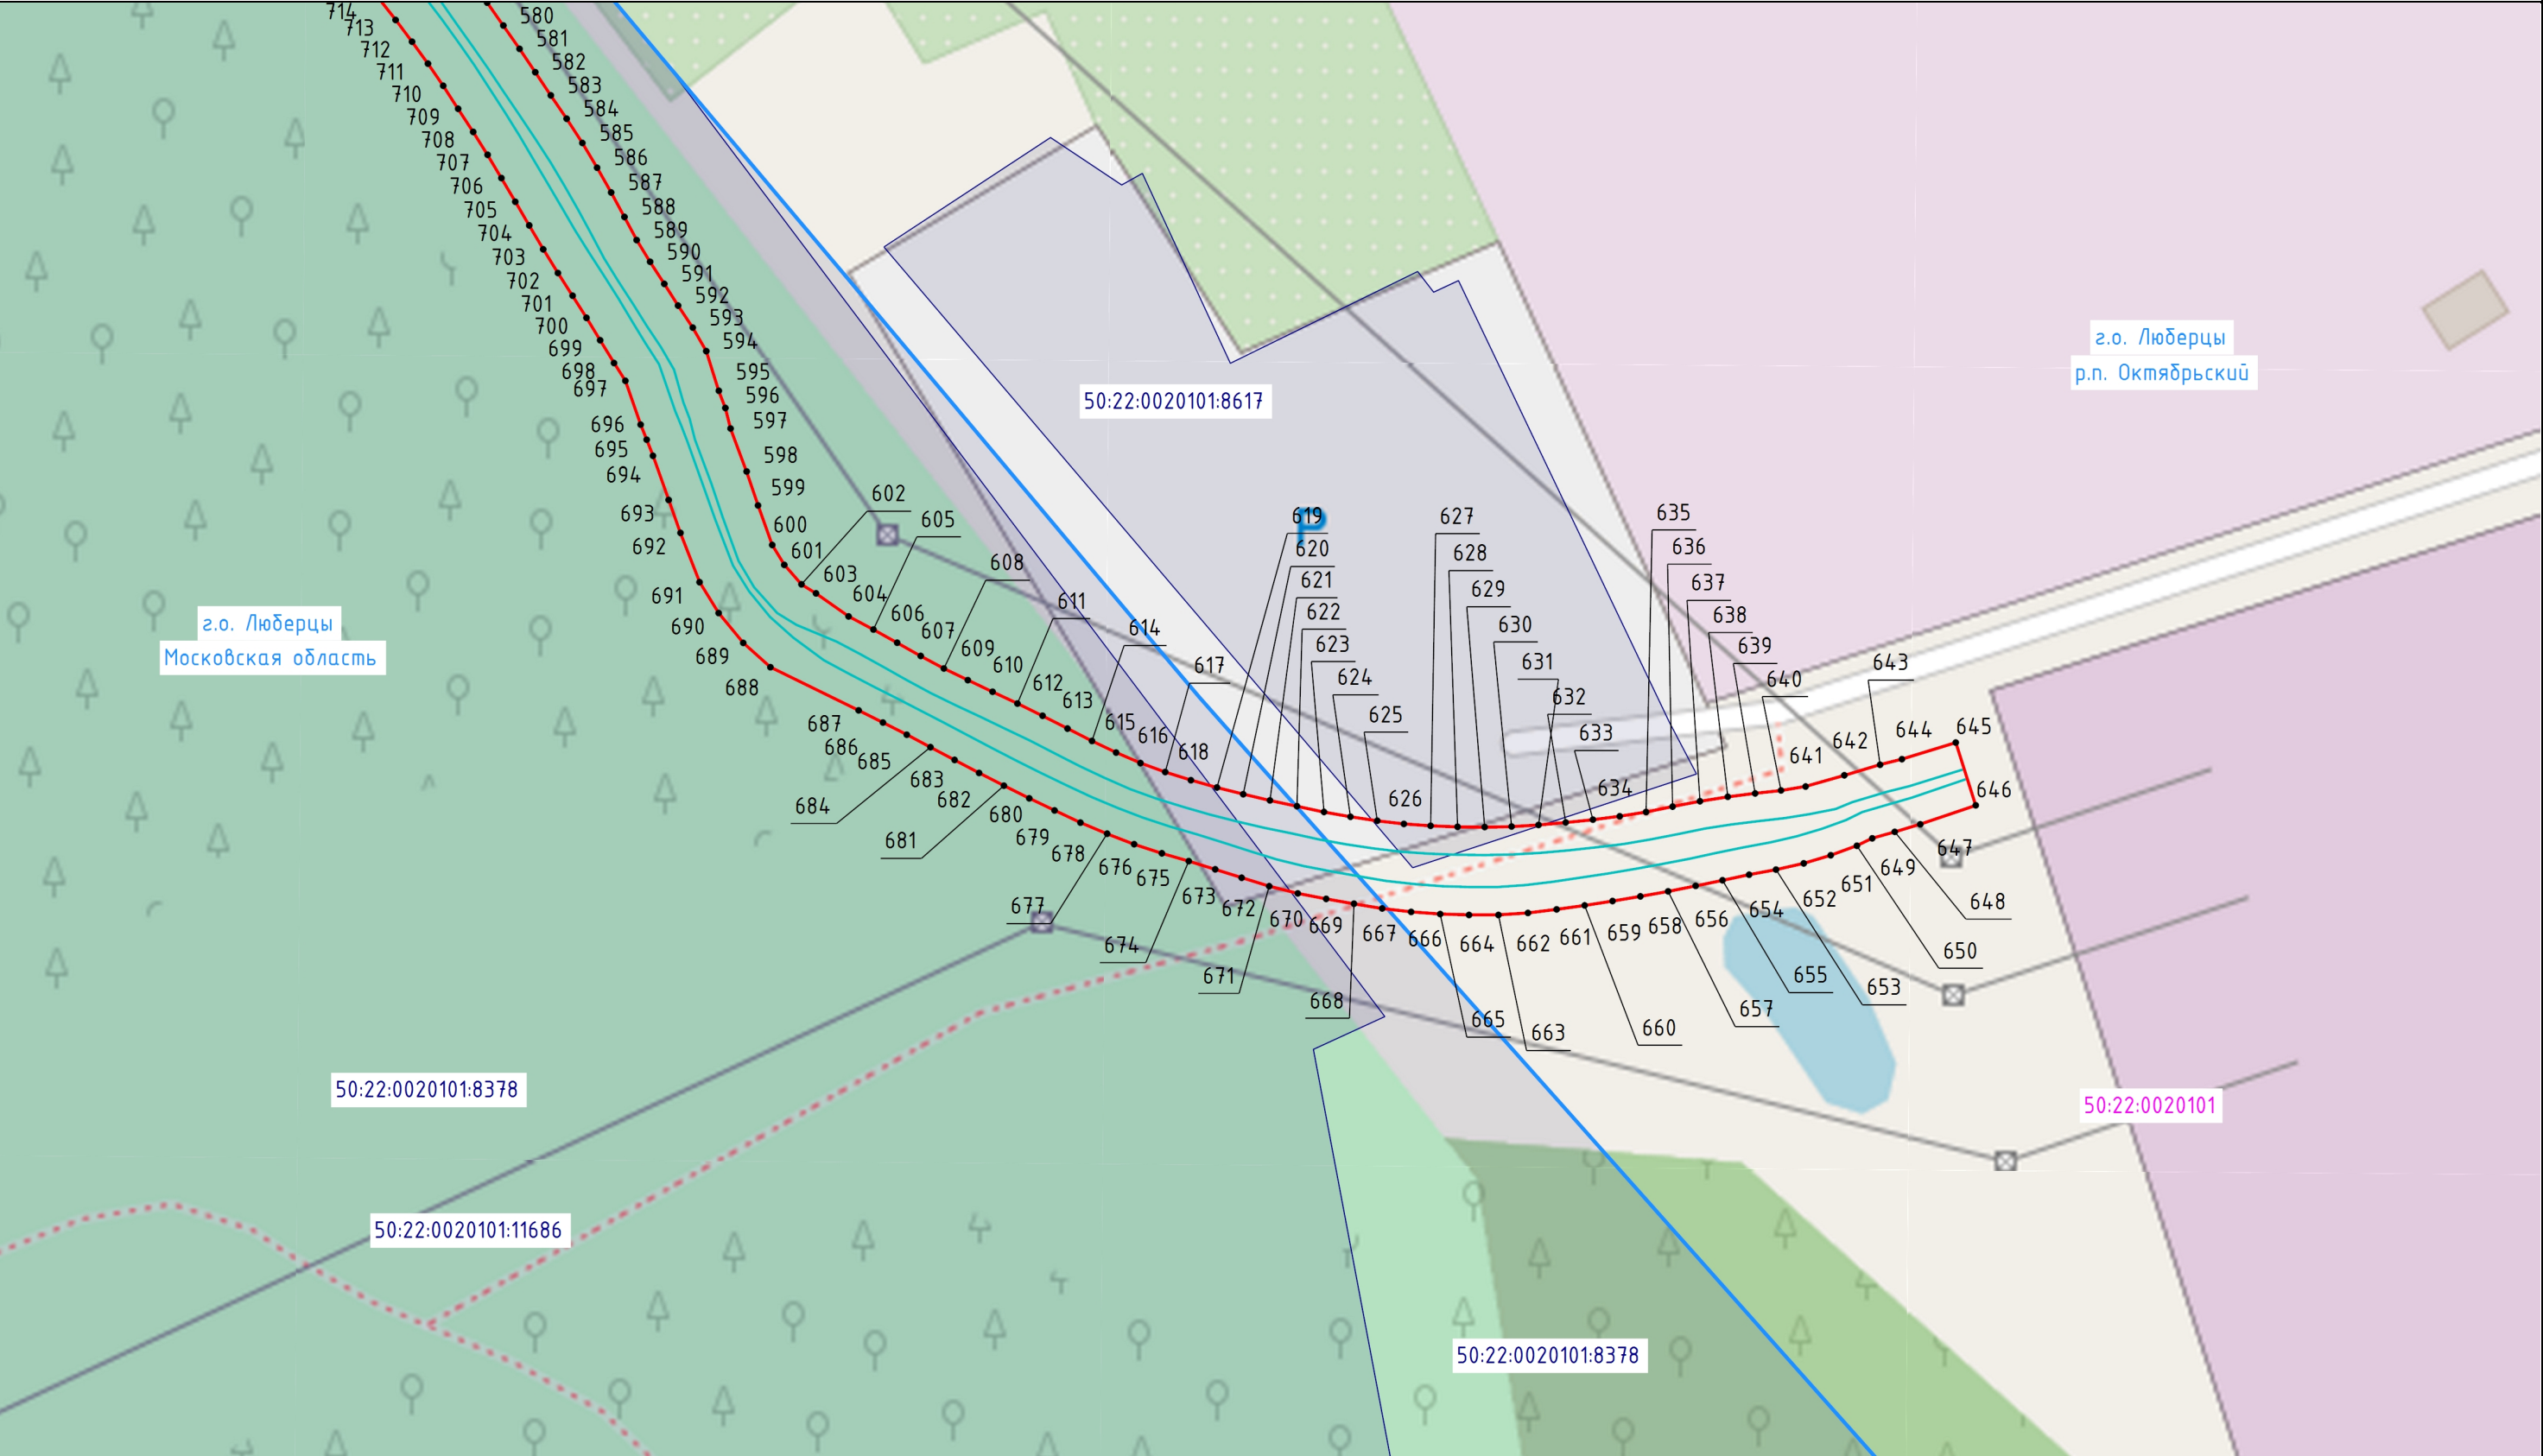

Масштаб 1:700

Условные обозначения:

- | | | |
|--|--|---|
| - обозначение границы и наименования муниципального образования | 50:22:0040602 - обозначение границы и номера кадастрового квартала | 50:22:0040602:6 - обозначение границы и кадастрового номера земельного участка, в отношении которого испрашивается публичный сервитут |
| - обозначение проектной границы публичного сервитута | 1 - обозначение характерной точки проектной границы публичного сервитута | - обозначение местоположения инженерного сооружения (ось кабельной части КВЛ 110 кВ Малаховка-Болятино I, II цепь) |
| - обозначение местоположения инженерного сооружения (ось воздушной части КВЛ 110 кВ Малаховка-Болятино I, II цепь) | | |

ТЕКСТОВОЕ ОПИСАНИЕ

местоположения границ населенных пунктов, территориальных зон

Прохождение границы		Описание прохождения границы
от точки	до точки	
1	2	3
—	—	—