


ВНЕСЕНИЕ ИЗМЕНЕНИЙ В ПРАВИЛА ЗЕМЛЕПОЛЬЗОВАНИЯ И ЗАСТРОЙКИ ТЕРРИТОРИИ (ЧАСТИ ТЕРРИТОРИИ) РАМЕНСКОГО ГОРОДСКОГО ОКРУГА МОСКОВСКОЙ ОБЛАСТИ ПРИМЕНительно К ЗЕМЕЛЬНОМУ УЧАСТКУ С КАДАСТРОВЫМ НОМЕРОМ 50:23:0110146:7

КАРТА ГРАДОСТРОИТЕЛЬНОГО ЗОНИРОВАНИЯ С ОТОБРАЖЕНИЕМ ГРАНИЦ НАСЕЛЕННЫХ ПУНКТОВ, ГРАНИЦ ЗОН С ОСОБЫМИ УСЛОВИЯМИ ИСПОЛЬЗОВАНИЯ ТЕРРИТОРИЙ, ГРАНИЦ ТЕРРИТОРИЙ ОБЪЕКТОВ КУЛЬТУРНОГО НАСЛЕДИЯ И ГРАНИЦ ТЕРРИТОРИЙ ИСТОРИЧЕСКИХ ПОСЕЛЕНИЙ (ПО СВЕДЕНИЯМ ЕГРН)

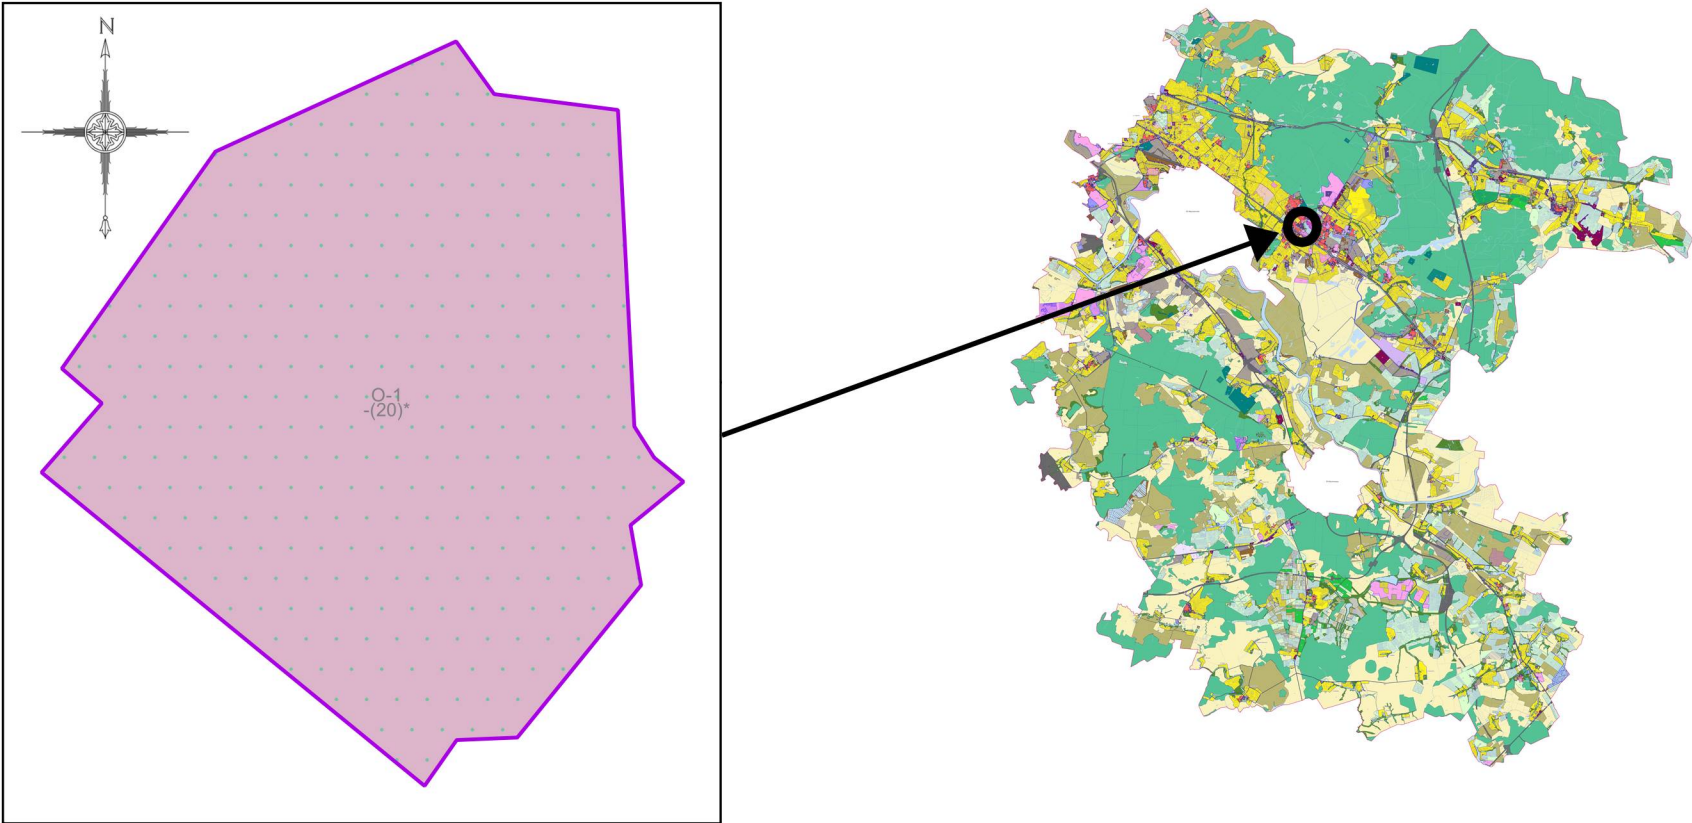

Условные обозначения:

- Границы
- Разработки
  - Земельных участков (по данным ЕГРН)
  - Территориальных зон
- Территориальные зоны
- О-1 - Многофункциональная общественно-деловая зона
- Зоны с особыми условиями использования территорий
- Приаэродромная территория
- Подписи территориальных зон
- О-1 - Виды территориальных зон
  - - Предельное количество надземных этажей
  - (20) - Предельная высотность (в метрах)

|                         |                  |         |      |   |                                             |      |        |
|-------------------------|------------------|---------|------|---|---------------------------------------------|------|--------|
| Должность               | ФИО              | Подпись | Дата | Договор от 06.02.2023 №18-2023   |                                             |      |        |
| Нач. отд. ПЗЗ ЦОГД      | Д.М. Пападопулос |         |      | Московская область, Раменский городской округ, г.Раменское   |                                             |      |        |
| ГИП отд. ПЗЗ ЦОГД       | Д.А. Косенко     |         |      |   |                                             |      |        |
| ГИП отд. ПЗЗ ЦОГД       | А.В. СклЯрова    |         |      |   |                                             |      |        |
| ГИП отд. ПЗЗ ЦОГД       | О.Б. Миронова    |         |      | Внесение изменений в Правила землепользования и застройки территории (части территории) Раменского городского округа Московской области применительно к земельному участку с кадастровым номером 50:23:0110146:7   | Стадия                                      | Лист | Листов |
| Вед. инж. отд. ПЗЗ ЦОГД | Г.Г. Юрин        |         |      |   | ГД                                          | 2.2  | 3      |
|                         |                  |         |      | Карта градостроительного зонирования с отображением границ населенных пунктов, границ зон с особыми условиями использования территорий, границ территорий объектов культурного наследия и границ территорий исторических поселений (по сведениям ЕГРН)<br>Масштаб 1:10000 (Разработано в М 1:10000, выведено на печать в М 1:1000) | ИНИПИ<br>ГАОУ МО «НИИПИ градостроительства» |      |        |
| Проверил                | Д.М. Пападопулос |         |      |   |                                             |      |        |