

ГРАФИЧЕСКОЕ ОПИСАНИЕ

**местоположения границ населенных пунктов, территориальных
зон, особо охраняемых природных территорий, зон с особыми
условиями использования территории**

***Публичный сервитут в целях размещения объекта «Газопровод среднего давления $P \leq 0,3$ МПа, по адресу:
Московская область, городской округ Раменский, территория ЖК Кузнецовское подворье»***

(наименование объекта, местоположение границ которого описано (далее - объект)

Раздел 1

Сведения об объекте		
№ п/п	Характеристики объекта	Описание характеристик
1	2	3
1	Местоположение объекта	Московская область, Раменский г.о.
2	Площадь объекта $\pm$ величина погрешности определения площади ($P \pm \Delta P$)	$497 \text{ м}^2 \pm 16 \text{ м}^2$
3	Иные характеристики объекта	Вид объекта реестра границ: Зона с особыми условиями использования территории Вид объекта по документу: Публичный сервитут в целях размещения объекта «Газопровод среднего давления $P \leq 0,3$ МПа, по адресу: Московская область, городской округ Раменский, территория ЖК Кузнецовское подворье»

Раздел 2

Сведения о местоположении границ объекта

1. Система координат МСК-50, зона 2					
2. Сведения о характерных точках границ объекта					
Обозначение характерных точек границ	Координаты, м		Метод определения координат характерной точки	Средняя квадратическая погрешность положения характерной точки (Mt), м	Описание обозначения точки на местности (при наличии)
	X	Y			
1	2	3	4	5	6
1	439 149,06	2 241 005,27	Аналитический метод	0,20	—
2	439 149,91	2 241 009,18		0,20	
3	439 150,04	2 241 010,06		0,20	
4	439 146,12	2 241 010,84		0,20	
5	439 145,96	2 241 010,04		0,20	
6	439 142,16	2 241 010,86		0,20	
7	439 142,29	2 241 011,60		0,20	
8	439 138,36	2 241 012,38		0,20	
9	439 138,24	2 241 011,70		0,20	
10	439 119,86	2 241 015,68		0,20	
11	439 114,62	2 241 016,64		0,20	
12	439 114,71	2 241 017,07		0,20	
13	439 110,79	2 241 017,85		0,20	
14	439 110,69	2 241 017,36		0,20	
15	439 101,90	2 241 018,98		0,20	
16	439 075,75	2 241 024,21		0,20	
17	439 047,02	2 241 029,87		0,20	
18	439 046,05	2 241 029,82		0,20	
19	439 045,19	2 241 029,30		0,20	
20	439 044,70	2 241 028,43		0,20	
21	439 042,93	2 241 021,82		0,20	
22	439 040,30	2 241 022,30		0,20	
23	439 039,57	2 241 018,37		0,20	
24	439 044,02	2 241 017,55		0,20	
25	439 044,97	2 241 017,60		0,20	
26	439 045,82	2 241 018,12		0,20	
27	439 046,31	2 241 018,99		0,20	
28	439 048,08	2 241 025,59		0,20	
29	439 074,98	2 241 020,29		0,20	
30	439 101,14	2 241 015,05		0,20	
31	439 113,98	2 241 012,69		0,20	
32	439 113,16	2 241 008,21		0,20	
33	439 117,08	2 241 007,44		0,20	
34	439 117,91	2 241 011,97		0,20	
35	439 119,07	2 241 011,76		0,20	
1	439 149,06	2 241 005,27	0,20		
3. Сведения о характерных точках части (частей) границы объекта					
1	2	3	4	5	6
—	—	—	—	—	—

Раздел 3

Сведения о местоположении измененных (уточненных) границ объекта


1. Система координат МСК-50, зона 2

2. Сведения о характерных точках границ объекта

Обозначение характерных точек границы	Существующие координаты, м		Измененные (уточненные) координаты, м		Метод определения координат характерной точки	Средняя квадратическая погрешность положения характерной точки (Mt), м	Описание обозначения точки на местности (при наличии)
	X	Y	X	Y			
1	2	3	4	5	6	7	8
—	—	—	—	—	—	—	—
3. Сведения о характерных точках части (частей) границы объекта							
1	2	3	4	5	6	7	8
—	—	—	—	—	—	—	—

Раздел 4

План границ объекта

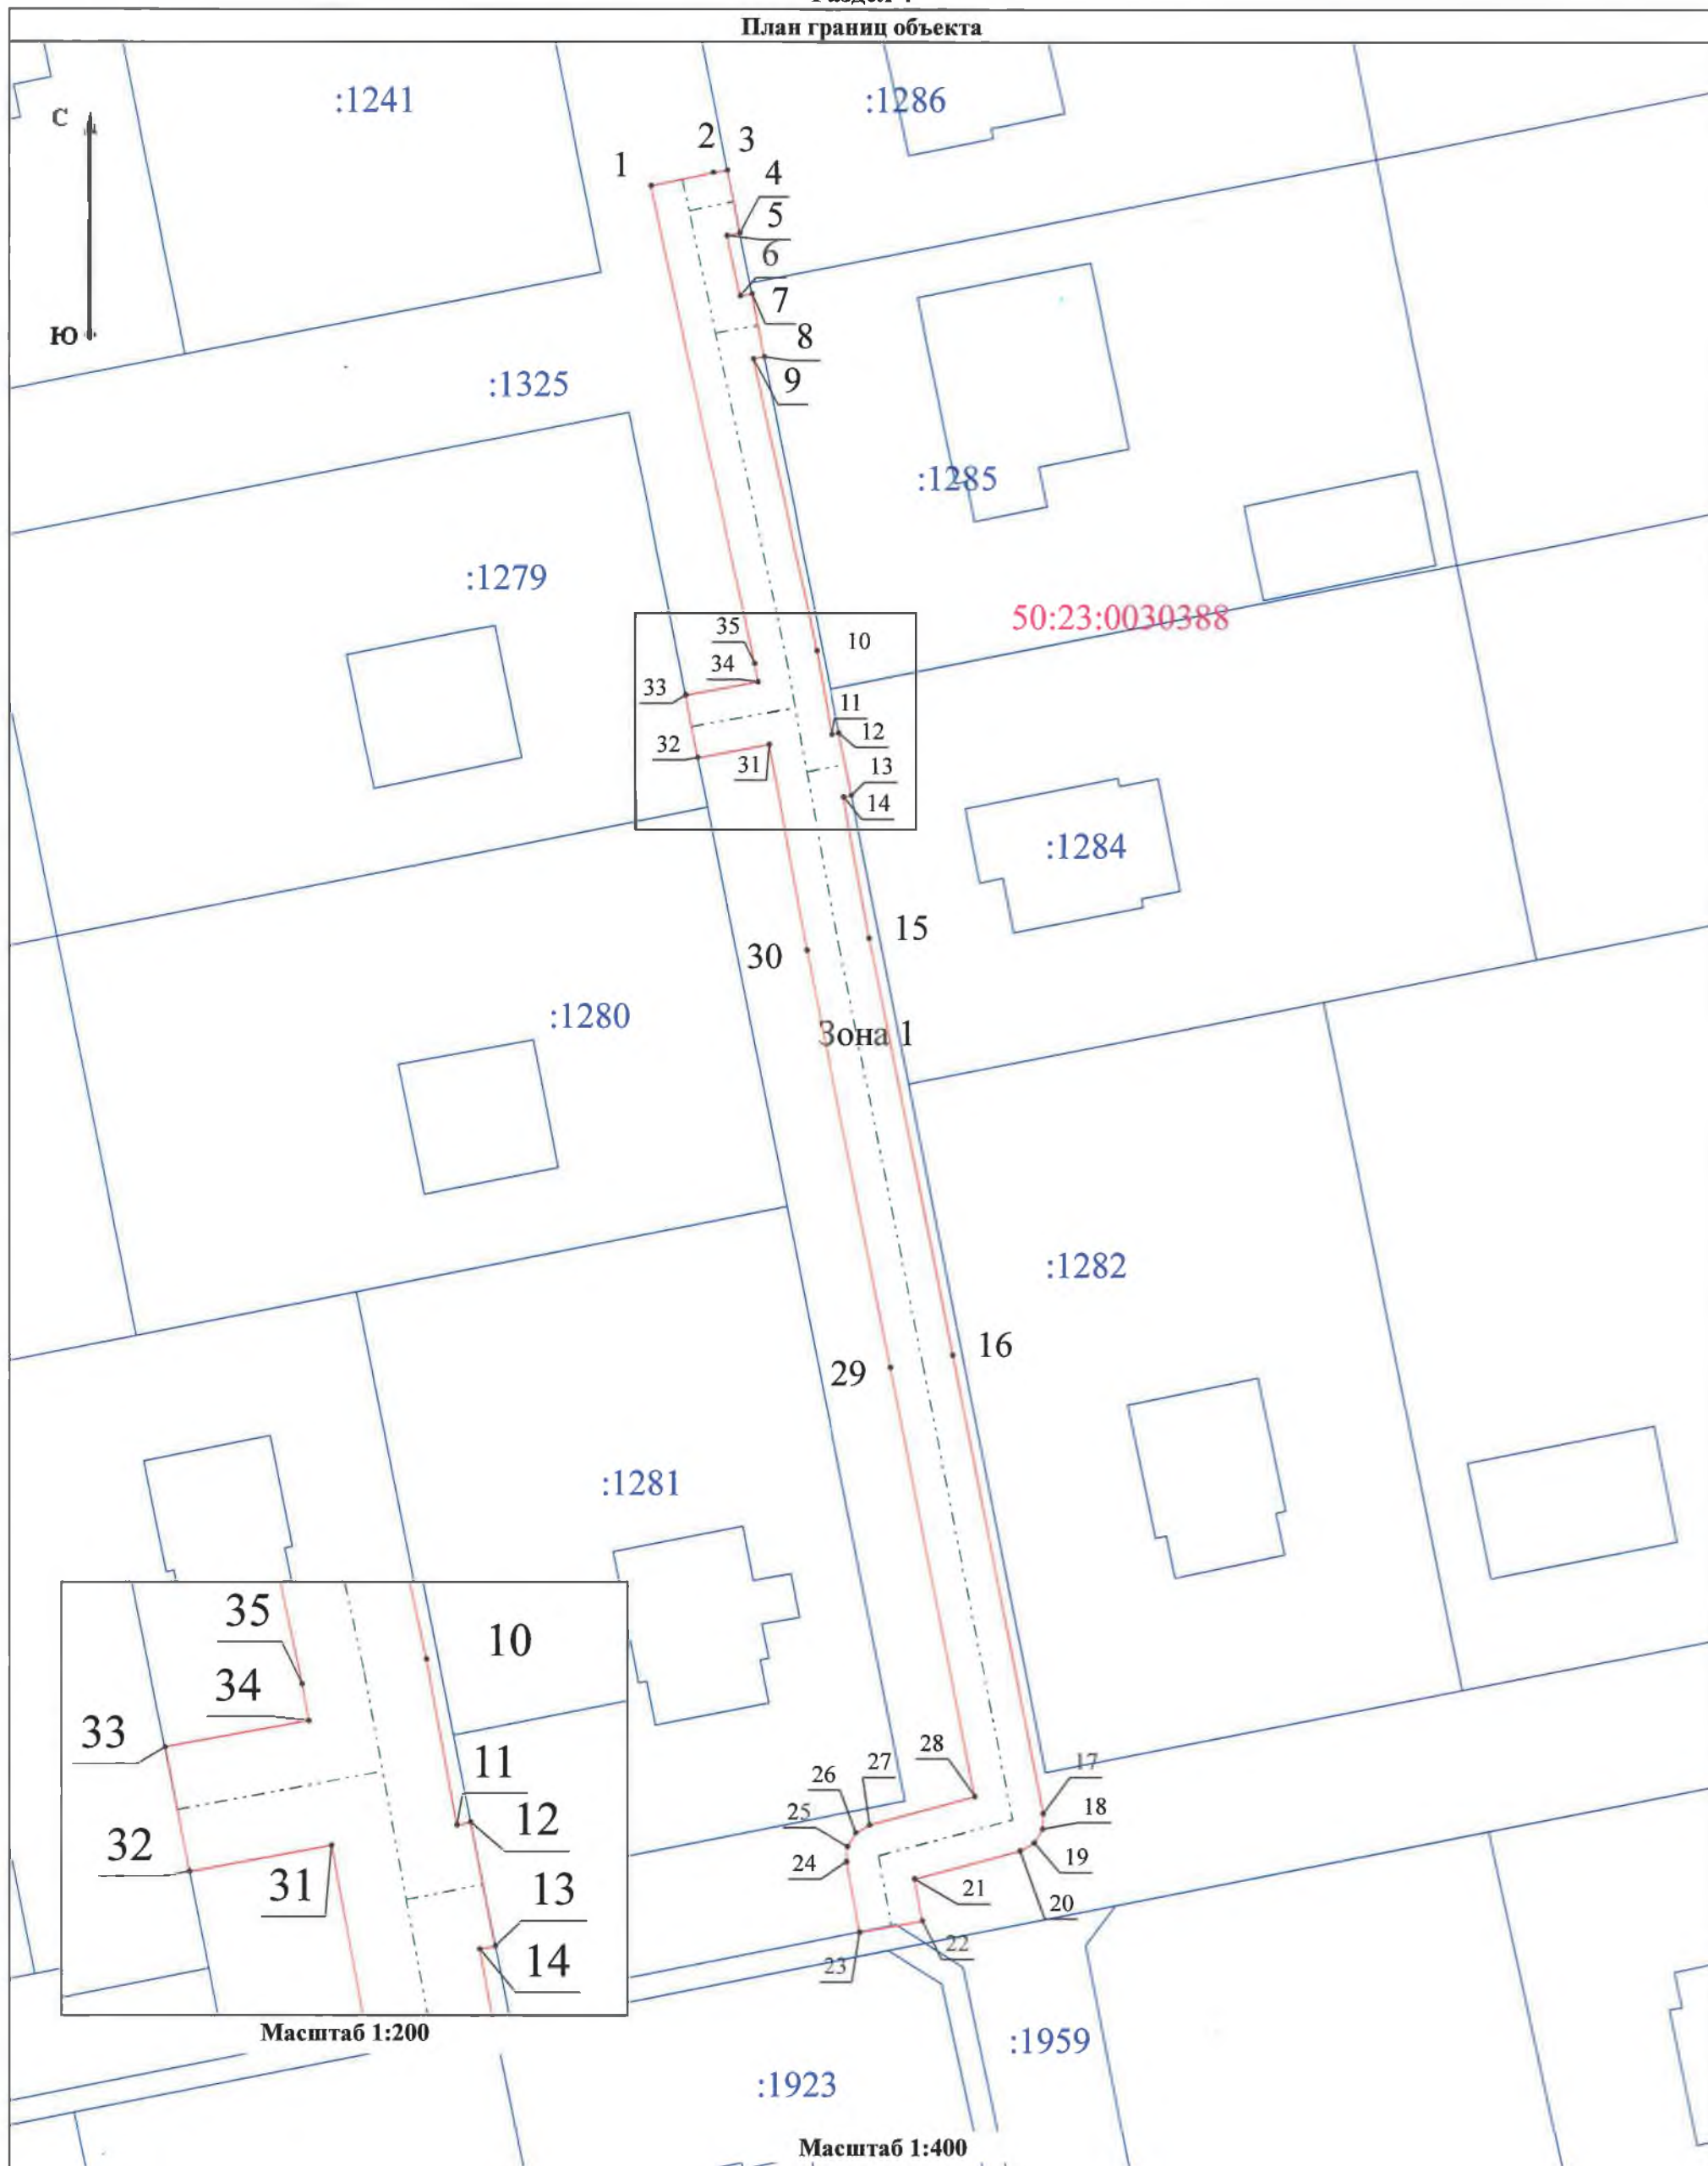

Масштаб 1:200

Масштаб 1:400

Условные обозначения:

Зона 1

- Обозначение вновь образованной части границы ЗОУИТ

1

- Обозначение характерной точки

901

- Обозначение и граница существующих объектов недвижимости

- Вновь образованная часть контура публичного сервитута, сведения о которой достаточны для определения ее местоположения

50:23:0020215

- Обозначение и граница кадастрового квартала

- Проектируемый газопровод

Подпись

Дата

22 июня 2023 г.

Место для оттиска печати (при наличии) лица, составившего описание местоположения границ объекта

ТЕКСТОВОЕ ОПИСАНИЕ

местоположения границ населенных пунктов, территориальных зон

Прохождение границы		Описание прохождения границы
от точки	до точки	
1	2	3
—	—	—