

ГРАФИЧЕСКОЕ ОПИСАНИЕ**местоположения границ населенных пунктов, территориальных
зон, особо охраняемых природных территорий, зон с особыми
условиями использования территории**

**Публичный сервитут в целях размещения сооружения «Газопровод среднего давления $P \leq 0,3$ МПа, по адресу:
Московская область, городской округ Раменский, территория ЖК Кузнецовское подворье»**

(наименование объекта, местоположение границ которого описано (далее - объект))

Раздел 1

Сведения об объекте		
№ п/п	Характеристики объекта	Описание характеристик
1	2	3
1	Местоположение объекта	Московская область, Раменский г.о.
2	Площадь объекта $\pm$ величина погрешности определения площади ($P \pm \Delta P$)	$714 \text{ м}^2 \pm 19 \text{ м}^2$
3	Иные характеристики объекта	Вид объекта реестра границ: Зона с особыми условиями использования территории Вид объекта по документу: Публичный сервитут в целях размещения сооружения «Газопровод среднего давления $P \leq 0,3$ МПа, по адресу: Московская область, городской округ Раменский, территория ЖК Кузнецовское подворье»

Раздел 2

Сведения о местоположении границ объекта

1. Система координат МСК-50, зона 2

2. Сведения о характерных точках границ объекта

Обозначение характерных точек границ	Координаты, м		Метод определения координат характерной точки	Средняя квадратическая погрешность положения характерной точки (Mt), м	Описание обозначения точки на местности (при наличии)
	X	Y			
1	2	3	4	5	6
1	438 731,10	2 241 454,82	Аналитический метод	0,20	—
2	438 735,01	2 241 453,97		0,20	
3	438 735,58	2 241 456,62		0,20	
4	438 735,92	2 241 460,15		0,20	
5	438 738,27	2 241 473,65		0,20	
6	438 740,99	2 241 489,40		0,20	
7	438 744,14	2 241 498,18		0,20	
8	438 748,37	2 241 515,44		0,20	
9	438 750,45	2 241 525,20		0,20	
10	438 753,87	2 241 540,76		0,20	
11	438 759,30	2 241 568,24		0,20	
12	438 760,91	2 241 575,13		0,20	
13	438 810,21	2 241 564,47		0,20	
14	438 811,05	2 241 568,34		0,20	
15	438 757,92	2 241 579,90		0,20	
16	438 755,38	2 241 569,08		0,20	
17	438 749,96	2 241 541,58		0,20	
18	438 746,54	2 241 526,04		0,20	
19	438 744,47	2 241 516,33		0,20	
20	438 740,31	2 241 499,33		0,20	
21	438 737,10	2 241 490,42		0,20	
22	438 734,32	2 241 474,34		0,20	
23	438 731,96	2 241 460,69		0,20	
24	438 731,62	2 241 457,24		0,20	
1	438 731,10	2 241 454,82		0,20	

3. Сведения о характерных точках части (частей) границы объекта

1	2	3	4	5	6
—	—	—	—	—	—

Раздел 3


Сведения о местоположении измененных (уточненных) границ объекта

1. Система координат МСК-50, зона 2

2. Сведения о характерных точках границ объекта

Обозначение характерных точек границы	Существующие координаты, м		Измененные (уточненные) координаты, м		Метод определения координат характерной точки	Средняя квадратическая погрешность положения характерной точки (Mt), м	Описание обозначения точки на местности (при наличии)
	X	Y	X	Y			
1	2	3	4	5	6	7	8
—	—	—	—	—	—	—	—
3. Сведения о характерных точках части (частей) границы объекта							
1	2	3	4	5	6	7	8
—	—	—	—	—	—	—	—

Раздел 4
План границ объекта

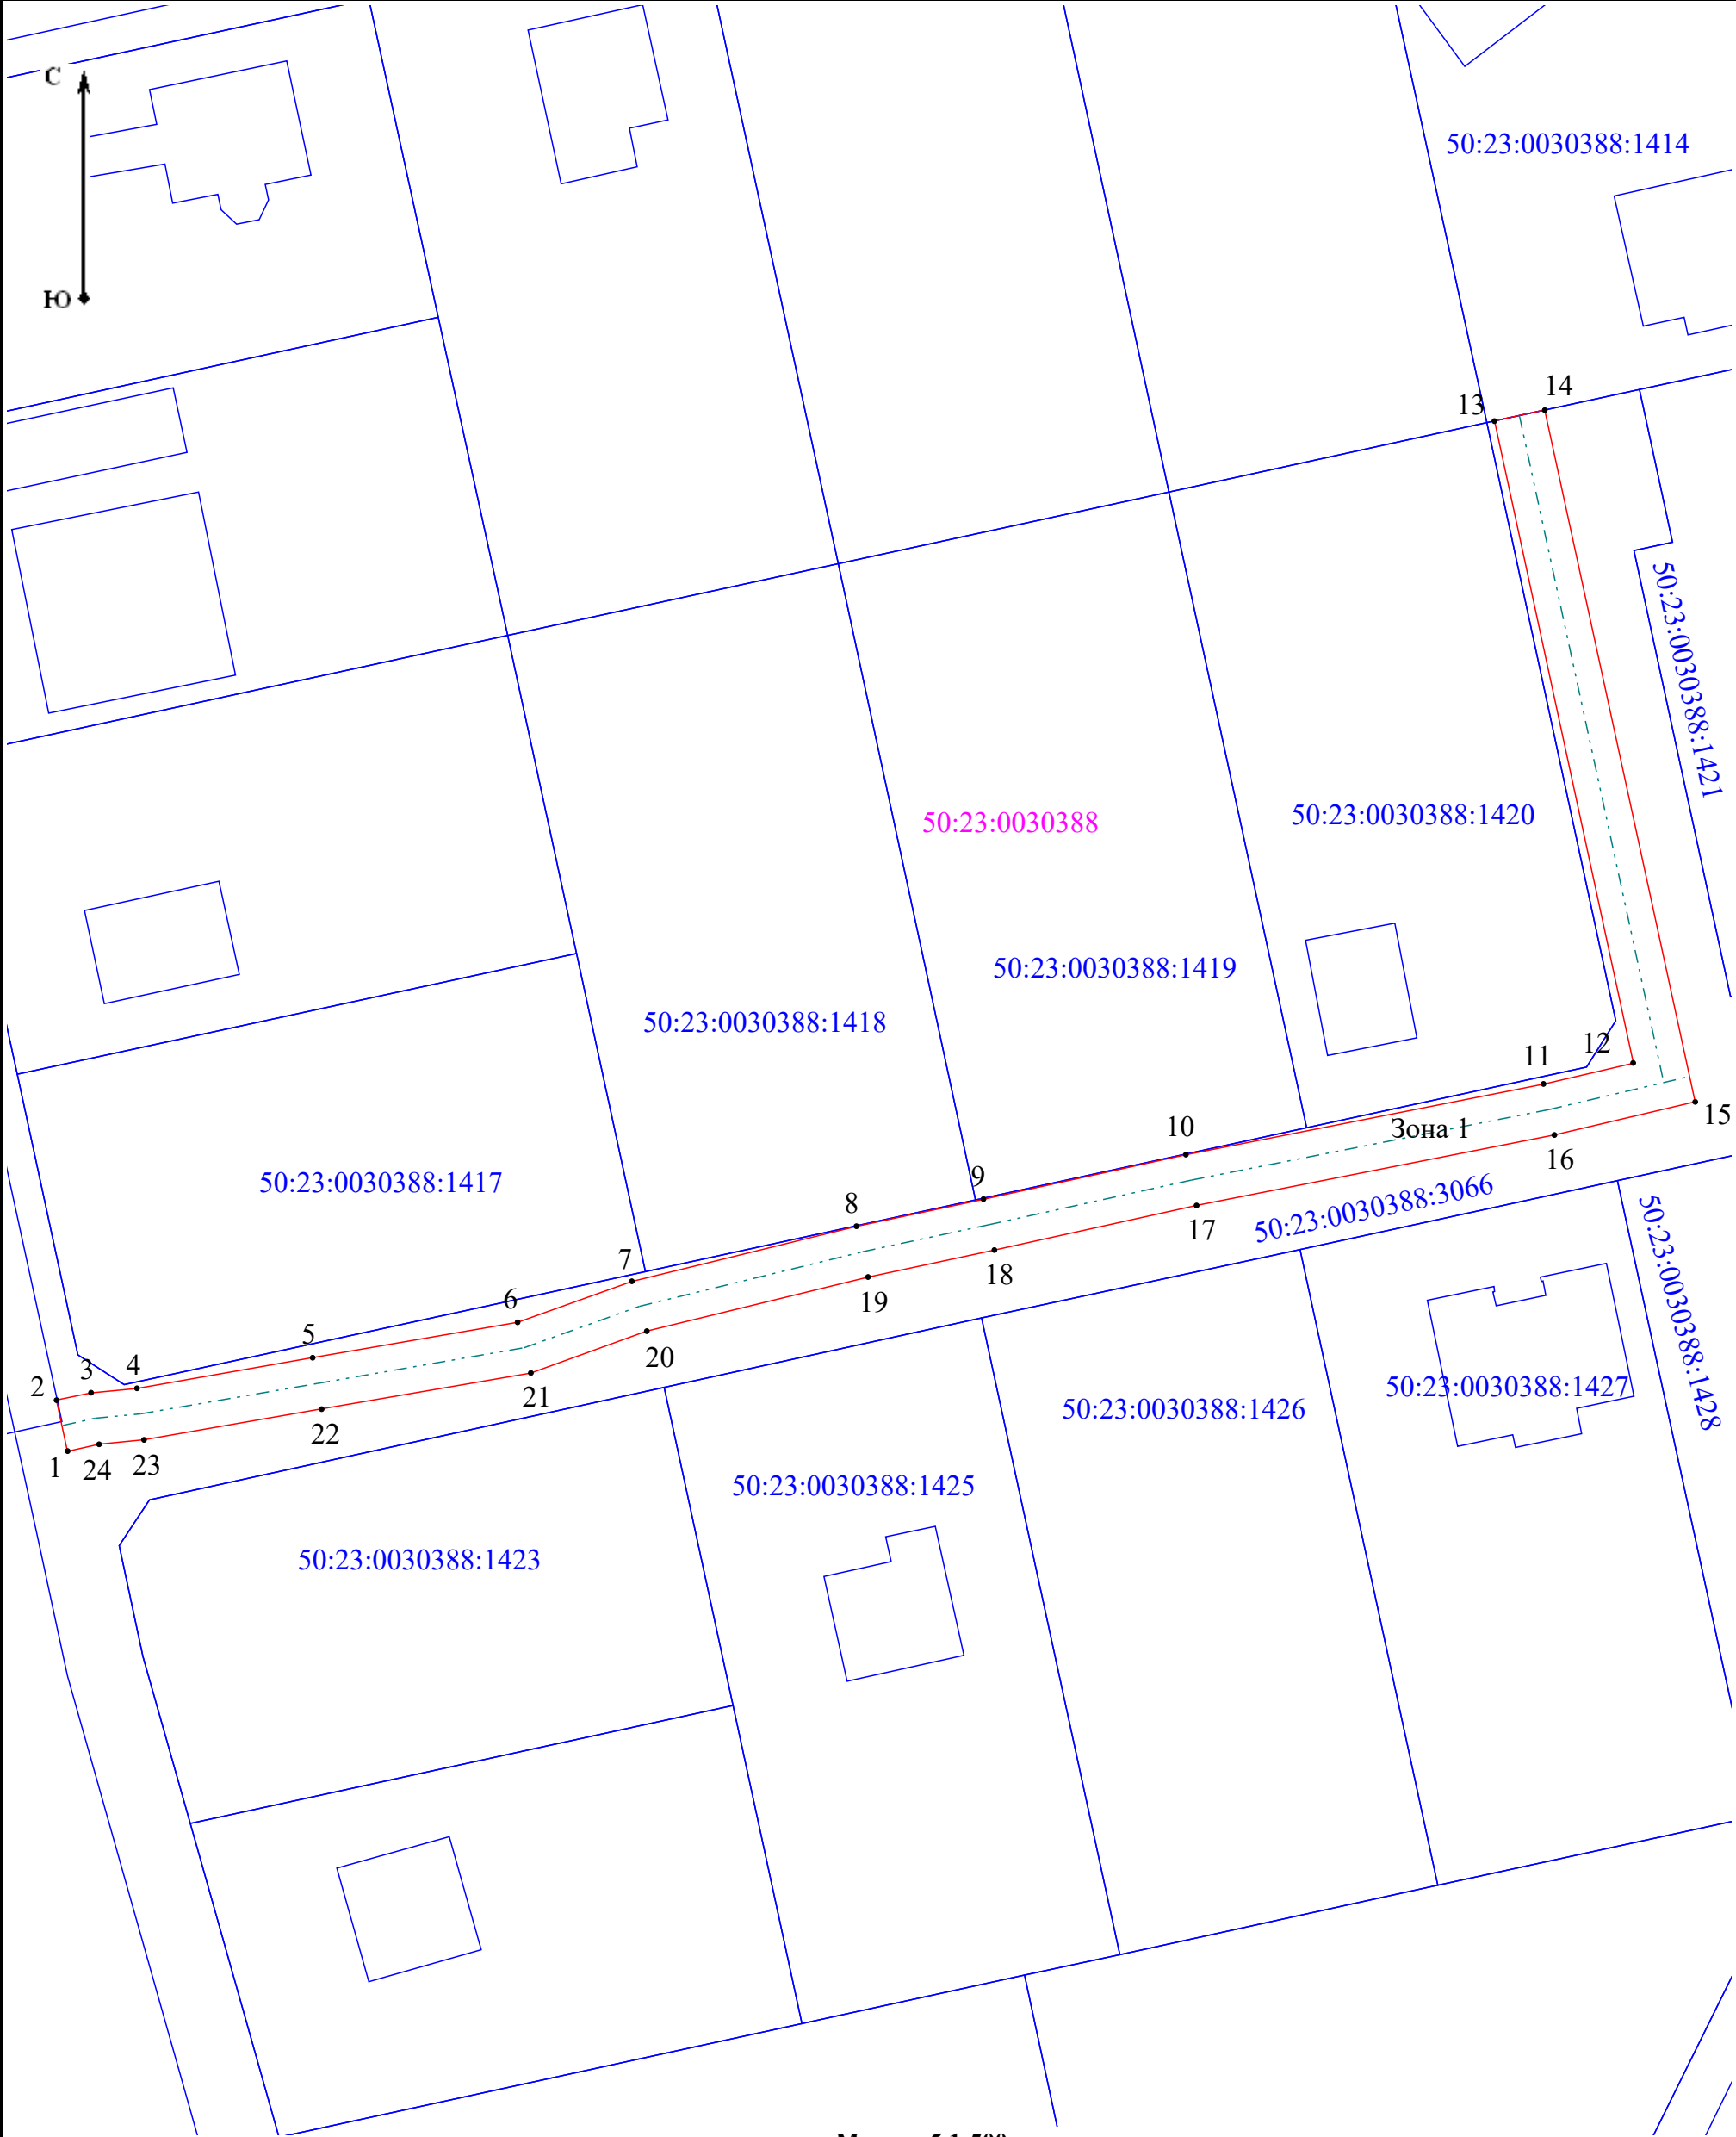

Масштаб 1:500

Условные обозначения:

- Зона 1 - Обозначение вновь образованной части границы ЗОУИТ
- 1 - Обозначение характерной точки
- :901 - Обозначение и граница существующих объектов недвижимости

- Вновь образованная часть контура публичного сервитута, сведения о которой достаточны для определения ее местоположения
- 50:23:0020215 - Обозначение и граница кадастрового квартала
- Проектируемый газопровод

Подпись



Дата

06 октября 2023 г.

Место для оттиска печати (при наличии) лица, составившего описание местоположения границ объекта

ТЕКСТОВОЕ ОПИСАНИЕ

местоположения границ населенных пунктов, территориальных зон

Прохождение границы		Описание прохождения границы
от точки	до точки	
1	2	3
—	—	—