

ГРАФИЧЕСКОЕ ОПИСАНИЕ

**местоположения границ населенных пунктов, территориальных
зон, особо охраняемых природных территорий, зон с особыми
условиями использования территории**

**Публичный сервитут объекта «Реконструкция газовой распределительной сети от ГРС "Гжель",
кадастровый номер 50:23:0000000:129972, в части газопровода высокого давления 2-ой категории,
проложенного по адресу: с. Речицы к котельной, бух. инв. № 15-008404 (105268_3)»**

(наименование объекта, местоположение границ которого описано (далее - объект)

Раздел 1

Сведения об объекте		
№ п/п	Характеристики объекта	Описание характеристик
1	2	3
1	Местоположение объекта	Московская область, г Раменское, с Речицы
2	Площадь объекта ± величина погрешности определения площади ($P \pm \Delta P$)	168 м² ± 5 м²
3	Иные характеристики объекта	Вид объекта реестра границ: Зона с особыми условиями использования территории Содержание ограничений использования объектов недвижимости в пределах зоны или территории: Публичный сервитут, в целях размещения объекта «Реконструкция газовой распределительной сети от ГРС "Гжель", кадастровый номер 50:23:0000000:129972, в части газопровода высокого давления 2-ой категории, проложенного по адресу: с. Речицы к котельной, бух. инв. № 15-008404 (105268_3)». Срок установления: 36 месяцев в пользу Акционерного Общества «Мособлгаз» ОГРН 1175024034734, ИНН 5032292612 (Московская область, Одинцовский городской округ, деревня Раздоры, 1-й км. Рублево-Успенского шоссе, дом 1, корпус Б, info@mosoblgaz.ru)

Раздел 2

Сведения о местоположении границ объекта

1. Система координат МСК-50, зона 2					
2. Сведения о характерных точках границ объекта					
Обозначение характерных точек границ	Координаты, м		Метод определения координат характерной точки	Средняя квадратическая погрешность положения характерной точки (Mt), м	Описание обозначения точки на местности (при наличии)
	X	Y			
1	2	3	4	5	6
1/2					
1	449 491,72	2 250 591,06	Иное описание	0,10	Нет закрепления
2	449 505,24	2 250 610,04		0,10	
3	449 503,56	2 250 611,12		0,10	
4	449 491,26	2 250 593,86		0,10	—
5	449 487,22	2 250 602,11		0,10	Нет закрепления
6	449 486,87	2 250 598,24		0,10	
7	449 490,00	2 250 592,11		0,10	
1	449 491,72	2 250 591,06		0,10	
2/2					
8	449 536,36	2 250 654,12	Иное описание	0,10	Нет закрепления
9	449 537,25	2 250 654,99		0,10	
10	449 542,80	2 250 662,78		0,10	
11	449 544,80	2 250 662,78		0,10	
12	449 544,80	2 250 679,78		0,10	
13	449 539,80	2 250 679,78		0,10	
14	449 539,80	2 250 662,78		0,10	
15	449 540,36	2 250 662,78		0,10	—
16	449 534,23	2 250 654,18		0,10	Нет закрепления
8	449 536,36	2 250 654,12		0,10	
3. Сведения о характерных точках части (частей) границы объекта					
1	2	3	4	5	6
—	—	—	—	—	—

Раздел 3


Сведения о местоположении измененных (уточненных) границ объекта

1. Система координат МСК-50, зона 2

2. Сведения о характерных точках границ объекта

Обозначение характерных точек границы	Существующие координаты, м		Измененные (уточненные) координаты, м		Метод определения координат характерной точки	Средняя квадратическая погрешность положения характерной точки (Mt), м	Описание обозначения точки на местности (при наличии)
	X	Y	X	Y			
1	2	3	4	5	6	7	8
—	—	—	—	—	—	—	—
3. Сведения о характерных точках части (частей) границы объекта							
1	2	3	4	5	6	7	8
—	—	—	—	—	—	—	—

Раздел 4
План границ объекта

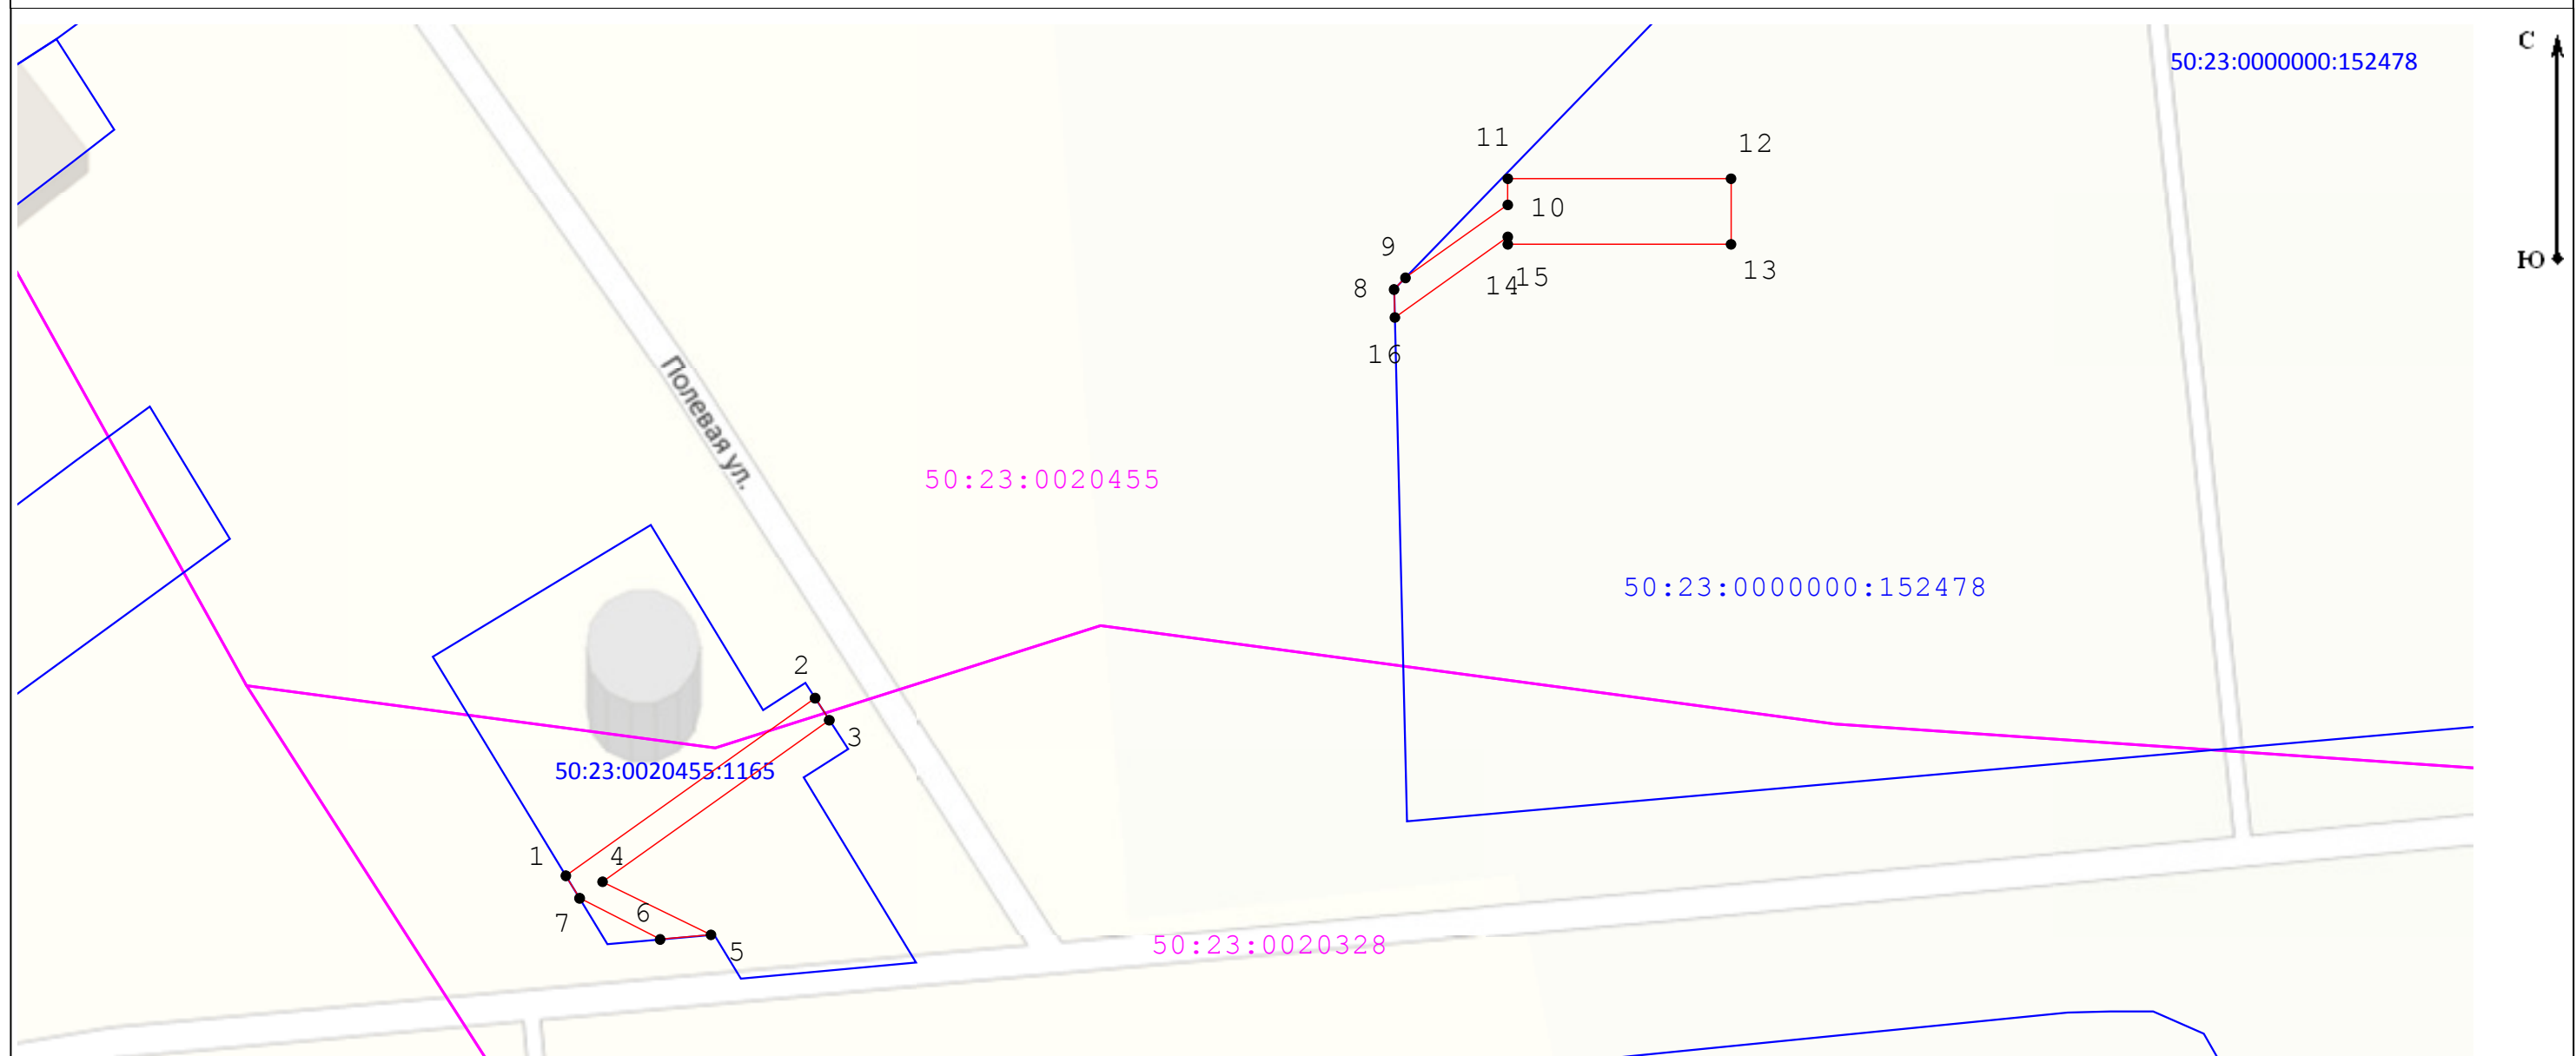

Масштаб 1:500

Используемые условные знаки и обозначения:

- 7 - Характерная точка границы ЗОУИТ
- Вновь образованная часть границы ЗОУИТ
- :0070210 - Обозначение кадастрового квартала, в котором расположен объект
- 70201:70 - Граница и обозначение земельного участка, учтенного в ГКН

Подпись _____ / Чадлыгина Ю.С. / Дата « 24 » августа 20 23 г.

Место для оттиска печати (при наличии) лица, составившего описание местоположения границ объекта

