

ГРАФИЧЕСКОЕ ОПИСАНИЕ
местоположения границ населенных пунктов, территориальных
зон, особо охраняемых природных территорий, зон с особыми
условиями использования территории

Публичный сервитут объекта «Газопровод низкого давления Р меньше или равно 0,005МПа»

(наименование объекта, местоположение границ которого описано (далее - объект)

Раздел 1

Сведения об объекте		
№ п/п	Характеристики объекта	Описание характеристик
1	2	3
1	Местоположение объекта	Московская область, г Раменское, с Софьино
2	Площадь объекта ± величина погрешности определения площади ($P \pm \Delta P$)	$812 \text{ м}^2 \pm 10 \text{ м}^2$
3	Иные характеристики объекта	Вид объекта реестра границ: Зона с особыми условиями использования территории Содержание ограничений использования объектов недвижимости в пределах зоны или территории: Публичный сервитут, в целях размещения объекта «Газопровод низкого давления Р меньше или равно 0,005МПа». Срок установления: 120 месяцев в пользу Акционерного Общества «Мособлгаз» ОГРН 1175024034734, ИНН 5032292612 (Московская область, Одинцовский городской округ, деревня Раздоры, 1-й км. Рублево-Успенского шоссе, дом 1, корпус Б, info@mosoblgaz.ru)

Раздел 2

Сведения о местоположении границ объекта

1. Система координат МСК-50, зона 2

2. Сведения о характерных точках границ объекта

Обозначение характерных точек границ	Координаты, м		Метод определения координат характерной точки	Средняя квадратическая погрешность положения характерной точки (Mt), м	Описание обозначения точки на местности (при наличии)
	X	Y			
1	2	3	4	5	6
1					
1	440 417,73	2 230 855,72	Аналитический метод	0,20	—
2	440 419,39	2 230 850,98		0,20	
3	440 422,01	2 230 840,50		0,20	
4	440 426,76	2 230 822,88		0,20	
5	440 430,52	2 230 805,24		0,20	
6	440 433,34	2 230 787,92		0,20	
7	440 435,73	2 230 770,56		0,20	
8	440 438,00	2 230 753,44		0,20	
9	440 438,03	2 230 735,81		0,20	
10	440 435,59	2 230 717,22		0,20	
11	440 432,56	2 230 700,76		0,20	
12	440 427,22	2 230 700,78		0,20	
13	440 426,45	2 230 696,78		0,20	
14	440 435,89	2 230 696,75		0,20	
15	440 439,54	2 230 716,60		0,20	
16	440 442,03	2 230 735,55		0,20	
17	440 442,00	2 230 753,71		0,20	
18	440 439,69	2 230 771,09		0,20	
19	440 437,29	2 230 788,52		0,20	
20	440 434,45	2 230 805,98		0,20	
21	440 430,65	2 230 823,82		0,20	
22	440 425,88	2 230 841,51		0,20	
23	440 423,22	2 230 852,12		0,20	
24	440 421,47	2 230 857,16		0,20	
25	440 421,17	2 230 857,02		0,20	
1	440 417,73	2 230 855,72	0,20		
2					
26	440 119,25	2 230 671,74	Аналитический метод	0,20	—
27	440 072,78	2 230 678,60		0,20	
28	440 072,33	2 230 676,90		0,20	
29	440 112,37	2 230 668,53		0,20	
30	440 118,87	2 230 669,45		0,20	
26	440 119,25	2 230 671,74		0,20	
3. Сведения о характерных точках части (частей) границы объекта					
1	2	3	4	5	6
—	—	—	—	—	—

Раздел 3

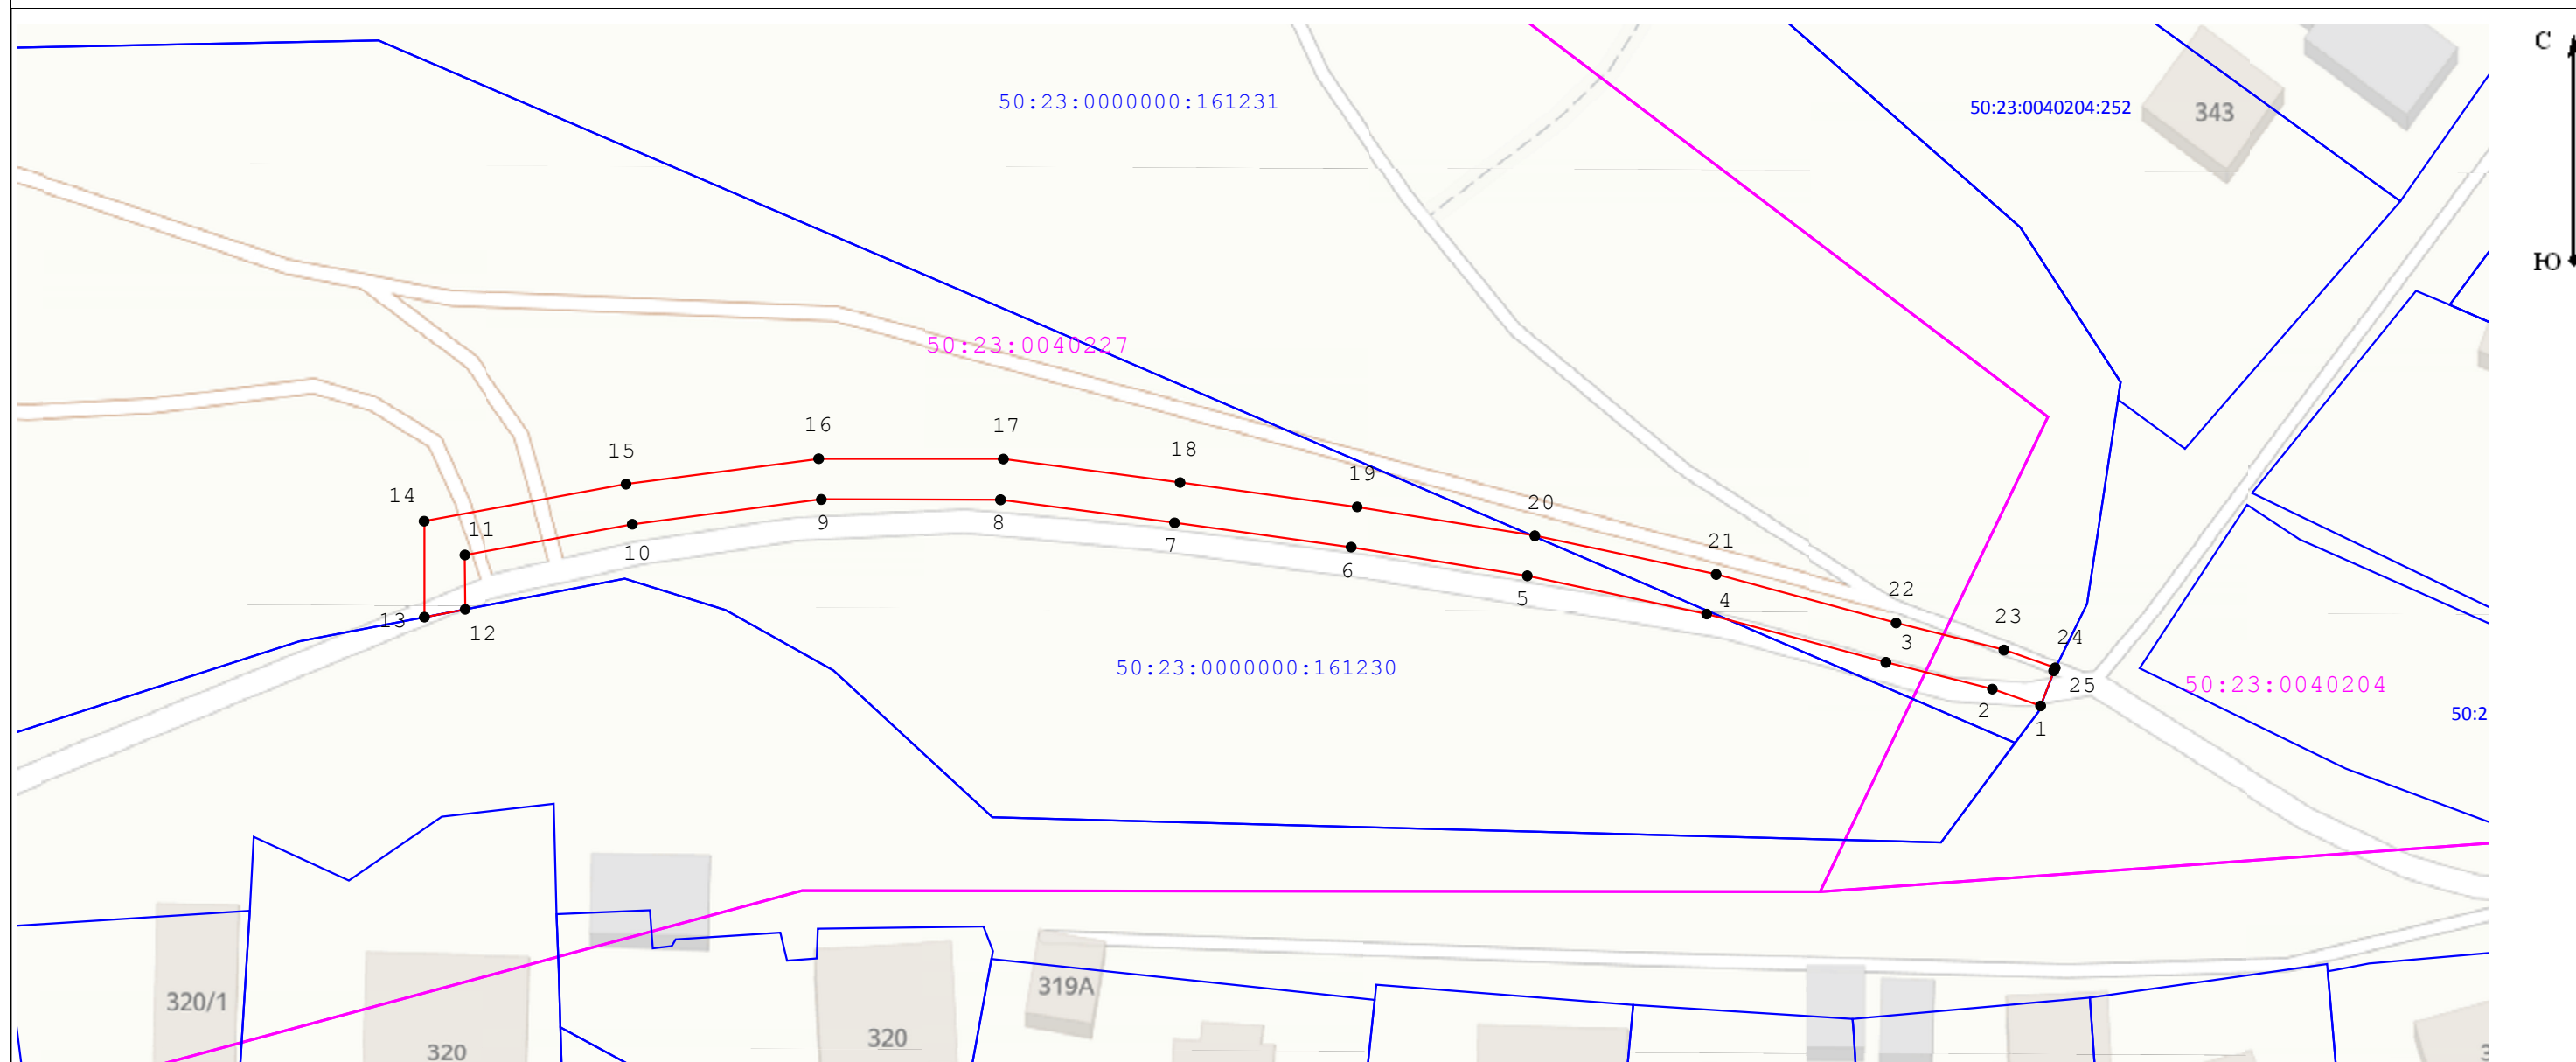
Сведения о местоположении измененных (уточненных) границ объекта

1. Система координат МСК-50, зона 2

2. Сведения о характерных точках границ объекта

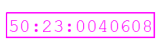
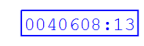
Обозначение характерных точек границы	Существующие координаты, м		Измененные (уточненные) координаты, м		Метод определения координат характерной точки	Средняя квадратическая погрешность положения характерной точки (Mt), м	Описание обозначения точки на местности (при наличии)
	X	Y	X	Y			
1	2	3	4	5	6	7	8
—	—	—	—	—	—	—	—
3. Сведения о характерных точках части (частей) границы объекта							
1	2	3	4	5	6	7	8
—	—	—	—	—	—	—	—

Раздел 4
План границ объекта



Масштаб 1:650

Используемые условные знаки и обозначения:

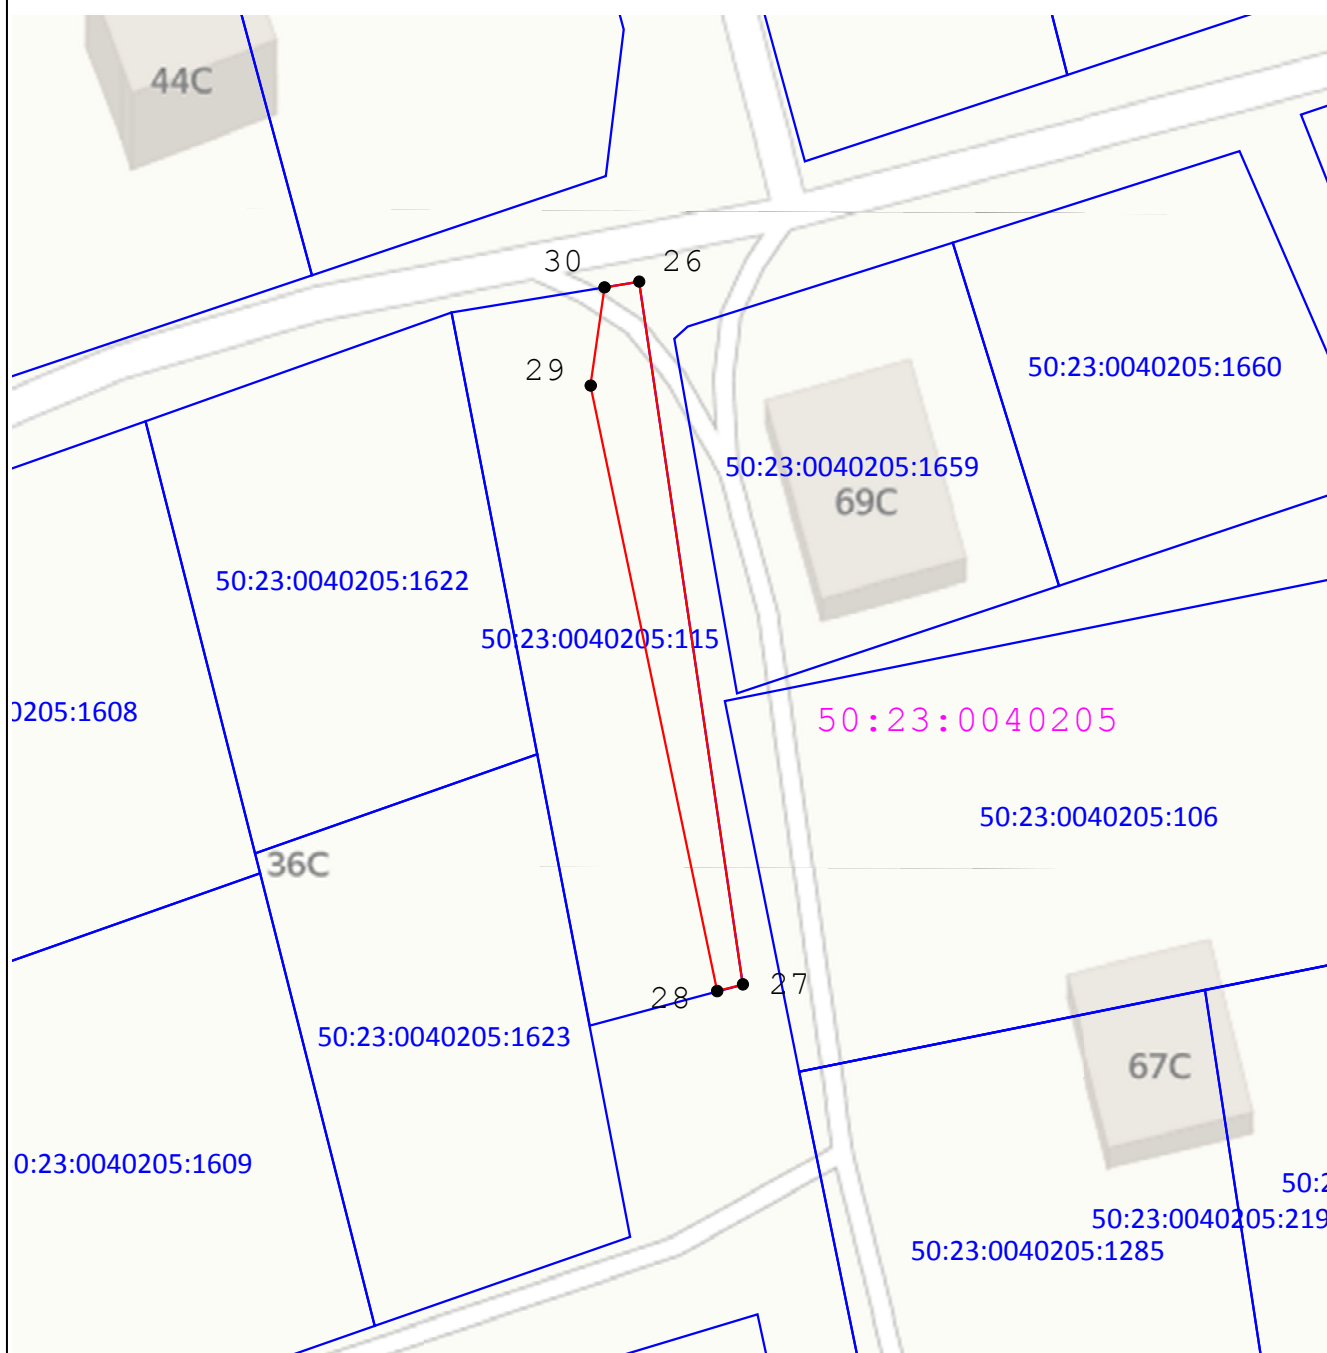
-  - Характерная точка границы ЗОУИТ
-  - Вновь образованная часть границы ЗОУИТ
-  - Граница и обозначение кадастрового квартала, в котором расположен объект
-  - Граница и обозначение земельного участка, учтенного в ГКН

Подпись _____ Дата « 7 » _____ июля 20 23 г.

Место для оттиска печати (при наличии) лица, составившего описание местоположения границ объекта

 


Раздел 4
План границ объекта



Масштаб 1:500

Используемые условные знаки и обозначения:

-  7 - Характерная точка границы ЗОУИТ
-  - Вновь образованная часть границы ЗОУИТ
-  - Граница и обозначение кадастрового квартала, в котором расположен объект
-  - Граница и обозначение земельного участка, учтенного в ГКН

Подпись _____

Дата « 7 » июля 20 23 г.

Место для оттиска печати (при наличии) лица, составившего описание местоположения границ объекта

