

ГРАФИЧЕСКОЕ ОПИСАНИЕ
местоположения границ населенных пунктов, территориальных
зон, особо охраняемых природных территорий, зон с особыми
условиями использования территории

Публичный сервитут объекта «Распределительный газопровод низкого давления $P < 0,005 \text{ МПа}$ »

(наименование объекта, местоположение границ которого описано (далее - объект))

Раздел 1

Сведения об объекте		
№ п/п	Характеристики объекта	Описание характеристик
1	2	3
1	Местоположение объекта	Московская область, г Раменское, с Михеево
2	Площадь объекта $\pm$ величина погрешности определения площади ($P \pm \Delta P$)	$409 \text{ м}^2 \pm 7 \text{ м}^2$
3	Иные характеристики объекта	Вид объекта реестра границ: Зона с особыми условиями использования территории Содержание ограничений использования объектов недвижимости в пределах зоны или территории: Публичный сервитут, в целях размещения объекта «Распределительный газопровод низкого давления $P < 0,005 \text{ МПа}$ ». Срок установления: 120 месяцев в пользу Акционерного Общества «Мособлгаз» ОГРН 1175024034734, ИНН 5032292612 (Московская область, Одинцовский городской округ, деревня Раздоры, 1-й км. Рублево-Успенского шоссе, дом 1, корпус Б, info@mosoblgaz.ru)

Раздел 2

Сведения о местоположении границ объекта

1. Система координат МСК-50, зона 2					
2. Сведения о характерных точках границ объекта					
Обозначение характерных точек границ	Координаты, м		Метод определения координат характерной точки	Средняя квадратическая погрешность положения характерной точки (Mt), м	Описание обозначения точки на местности (при наличии)
	X	Y			
1	2	3	4	5	6
1/5					
1	427 123,92	2 248 736,86	Аналитический метод	0,50	Нет закрепления
2	427 128,65	2 248 738,73		0,50	
3	427 157,02	2 248 673,44		0,50	
4	427 131,01	2 248 723,27		0,50	
5	427 126,52	2 248 733,58		0,50	
6	427 125,78	2 248 733,29		0,50	
1	427 123,92	2 248 736,86		0,50	
2/5					
7	427 126,97	2 248 592,97	Аналитический метод	0,50	—
8	427 129,51	2 248 593,67		0,50	Нет закрепления
9	427 133,48	2 248 581,47		0,50	—
10	427 131,36	2 248 580,85		0,50	
7	427 126,97	2 248 592,97		0,50	
3/5					
11	427 143,08	2 248 556,17	Аналитический метод	0,50	Нет закрепления
12	427 144,23	2 248 550,96		0,50	
13	427 144,73	2 248 551,12		0,50	
14	427 145,52	2 248 548,05		0,50	
15	427 149,69	2 248 531,79		0,50	
16	427 148,89	2 248 531,56		0,50	
17	427 142,39	2 248 550,38		0,50	
18	427 139,47	2 248 558,45		0,50	
19	427 138,84	2 248 558,25		0,50	
20	427 138,08	2 248 560,72		0,50	
21	427 137,66	2 248 562,07		0,50	
22	427 138,10	2 248 562,21		0,50	
23	427 134,00	2 248 573,53		0,50	
24	427 137,47	2 248 574,62		0,50	
25	427 141,63	2 248 561,81		0,50	
26	427 141,63	2 248 561,82		0,50	
11	427 143,08	2 248 556,17		0,50	
4/5					
27	427 158,59	2 248 503,48	Аналитический метод	0,50	Нет закрепления
28	427 162,43	2 248 504,66		0,50	
29	427 168,07	2 248 488,29		0,50	
30	427 164,16	2 248 487,29		0,50	
27	427 158,59	2 248 503,48		0,50	
5/5					
31	427 439,88	2 248 656,01	Аналитический метод	0,50	Нет закрепления
32	427 449,46	2 248 662,02		0,50	
33	427 454,42	2 248 665,11		0,50	
34	427 455,64	2 248 662,85		0,50	
31	427 439,88	2 248 656,01		0,50	
3. Сведения о характерных точках части (частей) границы объекта					
1	2	3	4	5	6
—	—	—	—	—	—

Раздел 3

Сведения о местоположении измененных (уточненных) границ объекта


1. Система координат МСК-50, зона 2

2. Сведения о характерных точках границ объекта

Обозначение характерных точек границы	Существующие координаты, м		Измененные (уточненные) координаты, м		Метод определения координат характерной точки	Средняя квадратическая погрешность положения характерной точки (Mt), м	Описание обозначения точки на местности (при наличии)
	X	Y	X	Y			
1	2	3	4	5	6	7	8
—	—	—	—	—	—	—	—
3. Сведения о характерных точках части (частей) границы объекта							
1	2	3	4	5	6	7	8
—	—	—	—	—	—	—	—

Раздел 4

План границ объекта

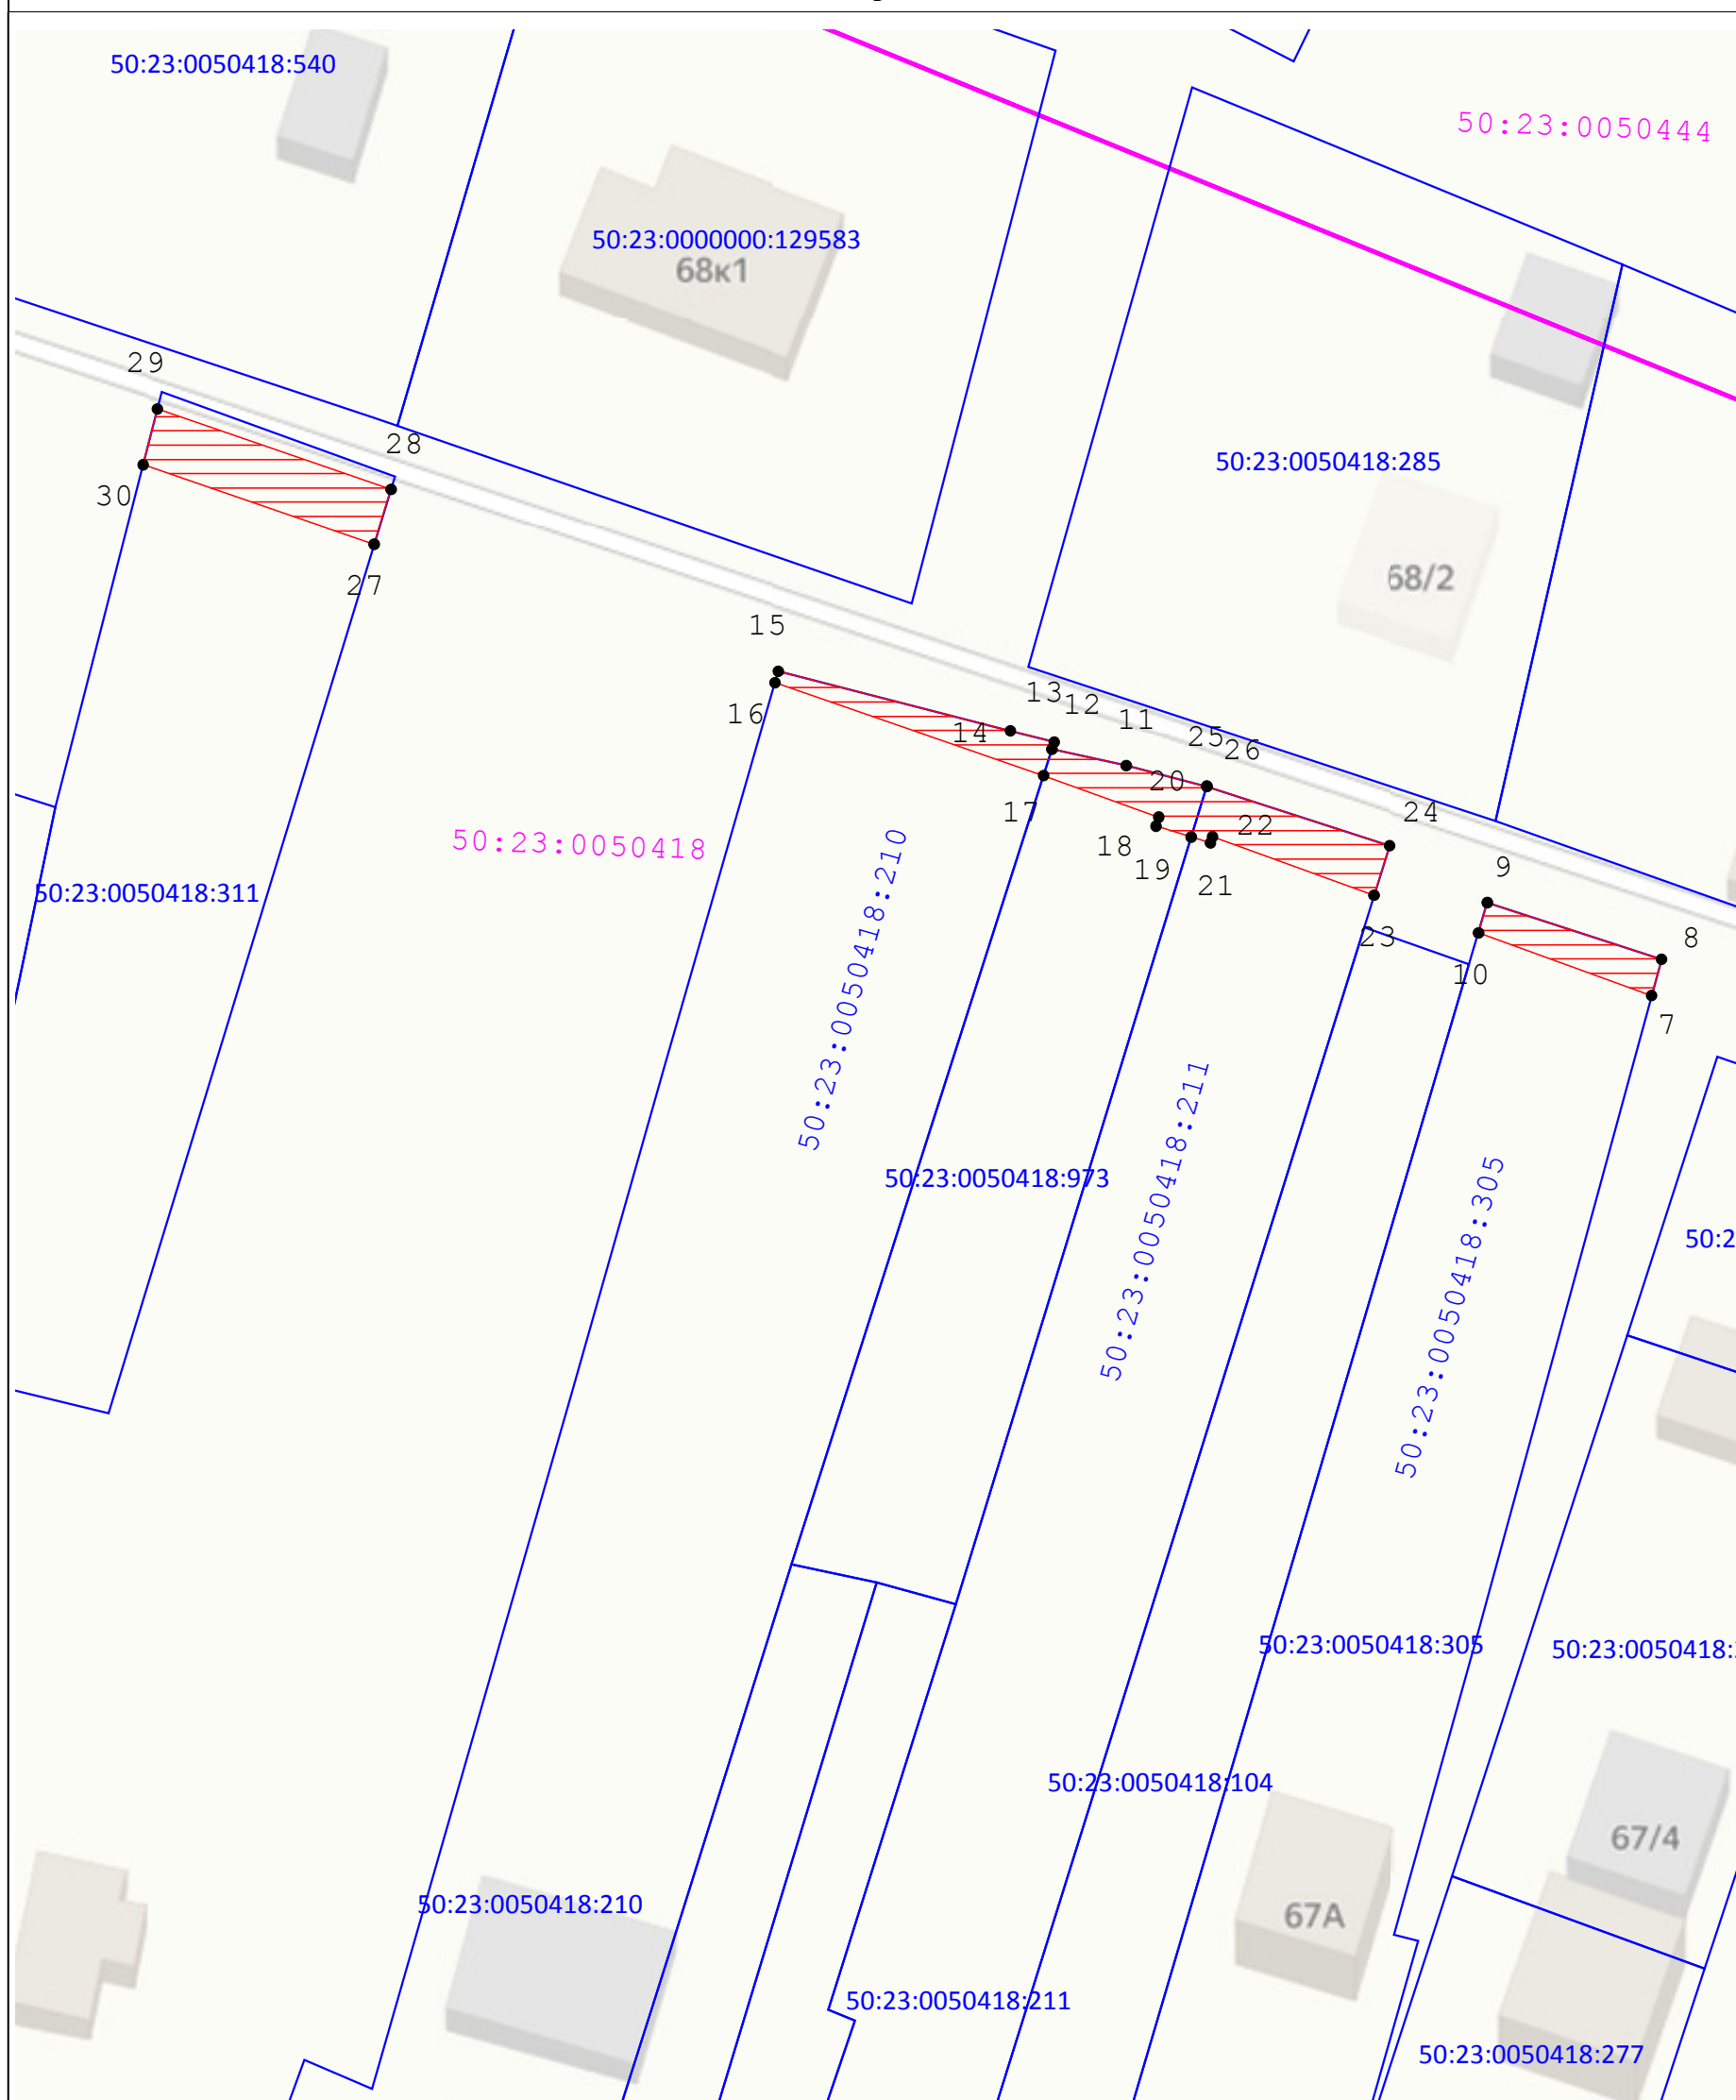

Масштаб 1:500

Используемые условные знаки и обозначения:

- 7 - Характерная точка границы ЗОУИТ
-
- Вновь образованная часть границы ЗОУИТ
-
- Граница и обозначение кадастрового квартала, в котором расположен объект
- 50:23:0040608
- Граница и обозначение земельного участка, учтенного в ГКН
- 0040608:13
- КАДАСТРОВ * ЧАПЛЫГИН * 29.08.2017

Подпись _____ Дата « 12 » января 20 24 г.

Место для оттиска печати (при наличии) лица, составившего описание местоположения границ объекта

Раздел 4
План границ объекта



Масштаб 1:500

Используемые условные знаки и обозначения:


- 7 - Характерная точка границы ЗОУИТ
- Вновь образованная часть границы ЗОУИТ
- Граница и обозначение кадастрового квартала, в котором расположен объект
- Граница и обозначение земельного участка, учтенного в ГКН

Подпись _____ Дата « 12 » января 20 24 г.

Место для оттиска печати (при наличии) лица, составившего описание местоположения границ объекта



Раздел 4
План границ объекта

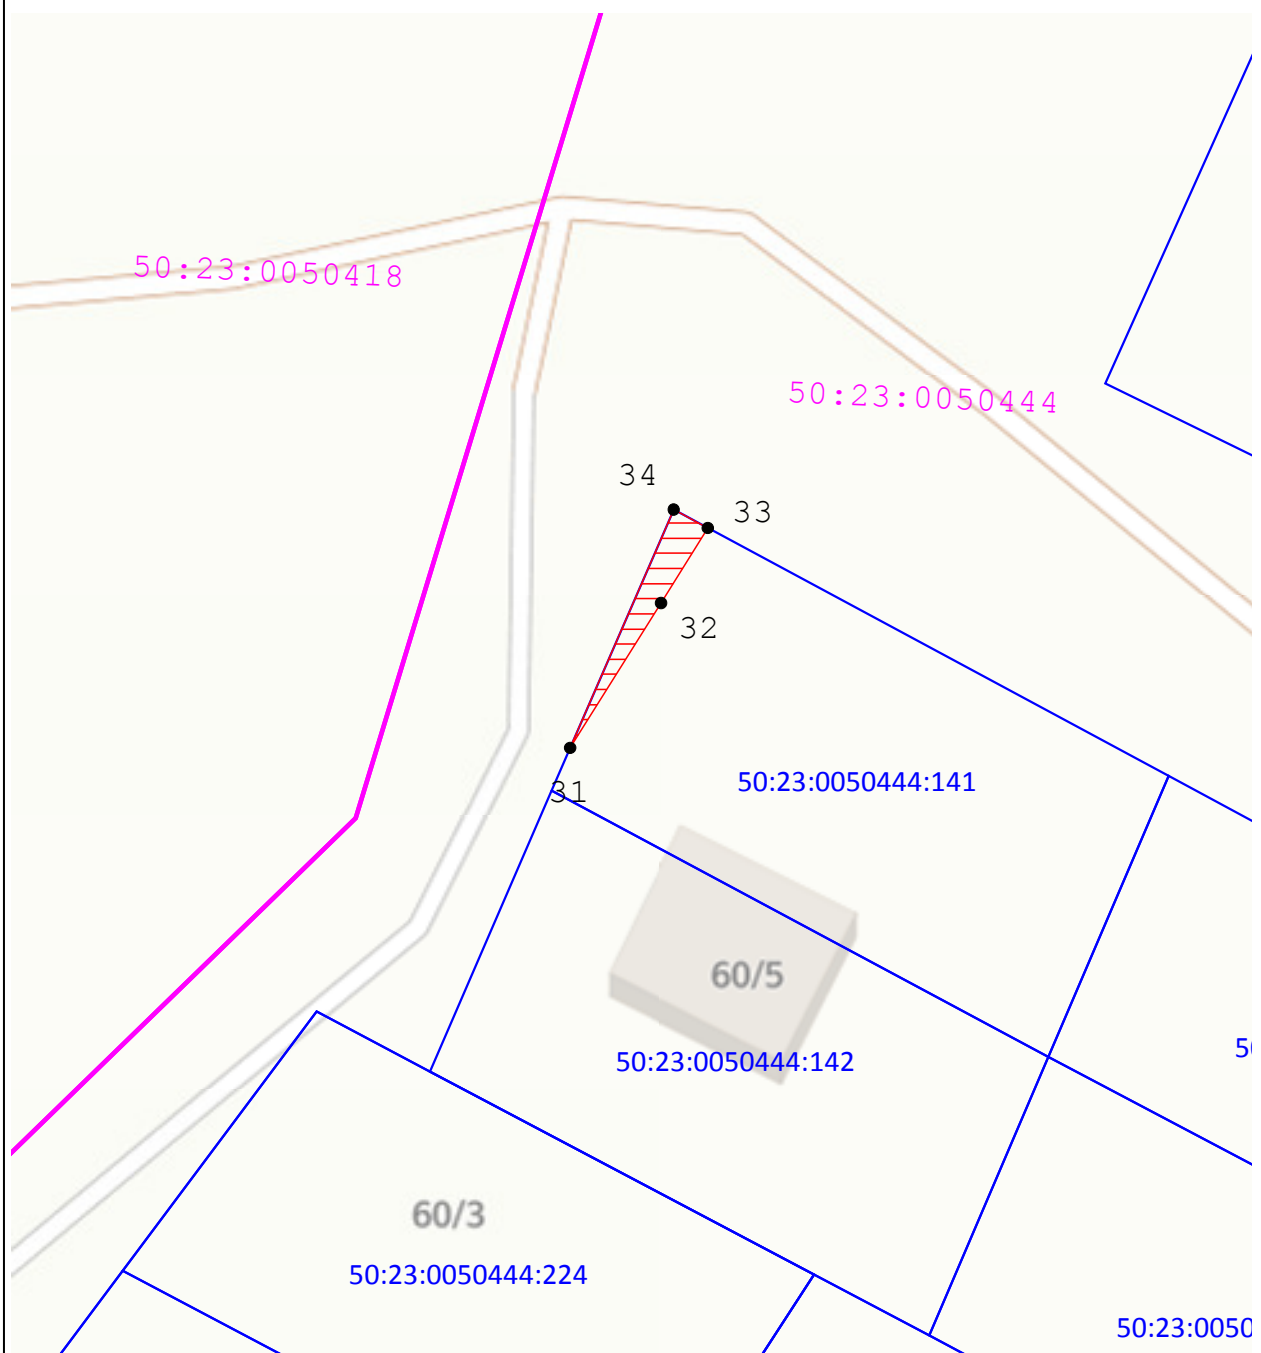

Масштаб 1:500

Используемые условные знаки и обозначения:

-  7 - Характерная точка границы ЗОУИТ
-  - Вновь образованная часть границы ЗОУИТ
-  - Граница и обозначение кадастрового квартала, в котором расположен объект
-  - Граница и обозначение земельного участка, учтенного в ГКН

Подпись _____ Дата « 12 » января 20 24 г.

Место для оттиска печати (при наличии) лица, составившего описание местоположения границ объекта

