

ОПИСАНИЕ МЕСТОПОЛОЖЕНИЯ ГРАНИЦ

Публичный сервитут объекта «Распределительный газопровод и газопровод-ввод среднего давления $P \leq 0,3 \text{ МПа}$, по адресу: Московская область, Раменский городской округ, д. Косякино. ул. Полевая»

(наименование объекта, местоположение границ которого описано (далее - объект))

Раздел 1**Сведения об объекте**

№ п/п	Характеристики объекта	Описание характеристик
1	2	3
1	Местоположение объекта	Московская область, Раменский городской округ, д. Косякино. ул. Полевая
2	Площадь объекта $\pm$ величина погрешности определения площади ($P \pm \Delta P$)	$772 \text{ м}^2 \pm 10 \text{ м}^2$
3	Иные характеристики объекта	Вид объекта реестра границ: Зона с особыми условиями использования территории Вид объекта по документу: Публичный сервитут объекта «Распределительный газопровод и газопровод-ввод среднего давления $P \leq 0,3 \text{ МПа}$, по адресу: Московская область, Раменский городской округ, д. Косякино. ул. Полевая» Содержание ограничений использования объектов недвижимости в пределах зоны или территории: Публичный сервитут для целей строительства, реконструкции, эксплуатации, капитального ремонта линейных объектов системы газоснабжения, их неотъемлемых технологических частей. Срок установления 120 месяцев. Владелец публичного сервитута: Акционерное Общество "Мособлгаз". Адрес юридического лица: Московская область, город Одинцово, деревня Раздоры, километр 1-й (Рублёво-Успенского шоссе тер.), дом 1, корпус Б. Электронная почта: info@mosoblغاز.ru

Раздел 2

Сведения о местоположении границ объекта					
1. Система координат		МСК-50, зона 2			
2. Сведения о характерных точках границ объекта					
Обозначение характерных точек границ	Координаты, м		Метод определения координат характерной точки	Средняя квадратическая погрешность положения характерной точки (Mt), м	Описание обозначения точки на местности (при наличии)
	X	Y			
1	2	3	4	5	6
1	422 417,52	2 231 160,73	Аналитический метод	0,10	—
2	422 416,53	2 231 162,46		0,10	
3	422 262,14	2 231 273,21		0,10	
4	422 259,80	2 231 269,96		0,10	
5	422 266,98	2 231 264,81		0,10	
6	422 266,40	2 231 264,01		0,10	
7	422 269,65	2 231 261,68		0,10	
8	422 270,23	2 231 262,48		0,10	
9	422 413,49	2 231 159,72		0,10	
10	422 414,85	2 231 157,34		0,10	
11	422 415,01	2 231 157,22		0,10	
1	422 417,52	2 231 160,73		0,10	
3. Сведения о характерных точках части (частей) границы объекта					
1	2	3	4	5	6
—	—	—	—	—	—

Раздел 3


Сведения о местоположении измененных (уточненных) границ объекта

1. Система координат МСК-50, зона 2

2. Сведения о характерных точках границ объекта

Обозначение характерных точек границы	Существующие координаты, м		Измененные (уточненные) координаты, м		Метод определения координат характерной точки	Средняя квадратическая погрешность положения характерной точки (Mt), м	Описание обозначения точки на местности (при наличии)
	X	Y	X	Y			
1	2	3	4	5	6	7	8
—	—	—	—	—	—	—	—
3. Сведения о характерных точках части (частей) границы объекта							
1	2	3	4	5	6	7	8
—	—	—	—	—	—	—	—

Раздел 4
План границ объекта

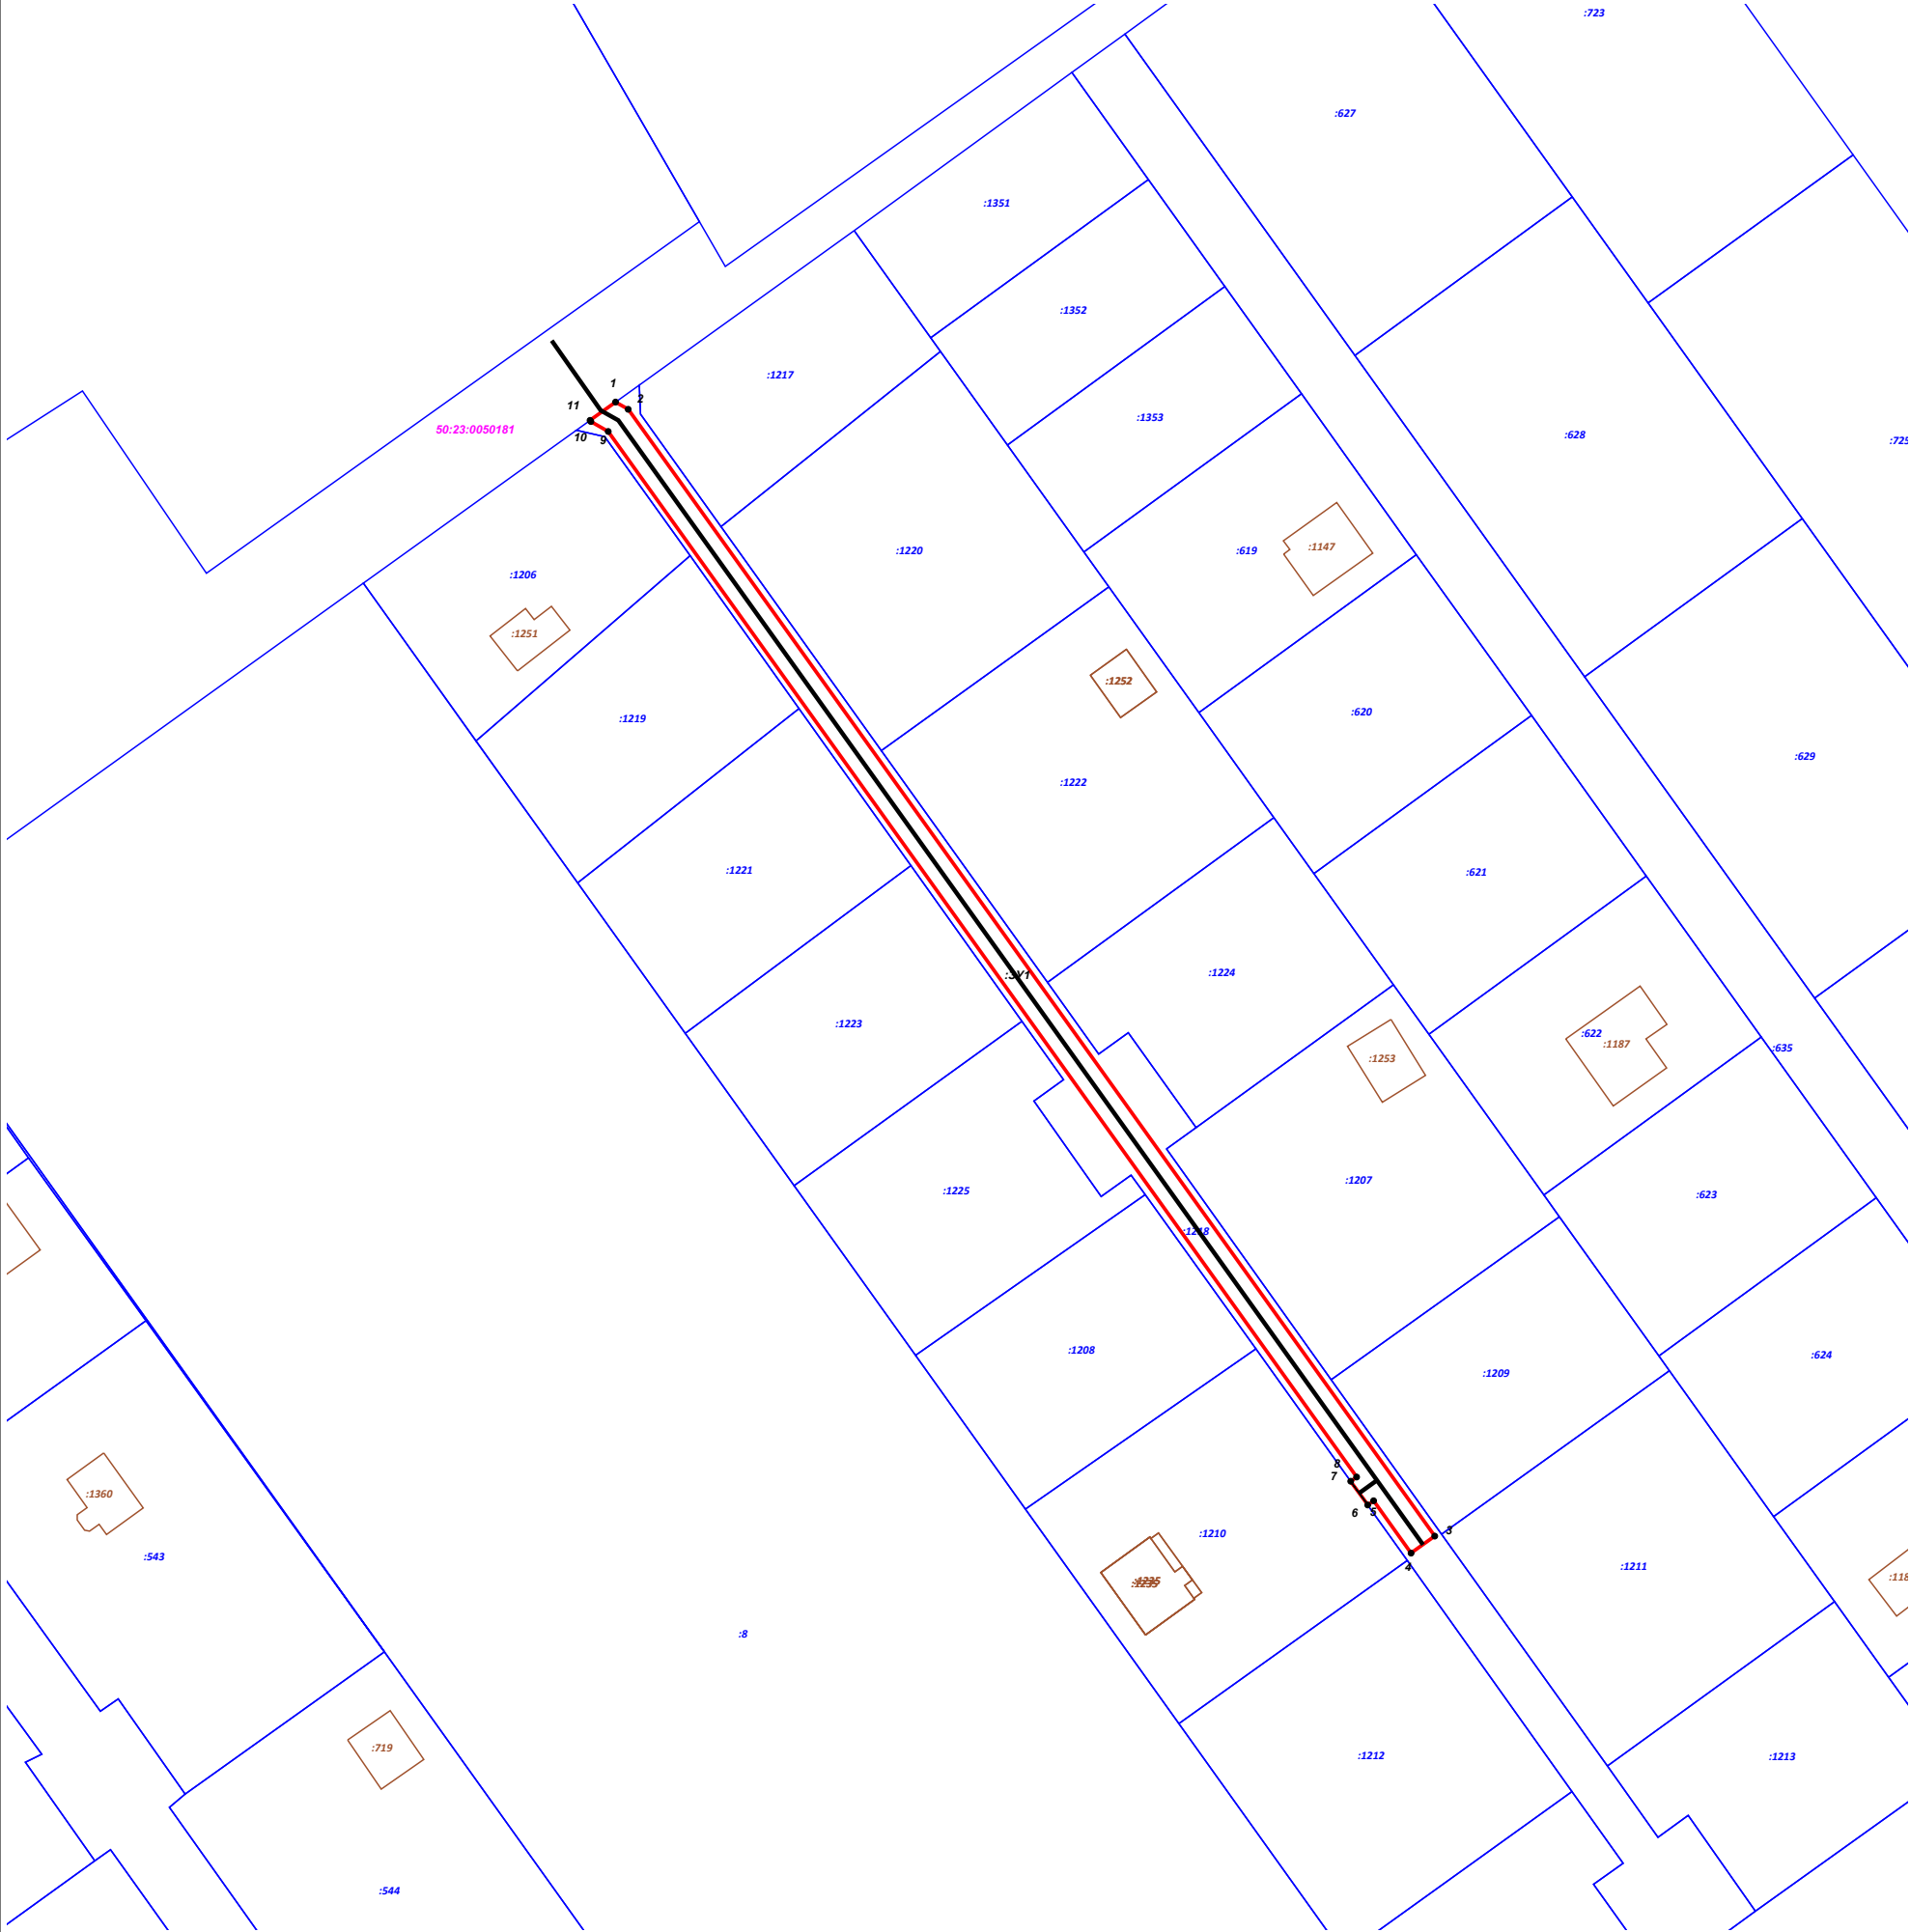

Масштаб 1:1 000

Используемые условные знаки и обозначения:

- 7 - характерная точка границы зоны
- граница зоны
- контур проектируемого объекта
- граница земельного участка по сведениям ЕГРН
- 50:21:0050404 - границы и номер кадастрового квартала
- :1019 - границы ОКС сведения о которых содержатся в ЕГРН

Подпись _____ Дата « 27 » сентября 20 24 г.

Место для оттиска печати (при наличии) лица, составившего описание местоположения границ объекта

