

ГРАФИЧЕСКОЕ ОПИСАНИЕ
местоположения границ населенных пунктов, территориальных
зон, особо охраняемых природных территорий, зон с особыми
условиями использования территории

Публичный сервитут объекта «Распределительный газопровод высокого давления $P \leq 0,6$ МПа»

(наименование объекта, местоположение границ которого описано (далее - объект))

Раздел 1

Сведения об объекте		
№ п/п	Характеристики объекта	Описание характеристик
1	2	3
1	Местоположение объекта	Московская область, г Раменское
2	Площадь объекта $\pm$ величина погрешности определения площади ($P \pm \Delta P$)	$483 \text{ м}^2 \pm 8 \text{ м}^2$
3	Иные характеристики объекта	Вид объекта реестра границ: Зона с особыми условиями использования территории Содержание ограничений использования объектов недвижимости в пределах зоны или территории: Публичный сервитут, в целях размещения объекта «Распределительный газопровод высокого давления $P \leq 0,6$ МПа». Срок установления: 120 месяцев в пользу Акционерного Общества «Мособлгаз» ОГРН 1175024034734, ИНН 5032292612 (Московская область, Одинцовский городской округ, деревня Раздоры, 1-й км. Рублево-Успенского шоссе, дом 1, корпус Б, info@mosoblgaz.ru)

Раздел 2

Сведения о местоположении границ объекта					
1. Система координат		МСК-50, зона 2			
2. Сведения о характерных точках границ объекта					
Обозначение характерных точек границ	Координаты, м		Метод определения координат характерной точки	Средняя квадратическая погрешность положения характерной точки (Mt), м	Описание обозначения точки на местности (при наличии)
	X	Y			
1	2	3	4	5	6
1	441 197,49	2 238 219,41	Аналитический метод	0,10	Нет закрепления
2	441 191,19	2 238 218,96		0,10	
3	441 190,14	2 238 219,05		0,10	
4	441 189,31	2 238 219,37		0,10	
5	441 188,50	2 238 220,02		0,10	
6	441 116,67	2 238 298,82		0,10	
7	441 109,58	2 238 300,66		0,10	
8	441 185,74	2 238 217,11		0,10	
9	441 187,27	2 238 215,86		0,10	
10	441 189,24	2 238 215,11		0,10	
11	441 191,17	2 238 214,94		0,10	
12	441 197,77	2 238 215,42		0,10	
1	441 197,49	2 238 219,41		0,10	
3. Сведения о характерных точках части (частей) границы объекта					
1	2	3	4	5	6
—	—	—	—	—	—

Раздел 3


Сведения о местоположении измененных (уточненных) границ объекта

1. Система координат МСК-50, зона 2

2. Сведения о характерных точках границ объекта

Обозначение характерных точек границы	Существующие координаты, м		Измененные (уточненные) координаты, м		Метод определения координат характерной точки	Средняя квадратическая погрешность положения характерной точки (Mt), м	Описание обозначения точки на местности (при наличии)
	X	Y	X	Y			
1	2	3	4	5	6	7	8
—	—	—	—	—	—	—	—
3. Сведения о характерных точках части (частей) границы объекта							
1	2	3	4	5	6	7	8
—	—	—	—	—	—	—	—

Раздел 4
План границ объекта

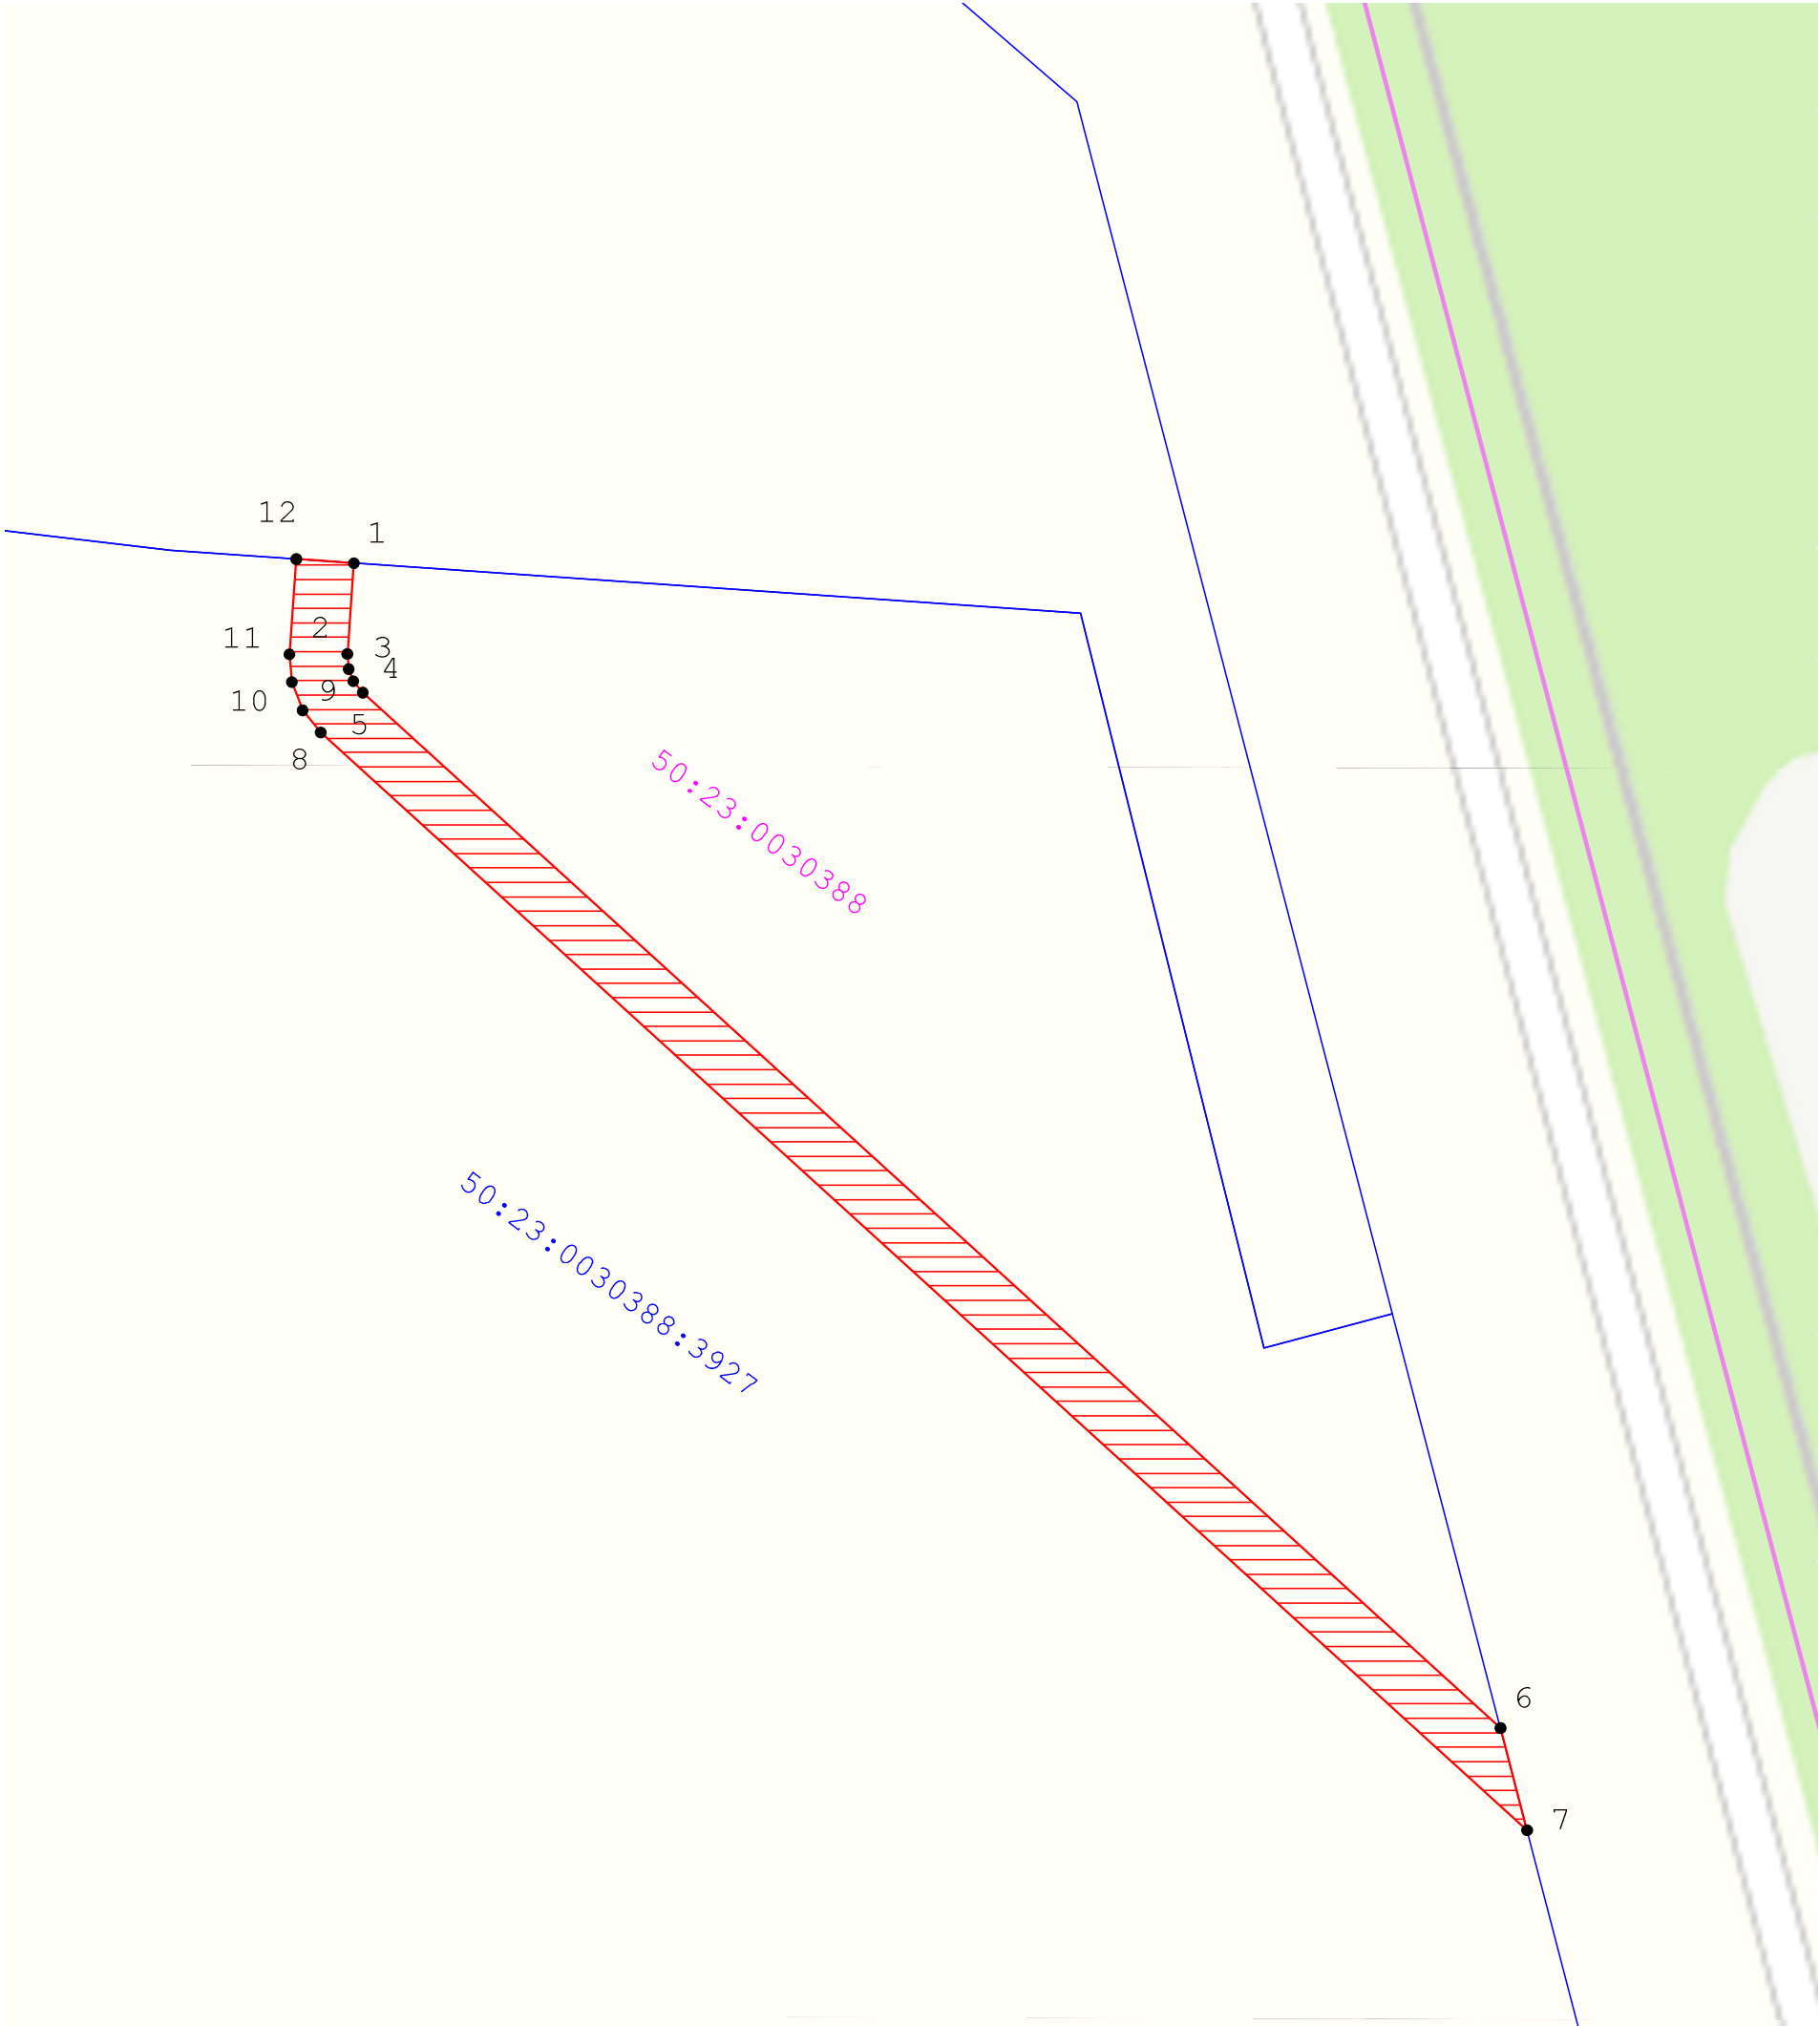

Масштаб 1:500

Используемые условные знаки и обозначения:

- Вновь образованная часть границы ЗОУИТ
- :0050314 - Обозначение кадастрового квартала, в котором расположен объект
- 13 - Характерная точка границы ЗОУИТ
- 50:12:0090226:6 - Граница и обозначение земельного участка, учтенного в ГКН

Подпись _____ Дата « 16 » января 20 25 г.

Место для оттиска печати (при наличии) лица, составившего описание местоположения границ объекта

