



Общество с ограниченной ответственностью «Организация строительства»

ОГРН 1155042004435 ИНН 5042139290 КПП 502901001

Адрес: 141014, Московская область, город Мытищи, ул. Веры Волошиной, дом 14, офис 311А, Бизнес - центр «Разумихин»

Телефоны: 8(495) 066-13-53, 8(499) 409-60-51, 8 (926) 896-69-34 электронная почта info@org-stroy.com
сайт org-stroy.com

Зарегистрировано в реестре членов саморегулируемой организации (СРО)

Ассоциация «Объединение градостроительного планирования и проектирования»

17 апреля 2017 года за №1639 (регистрационный номер записи СРО в государственном реестре саморегулируемых организаций – СРО-П-021-28082009)

***Заключение о соблюдении требований технических регламентов при размещении
планируемого к строительству, реконструкции объекта капитального
строительства при реализации разрешения на УРВИ
№232/25-УРВИ от 07 марта 2025 года***

*Застройщик: Горячев Александр Михайлович; Котляров Дмитрий Леонидович; Кобяков
Петр Васильевич; Потапов Дмитрий Владимирович; Шабанов Александр Михайлович;
Голубев Максим Викторович.*

*Планируемый вид разрешенного использования земельного участка – Склад
(код 6.9);*

Кадастровый номер земельного участка: 50:23:0040542:19

*Место расположения земельного участка: Московская область, Раменский
район, сельское поселение Софьинское, д.Тяжино*

*Вид разрешенного использования земельного участка – для размещения
объектов торговли, логистики, административных объектов и объектов
придорожного сервиса*

Руководитель ООО «ОргСтрой»



Трофимов Р.Ю.

2025 год

Содержание

№ п/п	Наименование	Номер листа
	Содержание	Лист 2
1	Основания подготовки заключения	Лист 3–5
2	Существующее положение	Лист 5–8
3	Характеристики размещаемого объекта капитального строительства, планируемого к строительству, реконструкции	Лист 8–10
4	Схема земельного участка с отображением местоположения существующих объектов капитального строительства, сетей инженерного обеспечения, планировочных ограничений и планируемого к размещению объекта	Лист 10
5	Подтверждение соблюдения требований технических регламентов	Лист 10–14
6	Заключение	Лист 15
Приложения		
1	Схема земельного участка с отображением местоположения существующих объектов капитального строительства, сетей инженерного обеспечения, планировочных ограничений и планируемого к размещению объекта	
2	Выписка из реестра членов саморегулируемой организации Ассоциация «Объединение градостроительного планирования и проектирования»	

Инв. № инв.	Взаим. инв. №	Подп. и дата

1. Основания для подготовки заключения.

- Статья 39 Градостроительного кодекса Российской Федерации;
- Административный регламент государственной услуги «Предоставление разрешения на условно разрешенный вид использования земельного участка или объекта капитального строительства на территории Московской области», утвержденный распоряжением Комитета по архитектуре и градостроительству Московской области от 13.12.2022 года № 27РВ-687;
- Правила землепользования и застройки территории (части территории) Раменского городского округа Московской области применительно к населенному пункту д. Тяжино, утвержденные постановлением Администрации Раменского городского округа Московской области от 09.07.2024 года № 2518 «Об утверждении внесения изменений в Правила землепользования и застройки территории (части территории) Раменского городского округа Московской области» (далее - ПЗЗ).

В соответствии с ПЗЗ, земельный участок с кадастровым номером 50:23:0040542:19 (далее - Земельный участок) площадью 208 888 м² расположен в территориальной зоне «О-1 - Многофункциональная общественно-деловая зона», градостроительным регламентом которой установлены следующие условно разрешенные виды использования земельных участков:

№ п/п	Наименование ВРИ	Код (числовое обозначение ВРИ)	Предельные размеры земельных участков (кв. м)		Максимальный процент застройки, в том числе в зависимости от количества надземных этажей	Минимальные отступы от границ земельного участка (м)	Требования к архитектурно-градостроительному облику
			min	max			
1	Легкая промышленность	6.3	Не подлежат установлению			3	Устанавливаются (ст. 44 настоящих Правил)
2	Фарфоро-фаянсовая промышленность	6.3.2	Не подлежат установлению			3	Устанавливаются (ст. 44 настоящих Правил)
3	Электронная промышленность	6.3.3	Не подлежат установлению			3	Устанавливаются (ст. 44 настоящих Правил)
4	Ювелирная промышленность	6.3.4	Не подлежат установлению			3	Устанавливаются (ст. 44 настоящих Правил)
5	Пищевая промышленность	6.4	Не подлежат установлению			3	Устанавливаются (ст. 44 настоящих Правил)
6	Строительная	6.6	Не подлежат установлению			3	Устанавливаются (ст. 44 настоящих Правил)

Взаим. инв. №

Подп. и дата

Инв. № подл.

Изм.	Кол.	Лист	№ Док	Подп.	Дата

232/25-УРВИ

Лист

3

Для земельного участка с кадастровым номером 50:23:0040542:19, Комитетом по архитектуре и градостроительству Московской области, выдан градостроительный план земельного участка №РФ-50-3-71-0-00-2024-60935-0 от 29.11.2024 года. Чертеж градостроительного плана представлен на рисунке 2.

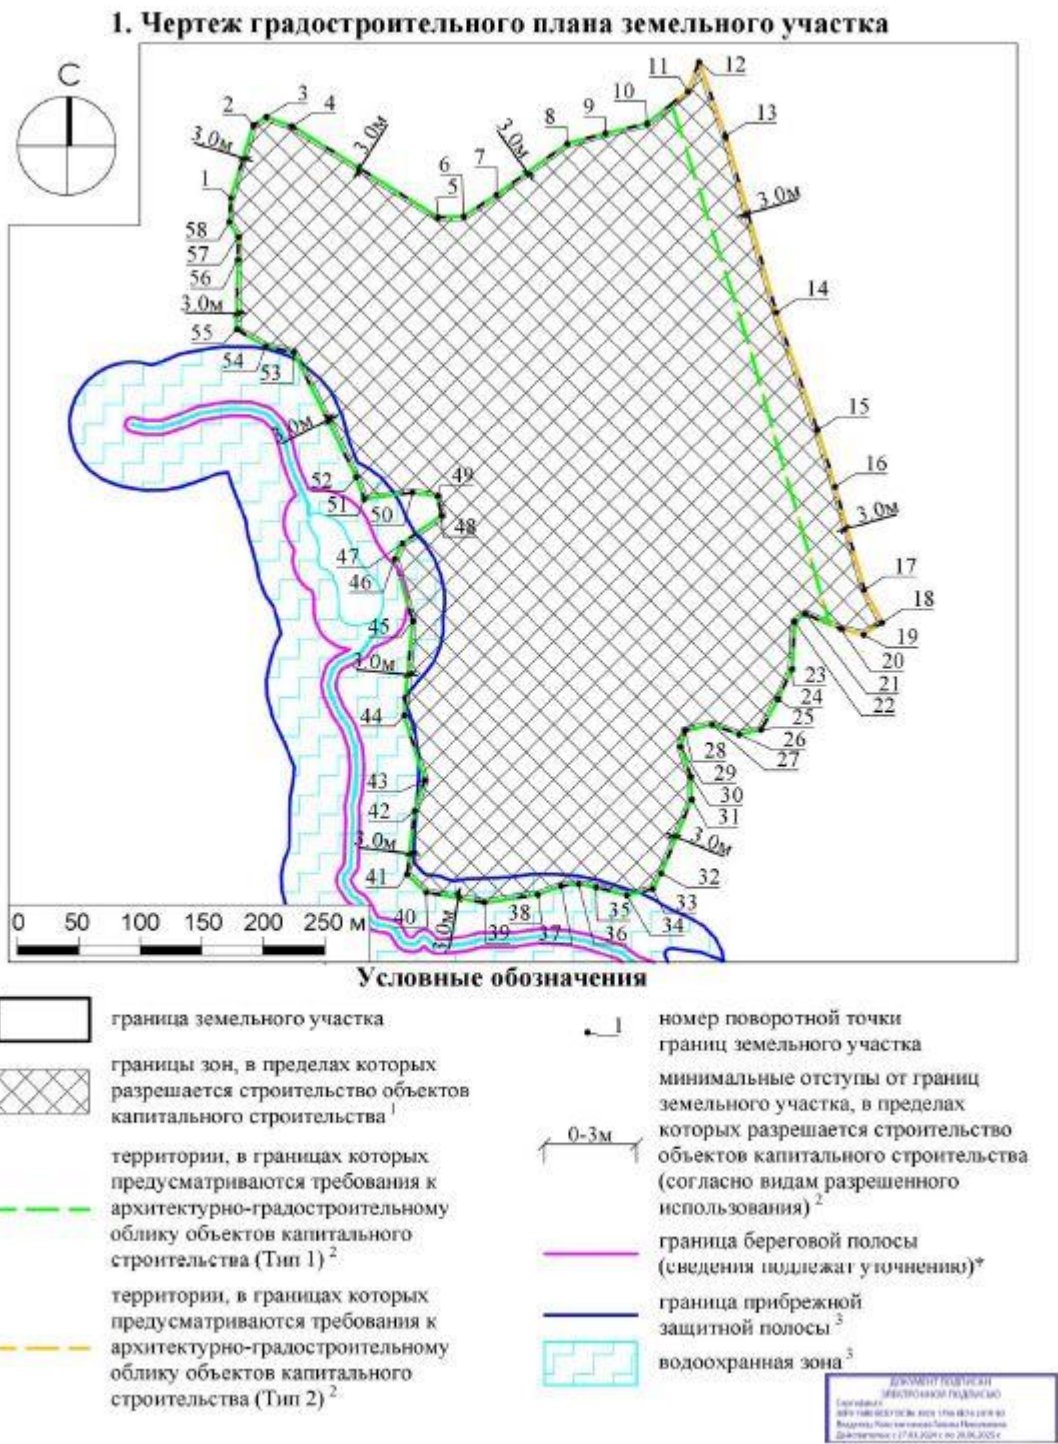


Рисунок 2. Чертеж градостроительного плана земельного участка

2. Существующее положение

2.1 Земельный участок с кадастровым номером 50:23:0040542:19 расположен по адресу: Московская область, Раменский район, сельское поселение Софьинское, д.Тяжино. Земельный участок граничит:

Взаим. инв. №	
Подп. и дата	
Инв. № подл.	

Изм.	Кол.	Лист	№ Док	Подп.	Дата

- с севера: с земельным участком с кадастровым номером 50:23:0000000:118426, с видом разрешенного использования «заготовка древесины (включая СОМ); заготовка и сбор недревесных лесных ресурсов; заготовка пищевых лесных ресурсов и сбор лекарственных растений; осуществление научно-исследовательской деятельности, образовательной деятельности; осуществление рекреационной деятельности; строительство и эксплуатация водохранилищ и иных искусственных водных объектов, а также гидротехнических сооружений и специализированных портов; строительство, реконструкция, эксплуатация линий электропередачи, линий связи, дорог, трубопроводов и других линейных объектов; осуществление религиозной деятельности; изыскательские работы (лесной участок)» и с землями и земельными участками государственная собственность на которые не разграничена (земли общего пользования);

- с юга: с земельным участком с кадастровым номером 50:23:0040542:30, с видом разрешенного использования «для размещения объектов торговли, логистики, административных объектов и объектов придорожного сервиса» и с землями и земельными участками государственная собственность на которые не разграничена (земли общего пользования);

- с запада: с земельным участком с кадастровым номером 50:23:0000000:157885, с видом разрешенного использования «для размещения объектов индивидуального жилищного строительства»; с земельным участком с кадастровым номером 50:23:0040542:1384, с видом разрешенного использования «для размещения объектов индивидуального жилищного строительства»; с земельным участком с кадастровым номером 50:23:0040542:1382, с видом разрешенного использования «для размещения объектов индивидуального жилищного строительства»;

- с востока: с земельным участком с кадастровым номером 50:23:0040542:31, с видом разрешенного использования «Для сельскохозяйственного использования»;

Космоснимок рассматриваемой территории представлен на рисунке 3.



Рисунок 3 – Космоснимок рассматриваемой территории

Фотофиксация существующего состояния территории представлена на рисунках 4, 5, 6

Взаим. инв. №	
Подп. и дата	
Инв. № подл.	

Изм.	Колу.	Лист	№ Док	Подп.	Дата



Рисунок 4 – Фотофиксация существующего состояния территории



Рисунок 5 – Фотофиксация существующего состояния территории



Рисунок 6 – Фотофиксация существующего состояния территории

Земельный участок с кадастровым номером 50:23:0040542:19 расположен на землях категории «Земли населенных пунктов» с видом разрешенного использования – «для размещения объектов торговли, логистики, административных объектов и объектов придорожного сервиса» – площадью 208 888 м².

На Земельном участке отсутствуют объекты недвижимости.

2.2 Планировочные ограничения земельного участка.

Планировочные ограничения Земельного участка отображены на рисунке 7


Инв. № инв.	Взаим. инв. №
Инв. № подл.	Подп. и дата

Изг.	Колу.	Лист	№ Док	Подп.	Дата

232/25-УРВИ

Лист

7

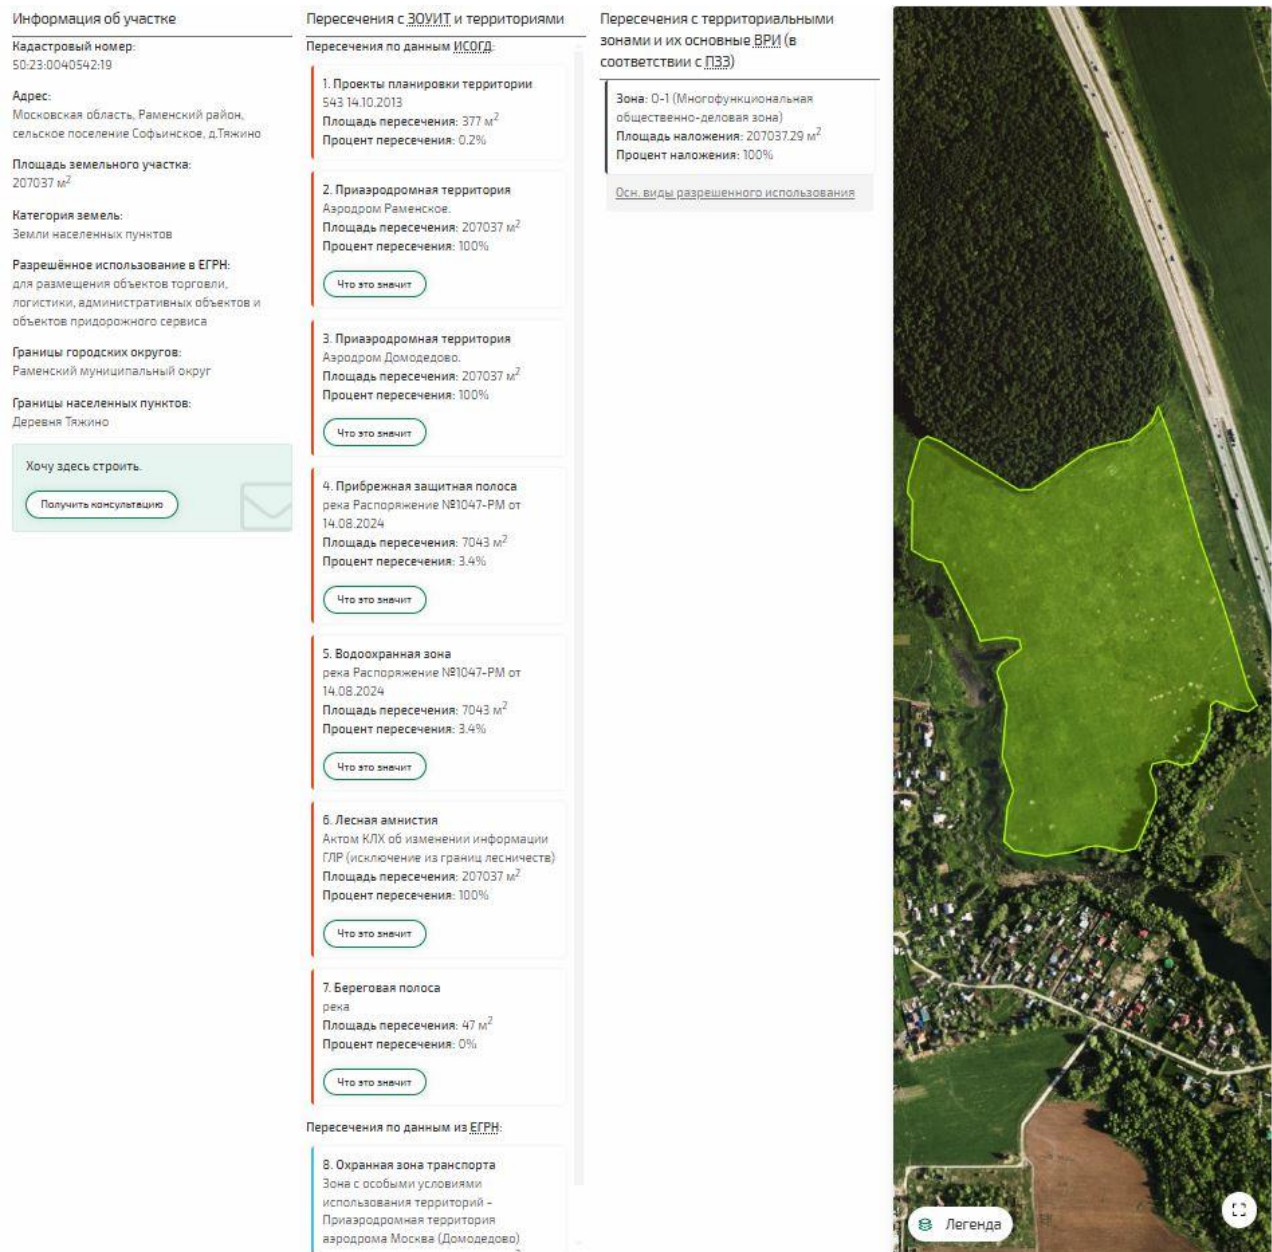

12. Здание склада, с площадью застройки не более 1480 м², общей площадью 1440 м² высотой до 15 метров, с количеством этажей – один надземный этаж. Материал фундаментов – железобетон, ограждающие конструкции – сэндвич-панели. Конструктивная схема – металлический рамный каркас. Степень огнестойкости – IV. Класс конструктивной пожарной опасности – С0.

Взаим. инв. №	высотой до 15 метров, с количеством этажей – один надземный этаж. Материал фундаментов – железобетон, ограждающие конструкции – сэндвич-панели. Конструктивная схема – металлический рамный каркас. Степень огнестойкости – IV. Класс конструктивной пожарной опасности – С0. 11. Здание склада, с площадью застройки не более 1480 м², общей площадью 1440 м², высотой до 15 метров, с количеством этажей – один надземный этаж. Материал фундаментов – железобетон, ограждающие конструкции – сэндвич-панели. Конструктивная схема – металлический рамный каркас. Степень огнестойкости – IV. Класс конструктивной пожарной опасности – С0. 12. Здание склада, с площадью застройки не более 1480 м², общей площадью 1440 м², высотой до 15 метров, с количеством этажей – один надземный этаж. Материал фундаментов – железобетон, ограждающие конструкции – сэндвич-панели. Конструктивная схема – металлический рамный каркас. Степень огнестойкости – IV. Класс конструктивной пожарной опасности – С0.						
	Подп. и дата						
Инв. № подл.							
	Изм.	Кол.ч.	Лист	№Док.	Подп.	Дата	232/25-УРВИ

13. Локальные очистные сооружения санитарно-бытовых и дождевых стоков. Является подземным сооружением комплектной заводской поставки;

14. Водозаборное устройство. Является подземным сооружением.

Место размещения зданий и сооружений Объекта отражено в приложении к настоящему заключению «Схема земельного участка с отображением местоположения существующих объектов капитального строительства, сетей инженерного обеспечения планировочных ограничений и планируемого к размещению объекта», М 1:500».

Расстояние до ближайшего существующего здания и расстояния между проектируемыми зданиями составляет более 12 метров, что соответствует требованиям Таблицы 1 СП 4.13130.2013 «Свод правил. Системы противопожарной защиты. Ограничение распространения пожара на объектах защиты. Требования к объемно-планировочным и конструктивным решениям».

Для обеспечения Объекта нормативными парковочными машино-местами на Объекте предусматривается устройство 95 (девяносто пяти) парковочных машино-мест с учетом возможности работы 760 человек, что соответствует приложению №10 Нормативов градостроительного проектирования Московской области, утвержденных постановлением Правительства Московской области от 17.08.2015 N 713/30.

Размещение Объекта в границах Земельного участка осуществлено в соответствии с градостроительными регламентами территориальной зоны «О-1 – Многофункциональная общественно-деловая зона».

- от северной границы 29,3 метров;
- от южной границы 4,4 метра;
- от западной границы 24,6 метра;
- от восточной границы 19,2 метра;

С учетом размещения Объекта процент застройки Земельного участка будет составлять – 30 %.

Планировочные и объемно-пространственные решения Объекта будут соответствовать предельным параметрам разрешенного строительства, установленным градостроительным регламентом территориальной зоны ПЗЗ:

- максимальный процент застройки – не подлежит установлению;
- количество этажей – 3 этажа;
- минимальные отступы от границ Земельного участка – 3 метра;

4. Схема земельного участка с отображением местоположения существующих объектов капитального строительства, сетей инженерного обеспечения, планировочных ограничений и планируемого к размещению объекта

Схема земельного участка с отображением местоположения существующих объектов капитального строительства, сетей инженерного обеспечения, планировочных ограничений и планируемого к размещению Объектов является приложением №1 к настоящему заключению.

5. Подтверждение соблюдения требований технических регламентов

В соответствии со статьей 37 Градостроительного кодекса Российской Федерации, изменение одного вида разрешенного использования земельного участка на другой вид такого использования осуществляется в соответствии с градостроительным регламентом при условии соблюдения требований технических регламентов.

Взаим. инв. №	
Подп. и дата	
Инв. № подл.	

Изм.	Кол.	Лист	№ Док	Подп.	Дата	232/25-УРВИ	Лист 10

5.1 Федеральный закон «Технический регламент о безопасности зданий и сооружений» от 30.12.2009 N 384-ФЗ:

Требования технического регламента			
Требования механической безопасности. Требования пожарной безопасности. Требования безопасности при опасных природных процессах и явлениях и (или) техногенных воздействиях. Требования безопасности для здоровья человека условий проживания и пребывания в зданиях и сооружениях. Требования безопасности для пользователей зданиями и сооружениями. Требования доступности зданий и инвалидов и других групп населения с ограниченными возможностями передвижения. Требования энергетической эффективности зданий и сооружений. Требования безопасного уровня воздействия зданий и сооружений на окружающую среду.			
№ п/п	Нормативный Акт (указывается пункт СНИП, СП или ГОСТ, устанавливающий обязательное требование)	Требование технического регламента	Обоснование** соблюдения требования технического регламента
1.	ГОСТ 27751-2014 "Надежность строительных конструкций и оснований. Основные положения". Разделы 3, 4 (пункты 4.1, 4.2), 5 (за исключением абзаца второго пункта 5.1.4, пунктов 5.2.3, 5.2.4, 5.2.6), 6 (за исключением пунктов 6.1.1, 6.2.1, абзаца второго пункта 6.2.3, пунктов 6.2.4, 6.2.6, 6.3.4, 6.3.5), 7 (за исключением пунктов 7.6, 7.9), 8 (пункты 8.1, 8.3, 8.4), 9, 10 (за исключением абзаца второго пункта 10.2, пунктов 10.3, 10.5), 11 (за исключением пункта 11.6), 13 (пункт 13.1).	Разделы 3, 4 (пункты 4.1, 4.2), 5 (за исключением абзаца второго пункта 5.1.4, пунктов 5.2.3, 5.2.4, 5.2.6), 6 (за исключением пунктов 6.1.1, 6.2.1, абзаца второго пункта 6.2.3, пунктов 6.2.4, 6.2.6, 6.3.4, 6.3.5), 7 (за исключением пунктов 7.6, 7.9), 8 (пункты 8.1, 8.3, 8.4), 9, 10 (за исключением абзаца второго пункта 10.2, пунктов 10.3, 10.5), 11 (за исключением пункта 11.6), 13 (пункт 13.1).	Соблюдается с учетом выполнения требований ГОСТ 27751-2014 при осуществлении архитектурно-строительного проектирования
2.	СП 20.13330.2016 "СНиП 2.01.07-85* Нагрузки и воздействия". Разделы 4 (пункт 4.2), 6 (пункты 6.2-6.7), 7, 8 (пункты 8.1.3, 8.1.4, 8.2.1, 8.2.2, 8.2.6, 8.2.7, 8.3.4, 8.3.5, 8.4.2, 8.4.5), 9 (за исключением пункта 9.1, абзаца второго пункта 9.3, пункта 9.6), 10 (за исключением пунктов 10.2, 10.4-10.11), 11 (пункты 11.1.1, 11.1.3, подраздел 11.2), 12 (за исключением пункта 12.3), 13 (пункты 13.2, 13.5, 13.8), 15 (пункты 15.1.1, 15.1.4-15.2.2), приложения А-В, Д (за исключением пунктов Д.1.5, Д.2.4.6).	Разделы 4 (пункт 4.2), 6 (пункты 6.2 - 6.7), 7, 8 (пункты 8.1.3, 8.1.4, 8.2.1, 8.2.2, 8.2.6, 8.2.7, 8.3.4, 8.3.5, 8.4.2, 8.4.5), 9 (за исключением пункта 9.1, абзаца второго пункта 9.3, пункта 9.6), 10 (за исключением пунктов 10.2, 10.4 - 10.11), 11 (пункты 11.1.1, 11.1.3, подраздел 11.2), 12 (за исключением пункта 12.3), 13 (пункты 13.2, 13.5, 13.8), 15 (пункты 15.1.1, 15.1.4 - 15.2.2), приложения А - В, Д (за исключением пунктов Д.1.5, Д.2.4.6).	Соблюдается с учетом выполнения требований свода правил при осуществлении архитектурно-строительного проектирования

Инв. №	Взаим. инв. №
подл.	инв.
Изм.	Кол.
Лист	№ Док
Подп.	Дата

Инв. № подл.	Подп. и дата	Взаим. инв. №

3.	СП 28.13330.2017 "СНиП 2.03.11-85 Защита строительных конструкций от коррозии". Разделы 5 (пункты 5.2.4-5.2.7, 5.2.11, 5.3.1, 5.3.9, 5.4.4 (абзацы второй и четвертый), 5.4.7 (абзацы одиннадцатый-семнадцатый и девятнадцатый), 5.4.10, 5.4.12, 5.4.13 (абзацы второй и третий), 5.4.24, 5.4.26, 5.5.3, 5.5.9, 5.5.13, 5.5.14, 5.5.16, 5.6.13, 5.6.14, 5.6.16, 5.6.17 (за исключением абзаца второго), 5.6.18, 5.6.20, 5.7.1, 5.7.3, 5.7.4, 5.7.6, 5.7.8, 5.7.10), 6 (пункты 6.4, 6.6, 6.8, 6.11-6.13), 7 (пункты 7.1, 7.3, 7.4, 7.7), 8 (пункты 8.2, 8.3), 9 (пункты 9.1.1, 9.2.1, 9.2.4-9.2.6, 9.2.8 (за исключением примечания), 9.2.9-9.2.11, 9.3.4, 9.3.6, 9.3.9, 9.4.1, 9.4.6, 9.4.8).	Разделы 5 (пункты 5.2.4 - 5.2.7, 5.2.11, 5.3.1, 5.3.9, 5.4.4 (абзацы второй и четвертый), 5.4.7 (абзацы одиннадцатый - семнадцатый и девятнадцатый), 5.4.10, 5.4.12, 5.4.13 (абзацы второй и третий), 5.4.24, 5.4.26, 5.5.3, 5.5.9, 5.5.13, 5.5.14, 5.5.16, 5.6.13, 5.6.14, 5.6.16, 5.6.17 (за исключением абзаца второго), 5.6.18, 5.6.20, 5.7.1, 5.7.3, 5.7.4, 5.7.6, 5.7.8, 5.7.10), 6 (пункты 6.4, 6.6, 6.8, 6.11 - 6.13), 7 (пункты 7.1, 7.3, 7.4, 7.7), 8 (пункты 8.2, 8.3), 9 (пункты 9.1.1, 9.2.1, 9.2.4 - 9.2.6, 9.2.8 (за исключением примечания), 9.2.9 - 9.2.11, 9.3.4, 9.3.6, 9.3.9, 9.4.1, 9.4.6, 9.4.8).	Соблюдается с учетом выполнения требований свода правил при осуществлении архитектурно-строительного проектирования
4.	СП 59.13330.2020 "СНиП 35-01-2001 Доступность зданий и сооружений для маломобильных групп населения". Разделы 1, 2, 4 (за исключением пункта 4.6), 5 (пункты 5.1.2-5.1.8, 5.1.10 - 5.1.16, 5.1.17 (абзац второй), 5.2.1-5.2.5, 5.3.1-5.3.3), 6 (пункты 6.1.1, 6.1.2, 6.1.4-6.1.6, 6.1.8, 6.1.9, 6.2.1-6.2.9, 6.2.10 (за исключением абзаца второго), 6.2.11-6.2.13, 6.2.14 (абзац первый), 6.2.16, 6.2.19 - 6.2.22, 6.2.24 - 6.2.32, 6.3.1 - 6.3.9, 6.4.1-6.4.3, 6.5.1, 6.5.2, 6.5.3 (абзац первый), 6.5.5, 6.5.6, 6.5.9), 7, 8 (за исключением пунктов 8.1.1, 8.1.5, 8.1.6, 8.2.5, абзаца второго пункта 8.5.8), 9 (пункты 9.1, 9.2, 9.4-9.10), приложение А.	Разделы 1, 2, 4 (за исключением пункта 4.6), 5 (пункты 5.1.2 - 5.1.8, 5.1.10 - 5.1.16, 5.1.17 (абзац второй), 5.2.1 - 5.2.5, 5.3.1 - 5.3.3), 6 (пункты 6.1.1, 6.1.2, 6.1.4 - 6.1.6, 6.1.8, 6.1.9, 6.2.1 - 6.2.9, 6.2.10 (за исключением абзаца второго), 6.2.11 - 6.2.13, 6.2.14 (абзац первый), 6.2.16, 6.2.19 - 6.2.22, 6.2.24 - 6.2.32, 6.3.1 - 6.3.9, 6.4.1 - 6.4.3, 6.5.1, 6.5.2, 6.5.3 (абзац первый), 6.5.5, 6.5.6, 6.5.9), 7, 8 (за исключением пунктов 8.1.1, 8.1.5, 8.1.6, 8.2.5, абзаца второго пункта 8.5.8), 9 (пункты 9.1, 9.2, 9.4 - 9.10), приложение А.	Соблюдается с учетом выполнения требований свода правил при осуществлении архитектурно-строительного проектирования
5.	СП 131.13330.2020 "СНиП 23-01-99* Строительная климатология" Разделы 3 - 13	Разделы 3 - 13	Соблюдается с учетом выполнения требований свода правил при осуществлении архитектурно-строительного проектирования
** Обоснование соблюдения требований с учетом постановления Правительства Российской Федерации от 28.05.2021 № 815 «Об утверждении перечня национальных стандартов и сводов правил (частей таких стандартов и сводов правил), в результате применения которых на обязательной основе обеспечивается соблюдение требований Федерального закона «Технический регламент о безопасности зданий и сооружений», и о признании утратившим силу постановления Правительства Российской Федерации от 4 июля 2020 г. № 985» со ссылкой на нормативно-правовое законодательство и/или			

Изм.	Кол.	Лист	№ Док	Подп.	Дата

232/25-УРВИ

Лист

12

специальные технические условия / согласования уполномоченных органов (организаций).

5.2 Федеральный закон «Технический регламент о требованиях пожарной безопасности» от 22.07.2008 N 123-ФЗ:

Требования технического регламента (обосновывается в случае применения для планируемого ВРИ)	Обоснование соблюдения требования со ссылкой на нормативно-правовое законодательство и/или специальные технические условия / согласования уполномоченных органов (организаций)
Требования к документации при планировке территорий поселений и городских округов	Соблюдается с учетом выполнения требований сводов правил при осуществлении архитектурно-строительного проектирования
Размещение взрывопожароопасных объектов на территориях поселений и городских округов	Соблюдается с учетом выполнения требований сводов правил при осуществлении архитектурно-строительного проектирования
Противопожарное водоснабжение поселений и городских округов	Соблюдается с учетом выполнения требований сводов правил при осуществлении архитектурно-строительного проектирования
Противопожарные расстояния между зданиями, сооружениями и лесничествами	Соблюдается с учетом выполнения требований сводов правил при осуществлении архитектурно-строительного проектирования
Противопожарные расстояния от зданий и сооружений складов нефти и нефтепродуктов до граничащих с ними объектов защиты	Соблюдается с учетом выполнения требований сводов правил при осуществлении архитектурно-строительного проектирования
Противопожарные расстояния от зданий и сооружений автозаправочных станций до граничащих с ними объектов защиты	Соблюдается с учетом выполнения требований сводов правил при осуществлении архитектурно-строительного проектирования
Противопожарные расстояния от резервуаров сжиженных углеводородных газов до зданий и сооружений	Соблюдается с учетом выполнения требований сводов правил при осуществлении архитектурно-строительного проектирования
Противопожарные расстояния от газопроводов, нефтепроводов, нефтепродуктопроводов, конденсатопроводов до соседних объектов защиты	Соблюдается с учетом выполнения требований сводов правил при осуществлении архитектурно-строительного проектирования
Общие требования пожарной безопасности к поселениям и городским округам по размещению подразделений пожарной охраны	Соблюдается с учетом выполнения требований сводов правил при осуществлении архитектурно-строительного проектирования
Требования к проектной документации на объекты строительства	Соблюдается с учетом выполнения требований сводов правил при осуществлении архитектурно-строительного проектирования
Нормативное значение пожарного риска для зданий и сооружений	Необходимость определяется при архитектурно-строительном проектировании
Требования пожарной безопасности при проектировании, реконструкции и изменении функционального назначения зданий и сооружений	Соблюдается с учетом выполнения требований сводов правил при осуществлении архитектурно-строительного проектирования
Требования к функциональным характеристикам систем обеспечения пожарной безопасности зданий и сооружений	Соблюдается с учетом выполнения требований сводов правил при осуществлении архитектурно-строительного проектирования
Требования пожарной безопасности к электроустановкам зданий и сооружений	Соблюдается с учетом выполнения требований сводов правил при осуществлении архитектурно-строительного проектирования

Взаим. инв. №

Подп. и дата

Инв. № подл.

Изм.	Кол.	Лист	№ Док	Подп.	Дата

232/25-УРВИ

Лист

13

Требования к системам автоматического пожаротушения и системам пожарной сигнализации	Соблюдается с учетом выполнения требований сводов правил при осуществлении архитектурно-строительного проектирования
Требования пожарной безопасности к системам оповещения людей о пожаре и управления эвакуацией людей в зданиях и сооружениях	Соблюдается с учетом выполнения требований сводов правил при осуществлении архитектурно-строительного проектирования
Требования к системам противодымной защиты зданий и сооружений	Соблюдается с учетом выполнения требований сводов правил при осуществлении архитектурно-строительного проектирования
Требования к внутреннему противопожарному водоснабжению	Соблюдается с учетом выполнения требований сводов правил при осуществлении архитектурно-строительного проектирования
Требования к огнестойкости и пожарной опасности зданий, сооружений и пожарных отсеков	Соблюдается с учетом выполнения требований сводов правил при осуществлении архитектурно-строительного проектирования
Требования к ограничению распространения пожара в зданиях, сооружениях, пожарных отсеках	Соблюдается с учетом выполнения требований сводов правил при осуществлении архитектурно-строительного проектирования
Требования пожарной безопасности к эвакуационным путям, эвакуационным и аварийным выходам	Соблюдается с учетом выполнения требований сводов правил при осуществлении архитектурно-строительного проектирования
Обеспечение деятельности пожарных подразделений	Соблюдается с учетом выполнения требований сводов правил при осуществлении архитектурно-строительного проектирования
Оснащение помещений, зданий и сооружений, оборудованных системами оповещения и управления эвакуацией людей при пожаре, автоматическими установками пожарной сигнализации и (или) пожаротушения	Соблюдается с учетом выполнения требований сводов правил при осуществлении архитектурно-строительного проектирования
Требования пожарной безопасности к производственным объектам (ст.92- ст.93.1)	Соблюдается с учетом выполнения требований сводов правил при осуществлении архитектурно-строительного проектирования
Требования к размещению пожарных депо, дорогам, въездам (выездам) и проездам, источникам водоснабжения на территории производственного объекта (ст.97-ст.100)	Соблюдается с учетом выполнения требований сводов правил при осуществлении архитектурно-строительного проектирования

5.3 Технический регламент о безопасности сетей газораспределения и газопотребления, утвержденный Постановлением Правительства РФ от 29.10.2010 N 870 (в случае отклонения для объектов сетей газораспределения и газопотребления)

Требования технического регламента (обосновывается в случае применения для планируемого ВРИ)	Обоснование соблюдения требования со ссылкой на нормативно-правовое законодательство и/или специальные технические условия / согласования уполномоченных органов (организаций).
Общие требования к сетям газораспределения и газопотребления на этапе проектирования	Соблюдается с учетом выполнения требований свода правил при осуществлении архитектурно-строительного проектирования

Инв. №	№ подл.	Подп. и дата	Взаим. инв. №

Изг.	Колу.	Лист	№ Док	Подп.	Дата	232/25-УРВИ	Лист
							14

6. Заключение

Настоящим заключением подтверждается соблюдение требований технических регламентов, прав человека на благоприятные условия жизнедеятельности и не причиняет вред объектам капитального строительства, а так же экологической безопасности при получении разрешения на условно разрешенный вид использования земельного участка с кадастровым номером 50:23:0040542:19 расположенного по адресу: Московская область, Раменский район, сельское поселение Софьинское, д.Тяжино. Планируемый вид разрешенного использования земельного участка – Склад (код 6.9).

Руководитель
ООО "ОргСтрой"



Исх. № 1155042004435

Инв. № инв.	Взаим. инв. №
Инв. № подл.	Подп. и дата

Изг.	Кол.у.	Лист	№ Док	Подп.	Дата

232/25-УРВИ

Лист

5042139290-20250304-1236

(регистрационный номер выписки)

04.03.2025

(дата формирования выписки)

ВЫПИСКА

из единого реестра сведений о членах саморегулируемых организаций в области инженерных изысканий и в области архитектурно-строительного проектирования и их обязательствах

Настоящая выписка содержит сведения о юридическом лице (индивидуальном предпринимателе), осуществляющем подготовку проектной документации:

Общество с ограниченной ответственностью «Организация строительства»

(полное наименование юридического лица/ФИО индивидуального предпринимателя)

1155042004435

(основной государственный регистрационный номер)

1. Сведения о члене саморегулируемой организации:

1.1	Идентификационный номер налогоплательщика	5042139290
1.2	Полное наименование юридического лица (Фамилия Имя Отчество индивидуального предпринимателя)	Общество с ограниченной ответственностью «Организация строительства»
1.3	Сокращенное наименование юридического лица	ООО «ОргСтрой»
1.4	Адрес юридического лица Место фактического осуществления деятельности (для индивидуального предпринимателя)	141014, Россия, Московская область, г.Мытищи, ул.Веры Волошиной, дом 14, офис 311А
1.5	Является членом саморегулируемой организации	Саморегулируемая организация Ассоциация «Объединение градостроительного планирования и проектирования» (СРО-П-021-28082009)
1.6	Регистрационный номер члена саморегулируемой организации	П-021-005042139290-1216
1.7	Дата вступления в силу решения о приеме в члены саморегулируемой организации	17.04.2017
1.8	Дата и номер решения об исключении из членов саморегулируемой организации, основания исключения	

2. Сведения о наличии у члена саморегулируемой организации права осуществлять подготовку проектной документации:

2.1 в отношении объектов капитального строительства (кроме особо опасных, технически сложных и уникальных объектов, объектов использования атомной энергии) (дата возникновения/изменения права)	2.2 в отношении особо опасных, технически сложных и уникальных объектов капитального строительства (кроме объектов использования атомной энергии) (дата возникновения/изменения права)	2.3 в отношении объектов использования атомной энергии (дата возникновения/изменения права)
Да, 17.04.2017	Нет	Нет



3. Компенсационный фонд возмещения вреда

3.1	Уровень ответственности члена саморегулируемой организации по обязательствам по договору подряда на подготовку проектной документации, в соответствии с которым указанным членом внесен взнос в компенсационный фонд возмещения вреда	Первый уровень ответственности (не превышает двадцать пять миллионов рублей)
3.2	Сведения о приостановлении / прекращении права осуществлять подготовку проектной документации объектов капитального строительства	

4. Компенсационный фонд обеспечения договорных обязательств

4.1	Дата, с которой член саморегулируемой организации имеет право осуществлять подготовку проектной документации по договорам подряда, заключаемым с использованием конкурентных способов заключения договоров, в соответствии с которым указанным членом внесен взнос в компенсационный фонд обеспечения договорных обязательств	
4.2	Уровень ответственности члена саморегулируемой организации по обязательствам по договорам подряда на подготовку проектной документации, заключаемым с использованием конкурентных способов заключения договоров, в соответствии с которым указанным членом внесен взнос в компенсационный фонд обеспечения договорных обязательств	Нет
4.3	Дата уплаты дополнительного взноса	Нет
4.4	Сведения о приостановлении / прекращении права осуществлять подготовку проектной документации по договорам подряда, заключаемым с использованием конкурентных способов заключения договоров	

5. Фактический совокупный размер обязательств

5.1	Фактический совокупный размер обязательств по договорам подряда на подготовку проектной документации, заключаемым с использованием конкурентных способов заключения договоров на дату выдачи выписки	Нет
-----	--	-----

Руководитель аппарата



ДОКУМЕНТ ПОДПИСАН УСИЛЕННОЙ КВАЛИФИЦИРОВАННОЙ
ЭЛЕКТРОННОЙ ПОДПИСЬЮ

Владелец: Кожуховский Алексей Олегович

123056, г. Москва, ул. 2-ая Брестская, д.5

СЕРТИФИКАТ 053be38e002cb2f5ae4596563321274ad8

ДЕЙСТВИТЕЛЕН: С 18.11.2024 ПО 18.11.2025

А.О. Кожуховский

