

ГРАФИЧЕСКОЕ ОПИСАНИЕ
местоположения границ населенных пунктов, территориальных
зон, особо охраняемых природных территорий, зон с особыми
условиями использования территории
Публичный сервитут объекта «Газопровод среднего давления $P \leq 0,3$ МПа»

(наименование объекта, местоположение границ которого описано (далее - объект))

Раздел 1		
Сведения об объекте		
№ п/п	Характеристики объекта	Описание характеристик
1	2	3
1	Местоположение объекта	Московская область, м.о. Раменский, тер СНТСН Боярово
2	Площадь объекта $\pm$ величина погрешности определения площади ($P \pm \Delta P$)	$604 \text{ м}^2 \pm 9 \text{ м}^2$
3	Иные характеристики объекта	Вид объекта реестра границ: Зона с особыми условиями использования территории Содержание ограничений использования объектов недвижимости в пределах зоны или территории: Публичный сервитут, в целях размещения объекта «Газопровод среднего давления $P \leq 0,3$ МПа». Срок установления: 120 месяцев в пользу Акционерного Общества «Мособлгаз» ОГРН 1175024034734, ИНН 5032292612 (Московская область, Одинцовский городской округ, деревня Раздоры, 1-й км. Рублево-Успенского шоссе, дом 1, корпус Б, info@mosoblغاز.ru)

Раздел 2

Сведения о местоположении границ объекта

1. Система координат МСК-50, зона 2

2. Сведения о характерных точках границ объекта

Обозначение характерных точек границ	Координаты, м		Метод определения координат характерной точки	Средняя квадратическая погрешность положения характерной точки (Mt), м	Описание обозначения точки на местности (при наличии)
	X	Y			
1	2	3	4	5	6
1	424 978,49	2 241 477,67	Аналитический метод	0,10	Нет закрепления
2	424 980,60	2 241 474,27	Аналитический метод	0,10	Нет закрепления
3	424 988,75	2 241 479,34	Аналитический метод	0,10	Нет закрепления
4	425 023,29	2 241 503,45	Аналитический метод	0,10	Нет закрепления
5	425 046,59	2 241 520,29	Аналитический метод	0,10	Нет закрепления
6	425 063,33	2 241 532,46	Аналитический метод	0,10	Нет закрепления
7	425 067,07	2 241 527,10	Аналитический метод	0,10	Нет закрепления
8	425 070,33	2 241 529,42	Аналитический метод	0,10	Нет закрепления
9	425 066,57	2 241 534,81	Аналитический метод	0,10	Нет закрепления
10	425 083,82	2 241 547,34	Аналитический метод	0,10	Нет закрепления
11	425 092,50	2 241 553,92	Аналитический метод	0,10	Нет закрепления
12	425 094,76	2 241 555,45	Аналитический метод	0,10	Нет закрепления
13	425 097,66	2 241 557,39	Аналитический метод	0,10	Нет закрепления
14	425 095,44	2 241 560,71	Аналитический метод	0,10	Нет закрепления
15	425 094,14	2 241 559,85	Аналитический метод	0,10	Нет закрепления
16	425 093,52	2 241 560,73	Аналитический метод	0,10	Нет закрепления
17	425 090,26	2 241 558,40	Аналитический метод	0,10	Нет закрепления
18	425 090,83	2 241 557,61	Аналитический метод	0,10	Нет закрепления
19	425 090,17	2 241 557,17	Аналитический метод	0,10	Нет закрепления
20	425 081,43	2 241 550,55	Аналитический метод	0,10	Нет закрепления
21	425 064,28	2 241 538,09	Аналитический метод	0,10	Нет закрепления
22	425 062,63	2 241 536,89	Аналитический метод	0,10	Нет закрепления
23	425 044,24	2 241 523,53	Аналитический метод	0,10	Нет закрепления
24	425 020,97	2 241 506,71	Аналитический метод	0,10	Нет закрепления
25	424 986,55	2 241 482,68	Аналитический метод	0,10	Нет закрепления
1	424 978,49	2 241 477,67	Аналитический метод	0,10	Нет закрепления
3. Сведения о характерных точках части (частей) границы объекта					
1	2	3	4	5	6
—	—	—	—	—	—

Раздел 3


Сведения о местоположении измененных (уточненных) границ объекта

1. Система координат МСК-50, зона 2

2. Сведения о характерных точках границ объекта

Обозначение характерных точек границы	Существующие координаты, м		Измененные (уточненные) координаты, м		Метод определения координат характерной точки	Средняя квадратическая погрешность положения характерной точки (Mt), м	Описание обозначения точки на местности (при наличии)
	X	Y	X	Y			
1	2	3	4	5	6	7	8
—	—	—	—	—	—	—	—
3. Сведения о характерных точках части (частей) границы объекта							
1	2	3	4	5	6	7	8
—	—	—	—	—	—	—	—

Раздел 4
План границ объекта

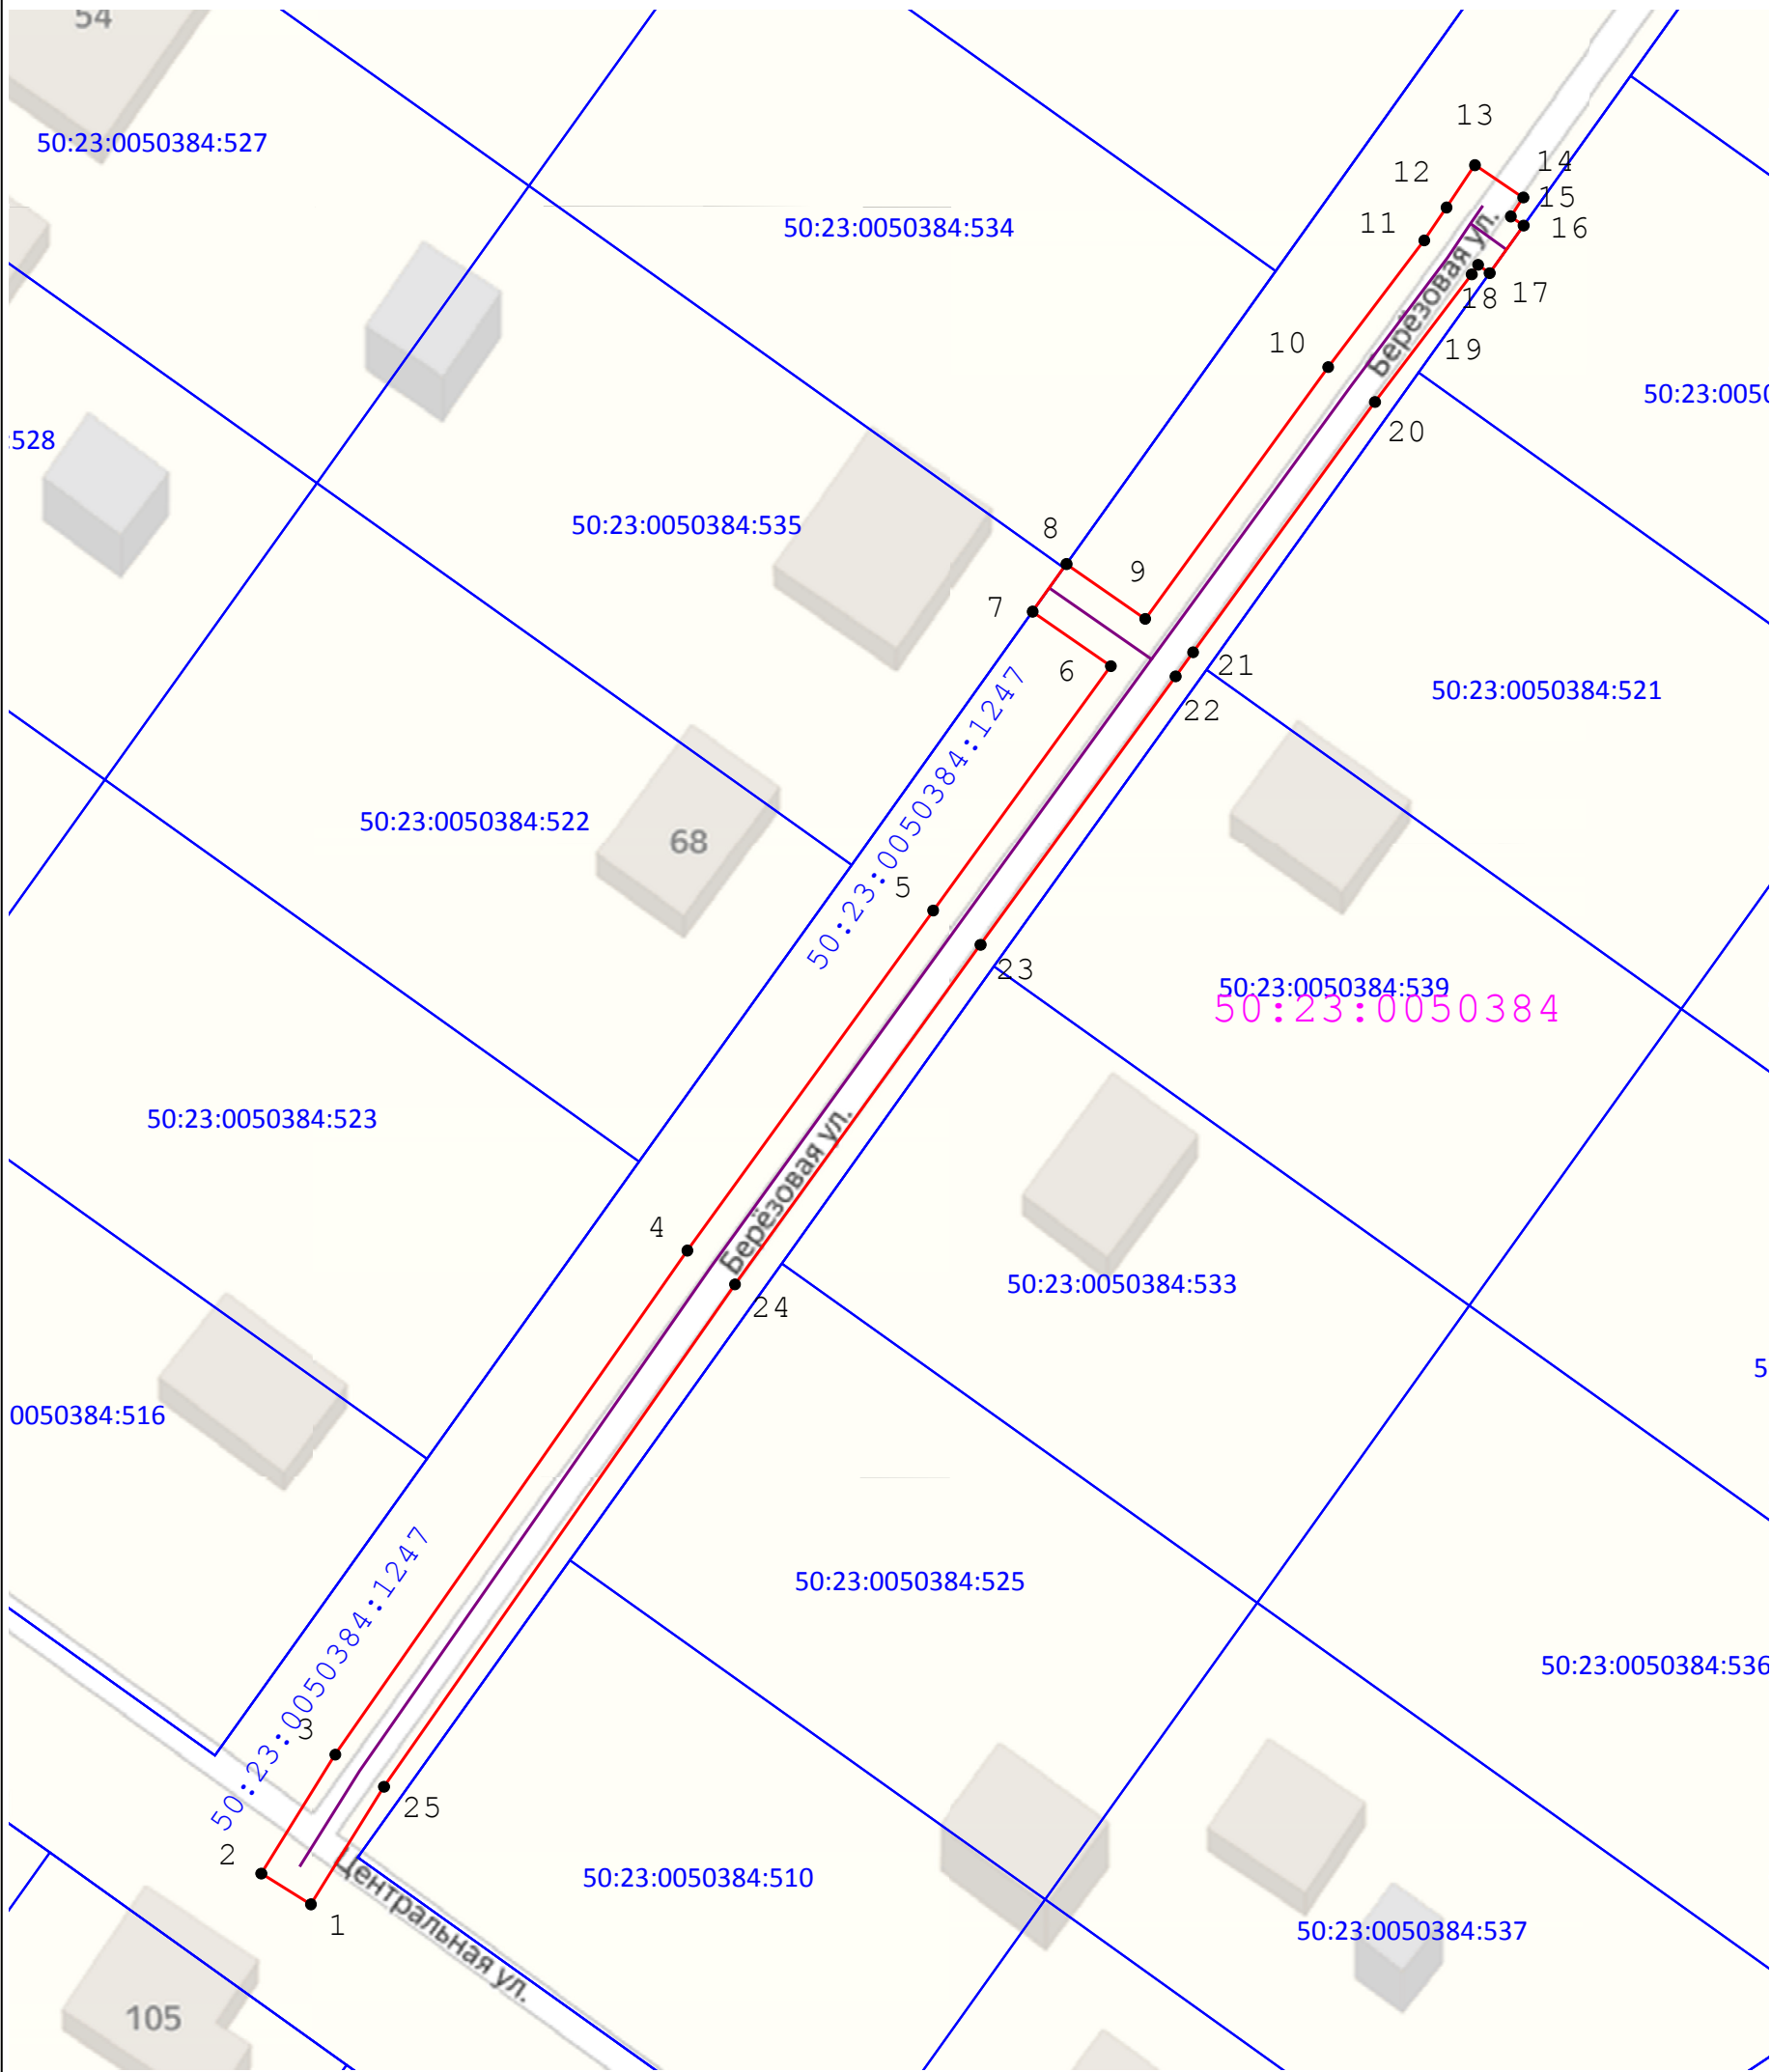

Масштаб 1:500

Используемые условные знаки и обозначения:

- Характерная точка границы ЗОУИТ
- Вновь образованная часть границы ЗОУИТ
- Граница и обозначение кадастрового квартала, в котором расположен объект
- Граница и обозначение земельного участка, учтенного в ГКН
- Проектируемый газопровод

Подпись _____ Дата « 22 » апреля 20 25 г.

Место для оттиска печати (при наличии) лица, составившего описание местоположения границ объекта

