

ГРАФИЧЕСКОЕ ОПИСАНИЕ
местоположения границ населенных пунктов, территориальных зон, особо охраняемых
природных территорий, зон с особыми условиями использования территории

Сведения о границах территории, в отношении которой устанавливается
публичный сервитут для строительства, реконструкции, эксплуатации,
капитального ремонта линейного объекта: Реконструкция КВЛ-10 кВ ф.103 на участке
от оп. №1 (за ЛР-4002Б) до оп. №5, от оп. №6 до оп. №19, от оп. №5 до КТП-1728 до
оп. №6, ПС №366 "Донино"
(наименование объекта, местоположение границ которого описано (далее - объект))

Раздел 1

Сведения об объекте		
N п/п	Характеристики объекта	Описание характеристик
1	2	3
1	Местоположение объекта	Московская область, г.о. Раменский
2	Площадь объекта ± величина погрешности определения площади ($P \pm \Delta P$), м²	303 ± 6
3	Иные характеристики объекта	Публичный сервитут: в отношении части земельного участка площадью 303 кв. м, входящей в границы земельных участков с кадастровым номером 50:23:0020262:806, 50:23:0020262:513, 50:23:0020262:478, 50:23:0020459:79, 50:23:0020262:486 расположенного по адресу: Московская область, г.о. Раменский, в целях строительства и эксплуатации ПАО «Россети Московский Регион» (ОГРН 1057746555811, ИНН 5036065113) объектов электросетевого хозяйства, необходимых для технологического присоединения к сетям инженерно-технического обеспечения. Публичный сервитут устанавливается на 10 (десять) лет.

Раздел 2

Сведения о местоположении границ объекта					
1. Система координат МСК-50, зона 2					
2. Сведения о характерных точках границ объекта					
Обозначение характерных точек границ	Координаты, м		Метод определения координат характерной точки	Средняя квадратическая погрешность положения характерной точки (M _t), м	Описание обозначения точки на местности (при наличии)
	X	Y			
1	2	3	4	5	6
1	451098.87	2236368.73	метод спутниковых геодезических измерений (определений)	0.1	-

2	451094.75	2236375.08	метод спутниковых геодезических измерений (определений)	0.1	-
3	451078.41	2236400.24	метод спутниковых геодезических измерений (определений)	0.1	-
4	451110.15	2236421.73	метод спутниковых геодезических измерений (определений)	0.1	-
5	451148.03	2236447.37	метод спутниковых геодезических измерений (определений)	0.1	-
6	451150.04	2236448.74	метод спутниковых геодезических измерений (определений)	0.1	-
7	451134.87	2236466.01	метод спутниковых геодезических измерений (определений)	0.1	-
8	451136.45	2236468.40	метод спутниковых геодезических измерений (определений)	0.1	-
9	451134.78	2236469.50	метод спутниковых геодезических измерений (определений)	0.1	-
10	451132.37	2236465.86	метод спутниковых геодезических измерений (определений)	0.1	-
11	451132.36	2236465.84	метод спутниковых геодезических измерений (определений)	0.1	-
12	451133.02	2236465.09	метод спутниковых геодезических измерений (определений)	0.1	-

13	451147.05	2236449.12	метод спутниковых геодезических измерений (определений)	0.1	-
14	451146.73	2236448.91	метод спутниковых геодезических измерений (определений)	0.1	-
15	451108.84	2236423.26	метод спутниковых геодезических измерений (определений)	0.1	-
16	451075.66	2236400.80	метод спутниковых геодезических измерений (определений)	0.1	-
17	451093.02	2236374.07	метод спутниковых геодезических измерений (определений)	0.1	-
18	451097.19	2236367.64	метод спутниковых геодезических измерений (определений)	0.1	-
1	451098.87	2236368.73	метод спутниковых геодезических измерений (определений)	0.1	-

Раздел 3


Сведения о местоположении измененных (уточненных) границ объекта							
1. Система координат МСК-50, зона 2							
2. Сведения о характерных точках границ объекта							
Обозначение характерных точек границ	Существующие координаты, м		Измененные (уточненные) координаты, м		Метод определения координат характерной точки	Средняя квадратическая погрешность положения характерной точки (Mt), м	Описание обозначения точки на местности (при наличии)
	X	Y	X	Y			
1	2	3	4	5	6	7	8
-	-	-	-	-	-	-	-

3. Сведения о характерных точках части (частей) границы объекта							
Обозначение характерных точек части границы	Существующие координаты, м		Измененные (уточненные) координаты, м		Метод определения координат характерной точки	Средняя квадратическая погрешность положения характерной точки (Mt), м	Описание обозначения точки на местности (при наличии)
	X	Y	X	Y			
1	2	3	4	5	6	7	8
-	-	-	-	-	-	-	-

ТЕКСТОВОЕ ОПИСАНИЕ
местоположения границ населенных пунктов,
территориальных зон

Прохождение границ		Описание прохождения границы
от точки	до точки	
1	2	3
17	2	земельный участок с кадастровым номером 50:23:0020459:79
2	4	земельный участок с кадастровым номером 50:23:0020262:478
4	5	земельный участок с кадастровым номером 50:23:0020262:513
5	10	земельный участок с кадастровым номером 50:23:0020262:806
10	12	земельный участок с кадастровым номером 50:23:0020262:486
12	13	земельный участок с кадастровым номером 50:23:0020262:806
13	15	земельный участок с кадастровым номером 50:23:0020262:513
15	17	земельный участок с кадастровым номером 50:23:0020262:478

Схема границ публичного сервитута

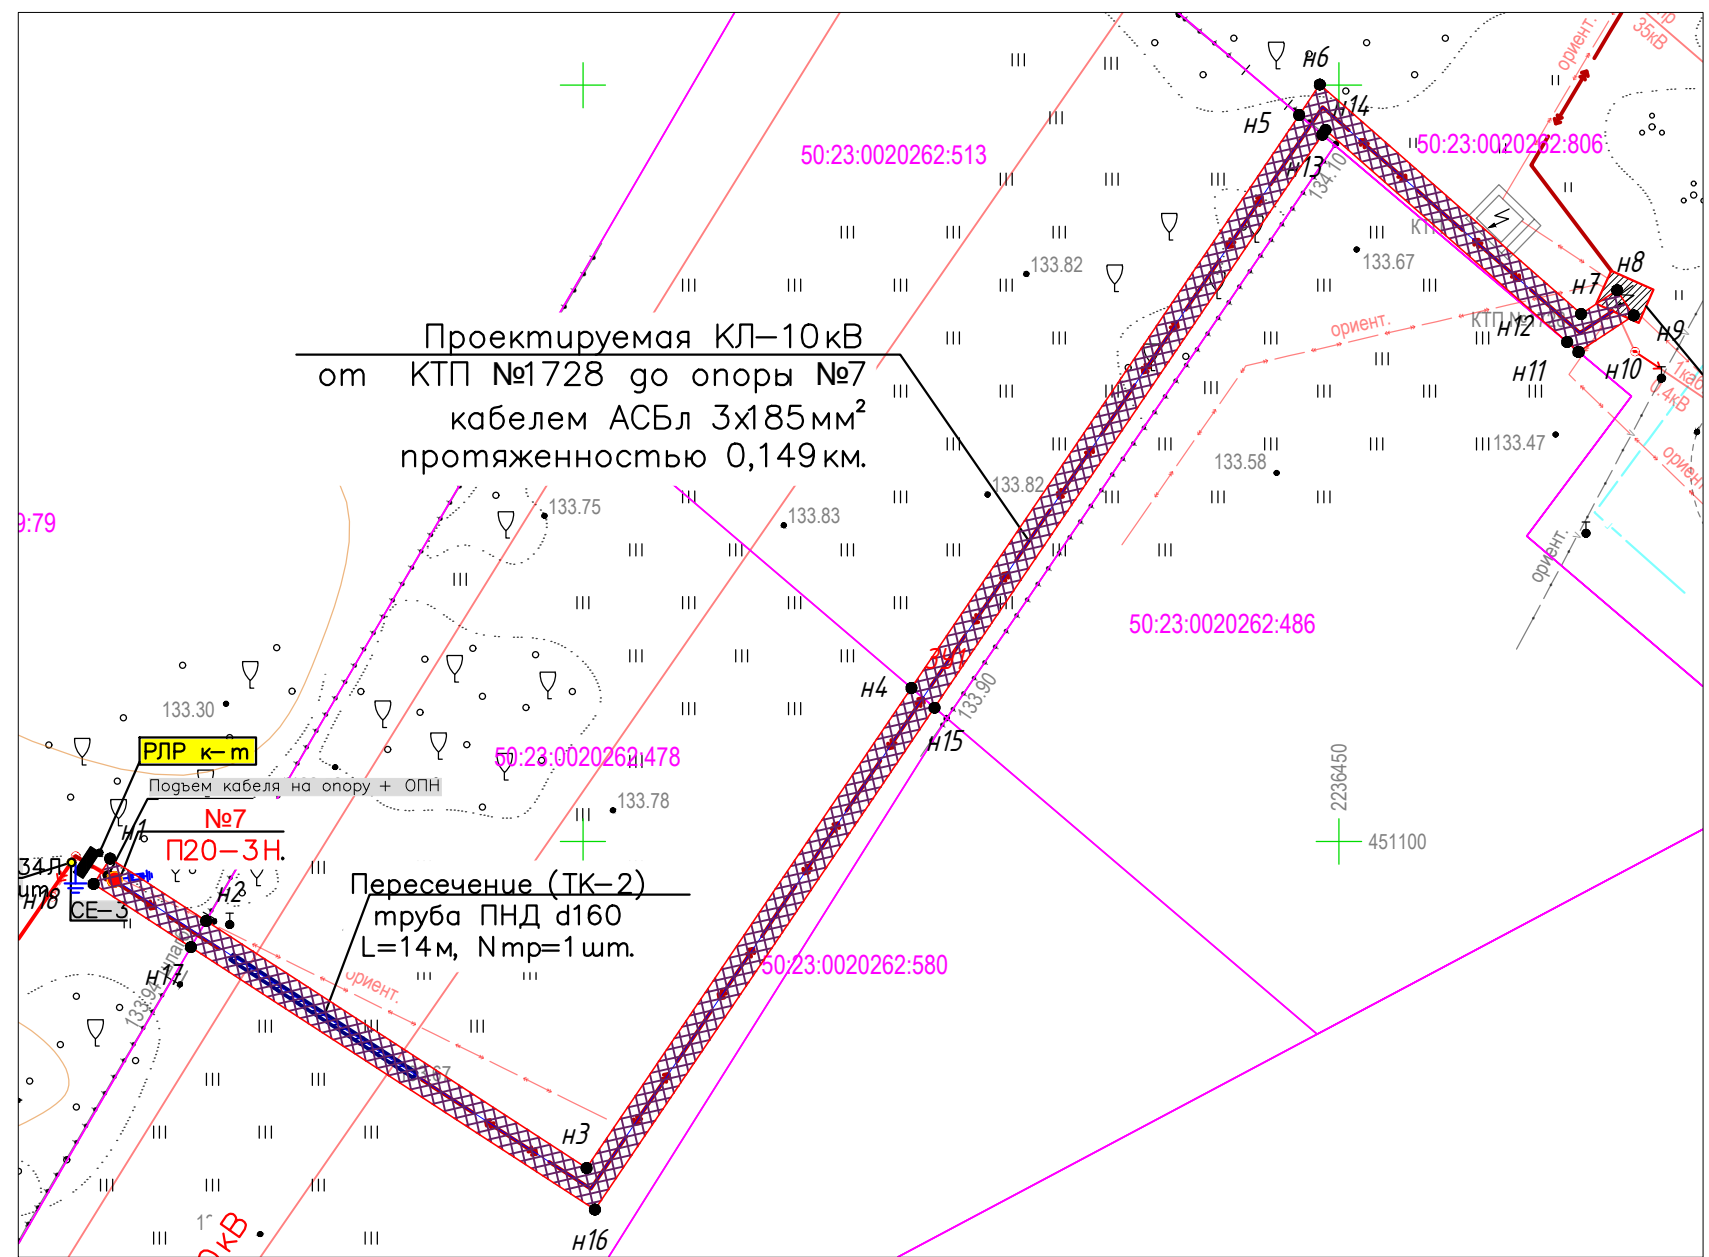

М 1:500

Условные обозначения

- границы испрашиваемого земельного участка
- характеристическая точка границы
- обозначение земельного участка
- обозначение и границы земельного участка, содержащегося в ГКН
- проектируемая КЛ - 10 кВ
- обозначение испрашиваемого земельного участка для размещения КЛ

Объект: Реконструкция КВЛ-10 кВ ф.103 на участке от оп. №1 (за ЛР-4002Б) до оп. №5, от оп. №6 до оп. №19, от оп. №5 до КТП-1728 до оп. №6, ПС №366 "Донино", в т.ч. ПИР, МО, г.о. Раменский

Местоположение: Московская область, г.о. Раменский

Кадастровый квартал: 50:23:0020262, 50:23:0020459

Кадастровый номер: 50:23:0020262:806, 50:23:0020262:513, 50:23:0020262:478, 50:23:0020459:79, 50:23:0020262:486

Площадь земельного участка: 303 кв.м.

Категория земель: земли населенных пунктов

Вид разрешенного использования: Энергетика

Заявитель: ПАО «Россети Московский регион»

Исполнитель: Кадастровый инженер



А.Ю. Трощенко

М.А. Фомин