


КАРТА ГРАДОСТРОИТЕЛЬНОГО ЗОНИРОВАНИЯ С ОТОБРАЖЕНИЕМ ГРАНИЦЫ НАСЕЛЕННОГО ПУНКТА, ГРАНИЦ ЗОН С ОСОБЫМИ УСЛОВИЯМИ ИСПОЛЬЗОВАНИЯ ТЕРРИТОРИЙ, ГРАНИЦ ТЕРРИТОРИЙ ОБЪЕКТОВ КУЛЬТУРНОГО НАСЛЕДИЯ И ГРАНИЦ ТЕРРИТОРИЙ ИСТОРИЧЕСКИХ ПОСЕЛЕНИЙ (ПО СВЕДЕНИЯМ ИСОГД МО)

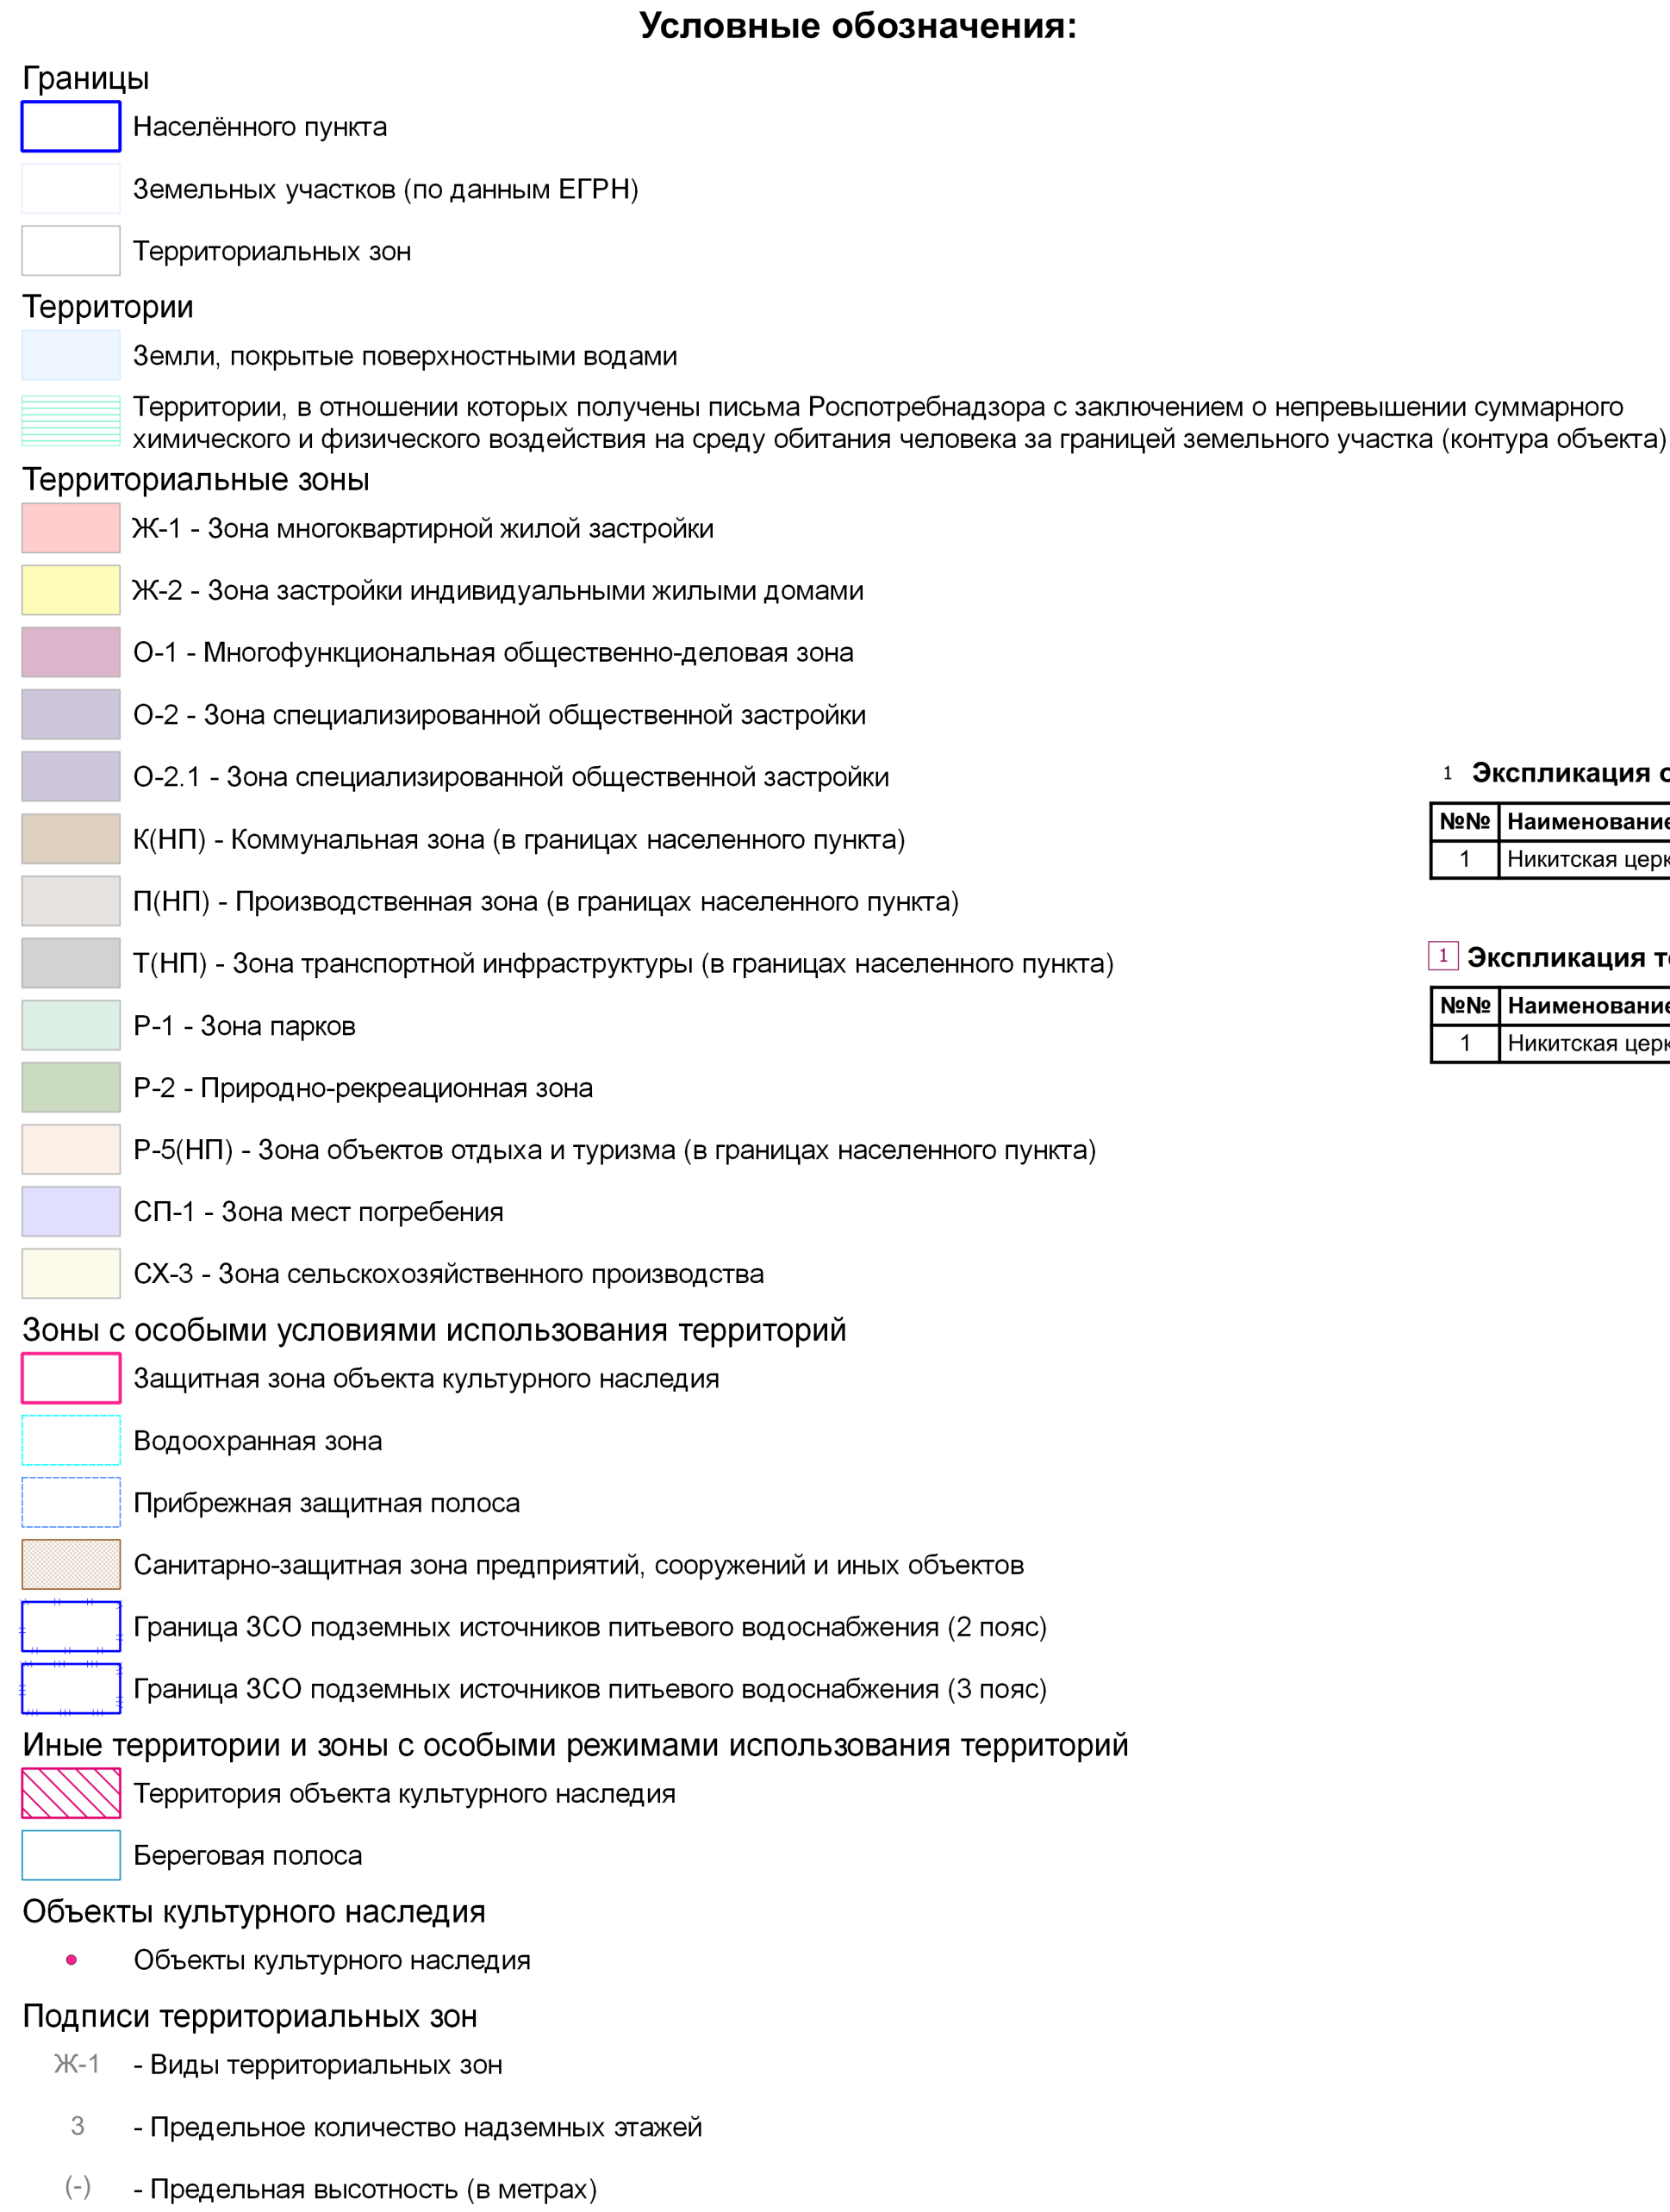

| №№ | Наименование               |
|----|----------------------------|
| 1  | Никитская церковь, 1770 г. |

| Должность              | ФИО              | Подпись | Дата | Договор от 22.04.2024 № 1/22-04-2024   |                                                                |      |        |
|------------------------|------------------|---------|------|---|----------------------------------------------------------------|------|--------|
| Нач. отд. ПЗЗ<br>ГОП   | Д.М. Паладопулос |         |      | Московская область, Раменский муниципальный округ, с. Софьино   |                                                                |      |        |
| Гл.ин. отд. ПЗЗ<br>ГОП | Д.А. Косенко     |         |      |   |                                                                |      |        |
| Нач. отд. ПЗЗ<br>ГОП   | А.В. Склярова    |         |      |   |                                                                |      |        |
| Гл.ин. отд.<br>ПЗЗ ГОП | Е.С. Голованкина |         |      |   |                                                                |      |        |
| Вед. инж.<br>ПЗЗ ГОП   | В.Ю. Парамонов   |         |      |   |                                                                |      |        |
| Проверил               | Д.М. Паладопулос |         |      | Внесение изменений в Правила землепользования и застройки территории (части территории) Раменского городского округа Московской области применительно к населенному пункту с. Софьино                                                                     | Стадия                                                         | Лист | Листов |
|                        |                  |         |      | Карта градостроительного зонирования с отображением границы населенного пункта, граница в/с софьинским условием использования территории, границ территории объектов культурного наследия и границ территории исторических поселений (по решению МОСД МО) | ГД                                                             | 2.1  | 4      |
|                        |                  |         |      | Масштаб 1:10000   | НИИПИ<br>г. Раменский<br>ГАОУ МО «НИИПИ<br>градостроительства» |      |        |