

ОПИСАНИЕ МЕСТОПОЛОЖЕНИЯ ГРАНИЦ

Публичный сервитут объекта «Газопровод низкого давления проложенный по улице Северная от врезки в существующий газопровод до заглушек», кадастровый номер 50:23:0010138:1094

(наименование объекта, местоположение границ которого описано (далее - объект)

Раздел 1		
Сведения об объекте		
№ п/п	Характеристики объекта	Описание характеристик
1	2	3
1	Местоположение объекта	Московская область, Раменский м.о., Осеченки д
2	Площадь объекта ± величина погрешности определения площади (Р ± ΔР)	870 м² ± 10 м²
3	Иные характеристики объекта	Вид объекта реестра границ: Зона с особыми условиями использования территории Вид объекта по документу: Публичный сервитут объекта «Газопровод низкого давления проложенный по улице Северная от врезки в существующий газопровод до заглушек», кадастровый номер 50:23:0010138:1094 Содержание ограничений использования объектов недвижимости в пределах зоны или территории: Публичный сервитут, для целей размещения линейных объектов системы газоснабжения, их неотъемлемых технологических частей. Срок установления 49 лет. Владелец публичного сервитута: Акционерное Общество «Мособлгаз» (ИНН 5032292612, ОГРН 1175024034734). Адрес: Московская обл. г. Одинцово, д. Раздоры, 1-й км Рублево-Успенского шоссе, д. 1, корп. Б. Электронная почта: info@mosoblgaz.ru

Раздел 2

Сведения о местоположении границ объекта

1. Система координат МСК-50, зона 2

2. Сведения о характерных точках границ объекта

Обозначение характерных точек границ	Координаты, м		Метод определения координат характерной точки	Средняя квадратическая погрешность положения характерной точки (Mt), м	Описание обозначения точки на местности (при наличии)
	X	Y			
1	2	3	4	5	6
1	457 989,75	2 226 301,80	Аналитический метод	0,10	—
2	457 992,14	2 226 298,59	Аналитический метод	0,10	—
3	458 015,97	2 226 316,29	Аналитический метод	0,10	—
4	458 026,87	2 226 323,63	Аналитический метод	0,10	—
5	458 037,14	2 226 327,24	Аналитический метод	0,10	—
6	458 073,40	2 226 337,74	Аналитический метод	0,10	—
7	458 089,31	2 226 340,60	Аналитический метод	0,10	—
8	458 120,40	2 226 345,25	Аналитический метод	0,10	—
9	458 122,75	2 226 340,42	Аналитический метод	0,10	—
10	458 139,60	2 226 310,83	Аналитический метод	0,10	—
11	458 143,07	2 226 312,81	Аналитический метод	0,10	—
12	458 126,29	2 226 342,28	Аналитический метод	0,10	—
13	458 122,71	2 226 349,64	Аналитический метод	0,10	—
14	458 105,46	2 226 381,37	Аналитический метод	0,10	—
15	458 101,95	2 226 379,46	Аналитический метод	0,10	—
16	458 118,54	2 226 349,02	Аналитический метод	0,10	—
17	458 088,66	2 226 344,54	Аналитический метод	0,10	—
18	458 072,49	2 226 341,64	Аналитический метод	0,10	—
19	458 035,92	2 226 331,05	Аналитический метод	0,10	—
20	458 025,06	2 226 327,24	Аналитический метод	0,10	—
21	458 013,66	2 226 319,56	Аналитический метод	0,10	—
1	457 989,75	2 226 301,80	Аналитический метод	0,10	—

3. Сведения о характерных точках части (частей) границы объекта

1	2	3	4	5	6
—	—	—	—	—	—

Раздел 3

Сведения о местоположении измененных (уточненных) границ объекта


1. Система координат МСК-50, зона 2

2. Сведения о характерных точках границ объекта

Обозначение характерных точек границы	Существующие координаты, м		Измененные (уточненные) координаты, м		Метод определения координат характерной точки	Средняя квадратическая погрешность положения характерной точки (Mt), м	Описание обозначения точки на местности (при наличии)
	X	Y	X	Y			
1	2	3	4	5	6	7	8
—	—	—	—	—	—	—	—
3. Сведения о характерных точках части (частей) границы объекта							
1	2	3	4	5	6	7	8
—	—	—	—	—	—	—	—


Раздел 4

План границ объекта

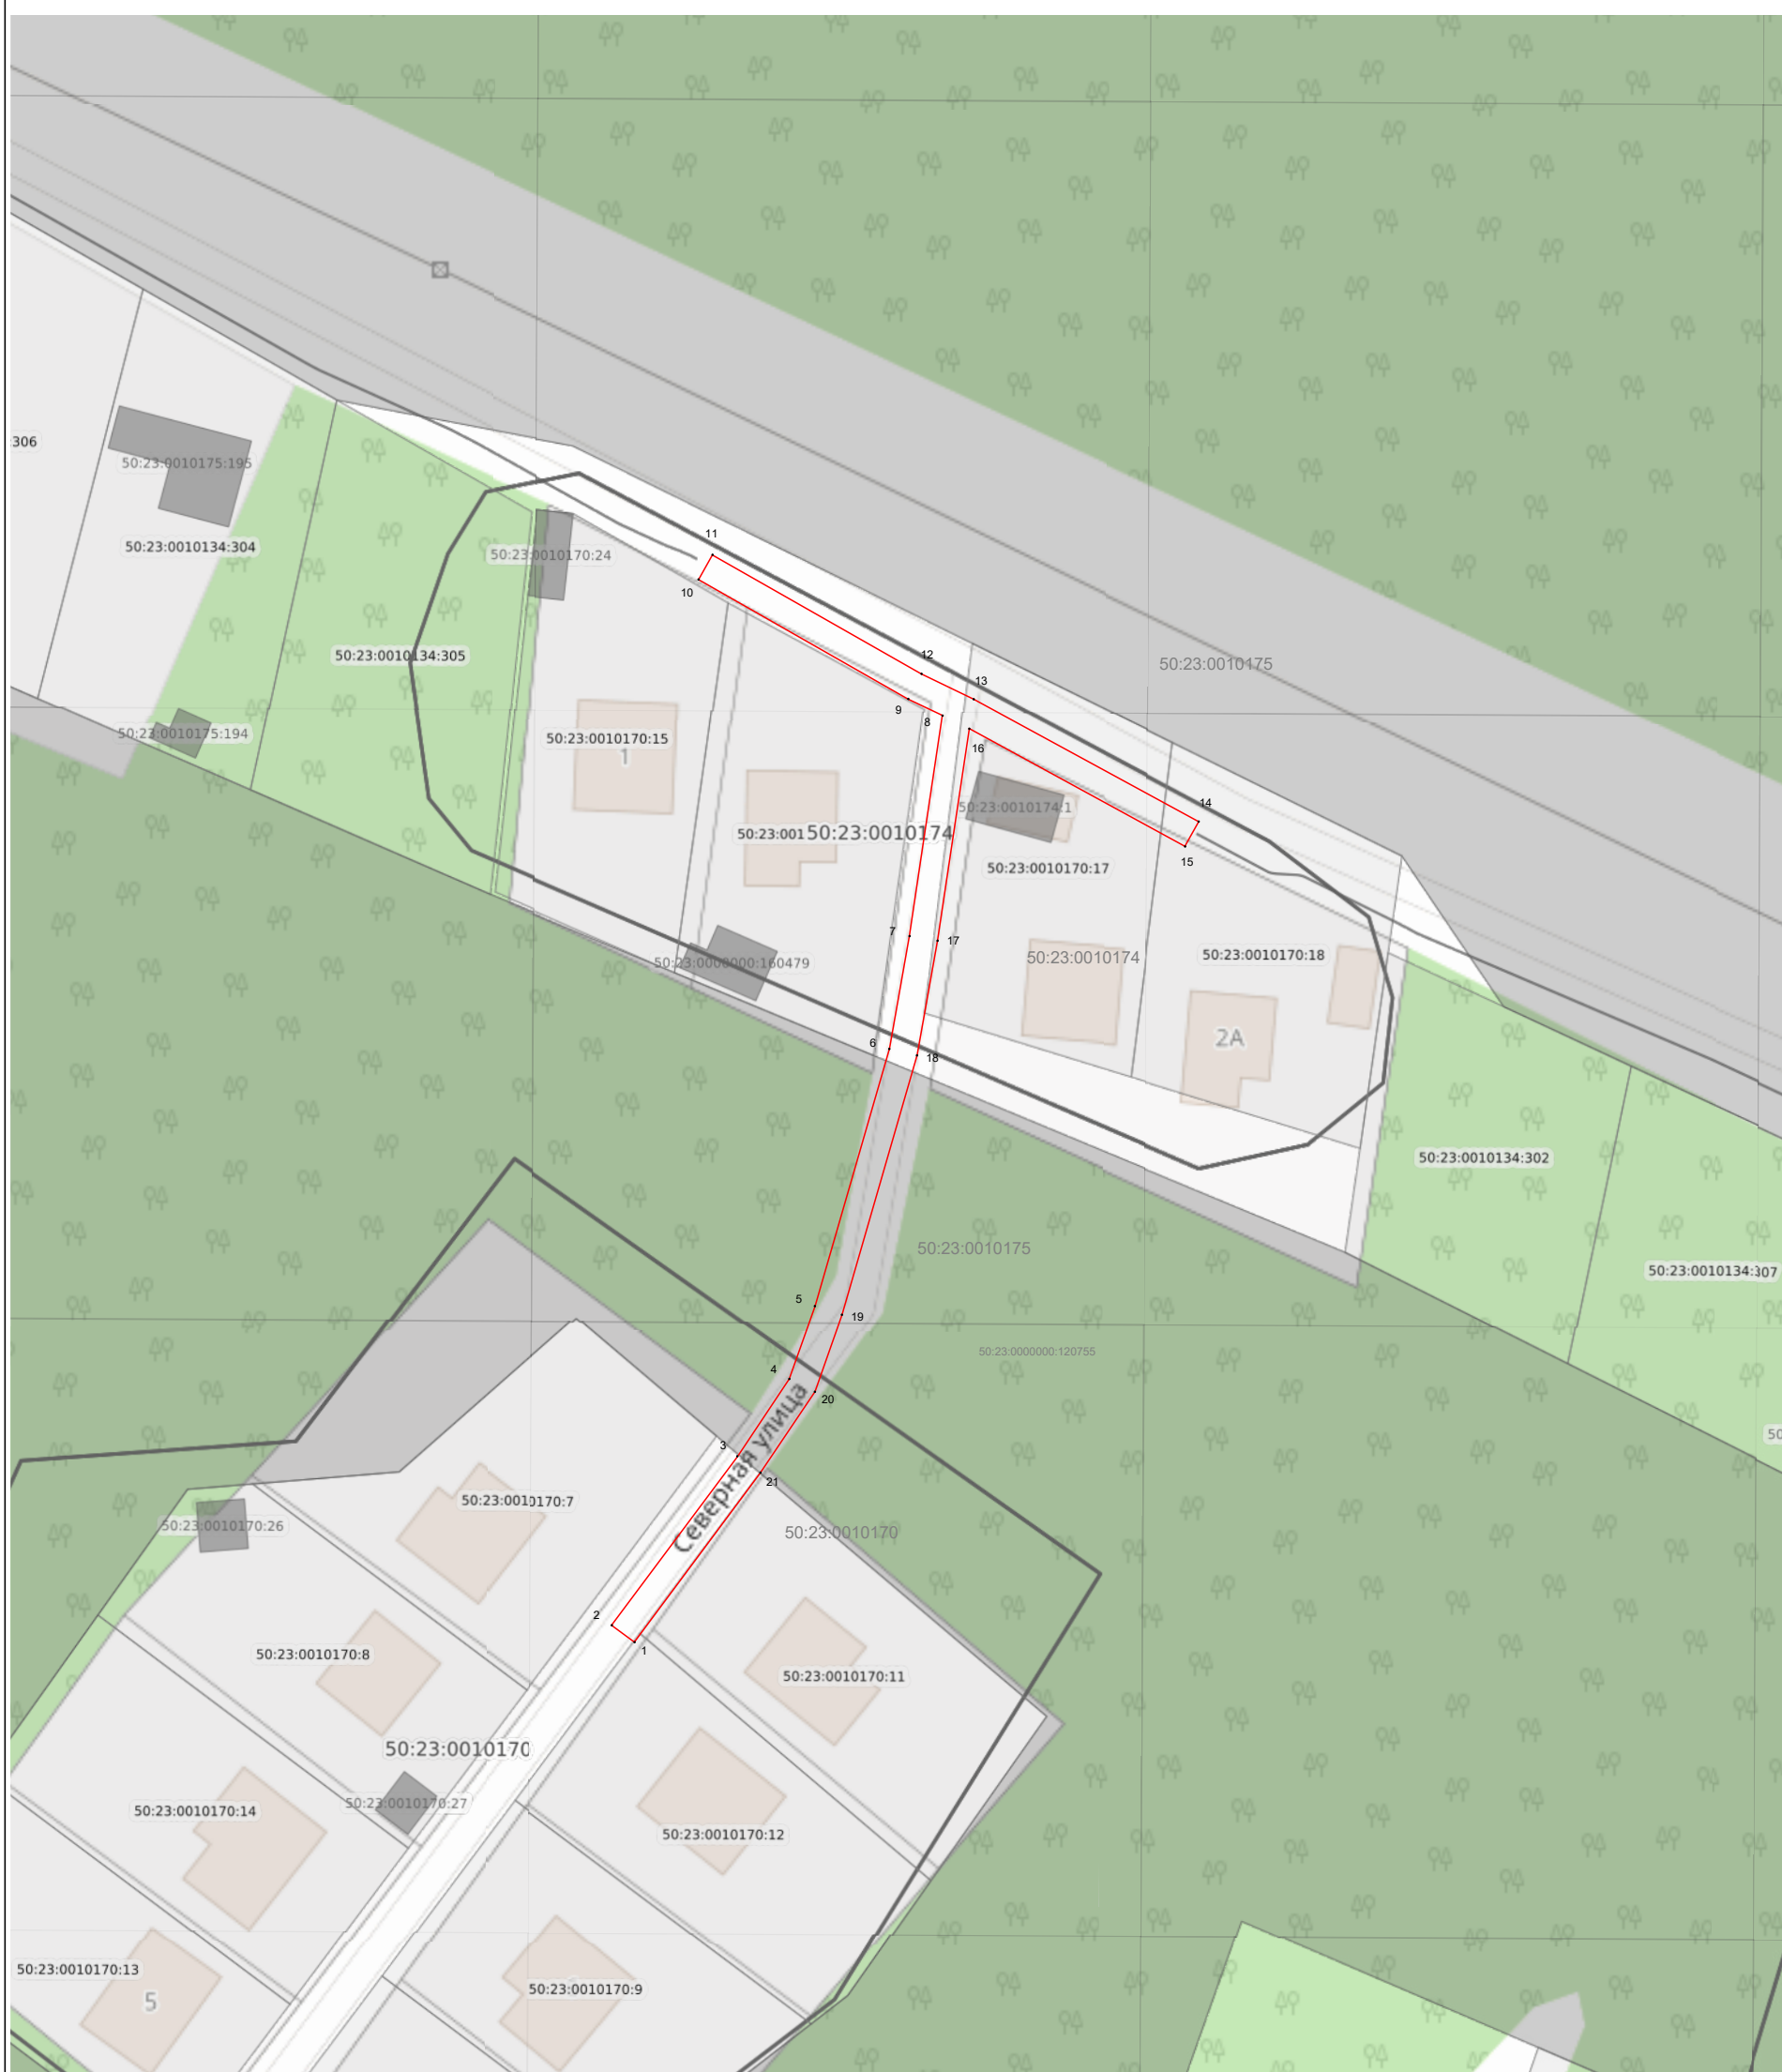

Масштаб 1:1 000

Используемые условные знаки и обозначения:

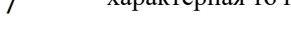- 
- характерная точка границы зоны
 - граница зоны
 - граница кадастрового квартала по сведениям ЕГРН
 - граница земельного участка по сведениям ЕГРН

Подпись _____ Дата « 5 » мая 20 25 г.

Место для оттиска печати (при наличии) лица, составившего описание местоположения границ объекта

