

Схема границ сервитута частей земельных участков с кадастровыми номерами


50:23:0000000:165766, 50:23:0000000:168190, 50:23:0020236:163, 50:23:0020236:1896, 50:23:0020236:1917, 50:23:0020236:2008, 50:23:0020236:2019, 50:23:0020236:2347, 50:23:0020236:2348, 50:23:0020236:2351, 50:23:0020236:2352, 50:23:0020236:2353

Цель установления публичного сервитута: Для прохода или проезда через земельныйучасток
Месторасположение участка: Московская область, Раменский муниципальный округ

Площади испрашиваемых частей земельных участков:
:165766/чзу1 -173 кв.м., :168190/чзу1- 300 кв.м., :163/чзу1- 6 кв.м, :1896/чзу1 - 120 кв.м., :1917/чзу1-156 кв.м., :2008/чзу1 - 113 кв.м., :2019/чзу1-117кв.м., :2347/чзу1 - 96кв.м., :2348/чзу1 - 132 кв.м., :2351/чзу1- 138 кв.м., :2352/чзу1 - 93 кв.м., :2353/чзу1 - 32 кв.м.

Каталоги координат испрашиваемых частей земельного участка

Имя точк	X, м	Y, м	Имя точк	X, м	Y, м	Имя точк	X, м	Y, м	Имя точк	X, м	Y, м	Имя точк	X, м	Y, м
50:23:0000000:168190/чзу1			12	443 682,93	2 240 793,25	50:23:0020271:2019/чзу1			22	443 629,44	2 240 843,34	33	443 597,73	2 240 869,07
7	443 651,15	2 240 717,02	13	443 682,39	2 240 792,60	17	443 661,00	2 240 817,72	30	443 629,09	2 240 843,64	50:23:0020271:2351/чзу1		
8	443 655,99	2 240 723,92	4	443 690,81	2 240 785,75	20	443 644,54	2 240 830,57	31	443 615,83	2 240 854,40	37	443 593,49	2 240 872,50
9	443 673,69	2 240 749,22	3	443 690,92	2 240 785,91	28	443 641,30	2 240 826,60	32	443 612,42	2 240 850,13	38	443 575,24	2 240 886,63
1	443 679,61	2 240 757,91	50:23:0020271:1917/чзу1			29	443 655,26	2 240 814,61	23	443 626,02	2 240 839,01	39	443 571,50	2 240 881,95
6	443 675,10	2 240 761,96	2	443 695,95	2 240 781,89	18	443 657,25	2 240 813,03	22	443 629,44	2 240 843,34	40	443 582,32	2 240 873,58
10	443 668,75	2 240 752,63	19	443 699,20	2 240 786,67	17	443 661,00	2 240 817,72	50:23:0020271:2348/чзу1			41	443 589,55	2 240 867,96
11	443 646,32	2 240 720,47	16	443 676,54	2 240 805,09	50:23:0020271:2008/чзу1			31	443 615,83	2 240 854,40	42	443 589,76	2 240 867,80
7	443 651,15	2 240 717,02	15	443 673,67	2 240 801,52	20	443 644,54	2 240 830,57	33	443 597,73	2 240 869,07	37	443 593,49	2 240 872,50
50:23:0000000:165766/чзу1			12	443 682,93	2 240 793,25	21	443 642,64	2 240 832,06	34	443 594,06	2 240 864,47	50:23:0020271:2352/чзу1		
1	443 679,61	2 240 757,91	3	443 690,92	2 240 785,91	22	443 629,44	2 240 843,34	35	443 600,70	2 240 859,32	38	443 575,24	2 240 886,63
2	443 695,95	2 240 781,89	2	443 695,95	2 240 781,89	23	443 626,02	2 240 839,01	36	443 610,85	2 240 851,41	43	443 572,84	2 240 888,50
3	443 690,92	2 240 785,91	50:23:0020271:1896/чзу1			24	443 627,45	2 240 837,84	32	443 612,42	2 240 850,13	44	443 562,89	2 240 896,17
4	443 690,81	2 240 785,75	14	443 672,79	2 240 800,39	25	443 631,48	2 240 833,71	31	443 615,83	2 240 854,40	45	443 559,23	2 240 891,43
5	443 691,14	2 240 785,49	15	443 673,67	2 240 801,52	26	443 637,74	2 240 828,35	50:23:0020271:2353/чзу1			46	443 569,17	2 240 883,75
6	443 675,10	2 240 761,96	16	443 676,54	2 240 805,09	27	443 639,04	2 240 828,54	33	443 597,73	2 240 869,07	39	443 571,50	2 240 881,95
1	443 679,61	2 240 757,91	17	443 661,00	2 240 817,72	28	443 641,30	2 240 826,60	37	443 593,49	2 240 872,50	38	443 575,24	2 240 886,63
50:23:0020236:163/чзу1			18	443 657,25	2 240 813,03	20	443 644,54	2 240 830,57	42	443 589,76	2 240 867,80			
3	443 690,92	2 240 785,91	14	443 672,79	2 240 800,39	50:23:0020271:2347/чзу1			34	443 594,06	2 240 864,47			

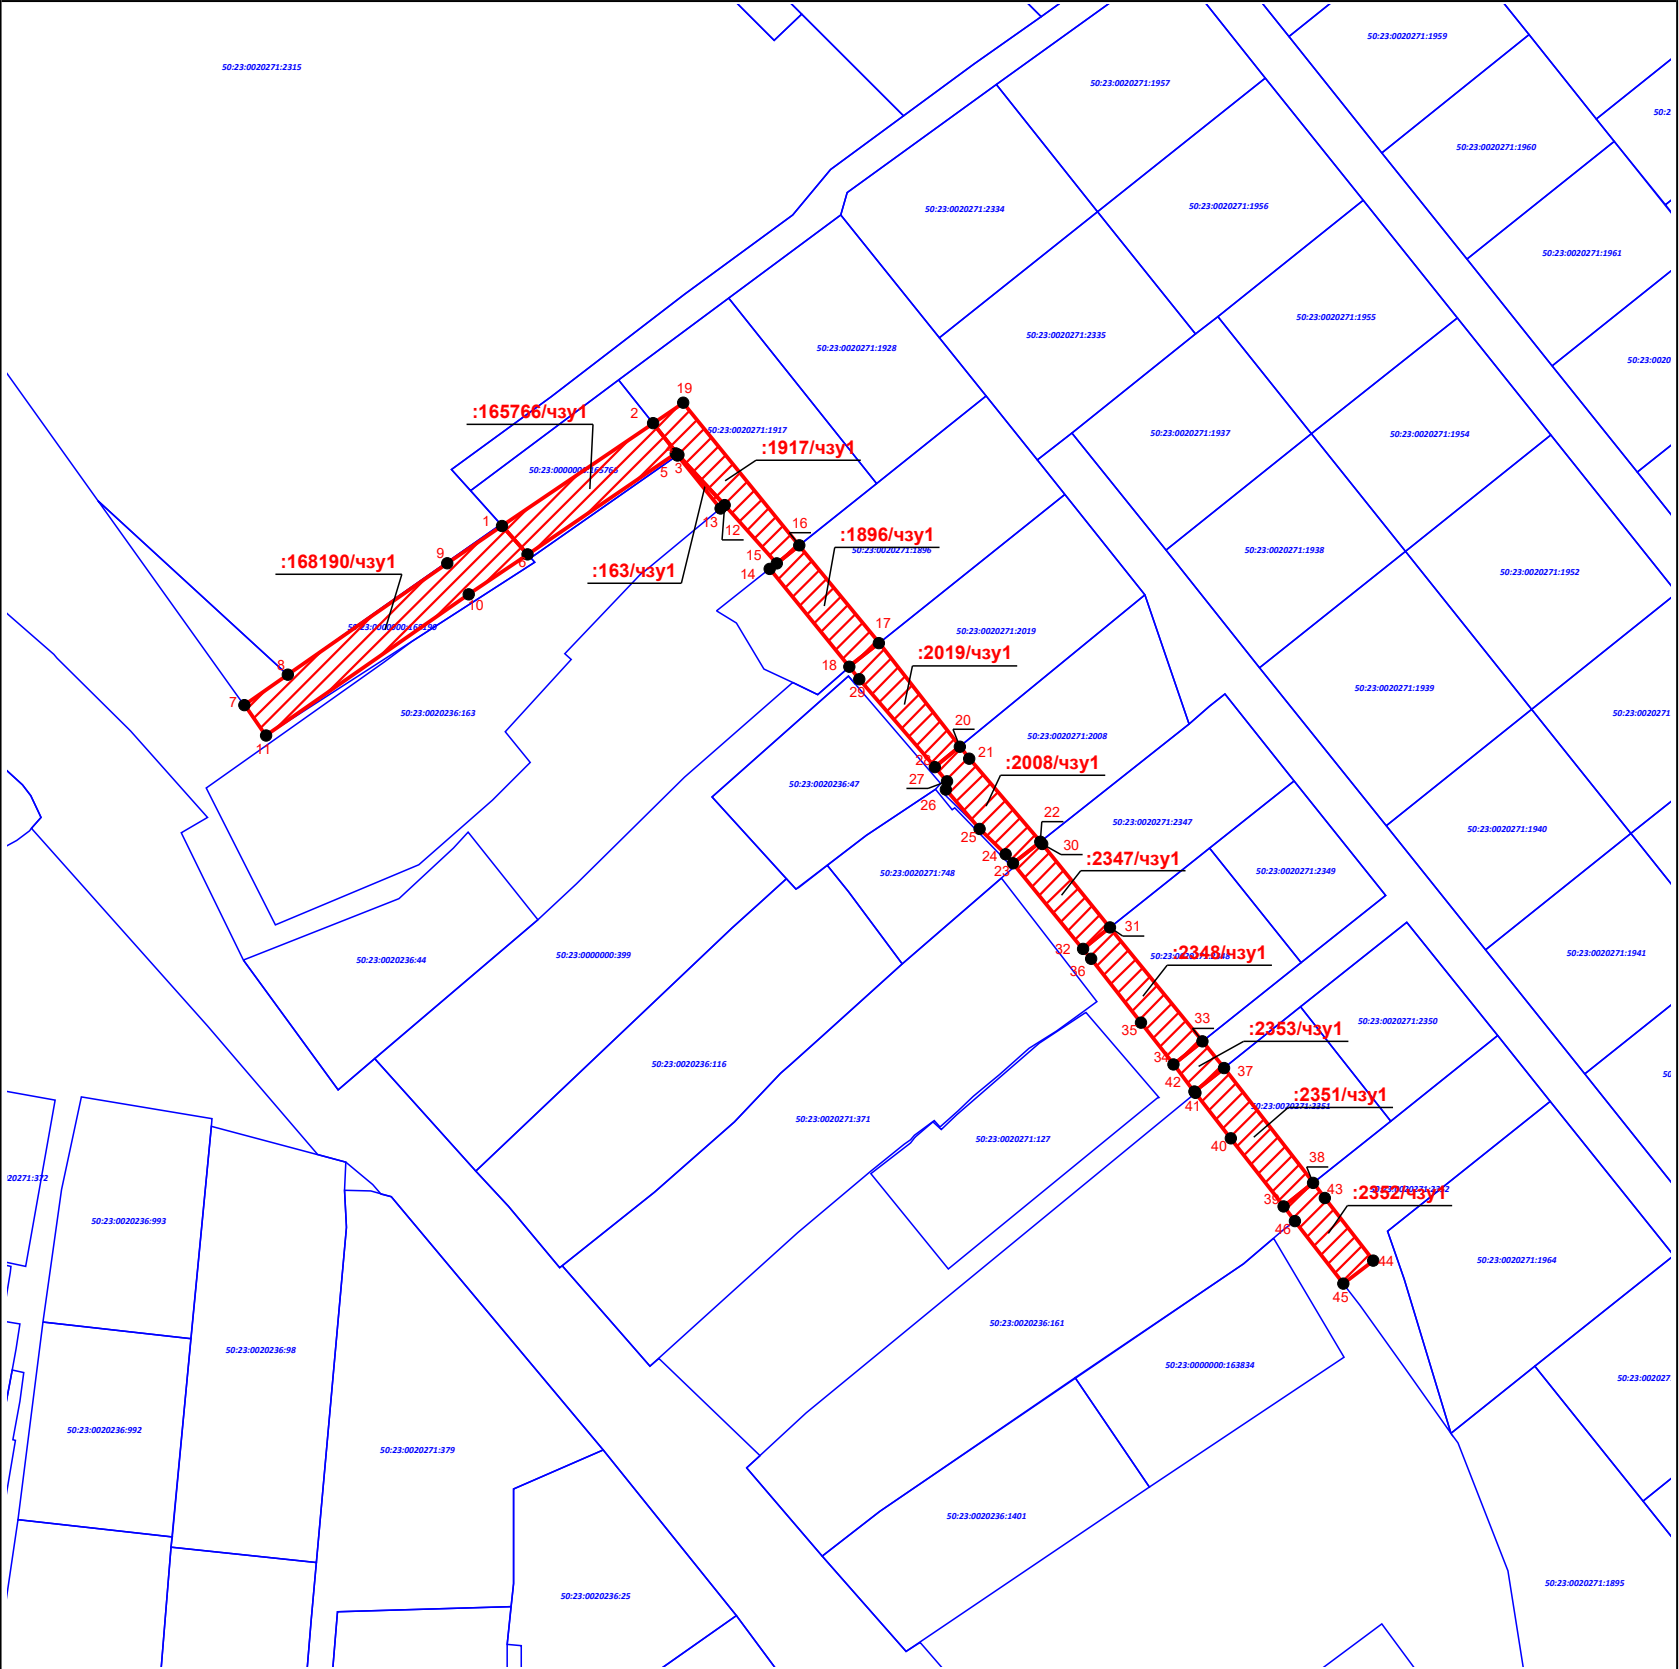

Масштаб 1:1 200

Условные обозначения:

50:23:0040110:18 - границы и обозначение з.у. согласно сведений ЕГРН

:18/чзу2 - границы и обозначение испрашиваемой части участка