

ГРАФИЧЕСКОЕ ОПИСАНИЕ
местоположения границ населенных пунктов, территориальных
зон, особо охраняемых природных территорий, зон с особыми
условиями использования территории
«Газопровод среднего давления $P \leq 0,3$ МПа по адресу: Московская обл., Раменский м.о., СНТ «Косино»

(наименование объекта, местоположение границ которого описано (далее - объект))

Раздел 1		
Сведения об объекте		
№ п/п	Характеристики объекта	Описание характеристик
1	2	3
1	Местоположение объекта	Московская область, Раменский муниципальный округ.
2	Площадь объекта ± величина погрешности определения площади ($P \pm \Delta P$)	$15 \pm 1 \text{ м}^2$
		-

Раздел 2

Сведения о местоположении границ объекта					
1. Система координат		МСК-50, зона 2			
2. Сведения о характерных точках границ объекта					
Обозначение характерных точек границ	Координаты, м		Метод определения координат характерной точки	Средняя квадратическая погрешность положения характерной точки (Mt), м	Описание обозначения точки на местности (при наличии)
	X	Y			
1	2	3	4	5	6
1	445 562,17	2 223 533,86	Аналитический метод	0,10	—
2	445 559,74	2 223 536,69	Аналитический метод	0,10	—
3	445 556,69	2 223 534,09	Аналитический метод	0,10	—
4	445 559,07	2 223 531,33	Аналитический метод	0,10	—
1	445 562,17	2 223 533,86	Аналитический метод	0,10	—
3. Сведения о характерных точках части (частей) границы объекта					
1	2	3	4	5	6
—	—	—	—	—	—

Раздел 3


Сведения о местоположении измененных (уточненных) границ объекта

1. Система координат МСК-50, зона 2

2. Сведения о характерных точках границ объекта

Обозначение характерных точек границы	Существующие координаты, м		Измененные (уточненные) координаты, м		Метод определения координат характерной точки	Средняя квадратическа я погрешность положения характерной точки (Mt), м	Описание обозначения точки на местности (при наличии)
	X	Y	X	Y			
1	2	3	4	5	6	7	8
—	—	—	—	—	—	—	—
3. Сведения о характерных точках части (частей) границы объекта							
1	2	3	4	5	6	7	8
—	—	—	—	—	—	—	—

Схема расположения границ публичного сервитута

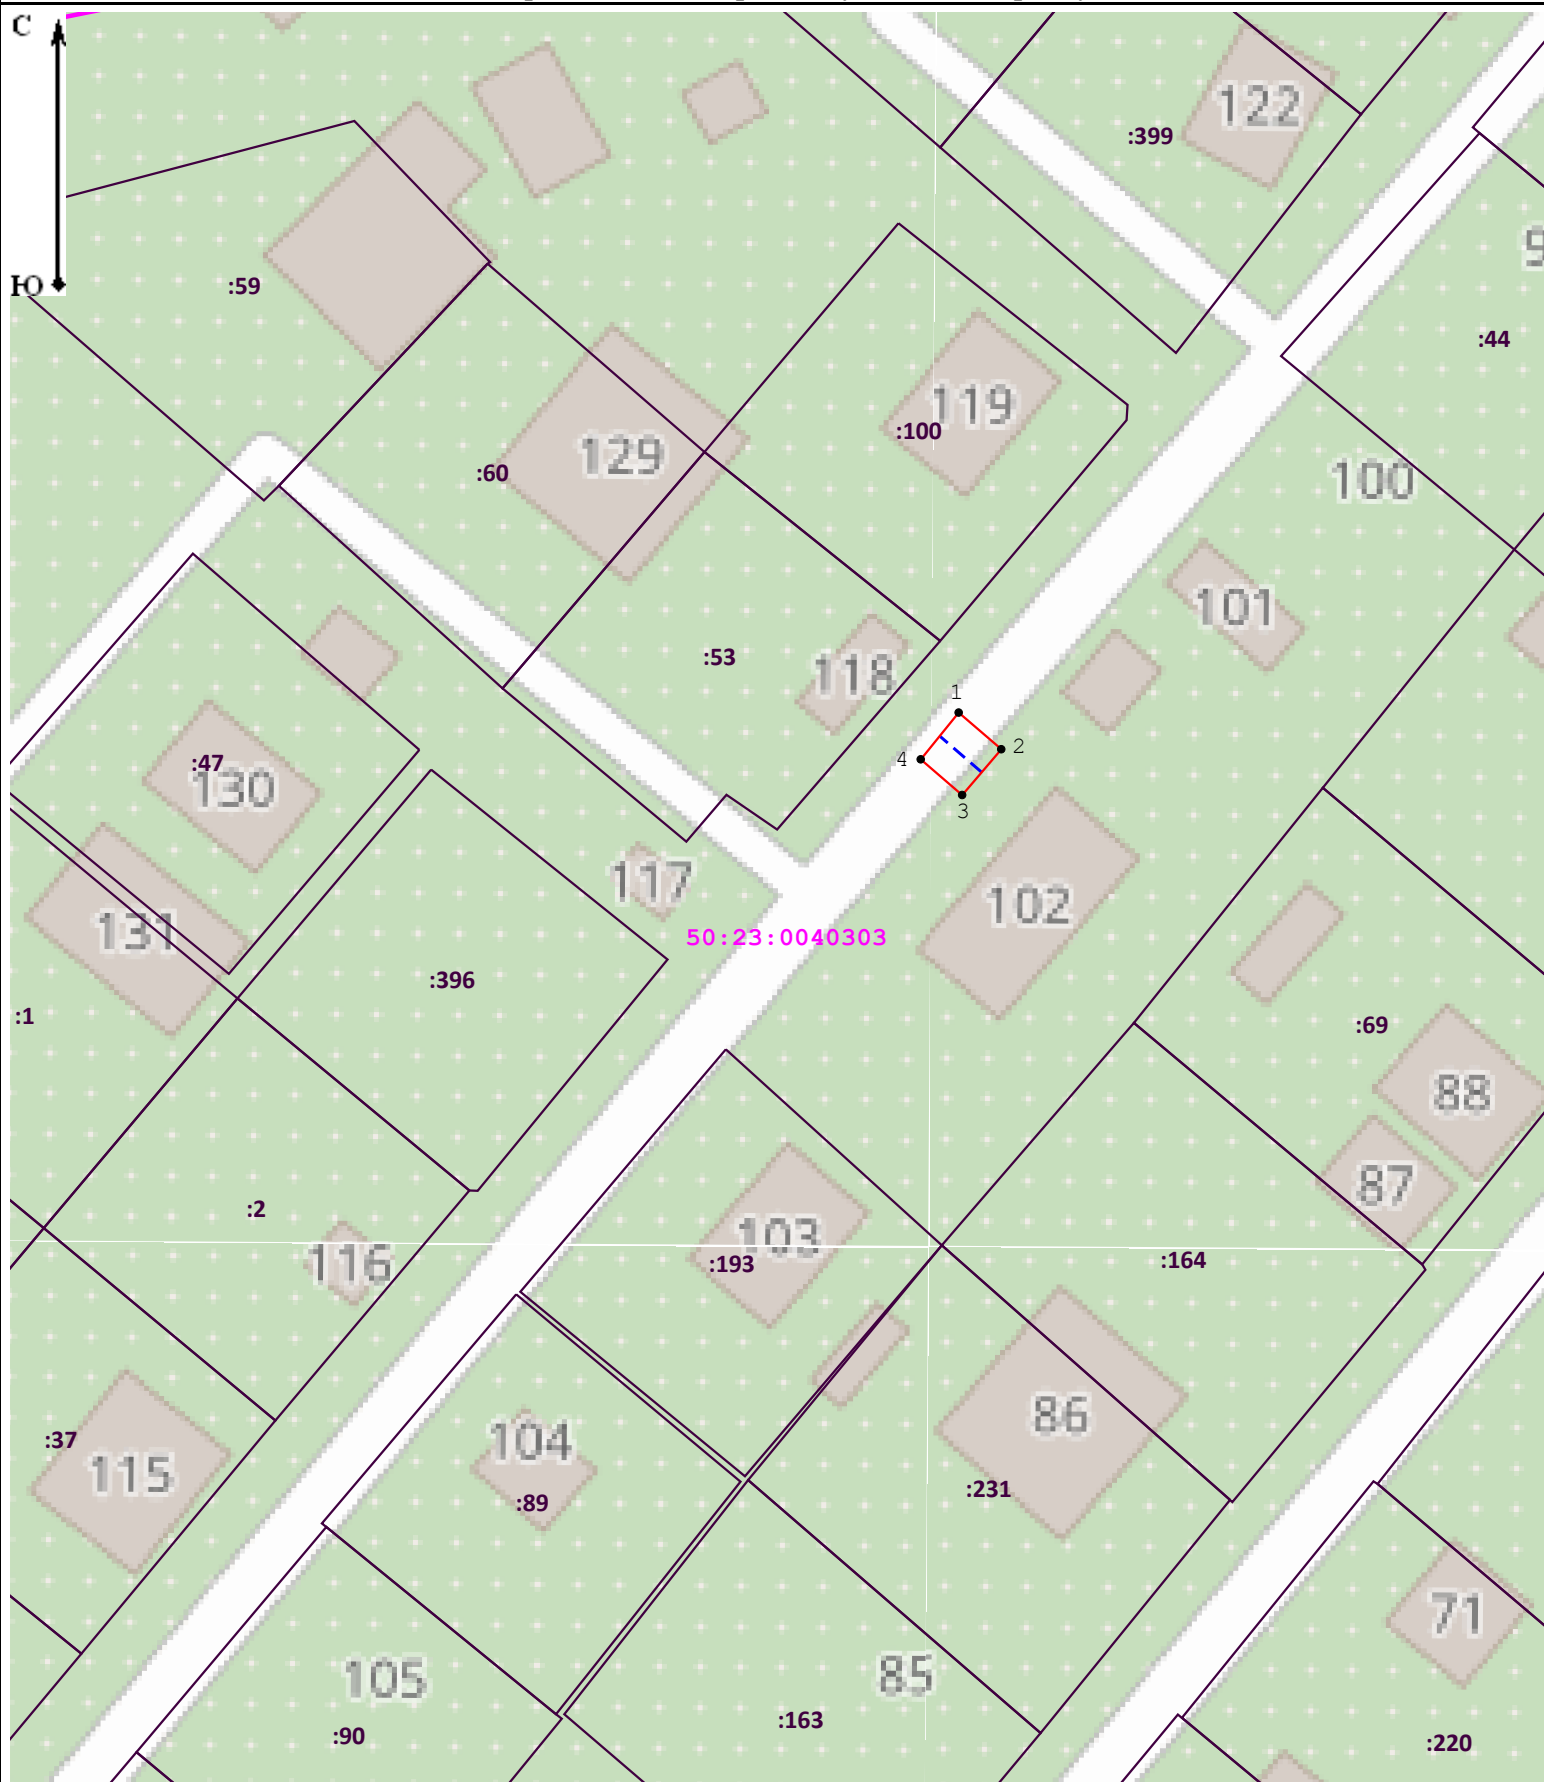

Масштаб 1:500

Условные обозначения:

-
- Схема участка с кадастровым номером 50:23:0020329, площадью 191 кв. м. На схеме обозначены:
- граница кадастрового квартала;
 - часть границы, сведения ЕГРН о которой позволяют однозначно определить ее положение на местности;
 - обозначение земельного участка, сведения о котором содержатся в ЕГРН;
 - граница публичного сервитута.
 - номер кадастрового квартала;
 - характерная точка границы публичного сервитута;
 - проектируемый газопровод;