

ГРАФИЧЕСКОЕ ОПИСАНИЕ
местоположения границ населенных пунктов, территориальных
зон, особо охраняемых природных территорий, зон с особыми
условиями использования территории

Публичный сервитут объекта «Распределительный газопровод высокого давления $P \leq 0,6$ МПа»

(наименование объекта, местоположение границ которого описано (далее - объект))

Раздел 1

Сведения об объекте		
№ п/п	Характеристики объекта	Описание характеристик
1	2	3
1	Местоположение объекта	Московская область, г Раменское
2	Площадь объекта $\pm$ величина погрешности определения площади ($P \pm \Delta P$)	$737 \text{ м}^2 \pm 10 \text{ м}^2$
3	Иные характеристики объекта	Вид объекта реестра границ: Зона с особыми условиями использования территории Содержание ограничений использования объектов недвижимости в пределах зоны или территории: Публичный сервитут, в целях размещения объекта «Распределительный газопровод высокого давления $P \leq 0,6$ МПа». Срок установления: 120 месяцев в пользу Акционерного Общества «Мособлгаз» ОГРН 1175024034734, ИНН 5032292612 (Московская область, Одинцовский городской округ, деревня Раздоры, 1-й км. Рублево-Успенского шоссе, дом 1, корпус Б, info@mosoblgaz.ru)

Раздел 2

Сведения о местоположении границ объекта

1. Система координат МСК-50, зона 2					
2. Сведения о характерных точках границ объекта					
Обозначение характерных точек границ	Координаты, м		Метод определения координат характерной точки	Средняя квадратическая погрешность положения характерной точки (Mt), м	Описание обозначения точки на местности (при наличии)
	X	Y			
1	2	3	4	5	6
1					
1	446 463,56	2 232 658,67	Аналитический метод	0,10	Нет закрепления
2	446 507,45	2 232 592,07	Аналитический метод	0,10	Нет закрепления
3	446 509,25	2 232 593,21	Аналитический метод	0,10	Нет закрепления
4	446 499,05	2 232 610,78	Аналитический метод	0,10	Нет закрепления
5	446 467,49	2 232 659,96	Аналитический метод	0,10	Нет закрепления
1	446 463,56	2 232 658,67	Аналитический метод	0,10	Нет закрепления
2					
6	446 047,45	2 232 654,18	Аналитический метод	0,10	Нет закрепления
7	446 045,69	2 232 650,81	Аналитический метод	0,10	Нет закрепления
8	446 253,64	2 232 544,42	Аналитический метод	0,10	Нет закрепления
9	446 253,74	2 232 544,59	Аналитический метод	0,10	Нет закрепления
6	446 047,45	2 232 654,18	Аналитический метод	0,10	Нет закрепления
3. Сведения о характерных точках части (частей) границы объекта					
1	2	3	4	5	6
—	—	—	—	—	—

Раздел 3


Сведения о местоположении измененных (уточненных) границ объекта

1. Система координат МСК-50, зона 2

2. Сведения о характерных точках границ объекта

Обозначение характерных точек границы	Существующие координаты, м		Измененные (уточненные) координаты, м		Метод определения координат характерной точки	Средняя квадратическая погрешность положения характерной точки (Mt), м	Описание обозначения точки на местности (при наличии)
	X	Y	X	Y			
1	2	3	4	5	6	7	8
—	—	—	—	—	—	—	—
3. Сведения о характерных точках части (частей) границы объекта							
1	2	3	4	5	6	7	8
—	—	—	—	—	—	—	—

Раздел 4
План границ объекта

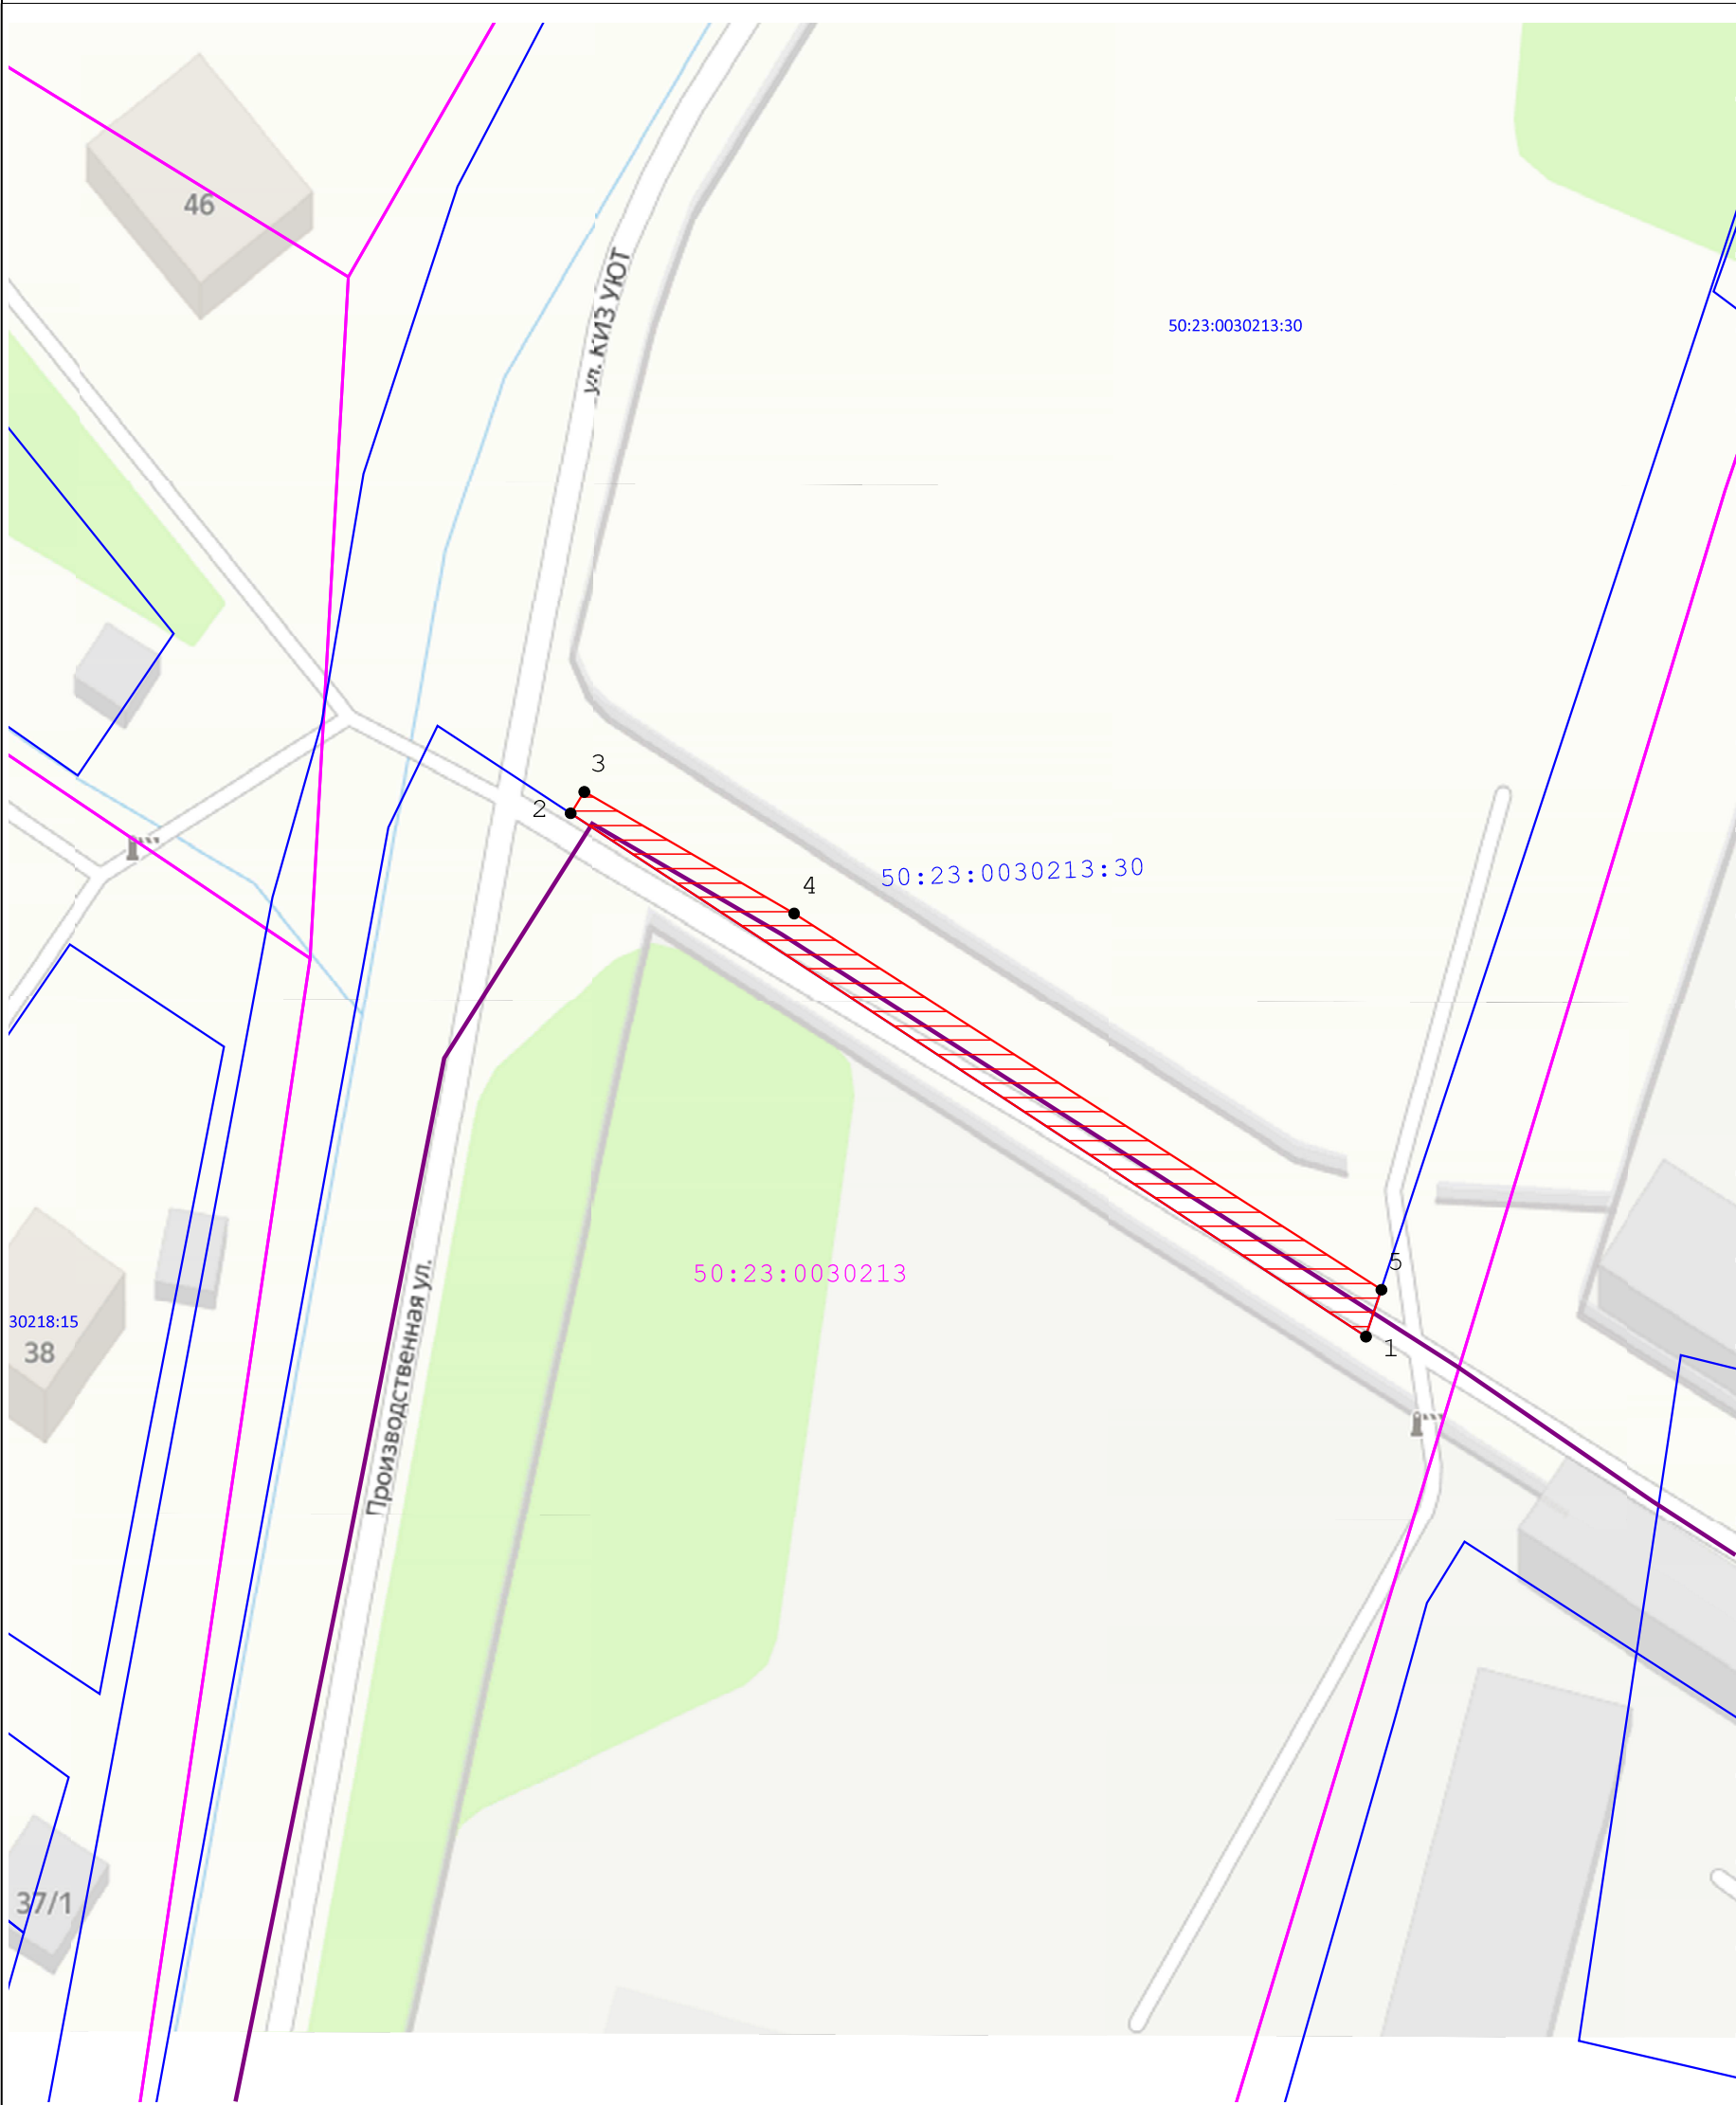

Масштаб 1:600

Используемые условные знаки и обозначения:

- Вновь образованная часть границы ЗОУИТ
- Обозначение кадастрового квартала, в котором расположен объект
- Характерная точка границы ЗОУИТ
- Граница и обозначение земельного участка, учтенного в ГКН

Подпись _____ Дата « 23 » января 20 25 г.

Место для оттиска печати (при наличии) лица, составившего описание местоположения границ объекта

Раздел 4
План границ объекта



Масштаб 1:600

- Используемые условные знаки и обозначения:**
- вновь образованная часть границы ЗОУИТ
 - : 0050314 - обозначение кадастрового квартала, в котором расположен объект
 - 13 - характеристическая точка границы ЗОУИТ
 - 50:23:0030219:126 - граница и обозначение земельного участка, учтенного в ГКН

Подпись _____ Дата « 23 » января 20 25 г.

Место для оттиска печати (при наличии) лица, составившего описание местоположения границ объекта