


Схема границ сервитута

Объект: «Газификация негазифицированной части д. Клишева Раменского городского округа Московской области»  
Месторасположение участка: Московская область, Раменский городской округ, д. Клишева  
Площадь испрашиваемого земельного участка: 13 885 кв.м.  
Цель предоставления: для строительства подземного газопровода высокого давления  
Р ≤ 0,6 МПа, среднего давления Р ≤ 0,3 МПа, ШРП

Каталог координат испрашиваемой части

| Имя точки | X, м       | Y, м         | S, м   | Имя точки | X, м       | Y, м         | S, м  |
|-----------|------------|--------------|--------|-----------|------------|--------------|-------|
| 1/5       |            |              |        | 60        | 444 490,77 | 2 234 124,39 | 20,00 |
| 1         | 444 822,71 | 2 233 746,25 | 9,97   | 61        | 444 489,57 | 2 234 144,35 | 20,01 |
| 2         | 444 821,57 | 2 233 756,15 | 131,15 | 62        | 444 488,37 | 2 234 164,32 | 20,00 |
| 3         | 444 690,98 | 2 233 743,99 | 77,54  | 63        | 444 487,16 | 2 234 184,28 | 20,01 |
| 4         | 444 614,01 | 2 233 734,60 | 6,77   | 64        | 444 485,96 | 2 234 204,25 | 2,49  |
| 5         | 444 614,85 | 2 233 727,88 | 17,24  | 65        | 444 483,47 | 2 234 204,10 | 17,59 |
| 6         | 444 631,99 | 2 233 729,73 | 11,75  | 66        | 444 482,41 | 2 234 221,66 | 13,06 |
| 7         | 444 643,61 | 2 233 731,41 | 20,95  | 67        | 444 495,35 | 2 234 219,87 | 12,00 |
| 8         | 444 664,09 | 2 233 735,85 | 7,63   | 68        | 444 496,05 | 2 234 207,89 | 2,32  |
| 9         | 444 671,63 | 2 233 736,94 | 63,89  | 69        | 444 493,79 | 2 234 207,35 | 18,42 |
| 10        | 444 735,26 | 2 233 742,78 | 39,91  | 70        | 444 494,90 | 2 234 188,96 | 20,01 |
| 11        | 444 775,15 | 2 233 743,87 | 13,97  | 71        | 444 496,10 | 2 234 168,99 | 20,00 |
| 12        | 444 789,10 | 2 233 743,12 | 33,76  | 72        | 444 497,30 | 2 234 149,03 | 20,00 |
| 1         | 444 822,71 | 2 233 746,25 |        | 73        | 444 498,50 | 2 234 129,07 | 20,01 |
| 2/5       |            |              |        | 74        | 444 499,70 | 2 234 109,10 | 20,00 |
| 13        | 444 573,47 | 2 233 829,03 | 24,81  | 75        | 444 500,91 | 2 234 089,14 | 20,01 |
| 14        | 444 579,58 | 2 233 853,08 | 21,40  | 76        | 444 502,11 | 2 234 069,17 | 20,00 |
| 15        | 444 584,84 | 2 233 873,82 | 19,53  | 77        | 444 503,31 | 2 234 049,21 | 20,00 |
| 16        | 444 589,65 | 2 233 892,75 | 20,53  | 78        | 444 504,51 | 2 234 029,25 | 20,01 |
| 17        | 444 594,71 | 2 233 912,65 | 7,60   | 79        | 444 505,71 | 2 234 009,28 | 20,00 |
| 18        | 444 596,58 | 2 233 920,02 | 2,16   | 80        | 444 506,92 | 2 233 989,32 | 20,01 |
| 19        | 444 596,95 | 2 233 922,15 | 2,16   | 81        | 444 508,12 | 2 233 969,35 | 20,00 |
| 20        | 444 596,98 | 2 233 924,31 | 10,30  | 82        | 444 509,32 | 2 233 949,39 | 20,00 |
| 21        | 444 596,37 | 2 233 934,59 | 20,01  | 83        | 444 510,52 | 2 233 929,43 | 19,48 |
| 22        | 444 595,16 | 2 233 954,56 | 20,00  | 84        | 444 511,69 | 2 233 909,99 | 17,63 |
| 23        | 444 593,96 | 2 233 974,52 | 20,01  | 85        | 444 512,75 | 2 233 892,39 | 17,95 |
| 24        | 444 592,76 | 2 233 994,49 | 20,00  | 86        | 444 513,83 | 2 233 874,47 | 19,44 |
| 25        | 444 591,56 | 2 234 014,45 | 20,00  | 87        | 444 515,00 | 2 233 855,07 | 21,82 |
| 26        | 444 590,36 | 2 234 034,41 | 20,01  | 88        | 444 516,31 | 2 233 833,29 | 23,37 |
| 27        | 444 589,15 | 2 234 054,38 | 20,00  | 89        | 444 517,71 | 2 233 809,96 | 22,07 |
| 28        | 444 587,95 | 2 234 074,34 | 20,01  | 90        | 444 519,04 | 2 233 787,93 | 21,23 |
| 29        | 444 586,75 | 2 234 094,31 | 20,00  | 91        | 444 539,23 | 2 233 781,38 | 21,50 |
| 30        | 444 585,55 | 2 234 114,27 | 20,00  | 92        | 444 559,68 | 2 233 774,75 | 31,27 |
| 31        | 444 584,35 | 2 234 134,23 | 20,01  | 93        | 444 567,38 | 2 233 805,06 | 24,73 |
| 32        | 444 583,15 | 2 234 154,20 | 20,00  | 13        | 444 573,47 | 2 233 829,03 |       |
| 33        | 444 581,94 | 2 234 174,16 | 3,00   | 3/5       |            |              |       |
| 34        | 444 578,95 | 2 234 173,98 | 20,00  | 94        | 444 591,26 | 2 234 223,48 | 11,24 |
| 35        | 444 577,75 | 2 234 193,94 | 2,00   | 95        | 444 592,81 | 2 234 234,61 | 30,59 |
| 36        | 444 575,75 | 2 234 193,82 | 15,12  | 96        | 444 617,38 | 2 234 252,83 | 4,09  |
| 37        | 444 574,84 | 2 234 208,91 | 13,77  | 97        | 444 620,63 | 2 234 255,31 | 4,09  |
| 38        | 444 588,48 | 2 234 207,03 | 286,23 | 98        | 444 623,51 | 2 234 258,22 | 56,40 |
| 39        | 444 605,68 | 2 233 921,32 | 199,88 | 99        | 444 657,88 | 2 234 302,95 | 5,80  |
| 40        | 444 556,47 | 2 233 727,59 | 9,80   | 100       | 444 662,48 | 2 234 299,42 | 4,07  |
| 41        | 444 547,03 | 2 233 724,94 | 40,56  | 101       | 444 664,29 | 2 234 303,07 | 5,01  |
| 42        | 444 557,02 | 2 233 764,25 | 47,91  | 102       | 444 660,31 | 2 234 306,13 | 3,94  |
| 43        | 444 511,54 | 2 233 779,33 | 13,47  | 103       | 444 662,62 | 2 234 309,32 | 21,19 |
| 44        | 444 510,73 | 2 233 792,78 | 26,58  | 104       | 444 674,49 | 2 234 326,87 | 4,21  |
| 45        | 444 509,14 | 2 233 819,31 | 20,00  | 105       | 444 677,20 | 2 234 330,10 | 1,48  |
| 46        | 444 507,93 | 2 233 839,27 | 20,00  | 106       | 444 678,23 | 2 234 331,17 | 14,06 |
| 47        | 444 506,73 | 2 233 859,23 | 20,01  | 107       | 444 684,48 | 2 234 343,76 | 45,53 |
| 48        | 444 505,53 | 2 233 879,20 | 20,00  | 108       | 444 718,98 | 2 234 373,47 | 11,24 |
| 49        | 444 504,33 | 2 233 899,16 | 20,01  | 109       | 444 709,51 | 2 234 367,42 | 8,91  |
| 50        | 444 503,13 | 2 233 919,13 | 20,00  | 110       | 444 702,30 | 2 234 362,18 | 8,91  |
| 51        | 444 501,92 | 2 233 939,09 | 20,00  | 111       | 444 695,63 | 2 234 356,27 | 31,59 |
| 52        | 444 500,72 | 2 233 959,05 | 20,01  | 112       | 444 673,63 | 2 234 333,60 | 26,34 |
| 53        | 444 499,52 | 2 233 979,02 | 20,00  | 113       | 444 658,44 | 2 234 312,07 | 63,84 |
| 54        | 444 498,32 | 2 233 998,98 | 23,11  | 114       | 444 619,63 | 2 234 261,38 | 3,40  |
| 55        | 444 496,93 | 2 234 022,05 | 22,52  | 115       | 444 617,23 | 2 234 258,98 | 3,40  |
| 56        | 444 495,58 | 2 234 044,53 | 20,01  | 116       | 444 614,52 | 2 234 256,93 | 32,83 |
| 57        | 444 494,37 | 2 234 064,50 | 20,00  | 117       | 444 588,15 | 2 234 237,38 | 13,34 |
| 58        | 444 493,17 | 2 234 084,46 | 20,01  | 118       | 444 586,30 | 2 234 224,17 | 5,01  |
| 59        | 444 491,97 | 2 234 104,43 | 20,00  | 94        | 444 591,26 | 2 234 223,48 |       |
| 60        | 444 490,77 | 2 234 124,39 |        |           |            |              |       |

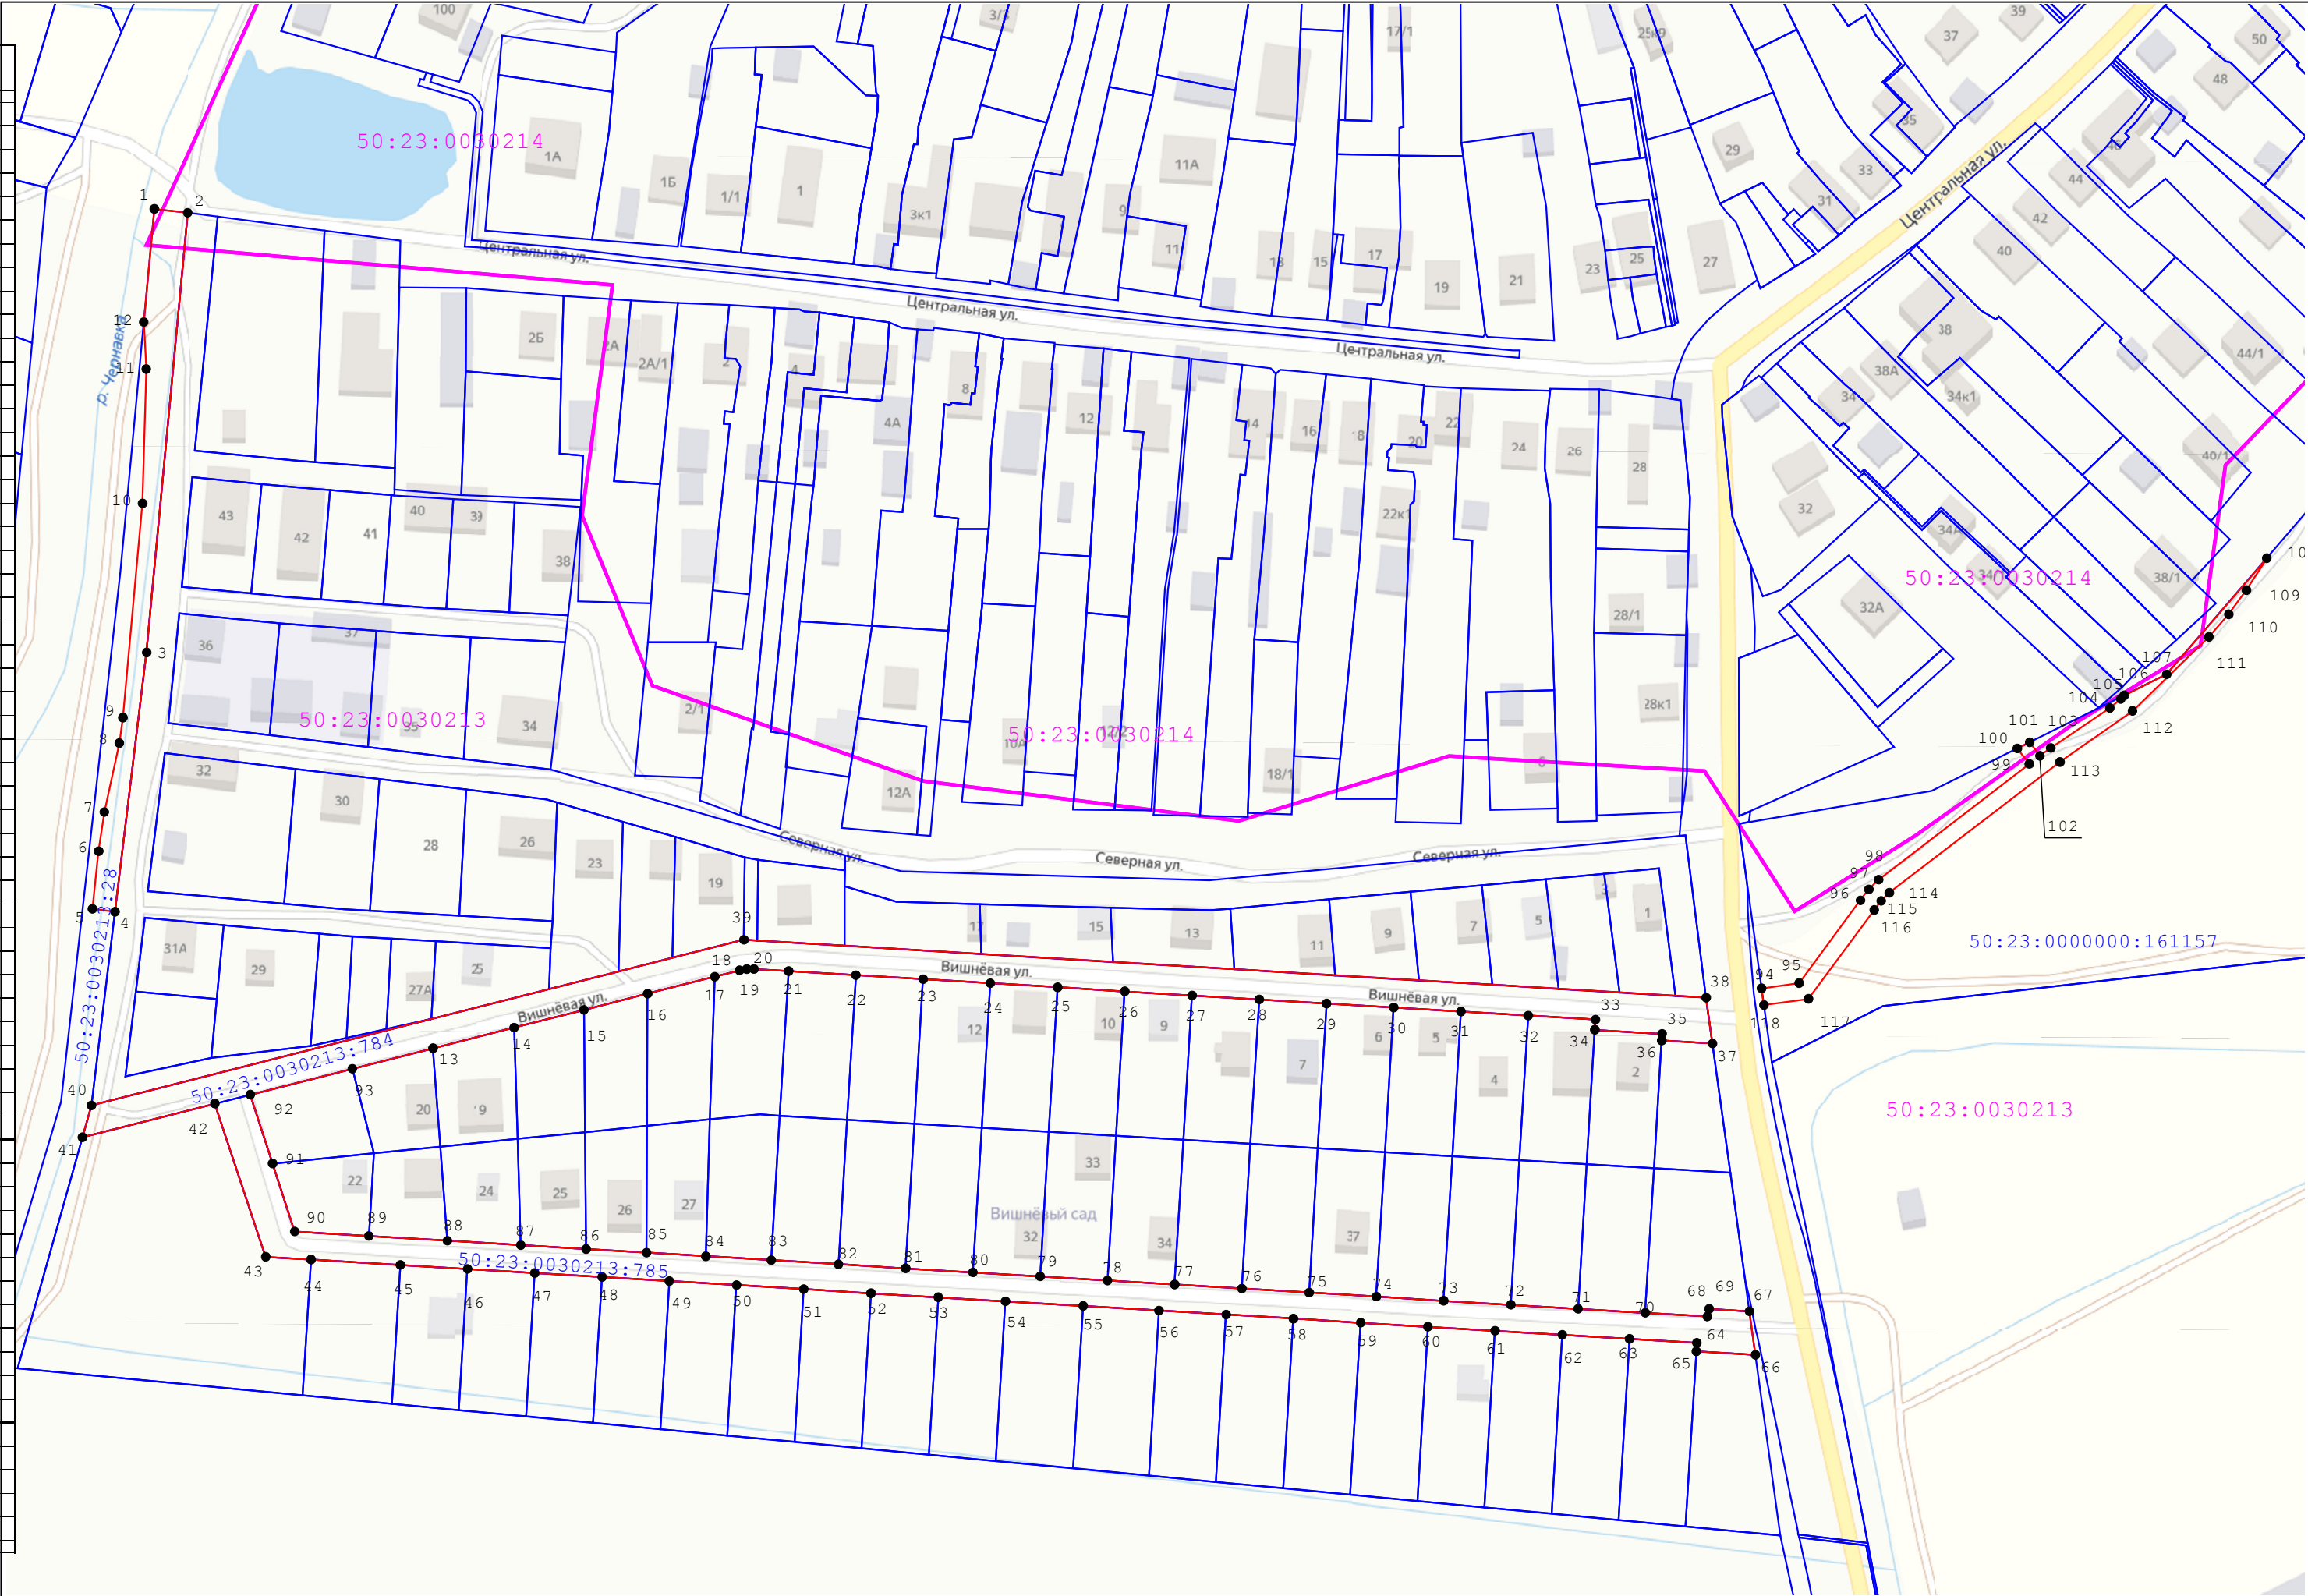

Масштаб 1:1 750

Условные обозначения:

:816 - границы и обозначение з.у. согласно сведений ЕГРН

:75/75/75 - границы и обозначение испрашиваемой части участка

Установление границ земельного участка произвел:  
кадастровый инженер  
ЗАО "Сафоновский промкомбинат" / /Скачкова Д.И./


Схема границ сервитута

Приложение № 1 к постановлению № \_\_\_\_\_ от \_\_\_\_\_

Объект: «Газификация негазифицированной части д. Клишева Раменского городского округа Московской области»  
Месторасположение участка: Московская область, Раменский городской округ, д. Клишева  
Площадь испрашиваемого земельного участка: 13 885 кв.м.  
Цель предоставления: для строительства подземного газопровода высокого давления  
 $P \leq 0,6$  МПа, среднего давления  $P \leq 0,3$  МПа, ШРП

Каталог координат испрашиваемой части

| Имя точки | X, м       | Y, м         | S, м   |
|-----------|------------|--------------|--------|
| 4/5       |            |              |        |
| 119       | 444 676,16 | 2 234 756,55 |        |
| 120       | 444 677,83 | 2 234 762,44 | 6,12   |
| 121       | 444 661,55 | 2 234 785,15 | 27,94  |
| 122       | 444 586,55 | 2 234 878,42 | 119,68 |
| 123       | 444 584,72 | 2 234 880,86 | 3,05   |
| 124       | 444 580,66 | 2 234 877,62 | 5,19   |
| 125       | 444 640,06 | 2 234 802,88 | 95,47  |
| 119       | 444 676,16 | 2 234 756,55 | 58,73  |

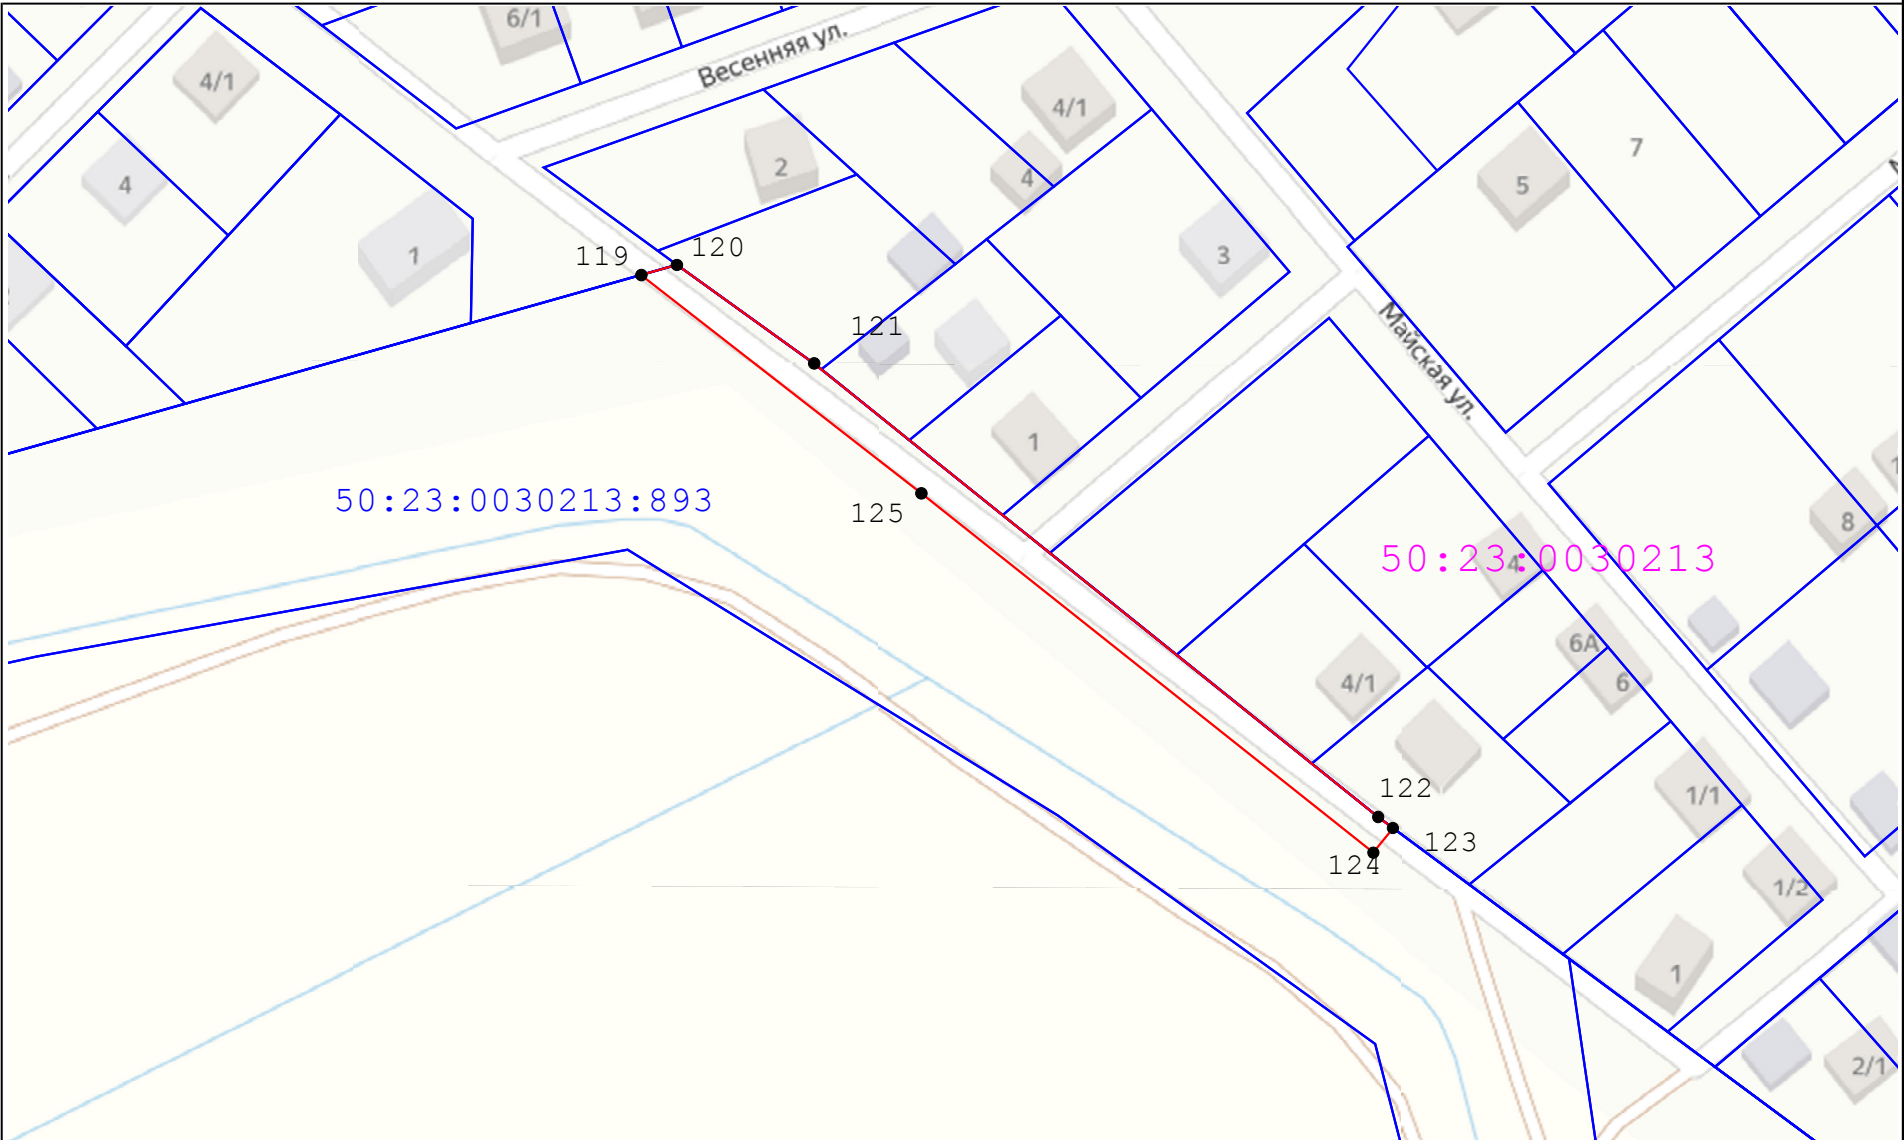

Масштаб 1:1 250

Условные обозначения:

- : 816

- границы и обозначение з.у. согласно сведений ЕГРН
- : 75 / 4 5 1

- границы и обозначение испрашиваемой части участка


Установление границ земельного участка произвел:  
кадастровый инженер  
ЗАО "Сафоновский промкомбинат" / /Скачкова Д.И./

Схема границ сервитута

Объект: «Газификация негазифицированной части д. Клишева Раменского городского округа Московской области»  
Месторасположение участка: Московская область, Раменский городской округ, д. Клишева  
Площадь испрашиваемого земельного участка: 13 885 кв.м.  
Цель предоставления: для строительства подземного газопровода высокого давления  
Р ≤ 0,6 МПа, среднего давления Р ≤ 0,3 МПа, ШРП

Каталог координат испрашиваемой части

| Имя точки | X, м       | Y, м         | S, м   |
|-----------|------------|--------------|--------|
| 5/5       |            |              |        |
| 126       | 445 180,14 | 2 235 958,54 | 9,31   |
| 127       | 445 171,11 | 2 235 960,78 | 1,96   |
| 128       | 445 169,15 | 2 235 960,84 | 1,93   |
| 129       | 445 167,30 | 2 235 960,28 | 2,12   |
| 130       | 445 165,63 | 2 235 958,98 | 1,78   |
| 131       | 445 164,66 | 2 235 957,49 | 58,88  |
| 132       | 445 141,63 | 2 235 903,30 | 11,10  |
| 133       | 445 136,43 | 2 235 893,50 | 158,70 |
| 134       | 445 056,47 | 2 235 756,41 | 5,04   |
| 135       | 445 054,33 | 2 235 751,85 | 5,04   |
| 136       | 445 052,75 | 2 235 747,07 | 44,04  |
| 137       | 445 042,88 | 2 235 704,15 | 0,49   |
| 138       | 445 042,40 | 2 235 704,23 | 4,72   |
| 139       | 445 037,69 | 2 235 703,91 | 2,88   |
| 140       | 445 035,13 | 2 235 702,59 | 3,71   |
| 141       | 445 032,51 | 2 235 699,97 | 3,88   |
| 142       | 445 031,01 | 2 235 696,38 | 8,44   |
| 143       | 445 029,66 | 2 235 688,05 | 4,23   |
| 144       | 445 029,81 | 2 235 683,82 | 3,60   |
| 145       | 445 031,42 | 2 235 680,60 | 3,53   |
| 146       | 445 033,94 | 2 235 678,13 | 4,28   |
| 147       | 445 037,94 | 2 235 676,58 | 4,00   |
| 148       | 445 041,88 | 2 235 675,95 | 4,49   |
| 149       | 445 046,37 | 2 235 676,16 | 2,01   |
| 150       | 445 048,15 | 2 235 677,09 | 2,13   |
| 151       | 445 050,25 | 2 235 676,76 | 41,54  |
| 152       | 445 043,23 | 2 235 635,82 | 3,94   |
| 153       | 445 043,35 | 2 235 631,88 | 3,94   |
| 154       | 445 044,83 | 2 235 628,23 | 17,96  |
| 155       | 445 055,77 | 2 235 613,99 | 3,59   |
| 156       | 445 057,78 | 2 235 611,01 | 6,41   |
| 157       | 445 061,18 | 2 235 605,58 | 5,24   |
| 158       | 445 064,57 | 2 235 609,57 | 4,71   |
| 159       | 445 062,08 | 2 235 613,57 | 4,24   |
| 160       | 445 059,71 | 2 235 617,08 | 17,64  |
| 161       | 445 048,96 | 2 235 631,07 | 2,05   |
| 162       | 445 048,23 | 2 235 632,99 | 2,05   |
| 163       | 445 048,17 | 2 235 635,04 | 46,55  |
| 164       | 445 056,04 | 2 235 680,91 | 3,71   |
| 165       | 445 052,37 | 2 235 681,49 | 2,91   |
| 166       | 445 053,35 | 2 235 684,23 | 8,00   |
| 167       | 445 054,62 | 2 235 692,12 | 4,20   |
| 168       | 445 054,35 | 2 235 696,31 | 3,58   |
| 169       | 445 052,86 | 2 235 699,57 | 4,45   |
| 170       | 445 049,55 | 2 235 702,54 | 1,87   |
| 171       | 445 047,77 | 2 235 703,12 | 43,85  |
| 172       | 445 057,60 | 2 235 745,86 | 8,72   |
| 173       | 445 060,83 | 2 235 753,96 | 158,63 |
| 174       | 445 140,75 | 2 235 890,98 | 5,81   |
| 175       | 445 143,57 | 2 235 896,06 | 5,81   |
| 176       | 445 146,19 | 2 235 901,24 | 58,94  |
| 177       | 445 169,24 | 2 235 955,48 | 0,88   |
| 178       | 445 170,02 | 2 235 955,90 | 9,19   |
| 179       | 445 178,94 | 2 235 953,69 | 5,00   |
| 126       | 445 180,14 | 2 235 958,54 |        |

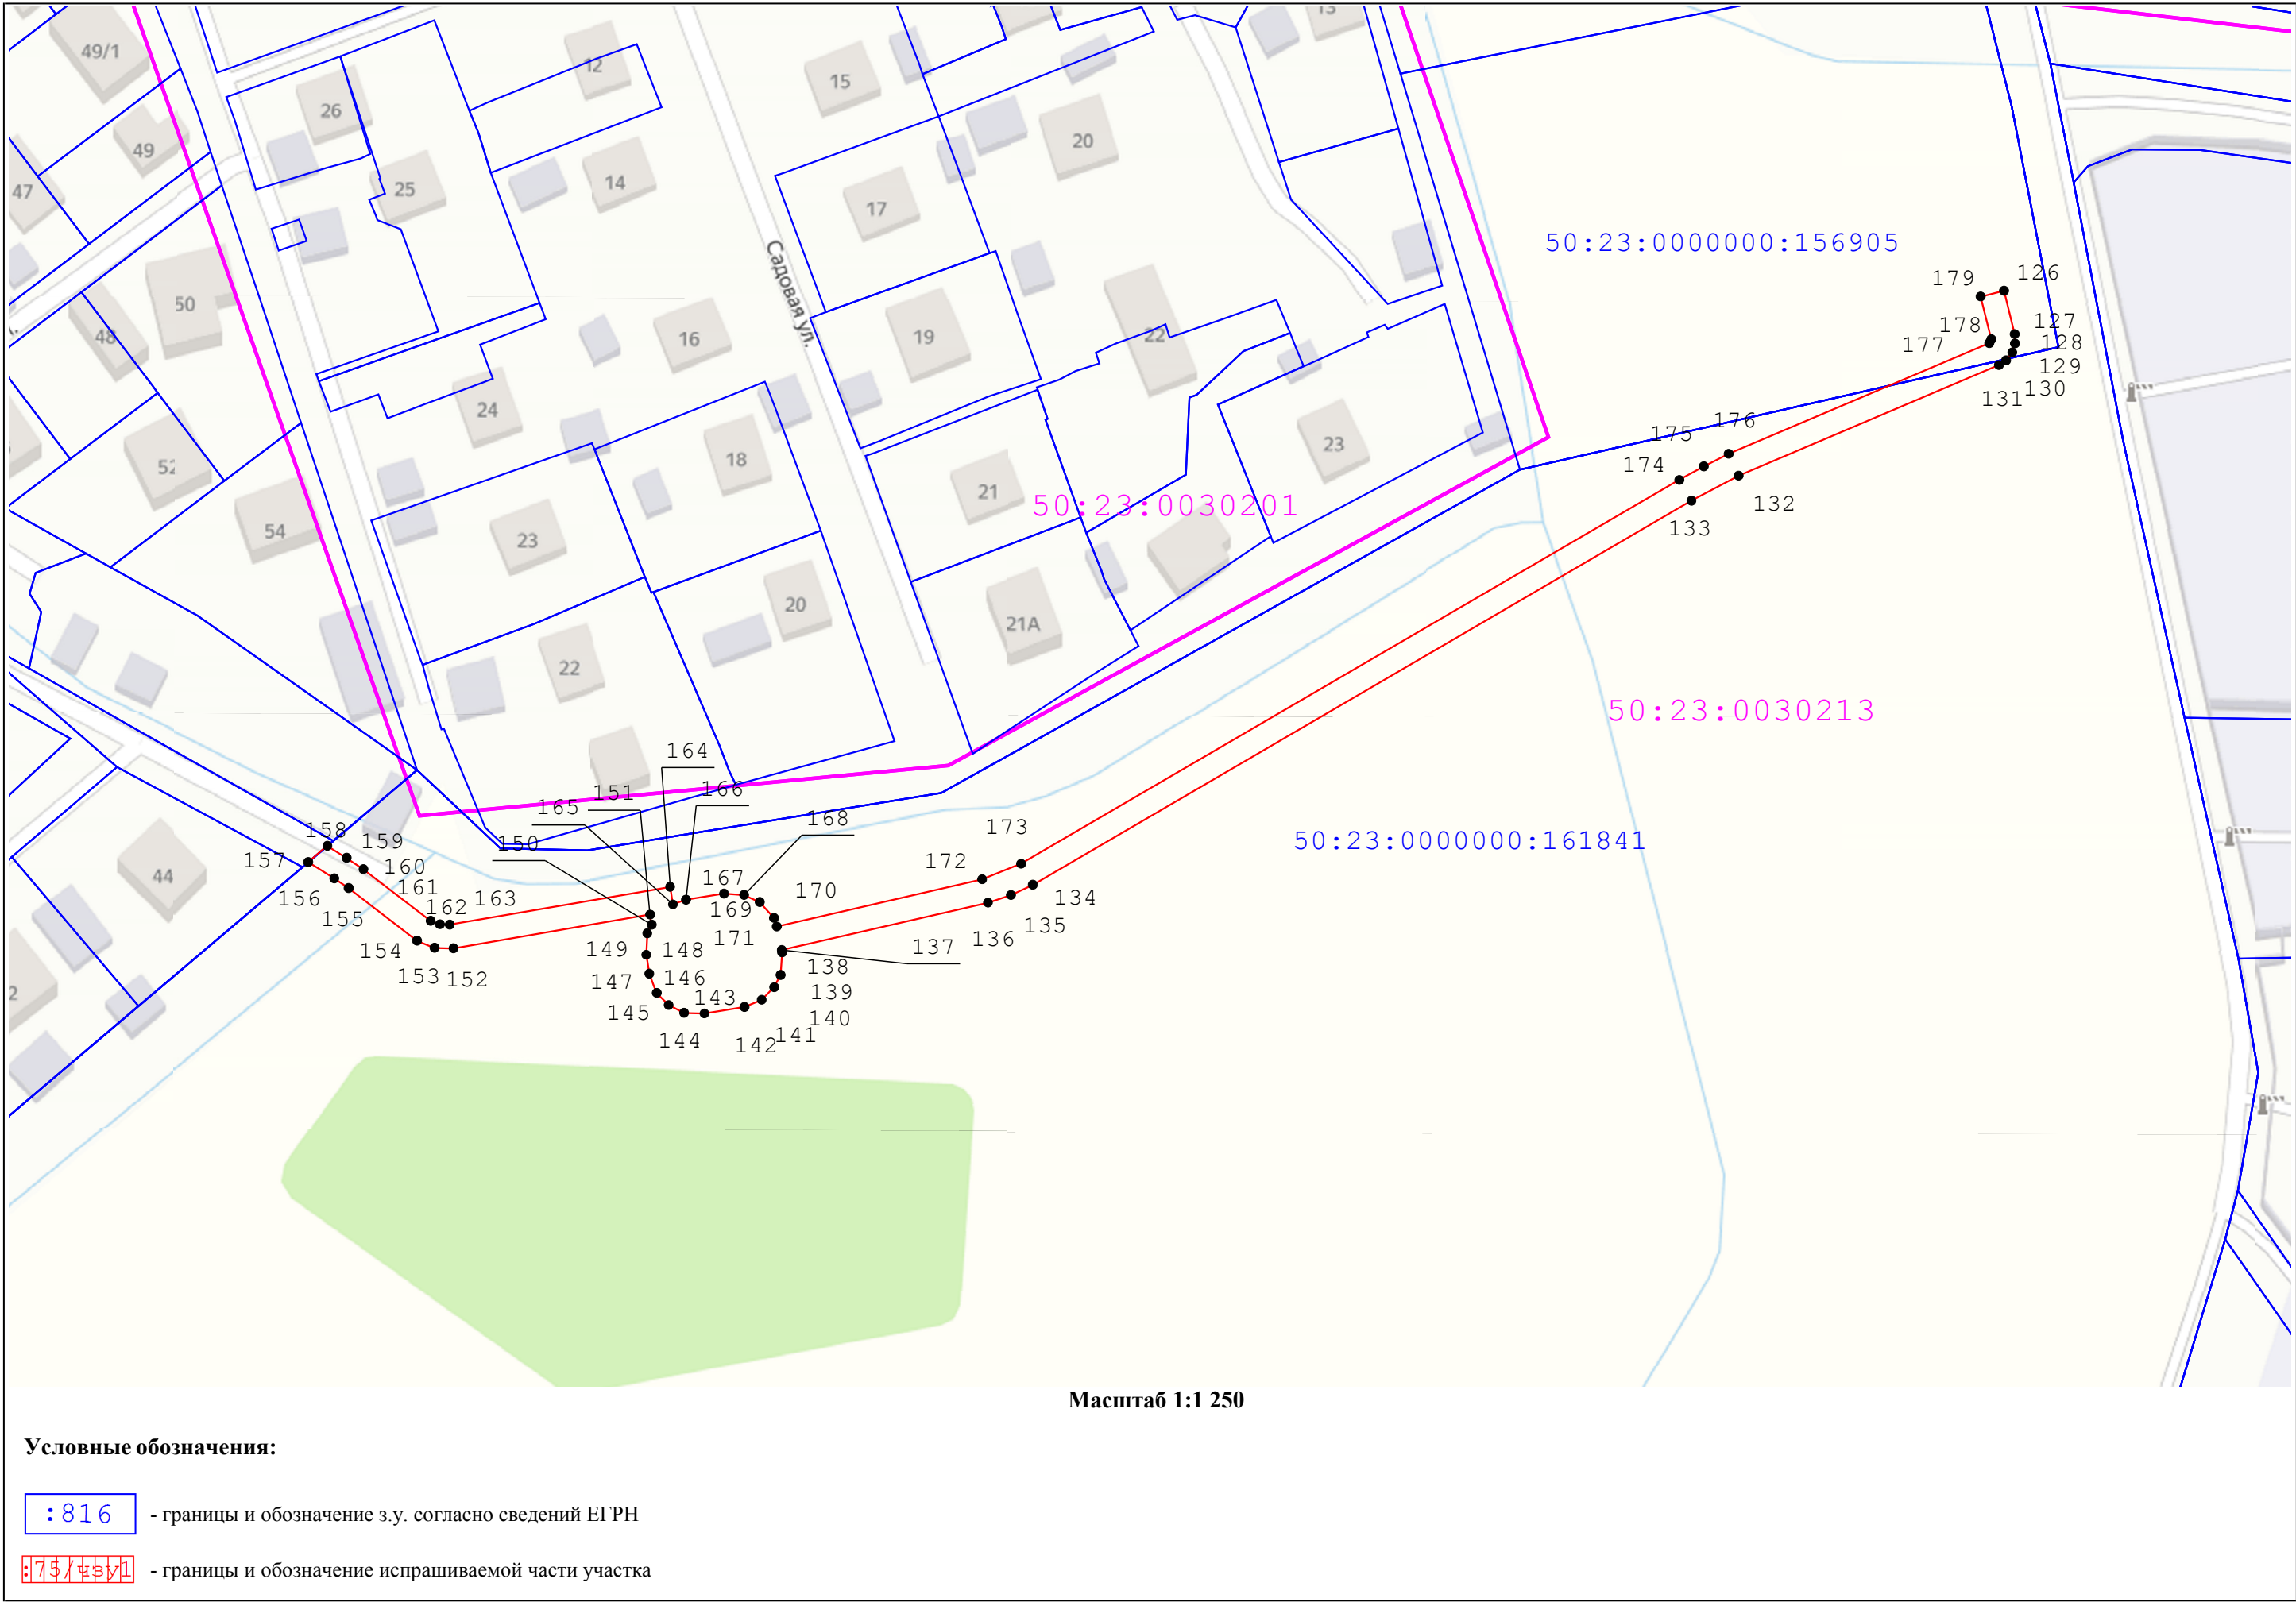

Установление границ земельного участка произвел:  
кадастровый инженер  
ВАО "Сафоновский промкомбинат" / /Скачкова Д.И./