

ОПИСАНИЕ МЕСТОПОЛОЖЕНИЯ ГРАНИЦ

Публичный сервитут объекта «Газопровод», кадастровый номер 50:23:0000000:34138

(наименование объекта, местоположение границ которого описано (далее - объект)

Раздел 1		
Сведения об объекте		
№ п/п	Характеристики объекта	Описание характеристик
1	2	3
1	Местоположение объекта	Московская область, Раменский м.о., Михеево с
2	Площадь объекта ± величина погрешности определения площади (Р ± ΔР)	1 732 м² ± 15 м²
3	Иные характеристики объекта	Вид объекта реестра границ: Зона с особыми условиями использования территории Вид объекта по документу: Публичный сервитут объекта «Газопровод», кадастровый номер 50:23:0000000:34138 Содержание ограничений использования объектов недвижимости в пределах зоны или территории: Публичный сервитут, для целей размещения линейных объектов системы газоснабжения, их неотъемлемых технологических частей. Срок установления 588 месяцев. Владелец публичного сервитута: Акционерное Общество «Мособлгаз» (ИНН 5032292612, ОГРН 1175024034734). Адрес: Московская обл. г. Одинцово, д. Раздоры, 1-й км Рублево-Успенского шоссе, д. 1, корп. Б. Электронная почта : info@mosoblgaz.ru

Раздел 2

Сведения о местоположении границ объекта

1. Система координат МСК-50, зона 2					
2. Сведения о характерных точках границ объекта					
Обозначение характерных точек границ	Координаты, м		Метод определения координат характерной точки	Средняя квадратическая погрешность положения характерной точки (Mt), м	Описание обозначения точки на местности (при наличии)
	X	Y			
1	2	3	4	5	6
1	426 760,98	2 248 576,08	Аналитический метод	0,10	—
2	426 760,93	2 248 570,68	Аналитический метод	0,10	—
3	426 777,24	2 248 522,90	Аналитический метод	0,10	—
4	426 847,04	2 248 338,46	Аналитический метод	0,10	—
5	426 850,78	2 248 339,88	Аналитический метод	0,10	—
6	426 781,00	2 248 524,26	Аналитический метод	0,10	—
7	426 764,93	2 248 571,32	Аналитический метод	0,10	—
8	426 764,96	2 248 574,56	Аналитический метод	0,10	—
9	426 765,44	2 248 575,11	Аналитический метод	0,10	—
10	426 819,63	2 248 595,64	Аналитический метод	0,10	—
11	426 850,67	2 248 612,58	Аналитический метод	0,10	—
12	426 884,52	2 248 627,38	Аналитический метод	0,10	—
13	426 909,82	2 248 637,84	Аналитический метод	0,10	—
14	426 929,63	2 248 646,68	Аналитический метод	0,10	—
15	426 928,00	2 248 650,33	Аналитический метод	0,10	—
16	426 908,24	2 248 641,52	Аналитический метод	0,10	—
17	426 882,96	2 248 631,06	Аналитический метод	0,10	—
18	426 848,91	2 248 616,18	Аналитический метод	0,10	—
19	426 817,95	2 248 599,28	Аналитический метод	0,10	—
20	426 763,10	2 248 578,49	Аналитический метод	0,10	—
1	426 760,98	2 248 576,08	Аналитический метод	0,10	—
3. Сведения о характерных точках части (частей) границы объекта					
1	2	3	4	5	6
—	—	—	—	—	—

Раздел 3


Сведения о местоположении измененных (уточненных) границ объекта

1. Система координат МСК-50, зона 2

2. Сведения о характерных точках границ объекта

Обозначение характерных точек границы	Существующие координаты, м		Измененные (уточненные) координаты, м		Метод определения координат характерной точки	Средняя квадратическая погрешность положения характерной точки (Mt), м	Описание обозначения точки на местности (при наличии)
	X	Y	X	Y			
1	2	3	4	5	6	7	8
—	—	—	—	—	—	—	—
3. Сведения о характерных точках части (частей) границы объекта							
1	2	3	4	5	6	7	8
—	—	—	—	—	—	—	—

Раздел 4
План границ объекта

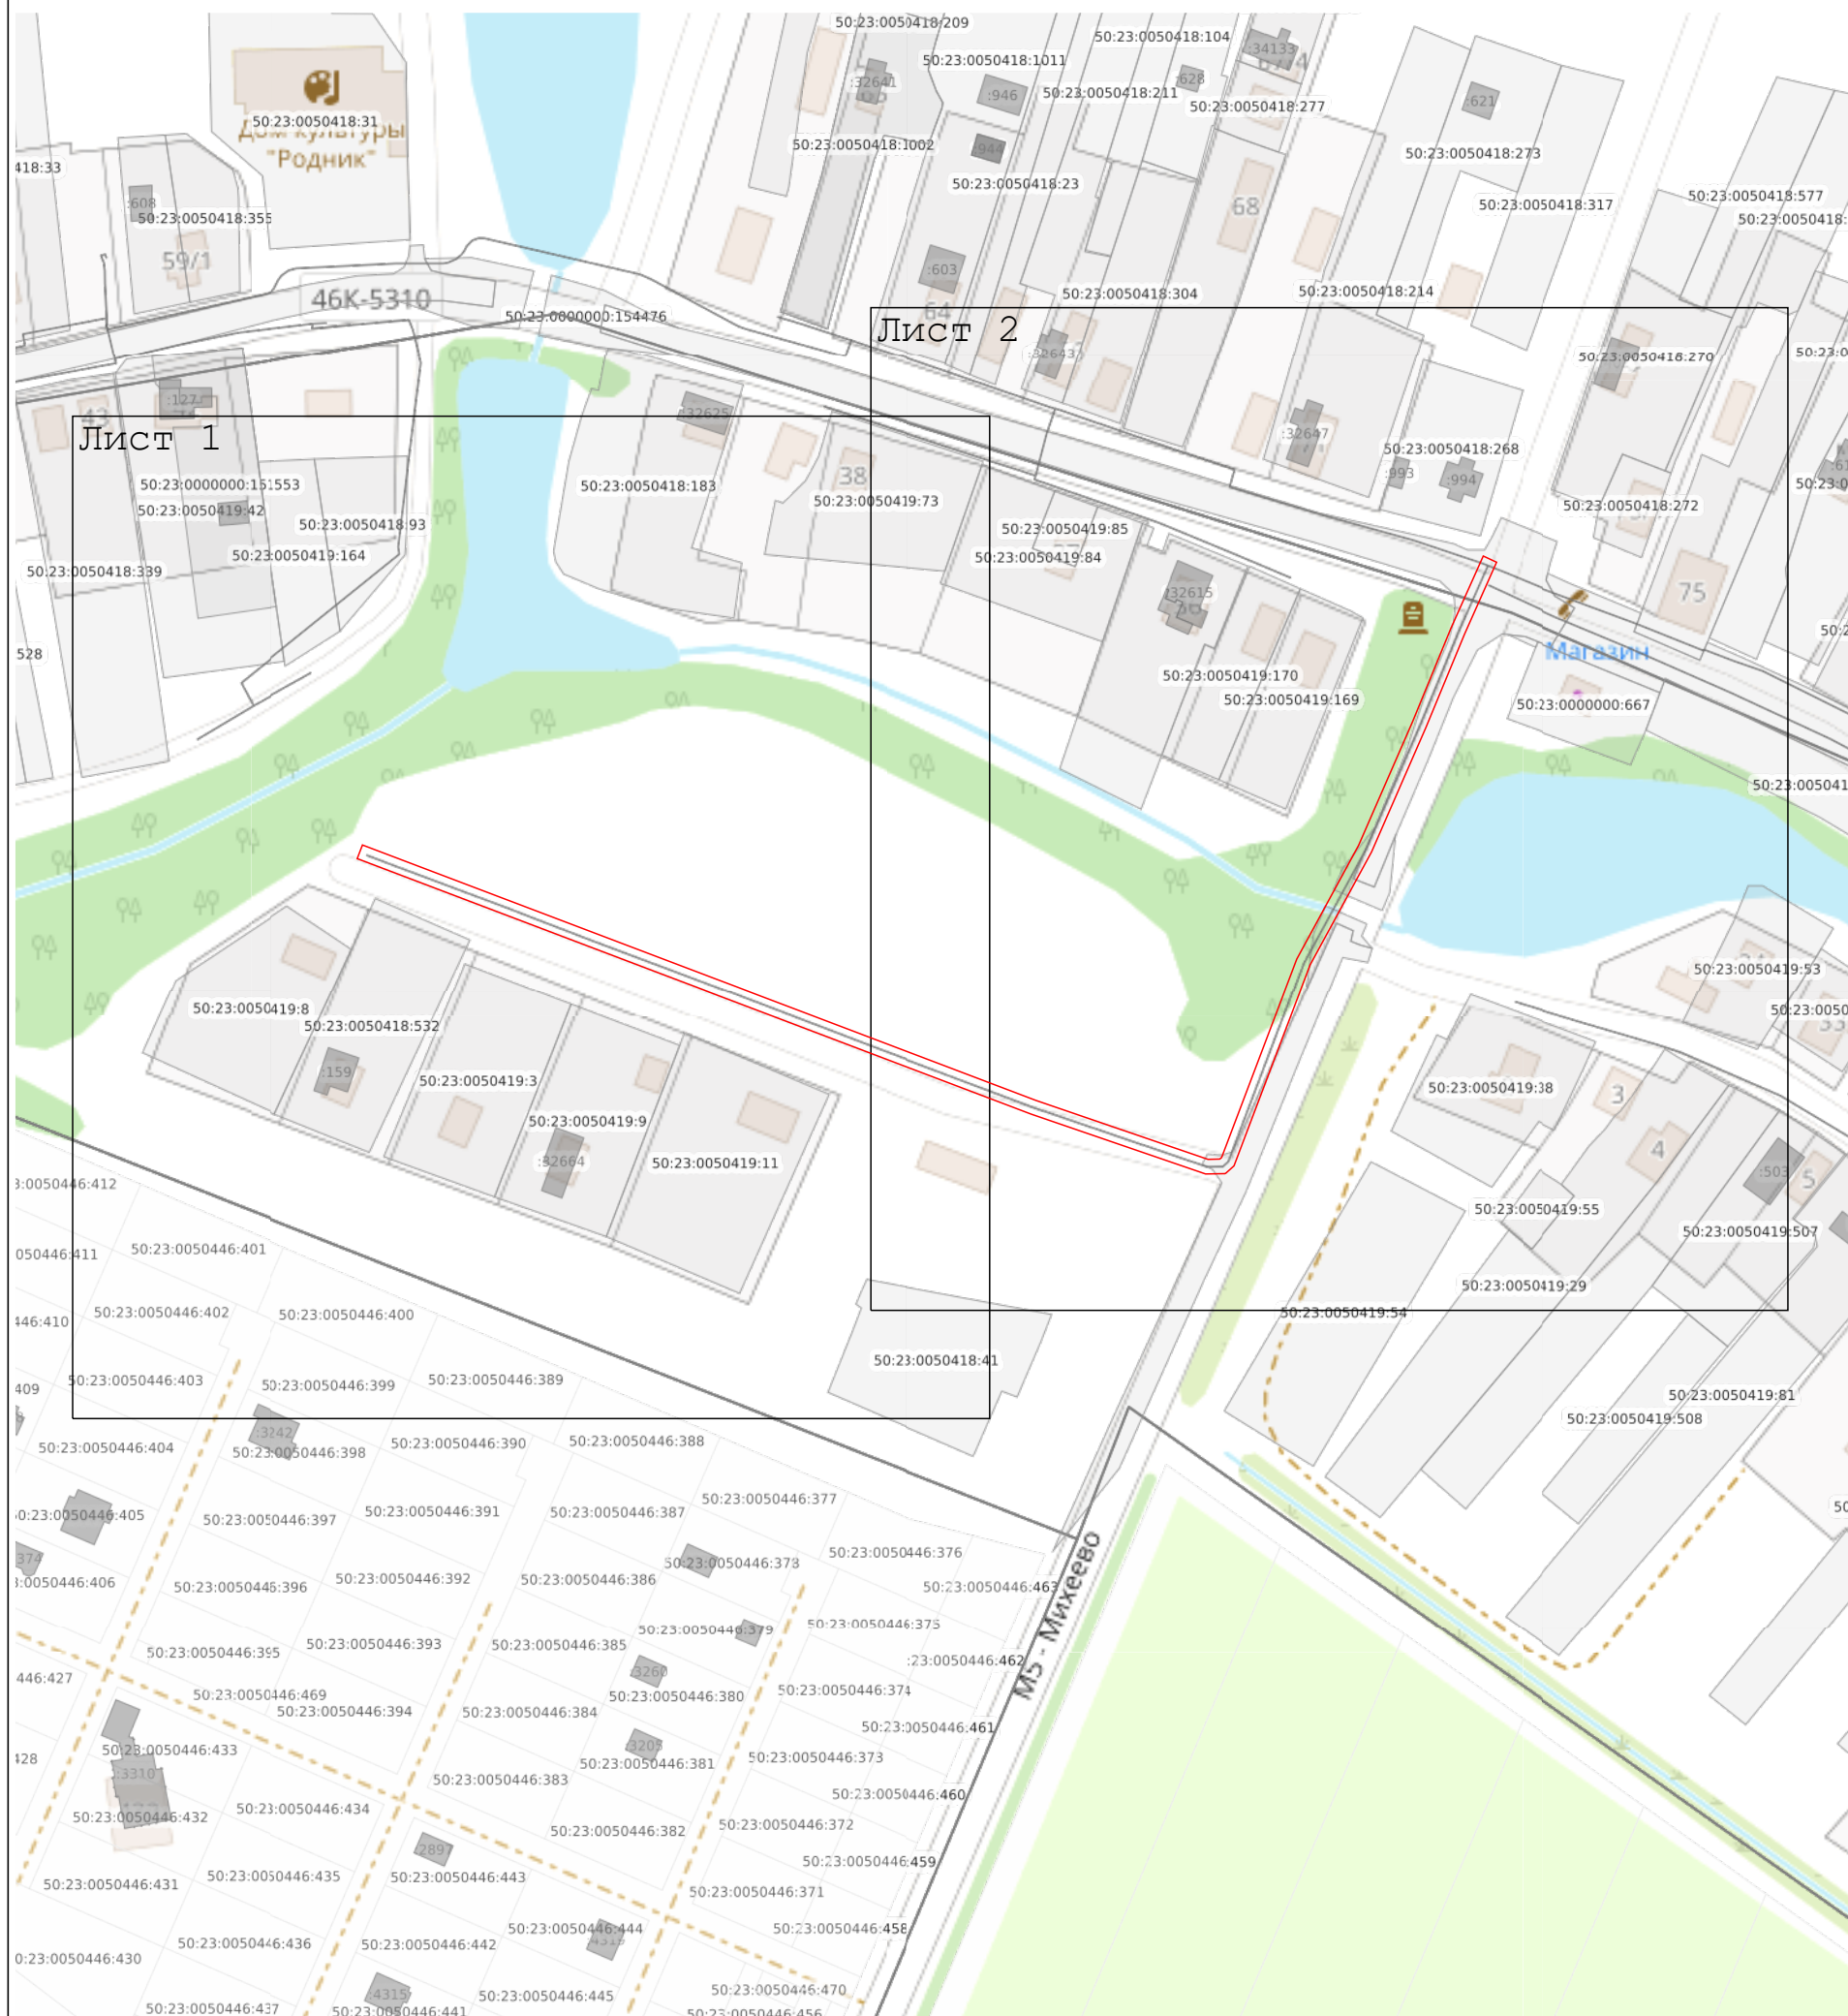

Масштаб 1:2 000

Используемые условные знаки и обозначения:

- граница зоны
- характерная точка границы зоны
- граница земельного участка по сведения ЕГРН
- граница кадастрового квартала по сведениям ЕГРН
- 50:09:0080705 - кадастровый номер квартала
- 50:09:0080705:6 - кадастровый номер земельного участка

Подпись 

Дата « 9 » июля 20 25 г.

Место для оттиска печати (при наличии) лица, составившего описание местоположения границ объекта

Раздел 4
План границ объекта



Масштаб 1:1 000

Используемые условные знаки и обозначения:

- граница зоны
- характерная точка границы зоны
- граница земельного участка по сведения ЕГРН
- граница кадастрового квартала по сведениям ЕГРН
- кадастровый номер квартала
- кадастровый номер земельного участка

Подпись _____ Дата « 9 » июля 20 25 г.

Место для оттиска печати (при наличии) лица, составившего описание местоположения границ объекта

Раздел 4
План границ объекта

Лист 2



Масштаб 1:1 000

Используемые условные знаки и обозначения:

- граница зоны
- характерная точка границы зоны
- граница земельного участка по сведения ЕГРН
- граница кадастрового квартала по сведениям ЕГРН
- кадастровый номер квартала
- кадастровый номер земельного участка

Подпись _____ Дата « 9 » июля 20 25 г.

Место для оттиска печати (при наличии) лица, составившего описание местоположения границ объекта