

ОПИСАНИЕ МЕСТОПОЛОЖЕНИЯ ГРАНИЦ
Публичный сервитут объекта «Газопровод», кадастровый номер 50:23:0020115:1807

(наименование объекта, местоположение границ которого описано (далее - объект))

Раздел 1		
Сведения об объекте		
№ п/п	Характеристики объекта	Описание характеристик
1	2	3
1	Местоположение объекта	Московская область, Раменский м.о., п.г.т. Кратово
2	Площадь объекта ± величина погрешности определения площади (Р ± ΔР)	636 м² ± 9 м²
3	Иные характеристики объекта	Вид объекта реестра границ: Зона с особыми условиями использования территории Вид объекта по документу: Публичный сервитут объекта «Газопровод», кадастровый номер 50:23:0020115:1807 Содержание ограничений использования объектов недвижимости в пределах зоны или территории: Публичный сервитут, для целей размещения линейных объектов системы газоснабжения, их неотъемлемых технологических частей. Срок установления 49 лет. Владелец публичного сервитута: Акционерное Общество «Мособлгаз» (ИНН 5032292612, ОГРН 1175024034734). Адрес: Московская обл. г. Одинцово, д. Раздоры, 1-й км Рублево-Успенского шоссе, д. 1, корп. Б. Электронная почта: info@mosoblgaz.ru


Раздел 2

Сведения о местоположении границ объекта					
1. Система координат МСК-50, зона 2					
2. Сведения о характерных точках границ объекта					
Обозначение характерных точек границ	Координаты, м		Метод определения координат характерной точки	Средняя квадратическая погрешность положения характерной точки (Mt), м	Описание обозначения точки на местности (при наличии)
	X	Y			
1	2	3	4	5	6
1	449 311,94	2 231 016,01	Аналитический метод	0,10	—
2	449 334,16	2 231 031,70	Аналитический метод	0,10	—
3	449 334,71	2 231 033,30	Аналитический метод	0,10	—
4	449 334,81	2 231 035,05	Аналитический метод	0,10	—
5	449 275,47	2 231 125,23	Аналитический метод	0,10	—
6	449 269,23	2 231 120,73	Аналитический метод	0,10	—
7	449 267,19	2 231 123,57	Аналитический метод	0,10	—
8	449 257,85	2 231 116,77	Аналитический метод	0,10	—
9	449 256,97	2 231 117,98	Аналитический метод	0,10	—
10	449 253,74	2 231 115,63	Аналитический метод	0,10	—
11	449 256,97	2 231 111,19	Аналитический метод	0,10	—
12	449 266,29	2 231 117,97	Аналитический метод	0,10	—
13	449 268,33	2 231 115,13	Аналитический метод	0,10	—
14	449 274,43	2 231 119,55	Аналитический метод	0,10	—
15	449 330,67	2 231 034,13	Аналитический метод	0,10	—
16	449 309,63	2 231 019,28	Аналитический метод	0,10	—
1	449 311,94	2 231 016,01	Аналитический метод	0,10	—
3. Сведения о характерных точках части (частей) границы объекта					
1	2	3	4	5	6
—	—	—	—	—	—

Раздел 3

Сведения о местоположении измененных (уточненных) границ объекта							
1. Система координат		МСК-50, зона 2					
2. Сведения о характерных точках границ объекта							
Обозначение характерных точек границы	Существующие координаты, м		Измененные (уточненные) координаты, м		Метод определения координат характерной точки	Средняя квадратическа я погрешность положения характерной точки (Mt), м	Описание обозначения точки на местности (при наличии)
	X	Y	X	Y			
1	2	3	4	5	6	7	8
—	—	—	—	—	—	—	—
3. Сведения о характерных точках части (частей) границы объекта							
1	2	3	4	5	6	7	8
—	—	—	—	—	—	—	—

Раздел 4
План границ объекта

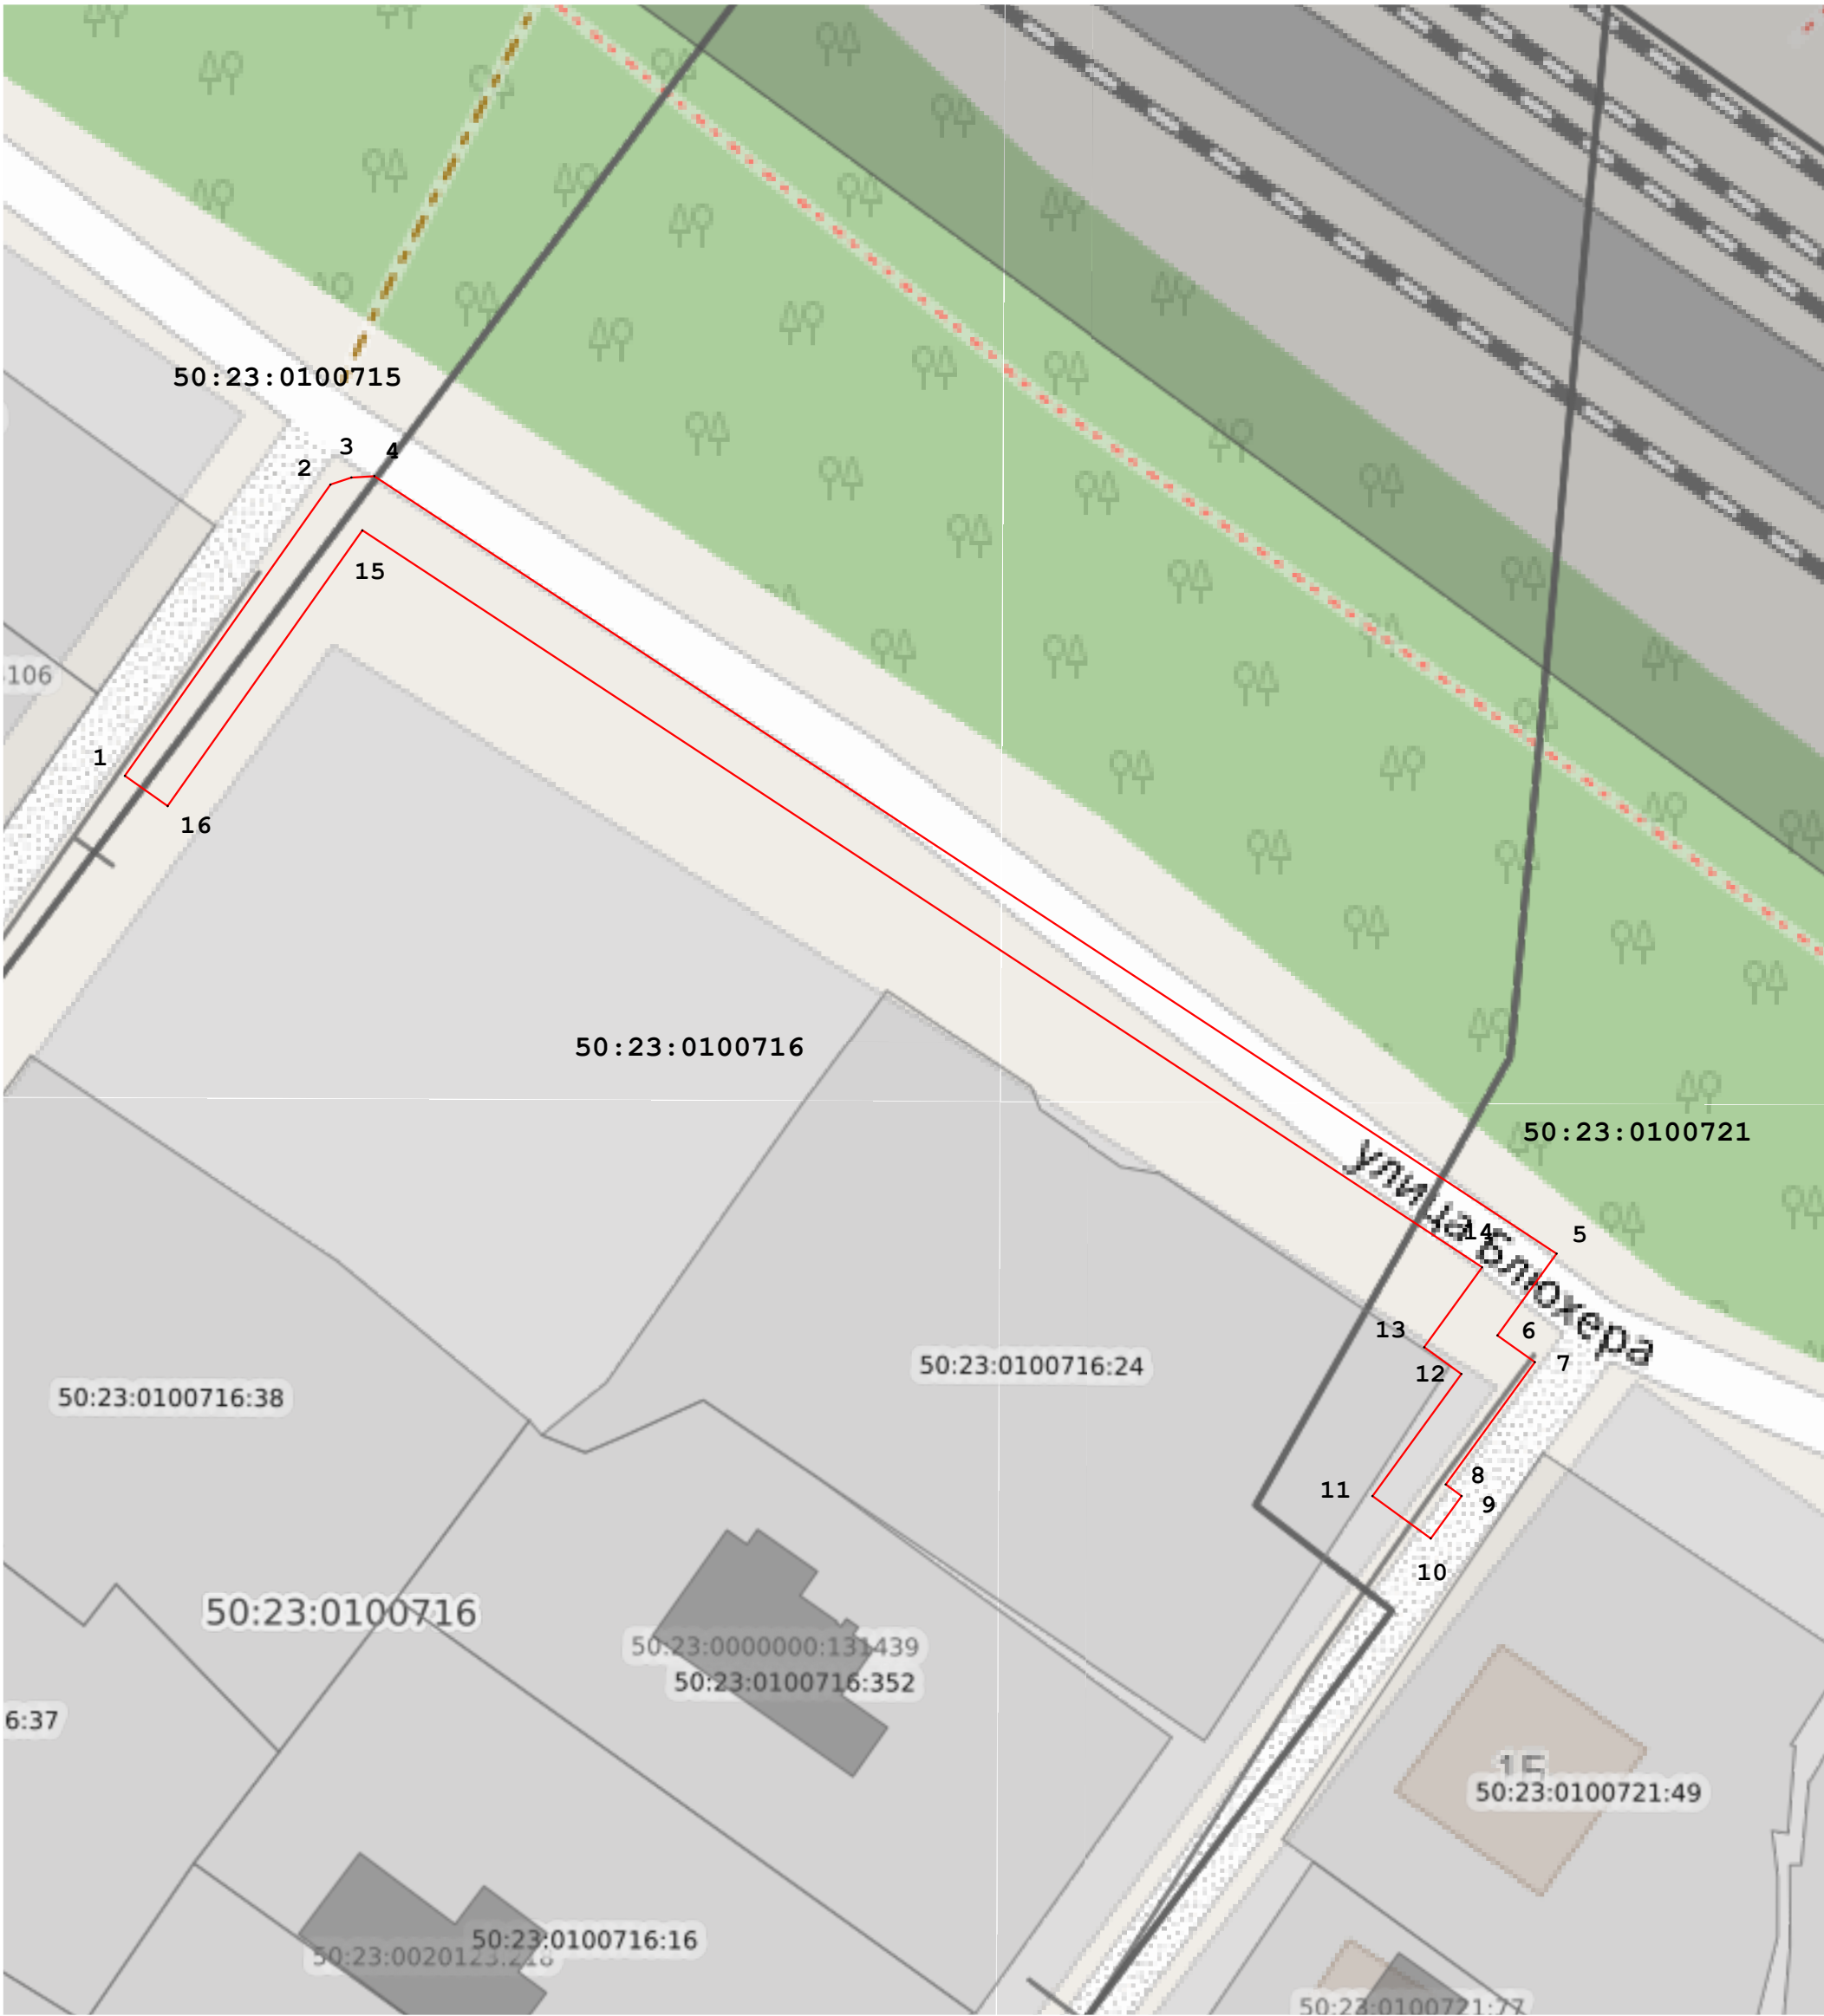

Масштаб 1:500

Используемые условные знаки и обозначения:

- 50:23:0100716:24 - обозначение земельного участка, сведения о котором содержатся в ЕГРН;
- 50:23:0100716 - номер кадастрового квартала;
- граница кадастрового квартала;
- часть границы, сведения ЕГРН о которой позволяют однозначно определить ее положение на местности;
- 1 - характерная точка зоны;
- граница зоны.

Подпись

Дата « 15 » июля 20 25 г.

Место для оттиска печати (при наличии) лица, составившего описание местоположения границ объекта

