

ГРАФИЧЕСКОЕ ОПИСАНИЕ
местоположения границ населенных пунктов, территориальных
зон, особо охраняемых природных территорий, зон с особыми
условиями использования территории

Публичный сервитут в целях размещения сооружения «Газопровод среднего давления $P \leq 0,3$ МПа, по адресу:
Московская область, муниципальный округ Раменский»

(наименование объекта, местоположение границ которого описано (далее - объект)

Раздел 1		
Сведения об объекте		
№ п/п	Характеристики объекта	Описание характеристик
1	2	3
1	Местоположение объекта	Московская область, Раменский м.о.
2	Площадь объекта ± величина погрешности определения площади ($P \pm \Delta P$)	175 м² ± 9 м²
3	Иные характеристики объекта	Вид объекта реестра границ: Зона с особыми условиями использования территории Вид объекта по документу: Публичный сервитут в целях размещения сооружения «Газопровод среднего давления $P \leq 0,3$ МПа, по адресу: Московская область, муниципальный округ Раменский»

Раздел 2

Сведения о местоположении границ объекта

1. Система координат МСК-50, зона 2

2. Сведения о характерных точках границ объекта

Обозначение характерных точек границ	Координаты, м		Метод определения координат характерной точки	Средняя квадратическая погрешность положения характерной точки (Mt), м	Описание обозначения точки на местности (при наличии)
	X	Y			
1	2	3	4	5	6
1	423 107,37	2 233 208,30	Аналитический метод	0,20	—
2	423 110,72	2 233 207,05	Аналитический метод	0,20	—
3	423 114,38	2 233 216,13	Аналитический метод	0,20	—
4	423 114,49	2 233 217,24	Аналитический метод	0,20	—
5	423 114,09	2 233 219,44	Аналитический метод	0,20	—
6	423 116,69	2 233 227,92	Аналитический метод	0,20	—
7	423 119,17	2 233 240,47	Аналитический метод	0,20	—
8	423 119,89	2 233 252,92	Аналитический метод	0,20	—
9	423 116,38	2 233 253,12	Аналитический метод	0,20	—
10	423 116,29	2 233 249,66	Аналитический метод	0,20	—
11	423 115,35	2 233 241,77	Аналитический метод	0,20	—
12	423 114,35	2 233 236,39	Аналитический метод	0,20	—
13	423 112,41	2 233 226,44	Аналитический метод	0,20	—
14	423 110,31	2 233 217,89	Аналитический метод	0,20	—
15	423 110,45	2 233 217,08	Аналитический метод	0,20	—
16	423 108,63	2 233 212,11	Аналитический метод	0,20	—
1	423 107,37	2 233 208,30	Аналитический метод	0,20	—

3. Сведения о характерных точках части (частей) границы объекта

1	2	3	4	5	6
—	—	—	—	—	—

Раздел 3


Сведения о местоположении измененных (уточненных) границ объекта

1. Система координат МСК-50, зона 2

2. Сведения о характерных точках границ объекта

Обозначение характерных точек границы	Существующие координаты, м		Измененные (уточненные) координаты, м		Метод определения координат характерной точки	Средняя квадратическая погрешность положения характерной точки (Mt), м	Описание обозначения точки на местности (при наличии)
	X	Y	X	Y			
1	2	3	4	5	6	7	8
—	—	—	—	—	—	—	—
3. Сведения о характерных точках части (частей) границы объекта							
1	2	3	4	5	6	7	8
—	—	—	—	—	—	—	—

Раздел 4
План границ объекта

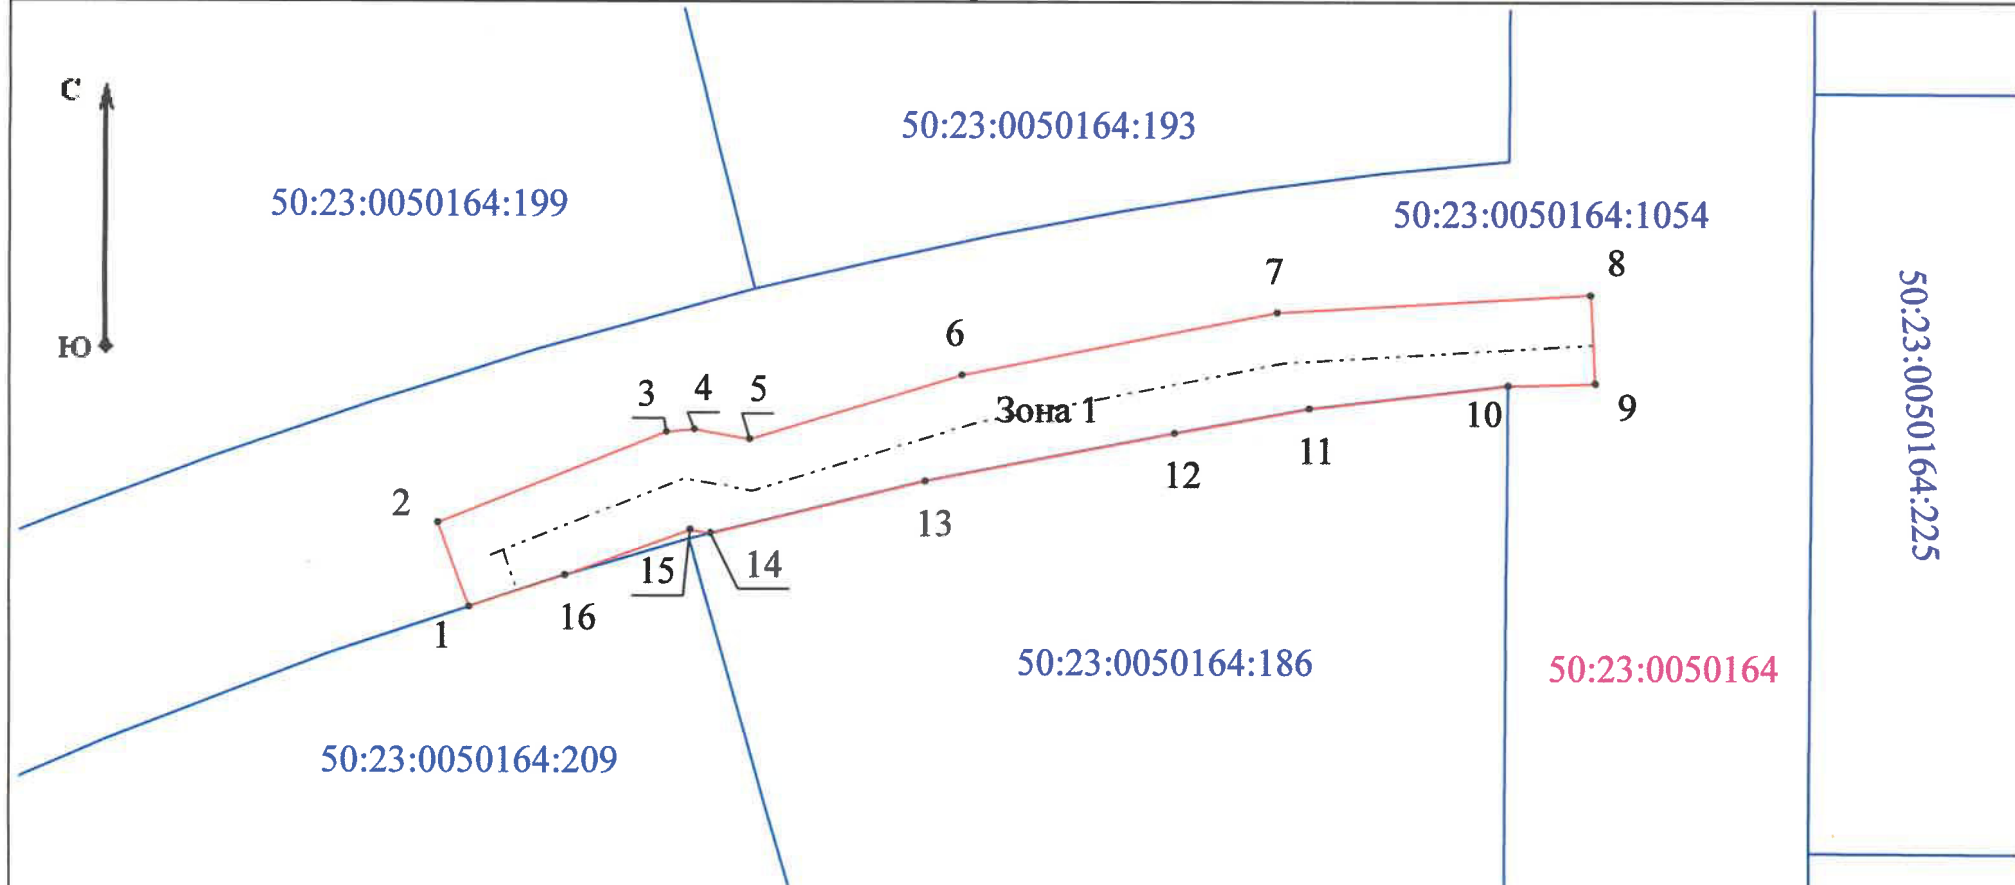

Масштаб 1:300

Условные обозначения:

- Зона 1 - Обозначение вновь образованной части границы ЗОУИТ
- 1 - Обозначение характерной точки
- :901— - Обозначение и граница существующих объектов недвижимости

- - Вновь образованная часть контура публичного сервитута, сведения о которой достаточны для определения ее местоположения
- 50:23:0020215 - Обозначение и граница кадастрового квартала
- - Проектируемый газопровод

Подпись

Дата

10 сентября 2025 г.

Место для оттиска печати (при наличии) лица, составившего описание местоположения границ объекта



ТЕКСТОВОЕ ОПИСАНИЕ

местоположения границ населенных пунктов, территориальных зон

Прохождение границы		Описание прохождения границы
от точки	до точки	
1	2	3
—	—	—