


ПРОЕКТ ГЕНЕРАЛЬНОГО ПЛАНА РАМЕНСКОГО МУНИЦИПАЛЬНОГО ОКРУГА МОСКОВСКОЙ ОБЛАСТИ ПРИМЕНительно К ЗЕМЕЛЬНЫМ УЧАСТКАМ С КАДАСТРОВЫМИ НОМЕРАМИ 50:23:0000000:168480, 50:23:0040536:149

КАРТА ЗОН С ОСОБЫМИ УСЛОВИЯМИ ИСПОЛЬЗОВАНИЯ ТЕРРИТОРИИ В ГРАНИЦАХ РАМЕНСКОГО МУНИЦИПАЛЬНОГО ОКРУГА ПРИМЕНительно К ЗЕМЕЛЬНЫМ УЧАСТКАМ С КАДАСТРОВЫМИ НОМЕРАМИ 50:23:0000000:168480, 50:23:0040536:149

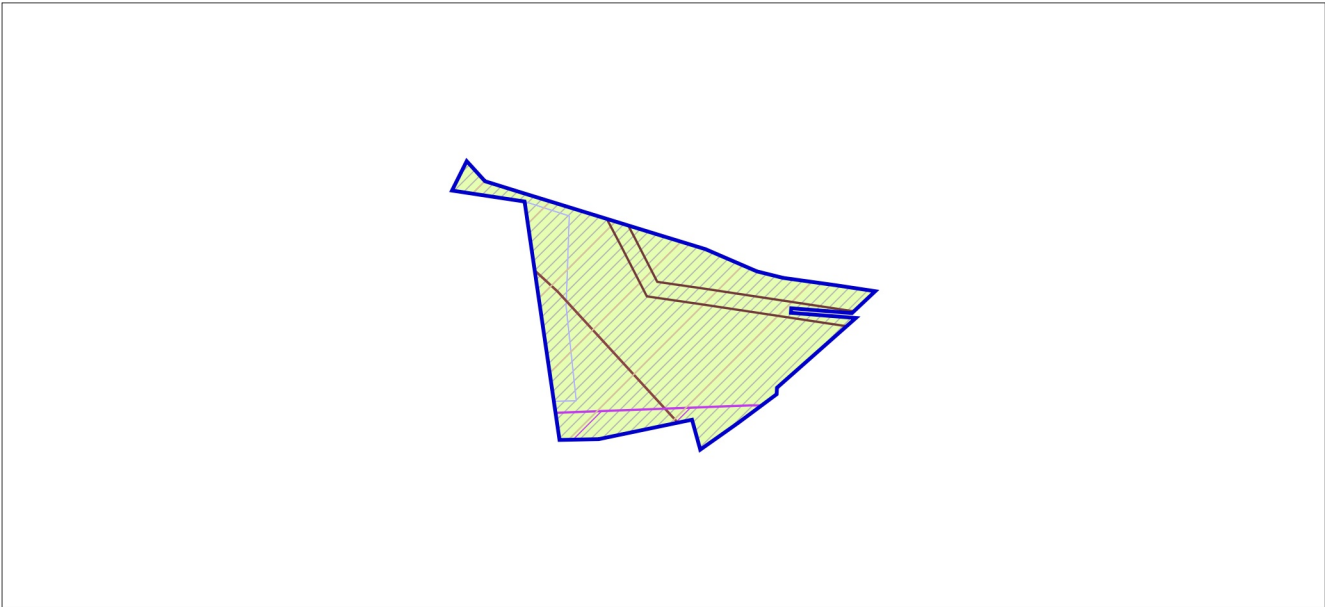

УСЛОВНЫЕ ОБОЗНАЧЕНИЯ

Границы



разработки генерального плана



земельных участков, поставленных на кадастровый учет

Существующие зоны с особыми условиями использования территории (ЗООИТ)



Охранная зона объектов электросетевого хозяйства (вдоль линий электропередачи, вокруг подстанций)



Приаэродромная территория



Зона минимальных расстояний до магистральных или промышленных трубопроводов (газопроводов, нефтепроводов и нефтепродуктопроводов, аммиакопроводов)

Рассматриваемая территория полностью расположена в границах воздушных подходов аэродрома экспериментальной авиации "Раменское"

Должность	ФИО	Подпись	Дата	Договор № 472-2025-Э от 09.10.2025			
Руководитель мастерской	П.С. Богачев			Московская область, Раменский муниципальный округ			
Заместитель начальника отдела	Н.В. Макаров						
Главный инженер проекта	В.И. Лавренко						
Главный архитектор проекта	М.В. Бирюкова						
				Проект генерального плана Раменского муниципального округа Московской области применительно к земельным участкам с кадастровыми номерами 50:23:0000000:168480, 50:23:0040536:149	Стадия	Лист	Листов
						4	6
					НИиПИ градоостроительства ГАОУ МО «НИиПИ градоостроительства»		
Проверил	Н.В. Макаров			Масштаб 1:10000			