


ПРОЕКТ ГЕНЕРАЛЬНОГО ПЛАНА РАМЕНСКОГО МУНИЦИПАЛЬНОГО ОКРУГА МОСКОВСКОЙ ОБЛАСТИ ПРИМЕНительно К ЗЕМЕЛЬНЫМ УЧАСТКАМ С КАДАСТРОВЫМИ НОМЕРАМИ 50:23:0000000:168480, 50:23:0040536:149

КАРТА ГРАНИЦ ЗОН НЕГАТИВНОГО ВОЗДЕЙСТВИЯ СУЩЕСТВУЮЩИХ И ПЛАНИРУЕМЫХ ОБЪЕКТОВ КАПИТАЛЬНОГО СТРОИТЕЛЬСТВА РАМЕНСКОГО МУНИЦИПАЛЬНОГО ОКРУГА ПРИМЕНительно К ЗЕМЕЛЬНЫМ УЧАСТКАМ С КАДАСТРОВЫМИ НОМЕРАМИ 50:23:0000000:168480, 50:23:0040536:149

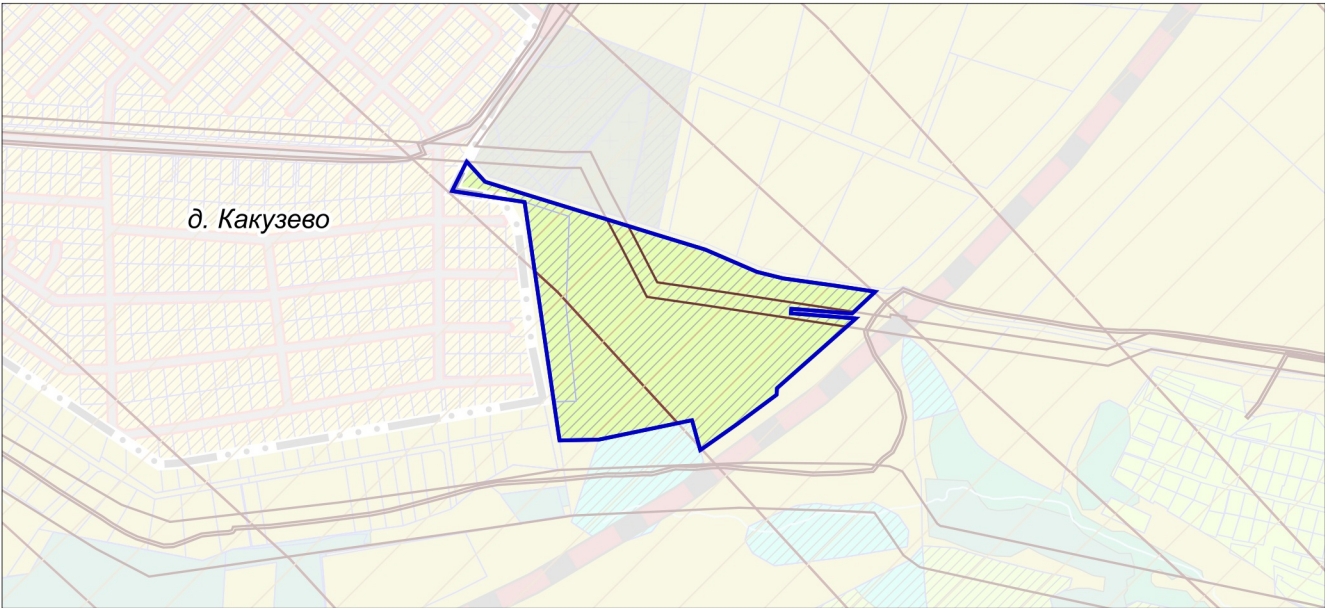

УСЛОВНЫЕ ОБОЗНАЧЕНИЯ

Границы



разработки генерального плана *

* Территории и объекты вне границ разработки отображены в информационных целях и не являются предметом утверждения настоящего генерального плана



земельных участков, поставленных на кадастровый учет



населенных пунктов (утвержденные)

Существующие зоны с особыми условиями использования территории (ЗООИТ)



Охранная зона нефтепроводов



Охранная зона газопроводов и систем газоснабжения



Охранная зона объектов электросетевого хозяйства (вдоль линий электропередачи, вокруг подстанций)



Охранная зона линий и сооружений связи



Приаэродромная территория

Рассматриваемая территория полностью расположена в границах воздушных подходов аэродрома экспериментальной авиации "Раменское"

Должность	ФИО	Подпись	Дата	Договор № 472-2025-Э от 09.10.2025			
Руководитель мастерской	П.С. Богачев			Московская область, Раменский муниципальный округ			
Заместитель начальника отдела	Н.В. Макаров						
Главный инженер проекта	В.И. Лавренко						
Главный архитектор проекта	М.В. Бирюкова						
				Проект генерального плана Раменского муниципального округа Московской области применительно к земельным участкам с кадастровыми номерами 50:23:0000000:168480, 50:23:0040536:149		Стадия	Лист
							Листов
							1
							2
				Карта границ зон негативного воздействия существующих и планируемых объектов капитального строительства Раменского муниципального округа применительно к земельным участкам с кадастровыми номерами 50:23:0000000:168480, 50:23:0040536:149 Масштаб 1:10000		НИ и ПИ градоостроительства	
Проверил	Н.В. Макаров					ГАУ МО «НИиПИ градоостроительства»	