


ПРОЕКТ ГЕНЕРАЛЬНОГО ПЛАНА РАМЕНСКОГО МУНИЦИПАЛЬНОГО ОКРУГА МОСКОВСКОЙ ОБЛАСТИ ПРИМЕНительно К ЗЕМЕЛЬНЫМ УЧАСТКАМ С КАДАСТРОВЫМИ НОМЕРАМИ 50:23:0000000:168480, 50:23:0040536:149

КАРТА СУЩЕСТВУЮЩЕГО ИСПОЛЬЗОВАНИЯ ТЕРРИТОРИИ В ГРАНИЦАХ РАМЕНСКОГО МУНИЦИПАЛЬНОГО ОКРУГА ПРИМЕНительно К ЗЕМЕЛЬНЫМ УЧАСТКАМ С КАДАСТРОВЫМИ НОМЕРАМИ 50:23:0000000:168480, 50:23:0040536:149

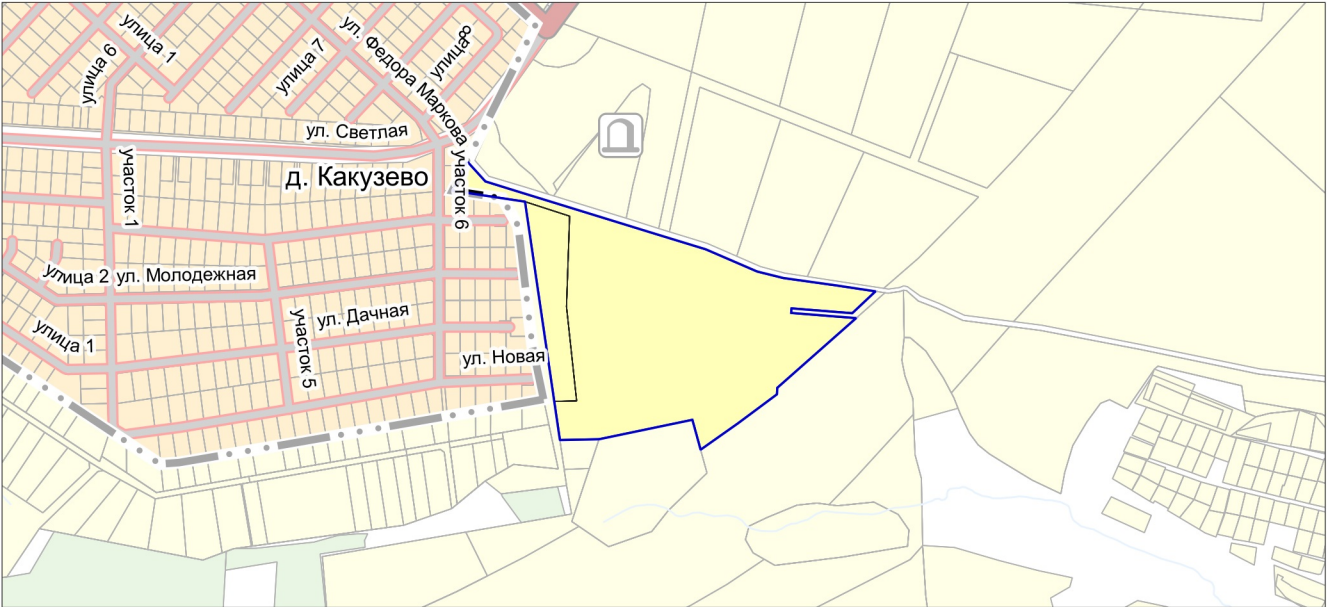

УСЛОВНЫЕ ОБОЗНАЧЕНИЯ

Границы
разработки генерального плана

* Территории и объекты вне границ разработки отображены в информационных целях и не являются предметом утверждения настоящего генерального плана

населенных пунктов (утвержденные)

Земли по категориям
Территории неограниченной государственной собственности, земли без категории

Земли населенных пунктов

Земли сельскохозяйственного назначения

Земли промышленности, энергетики, транспорта, связи, радиовещания, телевидения, информатики, земли для обеспечения космической деятельности, земли обороны, безопасности и земли иного специального назначения

Земли лесного фонда

Поверхностные водные объекты **
Водоток (река, ручей, канал)

** Отображены в информационных целях, не являются предметом утверждения генерального плана.

Места погребения
Кладбище (местного значения)

Существующие объекты транспортной инфраструктуры
Автомобильные дороги
регионального или межмуниципального значения

Улично-дорожная сеть сельского населенного пункта
Улицы в жилой застройке, местные улицы, проезды (существующая)

Должность	ФИО	Подпись	Дата	Договор № 472-2025-Э от 09.10.2025			
Руководитель мастерской	П.С. Богачев			Московская область, Раменский муниципальный округ			
Заместитель начальника отдела	Н.В. Макаров						
Главный инженер проекта	В.И. Лавренко						
Главный архитектор проекта	М.В. Бирюкова						
				Проект генерального плана Раменского муниципального округа Московской области применительно к земельным участкам с кадастровыми номерами 50:23:0000000:168480, 50:23:0040536:149		Стадия	Лист
							Листов
Проверил	Н.В. Макаров			Карта существующего использования территории в границах Раменского муниципального округа применительно к земельным участкам с кадастровыми номерами 50:23:0000000:168480, 50:23:0040536:149		НИ и ПИ градоостроительства	
						ГАУ МО «НИиПИ градоостроительства»	