

ГРАФИЧЕСКОЕ ОПИСАНИЕ
местоположения границ населенных пунктов, территориальных
зон, особо охраняемых природных территорий, зон с особыми
условиями использования территории
Публичный сервитут объекта «Газопровод среднего давления $P \leq 0,3$ МПа»

(наименование объекта, местоположение границ которого описано (далее - объект))

Раздел 1		
Сведения об объекте		
№ п/п	Характеристики объекта	Описание характеристик
1	2	3
1	Местоположение объекта	Московская область, Раменский муниципальный округ, СНТ «Косино».
2	Площадь объекта $\pm$ величина погрешности определения площади ($P \pm \Delta P$)	29 ± 2 м ²
3	Иные характеристики объекта	-

Раздел 2

Сведения о местоположении границ объекта

1. Система координат МСК-50, зона 2

2. Сведения о характерных точках границ объекта

Обозначение характерных точек границ	Координаты, м		Метод определения координат характерной точки	Средняя квадратическая погрешность положения характерной точки (Mt), м	Описание обозначения точки на местности (при наличии)
	X	Y			
1	2	3	4	5	6
контур 1					
1	445 477,54	2 223 611,96	Аналитический метод	0,10	—
2	445 475,21	2 223 614,80	Аналитический метод	0,10	—
3	445 472,12	2 223 612,26	Аналитический метод	0,10	—
4	445 474,48	2 223 609,39	Аналитический метод	0,10	—
1	445 477,54	2 223 611,96	Аналитический метод	0,10	—
контур 2					
5	445 503,33	2 223 633,35	Аналитический метод	0,10	—
6	445 501,09	2 223 636,07	Аналитический метод	0,10	—
7	445 498,00	2 223 633,52	Аналитический метод	0,10	—
8	445 500,24	2 223 630,82	Аналитический метод	0,10	—
5	445 503,33	2 223 633,35	Аналитический метод	0,10	—
3. Сведения о характерных точках части (частей) границы объекта					
1	2	3	4	5	6
—	—	—	—	—	—

Раздел 3


Сведения о местоположении измененных (уточненных) границ объекта

1. Система координат МСК-50, зона 2

2. Сведения о характерных точках границ объекта

Обозначение характерных точек границы	Существующие координаты, м		Измененные (уточненные) координаты, м		Метод определения координат характерной точки	Средняя квадратическая погрешность положения характерной точки (Mt), м	Описание обозначения точки на местности (при наличии)
	X	Y	X	Y			
1	2	3	4	5	6	7	8
—	—	—	—	—	—	—	—
3. Сведения о характерных точках части (частей) границы объекта							
1	2	3	4	5	6	7	8
—	—	—	—	—	—	—	—

Схема расположения границ публичного сервитута

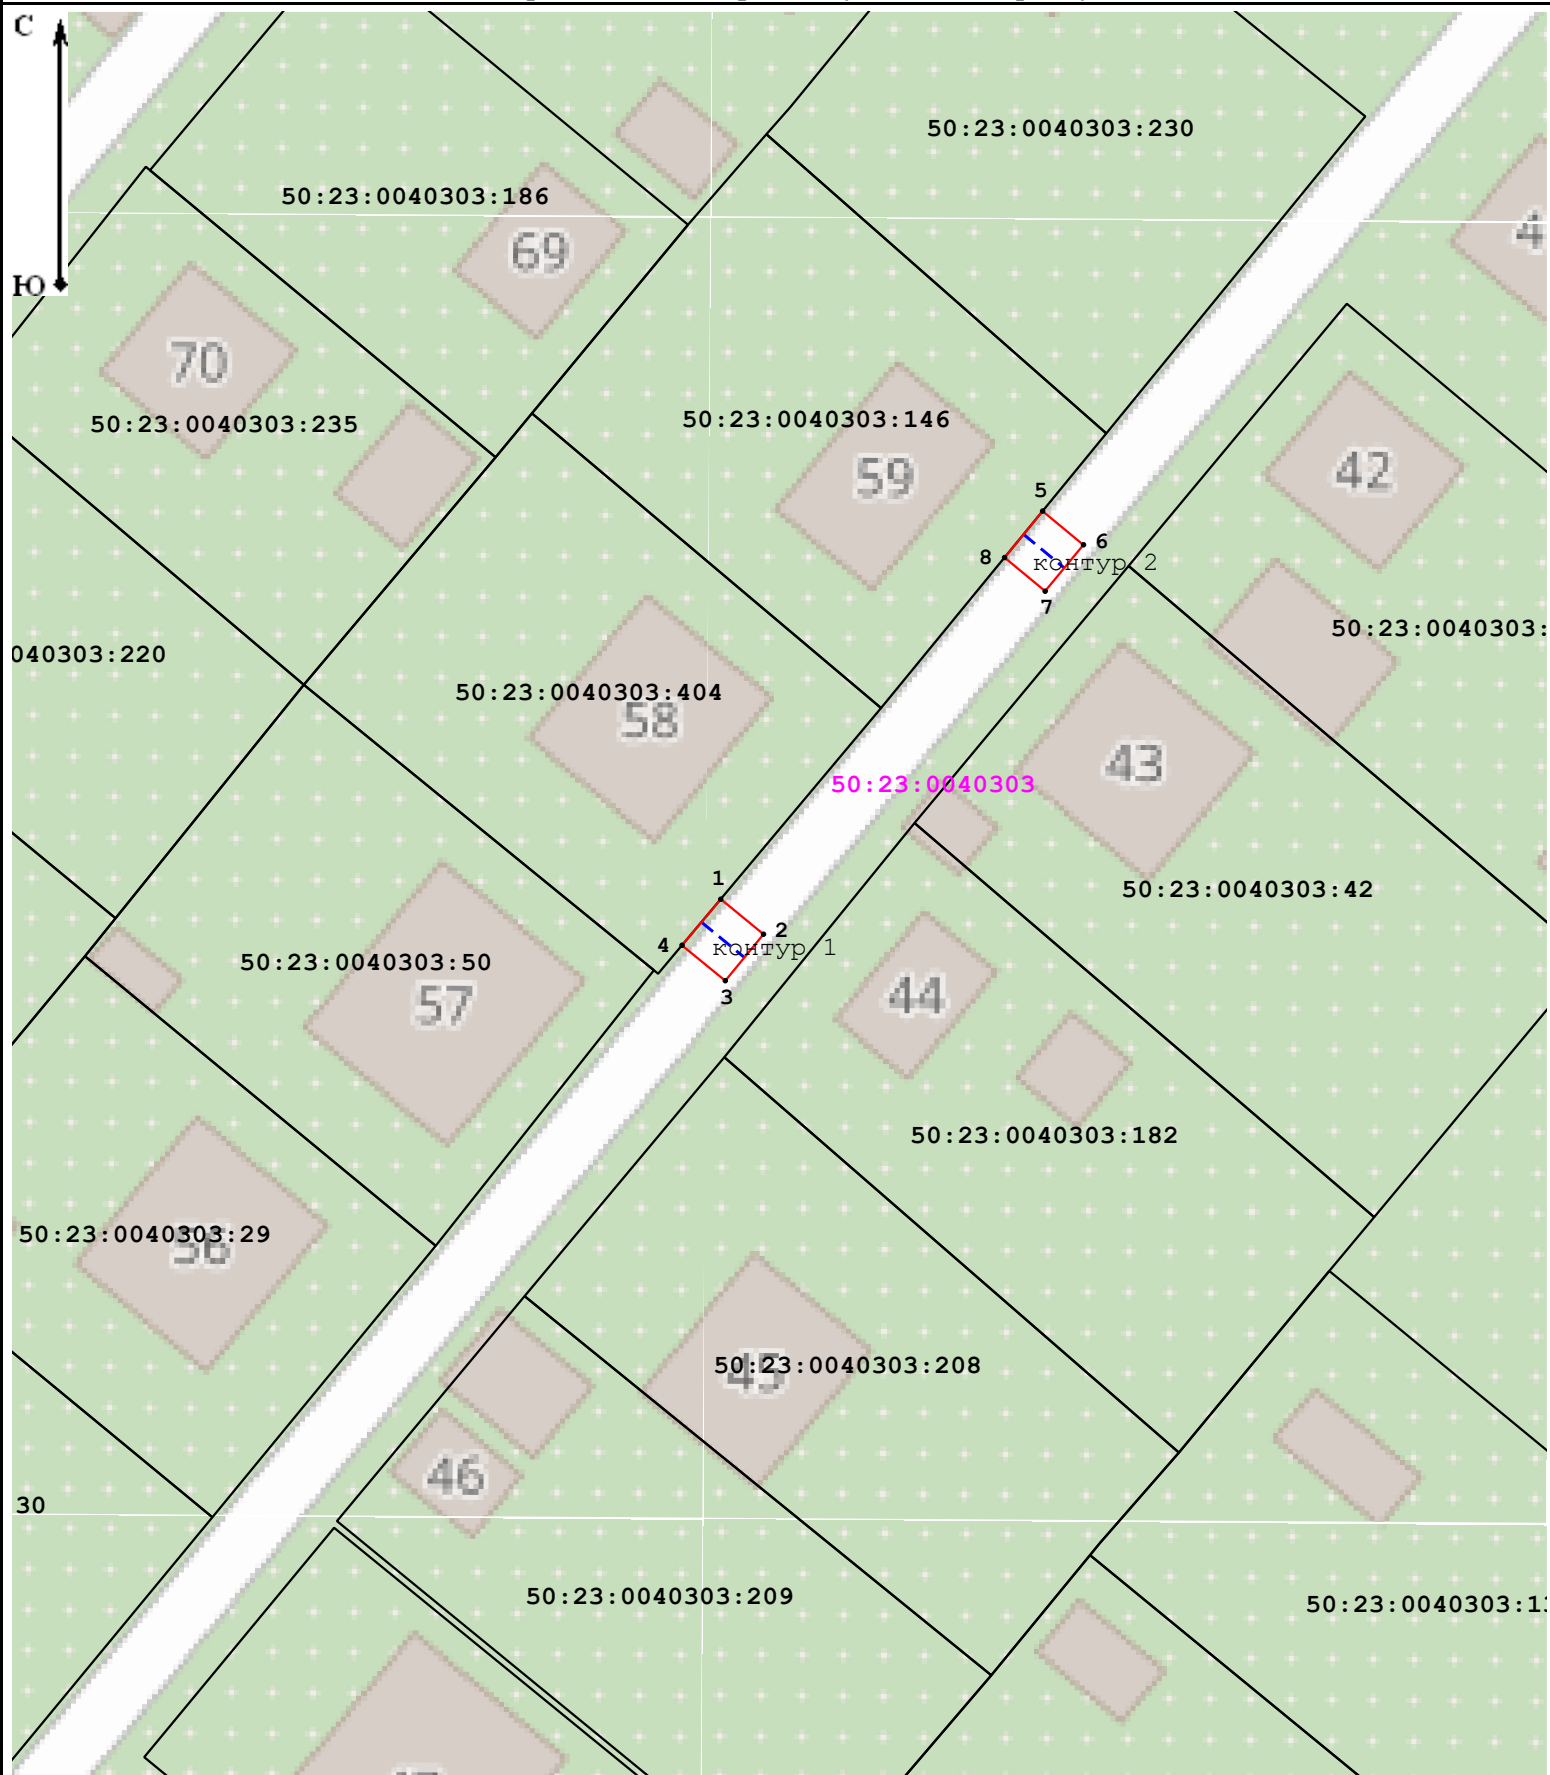

Масштаб 1:500

Условные обозначения:

- номер кадастрового квартала;

- граница кадастрового квартала;

● 1 - характерная точка границы публичного сервитута;

- граница публичного сервитута.

- обозначение земельного участка, сведения о котором содержатся в ЕГРН;

- часть границы, сведения ЕГРН о которой позволяют однозначно определить ее положение на местности;

- проектируемый газопровод;